
画 地 原 子 一 覧 表 用 紙 （No.17BL）

略　　図（1/500）

計算面積＝ 6248.15 m²
街区面積＝ 6248.33
差　　＝ −0.18

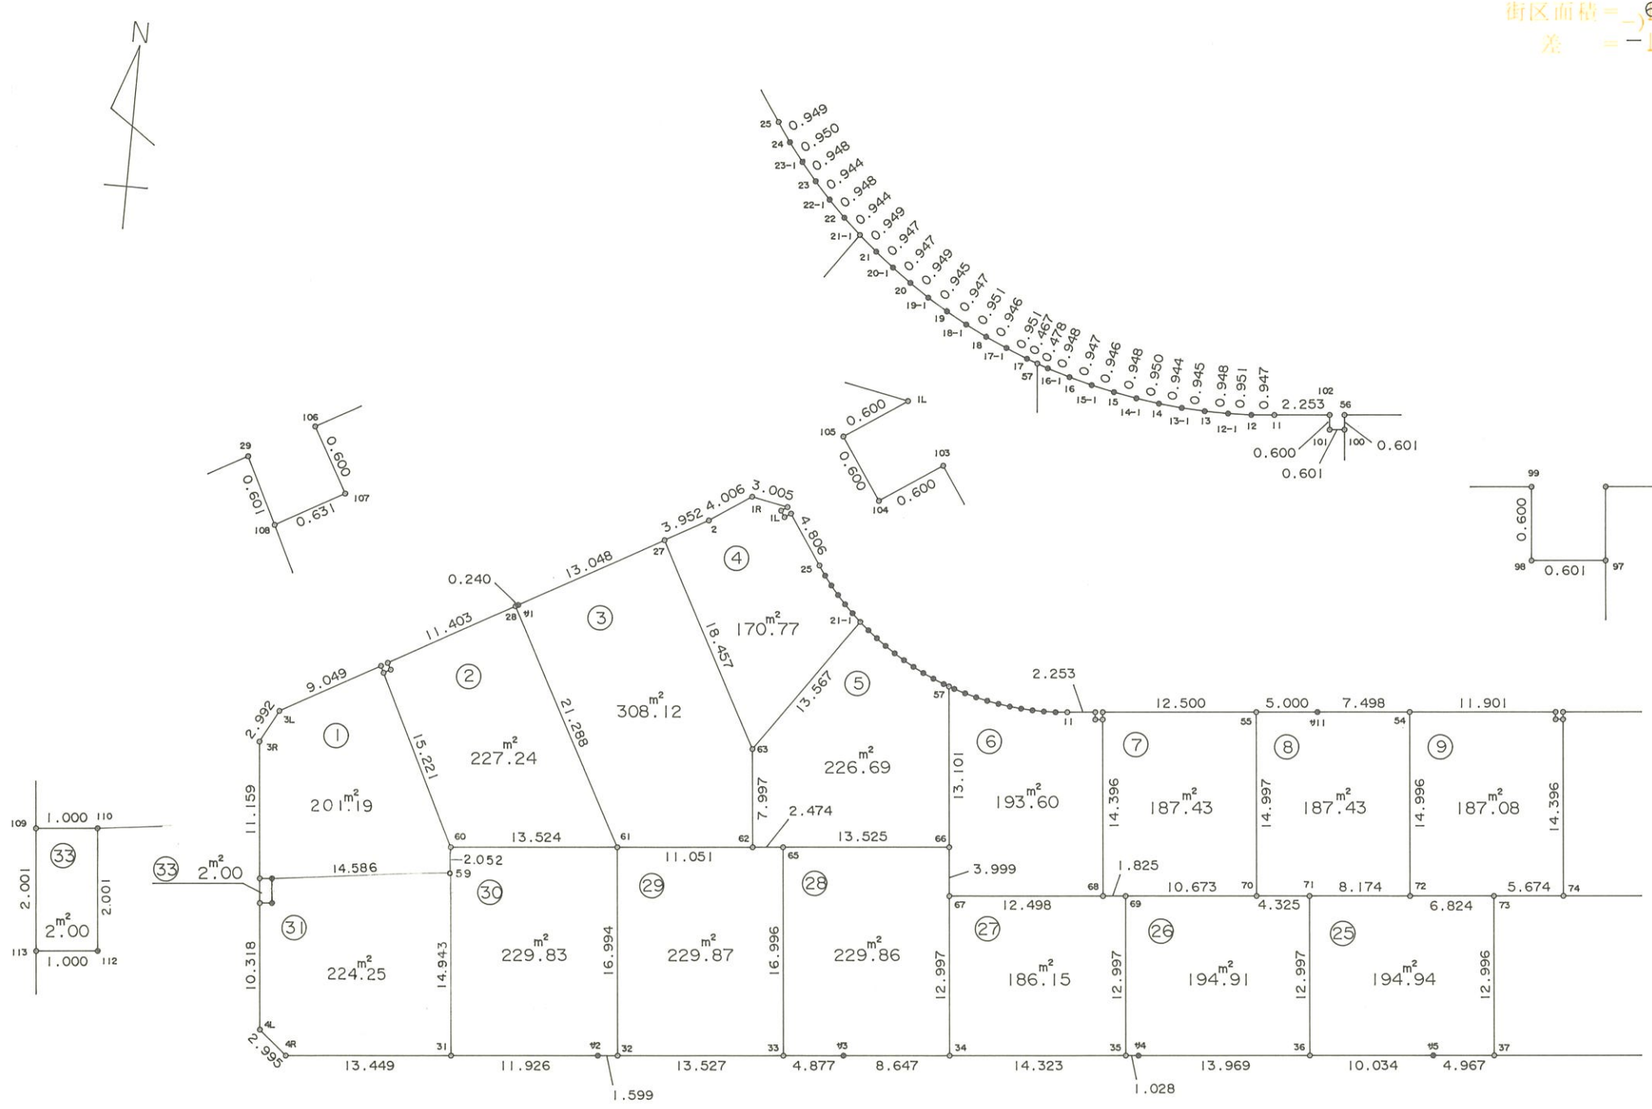


株式会社 中庭測量コンサルタント


画 地 原 子 一 覧 表 用 紙 （No.17BL）


略　　図（ 1/500 ）


計算面積＝ 6248.15 m²
街区面積＝ 6248.33
差　　＝－ 0.18



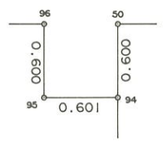

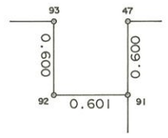

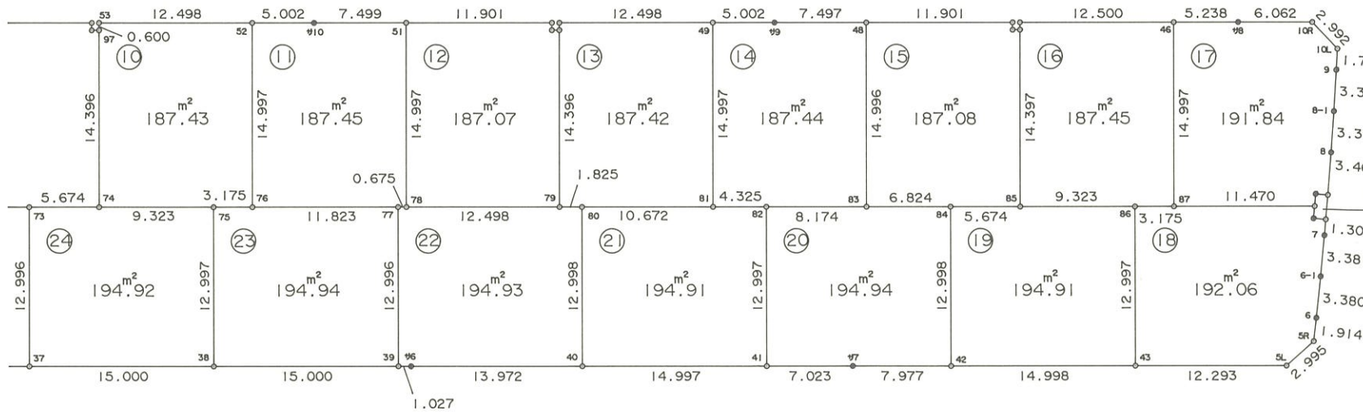

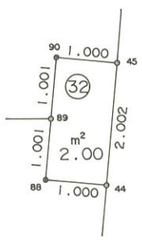

株式会社 中庭測量コンサルタント

面 積 計 算 書　　地番:17BL

測点	X	Y	DX	DY	距離	方向角	夾角	倍横距	倍面積
17-1L	-30057.544	22436.268	0.585	-2.948	3.005	281-13-26	45-04-23	-2.948	-1.724580
17-1R	-30056.959	22433.320	-2.244	-3.318	4.006	235-55-45	134-42-19	-9.214	20.676216
17-2	-30059.203	22430.002	-1.925	-3.451	3.952	240-50-49	184-55-04	-15.983	30.767275
17-27	-30061.128	22426.551	-6.356	-11.395	13.048	240-50-52	180-00-03	-30.829	195.949124
17-ｻ1	-30067.484	22415.156	-0.117	-0.210	0.240	240-52-33	180-01-41	-42.434	4.964778
17-28	-30067.601	22414.946	-5.553	-9.959	11.403	240-51-24	179-58-51	-52.603	292.104459
17-106	-30073.154	22404.987	-0.524	0.293	0.600	150-47-16	89-55-52	-62.269	32.628956
17-107	-30073.678	22405.280	-0.308	-0.551	0.631	240-47-44	270-00-28	-62.527	19.258316
17-108	-30073.986	22404.729	0.539	-0.266	0.601	333-44-00	272-56-16	-63.344	-34.142416
17-29	-30073.447	22404.463	-4.408	-7.903	9.049	240-50-56	87-06-56	-71.513	315.229304
17-3L	-30077.855	22396.560	-2.644	-1.401	2.992	207-55-05	147-04-09	-80.817	213.680148
17-3R	-30080.499	22395.159	-11.112	1.020	11.159	174-45-19	146-50-14	-81.198	902.272176
17-109	-30091.611	22396.179	-1.993	0.182	2.001	174-46-56	180-01-37	-79.996	159.432028
17-113	-30093.604	22396.361	-10.275	0.943	10.318	174-45-23	179-58-27	-78.871	810.399525
17-4L	-30103.879	22397.304	-1.911	2.306	2.995	129-38-56	134-53-33	-75.622	144.513642
17-4R	-30105.790	22399.610	1.227	13.393	13.449	84-45-56	135-07-00	-59.923	-73.525521
17-31	-30104.563	22413.003	1.088	11.876	11.926	84-45-56	180-00-00	-34.654	-37.703552
17-ｻ2	-30103.475	22424.879	0.146	1.592	1.599	84-45-37	179-59-41	-21.186	-3.093156
17-32	-30103.329	22426.471	1.233	13.471	13.527	84-46-13	180-00-36	-6.123	-7.549659
17-33	-30102.096	22439.942	0.445	4.857	4.877	84-45-55	179-59-42	12.205	5.431225
17-ｻ3	-30101.651	22444.799	0.789	8.611	8.647	84-45-53	179-59-58	25.673	20.255997
17-34	-30100.862	22453.410	1.307	14.263	14.323	84-45-51	179-59-58	48.547	63.450929
17-35	-30099.555	22467.673	0.094	1.024	1.028	84-45-18	179-59-27	63.834	6.000396
17-ｻ4	-30099.461	22468.697	1.275	13.911	13.969	84-45-48	180-00-30	78.769	100.430475

面 積 計 算 書　　地番:17BL

測点	X	Y	DX	DY	距離	方向角	夾角	倍横距	倍面積
17-36	-30098.186	22482.608	0.916	9.992	10.034	84-45-44	179-59-56	102.672	94.047552
17-ｻ5	-30097.270	22492.600	0.453	4.946	4.967	84-46-01	180-00-17	117.610	53.277330
17-37	-30096.817	22497.546	1.368	14.937	15.000	84-46-02	180-00-01	137.493	188.090424
17-38	-30095.449	22512.483	1.369	14.937	15.000	84-45-48	179-59-46	167.367	229.125423
17-39	-30094.080	22527.420	0.094	1.023	1.027	84-45-00	179-59-12	183.327	17.232738
17-ｻ6	-30093.986	22528.443	1.275	13.914	13.972	84-45-52	180-00-52	198.264	252.786600
17-40	-30092.711	22542.357	1.369	14.934	14.997	84-45-44	179-59-52	227.112	310.916328
17-41	-30091.342	22557.291	0.641	6.994	7.023	84-45-48	180-00-04	249.040	159.634640
17-ｻ7	-30090.701	22564.285	0.727	7.944	7.977	84-46-16	180-00-28	263.978	191.912006
17-42	-30089.974	22572.229	1.369	14.935	14.998	84-45-46	179-59-30	286.857	392.707233
17-43	-30088.605	22587.164	1.122	12.242	12.293	84-45-48	180-00-02	314.034	352.346148
17-5L	-30087.483	22599.406	2.190	2.043	2.995	43-00-40	138-14-52	328.319	719.018610
17-5R	-30085.293	22601.449	1.913	0.045	1.914	1-20-51	138-20-11	330.407	632.068591
17-6	-30083.380	22601.494	3.380	0.049	3.380	0-49-50	179-28-59	330.501	1117.093380
17-6-1	-30080.000	22601.543	3.381	0.016	3.381	0-16-16	179-26-26	330.566	1117.643646
17-7	-30076.619	22601.559	1.301	-0.002	1.301	359-54-43	179-38-27	330.580	430.084580
17-44	-30075.318	22601.557	2.002	-0.003	2.002	359-54-51	180-00-08	330.575	661.811150
17-45	-30073.316	22601.554	3.466	-0.040	3.466	359-20-20	179-25-29	330.532	1145.623912
17-8	-30069.850	22601.514	3.373	-0.070	3.374	358-48-40	179-28-20	330.422	1114.513406
17-8-1	-30066.477	22601.444	3.378	-0.103	3.380	358-15-13	179-26-33	330.249	1115.581122
17-9	-30063.099	22601.341	1.711	-0.062	1.712	357-55-29	179-40-16	330.084	564.773724
17-10L	-30061.388	22601.279	1.982	-2.241	2.992	311-29-25	133-33-56	327.781	649.661942
17-10R	-30059.406	22599.038	-0.553	-6.037	6.062	264-45-58	133-16-33	319.503	-176.685159
17-ｻ8	-30059.959	22593.001	-0.478	-5.216	5.238	264-45-50	179-59-52	308.250	-147.343500

面 積 計 算 書　　地番:17BL

測点	X	Y	DX	DY	距離	方向角	夾角	倍横距	倍面積
17-46	-30060.437	22587.785	-1.141	-12.448	12.500	264-45-46	179-59-56	290.586	-331.558626
17-47	-30061.578	22575.337	-0.598	0.054	0.600	174-50-24	90-04-38	278.192	-166.358816
17-91	-30062.176	22575.391	-0.055	-0.598	0.601	264-44-42	269-54-18	277.648	-15.270640
17-92	-30062.231	22574.793	0.598	-0.054	0.600	354-50-24	270-05-42	276.996	165.643608
17-93	-30061.633	22574.739	-1.086	-11.851	11.901	264-45-51	89-55-27	265.091	-287.888826
17-48	-30062.719	22562.888	-0.684	-7.466	7.497	264-45-56	180-00-05	245.774	-168.109416
17-99	-30063.403	22555.422	-0.456	-4.981	5.002	264-46-09	180-00-13	233.327	-106.397112
17-49	-30063.859	22550.441	-1.141	-12.446	12.498	264-45-43	179-59-34	215.900	-246.341900
17-50	-30065.000	22537.995	-0.598	0.054	0.600	174-50-24	90-04-41	203.508	-121.697784
17-94	-30065.598	22538.049	-0.055	-0.598	0.601	264-44-42	269-54-18	202.964	-11.163020
17-95	-30065.653	22537.451	0.598	-0.053	0.600	354-56-07	270-11-25	202.313	120.983174
17-96	-30065.055	22537.398	-1.086	-11.851	11.901	264-45-51	89-49-44	190.409	-206.784174
17-51	-30066.141	22525.547	-0.684	-7.468	7.499	264-46-01	180-00-10	171.090	-117.025560
17-910	-30066.825	22518.079	-0.456	-4.981	5.002	264-46-09	180-00-08	158.641	-72.340296
17-52	-30067.281	22513.098	-1.141	-12.446	12.498	264-45-43	179-59-34	141.214	-161.125174
17-53	-30068.422	22500.652	-0.598	0.054	0.600	174-50-24	90-04-41	128.822	-77.035556
17-97	-30069.020	22500.706	-0.055	-0.598	0.601	264-44-42	269-54-18	128.278	-7.055290
17-98	-30069.075	22500.108	0.598	-0.054	0.600	354-50-24	270-05-42	127.626	76.320348
17-99	-30068.477	22500.054	-1.086	-11.851	11.901	264-45-51	89-55-27	115.721	-125.673006
17-54	-30069.563	22488.203	-0.684	-7.467	7.498	264-45-58	180-00-07	96.403	-65.939652
17-911	-30070.247	22480.736	-0.456	-4.979	5.000	264-46-02	180-00-04	83.957	-38.284392
17-55	-30070.703	22475.757	-1.141	-12.448	12.500	264-45-46	179-59-44	66.530	-75.910730
17-56	-30071.844	22463.309	-0.598	0.055	0.601	174-44-42	89-58-56	54.137	-32.373926
17-100	-30072.442	22463.364	-0.055	-0.598	0.601	264-44-42	270-00-00	53.594	-2.947670

面 積 計 算 書　　地番:17BL

測点	X	Y	DX	DY	距離	方向角	夾角	倍横距	倍面積
17-101	-30072.497	22462.766	0.598	-0.054	0.600	354-50-24	270-05-42	52.942	31.659316
17-102	-30071.899	22462.712	-0.206	-2.244	2.253	264-45-18	89-54-54	50.644	-10.432664
17-11	-30072.105	22460.468	-0.084	-0.943	0.947	264-54-35	180-09-17	47.457	-3.986388
17-12	-30072.189	22459.525	-0.029	-0.951	0.951	268-15-12	183-20-37	45.563	-1.321327
17-12-1	-30072.218	22458.574	0.010	-0.948	0.948	270-36-16	182-21-04	43.664	0.436640
17-13	-30072.208	22457.626	0.049	-0.944	0.945	272-58-17	182-22-01	41.772	2.046828
17-13-1	-30072.159	22456.682	0.088	-0.940	0.944	275-20-54	182-22-37	39.888	3.510144
17-14	-30072.071	22455.742	0.132	-0.941	0.950	277-59-06	182-38-12	38.007	5.016924
17-14-1	-30071.939	22454.801	0.166	-0.933	0.948	280-05-19	182-06-13	36.133	5.998078
17-15	-30071.773	22453.868	0.203	-0.924	0.946	282-23-27	182-18-08	34.276	6.958028
17-15-1	-30071.570	22452.944	0.244	-0.915	0.947	284-55-53	182-32-26	32.437	7.914628
17-16	-30071.326	22452.029	0.276	-0.907	0.948	286-55-30	181-59-37	30.615	8.449740
17-16-1	-30071.050	22451.122	0.160	-0.450	0.478	289-34-23	182-38-53	29.258	4.681280
17-57	-30070.890	22450.672	0.156	-0.440	0.467	289-31-18	179-56-55	28.368	4.425408
17-17	-30070.734	22450.232	0.361	-0.880	0.951	292-18-17	182-46-59	27.048	9.764328
17-17-1	-30070.373	22449.352	0.383	-0.865	0.946	293-52-57	181-34-40	25.303	9.691049
17-18	-30069.990	22448.487	0.424	-0.851	0.951	296-29-03	182-36-06	23.587	10.000888
17-18-1	-30069.566	22447.636	0.464	-0.826	0.947	299-19-29	182-50-26	21.910	10.166240
17-19	-30069.102	22446.810	0.486	-0.810	0.945	300-57-50	181-38-21	20.274	9.853164
17-19-1	-30068.616	22446.000	0.527	-0.789	0.949	303-44-25	182-46-35	18.675	9.841725
17-20	-30068.089	22445.211	0.557	-0.766	0.947	306-01-23	182-16-58	17.120	9.535840
17-20-1	-30067.532	22444.445	0.588	-0.742	0.947	308-23-43	182-22-20	15.612	9.179856
17-21	-30066.944	22443.703	0.620	-0.719	0.949	310-46-17	182-22-34	14.151	8.773620
17-21-1	-30066.324	22442.984	0.647	-0.688	0.944	313-14-27	182-28-10	12.744	8.245368

面 積 計 算 書　　地番:17BL

測点	X	Y	DX	DY	距離	方向角	夾角	倍横距	倍面積
17-22	-30065.677	22442.296	0.679	-0.662	0.948	315-43-35	182-29-08	11.394	7.736526
17-22-1	-30064.998	22441.634	0.698	-0.635	0.944	317-42-21	181-58-46	10.097	7.047706
17-23	-30064.300	22440.999	0.729	-0.606	0.948	320-15-51	182-33-30	8.856	6.456024
17-23-1	-30063.571	22440.393	0.754	-0.578	0.950	322-31-37	182-15-46	7.672	5.784688
17-24	-30062.817	22439.815	0.784	-0.535	0.949	325-41-26	183-09-49	6.559	5.142256
17-25	-30062.033	22439.280	3.991	-2.678	4.806	326-08-17	180-26-51	3.346	13.353886
17-103	-30058.042	22436.602	-0.334	-0.498	0.600	236-09-03	90-00-46	0.170	-0.056780
17-104	-30058.376	22436.104	0.498	-0.334	0.600	326-09-03	270-00-00	-0.662	-0.329676
17-105	-30057.878	22435.770	0.334	0.498	0.600	56-09-03	270-00-00	-0.498	-0.166332
合計					481.725		18540-00-00		12496.670486
								1／2	6248.335243
								面積	6248.335243

面 積 計 算 書　　地番:17BL-1

測点	X	Y	DX	DY	距離	方向角	夾角	倍横距	倍面積
17-3L	-30077.855	22396.560	-2.644	-1.401	2.992	207-55-05	147-04-09	-1.401	3.704244
17-3R	-30080.499	22395.159	-11.112	1.020	11.159	174-45-19	146-50-14	-1.782	19.801584
17-109	-30091.611	22396.179	0.091	0.996	1.000	84-46-47	90-01-28	0.234	0.021294
17-110	-30091.520	22397.175	1.838	14.470	14.586	82-45-40	177-58-53	15.700	28.856600
17-59	-30089.682	22411.645	2.043	-0.187	2.052	354-46-13	92-00-33	29.983	61.255269
17-60	-30087.639	22411.458	13.653	-6.729	15.221	333-45-48	158-59-35	23.067	314.933751
17-108	-30073.986	22404.729	0.539	-0.266	0.601	333-44-00	179-58-12	16.072	8.662808
17-29	-30073.447	22404.463	-4.408	-7.903	9.049	240-50-56	87-06-56	7.903	-34.836424
合計					56.660		1080-00-00		402.399126
								1／2	201.199563
								面積	201.199563

面 積 計 算 書　　地番:17BL-2

測点	X	Y	DX	DY	距離	方向角	夾角	倍横距	倍面積
17-106	-30073.154	22404.987	-0.524	0.293	0.600	150-47-16	89-55-52	0.293	-0.153532
17-107	-30073.678	22405.280	-0.308	-0.551	0.631	240-47-44	270-00-28	0.035	-0.010780
17-108	-30073.986	22404.729	-13.653	6.729	15.221	153-45-48	92-58-04	6.213	-84.826089
17-60	-30087.639	22411.458	1.234	13.468	13.524	84-45-54	111-00-06	26.410	32.589940
17-61	-30086.405	22424.926	18.804	-9.980	21.288	332-02-36	67-16-42	29.898	562.201992
17-28	-30067.601	22414.946	-5.553	-9.959	11.403	240-51-24	88-48-48	9.959	-55.302327
合計					62.667		720-00-00		454.499204
								1／2	227.249602
								面積	227.249602

面 積 計 算 書　　地番:17BL-3

測点	X	Y	DX	DY	距離	方向角	夾角	倍横距	倍面積
17-28	-30067.601	22414.946	-18.804	9.980	21.288	152-02-36	91-10-03	9.980	-187.663920
17-61	-30086.405	22424.926	1.008	11.005	11.051	84-46-00	112-43-24	30.965	31.212720
17-62	-30085.397	22435.931	7.963	-0.733	7.997	354-44-27	89-58-27	41.237	328.370231
17-63	-30077.434	22435.198	16.306	-8.647	18.457	332-03-47	157-19-20	31.857	519.460242
17-27	-30061.128	22426.551	-6.356	-11.395	13.048	240-50-52	88-47-05	11.815	-75.096140
17-ｻ1	-30067.484	22415.156	-0.117	-0.210	0.240	240-52-33	180-01-41	0.210	-0.024570
合計					72.081		720-00-00		616.258563
								1／2	308.1292815
								面積	308.1292815

面 積 計 算 書　　地番:17BL-4

測点	X	Y	DX	DY	距離	方向角	夾角	倍横距	倍面積
17-27	-30061.128	22426.551	-16.306	8.647	18.457	152-03-47	91-12-58	8.647	-140.997982
17-63	-30077.434	22435.198	11.110	7.786	13.567	35-01-23	62-57-36	25.080	278.638800
17-21-1	-30066.324	22442.984	0.647	-0.688	0.944	313-14-27	98-13-04	32.178	20.819166
17-22	-30065.677	22442.296	0.679	-0.662	0.948	315-43-35	182-29-08	30.828	20.932212
17-22-1	-30064.998	22441.634	0.698	-0.635	0.944	317-42-21	181-58-46	29.531	20.612638
17-23	-30064.300	22440.999	0.729	-0.606	0.948	320-15-51	182-33-30	28.290	20.623410
17-23-1	-30063.571	22440.393	0.754	-0.578	0.950	322-31-37	182-15-46	27.106	20.437924
17-24	-30062.817	22439.815	0.784	-0.535	0.949	325-41-26	183-09-49	25.993	20.378512
17-25	-30062.033	22439.280	3.991	-2.678	4.806	326-08-17	180-26-51	22.780	90.914980
17-103	-30058.042	22436.602	-0.334	-0.498	0.600	236-09-03	90-00-46	19.604	-6.547736
17-104	-30058.376	22436.104	0.498	-0.334	0.600	326-09-03	270-00-00	18.772	9.348456
17-105	-30057.878	22435.770	0.334	0.498	0.600	56-09-03	270-00-00	18.936	6.324624
17-1L	-30057.544	22436.268	0.585	-2.948	3.005	281-13-26	45-04-23	16.486	9.644310
17-1R	-30056.959	22433.320	-2.244	-3.318	4.006	235-55-45	134-42-19	10.220	-22.933680
17-2	-30059.203	22430.002	-1.925	-3.451	3.952	240-50-49	184-55-04	3.451	-6.643175
合計					55.276		2340-00-00		341.552459
								1／2	170.7762295
								面積	170.7762295

面 積 計 算 書　　地番:17BL-5

測点	X	Y	DX	DY	距離	方向角	夾角	倍横距	倍面積
17-21-1	-30066.324	22442.984	-11.110	-7.786	13.567	215-01-23	84-15-06	-7.786	86.502460
17-63	-30077.434	22435.198	-7.963	0.733	7.997	174-44-27	139-43-04	-14.839	118.162957
17-62	-30085.397	22435.931	0.226	2.464	2.474	84-45-34	90-01-07	-11.642	-2.631092
17-65	-30085.171	22438.395	1.234	13.469	13.525	84-45-55	180-00-21	4.291	5.295094
17-66	-30083.937	22451.864	13.047	-1.192	13.101	354-46-47	90-00-52	16.568	216.162696
17-57	-30070.890	22450.672	0.156	-0.440	0.467	289-31-18	114-44-31	14.936	2.330016
17-17	-30070.734	22450.232	0.361	-0.880	0.951	292-18-17	182-46-59	13.616	4.915376
17-17-1	-30070.373	22449.352	0.383	-0.865	0.946	293-52-57	181-34-40	11.871	4.546593
17-18	-30069.990	22448.487	0.424	-0.851	0.951	296-29-03	182-36-06	10.155	4.305720
17-18-1	-30069.566	22447.636	0.464	-0.826	0.947	299-19-29	182-50-26	8.478	3.933792
17-19	-30069.102	22446.810	0.486	-0.810	0.945	300-57-50	181-38-21	6.842	3.325212
17-19-1	-30068.616	22446.000	0.527	-0.789	0.949	303-44-25	182-46-35	5.243	2.763061
17-20	-30068.089	22445.211	0.557	-0.766	0.947	306-01-23	182-16-58	3.688	2.054216
17-20-1	-30067.532	22444.445	0.588	-0.742	0.947	308-23-43	182-22-20	2.180	1.281840
17-21	-30066.944	22443.703	0.620	-0.719	0.949	310-46-17	182-22-34	0.719	0.445780
合計					59.663		2340-00-00		453.393721
								1／2	226.6968605
								面積	226.6968605

面 積 計 算 書　　地番:17BL-6

測点	X	Y	DX	DY	距離	方向角	夾角	倍横距	倍面積
17-57	-30070.890	22450.672	-13.047	1.192	13.101	174-46-47	65-12-24	1.192	-15.552024
17-66	-30083.937	22451.864	-3.982	0.364	3.999	174-46-37	179-59-50	2.748	-10.942536
17-67	-30087.919	22452.228	1.141	12.446	12.498	84-45-43	89-59-06	15.558	17.751678
17-68	-30086.778	22464.674	14.336	-1.310	14.396	354-46-44	90-01-01	26.694	382.685184
17-100	-30072.442	22463.364	-0.055	-0.598	0.601	264-44-42	89-57-58	24.786	-1.363230
17-101	-30072.497	22462.766	0.598	-0.054	0.600	354-50-24	270-05-42	24.134	14.432132
17-102	-30071.899	22462.712	-0.206	-2.244	2.253	264-45-18	89-54-54	21.836	-4.498216
17-11	-30072.105	22460.468	-0.084	-0.943	0.947	264-54-35	180-09-17	18.649	-1.566516
17-12	-30072.189	22459.525	-0.029	-0.951	0.951	268-15-12	183-20-37	16.755	-0.485895
17-12-1	-30072.218	22458.574	0.010	-0.948	0.948	270-36-16	182-21-04	14.856	0.148560
17-13	-30072.208	22457.626	0.049	-0.944	0.945	272-58-17	182-22-01	12.964	0.635236
17-13-1	-30072.159	22456.682	0.088	-0.940	0.944	275-20-54	182-22-37	11.080	0.975040
17-14	-30072.071	22455.742	0.132	-0.941	0.950	277-59-06	182-38-12	9.199	1.214268
17-14-1	-30071.939	22454.801	0.166	-0.933	0.948	280-05-19	182-06-13	7.325	1.215950
17-15	-30071.773	22453.868	0.203	-0.924	0.946	282-23-27	182-18-08	5.468	1.110004
17-15-1	-30071.570	22452.944	0.244	-0.915	0.947	284-55-53	182-32-26	3.629	0.885476
17-16	-30071.326	22452.029	0.276	-0.907	0.948	286-55-30	181-59-37	1.807	0.498732
17-16-1	-30071.050	22451.122	0.160	-0.450	0.478	289-34-23	182-38-53	0.450	0.072000
合計					57.400		2880-00-00		387.215843
								1／2	193.6079215
								面積	193.6079215

面 積 計 算 書　　地番:17BL-7

測点	X	Y	DX	DY	距離	方向角	夾角	倍横距	倍面積
17-56	-30071.844	22463.309	-0.598	0.055	0.601	174-44-42	89-58-56	0.055	-0.032890
17-100	-30072.442	22463.364	-14.336	1.310	14.396	174-46-44	180-02-02	1.420	-20.357120
17-68	-30086.778	22464.674	0.166	1.817	1.825	84-46-48	90-00-04	4.547	0.754802
17-69	-30086.612	22466.491	0.974	10.628	10.673	84-45-50	179-59-02	16.992	16.550208
17-70	-30085.638	22477.119	14.935	-1.362	14.997	354-47-22	90-01-32	26.258	392.163230
17-55	-30070.703	22475.757	-1.141	-12.448	12.500	264-45-46	89-58-24	12.448	-14.203168
合計					54.992		720-00-00		374.875062
								1／2	187.437531
								面積	187.437531

面 積 計 算 書　　地番:17BL-8

測点	X	Y	DX	DY	距離	方向角	夾角	倍横距	倍面積
17-55	-30070.703	22475.757	-14.935	1.362	14.997	174-47-22	90-01-20	1.362	-20.341470
17-70	-30085.638	22477.119	0.395	4.307	4.325	84-45-36	89-58-14	7.031	2.777245
17-71	-30085.243	22481.426	0.746	8.140	8.174	84-45-49	180-00-13	19.478	14.530588
17-72	-30084.497	22489.566	14.934	-1.363	14.996	354-47-07	90-01-18	26.255	392.092170
17-54	-30069.563	22488.203	-0.684	-7.467	7.498	264-45-58	89-58-51	17.425	-11.918700
17-ｻ11	-30070.247	22480.736	-0.456	-4.979	5.000	264-46-02	180-00-04	4.979	-2.270424
合計					54.990		720-00-00		374.869409
								1／2	187.4347045
								面積	187.4347045

面 積 計 算 書　　地番:17BL-9

測点	X	Y	DX	DY	距離	方向角	夾角	倍横距	倍面積
17-54	-30069.563	22488.203	-14.934	1.363	14.996	174-47-07	90-01-16	1.363	-20.355042
17-72	-30084.497	22489.566	0.622	6.796	6.824	84-46-14	89-59-07	9.522	5.922684
17-73	-30083.875	22496.362	0.518	5.650	5.674	84-45-42	179-59-28	21.968	11.379424
17-74	-30083.357	22502.012	14.337	-1.306	14.396	354-47-42	90-02-00	26.312	377.235144
17-97	-30069.020	22500.706	-0.055	-0.598	0.601	264-44-42	89-57-00	24.408	-1.342440
17-98	-30069.075	22500.108	0.598	-0.054	0.600	354-50-24	270-05-42	23.756	14.206088
17-99	-30068.477	22500.054	-1.086	-11.851	11.901	264-45-51	89-55-27	11.851	-12.870186
合計					54.992		900-00-00		374.175672
								1／2	187.087836
								面積	187.087836

面 積 計 算 書　　地番:17BL-10

測点	X	Y	DX	DY	距離	方向角	夾角	倍横距	倍面積
17-53	-30068.422	22500.652	-0.598	0.054	0.600	174-50-24	90-04-41	0.054	-0.032292
17-97	-30069.020	22500.706	-14.337	1.306	14.396	174-47-42	179-57-18	1.414	-20.272518
17-74	-30083.357	22502.012	0.851	9.284	9.323	84-45-46	89-58-04	12.004	10.215404
17-75	-30082.506	22511.296	0.290	3.162	3.175	84-45-35	179-59-49	24.450	7.090500
17-76	-30082.216	22514.458	14.935	-1.360	14.997	354-47-49	90-02-14	26.252	392.073620
17-52	-30067.281	22513.098	-1.141	-12.446	12.498	264-45-43	89-57-54	12.446	-14.200886
合計					54.989		720-00-00		374.873828
								1／2	187.436914
								面積	187.436914

面 積 計 算 書　　地番:17BL-11

測点	X	Y	DX	DY	距離	方向角	夾角	倍横距	倍面積
17-52	-30067.281	22513.098	-14.935	1.360	14.997	174-47-49	90-01-40	1.360	-20.311600
17-76	-30082.216	22514.458	1.078	11.774	11.823	84-46-07	89-58-18	14.494	15.624532
17-77	-30081.138	22526.232	0.062	0.672	0.675	84-43-43	179-57-36	26.940	1.670280
17-78	-30081.076	22526.904	14.935	-1.357	14.997	354-48-30	90-04-47	26.255	392.118425
17-51	-30066.141	22525.547	-0.684	-7.468	7.499	264-46-01	89-57-31	17.430	-11.922120
17-ｻ10	-30066.825	22518.079	-0.456	-4.981	5.002	264-46-09	180-00-08	4.981	-2.271336
合計					54.993		720-00-00		374.908181
								1／2	187.4540905
								面積	187.4540905

面 積 計 算 書　　地番:17BL-12

測点	X	Y	DX	DY	距離	方向角	夾角	倍横距	倍面積
17-51	-30066.141	22525.547	-14.935	1.357	14.997	174-48-30	90-02-39	1.357	-20.266795
17-78	-30081.076	22526.904	1.141	12.446	12.498	84-45-43	89-57-13	15.160	17.297560
17-79	-30079.935	22539.350	14.337	-1.301	14.396	354-48-54	90-03-11	26.305	377.134785
17-94	-30065.598	22538.049	-0.055	-0.598	0.601	264-44-42	89-55-48	24.406	-1.342330
17-95	-30065.653	22537.451	0.598	-0.053	0.600	354-56-07	270-11-25	23.755	14.205490
17-96	-30065.055	22537.398	-1.086	-11.851	11.901	264-45-51	89-49-44	11.851	-12.870186
合計					54.993		720-00-00		374.158524
								1／2	187.079262
								面積	187.079262

面 積 計 算 書　　地番:17BL-13

測点	X	Y	DX	DY	距離	方向角	夾角	倍横距	倍面積
17-50	-30065.000	22537.995	-0.598	0.054	0.600	174-50-24	90-04-41	0.054	-0.032292
17-94	-30065.598	22538.049	-14.337	1.301	14.396	174-48-54	179-58-30	1.409	-20.200833
17-79	-30079.935	22539.350	0.167	1.817	1.825	84-44-55	89-56-01	4.527	0.756009
17-80	-30079.768	22541.167	0.973	10.628	10.672	84-46-09	180-01-14	16.972	16.513756
17-81	-30078.795	22551.795	14.936	-1.354	14.997	354-49-12	90-03-03	26.246	392.010256
17-49	-30063.859	22550.441	-1.141	-12.446	12.498	264-45-43	89-56-31	12.446	-14.200886
合計					54.988		720-00-00		374.846010
								1／2	187.423005
								面積	187.423005

面 積 計 算 書　　地番:17BL-14

測点	X	Y	DX	DY	距離	方向角	夾角	倍横距	倍面積
17-49	-30063.859	22550.441	-14.936	1.354	14.997	174-49-12	90-03-03	1.354	-20.223344
17-81	-30078.795	22551.795	0.395	4.307	4.325	84-45-36	89-56-24	7.015	2.770925
17-82	-30078.400	22556.102	0.746	8.140	8.174	84-45-49	180-00-13	19.462	14.518652
17-83	-30077.654	22564.242	14.935	-1.354	14.996	354-49-11	90-03-22	26.248	392.013880
17-48	-30062.719	22562.888	-0.684	-7.466	7.497	264-45-56	89-56-45	17.428	-11.920752
17-99	-30063.403	22555.422	-0.456	-4.981	5.002	264-46-09	180-00-13	4.981	-2.271336
合計					54.991		720-00-00		374.888025
								1／2	187.4440125
								面積	187.4440125

面 積 計 算 書　　地番:17BL-15

測点	X	Y	DX	DY	距離	方向角	夾角	倍横距	倍面積
17-48	-30062.719	22562.888	-14.935	1.354	14.996	174-49-11	90-03-20	1.354	-20.221990
17-83	-30077.654	22564.242	0.623	6.796	6.824	84-45-44	89-56-33	9.504	5.920992
17-84	-30077.031	22571.038	0.517	5.650	5.674	84-46-18	180-00-34	21.950	11.348150
17-85	-30076.514	22576.688	14.338	-1.297	14.397	354-49-52	90-03-34	26.303	377.132414
17-91	-30062.176	22575.391	-0.055	-0.598	0.601	264-44-42	89-54-50	24.408	-1.342440
17-92	-30062.231	22574.793	0.598	-0.054	0.600	354-50-24	270-05-42	23.756	14.206088
17-93	-30061.633	22574.739	-1.086	-11.851	11.901	264-45-51	89-55-27	11.851	-12.870186
合計					54.993		900-00-00		374.173028
								1／2	187.086514
								面積	187.086514

面 積 計 算 書　　地番:17BL-16

測点	X	Y	DX	DY	距離	方向角	夾角	倍横距	倍面積
17-47	-30061.578	22575.337	-0.598	0.054	0.600	174-50-24	90-04-38	0.054	-0.032292
17-91	-30062.176	22575.391	-14.338	1.297	14.397	174-49-52	179-59-28	1.405	-20.144890
17-85	-30076.514	22576.688	0.851	9.284	9.323	84-45-46	89-55-54	11.986	10.200086
17-86	-30075.663	22585.972	0.290	3.162	3.175	84-45-35	179-59-49	24.432	7.085280
17-87	-30075.373	22589.134	14.936	-1.349	14.997	354-50-21	90-04-46	26.245	391.995320
17-46	-30060.437	22587.785	-1.141	-12.448	12.500	264-45-46	89-55-25	12.448	-14.203168
合計					54.992		720-00-00		374.900336
								1／2	187.450168
								面積	187.450168

面 積 計 算 書　　地番:17BL-17

測点	X	Y	DX	DY	距離	方向角	夾角	倍横距	倍面積
17-46	-30060.437	22587.785	-14.936	1.349	14.997	174-50-21	90-04-31	1.349	-20.148664
17-87	-30075.373	22589.134	1.055	11.421	11.470	84-43-20	89-52-59	14.119	14.895545
17-89	-30074.318	22600.555	1.001	-0.001	1.001	359-56-34	95-13-14	25.539	25.564539
17-90	-30073.317	22600.554	0.001	1.000	1.000	89-56-34	270-00-00	26.538	0.026538
17-45	-30073.316	22601.554	3.466	-0.040	3.466	359-20-20	89-23-46	27.498	95.308068
17-8	-30069.850	22601.514	3.373	-0.070	3.374	358-48-40	179-28-20	27.388	92.379724
17-8-1	-30066.477	22601.444	3.378	-0.103	3.380	358-15-13	179-26-33	27.215	91.932270
17-9	-30063.099	22601.341	1.711	-0.062	1.712	357-55-29	179-40-16	27.050	46.282550
17-10L	-30061.388	22601.279	1.982	-2.241	2.992	311-29-25	133-33-56	24.747	49.048554
17-10R	-30059.406	22599.038	-0.553	-6.037	6.062	264-45-58	133-16-33	16.469	-9.107357
17-98	-30059.959	22593.001	-0.478	-5.216	5.238	264-45-50	179-59-52	5.216	-2.493248
合計			54.692			1620-00-00			383.688519
							1／2		191.8442595
							面積		191.8442595

面 積 計 算 書　　地番:17BL-18

測点	X	Y	DX	DY	距離	方向角	夾角	倍横距	倍面積
17-86	-30075.663	22585.972	-12.942	1.192	12.997	174-44-16	89-58-41	1.192	-15.426864
17-43	-30088.605	22587.164	1.122	12.242	12.293	84-45-48	90-01-32	14.626	16.410372
17-5L	-30087.483	22599.406	2.190	2.043	2.995	43-00-40	138-14-52	28.911	63.315090
17-5R	-30085.293	22601.449	1.913	0.045	1.914	1-20-51	138-20-11	30.999	59.301087
17-6	-30083.380	22601.494	3.380	0.049	3.380	0-49-50	179-28-59	31.093	105.094340
17-6-1	-30080.000	22601.543	3.381	0.016	3.381	0-16-16	179-26-26	31.158	105.345198
17-7	-30076.619	22601.559	1.301	-0.002	1.301	359-54-43	179-38-27	31.172	40.554772
17-44	-30075.318	22601.557	-0.001	-1.000	1.000	269-56-34	90-01-51	30.170	-0.030170
17-88	-30075.319	22600.557	1.001	-0.002	1.001	359-53-08	269-56-34	29.168	29.197168
17-89	-30074.318	22600.555	-1.055	-11.421	11.470	264-43-20	84-50-12	17.745	-18.720975
17-87	-30075.373	22589.134	-0.290	-3.162	3.175	264-45-35	180-02-15	3.162	-0.916980
合計					54.907		1620-00-00		384.123038
								1／2	192.061519
								面積	192.061519

面 積 計 算 書　　地番:17BL-19

測点	X	Y	DX	DY	距離	方向角	夾角	倍横距	倍面積
17-84	-30077.031	22571.038	-12.943	1.191	12.998	174-44-33	89-58-15	1.191	-15.415113
17-42	-30089.974	22572.229	1.369	14.935	14.998	84-45-46	90-01-13	17.317	23.706973
17-43	-30088.605	22587.164	12.942	-1.192	12.997	354-44-16	89-58-30	31.060	401.978520
17-86	-30075.663	22585.972	-0.851	-9.284	9.323	264-45-46	90-01-30	20.584	-17.516984
17-85	-30076.514	22576.688	-0.517	-5.650	5.674	264-46-18	180-00-32	5.650	-2.921050
合計					55.990		540-00-00		389.832346
								1／2	194.916173
								面積	194.916173

面 積 計 算 書　　地番:17BL-20

測点	X	Y	DX	DY	距離	方向角	夾角	倍横距	倍面積
17-82	-30078.400	22556.102	-12.942	1.189	12.997	174-45-03	89-59-14	1.189	-15.388038
17-41	-30091.342	22557.291	0.641	6.994	7.023	84-45-48	90-00-45	9.372	6.007452
17-ｻ7	-30090.701	22564.285	0.727	7.944	7.977	84-46-16	180-00-28	24.310	17.673370
17-42	-30089.974	22572.229	12.943	-1.191	12.998	354-44-33	89-58-17	31.063	402.048409
17-84	-30077.031	22571.038	-0.623	-6.796	6.824	264-45-44	90-01-11	23.076	-14.376348
17-83	-30077.654	22564.242	-0.746	-8.140	8.174	264-45-49	180-00-05	8.140	-6.072440
合計					55.993		720-00-00		389.892405
								1／2	194.9462025
								面積	194.9462025

面 積 計 算 書　　地番:17BL-21

測点	X	Y	DX	DY	距離	方向角	夾角	倍横距	倍面積
17-80	-30079.768	22541.167	-12.943	1.190	12.998	174-44-49	89-58-40	1.190	-15.402170
17-40	-30092.711	22542.357	1.369	14.934	14.997	84-45-44	90-00-55	17.314	23.702866
17-41	-30091.342	22557.291	12.942	-1.189	12.997	354-45-03	89-59-19	31.059	401.965578
17-82	-30078.400	22556.102	-0.395	-4.307	4.325	264-45-36	90-00-33	25.563	-10.097385
17-81	-30078.795	22551.795	-0.973	-10.628	10.672	264-46-09	180-00-33	10.628	-10.341044
合計					55.989		540-00-00		389.827845
								1／2	194.9139225
								面積	194.9139225

面 積 計 算 書　　地番:17BL-22

測点	X	Y	DX	DY	距離	方向角	夾角	倍横距	倍面積
17-77	-30081.138	22526.232	-12.942	1.188	12.996	174-45-19	90-01-36	1.188	-15.375096
17-39	-30094.080	22527.420	0.094	1.023	1.027	84-45-00	89-59-41	3.399	0.319506
17-ｻ6	-30093.986	22528.443	1.275	13.914	13.972	84-45-52	180-00-52	18.336	23.378400
17-40	-30092.711	22542.357	12.943	-1.190	12.998	354-44-49	89-58-57	31.060	402.009580
17-80	-30079.768	22541.167	-0.167	-1.817	1.825	264-44-55	90-00-06	28.053	-4.684851
17-79	-30079.935	22539.350	-1.141	-12.446	12.498	264-45-43	180-00-48	13.790	-15.734390
17-78	-30081.076	22526.904	-0.062	-0.672	0.675	264-43-43	179-58-00	0.672	-0.041664
合計					55.991		900-00-00		389.871485
								1／2	194.9357425
								面積	194.9357425

面 積 計 算 書　　地番:17BL-23

測点	X	Y	DX	DY	距離	方向角	夾角	倍横距	倍面積
17-75	-30082.506	22511.296	-12.943	1.187	12.997	174-45-36	90-00-01	1.187	-15.363341
17-38	-30095.449	22512.483	1.369	14.937	15.000	84-45-48	90-00-12	17.311	23.698759
17-39	-30094.080	22527.420	12.942	-1.188	12.996	354-45-19	89-59-31	31.060	401.978520
17-77	-30081.138	22526.232	-1.078	-11.774	11.823	264-46-07	90-00-48	18.098	-19.509644
17-76	-30082.216	22514.458	-0.290	-3.162	3.175	264-45-35	179-59-28	3.162	-0.916980
合計					55.991		540-00-00		389.887314
								1／2	194.943657
								面積	194.943657

面 積 計 算 書　　地番:17BL-24

測点	X	Y	DX	DY	距離	方向角	夾角	倍横距	倍面積
17-73	-30083.875	22496.362	-12.942	1.184	12.996	174-46-22	90-00-40	1.184	-15.323328
17-37	-30096.817	22497.546	1.368	14.937	15.000	84-46-02	89-59-40	17.305	23.673240
17-38	-30095.449	22512.483	12.943	-1.187	12.997	354-45-36	89-59-34	31.055	401.944865
17-75	-30082.506	22511.296	-0.851	-9.284	9.323	264-45-46	90-00-10	20.584	-17.516984
17-74	-30083.357	22502.012	-0.518	-5.650	5.674	264-45-42	179-59-56	5.650	-2.926700
合計					55.990		540-00-00		389.851093
								1／2	194.9255465
								面積	194.9255465

面 積 計 算 書　　地番:17BL-25

測点	X	Y	DX	DY	距離	方向角	夾角	倍横距	倍面積
17-71	-30085.243	22481.426	-12.943	1.182	12.997	174-46-55	90-01-06	1.182	-15.298626
17-36	-30098.186	22482.608	0.916	9.992	10.034	84-45-44	89-58-49	12.356	11.318096
17-95	-30097.270	22492.600	0.453	4.946	4.967	84-46-01	180-00-17	27.294	12.364182
17-37	-30096.817	22497.546	12.942	-1.184	12.996	354-46-22	90-00-21	31.056	401.926752
17-73	-30083.875	22496.362	-0.622	-6.796	6.824	264-46-14	89-59-52	23.076	-14.353272
17-72	-30084.497	22489.566	-0.746	-8.140	8.174	264-45-49	179-59-35	8.140	-6.072440
合計					55.992		720-00-00		389.884692
								1／2	194.942346
								面積	194.942346

面 積 計 算 書　　地番:17BL-26

測点	X	Y	DX	DY	距離	方向角	夾角	倍横距	倍面積
17-69	-30086.612	22466.491	-12.943	1.182	12.997	174-46-55	90-01-05	1.182	-15.298626
17-35	-30099.555	22467.673	0.094	1.024	1.028	84-45-18	89-58-23	3.388	0.318472
17-ｳ4	-30099.461	22468.697	1.275	13.911	13.969	84-45-48	180-00-30	18.323	23.361825
17-36	-30098.186	22482.608	12.943	-1.182	12.997	354-46-55	90-01-07	31.052	401.906036
17-71	-30085.243	22481.426	-0.395	-4.307	4.325	264-45-36	89-58-41	25.563	-10.097385
17-70	-30085.638	22477.119	-0.974	-10.628	10.673	264-45-50	180-00-14	10.628	-10.351672
合計					55.989		720-00-00		389.838650
								1／2	194.919325
								面積	194.919325

面 積 計 算 書　　地番:17BL-27

測点	X	Y	DX	DY	距離	方向角	夾角	倍横距	倍面積
17-67	-30087.919	22452.228	-12.943	1.182	12.997	174-46-55	90-01-12	1.182	-15.298626
17-34	-30100.862	22453.410	1.307	14.263	14.323	84-45-51	89-58-56	16.627	21.731489
17-35	-30099.555	22467.673	12.943	-1.182	12.997	354-46-55	90-01-04	29.708	384.510644
17-69	-30086.612	22466.491	-0.166	-1.817	1.825	264-46-48	89-59-53	26.709	-4.433694
17-68	-30086.778	22464.674	-1.141	-12.446	12.498	264-45-43	179-58-55	12.446	-14.200886
合計					54.640		540-00-00		372.308927
								1／2	186.1544635
								面積	186.1544635

面 積 計 算 書　　地番:17BL-28

測点	X	Y	DX	DY	距離	方向角	夾角	倍横距	倍面積
17-65	-30085.171	22438.395	-16.925	1.547	16.996	174-46-39	90-00-44	1.547	-26.182975
17-33	-30102.096	22439.942	0.445	4.857	4.877	84-45-55	89-59-16	7.951	3.538195
17-ｳ3	-30101.651	22444.799	0.789	8.611	8.647	84-45-53	179-59-58	21.419	16.899591
17-34	-30100.862	22453.410	12.943	-1.182	12.997	354-46-55	90-01-02	28.848	373.379664
17-67	-30087.919	22452.228	3.982	-0.364	3.999	354-46-37	179-59-42	27.302	108.716564
17-66	-30083.937	22451.864	-1.234	-13.469	13.525	264-45-55	89-59-18	13.469	-16.620746
合計					61.041		720-00-00		459.730293
								1／2	229.8651465
								面積	229.8651465

面 積 計 算 書　　地番:17BL-29

測点	X	Y	DX	DY	距離	方向角	夾角	倍横距	倍面積
17-61	-30086.405	22424.926	-16.924	1.545	16.994	174-47-02	90-01-02	1.545	-26.147580
17-32	-30103.329	22426.471	1.233	13.471	13.527	84-46-13	89-59-11	16.561	20.419713
17-33	-30102.096	22439.942	16.925	-1.547	16.996	354-46-39	90-00-26	28.485	482.108625
17-65	-30085.171	22438.395	-0.226	-2.464	2.474	264-45-34	89-58-55	24.474	-5.531124
17-62	-30085.397	22435.931	-1.008	-11.005	11.051	264-46-00	180-00-26	11.005	-11.093040
合計					61.042		540-00-00		459.756594
								1／2	229.878297
								面積	229.878297

面 積 計 算 書　　地番:17BL-30

測点	X	Y	DX	DY	距離	方向角	夾角	倍横距	倍面積
17-60	-30087.639	22411.458	-2.043	0.187	2.052	174-46-13	90-00-19	0.187	-0.382041
17-59	-30089.682	22411.645	-14.881	1.358	14.943	174-47-09	180-00-56	1.732	-25.773892
17-31	-30104.563	22413.003	1.088	11.876	11.926	84-45-56	89-58-47	14.966	16.283008
17-ｳ2	-30103.475	22424.879	0.146	1.592	1.599	84-45-37	179-59-41	28.434	4.151364
17-32	-30103.329	22426.471	16.924	-1.545	16.994	354-47-02	90-01-25	28.481	482.012444
17-61	-30086.405	22424.926	-1.234	-13.468	13.524	264-45-54	89-58-52	13.468	-16.619512
合計					61.038		720-00-00		459.671371
								1／2	229.8356855
								面積	229.8356855

面 積 計 算 書　　地番:17BL-31

測点	X	Y	DX	DY	距離	方向角	夾角	倍横距	倍面積
17-113	-30093.604	22396.361	-10.275	0.943	10.318	174-45-23	89-58-36	0.943	-9.689325
17-4L	-30103.879	22397.304	-1.911	2.306	2.995	129-38-56	134-53-33	4.192	-8.010912
17-4R	-30105.790	22399.610	1.227	13.393	13.449	84-45-56	135-07-00	19.891	24.406257
17-31	-30104.563	22413.003	14.881	-1.358	14.943	354-47-09	90-01-13	31.926	475.090806
17-59	-30089.682	22411.645	-1.838	-14.470	14.586	262-45-40	87-58-31	16.098	-29.588124
17-110	-30091.520	22397.175	-1.993	0.182	2.001	174-46-56	92-01-16	1.810	-3.607330
17-112	-30093.513	22397.357	-0.091	-0.996	1.000	264-46-47	269-59-51	0.996	-0.090636
合計					59.292		900-00-00		448.510736
								1／2	224.255368
								面積	224.255368

面 積 計 算 書　　地番:17BL-32

測点	X	Y	DX	DY	距離	方向角	夾角	倍横距	倍面積
17-90	-30073.317	22600.554	-1.001	0.001	1.001	179-56-34	90-00-00	0.001	-0.001001
17-89	-30074.318	22600.555	-1.001	0.002	1.001	179-53-08	179-56-34	0.004	-0.004004
17-88	-30075.319	22600.557	0.001	1.000	1.000	89-56-34	90-03-26	1.006	0.001006
17-44	-30075.318	22601.557	2.002	-0.003	2.002	359-54-51	89-58-17	2.003	4.010006
17-45	-30073.316	22601.554	-0.001	-1.000	1.000	269-56-34	90-01-43	1.000	-0.001000
合計					6.004		540-00-00		4.005007
								1／2	2.0025035
								面積	2.0025035

面 積 計 算 書　　地番:17BL-33

測点	X	Y	DX	DY	距離	方向角	夾角	倍横距	倍面積
17-109	-30091.611	22396.179	-1.993	0.182	2.001	174-46-56	90-00-09	0.182	-0.362726
17-113	-30093.604	22396.361	0.091	0.996	1.000	84-46-47	89-59-51	1.360	0.123760
17-112	-30093.513	22397.357	1.993	-0.182	2.001	354-46-56	90-00-09	2.174	4.332782
17-110	-30091.520	22397.175	-0.091	-0.996	1.000	264-46-47	89-59-51	0.996	-0.090636
合計					6.002		360-00-00		4.003180
								1／2	2.001590
								面積	2.001590
								面積小計	6248.335243