

画 地 原 子 一 覧 表 用 紙 （No.18BL）


略　　図（ 1/500 ）


計算面積＝ 5638.84 ㎡
街区面積＝ 5639.00 ㎡
差　＝ −0.16

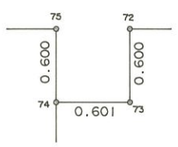


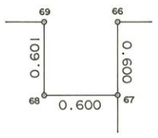



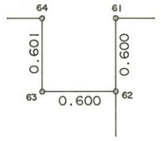

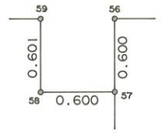

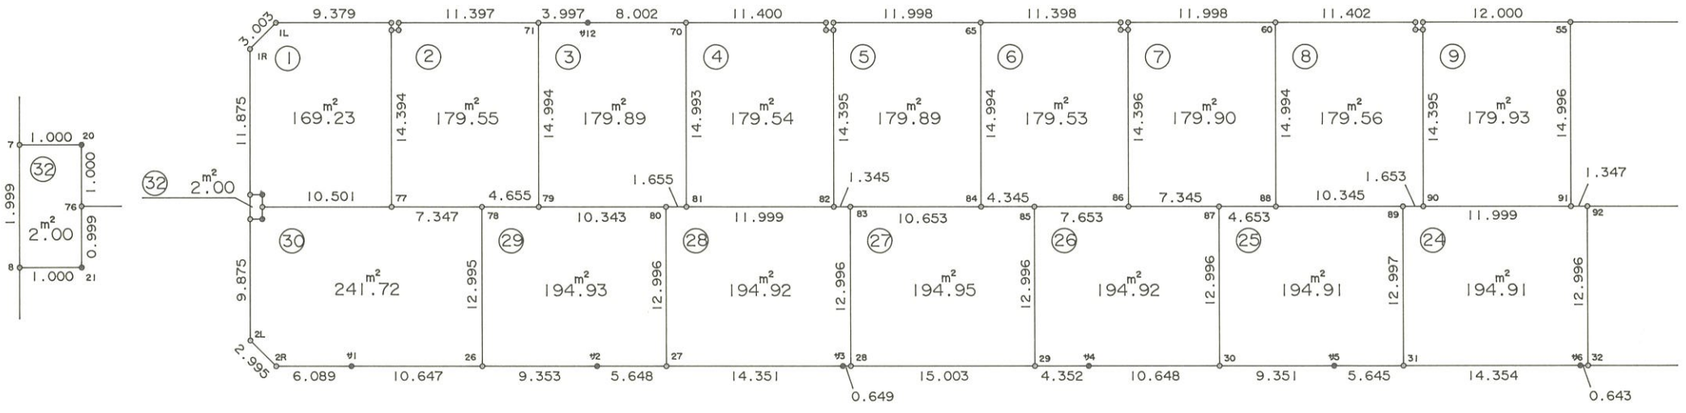


株式会社 中庭測量コンサルタント

画 地 原 子 一 覧 表 用 紙 （No.18BL）

略　　図（1/500）

計算面積＝ 5638.84 m²
街区面積＝ 5639.00
差　　＝ −0.16



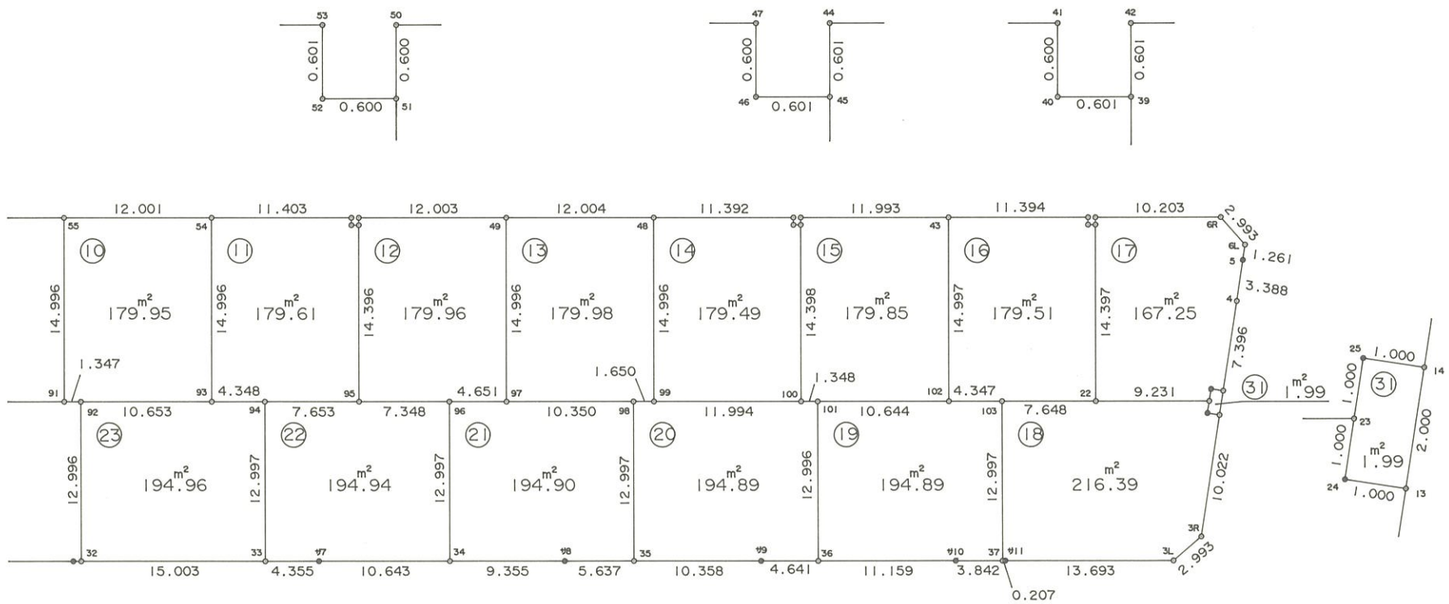

株式会社 中庭測量コンサルタント

面 積 計 算 書　　地番:18BL

測点	X	Y	DX	DY	距離	方向角	夾角	倍横距	倍面積
18-1L	-30111.765	22400.162	-2.307	-1.922	3.003	219-47-54	135-02-05	-1.922	4.434054
18-1R	-30114.072	22398.240	-11.825	1.086	11.875	174-45-10	134-57-16	-2.758	32.613350
18-7	-30125.897	22399.326	-1.991	0.183	1.999	174-44-55	179-59-45	-1.489	2.964599
18-8	-30127.888	22399.509	-9.834	0.903	9.875	174-45-13	180-00-18	-0.403	3.963102
18-2L	-30137.722	22400.412	-1.914	2.304	2.995	129-43-03	134-57-50	2.804	-5.366856
18-2R	-30139.636	22402.716	0.555	6.064	6.089	84-46-14	135-03-11	11.172	6.200460
18-ｻ1	-30139.081	22408.780	0.971	10.603	10.647	84-46-03	179-59-49	27.839	27.031669
18-26	-30138.110	22419.383	0.853	9.314	9.353	84-46-02	179-59-59	47.756	40.735868
18-ｻ2	-30137.257	22428.697	0.515	5.624	5.648	84-46-04	180-00-02	62.694	32.287410
18-27	-30136.742	22434.321	1.309	14.291	14.351	84-46-00	179-59-56	82.609	108.135181
18-ｻ3	-30135.433	22448.612	0.059	0.646	0.649	84-46-54	180-00-54	97.546	5.755214
18-28	-30135.374	22449.258	1.369	14.940	15.003	84-45-52	179-58-58	113.132	154.877708
18-29	-30134.005	22464.198	0.397	4.334	4.352	84-45-58	180-00-06	132.406	52.565182
18-ｻ4	-30133.608	22468.532	0.971	10.604	10.648	84-46-05	180-00-07	147.344	143.071024
18-30	-30132.637	22479.136	0.853	9.312	9.351	84-45-58	179-59-53	167.260	142.672780
18-ｻ5	-30131.784	22488.448	0.515	5.621	5.645	84-45-54	179-59-56	182.193	93.829395
18-31	-30131.269	22494.069	1.310	14.294	14.354	84-45-49	179-59-55	202.108	264.761480
18-ｻ6	-30129.959	22508.363	0.059	0.640	0.643	84-43-59	179-58-10	217.042	12.805478
18-32	-30129.900	22509.003	1.368	14.940	15.003	84-46-06	180-02-07	232.622	318.226896
18-33	-30128.532	22523.943	0.397	4.337	4.355	84-46-11	180-00-05	251.899	100.003903
18-ｻ7	-30128.135	22528.280	0.971	10.599	10.643	84-45-56	179-59-45	266.835	259.096785
18-34	-30127.164	22538.879	0.853	9.316	9.355	84-46-06	180-00-10	286.750	244.597750
18-ｻ8	-30126.311	22548.195	0.514	5.614	5.637	84-46-08	180-00-02	301.680	155.063520
18-35	-30125.797	22553.809	0.945	10.315	10.358	84-45-56	179-59-48	317.609	300.140505

面 積 計 算 書　　地番:18BL

測点	X	Y	DX	DY	距離	方向角	夾角	倍横距	倍面積
18-ヤ9	-30124.852	22564.124	0.423	4.622	4.641	84-46-15	180-00-19	332.546	140.666958
18-36	-30124.429	22568.746	1.018	11.112	11.159	84-45-56	179-59-41	348.280	354.549040
18-ヤ10	-30123.411	22579.858	0.350	3.826	3.842	84-46-23	180-00-27	363.218	127.126300
18-37	-30123.061	22583.684	0.019	0.206	0.207	84-43-49	179-57-26	367.250	6.977750
18-ヤ11	-30123.042	22583.890	1.249	13.636	13.693	84-46-00	180-02-11	381.092	475.983908
18-3L	-30121.793	22597.526	2.150	2.082	2.993	44-04-46	139-18-46	396.810	853.141500
18-3R	-30119.643	22599.608	10.003	0.614	10.022	3-30-45	139-25-59	399.506	3996.258518
18-13	-30109.640	22600.222	1.996	0.122	2.000	3-29-52	179-59-07	400.242	798.883032
18-14	-30107.644	22600.344	7.382	0.453	7.396	3-30-42	180-00-50	400.817	2958.831094
18-4	-30100.262	22600.797	3.382	0.193	3.388	3-15-58	179-45-16	401.463	1357.747866
18-5	-30096.880	22600.990	1.259	0.064	1.261	2-54-36	179-38-38	401.720	505.765480
18-6L	-30095.621	22601.054	2.065	-2.167	2.993	313-37-10	130-42-34	399.617	825.209105
18-6R	-30093.556	22598.887	-0.931	-10.160	10.203	264-45-52	131-08-42	387.290	-360.566990
18-42	-30094.487	22588.727	-0.598	0.055	0.601	174-44-42	89-58-50	377.185	-225.556630
18-39	-30095.085	22588.782	-0.055	-0.598	0.601	264-44-42	270-00-00	376.642	-20.715310
18-40	-30095.140	22588.184	0.598	-0.054	0.600	354-50-24	270-05-42	375.990	224.842020
18-41	-30094.542	22588.130	-1.040	-11.346	11.394	264-45-46	89-55-22	364.590	-379.173600
18-43	-30095.582	22576.784	-1.093	-11.943	11.993	264-46-15	180-00-29	341.301	-373.041993
18-44	-30096.675	22564.841	-0.598	0.055	0.601	174-44-42	89-58-27	329.413	-196.988974
18-45	-30097.273	22564.896	-0.055	-0.598	0.601	264-44-42	270-00-00	328.870	-18.087850
18-46	-30097.328	22564.298	0.598	-0.054	0.600	354-50-24	270-05-42	328.218	196.274364
18-47	-30096.730	22564.244	-1.040	-11.344	11.392	264-45-43	89-55-19	316.820	-329.492800
18-48	-30097.770	22552.900	-1.095	-11.954	12.004	264-45-58	180-00-15	293.522	-321.406590
18-49	-30098.865	22540.946	-1.095	-11.953	12.003	264-45-57	179-59-59	269.615	-295.228425

面 積 計 算 書　　地番:18BL

測点	X	Y	DX	DY	距離	方向角	夾角	倍横距	倍面積
18-50	-30099.960	22528.993	-0.597	0.055	0.600	174-44-11	89-58-14	257.717	-153.857049
18-51	-30100.557	22529.048	-0.056	-0.597	0.600	264-38-28	269-54-17	257.175	-14.401800
18-52	-30100.613	22528.451	0.598	-0.055	0.601	354-44-42	270-06-14	256.523	153.400754
18-53	-30100.015	22528.396	-1.040	-11.355	11.403	264-46-01	90-01-19	245.113	-254.917520
18-54	-30101.055	22517.041	-1.095	-11.951	12.001	264-45-54	179-59-53	221.807	-242.878665
18-55	-30102.150	22505.090	-1.095	-11.950	12.000	264-45-52	179-59-58	197.906	-216.707070
18-56	-30103.245	22493.140	-0.597	0.055	0.600	174-44-11	89-58-19	186.011	-111.048567
18-57	-30103.842	22493.195	-0.056	-0.597	0.600	264-38-28	269-54-17	185.469	-10.386264
18-58	-30103.898	22492.598	0.598	-0.055	0.601	354-44-42	270-06-14	184.817	110.520566
18-59	-30103.300	22492.543	-1.041	-11.354	11.402	264-45-41	90-00-59	173.408	-180.517728
18-60	-30104.341	22481.189	-1.094	-11.948	11.998	264-46-06	180-00-25	150.106	-164.215964
18-61	-30105.435	22469.241	-0.597	0.055	0.600	174-44-11	89-58-05	138.213	-82.513161
18-62	-30106.032	22469.296	-0.056	-0.597	0.600	264-38-28	269-54-17	137.671	-7.709576
18-63	-30106.088	22468.699	0.598	-0.055	0.601	354-44-42	270-06-14	137.019	81.937362
18-64	-30105.490	22468.644	-1.040	-11.350	11.398	264-45-53	90-01-11	125.614	-130.638560
18-65	-30106.530	22457.294	-1.095	-11.948	11.998	264-45-49	179-59-56	102.316	-112.036020
18-66	-30107.625	22445.346	-0.597	0.055	0.600	174-44-11	89-58-22	90.423	-53.982531
18-67	-30108.222	22445.401	-0.056	-0.597	0.600	264-38-28	269-54-17	89.881	-5.033336
18-68	-30108.278	22444.804	0.598	-0.055	0.601	354-44-42	270-06-14	89.229	53.358942
18-69	-30107.680	22444.749	-1.040	-11.352	11.400	264-45-56	90-01-14	77.822	-80.934880
18-70	-30108.720	22433.397	-0.730	-7.969	8.002	264-45-58	180-00-02	58.501	-42.705730
18-ｵ12	-30109.450	22425.428	-0.364	-3.980	3.997	264-46-28	180-00-30	46.552	-16.944928
18-71	-30109.814	22421.448	-1.040	-11.349	11.397	264-45-51	179-59-23	31.223	-32.471920
18-72	-30110.854	22410.099	-0.597	0.056	0.600	174-38-28	89-52-37	19.930	-11.898210

面 積 計 算 書　　地番:18BL

測点	X	Y	DX	DY	距離	方向角	夾角	倍横距	倍面積
18-73	-30111.451	22410.155	-0.055	-0.598	0.601	264-44-42	270-06-14	19.388	-1.066340
18-74	-30111.506	22409.557	0.597	-0.055	0.600	354-44-11	269-59-29	18.735	11.184795
18-75	-30110.909	22409.502	-0.856	-9.340	9.379	264-45-49	90-01-38	9.340	-7.995040
合計					463.399		13140-00-00		11278.005790
								1／2	5639.002895
								面積	5639.002895

面 積 計 算 書　　地番:18BL-1

測点	X	Y	DX	DY	距離	方向角	夾角	倍横距	倍面積
18-1L	-30111.765	22400.162	-2.307	-1.922	3.003	219-47-54	135-02-05	-1.922	4.434054
18-1R	-30114.072	22398.240	-11.825	1.086	11.875	174-45-10	134-57-16	-2.758	32.613350
18-7	-30125.897	22399.326	0.092	0.996	1.000	84-43-21	89-58-11	-0.676	-0.062192
18-20	-30125.805	22400.322	-0.996	0.092	1.000	174-43-21	270-00-00	0.412	-0.410352
18-76	-30126.801	22400.414	0.961	10.457	10.501	84-44-57	90-01-36	10.961	10.533521
18-77	-30125.840	22410.871	14.334	-1.314	14.394	354-45-44	90-00-47	20.104	288.170736
18-74	-30111.506	22409.557	0.597	-0.055	0.600	354-44-11	179-58-27	18.735	11.184795
18-75	-30110.909	22409.502	-0.856	-9.340	9.379	264-45-49	90-01-38	9.340	-7.995040
合計					51.752		1080-00-00		338.468872
								1／2	169.234436
								面積	169.234436

面 積 計 算 書　　地番:18BL-2

測点	X	Y	DX	DY	距離	方向角	夾角	倍横距	倍面積
18-72	-30110.854	22410.099	-0.597	0.056	0.600	174-38-28	89-52-37	0.056	-0.033432
18-73	-30111.451	22410.155	-0.055	-0.598	0.601	264-44-42	270-06-14	-0.486	0.026730
18-74	-30111.506	22409.557	-14.334	1.314	14.394	174-45-44	90-01-02	0.230	-3.296820
18-77	-30125.840	22410.871	0.670	7.316	7.347	84-46-03	90-00-19	8.860	5.936200
18-78	-30125.170	22418.187	0.425	4.636	4.655	84-45-44	179-59-41	20.812	8.845100
18-79	-30124.745	22422.823	14.931	-1.375	14.994	354-44-18	89-58-34	24.073	359.433963
18-71	-30109.814	22421.448	-1.040	-11.349	11.397	264-45-51	90-01-33	11.349	-11.802960
合計					53.988		900-00-00		359.108781
								1／2	179.5543905
								面積	179.5543905

面　積　計　算　書　　地番:18BL-3

測点	X	Y	DX	DY	距離	方向角	夾角	倍横距	倍面積
18-71	-30109.814	22421.448	-14.931	1.375	14.994	174-44-18	89-57-50	1.375	-20.530125
18-79	-30124.745	22422.823	0.944	10.300	10.343	84-45-48	90-01-30	13.050	12.319200
18-80	-30123.801	22433.123	0.151	1.648	1.655	84-45-53	180-00-05	24.998	3.774698
18-81	-30123.650	22434.771	14.930	-1.374	14.993	354-44-31	89-58-38	25.272	377.310960
18-70	-30108.720	22433.397	-0.730	-7.969	8.002	264-45-58	90-01-27	15.929	-11.628170
18-ｻ12	-30109.450	22425.428	-0.364	-3.980	3.997	264-46-28	180-00-30	3.980	-1.448720
合計					53.984		720-00-00		359.797843
								1／2	179.8989215
								面積	179.8989215

面　積　計　算　書　　地番:18BL-4

測点	X	Y	DX	DY	距離	方向角	夾角	倍横距	倍面積
18-70	-30108.720	22433.397	-14.930	1.374	14.993	174-44-31	89-58-35	1.374	-20.513820
18-81	-30123.650	22434.771	1.094	11.949	11.999	84-46-08	90-01-37	14.697	16.078518
18-82	-30122.556	22446.720	14.334	-1.319	14.395	354-44-33	89-58-25	25.327	363.037218
18-67	-30108.222	22445.401	-0.056	-0.597	0.600	264-38-28	89-53-55	23.411	-1.311016
18-68	-30108.278	22444.804	0.598	-0.055	0.601	354-44-42	270-06-14	22.759	13.609882
18-69	-30107.680	22444.749	-1.040	-11.352	11.400	264-45-56	90-01-14	11.352	-11.806080
合計					53.988		720-00-00		359.094702
								1／2	179.547351
								面積	179.547351

面　積　計　算　書　　地番:18BL-5

測点	X	Y	DX	DY	距離	方向角	夾角	倍横距	倍面積
18-66	-30107.625	22445.346	-0.597	0.055	0.600	174-44-11	89-58-22	0.055	-0.032835
18-67	-30108.222	22445.401	-14.334	1.319	14.395	174-44-33	180-00-22	1.429	-20.483286
18-82	-30122.556	22446.720	0.123	1.339	1.345	84-45-06	90-00-33	4.087	0.502701
18-83	-30122.433	22448.059	0.972	10.609	10.653	84-45-55	180-00-49	16.035	15.586020
18-84	-30121.461	22458.668	14.931	-1.374	14.994	354-44-32	89-58-37	25.270	377.306370
18-65	-30106.530	22457.294	-1.095	-11.948	11.998	264-45-49	90-01-17	11.948	-13.083060
合計					53.985		720-00-00		359.795910
								1／2	179.897955
								面積	179.897955

面　積　計　算　書　　地番:18BL-6

測点	X	Y	DX	DY	距離	方向角	夾角	倍横距	倍面積
18-65	-30106.530	22457.294	-14.931	1.374	14.994	174-44-32	89-58-39	1.374	-20.515194
18-84	-30121.461	22458.668	0.396	4.327	4.345	84-46-15	90-01-43	7.075	2.801700
18-85	-30121.065	22462.995	0.698	7.621	7.653	84-46-01	179-59-46	19.023	13.278054
18-86	-30120.367	22470.616	14.335	-1.320	14.396	354-44-20	89-58-19	25.324	363.019540
18-62	-30106.032	22469.296	-0.056	-0.597	0.600	264-38-28	89-54-08	23.407	-1.310792
18-63	-30106.088	22468.699	0.598	-0.055	0.601	354-44-42	270-06-14	22.755	13.607490
18-64	-30105.490	22468.644	-1.040	-11.350	11.398	264-45-53	90-01-11	11.350	-11.804000
合計					53.987		900-00-00		359.076798
								1／2	179.538399
								面積	179.538399

面　積　計　算　書　　地番:18BL-7

測点	X	Y	DX	DY	距離	方向角	夾角	倍横距	倍面積
18-61	-30105.435	22469.241	-0.597	0.055	0.600	174-44-11	89-58-05	0.055	-0.032835
18-62	-30106.032	22469.296	-14.335	1.320	14.396	174-44-20	180-00-09	1.430	-20.499050
18-86	-30120.367	22470.616	0.670	7.314	7.345	84-45-58	90-01-38	10.064	6.742880
18-87	-30119.697	22477.930	0.425	4.634	4.653	84-45-36	179-59-38	22.012	9.355100
18-88	-30119.272	22482.564	14.931	-1.375	14.994	354-44-18	89-58-42	25.271	377.321301
18-60	-30104.341	22481.189	-1.094	-11.948	11.998	264-46-06	90-01-48	11.948	-13.071112
合計					53.986		720-00-00		359.816284
								1／2	179.908142
								面積	179.908142

面　積　計　算　書　　地番:18BL-8

測点	X	Y	DX	DY	距離	方向角	夾角	倍横距	倍面積
18-60	-30104.341	22481.189	-14.931	1.375	14.994	174-44-18	89-58-37	1.375	-20.530125
18-88	-30119.272	22482.564	0.944	10.302	10.345	84-45-52	90-01-34	13.052	12.321088
18-89	-30118.328	22492.866	0.151	1.646	1.653	84-45-31	179-59-39	25.000	3.775000
18-90	-30118.177	22494.512	14.335	-1.317	14.395	354-45-03	89-59-32	25.329	363.091215
18-57	-30103.842	22493.195	-0.056	-0.597	0.600	264-38-28	89-53-25	23.415	-1.311240
18-58	-30103.898	22492.598	0.598	-0.055	0.601	354-44-42	270-06-14	22.763	13.612274
18-59	-30103.300	22492.543	-1.041	-11.354	11.402	264-45-41	90-00-59	11.354	-11.819514
合計					53.990		900-00-00		359.138698
								1／2	179.569349
								面積	179.569349

面　積　計　算　書　　地番:18BL-9

測点	X	Y	DX	DY	距離	方向角	夾角	倍横距	倍面積
18-56	-30103.245	22493.140	-0.597	0.055	0.600	174-44-11	89-58-19	0.055	-0.032835
18-57	-30103.842	22493.195	-14.335	1.317	14.395	174-45-03	180-00-52	1.427	-20.456045
18-90	-30118.177	22494.512	1.094	11.949	11.999	84-46-08	90-01-05	14.693	16.074142
18-91	-30117.083	22506.461	14.933	-1.371	14.996	354-45-16	89-59-08	25.271	377.371843
18-55	-30102.150	22505.090	-1.095	-11.950	12.000	264-45-52	90-00-36	11.950	-13.085250
合計					53.990		540-00-00		359.871855
								1／2	179.9359275
								面積	179.9359275

面　積　計　算　書　　地番:18BL-10

測点	X	Y	DX	DY	距離	方向角	夾角	倍横距	倍面積
18-55	-30102.150	22505.090	-14.933	1.371	14.996	174-45-16	89-59-22	1.371	-20.473143
18-91	-30117.083	22506.461	0.123	1.341	1.347	84-45-34	90-00-18	4.083	0.502209
18-92	-30116.960	22507.802	0.972	10.609	10.653	84-45-55	180-00-21	16.033	15.584076
18-93	-30115.988	22518.411	14.933	-1.370	14.996	354-45-29	89-59-34	25.272	377.386776
18-54	-30101.055	22517.041	-1.095	-11.951	12.001	264-45-54	90-00-25	11.951	-13.086345
合計					53.993		540-00-00		359.913573
								1／2	179.9567865
								面積	179.9567865

面　積　計　算　書　　地番:18BL-11

測点	X	Y	DX	DY	距離	方向角	夾角	倍横距	倍面積
18-54	-30101.055	22517.041	-14.933	1.370	14.996	174-45-29	89-59-28	1.370	-20.458210
18-93	-30115.988	22518.411	0.397	4.330	4.348	84-45-41	90-00-12	7.070	2.806790
18-94	-30115.591	22522.741	0.698	7.621	7.653	84-46-01	180-00-20	19.021	13.276658
18-95	-30114.893	22530.362	14.336	-1.314	14.396	354-45-47	89-59-46	25.328	363.102208
18-51	-30100.557	22529.048	-0.056	-0.597	0.600	264-38-28	89-52-41	23.417	-1.311352
18-52	-30100.613	22528.451	0.598	-0.055	0.601	354-44-42	270-06-14	22.765	13.613470
18-53	-30100.015	22528.396	-1.040	-11.355	11.403	264-46-01	90-01-19	11.355	-11.809200
合計					53.997		900-00-00		359.220364
								1／2	179.610182
								面積	179.610182

面　積　計　算　書　　地番:18BL-12

測点	X	Y	DX	DY	距離	方向角	夾角	倍横距	倍面積
18-50	-30099.960	22528.993	-0.597	0.055	0.600	174-44-11	89-58-14	0.055	-0.032835
18-51	-30100.557	22529.048	-14.336	1.314	14.396	174-45-47	180-01-36	1.424	-20.414464
18-95	-30114.893	22530.362	0.670	7.317	7.348	84-46-05	90-00-18	10.055	6.736850
18-96	-30114.223	22537.679	0.424	4.632	4.651	84-46-12	180-00-07	22.004	9.329696
18-97	-30113.799	22542.311	14.934	-1.365	14.996	354-46-39	90-00-27	25.271	377.397114
18-49	-30098.865	22540.946	-1.095	-11.953	12.003	264-45-57	89-59-18	11.953	-13.088535
合計					53.994		720-00-00		359.927826
								1／2	179.963913
								面積	179.963913

面　積　計　算　書　　地番:18BL-13

測点	X	Y	DX	DY	距離	方向角	夾角	倍横距	倍面積
18-49	-30098.865	22540.946	-14.934	1.365	14.996	174-46-39	90-00-41	1.365	-20.384910
18-97	-30113.799	22542.311	0.944	10.307	10.350	84-46-01	89-59-22	13.037	12.306928
18-98	-30112.855	22552.618	0.151	1.643	1.650	84-44-56	179-58-55	24.987	3.773037
18-99	-30112.704	22554.261	14.934	-1.361	14.996	354-47-34	90-02-38	25.269	377.367246
18-48	-30097.770	22552.900	-1.095	-11.954	12.004	264-45-58	89-58-24	11.954	-13.089630
合計					53.996		540-00-00		359.972671
								1／2	179.9863355
								面積	179.9863355

面　積　計　算　書　　地番:18BL-14

測点	X	Y	DX	DY	距離	方向角	夾角	倍横距	倍面積
18-48	-30097.770	22552.900	-14.934	1.361	14.996	174-47-34	90-01-51	1.361	-20.325174
18-99	-30112.704	22554.261	1.093	11.944	11.994	84-46-17	89-58-43	14.666	16.029938
18-100	-30111.611	22566.205	14.338	-1.309	14.398	354-47-01	90-00-44	25.301	362.765738
18-45	-30097.273	22564.896	-0.055	-0.598	0.601	264-44-42	89-57-41	23.394	-1.286670
18-46	-30097.328	22564.298	0.598	-0.054	0.600	354-50-24	270-05-42	22.742	13.599716
18-47	-30096.730	22564.244	-1.040	-11.344	11.392	264-45-43	89-55-19	11.344	-11.797760
合計					53.981		720-00-00		358.985788
								1／2	179.492894
								面積	179.492894

面　積　計　算　書　　地番:18BL-15

測点	X	Y	DX	DY	距離	方向角	夾角	倍横距	倍面積
18-44	-30096.675	22564.841	-0.598	0.055	0.601	174-44-42	89-58-27	0.055	-0.032890
18-45	-30097.273	22564.896	-14.338	1.309	14.398	174-47-01	180-02-19	1.419	-20.345622
18-100	-30111.611	22566.205	0.123	1.342	1.348	84-45-48	89-58-47	4.070	0.500610
18-101	-30111.488	22567.547	0.971	10.600	10.644	84-45-58	180-00-10	16.012	15.547652
18-102	-30110.517	22578.147	14.935	-1.363	14.997	354-47-08	90-01-10	25.249	377.093815
18-43	-30095.582	22576.784	-1.093	-11.943	11.993	264-46-15	89-59-07	11.943	-13.053699
合計					53.981		720-00-00		359.709866
								1／2	179.854933
								面積	179.854933

面　積　計　算　書　　地番:18BL-16

測点	X	Y	DX	DY	距離	方向角	夾角	倍横距	倍面積
18-43	-30095.582	22576.784	-14.935	1.363	14.997	174-47-08	90-01-22	1.363	-20.356405
18-102	-30110.517	22578.147	0.397	4.329	4.347	84-45-37	89-58-29	7.055	2.800835
18-103	-30110.120	22582.476	0.698	7.616	7.648	84-45-49	180-00-12	19.000	13.262000
18-22	-30109.422	22590.092	14.337	-1.310	14.397	354-46-45	90-00-56	25.306	362.812122
18-39	-30095.085	22588.782	-0.055	-0.598	0.601	264-44-42	89-57-57	23.398	-1.286890
18-40	-30095.140	22588.184	0.598	-0.054	0.600	354-50-24	270-05-42	22.746	13.602108
18-41	-30094.542	22588.130	-1.040	-11.346	11.394	264-45-46	89-55-22	11.346	-11.799840
合計					53.984		900-00-00		359.033930
								1／2	179.516965
								面積	179.516965

面 積 計 算 書　　地番:18BL-17

測点	X	Y	DX	DY	距離	方向角	夾角	倍横距	倍面積
18-42	-30094.487	22588.727	-0.598	0.055	0.601	174-44-42	89-58-50	0.055	-0.032890
18-39	-30095.085	22588.782	-14.337	1.310	14.397	174-46-45	180-02-03	1.420	-20.358540
18-22	-30109.422	22590.092	0.841	9.193	9.231	84-46-23	89-59-38	11.923	10.027243
18-23	-30108.581	22599.285	0.998	0.061	1.000	3-29-52	98-43-29	21.177	21.134646
18-25	-30107.583	22599.346	-0.061	0.998	1.000	93-29-52	270-00-00	22.236	-1.356396
18-14	-30107.644	22600.344	7.382	0.453	7.396	3-30-42	90-00-50	23.687	174.857434
18-4	-30100.262	22600.797	3.382	0.193	3.388	3-15-58	179-45-16	24.333	82.294206
18-5	-30096.880	22600.990	1.259	0.064	1.261	2-54-36	179-38-38	24.590	30.958810
18-6L	-30095.621	22601.054	2.065	-2.167	2.993	313-37-10	130-42-34	22.487	46.435655
18-6R	-30093.556	22598.887	-0.931	-10.160	10.203	264-45-52	131-08-42	10.160	-9.458960
合計					51.470		1440-00-00		334.501208
								1／2	167.250604
								面積	167.250604

面 積 計 算 書　　地番:18BL-18

測点	X	Y	DX	DY	距離	方向角	夾角	倍横距	倍面積
18-103	-30110.120	22582.476	-12.941	1.208	12.997	174-40-01	89-54-12	1.208	-15.632728
18-37	-30123.061	22583.684	0.019	0.206	0.207	84-43-49	90-03-48	2.622	0.049818
18-ヤ11	-30123.042	22583.890	1.249	13.636	13.693	84-46-00	180-02-11	16.464	20.563536
18-3L	-30121.793	22597.526	2.150	2.082	2.993	44-04-46	139-18-46	32.182	69.191300
18-3R	-30119.643	22599.608	10.003	0.614	10.022	3-30-45	139-25-59	34.878	348.884634
18-13	-30109.640	22600.222	0.061	-0.998	1.000	273-29-52	89-59-07	34.494	2.104134
18-24	-30109.579	22599.224	0.998	0.061	1.000	3-29-52	270-00-00	33.557	33.489886
18-23	-30108.581	22599.285	-0.841	-9.193	9.231	264-46-23	81-16-31	24.425	-20.541425
18-22	-30109.422	22590.092	-0.698	-7.616	7.648	264-45-49	179-59-26	7.616	-5.315968
合計					58.791		1260-00-00		432.793187
								1／2	216.3965935
								面積	216.3965935

面 積 計 算 書　　地番:18BL-19

測点	X	Y	DX	DY	距離	方向角	夾角	倍横距	倍面積
18-101	-30111.488	22567.547	-12.941	1.199	12.996	174-42-24	89-56-26	1.199	-15.516259
18-36	-30124.429	22568.746	1.018	11.112	11.159	84-45-56	90-03-32	13.510	13.753180
18-ｻ10	-30123.411	22579.858	0.350	3.826	3.842	84-46-23	180-00-27	28.448	9.956800
18-37	-30123.061	22583.684	12.941	-1.208	12.997	354-40-01	89-53-38	31.066	402.025106
18-103	-30110.120	22582.476	-0.397	-4.329	4.347	264-45-37	90-05-36	25.529	-10.135013
18-102	-30110.517	22578.147	-0.971	-10.600	10.644	264-45-58	180-00-21	10.600	-10.292600
合計					55.985		720-00-00		389.791214
								1／2	194.895607
								面積	194.895607

面 積 計 算 書　　地番:18BL-20

測点	X	Y	DX	DY	距離	方向角	夾角	倍横距	倍面積
18-98	-30112.855	22552.618	-12.942	1.191	12.997	174-44-32	89-59-36	1.191	-15.413922
18-35	-30125.797	22553.809	0.945	10.315	10.358	84-45-56	90-01-24	12.697	11.998665
18-ｻ9	-30124.852	22564.124	0.423	4.622	4.641	84-46-15	180-00-19	27.634	11.689182
18-36	-30124.429	22568.746	12.941	-1.199	12.996	354-42-24	89-56-09	31.057	401.908637
18-101	-30111.488	22567.547	-0.123	-1.342	1.348	264-45-48	90-03-24	28.516	-3.507468
18-100	-30111.611	22566.205	-1.093	-11.944	11.994	264-46-17	180-00-29	15.230	-16.646390
18-99	-30112.704	22554.261	-0.151	-1.643	1.650	264-44-56	179-58-39	1.643	-0.248093
合計					55.984		900-00-00		389.780611
								1／2	194.8903055
								面積	194.8903055

面 積 計 算 書　　地番:18BL-21

測点	X	Y	DX	DY	距離	方向角	夾角	倍横距	倍面積
18-96	-30114.223	22537.679	-12.941	1.200	12.997	174-42-08	89-55-56	1.200	-15.529200
18-34	-30127.164	22538.879	0.853	9.316	9.355	84-46-06	90-03-58	11.716	9.993748
18-ｻ8	-30126.311	22548.195	0.514	5.614	5.637	84-46-08	180-00-02	26.646	13.696044
18-35	-30125.797	22553.809	12.942	-1.191	12.997	354-44-32	89-58-24	31.069	402.094998
18-98	-30112.855	22552.618	-0.944	-10.307	10.350	264-46-01	90-01-29	19.571	-18.475024
18-97	-30113.799	22542.311	-0.424	-4.632	4.651	264-46-12	180-00-11	4.632	-1.963968
合計					55.987		720-00-00		389.816598
								1／2	194.908299
								面積	194.908299

面 積 計 算 書　　地番:18BL-22

測点	X	Y	DX	DY	距離	方向角	夾角	倍横距	倍面積
18-94	-30115.591	22522.741	-12.941	1.202	12.997	174-41-36	89-55-35	1.202	-15.555082
18-33	-30128.532	22523.943	0.397	4.337	4.355	84-46-11	90-04-35	6.741	2.676177
18-ｻ7	-30128.135	22528.280	0.971	10.599	10.643	84-45-56	179-59-45	21.677	21.048367
18-34	-30127.164	22538.879	12.941	-1.200	12.997	354-42-08	89-56-12	31.076	402.154516
18-96	-30114.223	22537.679	-0.670	-7.317	7.348	264-46-05	90-03-57	22.559	-15.114530
18-95	-30114.893	22530.362	-0.698	-7.621	7.653	264-46-01	179-59-56	7.621	-5.319458
合計					55.993		720-00-00		389.889990
								1／2	194.944995
								面積	194.944995

面　積　計　算　書　　地番:18BL-23

測点	X	Y	DX	DY	距離	方向角	夾角	倍横距	倍面積
18-92	-30116.960	22507.802	-12.940	1.201	12.996	174-41-51	89-55-56	1.201	-15.540940
18-32	-30129.900	22509.003	1.368	14.940	15.003	84-46-06	90-04-15	17.342	23.723856
18-33	-30128.532	22523.943	12.941	-1.202	12.997	354-41-36	89-55-30	31.080	402.206280
18-94	-30115.591	22522.741	-0.397	-4.330	4.348	264-45-41	90-04-05	25.548	-10.142556
18-93	-30115.988	22518.411	-0.972	-10.609	10.653	264-45-55	180-00-14	10.609	-10.311948
合計					55.997		540-00-00		389.934692
								1／2	194.967346
								面積	194.967346

面　積　計　算　書　　地番:18BL-24

測点	X	Y	DX	DY	距離	方向角	夾角	倍横距	倍面積
18-89	-30118.328	22492.866	-12.941	1.203	12.997	174-41-20	89-55-49	1.203	-15.568023
18-31	-30131.269	22494.069	1.310	14.294	14.354	84-45-49	90-04-29	16.700	21.877000
18-ｳ6	-30129.959	22508.363	0.059	0.640	0.643	84-43-59	179-58-10	31.634	1.866406
18-32	-30129.900	22509.003	12.940	-1.201	12.996	354-41-51	89-57-52	31.073	402.084620
18-92	-30116.960	22507.802	-0.123	-1.341	1.347	264-45-34	90-03-43	28.531	-3.509313
18-91	-30117.083	22506.461	-1.094	-11.949	11.999	264-46-08	180-00-34	15.241	-16.673654
18-90	-30118.177	22494.512	-0.151	-1.646	1.653	264-45-31	179-59-23	1.646	-0.248546
合計					55.989		900-00-00		389.828490
								1／2	194.914245
								面積	194.914245

面　積　計　算　書　　地番:18BL-25

測点	X	Y	DX	DY	距離	方向角	夾角	倍横距	倍面積
18-87	-30119.697	22477.930	-12.940	1.206	12.996	174-40-32	89-54-56	1.206	-15.605640
18-30	-30132.637	22479.136	0.853	9.312	9.351	84-45-58	90-05-26	11.724	10.000572
18-ｻ5	-30131.784	22488.448	0.515	5.621	5.645	84-45-54	179-59-56	26.657	13.728355
18-31	-30131.269	22494.069	12.941	-1.203	12.997	354-41-20	89-55-26	31.075	402.141575
18-89	-30118.328	22492.866	-0.944	-10.302	10.345	264-45-52	90-04-32	19.570	-18.474080
18-88	-30119.272	22482.564	-0.425	-4.634	4.653	264-45-36	179-59-44	4.634	-1.969450
合計					55.987		720-00-00		389.821332
								1／2	194.910666
								面積	194.910666

面　積　計　算　書　　地番:18BL-26

測点	X	Y	DX	DY	距離	方向角	夾角	倍横距	倍面積
18-85	-30121.065	22462.995	-12.940	1.203	12.996	174-41-19	89-55-18	1.203	-15.566820
18-29	-30134.005	22464.198	0.397	4.334	4.352	84-45-58	90-04-39	6.740	2.675780
18-ｻ4	-30133.608	22468.532	0.971	10.604	10.648	84-46-05	180-00-07	21.678	21.049338
18-30	-30132.637	22479.136	12.940	-1.206	12.996	354-40-32	89-54-27	31.076	402.123440
18-87	-30119.697	22477.930	-0.670	-7.314	7.345	264-45-58	90-05-26	22.556	-15.112520
18-86	-30120.367	22470.616	-0.698	-7.621	7.653	264-46-01	180-00-03	7.621	-5.319458
合計					55.990		720-00-00		389.849760
								1／2	194.924880
								面積	194.924880

面 積 計 算 書　　地番:18BL-27

測点	X	Y	DX	DY	距離	方向角	夾角	倍横距	倍面積
18-83	-30122.433	22448.059	-12.941	1.199	12.996	174-42-24	89-56-29	1.199	-15.516259
18-28	-30135.374	22449.258	1.369	14.940	15.003	84-45-52	90-03-28	17.338	23.735722
18-29	-30134.005	22464.198	12.940	-1.203	12.996	354-41-19	89-55-27	31.075	402.110500
18-85	-30121.065	22462.995	-0.396	-4.327	4.345	264-46-15	90-04-56	25.545	-10.115820
18-84	-30121.461	22458.668	-0.972	-10.609	10.653	264-45-55	179-59-40	10.609	-10.311948
合計					55.993		540-00-00		389.902195
								1／2	194.9510975
								面積	194.9510975

面 積 計 算 書　　地番:18BL-28

測点	X	Y	DX	DY	距離	方向角	夾角	倍横距	倍面積
18-80	-30123.801	22433.123	-12.941	1.198	12.996	174-42-40	89-56-47	1.198	-15.503318
18-27	-30136.742	22434.321	1.309	14.291	14.351	84-46-00	90-03-20	16.687	21.843283
18-ｻ3	-30135.433	22448.612	0.059	0.646	0.649	84-46-54	180-00-54	31.624	1.865816
18-28	-30135.374	22449.258	12.941	-1.199	12.996	354-42-24	89-55-30	31.071	402.089811
18-83	-30122.433	22448.059	-0.123	-1.339	1.345	264-45-06	90-02-42	28.533	-3.509559
18-82	-30122.556	22446.720	-1.094	-11.949	11.999	264-46-08	180-01-02	15.245	-16.678030
18-81	-30123.650	22434.771	-0.151	-1.648	1.655	264-45-53	179-59-45	1.648	-0.248848
合計					55.991		900-00-00		389.859155
								1／2	194.9295775
								面積	194.9295775

面　積　計　算　書　　地番:18BL-29

測点	X	Y	DX	DY	距離	方向角	夾角	倍横距	倍面積
18-78	-30125.170	22418.187	-12.940	1.196	12.995	174-43-10	89-57-26	1.196	-15.476240
18-26	-30138.110	22419.383	0.853	9.314	9.353	84-46-02	90-02-52	11.706	9.985218
18-ｻ2	-30137.257	22428.697	0.515	5.624	5.648	84-46-04	180-00-02	26.644	13.721660
18-27	-30136.742	22434.321	12.941	-1.198	12.996	354-42-40	89-56-36	31.070	402.076870
18-80	-30123.801	22433.123	-0.944	-10.300	10.343	264-45-48	90-03-08	19.572	-18.475968
18-79	-30124.745	22422.823	-0.425	-4.636	4.655	264-45-44	179-59-56	4.636	-1.970300
合計					55.990		720-00-00		389.861240
								1／2	194.930620
								面積	194.930620

面　積　計　算　書　　地番:18BL-30

測点	X	Y	DX	DY	距離	方向角	夾角	倍横距	倍面積
18-76	-30126.801	22400.414	-0.995	0.091	0.999	174-46-28	90-01-31	0.091	-0.090545
18-21	-30127.796	22400.505	-0.092	-0.996	1.000	264-43-21	269-56-53	-0.814	0.074888
18-8	-30127.888	22399.509	-9.834	0.903	9.875	174-45-13	90-01-52	-0.907	8.919438
18-2L	-30137.722	22400.412	-1.914	2.304	2.995	129-43-03	134-57-50	2.300	-4.402200
18-2R	-30139.636	22402.716	0.555	6.064	6.089	84-46-14	135-03-11	10.668	5.920740
18-ｻ1	-30139.081	22408.780	0.971	10.603	10.647	84-46-03	179-59-49	27.335	26.542285
18-26	-30138.110	22419.383	12.940	-1.196	12.995	354-43-10	89-57-07	36.742	475.441480
18-78	-30125.170	22418.187	-0.670	-7.316	7.347	264-46-03	90-02-53	28.230	-18.914100
18-77	-30125.840	22410.871	-0.961	-10.457	10.501	264-44-57	179-58-54	10.457	-10.049177
合計					62.448		1260-00-00		483.442809
								1／2	241.7214045
								面積	241.7214045

面 積 計 算 書　　地番:18BL-31

測点	X	Y	DX	DY	距離	方向角	夾角	倍横距	倍面積
18-25	-30107.583	22599.346	-0.998	-0.061	1.000	183-29-52	90-00-00	-0.061	0.060878
18-23	-30108.581	22599.285	-0.998	-0.061	1.000	183-29-52	180-00-00	-0.183	0.182634
18-24	-30109.579	22599.224	-0.061	0.998	1.000	93-29-52	90-00-00	0.754	-0.045994
18-13	-30109.640	22600.222	1.996	0.122	2.000	3-29-52	90-00-00	1.874	3.740504
18-14	-30107.644	22600.344	0.061	-0.998	1.000	273-29-52	90-00-00	0.998	0.060878
合計					6.000		540-00-00		3.998900
								1／2	1.999450
								面積	1.999450

面 積 計 算 書　　地番:18BL-32

測点	X	Y	DX	DY	距離	方向角	夾角	倍横距	倍面積
18-7	-30125.897	22399.326	-1.991	0.183	1.999	174-44-55	90-01-34	0.183	-0.364353
18-8	-30127.888	22399.509	0.092	0.996	1.000	84-43-21	89-58-26	1.362	0.125304
18-21	-30127.796	22400.505	0.995	-0.091	0.999	354-46-28	90-03-07	2.267	2.255665
18-76	-30126.801	22400.414	0.996	-0.092	1.000	354-43-21	179-56-53	2.084	2.075664
18-20	-30125.805	22400.322	-0.092	-0.996	1.000	264-43-21	90-00-00	0.996	-0.091632
合計					5.998		540-00-00		4.000648
								1／2	2.000324
								面積	2.000324
								面積小計	5639.002895