
画 地 原 子 一 覧 表 用 紙 （No.19BL）

略　　図（1/600）

計算面積＝ 4913.36 m²
街区面積＝ 4913.47 m²
差　　＝ −0.11

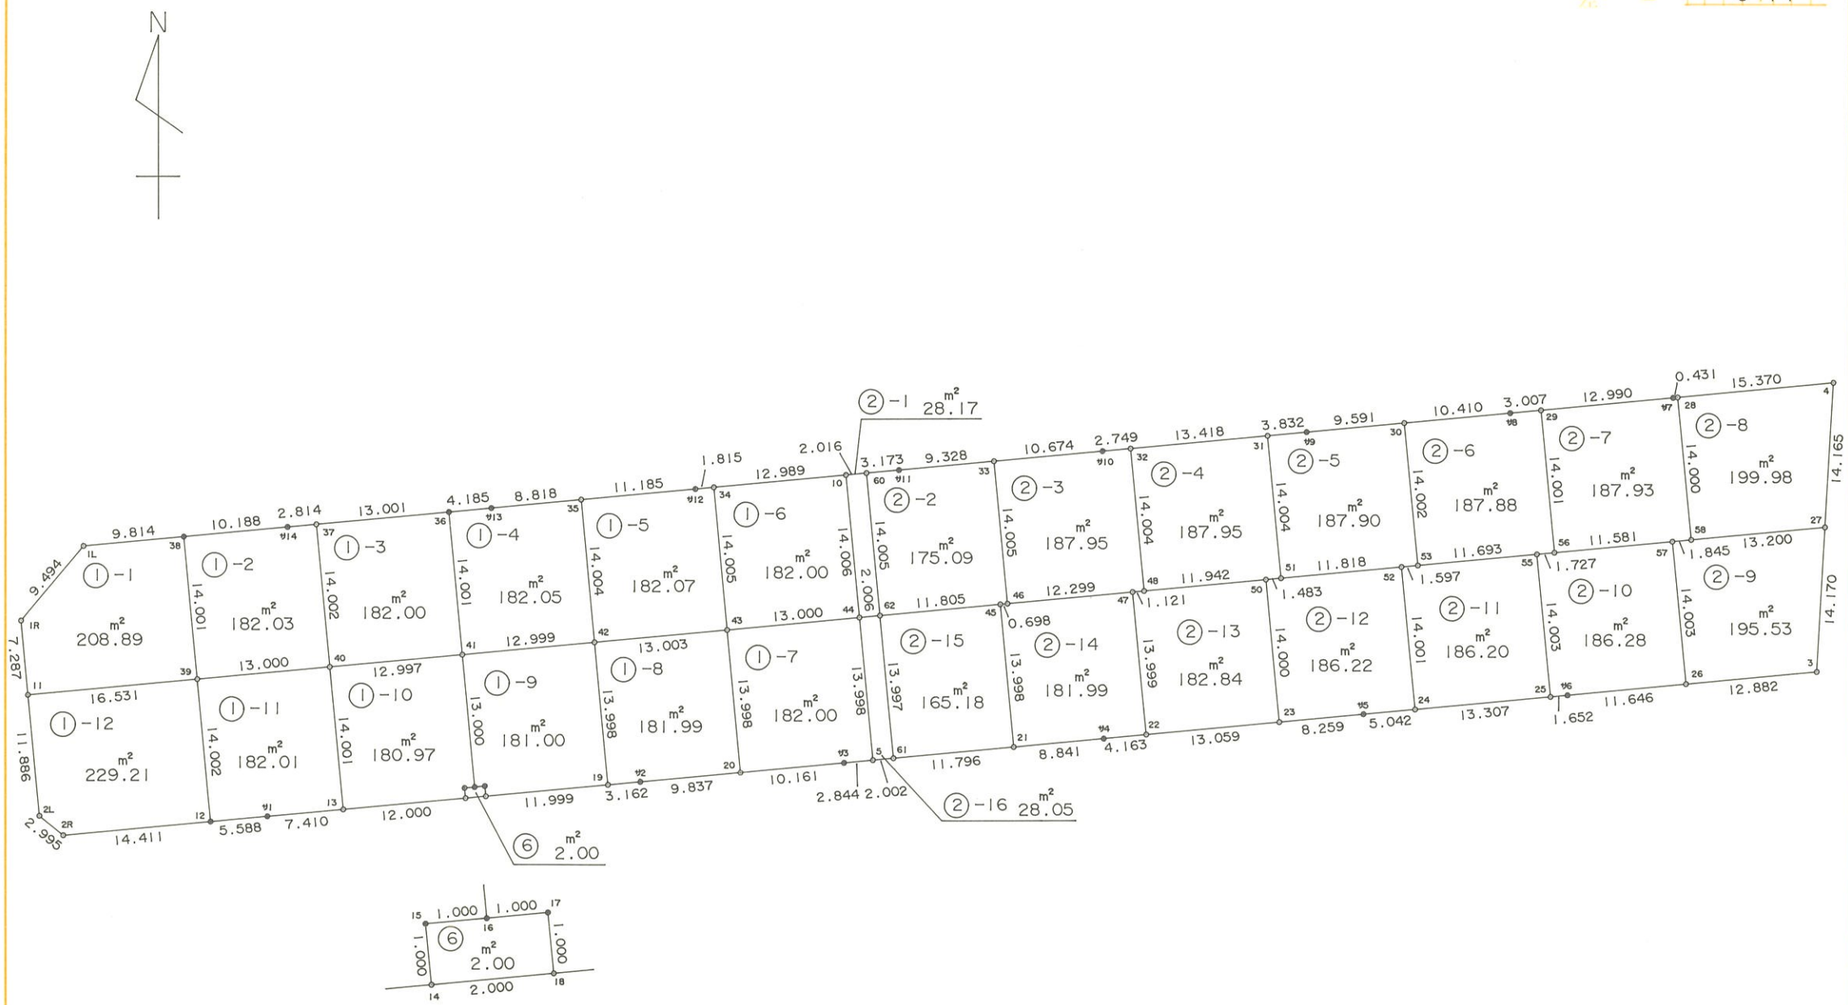

株式会社 中原測量コンサルタント

面 積 計 算 書　　地番:19BL

測点	X	Y	DX	DY	距離	方向角	夾角	倍横距	倍面積
19-1L	-30148.054	22409.600	-7.298	-6.072	9.494	219-45-39	134-59-36	-6.072	44.313456
19-1R	-30155.352	22403.528	-7.257	0.666	7.287	174-45-23	134-59-44	-11.478	83.295846
19-11	-30162.609	22404.194	-11.836	1.085	11.886	174-45-45	180-00-22	-9.727	115.128772
19-2L	-30174.445	22405.279	-1.914	2.303	2.995	129-43-47	134-58-02	-6.339	12.132846
19-2R	-30176.359	22407.582	1.314	14.351	14.411	84-46-07	135-02-20	10.315	13.553910
19-12	-30175.045	22421.933	0.510	5.565	5.588	84-45-50	179-59-43	30.231	15.417810
19-ｻ1	-30174.535	22427.498	0.676	7.379	7.410	84-45-56	180-00-06	43.175	29.186300
19-13	-30173.859	22434.877	1.095	11.950	12.000	84-45-52	179-59-56	62.504	68.441880
19-14	-30172.764	22446.827	0.182	1.992	2.000	84-46-47	180-00-55	76.446	13.913172
19-18	-30172.582	22448.819	1.095	11.949	11.999	84-45-51	179-59-04	90.387	98.973765
19-19	-30171.487	22460.768	0.288	3.149	3.162	84-46-28	180-00-37	105.485	30.379680
19-ｻ2	-30171.199	22463.917	0.897	9.796	9.837	84-46-05	179-59-37	118.430	106.231710
19-20	-30170.302	22473.713	0.927	10.119	10.161	84-45-57	179-59-52	138.345	128.245815
19-ｻ3	-30169.375	22483.832	0.259	2.832	2.844	84-46-28	180-00-31	151.296	39.185664
19-5	-30169.116	22486.664	0.183	1.994	2.002	84-45-23	179-58-55	156.122	28.570326
19-61	-30168.933	22488.658	1.076	11.747	11.796	84-45-59	180-00-36	169.863	182.772588
19-21	-30167.857	22500.405	0.807	8.804	8.841	84-45-46	179-59-47	190.414	153.664098
19-ｻ4	-30167.050	22509.209	0.380	4.146	4.163	84-45-48	180-00-02	203.364	77.278320
19-22	-30166.670	22513.355	1.191	13.005	13.059	84-46-03	180-00-15	220.515	262.633365
19-23	-30165.479	22526.360	0.753	8.225	8.259	84-46-09	180-00-06	241.745	182.033985
19-ｻ5	-30164.726	22534.585	0.460	5.021	5.042	84-45-56	179-59-47	254.991	117.295860
19-24	-30164.266	22539.606	1.213	13.252	13.307	84-46-12	180-00-16	273.264	331.469232
19-25	-30163.053	22552.858	0.151	1.645	1.652	84-45-19	179-59-07	288.161	43.512311
19-ｻ6	-30162.902	22554.503	1.063	11.597	11.646	84-45-46	180-00-27	301.403	320.391389

面 積 計 算 書　　地番:19BL

測点	X	Y	DX	DY	距離	方向角	夾角	倍横距	倍面積
19-26	-30161.839	22566.100	1.175	12.828	12.882	84-45-59	180-00-13	325.828	382.847900
19-3	-30160.664	22578.928	14.143	0.877	14.170	3-32-54	98-46-55	339.533	4802.015219
19-27	-30146.521	22579.805	14.138	0.877	14.165	3-32-59	180-00-05	341.287	4825.115606
19-4	-30132.383	22580.682	-1.402	-15.306	15.370	264-45-59	81-13-00	326.858	-458.254916
19-28	-30133.785	22565.376	-0.039	-0.429	0.431	264-48-20	180-02-21	311.123	-12.133797
19-ヤ7	-30133.824	22564.947	-1.185	-12.936	12.990	264-45-58	179-57-38	297.758	-352.843230
19-29	-30135.009	22552.011	-0.274	-2.994	3.007	264-46-16	180-00-18	281.828	-77.220872
19-ヤ8	-30135.283	22549.017	-0.950	-10.367	10.410	264-45-51	179-59-35	268.467	-255.043650
19-30	-30136.233	22538.650	-0.875	-9.551	9.591	264-45-56	180-00-05	248.549	-217.480375
19-ヤ9	-30137.108	22529.099	-0.349	-3.816	3.832	264-46-28	180-00-32	235.182	-82.078518
19-31	-30137.457	22525.283	-1.224	-13.362	13.418	264-45-58	179-59-30	218.004	-266.836896
19-32	-30138.681	22511.921	-0.251	-2.738	2.749	264-45-44	179-59-46	201.904	-50.677904
19-ヤ10	-30138.932	22509.183	-0.974	-10.629	10.674	264-45-51	180-00-07	188.537	-183.635038
19-33	-30139.906	22498.554	-0.851	-9.289	9.328	264-45-56	180-00-05	168.619	-143.494769
19-ヤ11	-30140.757	22489.265	-0.290	-3.160	3.173	264-45-24	179-59-28	156.170	-45.289300
19-60	-30141.047	22486.105	-0.183	-2.008	2.016	264-47-34	180-02-10	151.002	-27.633366
19-10	-30141.230	22484.097	-1.185	-12.935	12.989	264-45-56	179-58-22	136.059	-161.229915
19-34	-30142.415	22471.162	-0.166	-1.807	1.815	264-45-05	179-59-09	121.317	-20.138622
19-ヤ12	-30142.581	22469.355	-1.020	-11.138	11.185	264-46-03	180-00-58	108.372	-110.539440
19-35	-30143.601	22458.217	-0.805	-8.781	8.818	264-45-43	179-59-40	88.453	-71.204665
19-ヤ13	-30144.406	22449.436	-0.382	-4.168	4.185	264-45-48	180-00-05	75.504	-28.842528
19-36	-30144.788	22445.268	-1.185	-12.947	13.001	264-46-14	180-00-26	58.389	-69.190965
19-37	-30145.973	22432.321	-0.257	-2.802	2.814	264-45-34	179-59-20	42.640	-10.958480
19-ヤ14	-30146.230	22429.519	-0.929	-10.146	10.188	264-46-06	180-00-32	29.692	-27.583868

面 積 計 算 書

地番:19BL

測点	X	Y	DX	DY	距離	方向角	夾角	倍横距	倍面積
19-38	-30147.159	22419.373	-0.895	-9.773	9.814	264-46-03	179-59-57	9.773	-8.746835
合計					403.856		8460-00-00		9826.942876
								1／2	4913.471438
								面積	4913.471438

面　積　計　算　書　　地番:19BL1-1

測点	X	Y	DX	DY	距離	方向角	夾角	倍横距	倍面積
19-1L	-30148.054	22409.600	-7.298	-6.072	9.494	219-45-39	134-59-36	-6.072	44.313456
19-1R	-30155.352	22403.528	-7.257	0.666	7.287	174-45-23	134-59-44	-11.478	83.295846
19-11	-30162.609	22404.194	1.508	16.462	16.531	84-45-58	90-00-35	5.650	8.520200
19-39	-30161.101	22420.656	13.942	-1.283	14.001	354-44-32	89-58-34	20.829	290.397918
19-38	-30147.159	22419.373	-0.895	-9.773	9.814	264-46-03	90-01-31	9.773	-8.746835
合計					57.127		540-00-00		417.780585
								1／2	208.8902925
								面積	208.8902925

面　積　計　算　書　　地番:19BL1-2

測点	X	Y	DX	DY	距離	方向角	夾角	倍横距	倍面積
19-38	-30147.159	22419.373	-13.942	1.283	14.001	174-44-32	89-58-26	1.283	-17.887586
19-39	-30161.101	22420.656	1.185	12.946	13.000	84-46-12	90-01-40	15.512	18.381720
19-40	-30159.916	22433.602	13.943	-1.281	14.002	354-45-03	89-58-51	27.177	378.928911
19-37	-30145.973	22432.321	-0.257	-2.802	2.814	264-45-34	90-00-31	23.094	-5.935158
19-ｻ14	-30146.230	22429.519	-0.929	-10.146	10.188	264-46-06	180-00-32	10.146	-9.425634
合計					54.005		540-00-00		364.062253
								1／2	182.0311265
								面積	182.0311265

面　積　計　算　書　　地番:19BL1-3

測点	X	Y	DX	DY	距離	方向角	夾角	倍横距	倍面積
19-37	-30145.973	22432.321	-13.943	1.281	14.002	174-45-03	89-58-49	1.281	-17.860983
19-40	-30159.916	22433.602	1.185	12.943	12.997	84-46-08	90-01-05	15.505	18.373425
19-41	-30158.731	22446.545	13.943	-1.277	14.001	354-46-01	89-59-53	27.171	378.845253
19-36	-30144.788	22445.268	-1.185	-12.947	13.001	264-46-14	90-00-13	12.947	-15.342195
合計					54.001		360-00-00		364.015500
								1／2	182.007750
								面積	182.007750

面 積 計 算 書　　地番:19BL1-4

測点	X	Y	DX	DY	距離	方向角	夾角	倍横距	倍面積
19-36	-30144.788	22445.268	-13.943	1.277	14.001	174-46-01	90-00-13	1.277	-17.805211
19-41	-30158.731	22446.545	1.184	12.945	12.999	84-46-27	90-00-26	15.499	18.350816
19-42	-30157.547	22459.490	13.946	-1.273	14.004	354-47-04	90-00-37	27.171	378.926766
19-35	-30143.601	22458.217	-0.805	-8.781	8.818	264-45-43	89-58-39	17.117	-13.779185
19-ｻ13	-30144.406	22449.436	-0.382	-4.168	4.185	264-45-48	180-00-05	4.168	-1.592176
合計					54.007		540-00-00		364.101010
								1／2	182.050505
								面積	182.050505

面 積 計 算 書　　地番:19BL1-5

測点	X	Y	DX	DY	距離	方向角	夾角	倍横距	倍面積
19-35	-30143.601	22458.217	-13.946	1.273	14.004	174-47-04	90-01-01	1.273	-17.753258
19-42	-30157.547	22459.490	1.185	12.949	13.003	84-46-17	89-59-13	15.495	18.361575
19-43	-30156.362	22472.439	13.947	-1.277	14.005	354-46-07	89-59-50	27.167	378.898149
19-34	-30142.415	22471.162	-0.166	-1.807	1.815	264-45-05	89-58-58	24.083	-3.997778
19-ｻ12	-30142.581	22469.355	-1.020	-11.138	11.185	264-46-03	180-00-58	11.138	-11.360760
合計					54.012		540-00-00		364.147928
								1／2	182.073964
								面積	182.073964

面 積 計 算 書　　地番:19BL1-6

測点	X	Y	DX	DY	距離	方向角	夾角	倍横距	倍面積
19-34	-30142.415	22471.162	-13.947	1.277	14.005	174-46-07	90-00-11	1.277	-17.810319
19-43	-30156.362	22472.439	1.185	12.946	13.000	84-46-12	90-00-05	15.500	18.367500
19-44	-30155.177	22485.385	13.947	-1.288	14.006	354-43-25	89-57-13	27.158	378.772626
19-10	-30141.230	22484.097	-1.185	-12.935	12.989	264-45-56	90-02-31	12.935	-15.327975
合計					54.000		360-00-00		364.001832
								1／2	182.000916
								面積	182.000916

面　積　計　算　書　　地番:19BL1-7

測点	X	Y	DX	DY	距離	方向角	夾角	倍横距	倍面積
19-43	-30156.362	22472.439	-13.940	1.274	13.998	174-46-41	90-00-29	1.274	-17.759560
19-20	-30170.302	22473.713	0.927	10.119	10.161	84-45-57	89-59-16	12.667	11.742309
19-ｻ3	-30169.375	22483.832	0.259	2.832	2.844	84-46-28	180-00-31	25.618	6.635062
19-5	-30169.116	22486.664	13.939	-1.279	13.998	354-45-27	89-58-59	27.171	378.736569
19-44	-30155.177	22485.385	-1.185	-12.946	13.000	264-46-12	90-00-45	12.946	-15.341010
合計					54.001		540-00-00		364.013370
								1／2	182.006685
								面積	182.006685

面　積　計　算　書　　地番:19BL1-8

測点	X	Y	DX	DY	距離	方向角	夾角	倍横距	倍面積
19-42	-30157.547	22459.490	-13.940	1.278	13.998	174-45-43	89-59-26	1.278	-17.815320
19-19	-30171.487	22460.768	0.288	3.149	3.162	84-46-28	90-00-45	5.705	1.643040
19-ｻ2	-30171.199	22463.917	0.897	9.796	9.837	84-46-05	179-59-37	18.650	16.729050
19-20	-30170.302	22473.713	13.940	-1.274	13.998	354-46-41	90-00-36	27.172	378.777680
19-43	-30156.362	22472.439	-1.185	-12.949	13.003	264-46-17	89-59-36	12.949	-15.344565
合計					53.998		540-00-00		363.989885
								1／2	181.9949425
								面積	181.9949425

面 積 計 算 書　　地番:19BL1-9

測点	X	Y	DX	DY	距離	方向角	夾角	倍横距	倍面積
19-41	-30158.731	22446.545	-12.946	1.184	13.000	174-46-28	90-00-01	1.184	-15.328064
19-16	-30171.677	22447.729	0.091	0.996	1.000	84-46-47	90-00-19	3.364	0.306124
19-17	-30171.586	22448.725	-0.996	0.094	1.000	174-36-31	269-49-44	4.454	-4.436184
19-18	-30172.582	22448.819	1.095	11.949	11.999	84-45-51	90-09-20	16.497	18.064215
19-19	-30171.487	22460.768	13.940	-1.278	13.998	354-45-43	89-59-52	27.168	378.721920
19-42	-30157.547	22459.490	-1.184	-12.945	12.999	264-46-27	90-00-44	12.945	-15.326880
合計					53.996		720-00-00		362.001131
								1／2	181.0005655
								面積	181.0005655

面 積 計 算 書　　地番:19BL1-10

測点	X	Y	DX	DY	距離	方向角	夾角	倍横距	倍面積
19-40	-30159.916	22433.602	-13.943	1.275	14.001	174-46-31	90-00-23	1.275	-17.777325
19-13	-30173.859	22434.877	1.095	11.950	12.000	84-45-52	89-59-21	14.500	15.877500
19-14	-30172.764	22446.827	0.996	-0.094	1.000	354-36-31	89-50-39	26.356	26.250576
19-15	-30171.768	22446.733	0.091	0.996	1.000	84-46-47	270-10-16	27.258	2.480478
19-16	-30171.677	22447.729	12.946	-1.184	13.000	354-46-28	89-59-41	27.070	350.448220
19-41	-30158.731	22446.545	-1.185	-12.943	12.997	264-46-08	89-59-40	12.943	-15.337455
合計					53.998		720-00-00		361.941994
								1／2	180.970997
								面積	180.970997

面　積　計　算　書　　地番:19BL1-11

測点	X	Y	DX	DY	距離	方向角	夾角	倍横距	倍面積
19-39	-30161.101	22420.656	-13.944	1.277	14.002	174-46-03	89-59-51	1.277	-17.806488
19-12	-30175.045	22421.933	0.510	5.565	5.588	84-45-50	89-59-47	8.119	4.140690
19-ｻ1	-30174.535	22427.498	0.676	7.379	7.410	84-45-56	180-00-06	21.063	14.238588
19-13	-30173.859	22434.877	13.943	-1.275	14.001	354-46-31	90-00-35	27.167	378.789481
19-40	-30159.916	22433.602	-1.185	-12.946	13.000	264-46-12	89-59-41	12.946	-15.341010
合計					54.001		540-00-00		364.021261
								1／2	182.0106305
								面積	182.0106305

面　積　計　算　書　　地番:19BL1-12

測点	X	Y	DX	DY	距離	方向角	夾角	倍横距	倍面積
19-11	-30162.609	22404.194	-11.836	1.085	11.886	174-45-45	89-59-47	1.085	-12.842060
19-2L	-30174.445	22405.279	-1.914	2.303	2.995	129-43-47	134-58-02	4.473	-8.561322
19-2R	-30176.359	22407.582	1.314	14.351	14.411	84-46-07	135-02-20	21.127	27.760878
19-12	-30175.045	22421.933	13.944	-1.277	14.002	354-46-03	89-59-56	34.201	476.898744
19-39	-30161.101	22420.656	-1.508	-16.462	16.531	264-45-58	89-59-55	16.462	-24.824696
合計					59.825		540-00-00		458.431544
								1／2	229.215772
								面積	229.215772

面　積　計　算　書　　地番:19BL2-1

測点	X	Y	DX	DY	距離	方向角	夾角	倍横距	倍面積
19-10	-30141.230	22484.097	-13.947	1.288	14.006	174-43-25	89-55-51	1.288	-17.963736
19-44	-30155.177	22485.385	0.183	1.998	2.006	84-46-00	90-02-35	4.574	0.837042
19-62	-30154.994	22487.383	13.947	-1.278	14.005	354-45-52	89-59-52	5.294	73.835418
19-60	-30141.047	22486.105	-0.183	-2.008	2.016	264-47-34	90-01-42	2.008	-0.367464
合計					32.033		360-00-00		56.341260
								1／2	28.170630
								面積	28.170630

面 積 計 算 書　　地番:19BL2-2

測点	X	Y	DX	DY	距離	方向角	夾角	倍横距	倍面積
19-60	-30141.047	22486.105	-13.947	1.278	14.005	174-45-52	90-00-28	1.278	-17.824266
19-62	-30154.994	22487.383	1.078	11.756	11.805	84-45-39	89-59-47	14.312	15.428336
19-45	-30153.916	22499.139	0.064	0.695	0.698	84-44-19	179-58-40	26.763	1.712832
19-46	-30153.852	22499.834	13.946	-1.280	14.005	354-45-21	90-01-02	26.178	365.078388
19-33	-30139.906	22498.554	-0.851	-9.289	9.328	264-45-56	90-00-35	15.609	-13.283259
19-ｹ11	-30140.757	22489.265	-0.290	-3.160	3.173	264-45-24	179-59-28	3.160	-0.916400
合計					53.014		720-00-00		350.195631
								1／2	175.0978155
								面積	175.0978155

面 積 計 算 書　　地番:19BL2-3

測点	X	Y	DX	DY	距離	方向角	夾角	倍横距	倍面積
19-33	-30139.906	22498.554	-13.946	1.280	14.005	174-45-21	89-59-30	1.280	-17.850880
19-46	-30153.852	22499.834	1.123	12.248	12.299	84-45-41	90-00-20	14.808	16.629384
19-47	-30152.729	22512.082	0.102	1.116	1.121	84-46-40	180-00-59	28.172	2.873544
19-48	-30152.627	22513.198	13.946	-1.277	14.004	354-46-05	89-59-25	28.011	390.641406
19-32	-30138.681	22511.921	-0.251	-2.738	2.749	264-45-44	89-59-39	23.996	-6.022996
19-ｹ10	-30138.932	22509.183	-0.974	-10.629	10.674	264-45-51	180-00-07	10.629	-10.352646
合計					54.852		720-00-00		375.917812
								1／2	187.958906
								面積	187.958906

面　積　計　算　書　　地番:19BL2-4

測点	X	Y	DX	DY	距離	方向角	夾角	倍横距	倍面積
19-32	-30138.681	22511.921	-13.946	1.277	14.004	174-46-05	90-00-07	1.277	-17.809042
19-48	-30152.627	22513.198	1.090	11.892	11.942	84-45-47	89-59-42	14.446	15.746140
19-50	-30151.537	22525.090	0.135	1.477	1.483	84-46-39	180-00-52	27.815	3.755025
19-51	-30151.402	22526.567	13.945	-1.284	14.004	354-44-21	89-57-42	28.008	390.571560
19-31	-30137.457	22525.283	-1.224	-13.362	13.418	264-45-58	90-01-37	13.362	-16.355088
合計					54.851		540-00-00		375.908595
								1／2	187.9542975
								面積	187.9542975

面　積　計　算　書　　地番:19BL2-5

測点	X	Y	DX	DY	距離	方向角	夾角	倍横距	倍面積
19-31	-30137.457	22525.283	-13.945	1.284	14.004	174-44-21	89-57-53	1.284	-17.905380
19-51	-30151.402	22526.567	1.079	11.769	11.818	84-45-42	90-01-21	14.337	15.469623
19-52	-30150.323	22538.336	0.146	1.590	1.597	84-45-13	179-59-31	27.696	4.043616
19-53	-30150.177	22539.926	13.944	-1.276	14.002	354-46-17	90-01-04	28.010	390.571440
19-30	-30136.233	22538.650	-0.875	-9.551	9.591	264-45-56	89-59-39	17.183	-15.035125
19-ｵ9	-30137.108	22529.099	-0.349	-3.816	3.832	264-46-28	180-00-32	3.816	-1.331784
合計					54.844		720-00-00		375.812390
								1／2	187.906195
								面積	187.906195

面 積 計 算 書　　地番:19BL2-6

測点	X	Y	DX	DY	距離	方向角	夾角	倍横距	倍面積
19-30	-30136.233	22538.650	-13.944	1.276	14.002	174-46-17	90-00-26	1.276	-17.792544
19-53	-30150.177	22539.926	1.068	11.644	11.693	84-45-34	89-59-17	14.196	15.161328
19-55	-30149.109	22551.570	0.158	1.720	1.727	84-45-05	179-59-31	27.560	4.354480
19-56	-30148.951	22553.290	13.942	-1.279	14.001	354-45-31	90-00-26	28.001	390.389942
19-29	-30135.009	22552.011	-0.274	-2.994	3.007	264-46-16	90-00-45	23.728	-6.501472
19-ｻ8	-30135.283	22549.017	-0.950	-10.367	10.410	264-45-51	179-59-35	10.367	-9.848650
合計					54.840		720-00-00		375.763084
								1／2	187.881542
								面積	187.881542

面 積 計 算 書　　地番:19BL2-7

測点	X	Y	DX	DY	距離	方向角	夾角	倍横距	倍面積
19-29	-30135.009	22552.011	-13.942	1.279	14.001	174-45-31	89-59-33	1.279	-17.831818
19-56	-30148.951	22553.290	1.057	11.533	11.581	84-45-48	90-00-17	14.091	14.894187
19-57	-30147.894	22564.823	0.168	1.837	1.845	84-46-29	180-00-41	27.461	4.613448
19-58	-30147.726	22566.660	13.941	-1.284	14.000	354-44-16	89-57-47	28.014	390.543174
19-28	-30133.785	22565.376	-0.039	-0.429	0.431	264-48-20	90-04-04	26.301	-1.025739
19-ｻ7	-30133.824	22564.947	-1.185	-12.936	12.990	264-45-58	179-57-38	12.936	-15.329160
合計					54.848		720-00-00		375.864092
								1／2	187.932046
								面積	187.932046

面　積　計　算　書　　地番:19BL2-8

測点	X	Y	DX	DY	距離	方向角	夾角	倍横距	倍面積
19-28	-30133.785	22565.376	-13.941	1.284	14.000	174-44-16	89-58-17	1.284	-17.900244
19-58	-30147.726	22566.660	1.205	13.145	13.200	84-45-44	90-01-28	15.713	18.934165
19-27	-30146.521	22579.805	14.138	0.877	14.165	3-32-59	98-47-15	29.735	420.393430
19-4	-30132.383	22580.682	-1.402	-15.306	15.370	264-45-59	81-13-00	15.306	-21.459012
合計					56.735		360-00-00		399.968339
								1／2	199.9841695
								面積	199.9841695

面　積　計　算　書　　地番:19BL2-9

測点	X	Y	DX	DY	距離	方向角	夾角	倍横距	倍面積
19-57	-30147.894	22564.823	-13.945	1.277	14.003	174-46-04	89-59-35	1.277	-17.807765
19-26	-30161.839	22566.100	1.175	12.828	12.882	84-45-59	89-59-55	15.382	18.073850
19-3	-30160.664	22578.928	14.143	0.877	14.170	3-32-54	98-46-55	29.087	411.377441
19-27	-30146.521	22579.805	-1.205	-13.145	13.200	264-45-44	81-12-50	16.819	-20.266895
19-58	-30147.726	22566.660	-0.168	-1.837	1.845	264-46-29	180-00-45	1.837	-0.308616
合計					56.100		540-00-00		391.068015
								1／2	195.5340075
								面積	195.5340075

面　積　計　算　書　　地番:19BL2-10

測点	X	Y	DX	DY	距離	方向角	夾角	倍横距	倍面積
19-55	-30149.109	22551.570	-13.944	1.288	14.003	174-43-21	89-58-16	1.288	-17.959872
19-25	-30163.053	22552.858	0.151	1.645	1.652	84-45-19	90-01-58	4.221	0.637371
19-96	-30162.902	22554.503	1.063	11.597	11.646	84-45-46	180-00-27	17.463	18.563169
19-26	-30161.839	22566.100	13.945	-1.277	14.003	354-46-04	90-00-18	27.783	387.433935
19-57	-30147.894	22564.823	-1.057	-11.533	11.581	264-45-48	89-59-44	14.973	-15.826461
19-56	-30148.951	22553.290	-0.158	-1.720	1.727	264-45-05	179-59-17	1.720	-0.271760
合計					54.612		720-00-00		372.576382
								1／2	186.288191
								面積	186.288191

面　積　計　算　書　　地番:19BL2-11

測点	X	Y	DX	DY	距離	方向角	夾角	倍横距	倍面積
19-52	-30150.323	22538.336	-13.943	1.270	14.001	174-47-44	90-02-31	1.270	-17.707610
19-24	-30164.266	22539.606	1.213	13.252	13.307	84-46-12	89-58-28	15.792	19.155696
19-25	-30163.053	22552.858	13.944	-1.288	14.003	354-43-21	89-57-09	27.756	387.029664
19-55	-30149.109	22551.570	-1.068	-11.644	11.693	264-45-34	90-02-13	14.824	-15.832032
19-53	-30150.177	22539.926	-0.146	-1.590	1.597	264-45-13	179-59-39	1.590	-0.232140
合計					54.601		540-00-00		372.413578
								1／2	186.206789
								面積	186.206789

面　積　計　算　書　　地番:19BL2-12

測点	X	Y	DX	DY	距離	方向角	夾角	倍横距	倍面積
19-50	-30151.537	22525.090	-13.942	1.270	14.000	174-47-43	90-01-04	1.270	-17.706340
19-23	-30165.479	22526.360	0.753	8.225	8.259	84-46-09	89-58-26	10.765	8.106045
19-ｻ5	-30164.726	22534.585	0.460	5.021	5.042	84-45-56	179-59-47	24.011	11.045060
19-24	-30164.266	22539.606	13.943	-1.270	14.001	354-47-44	90-01-48	27.762	387.085566
19-52	-30150.323	22538.336	-1.079	-11.769	11.818	264-45-42	89-57-58	14.723	-15.886117
19-51	-30151.402	22526.567	-0.135	-1.477	1.483	264-46-39	180-00-57	1.477	-0.199395
合計					54.603		720-00-00		372.444819
								1／2	186.2224095
								面積	186.2224095

面　積　計　算　書　　地番:19BL2-13

測点	X	Y	DX	DY	距離	方向角	夾角	倍横距	倍面積
19-47	-30152.729	22512.082	-13.941	1.273	13.999	174-46-57	90-00-17	1.273	-17.746893
19-22	-30166.670	22513.355	1.191	13.005	13.059	84-46-03	89-59-06	15.551	18.521241
19-23	-30165.479	22526.360	13.942	-1.270	14.000	354-47-43	90-01-40	27.286	380.421412
19-50	-30151.537	22525.090	-1.090	-11.892	11.942	264-45-47	89-58-04	14.124	-15.395160
19-48	-30152.627	22513.198	-0.102	-1.116	1.121	264-46-40	180-00-53	1.116	-0.113832
合計					54.121		540-00-00		365.686768
								1／2	182.843384
								面積	182.843384

面　積　計　算　書　　地番:19BL2-14

測点	X	Y	DX	DY	距離	方向角	夾角	倍横距	倍面積
19-45	-30153.916	22499.139	-13.941	1.266	13.998	174-48-40	90-04-21	1.266	-17.649306
19-21	-30167.857	22500.405	0.807	8.804	8.841	84-45-46	89-57-06	11.336	9.148152
19-ｳ4	-30167.050	22509.209	0.380	4.146	4.163	84-45-48	180-00-02	24.286	9.228680
19-22	-30166.670	22513.355	13.941	-1.273	13.999	354-46-57	90-01-09	27.159	378.623619
19-47	-30152.729	22512.082	-1.123	-12.248	12.299	264-45-41	89-58-44	13.638	-15.315474
19-46	-30153.852	22499.834	-0.064	-0.695	0.698	264-44-19	179-58-38	0.695	-0.044480
合計					53.998		720-00-00		363.991191
								1／2	181.9955955
								面積	181.9955955

面　積　計　算　書　　地番:19BL2-15

測点	X	Y	DX	DY	距離	方向角	夾角	倍横距	倍面積
19-62	-30154.994	22487.383	-13.939	1.275	13.997	174-46-25	90-00-46	1.275	-17.772225
19-61	-30168.933	22488.658	1.076	11.747	11.796	84-45-59	89-59-34	14.297	15.383572
19-21	-30167.857	22500.405	13.941	-1.266	13.998	354-48-40	90-02-41	24.778	345.430098
19-45	-30153.916	22499.139	-1.078	-11.756	11.805	264-45-39	89-56-59	11.756	-12.672968
合計					51.596		360-00-00		330.368477
								1／2	165.1842385
								面積	165.1842385

面　積　計　算　書　　地番:19BL2-16

測点	X	Y	DX	DY	距離	方向角	夾角	倍横距	倍面積
19-44	-30155.177	22485.385	-13.939	1.279	13.998	174-45-27	89-59-27	1.279	-17.827981
19-5	-30169.116	22486.664	0.183	1.994	2.002	84-45-23	89-59-56	4.552	0.833016
19-61	-30168.933	22488.658	13.939	-1.275	13.997	354-46-25	90-01-02	5.271	73.472469
19-62	-30154.994	22487.383	-0.183	-1.998	2.006	264-46-00	89-59-35	1.998	-0.365634
合計					32.003		360-00-00		56.111870
								1／2	28.055935
								面積	28.055935

面　積　計　算　書　　地番:19BL-6

測点	X	Y	DX	DY	距離	方向角	夾角	倍横距	倍面積
19-15	-30171.768	22446.733	-0.996	0.094	1.000	174-36-31	89-49-44	0.094	-0.093624
19-14	-30172.764	22446.827	0.182	1.992	2.000	84-46-47	90-10-16	2.180	0.396760
19-18	-30172.582	22448.819	0.996	-0.094	1.000	354-36-31	89-49-44	4.078	4.061688
19-17	-30171.586	22448.725	-0.091	-0.996	1.000	264-46-47	90-10-16	2.988	-0.271908
19-16	-30171.677	22447.729	-0.091	-0.996	1.000	264-46-47	180-00-00	0.996	-0.090636
合計					6.000		540-00-00		4.002280
								1／2	2.001140
								面積	2.001140
								面積小計	4913.471438