
画 地 原 子 一 覧 表 用 紙 （No.20BL）

略　　図（1/600）

計算面積＝ 4716.49 m²
街区面積＝ 4716.63 m²
差　　＝ −0.14 m²

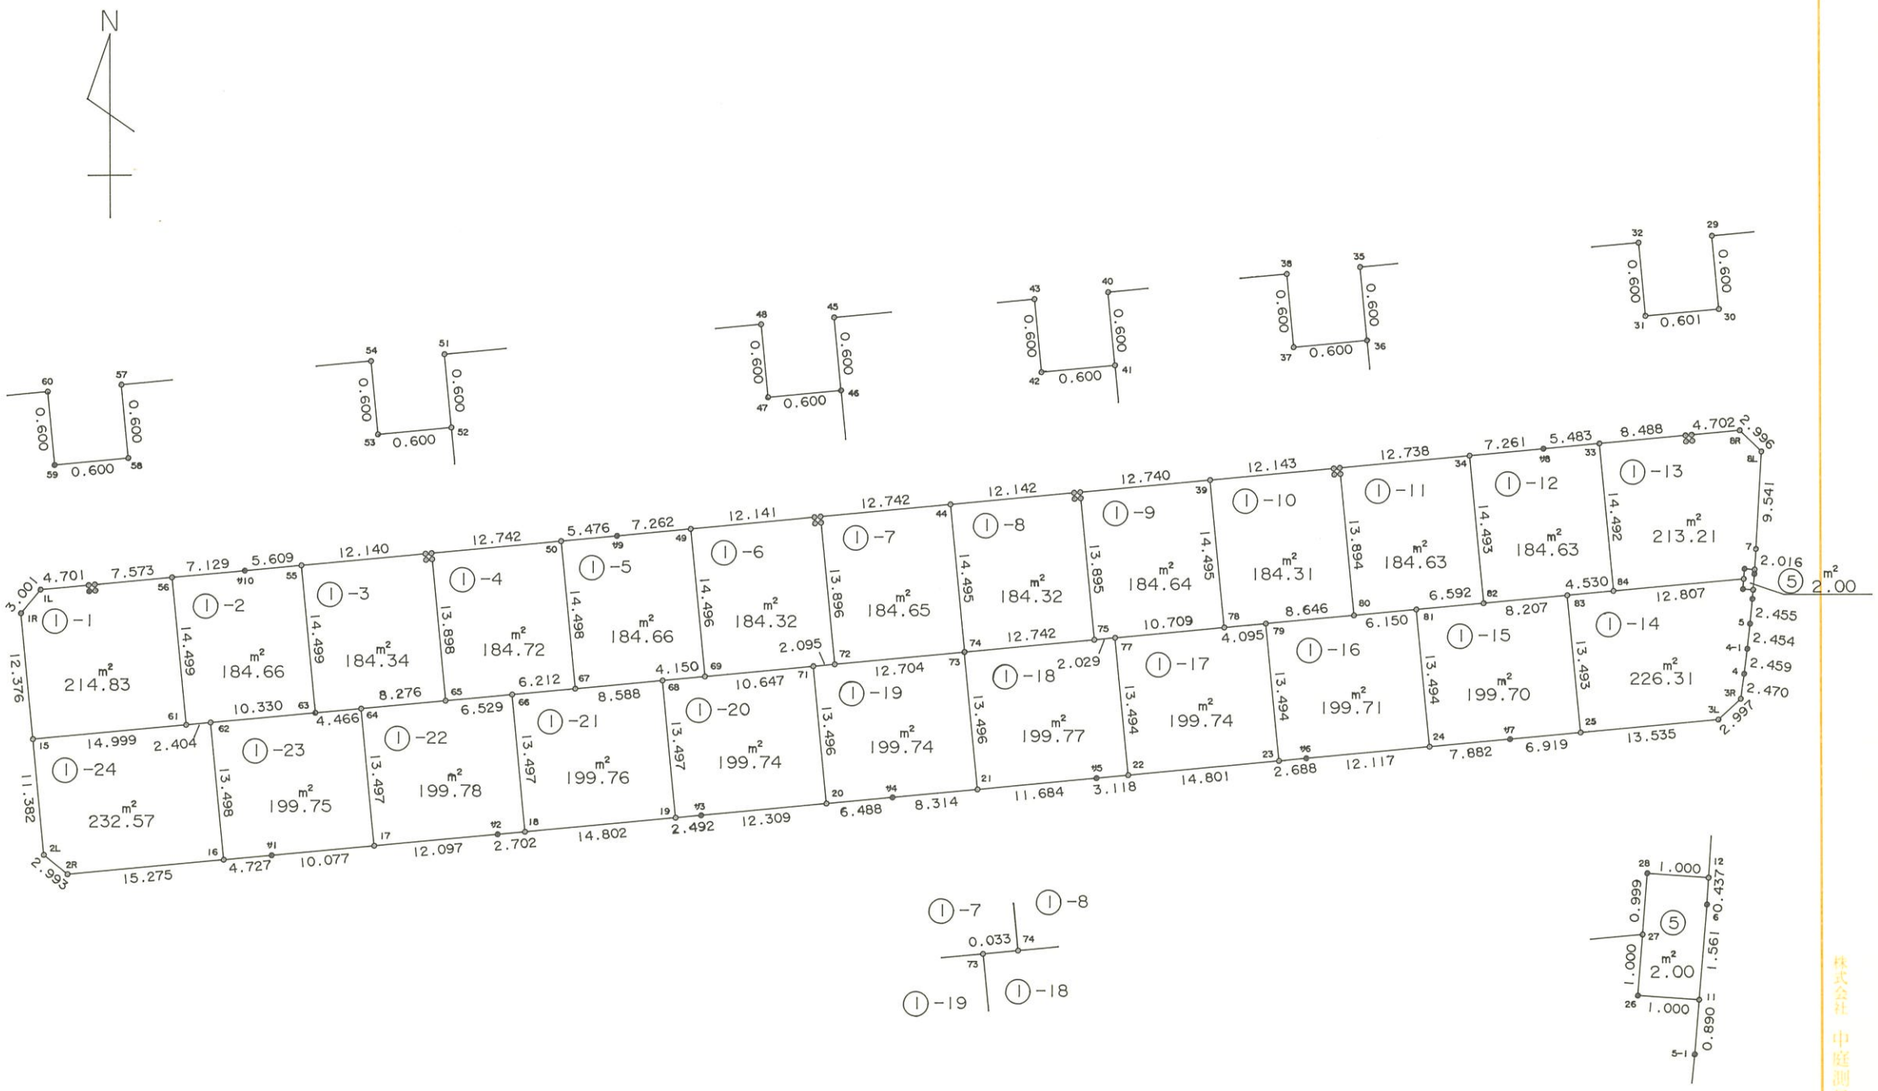

株式会社 中庭測量コンサルタント

面 積 計 算 書　　地番:20BL

測点	X	Y	DX	DY	距離	方向角	夾角	倍横距	倍面積
20-1L	-30182.334	22408.127	-2.309	-1.917	3.001	219-42-02	134-56-13	-1.917	4.426353
20-1R	-30184.643	22406.210	-12.324	1.131	12.376	174-45-24	135-03-22	-2.703	33.311772
20-15	-30196.967	22407.341	-11.334	1.041	11.382	174-45-08	179-59-44	-0.531	6.018354
20-2L	-30208.301	22408.382	-1.914	2.301	2.993	129-45-15	135-00-07	2.811	-5.380254
20-2R	-30210.215	22410.683	1.394	15.211	15.275	84-45-50	135-00-35	20.323	28.330262
20-16	-30208.821	22425.894	0.432	4.707	4.727	84-45-22	179-59-32	40.241	17.384112
20-ヤ1	-30208.389	22430.601	0.920	10.035	10.077	84-45-43	180-00-21	54.983	50.584360
20-17	-30207.469	22440.636	1.104	12.047	12.097	84-45-50	180-00-07	77.065	85.079760
20-ヤ2	-30206.365	22452.683	0.247	2.691	2.702	84-45-20	179-59-30	91.803	22.675341
20-18	-30206.118	22455.374	1.351	14.740	14.802	84-45-47	180-00-27	109.234	147.575134
20-19	-30204.767	22470.114	0.228	2.482	2.492	84-45-05	179-59-18	126.456	28.831968
20-ヤ3	-30204.539	22472.596	1.124	12.258	12.309	84-45-39	180-00-34	141.196	158.704304
20-20	-30203.415	22484.854	0.592	6.461	6.488	84-45-53	180-00-14	159.915	94.669680
20-ヤ4	-30202.823	22491.315	0.759	8.279	8.314	84-45-43	179-59-50	174.655	132.563145
20-21	-30202.064	22499.594	1.067	11.635	11.684	84-45-37	179-59-54	194.569	207.605123
20-ヤ5	-30200.997	22511.229	0.285	3.105	3.118	84-45-20	179-59-43	209.309	59.653065
20-22	-30200.712	22514.334	1.351	14.739	14.801	84-45-46	180-00-26	227.153	306.883703
20-23	-30199.361	22529.073	0.245	2.677	2.688	84-46-15	180-00-29	244.569	59.919405
20-ヤ6	-30199.116	22531.750	1.106	12.066	12.117	84-45-46	179-59-31	259.312	286.799072
20-24	-30198.010	22543.816	0.720	7.849	7.882	84-45-32	179-59-46	279.227	201.043440
20-ヤ7	-30197.290	22551.665	0.632	6.890	6.919	84-45-33	180-00-01	293.966	185.786512
20-25	-30196.658	22558.555	1.235	13.479	13.535	84-45-54	180-00-21	314.335	388.203725
20-3L	-30195.423	22572.034	2.039	2.197	2.997	47-08-10	142-22-16	330.011	672.892429
20-3R	-30193.384	22574.231	2.445	0.348	2.470	8-06-02	140-57-52	332.556	813.099420

面 積 計 算 書　　地番:20BL

測点	X	Y	DX	DY	距離	方向角	夾角	倍横距	倍面積
20-4	-30190.939	22574.579	2.439	0.316	2.459	7-22-56	179-16-54	333.220	812.723580
20-4-1	-30188.500	22574.895	2.438	0.279	2.454	6-31-42	179-08-46	333.815	813.840970
20-5	-30186.062	22575.174	2.443	0.247	2.455	5-46-24	179-14-42	334.341	816.795063
20-5-1	-30183.619	22575.421	0.887	0.076	0.890	4-53-50	179-07-26	334.664	296.846968
20-11	-30182.732	22575.497	1.555	0.134	1.561	4-55-31	180-01-41	334.874	520.729070
20-6	-30181.177	22575.631	0.436	0.029	0.437	3-48-19	178-52-48	335.037	146.076132
20-12	-30180.741	22575.660	2.011	0.136	2.016	3-52-08	180-03-49	335.202	674.091222
20-7	-30178.730	22575.796	9.523	0.593	9.541	3-33-48	179-41-40	335.931	3199.070913
20-8L	-30169.207	22576.389	2.088	-2.148	2.996	314-11-19	130-37-31	334.376	698.177088
20-8R	-30167.119	22574.241	-0.429	-4.682	4.702	264-45-53	130-34-34	327.546	-140.517234
20-29	-30167.548	22569.559	-0.597	0.055	0.600	174-44-11	89-58-18	322.919	-192.782643
20-30	-30168.145	22569.614	-0.055	-0.598	0.601	264-44-42	270-00-31	322.376	-17.730680
20-31	-30168.200	22569.016	0.597	-0.055	0.600	354-44-11	269-59-29	321.723	192.068631
20-32	-30167.603	22568.961	-0.774	-8.453	8.488	264-46-06	90-01-55	313.215	-242.428410
20-33	-30168.377	22560.508	-0.500	-5.460	5.483	264-46-04	179-59-58	299.302	-149.651000
20-34	-30168.877	22555.048	-0.662	-7.231	7.261	264-46-09	180-00-05	286.611	-189.736482
20-34	-30169.539	22547.817	-1.162	-12.685	12.738	264-45-58	179-59-49	266.695	-309.899590
20-35	-30170.701	22535.132	-0.597	0.055	0.600	174-44-11	89-58-13	254.065	-151.676805
20-36	-30171.298	22535.187	-0.055	-0.597	0.600	264-44-11	270-00-00	253.523	-13.943765
20-37	-30171.353	22534.590	0.597	-0.055	0.600	354-44-11	270-00-00	252.871	150.963987
20-38	-30170.756	22534.535	-1.107	-12.092	12.143	264-46-09	90-01-58	240.724	-266.481468
20-39	-30171.863	22522.443	-1.162	-12.687	12.740	264-46-01	179-59-52	215.945	-250.928090
20-40	-30173.025	22509.756	-0.597	0.055	0.600	174-44-11	89-58-10	203.313	-121.377861
20-41	-30173.622	22509.811	-0.055	-0.597	0.600	264-44-11	270-00-00	202.771	-11.152405

面 積 計 算 書　　地番:20BL

測点	X	Y	DX	DY	距離	方向角	夾角	倍横距	倍面積
20-42	-30173.677	22509.214	0.597	-0.055	0.600	354-44-11	270-00-00	202.119	120.665043
20-43	-30173.080	22509.159	-1.108	-12.091	12.142	264-45-51	90-01-40	189.973	-210.490084
20-44	-30174.188	22497.068	-1.162	-12.689	12.742	264-46-04	180-00-13	165.193	-191.954266
20-45	-30175.350	22484.379	-0.597	0.055	0.600	174-44-11	89-58-07	152.559	-91.077723
20-46	-30175.947	22484.434	-0.055	-0.597	0.600	264-44-11	270-00-00	152.017	-8.360935
20-47	-30176.002	22483.837	0.597	-0.055	0.600	354-44-11	270-00-00	151.365	90.364905
20-48	-30175.405	22483.782	-1.107	-12.090	12.141	264-46-06	90-01-55	139.220	-154.116540
20-49	-30176.512	22471.692	-0.662	-7.232	7.262	264-46-11	180-00-05	119.898	-79.372476
20-ｶ9	-30177.174	22464.460	-0.499	-5.453	5.476	264-46-17	180-00-06	107.213	-53.499287
20-50	-30177.673	22459.007	-1.163	-12.689	12.742	264-45-48	179-59-31	89.071	-103.589573
20-51	-30178.836	22446.318	-0.597	0.055	0.600	174-44-11	89-58-23	76.437	-45.632889
20-52	-30179.433	22446.373	-0.055	-0.597	0.600	264-44-11	270-00-00	75.895	-4.174225
20-53	-30179.488	22445.776	0.597	-0.055	0.600	354-44-11	270-00-00	75.243	44.920071
20-54	-30178.891	22445.721	-1.107	-12.089	12.140	264-46-05	90-01-54	63.099	-69.850593
20-55	-30179.998	22433.632	-0.512	-5.586	5.609	264-45-47	179-59-42	45.424	-23.257088
20-ｶ10	-30180.510	22428.046	-0.650	-7.099	7.129	264-46-06	180-00-19	32.739	-21.280350
20-56	-30181.160	22420.947	-0.690	-7.542	7.573	264-46-22	180-00-16	18.098	-12.487620
20-57	-30181.850	22413.405	-0.597	0.055	0.600	174-44-11	89-57-49	10.611	-6.334767
20-58	-30182.447	22413.460	-0.055	-0.597	0.600	264-44-11	270-00-00	10.069	-0.553795
20-59	-30182.502	22412.863	0.597	-0.055	0.600	354-44-11	270-00-00	9.417	5.621949
20-60	-30181.905	22412.808	-0.429	-4.681	4.701	264-45-49	90-01-38	4.681	-2.008149
合計					396.068		12060-00-00		9433.268984
								1／2	4716.634492
								面積	4716.634492

面 積 計 算 書　　地番:20BL1-1

測点	X	Y	DX	DY	距離	方向角	夾角	倍横距	倍面積
20-1L	-30182.334	22408.127	-2.309	-1.917	3.001	219-42-02	134-56-13	-1.917	4.426353
20-1R	-30184.643	22406.210	-12.324	1.131	12.376	174-45-24	135-03-22	-2.703	33.311772
20-15	-30196.967	22407.341	1.369	14.936	14.999	84-45-47	90-00-23	13.364	18.295316
20-61	-30195.598	22422.277	14.438	-1.330	14.499	354-44-13	89-58-26	26.970	389.392860
20-56	-30181.160	22420.947	-0.690	-7.542	7.573	264-46-22	90-02-09	18.098	-12.487620
20-57	-30181.850	22413.405	-0.597	0.055	0.600	174-44-11	89-57-49	10.611	-6.334767
20-58	-30182.447	22413.460	-0.055	-0.597	0.600	264-44-11	270-00-00	10.069	-0.553795
20-59	-30182.502	22412.863	0.597	-0.055	0.600	354-44-11	270-00-00	9.417	5.621949
20-60	-30181.905	22412.808	-0.429	-4.681	4.701	264-45-49	90-01-38	4.681	-2.008149
合計					58.949		1260-00-00		429.663919
								1／2	214.8319595
								面積	214.8319595

面 積 計 算 書　　地番:20BL1-2

測点	X	Y	DX	DY	距離	方向角	夾角	倍横距	倍面積
20-56	-30181.160	22420.947	-14.438	1.330	14.499	174-44-13	89-58-07	1.330	-19.202540
20-61	-30195.598	22422.277	0.219	2.394	2.404	84-46-24	90-02-11	5.054	1.106826
20-62	-30195.379	22424.671	0.943	10.287	10.330	84-45-45	179-59-21	17.735	16.724105
20-63	-30194.436	22434.958	14.438	-1.326	14.499	354-45-09	89-59-24	26.696	385.436848
20-55	-30179.998	22433.632	-0.512	-5.586	5.609	264-45-47	90-00-38	19.784	-10.129408
20-ｻ10	-30180.510	22428.046	-0.650	-7.099	7.129	264-46-06	180-00-19	7.099	-4.614350
合計					54.470		720-00-00		369.321481
								1／2	184.6607405
								面積	184.6607405

面　積　計　算　書　　地番:20BL1-3

測点	X	Y	DX	DY	距離	方向角	夾角	倍横距	倍面積
20-55	-30179.998	22433.632	-14.438	1.326	14.499	174-45-09	89-59-04	1.326	-19.144788
20-63	-30194.436	22434.958	0.408	4.447	4.466	84-45-29	90-00-20	7.099	2.896392
20-64	-30194.028	22439.405	0.755	8.241	8.276	84-45-56	180-00-27	19.787	14.939185
20-65	-30193.273	22447.646	13.840	-1.273	13.898	354-44-41	89-58-45	26.755	370.289200
20-52	-30179.433	22446.373	-0.055	-0.597	0.600	264-44-11	89-59-30	24.885	-1.368675
20-53	-30179.488	22445.776	0.597	-0.055	0.600	354-44-11	270-00-00	24.233	14.467101
20-54	-30178.891	22445.721	-1.107	-12.089	12.140	264-46-05	90-01-54	12.089	-13.382523
合計					54.479		900-00-00		368.695892
								1／2	184.347946
								面積	184.347946

面　積　計　算　書　　地番:20BL1-4

測点	X	Y	DX	DY	距離	方向角	夾角	倍横距	倍面積
20-51	-30178.836	22446.318	-0.597	0.055	0.600	174-44-11	89-58-23	0.055	-0.032835
20-52	-30179.433	22446.373	-13.840	1.273	13.898	174-44-41	180-00-30	1.383	-19.140720
20-65	-30193.273	22447.646	0.596	6.502	6.529	84-45-46	90-01-05	9.158	5.458168
20-66	-30192.677	22454.148	0.567	6.186	6.212	84-45-47	180-00-01	21.846	12.386682
20-67	-30192.110	22460.334	14.437	-1.327	14.498	354-44-54	89-59-07	26.705	385.540085
20-50	-30177.673	22459.007	-1.163	-12.689	12.742	264-45-48	90-00-54	12.689	-14.757307
合計					54.479		720-00-00		369.454073
								1／2	184.7270365
								面積	184.7270365

面 積 計 算 書　　地番:20BL1-5

測点	X	Y	DX	DY	距離	方向角	夾角	倍横距	倍面積
20-50	-30177.673	22459.007	-14.437	1.327	14.498	174-44-54	89-58-37	1.327	-19.157899
20-67	-30192.110	22460.334	0.784	8.552	8.588	84-45-43	90-00-49	11.206	8.785504
20-68	-30191.326	22468.886	0.379	4.133	4.150	84-45-38	179-59-55	23.891	9.054689
20-69	-30190.947	22473.019	14.435	-1.327	14.496	354-44-51	89-59-13	26.697	385.371195
20-49	-30176.512	22471.692	-0.662	-7.232	7.262	264-46-11	90-01-20	18.138	-12.007356
20-ｻ9	-30177.174	22464.460	-0.499	-5.453	5.476	264-46-17	180-00-06	5.453	-2.721047
合計					54.470		720-00-00		369.325086
								1／2	184.662543
								面積	184.662543

面 積 計 算 書　　地番:20BL1-6

測点	X	Y	DX	DY	距離	方向角	夾角	倍横距	倍面積
20-49	-30176.512	22471.692	-14.435	1.327	14.496	174-44-51	89-58-45	1.327	-19.155245
20-69	-30190.947	22473.019	0.972	10.603	10.647	84-45-44	90-00-53	13.257	12.885804
20-71	-30189.975	22483.622	0.191	2.086	2.095	84-46-06	180-00-22	25.946	4.955686
20-72	-30189.784	22485.708	13.837	-1.274	13.896	354-44-22	89-58-16	26.758	370.250446
20-46	-30175.947	22484.434	-0.055	-0.597	0.600	264-44-11	89-59-49	24.887	-1.368785
20-47	-30176.002	22483.837	0.597	-0.055	0.600	354-44-11	270-00-00	24.235	14.468295
20-48	-30175.405	22483.782	-1.107	-12.090	12.141	264-46-06	90-01-55	12.090	-13.383630
合計					54.475		900-00-00		368.652571
								1／2	184.3262855
								面積	184.3262855

面 積 計 算 書　　地番:20BL1-7

測点	X	Y	DX	DY	距離	方向角	夾角	倍横距	倍面積
20-45	-30175.350	22484.379	-0.597	0.055	0.600	174-44-11	89-58-07	0.055	-0.032835
20-46	-30175.947	22484.434	-13.837	1.274	13.896	174-44-22	180-00-11	1.384	-19.150408
20-72	-30189.784	22485.708	1.159	12.651	12.704	84-45-56	90-01-34	15.309	17.743131
20-73	-30188.625	22498.359	0.003	0.033	0.033	84-48-20	180-02-24	27.993	0.083979
20-74	-30188.622	22498.392	14.434	-1.324	14.495	354-45-33	89-57-13	26.702	385.416668
20-44	-30174.188	22497.068	-1.162	-12.689	12.742	264-46-04	90-00-31	12.689	-14.744618
合計					54.470		720-00-00		369.315917
								1／2	184.6579585
								面積	184.6579585

面 積 計 算 書　　地番:20BL1-8

測点	X	Y	DX	DY	距離	方向角	夾角	倍横距	倍面積
20-44	-30174.188	22497.068	-14.434	1.324	14.495	174-45-33	89-59-42	1.324	-19.110616
20-74	-30188.622	22498.392	1.163	12.689	12.742	84-45-48	90-00-15	15.337	17.836931
20-75	-30187.459	22511.081	13.837	-1.270	13.895	354-45-21	89-59-33	26.756	370.222772
20-41	-30173.622	22509.811	-0.055	-0.597	0.600	264-44-11	89-58-50	24.889	-1.368895
20-42	-30173.677	22509.214	0.597	-0.055	0.600	354-44-11	270-00-00	24.237	14.469489
20-43	-30173.080	22509.159	-1.108	-12.091	12.142	264-45-51	90-01-40	12.091	-13.396828
合計					54.474		720-00-00		368.652853
								1／2	184.3264265
								面積	184.3264265

面 積 計 算 書　　地番:20BL1-9

測点	X	Y	DX	DY	距離	方向角	夾角	倍横距	倍面積
20-40	-30173.025	22509.756	-0.597	0.055	0.600	174-44-11	89-58-10	0.055	-0.032835
20-41	-30173.622	22509.811	-13.837	1.270	13.895	174-45-21	180-01-10	1.380	-19.095060
20-75	-30187.459	22511.081	0.185	2.021	2.029	84-46-11	90-00-50	4.671	0.864135
20-77	-30187.274	22513.102	0.977	10.664	10.709	84-45-55	179-59-44	17.356	16.956812
20-78	-30186.297	22523.766	14.434	-1.323	14.495	354-45-47	89-59-52	26.697	385.344498
20-39	-30171.863	22522.443	-1.162	-12.687	12.740	264-46-01	90-00-14	12.687	-14.742294
合計					54.468		720-00-00		369.295256
								1／2	184.647628
								面積	184.647628

面 積 計 算 書　　地番:20BL1-10

測点	X	Y	DX	DY	距離	方向角	夾角	倍横距	倍面積
20-39	-30171.863	22522.443	-14.434	1.323	14.495	174-45-47	89-59-38	1.323	-19.096182
20-78	-30186.297	22523.766	0.374	4.078	4.095	84-45-36	89-59-49	6.724	2.514776
20-79	-30185.923	22527.844	0.789	8.610	8.646	84-45-51	180-00-15	19.412	15.316068
20-80	-30185.134	22536.454	13.836	-1.267	13.894	354-46-04	90-00-13	26.755	370.182180
20-36	-30171.298	22535.187	-0.055	-0.597	0.600	264-44-11	89-58-07	24.891	-1.369005
20-37	-30171.353	22534.590	0.597	-0.055	0.600	354-44-11	270-00-00	24.239	14.470683
20-38	-30170.756	22534.535	-1.107	-12.092	12.143	264-46-09	90-01-58	12.092	-13.385844
合計					54.473		900-00-00		368.632676
								1／2	184.316338
								面積	184.316338

面 積 計 算 書　　地番:20BL1-11

測点	X	Y	DX	DY	距離	方向角	夾角	倍横距	倍面積
20-35	-30170.701	22535.132	-0.597	0.055	0.600	174-44-11	89-58-13	0.055	-0.032835
20-36	-30171.298	22535.187	-13.836	1.267	13.894	174-46-04	180-01-53	1.377	-19.052172
20-80	-30185.134	22536.454	0.561	6.124	6.150	84-45-57	89-59-53	8.768	4.918848
20-81	-30184.573	22542.578	0.602	6.564	6.592	84-45-36	179-59-39	21.456	12.916512
20-82	-30183.971	22549.142	14.432	-1.325	14.493	354-45-16	89-59-40	26.695	385.262240
20-34	-30169.539	22547.817	-1.162	-12.685	12.738	264-45-58	90-00-42	12.685	-14.739970
合計					54.467		720-00-00		369.272623
								1／2	184.6363115
								面積	184.6363115

面 積 計 算 書　　地番:20BL1-12

測点	X	Y	DX	DY	距離	方向角	夾角	倍横距	倍面積
20-34	-30169.539	22547.817	-14.432	1.325	14.493	174-45-16	89-59-07	1.325	-19.122400
20-82	-30183.971	22549.142	0.749	8.173	8.207	84-45-50	90-00-34	10.823	8.106427
20-83	-30183.222	22557.315	0.413	4.511	4.530	84-46-08	180-00-18	23.507	9.708391
20-84	-30182.809	22561.826	14.432	-1.318	14.492	354-46-55	90-00-47	26.700	385.334400
20-33	-30168.377	22560.508	-0.500	-5.460	5.483	264-46-04	89-59-09	19.922	-9.961000
20-ｻ8	-30168.877	22555.048	-0.662	-7.231	7.261	264-46-09	180-00-05	7.231	-4.786922
合計					54.466		720-00-00		369.278896
								1／2	184.639448
								面積	184.639448

面 積 計 算 書　　地番:20BL1-13

測点	X	Y	DX	DY	距離	方向角	夾角	倍横距	倍面積
20-33	-30168.377	22560.508	-14.432	1.318	14.492	174-46-55	90-00-49	1.318	-19.021376
20-84	-30182.809	22561.826	1.146	12.756	12.807	84-51-59	90-05-04	15.392	17.639232
20-27	-30181.663	22574.582	0.996	0.081	0.999	4-38-58	99-46-59	28.229	28.116084
20-28	-30180.667	22574.663	-0.074	0.997	1.000	94-14-42	269-35-44	29.307	-2.168718
20-12	-30180.741	22575.660	2.011	0.136	2.016	3-52-08	89-37-26	30.440	61.214840
20-7	-30178.730	22575.796	9.523	0.593	9.541	3-33-48	179-41-40	31.169	296.822387
20-8L	-30169.207	22576.389	2.088	-2.148	2.996	314-11-19	130-37-31	29.614	61.834032
20-8R	-30167.119	22574.241	-0.429	-4.682	4.702	264-45-53	130-34-34	22.784	-9.774336
20-29	-30167.548	22569.559	-0.597	0.055	0.600	174-44-11	89-58-18	18.157	-10.839729
20-30	-30168.145	22569.614	-0.055	-0.598	0.601	264-44-42	270-00-31	17.614	-0.968770
20-31	-30168.200	22569.016	0.597	-0.055	0.600	354-44-11	269-59-29	16.961	10.125717
20-32	-30167.603	22568.961	-0.774	-8.453	8.488	264-46-06	90-01-55	8.453	-6.542622
合計					58.842		1800-00-00		426.436741
								1／2	213.2183705
								面積	213.2183705

面 積 計 算 書　　地番:20BL1-14

測点	X	Y	DX	DY	距離	方向角	夾角	倍横距	倍面積
20-83	-30183.222	22557.315	-13.436	1.240	13.493	174-43-38	89-57-30	1.240	-16.660640
20-25	-30196.658	22558.555	1.235	13.479	13.535	84-45-54	90-02-16	15.959	19.709365
20-3L	-30195.423	22572.034	2.039	2.197	2.997	47-08-10	142-22-16	31.635	64.503765
20-3R	-30193.384	22574.231	2.445	0.348	2.470	8-06-02	140-57-52	34.180	83.570100
20-4	-30190.939	22574.579	2.439	0.316	2.459	7-22-56	179-16-54	34.844	84.984516
20-4-1	-30188.500	22574.895	2.438	0.279	2.454	6-31-42	179-08-46	35.439	86.400282
20-5	-30186.062	22575.174	2.443	0.247	2.455	5-46-24	179-14-42	35.965	87.862495
20-5-1	-30183.619	22575.421	0.887	0.076	0.890	4-53-50	179-07-26	36.288	32.187456
20-11	-30182.732	22575.497	0.072	-0.997	1.000	274-07-50	89-14-00	35.367	2.546424
20-26	-30182.660	22574.500	0.997	0.082	1.000	4-42-07	270-34-17	34.452	34.348644
20-27	-30181.663	22574.582	-1.146	-12.756	12.807	264-51-59	80-09-52	21.778	-24.957588
20-84	-30182.809	22561.826	-0.413	-4.511	4.530	264-46-08	179-54-09	4.511	-1.863043
合計					60.090		1800-00-00		452.631776
								1／2	226.315888
								面積	226.315888

面 積 計 算 書　　地番:20BL1-15

測点	X	Y	DX	DY	距離	方向角	夾角	倍横距	倍面積
20-81	-30184.573	22542.578	-13.437	1.238	13.494	174-44-10	89-58-34	1.238	-16.635006
20-24	-30198.010	22543.816	0.720	7.849	7.882	84-45-32	90-01-22	10.325	7.434000
20-ｻ7	-30197.290	22551.665	0.632	6.890	6.919	84-45-33	180-00-01	25.064	15.840448
20-25	-30196.658	22558.555	13.436	-1.240	13.493	354-43-38	89-58-05	30.714	412.673304
20-83	-30183.222	22557.315	-0.749	-8.173	8.207	264-45-50	90-02-12	21.301	-15.954449
20-82	-30183.971	22549.142	-0.602	-6.564	6.592	264-45-36	179-59-46	6.564	-3.951528
合計					56.587		720-00-00		399.406769
								1／2	199.7033845
								面積	199.7033845

面 積 計 算 書　　地番:20BL1-16

測点	X	Y	DX	DY	距離	方向角	夾角	倍横距	倍面積
20-79	-30185.923	22527.844	-13.438	1.229	13.494	174-46-28	90-00-37	1.229	-16.515302
20-23	-30199.361	22529.073	0.245	2.677	2.688	84-46-15	89-59-47	5.135	1.258075
20-ｻ6	-30199.116	22531.750	1.106	12.066	12.117	84-45-46	179-59-31	19.878	21.985068
20-24	-30198.010	22543.816	13.437	-1.238	13.494	354-44-10	89-58-24	30.706	412.596522
20-81	-30184.573	22542.578	-0.561	-6.124	6.150	264-45-57	90-01-47	23.344	-13.095984
20-80	-30185.134	22536.454	-0.789	-8.610	8.646	264-45-51	179-59-54	8.610	-6.793290
合計					56.589		720-00-00		399.435089
								1／2	199.7175445
								面積	199.7175445

面 積 計 算 書　　地番:20BL1-17

測点	X	Y	DX	DY	距離	方向角	夾角	倍横距	倍面積
20-77	-30187.274	22513.102	-13.438	1.232	13.494	174-45-42	89-59-47	1.232	-16.555616
20-22	-30200.712	22514.334	1.351	14.739	14.801	84-45-46	90-00-04	17.203	23.241253
20-23	-30199.361	22529.073	13.438	-1.229	13.494	354-46-28	90-00-42	30.713	412.721294
20-79	-30185.923	22527.844	-0.374	-4.078	4.095	264-45-36	89-59-08	25.406	-9.501844
20-78	-30186.297	22523.766	-0.977	-10.664	10.709	264-45-55	180-00-19	10.664	-10.418728
合計					56.593		540-00-00		399.486359
								1／2	199.7431795
								面積	199.7431795

面　積　計　算　書　　地番:20BL1-18

測点	X	Y	DX	DY	距離	方向角	夾角	倍横距	倍面積
20-73	-30188.625	22498.359	-13.439	1.235	13.496	174-44-58	89-56-38	1.235	-16.597165
20-21	-30202.064	22499.594	1.067	11.635	11.684	84-45-37	90-00-39	14.105	15.050035
20-ｳ5	-30200.997	22511.229	0.285	3.105	3.118	84-45-20	179-59-43	28.845	8.220825
20-22	-30200.712	22514.334	13.438	-1.232	13.494	354-45-42	90-00-22	30.718	412.788484
20-77	-30187.274	22513.102	-0.185	-2.021	2.029	264-46-11	90-00-29	27.465	-5.081025
20-75	-30187.459	22511.081	-1.163	-12.689	12.742	264-45-48	179-59-37	12.755	-14.834065
20-74	-30188.622	22498.392	-0.003	-0.033	0.033	264-48-20	180-02-32	0.033	-0.000099
合計					56.596		900-00-00		399.546990
								1／2	199.773495
								面積	199.773495

面　積　計　算　書　　地番:20BL1-19

測点	X	Y	DX	DY	距離	方向角	夾角	倍横距	倍面積
20-71	-30189.975	22483.622	-13.440	1.232	13.496	174-45-45	89-59-39	1.232	-16.558080
20-20	-30203.415	22484.854	0.592	6.461	6.488	84-45-53	90-00-08	8.925	5.283600
20-ｳ4	-30202.823	22491.315	0.759	8.279	8.314	84-45-43	179-59-50	23.665	17.961735
20-21	-30202.064	22499.594	13.439	-1.235	13.496	354-44-58	89-59-15	30.709	412.698251
20-73	-30188.625	22498.359	-1.159	-12.651	12.704	264-45-56	90-00-58	16.823	-19.497857
20-72	-30189.784	22485.708	-0.191	-2.086	2.095	264-46-06	180-00-10	2.086	-0.398426
合計					56.593		720-00-00		399.489223
								1／2	199.7446115
								面積	199.7446115

面 積 計 算 書　　地番:20BL1-20

測点	X	Y	DX	DY	距離	方向角	夾角	倍横距	倍面積
20-68	-30191.326	22468.886	-13.441	1.228	13.497	174-46-47	90-01-09	1.228	-16.505548
20-19	-30204.767	22470.114	0.228	2.482	2.492	84-45-05	89-58-18	4.938	1.125864
20-ｾ3	-30204.539	22472.596	1.124	12.258	12.309	84-45-39	180-00-34	19.678	22.118072
20-20	-30203.415	22484.854	13.440	-1.232	13.496	354-45-45	90-00-06	30.704	412.661760
20-71	-30189.975	22483.622	-0.972	-10.603	10.647	264-45-44	89-59-59	18.869	-18.340668
20-69	-30190.947	22473.019	-0.379	-4.133	4.150	264-45-38	179-59-54	4.133	-1.566407
合計					56.591		720-00-00		399.493073
								1／2	199.7465365
								面積	199.7465365

面 積 計 算 書　　地番:20BL1-21

測点	X	Y	DX	DY	距離	方向角	夾角	倍横距	倍面積
20-66	-30192.677	22454.148	-13.441	1.226	13.497	174-47-18	90-01-31	1.226	-16.478666
20-18	-30206.118	22455.374	1.351	14.740	14.802	84-45-47	89-58-29	17.192	23.226392
20-19	-30204.767	22470.114	13.441	-1.228	13.497	354-46-47	90-01-00	30.704	412.692464
20-68	-30191.326	22468.886	-0.784	-8.552	8.588	264-45-43	89-58-56	20.924	-16.404416
20-67	-30192.110	22460.334	-0.567	-6.186	6.212	264-45-47	180-00-04	6.186	-3.507462
合計					56.596		540-00-00		399.528312
								1／2	199.764156
								面積	199.764156

面　積　計　算　書　　地番:20BL1-22

測点	X	Y	DX	DY	距離	方向角	夾角	倍横距	倍面積
20-64	-30194.028	22439.405	-13.441	1.231	13.497	174-46-02	90-00-06	1.231	-16.545871
20-17	-30207.469	22440.636	1.104	12.047	12.097	84-45-50	89-59-48	14.509	16.017936
20-ｻ2	-30206.365	22452.683	0.247	2.691	2.702	84-45-20	179-59-30	29.247	7.224009
20-18	-30206.118	22455.374	13.441	-1.226	13.497	354-47-18	90-01-58	30.712	412.799992
20-66	-30192.677	22454.148	-0.596	-6.502	6.529	264-45-46	89-58-28	22.984	-13.698464
20-65	-30193.273	22447.646	-0.755	-8.241	8.276	264-45-56	180-00-10	8.241	-6.221955
合計					56.598		720-00-00		399.575647
								1／2	199.7878235
								面積	199.7878235

面　積　計　算　書　　地番:20BL1-23

測点	X	Y	DX	DY	距離	方向角	夾角	倍横距	倍面積
20-62	-30195.379	22424.671	-13.442	1.223	13.498	174-48-05	90-02-20	1.223	-16.439566
20-16	-30208.821	22425.894	0.432	4.707	4.727	84-45-22	89-57-17	7.153	3.090096
20-ｻ1	-30208.389	22430.601	0.920	10.035	10.077	84-45-43	180-00-21	21.895	20.143400
20-17	-30207.469	22440.636	13.441	-1.231	13.497	354-46-02	90-00-19	30.699	412.625259
20-64	-30194.028	22439.405	-0.408	-4.447	4.466	264-45-29	89-59-27	25.021	-10.208568
20-63	-30194.436	22434.958	-0.943	-10.287	10.330	264-45-45	180-00-16	10.287	-9.700641
合計					56.595		720-00-00		399.509980
								1／2	199.754990
								面積	199.754990

面 積 計 算 書　　地番:20BL1-24

測点	X	Y	DX	DY	距離	方向角	夾角	倍横距	倍面積
20-15	-30196.967	22407.341	-11.334	1.041	11.382	174-45-08	89-59-21	1.041	-11.798694
20-2L	-30208.301	22408.382	-1.914	2.301	2.993	129-45-15	135-00-07	4.383	-8.389062
20-2R	-30210.215	22410.683	1.394	15.211	15.275	84-45-50	135-00-35	21.895	30.521630
20-16	-30208.821	22425.894	13.442	-1.223	13.498	354-48-05	90-02-15	35.883	482.339286
20-62	-30195.379	22424.671	-0.219	-2.394	2.404	264-46-24	89-58-19	32.266	-7.066254
20-61	-30195.598	22422.277	-1.369	-14.936	14.999	264-45-47	179-59-23	14.936	-20.447384
合計					60.551		720-00-00		465.159522
								1／2	232.579761
								面積	232.579761

面 積 計 算 書　　地番:20BL-5

測点	X	Y	DX	DY	距離	方向角	夾角	倍横距	倍面積
20-28	-30180.667	22574.663	-0.996	-0.081	0.999	184-38-58	90-24-16	-0.081	0.080676
20-27	-30181.663	22574.582	-0.997	-0.082	1.000	184-42-07	180-03-09	-0.244	0.243268
20-26	-30182.660	22574.500	-0.072	0.997	1.000	94-07-50	89-25-43	0.671	-0.048312
20-11	-30182.732	22575.497	1.555	0.134	1.561	4-55-31	90-47-41	1.802	2.802110
20-6	-30181.177	22575.631	0.436	0.029	0.437	3-48-19	178-52-48	1.965	0.856740
20-12	-30180.741	22575.660	0.074	-0.997	1.000	274-14-42	90-26-23	0.997	0.073778
合計					5.997		720-00-00		4.008260
								1／2	2.004130
								面積	2.004130
								面積小計	4716.634492