
画地原子一覧表用紙（No.21BL）

略　　図（1/600）

計算面積＝ 4484.27 m²
街区面積＝ 4484.32 m²
差　　＝ −0.05

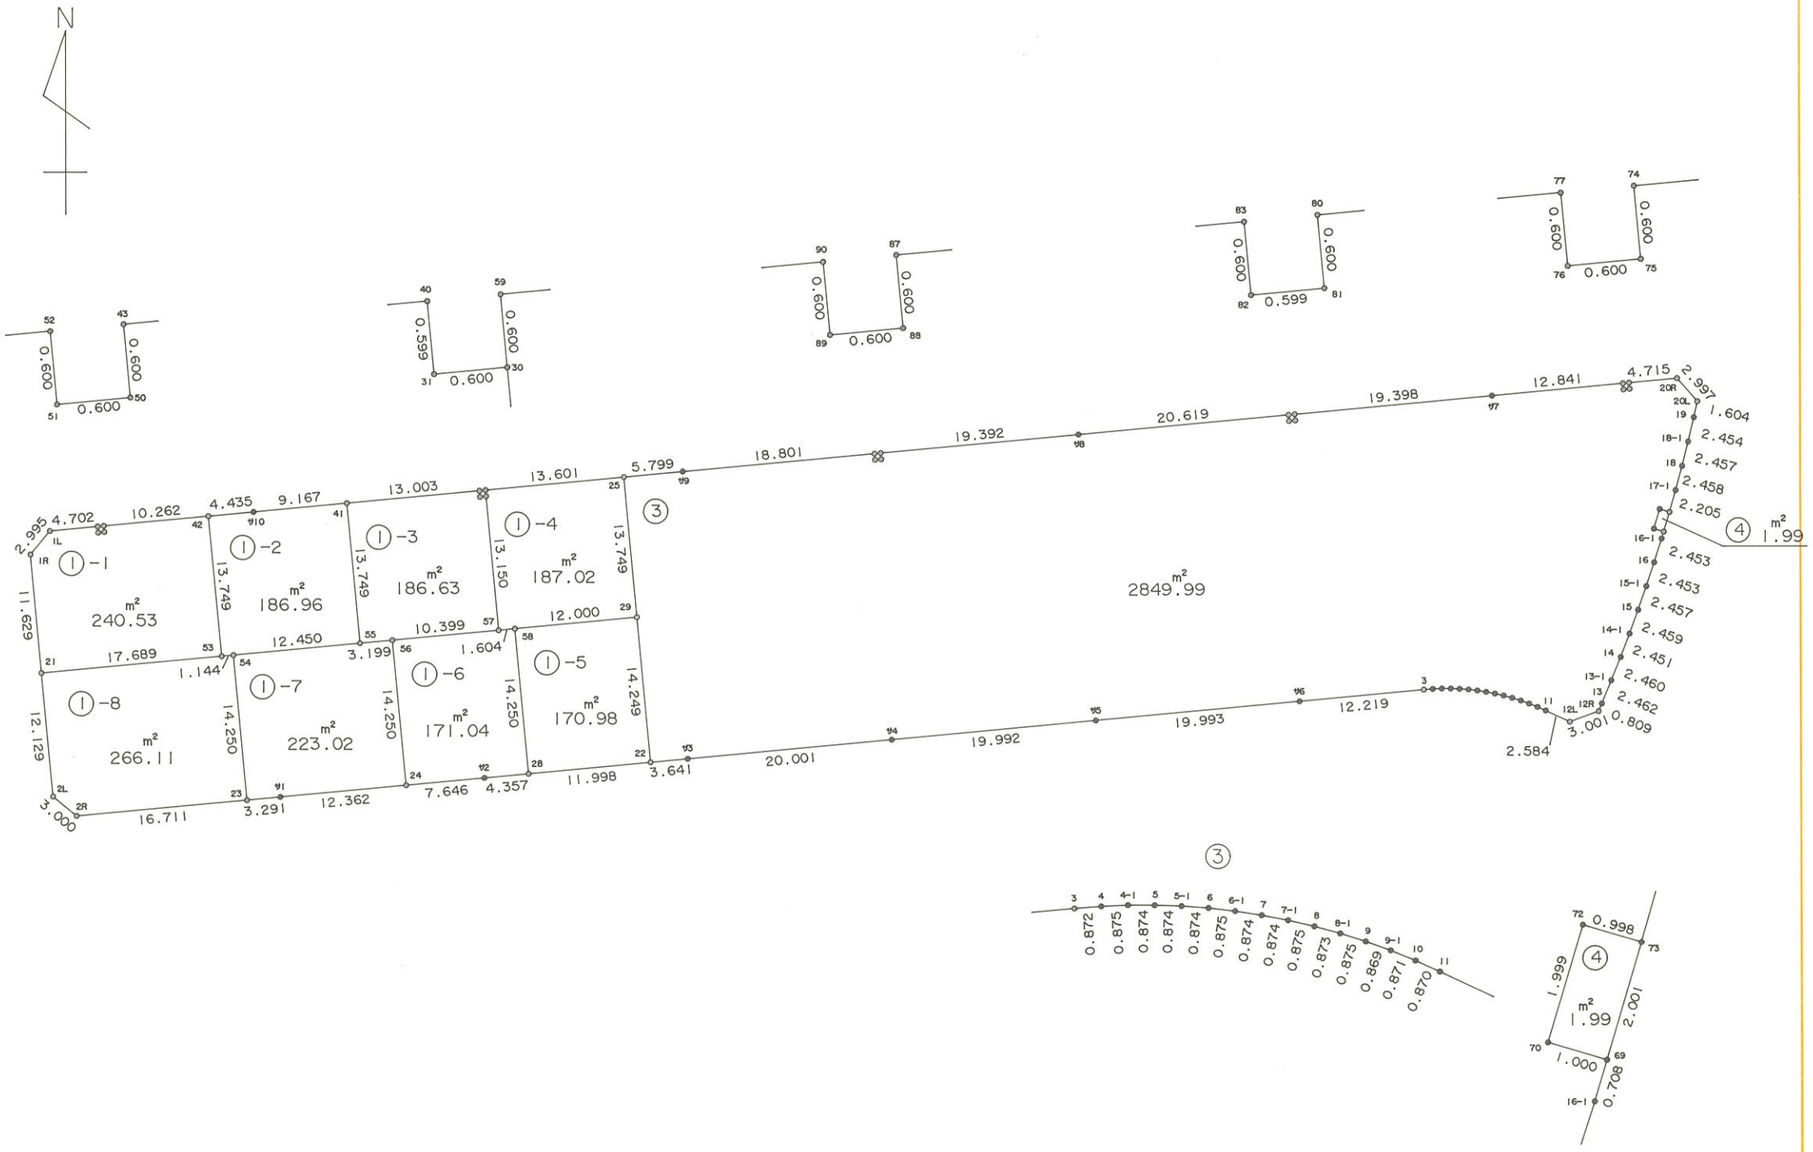

株式会社 中庭測量コンサルタント

面 積 計 算 書　　地番:21BL

測点	X	Y	DX	DY	距離	方向角	夾角	倍横距	倍面積
21-1L	-30216.190	22411.231	-2.305	-1.913	2.995	219-41-26	134-55-33	-1.913	4.409465
21-1R	-30218.495	22409.318	-11.581	1.059	11.629	174-46-31	135-05-05	-2.767	32.044627
21-21	-30230.076	22410.377	-12.079	1.105	12.129	174-46-23	179-59-52	-0.603	7.283637
21-2L	-30242.155	22411.482	-1.917	2.307	3.000	129-43-30	134-57-07	2.809	-5.384853
21-2R	-30244.072	22413.789	1.525	16.641	16.711	84-45-50	135-02-20	21.757	33.179425
21-23	-30242.547	22430.430	0.301	3.277	3.291	84-45-07	179-59-17	41.675	12.544175
21-ｻ1	-30242.246	22433.707	1.129	12.310	12.362	84-45-35	180-00-28	57.262	64.648798
21-24	-30241.117	22446.017	0.698	7.614	7.646	84-45-44	180-00-09	77.186	53.875828
21-ｻ2	-30240.419	22453.631	0.398	4.339	4.357	84-45-33	179-59-49	89.139	35.477322
21-28	-30240.021	22457.970	1.096	11.948	11.998	84-45-32	179-59-59	105.426	115.546896
21-22	-30238.925	22469.918	0.332	3.626	3.641	84-46-07	180-00-35	121.000	40.172000
21-ｻ3	-30238.593	22473.544	1.826	19.917	20.001	84-45-42	179-59-35	144.543	263.935518
21-ｻ4	-30236.767	22493.461	1.825	19.909	19.992	84-45-45	180-00-03	184.369	336.473425
21-ｻ5	-30234.942	22513.370	1.825	19.910	19.993	84-45-46	180-00-01	224.188	409.143100
21-ｻ6	-30233.117	22533.280	1.116	12.168	12.219	84-45-35	179-59-49	256.266	285.992856
21-3	-30232.001	22545.448	0.065	0.870	0.872	85-43-38	180-58-03	269.304	17.504760
21-4	-30231.936	22546.318	0.038	0.874	0.875	87-30-38	181-47-00	271.048	10.299824
21-4-1	-30231.898	22547.192	-0.004	0.874	0.874	90-15-44	182-45-06	272.796	-1.091184
21-5	-30231.902	22548.066	-0.031	0.873	0.874	92-02-01	181-46-17	274.543	-8.510833
21-5-1	-30231.933	22548.939	-0.066	0.872	0.874	94-19-42	182-17-41	276.288	-18.235008
21-6	-30231.999	22549.811	-0.104	0.869	0.875	96-49-28	182-29-46	278.029	-28.915016
21-6-1	-30232.103	22550.680	-0.136	0.863	0.874	98-57-20	182-07-52	279.761	-38.047496
21-7	-30232.239	22551.543	-0.167	0.858	0.874	101-00-51	182-03-31	281.482	-47.007494
21-7-1	-30232.406	22552.401	-0.200	0.852	0.875	103-12-38	182-11-47	283.192	-56.638400

面 積 計 算 書　　地番:21BL

測点	X	Y	DX	DY	距離	方向角	夾角	倍横距	倍面積
21-8	-30232.606	22553.253	-0.234	0.841	0.873	105-32-55	182-20-17	284.885	-66.663090
21-8-1	-30232.840	22554.094	-0.265	0.834	0.875	107-37-39	182-04-44	286.560	-75.938400
21-9	-30233.105	22554.928	-0.295	0.817	0.869	109-51-13	182-13-34	288.211	-85.022245
21-9-1	-30233.400	22555.745	-0.336	0.804	0.871	112-40-50	182-49-37	289.832	-97.383552
21-10	-30233.736	22556.549	-0.363	0.791	0.870	114-39-04	181-58-14	291.427	-105.788001
21-11	-30234.099	22557.340	-1.097	2.340	2.584	115-07-02	180-27-58	294.558	-323.130126
21-12L	-30235.196	22559.680	1.034	2.817	3.001	69-50-38	134-43-36	299.715	309.905310
21-12R	-30234.162	22562.497	0.745	0.315	0.809	22-55-10	133-04-32	302.847	225.621015
21-13	-30233.417	22562.812	2.276	0.940	2.462	22-26-27	179-31-17	304.102	692.136152
21-13-1	-30231.141	22563.752	2.278	0.928	2.460	22-09-53	179-43-26	305.970	696.999660
21-14	-30228.863	22564.680	2.287	0.881	2.451	21-04-04	178-54-11	307.779	703.890573
21-14-1	-30226.576	22565.561	2.308	0.849	2.459	20-11-46	179-07-42	309.509	714.346772
21-15	-30224.268	22566.410	2.319	0.811	2.457	19-16-33	179-04-47	311.169	721.600911
21-15-1	-30221.949	22567.221	2.328	0.774	2.453	18-23-26	179-06-53	312.754	728.091312
21-16	-30219.621	22567.995	2.337	0.744	2.453	17-39-33	179-16-07	314.272	734.453664
21-16-1	-30217.284	22568.739	0.678	0.203	0.708	16-40-06	179-00-33	315.219	213.718482
21-69	-30216.606	22568.942	1.917	0.573	2.001	16-38-30	179-58-24	315.995	605.762415
21-73	-30214.689	22569.515	2.120	0.605	2.205	15-55-39	179-17-09	317.173	672.406760
21-17-1	-30212.569	22570.120	2.373	0.640	2.458	15-05-37	179-09-58	318.418	755.605914
21-18	-30210.196	22570.760	2.383	0.599	2.457	14-06-35	179-00-58	319.657	761.742631
21-18-1	-30207.813	22571.359	2.387	0.568	2.454	13-23-06	179-16-31	320.824	765.806888
21-19	-30205.426	22571.927	1.566	0.345	1.604	12-25-27	179-02-21	321.737	503.840142
21-20L	-30203.860	22572.272	2.252	-1.978	2.997	318-42-22	126-16-55	320.104	720.874208
21-20R	-30201.608	22570.294	-0.430	-4.695	4.715	264-46-01	126-03-39	313.431	-134.775330

面 積 計 算 書　　地番:21BL

測点	X	Y	DX	DY	距離	方向角	夾角	倍横距	倍面積
21-74	-30202.038	22565.599	-0.597	0.055	0.600	174-44-11	89-58-10	308.791	-184.348227
21-75	-30202.635	22565.654	-0.055	-0.597	0.600	264-44-11	270-00-00	308.249	-16.953695
21-76	-30202.690	22565.057	0.597	-0.055	0.600	354-44-11	270-00-00	307.597	183.635409
21-77	-30202.093	22565.002	-1.172	-12.787	12.841	264-45-47	90-01-36	294.755	-345.452860
21-ｻ7	-30203.265	22552.215	-1.771	-19.317	19.398	264-45-42	179-59-55	262.651	-465.154921
21-80	-30205.036	22532.898	-0.597	0.055	0.600	174-44-11	89-58-29	243.389	-145.303233
21-81	-30205.633	22532.953	-0.055	-0.596	0.599	264-43-39	269-59-28	242.848	-13.356640
21-82	-30205.688	22532.357	0.597	-0.055	0.600	354-44-11	270-00-32	242.197	144.591609
21-83	-30205.091	22532.302	-1.882	-20.533	20.619	264-45-47	90-01-36	221.609	-417.068138
21-ｻ8	-30206.973	22511.769	-1.770	-19.311	19.392	264-45-47	180-00-00	181.765	-321.724050
21-87	-30208.743	22492.458	-0.597	0.055	0.600	174-44-11	89-58-24	162.509	-97.017873
21-88	-30209.340	22492.513	-0.055	-0.597	0.600	264-44-11	270-00-00	161.967	-8.908185
21-89	-30209.395	22491.916	0.597	-0.055	0.600	354-44-11	270-00-00	161.315	96.305055
21-90	-30208.798	22491.861	-1.716	-18.723	18.801	264-45-48	90-01-37	142.537	-244.593492
21-ｻ9	-30210.514	22473.138	-0.529	-5.775	5.799	264-45-58	180-00-10	118.039	-62.442631
21-25	-30211.043	22467.363	-1.242	-13.544	13.601	264-45-38	179-59-40	98.720	-122.610240
21-59	-30212.285	22453.819	-0.597	0.055	0.600	174-44-11	89-58-33	85.231	-50.882907
21-30	-30212.882	22453.874	-0.055	-0.597	0.600	264-44-11	270-00-00	84.689	-4.657895
21-31	-30212.937	22453.277	0.597	-0.054	0.599	354-49-54	270-05-43	84.038	50.170686
21-40	-30212.340	22453.223	-1.187	-12.949	13.003	264-45-45	89-55-51	71.035	-84.318545
21-41	-30213.527	22440.274	-0.837	-9.129	9.167	264-45-41	179-59-56	48.957	-40.977009
21-ｻ10	-30214.364	22431.145	-0.405	-4.416	4.435	264-45-36	179-59-55	35.412	-14.341860
21-42	-30214.769	22426.729	-0.937	-10.219	10.262	264-45-40	180-00-04	20.777	-19.468049
21-43	-30215.706	22416.510	-0.597	0.055	0.600	174-44-11	89-58-31	10.613	-6.335961

面 積 計 算 書　　地番:21BL

測点	X	Y	DX	DY	距離	方向角	夾角	倍横距	倍面積
21-50	-30216.303	22416.565	-0.055	-0.597	0.600	264-44-11	270-00-00	10.071	-0.553905
21-51	-30216.358	22415.968	0.597	-0.055	0.600	354-44-11	270-00-00	9.419	5.623143
21-52	-30215.761	22415.913	-0.429	-4.682	4.702	264-45-53	90-01-42	4.682	-2.008578
合計					380.395		13140-00-00		8968.650445
								1／2	4484.3252225
								面積	4484.3252225

面 積 計 算 書

地番:21BL1-1

測点	X	Y	DX	DY	距離	方向角	夾角	倍横距	倍面積
21-1L	-30216.190	22411.231	-2.305	-1.913	2.995	219-41-26	134-55-33	-1.913	4.409465
21-1R	-30218.495	22409.318	-11.581	1.059	11.629	174-46-31	135-05-05	-2.767	32.044627
21-21	-30230.076	22410.377	1.616	17.615	17.689	84-45-30	89-58-59	15.907	25.705712
21-53	-30228.460	22427.992	13.691	-1.263	13.749	354-43-46	89-58-16	32.259	441.657969
21-42	-30214.769	22426.729	-0.937	-10.219	10.262	264-45-40	90-01-54	20.777	-19.468049
21-43	-30215.706	22416.510	-0.597	0.055	0.600	174-44-11	89-58-31	10.613	-6.335961
21-50	-30216.303	22416.565	-0.055	-0.597	0.600	264-44-11	270-00-00	10.071	-0.553905
21-51	-30216.358	22415.968	0.597	-0.055	0.600	354-44-11	270-00-00	9.419	5.623143
21-52	-30215.761	22415.913	-0.429	-4.682	4.702	264-45-53	90-01-42	4.682	-2.008578
合計					62.826		1260-00-00		481.074423
								1／2	240.5372115
								面積	240.5372115

面 積 計 算 書

地番:21BL1-2

測点	X	Y	DX	DY	距離	方向角	夾角	倍横距	倍面積
21-42	-30214.769	22426.729	-13.691	1.263	13.749	174-43-46	89-58-10	1.263	-17.291733
21-53	-30228.460	22427.992	0.104	1.139	1.144	84-46-58	90-03-12	3.665	0.381160
21-54	-30228.356	22429.131	1.137	12.398	12.450	84-45-37	179-58-39	17.202	19.558674
21-55	-30227.219	22441.529	13.692	-1.255	13.749	354-45-47	90-00-10	28.345	388.099740
21-41	-30213.527	22440.274	-0.837	-9.129	9.167	264-45-41	89-59-54	17.961	-15.033357
21-ｻ10	-30214.364	22431.145	-0.405	-4.416	4.435	264-45-36	179-59-55	4.416	-1.788480
合計					54.694		720-00-00		373.926004
								1／2	186.963002
								面積	186.963002

面　積　計　算　書　　地番:21BL1-3

測点	X	Y	DX	DY	距離	方向角	夾角	倍横距	倍面積
21-41	-30213.527	22440.274	-13.692	1.255	13.749	174-45-47	90-00-02	1.255	-17.183460
21-55	-30227.219	22441.529	0.292	3.186	3.199	84-45-48	90-00-01	5.696	1.663232
21-56	-30226.927	22444.715	0.950	10.356	10.399	84-45-31	179-59-43	19.238	18.276100
21-57	-30225.977	22455.071	13.095	-1.197	13.150	354-46-38	90-01-07	28.397	371.858715
21-30	-30212.882	22453.874	-0.055	-0.597	0.600	264-44-11	89-57-33	26.603	-1.463165
21-31	-30212.937	22453.277	0.597	-0.054	0.599	354-49-54	270-05-43	25.952	15.493344
21-40	-30212.340	22453.223	-1.187	-12.949	13.003	264-45-45	89-55-51	12.949	-15.370463
合計					54.699		900-00-00		373.274303
								1／2	186.6371515
								面積	186.6371515

面　積　計　算　書　　地番:21BL1-4

測点	X	Y	DX	DY	距離	方向角	夾角	倍横距	倍面積
21-59	-30212.285	22453.819	-0.597	0.055	0.600	174-44-11	89-58-33	0.055	-0.032835
21-30	-30212.882	22453.874	-13.095	1.197	13.150	174-46-38	180-02-27	1.307	-17.115165
21-57	-30225.977	22455.071	0.146	1.597	1.604	84-46-35	89-59-57	4.101	0.598746
21-58	-30225.831	22456.668	1.096	11.950	12.000	84-45-35	179-59-00	17.648	19.342208
21-29	-30224.735	22468.618	13.692	-1.255	13.749	354-45-47	90-00-12	28.343	388.072356
21-25	-30211.043	22467.363	-1.242	-13.544	13.601	264-45-38	89-59-51	13.544	-16.821648
合計					54.704		720-00-00		374.043662
								1／2	187.021831
								面積	187.021831

面 積 計 算 書　　地番:21BL1-5

測点	X	Y	DX	DY	距離	方向角	夾角	倍横距	倍面積
21-58	-30225.831	22456.668	-14.190	1.302	14.250	174-45-27	89-59-52	1.302	-18.475380
21-28	-30240.021	22457.970	1.096	11.948	11.998	84-45-32	90-00-05	14.552	15.948992
21-22	-30238.925	22469.918	14.190	-1.300	14.249	354-45-56	90-00-24	25.200	357.588000
21-29	-30224.735	22468.618	-1.096	-11.950	12.000	264-45-35	89-59-39	11.950	-13.097200
合計					52.497		360-00-00		341.964412
								1／2	170.982206
								面積	170.982206

面 積 計 算 書　　地番:21BL1-6

測点	X	Y	DX	DY	距離	方向角	夾角	倍横距	倍面積
21-56	-30226.927	22444.715	-14.190	1.302	14.250	174-45-27	89-59-56	1.302	-18.475380
21-24	-30241.117	22446.017	0.698	7.614	7.646	84-45-44	90-00-17	10.218	7.132164
21-ｻ2	-30240.419	22453.631	0.398	4.339	4.357	84-45-33	179-59-49	22.171	8.824058
21-28	-30240.021	22457.970	14.190	-1.302	14.250	354-45-27	89-59-54	25.208	357.701520
21-58	-30225.831	22456.668	-0.146	-1.597	1.604	264-46-35	90-01-08	22.309	-3.257114
21-57	-30225.977	22455.071	-0.950	-10.356	10.399	264-45-31	179-58-56	10.356	-9.838200
合計					52.506		720-00-00		342.087048
								1／2	171.043524
								面積	171.043524

面 積 計 算 書　　地番:21BL1-7

測点	X	Y	DX	DY	距離	方向角	夾角	倍横距	倍面積
21-54	-30228.356	22429.131	-14.191	1.299	14.250	174-46-12	90-00-35	1.299	-18.434109
21-23	-30242.547	22430.430	0.301	3.277	3.291	84-45-07	89-58-55	5.875	1.768375
21-ｻ1	-30242.246	22433.707	1.129	12.310	12.362	84-45-35	180-00-28	21.462	24.230598
21-24	-30241.117	22446.017	14.190	-1.302	14.250	354-45-27	89-59-52	32.470	460.749300
21-56	-30226.927	22444.715	-0.292	-3.186	3.199	264-45-48	90-00-21	27.982	-8.170744
21-55	-30227.219	22441.529	-1.137	-12.398	12.450	264-45-37	179-59-49	12.398	-14.096526
合計					59.802		720-00-00		446.046894
								1／2	223.023447
								面積	223.023447

面 積 計 算 書　　地番:21BL1-8

測点	X	Y	DX	DY	距離	方向角	夾角	倍横距	倍面積
21-21	-30230.076	22410.377	-12.079	1.105	12.129	174-46-23	90-00-53	1.105	-13.347295
21-2L	-30242.155	22411.482	-1.917	2.307	3.000	129-43-30	134-57-07	4.517	-8.659089
21-2R	-30244.072	22413.789	1.525	16.641	16.711	84-45-50	135-02-20	23.465	35.784125
21-23	-30242.547	22430.430	14.191	-1.299	14.250	354-46-12	90-00-22	38.807	550.710137
21-54	-30228.356	22429.131	-0.104	-1.139	1.144	264-46-58	90-00-46	36.369	-3.782376
21-53	-30228.460	22427.992	-1.616	-17.615	17.689	264-45-30	179-58-32	17.615	-28.465840
合計					64.923		720-00-00		532.239662
								1／2	266.119831
								面積	266.119831

面 積 計 算 書　　地番:21BL-3

測点	X	Y	DX	DY	距離	方向角	夾角	倍横距	倍面積
21-25	-30211.043	22467.363	-13.692	1.255	13.749	174-45-47	89-59-49	1.255	-17.183460
21-29	-30224.735	22468.618	-14.190	1.300	14.249	174-45-56	180-00-09	3.810	-54.063900
21-22	-30238.925	22469.918	0.332	3.626	3.641	84-46-07	90-00-11	8.736	2.900352
21-ｻ3	-30238.593	22473.544	1.826	19.917	20.001	84-45-42	179-59-35	32.279	58.941454
21-ｻ4	-30236.767	22493.461	1.825	19.909	19.992	84-45-45	180-00-03	72.105	131.591625
21-ｻ5	-30234.942	22513.370	1.825	19.910	19.993	84-45-46	180-00-01	111.924	204.261300
21-ｻ6	-30233.117	22533.280	1.116	12.168	12.219	84-45-35	179-59-49	144.002	160.706232
21-3	-30232.001	22545.448	0.065	0.870	0.872	85-43-38	180-58-03	157.040	10.207600
21-4	-30231.936	22546.318	0.038	0.874	0.875	87-30-38	181-47-00	158.784	6.033792
21-4-1	-30231.898	22547.192	-0.004	0.874	0.874	90-15-44	182-45-06	160.532	-0.642128
21-5	-30231.902	22548.066	-0.031	0.873	0.874	92-02-01	181-46-17	162.279	-5.030649
21-5-1	-30231.933	22548.939	-0.066	0.872	0.874	94-19-42	182-17-41	164.024	-10.825584
21-6	-30231.999	22549.811	-0.104	0.869	0.875	96-49-28	182-29-46	165.765	-17.239560
21-6-1	-30232.103	22550.680	-0.136	0.863	0.874	98-57-20	182-07-52	167.497	-22.779592
21-7	-30232.239	22551.543	-0.167	0.858	0.874	101-00-51	182-03-31	169.218	-28.259406
21-7-1	-30232.406	22552.401	-0.200	0.852	0.875	103-12-38	182-11-47	170.928	-34.185600
21-8	-30232.606	22553.253	-0.234	0.841	0.873	105-32-55	182-20-17	172.621	-40.393314
21-8-1	-30232.840	22554.094	-0.265	0.834	0.875	107-37-39	182-04-44	174.296	-46.188440
21-9	-30233.105	22554.928	-0.295	0.817	0.869	109-51-13	182-13-34	175.947	-51.904365
21-9-1	-30233.400	22555.745	-0.336	0.804	0.871	112-40-50	182-49-37	177.568	-59.662848
21-10	-30233.736	22556.549	-0.363	0.791	0.870	114-39-04	181-58-14	179.163	-65.036169
21-11	-30234.099	22557.340	-1.097	2.340	2.584	115-07-02	180-27-58	182.294	-199.976518
21-12L	-30235.196	22559.680	1.034	2.817	3.001	69-50-38	134-43-36	187.451	193.824334

面 積 計 算 書　　地番:21BL-3

測点	X	Y	DX	DY	距離	方向角	夾角	倍横距	倍面積
21-12R	-30234.162	22562.497	0.745	0.315	0.809	22-55-10	133-04-32	190.583	141.984335
21-13	-30233.417	22562.812	2.276	0.940	2.462	22-26-27	179-31-17	191.838	436.623288
21-13-1	-30231.141	22563.752	2.278	0.928	2.460	22-09-53	179-43-26	193.706	441.262268
21-14	-30228.863	22564.680	2.287	0.881	2.451	21-04-04	178-54-11	195.515	447.142805
21-14-1	-30226.576	22565.561	2.308	0.849	2.459	20-11-46	179-07-42	197.245	455.241460
21-15	-30224.268	22566.410	2.319	0.811	2.457	19-16-33	179-04-47	198.905	461.260695
21-15-1	-30221.949	22567.221	2.328	0.774	2.453	18-23-26	179-06-53	200.490	466.740720
21-16	-30219.621	22567.995	2.337	0.744	2.453	17-39-33	179-16-07	202.008	472.092696
21-16-1	-30217.284	22568.739	0.678	0.203	0.708	16-40-06	179-00-33	202.955	137.603490
21-69	-30216.606	22568.942	0.288	-0.958	1.000	286-43-56	90-03-50	202.200	58.233600
21-70	-30216.318	22567.984	1.915	0.575	1.999	16-42-47	269-58-51	201.817	386.479555
21-72	-30214.403	22568.559	-0.286	0.956	0.998	106-39-19	269-56-32	203.348	-58.157528
21-73	-30214.689	22569.515	2.120	0.605	2.205	15-55-39	89-16-20	204.909	434.407080
21-17-1	-30212.569	22570.120	2.373	0.640	2.458	15-05-37	179-09-58	206.154	489.203442
21-18	-30210.196	22570.760	2.383	0.599	2.457	14-06-35	179-00-58	207.393	494.217519
21-18-1	-30207.813	22571.359	2.387	0.568	2.454	13-23-06	179-16-31	208.560	497.832720
21-19	-30205.426	22571.927	1.566	0.345	1.604	12-25-27	179-02-21	209.473	328.034718
21-20L	-30203.860	22572.272	2.252	-1.978	2.997	318-42-22	126-16-55	207.840	468.055680
21-20R	-30201.608	22570.294	-0.430	-4.695	4.715	264-46-01	126-03-39	201.167	-86.501810
21-74	-30202.038	22565.599	-0.597	0.055	0.600	174-44-11	89-58-10	196.527	-117.326619
21-75	-30202.635	22565.654	-0.055	-0.597	0.600	264-44-11	270-00-00	195.985	-10.779175
21-76	-30202.690	22565.057	0.597	-0.055	0.600	354-44-11	270-00-00	195.333	116.613801
21-77	-30202.093	22565.002	-1.172	-12.787	12.841	264-45-47	90-01-36	182.491	-213.879452

面 積 計 算 書　　地番:21BL-3

測点	X	Y	DX	DY	距離	方向角	夾角	倍横距	倍面積
21-ｻ7	-30203.265	22552.215	-1.771	-19.317	19.398	264-45-42	179-59-55	150.387	-266.335377
21-80	-30205.036	22532.898	-0.597	0.055	0.600	174-44-11	89-58-29	131.125	-78.281625
21-81	-30205.633	22532.953	-0.055	-0.596	0.599	264-43-39	269-59-28	130.584	-7.182120
21-82	-30205.688	22532.357	0.597	-0.055	0.600	354-44-11	270-00-32	129.933	77.570001
21-83	-30205.091	22532.302	-1.882	-20.533	20.619	264-45-47	90-01-36	109.345	-205.787290
21-ｻ8	-30206.973	22511.769	-1.770	-19.311	19.392	264-45-47	180-00-00	69.501	-123.016770
21-87	-30208.743	22492.458	-0.597	0.055	0.600	174-44-11	89-58-24	50.245	-29.996265
21-88	-30209.340	22492.513	-0.055	-0.597	0.600	264-44-11	270-00-00	49.703	-2.733665
21-89	-30209.395	22491.916	0.597	-0.055	0.600	354-44-11	270-00-00	49.051	29.283447
21-90	-30208.798	22491.861	-1.716	-18.723	18.801	264-45-48	90-01-37	30.273	-51.948468
21-ｻ9	-30210.514	22473.138	-0.529	-5.775	5.799	264-45-58	180-00-10	5.775	-3.054975
合計					265.502		9900-00-00		5699.997337
								1／2	2849.9986685
								面積	2849.9986685

面 積 計 算 書　　地番:21BL-4

測点	X	Y	DX	DY	距離	方向角	夾角	倍横距	倍面積
21-72	-30214.403	22568.559	-1.915	-0.575	1.999	196-42-47	90-03-28	-0.575	1.101125
21-70	-30216.318	22567.984	-0.288	0.958	1.000	106-43-56	90-01-09	-0.192	0.055296
21-69	-30216.606	22568.942	1.917	0.573	2.001	16-38-30	89-54-34	1.339	2.566863
21-73	-30214.689	22569.515	0.286	-0.956	0.998	286-39-19	90-00-49	0.956	0.273416
合計					5.998		360-00-00		3.996700
								1／2	1.998350
								面積	1.998350
								面積小計	4484.3252225