
画 地 原 子 一 覧 表 用 紙 （No.22BL）

略　　図（1/400）

計算面積＝ 3027.11 m²
街区面積＝ 3027.11
差　　＝ 0.00

N

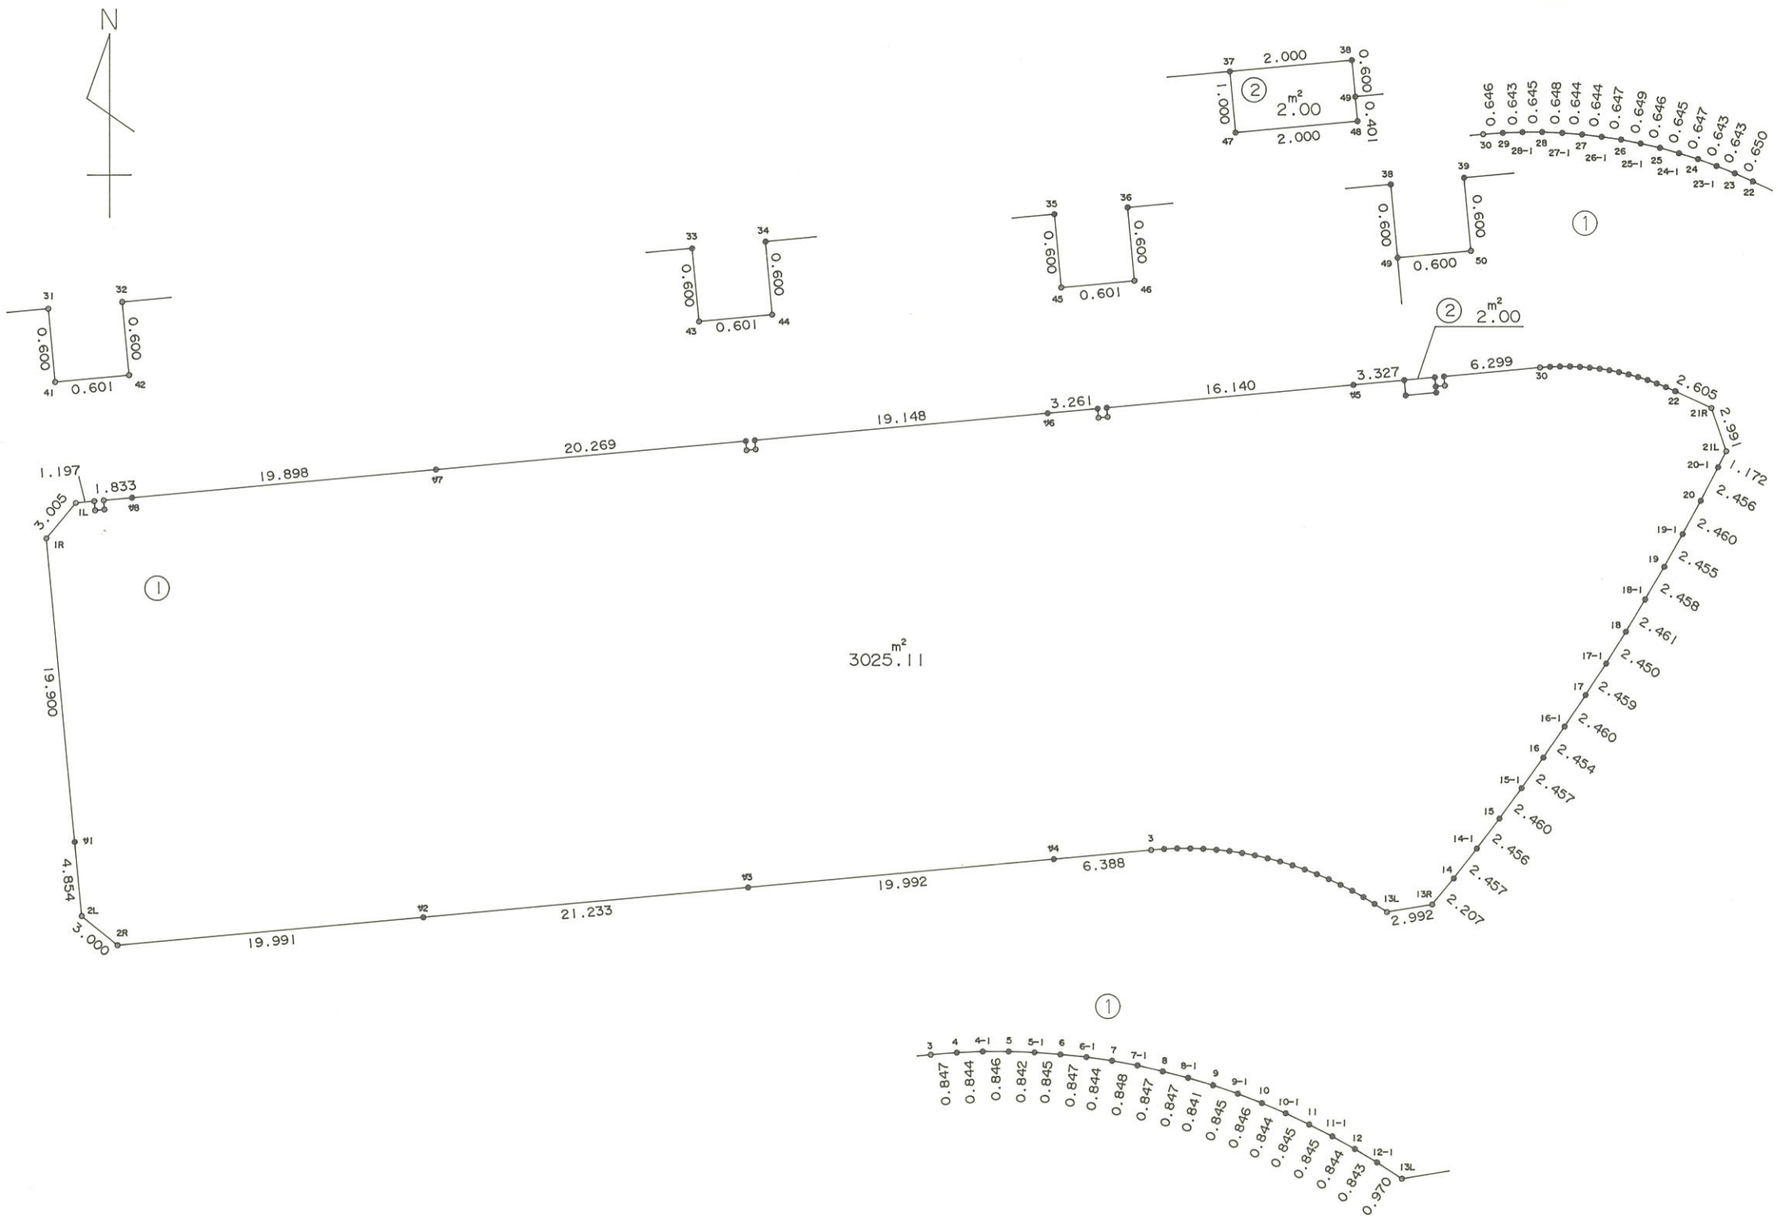

株式会社 中原測量コンサルタント

面 積 計 算 書　　地番:22BL

測点	X	Y	DX	DY	距離	方向角	夾角	倍横距	倍面積
22-1L	-30246.721	22450.619	-2.311	-1.921	3.005	219-44-05	134-57-34	-1.921	4.439431
22-1R	-30249.032	22448.698	-19.816	1.824	19.900	174-44-27	135-00-22	-2.018	39.988688
22-ヤ1	-30268.848	22450.522	-4.834	0.444	4.854	174-45-08	180-00-41	0.250	-1.208500
22-2L	-30273.682	22450.966	-1.917	2.308	3.000	129-42-46	134-57-38	3.002	-5.754834
22-2R	-30275.599	22453.274	1.826	19.907	19.991	84-45-33	135-02-47	25.217	46.046242
22-ヤ2	-30273.773	22473.181	1.940	21.144	21.233	84-45-28	179-59-55	66.268	128.559920
22-ヤ3	-30271.833	22494.325	1.826	19.908	19.992	84-45-34	180-00-06	107.320	195.966320
22-ヤ4	-30270.007	22514.233	0.584	6.361	6.388	84-45-16	179-59-42	133.589	78.015976
22-3	-30269.423	22520.594	0.067	0.844	0.847	85-27-40	180-42-24	140.794	9.433198
22-4	-30269.356	22521.438	0.038	0.843	0.844	87-25-08	181-57-28	142.481	5.414278
22-4-1	-30269.318	22522.281	-0.002	0.846	0.846	90-08-08	182-43-00	144.170	-0.288340
22-5	-30269.320	22523.127	-0.030	0.841	0.842	92-02-35	181-54-27	145.857	-4.375710
22-5-1	-30269.350	22523.968	-0.066	0.842	0.845	94-28-55	182-26-20	147.540	-9.737640
22-6	-30269.416	22524.810	-0.087	0.843	0.847	95-53-32	181-24-37	149.225	-12.982575
22-6-1	-30269.503	22525.653	-0.122	0.835	0.844	98-18-45	182-25-13	150.903	-18.410166
22-7	-30269.625	22526.488	-0.153	0.834	0.848	100-23-44	182-04-59	152.572	-23.343516
22-7-1	-30269.778	22527.322	-0.195	0.824	0.847	103-18-51	182-55-07	154.230	-30.074850
22-8	-30269.973	22528.146	-0.212	0.820	0.847	104-29-44	181-10-53	155.874	-33.045288
22-8-1	-30270.185	22528.966	-0.244	0.805	0.841	106-51-44	182-22-00	157.499	-38.429756
22-9	-30270.429	22529.771	-0.273	0.800	0.845	108-50-32	181-58-48	159.104	-43.435392
22-9-1	-30270.702	22530.571	-0.306	0.789	0.846	111-11-53	182-21-21	160.693	-49.172058
22-10	-30271.008	22531.360	-0.331	0.776	0.844	113-06-02	181-54-09	162.258	-53.707398
22-10-1	-30271.339	22532.136	-0.366	0.762	0.845	115-39-20	182-33-18	163.796	-59.949336
22-11	-30271.705	22532.898	-0.387	0.751	0.845	117-15-45	181-36-25	165.309	-63.974583

面 積 計 算 書　　地番:22BL

測点	X	Y	DX	DY	距離	方向角	夾角	倍横距	倍面積
22-11-1	-30272.092	22533.649	-0.418	0.733	0.844	119-41-40	182-25-55	166.793	-69.719474
22-12	-30272.510	22534.382	-0.438	0.720	0.843	121-18-49	181-37-09	168.246	-73.691748
22-12-1	-30272.948	22535.102	-0.536	0.808	0.970	123-33-32	182-14-43	169.774	-90.998864
22-13L	-30273.484	22535.910	0.485	2.952	2.992	80-40-12	137-06-40	173.534	84.163990
22-13R	-30272.999	22538.862	1.707	1.399	2.207	39-20-13	138-40-01	177.885	303.649695
22-14	-30271.292	22540.261	1.937	1.511	2.457	37-57-24	178-37-11	180.795	350.199915
22-14-1	-30269.355	22541.772	1.955	1.486	2.456	37-14-19	179-16-55	183.792	359.313360
22-15	-30267.400	22543.258	1.985	1.453	2.460	36-12-14	178-57-55	186.731	370.661035
22-15-1	-30265.415	22544.711	2.001	1.426	2.457	35-28-31	179-16-17	189.610	379.409610
22-16	-30263.414	22546.137	2.022	1.391	2.454	34-31-31	179-03-00	192.427	389.087394
22-16-1	-30261.392	22547.528	2.047	1.364	2.460	33-40-38	179-09-07	195.182	399.537554
22-17	-30259.345	22548.892	2.060	1.342	2.459	33-04-57	179-24-19	197.888	407.649280
22-17-1	-30257.285	22550.234	2.074	1.305	2.450	32-10-44	179-05-47	200.535	415.909590
22-18	-30255.211	22551.539	2.108	1.270	2.461	31-04-03	178-53-19	203.110	428.155880
22-18-1	-30253.103	22552.809	2.118	1.247	2.458	30-29-17	179-25-14	205.627	435.517986
22-19	-30250.985	22554.056	2.137	1.208	2.455	29-28-43	178-59-26	208.082	444.671234
22-19-1	-30248.848	22555.264	2.162	1.173	2.460	28-28-56	179-00-13	210.463	455.021006
22-20	-30246.686	22556.437	2.177	1.137	2.456	27-34-38	179-05-42	212.773	463.206821
22-20-1	-30244.509	22557.574	1.042	0.537	1.172	27-15-52	179-41-14	214.447	223.453774
22-21L	-30243.467	22558.111	2.832	-0.962	2.991	341-14-17	133-58-25	214.022	606.110304
22-21R	-30240.635	22557.149	1.105	-2.359	2.605	295-05-57	133-51-40	210.701	232.824605
22-22	-30239.530	22554.790	0.264	-0.594	0.650	293-57-45	178-51-48	207.748	54.845472
22-23	-30239.266	22554.196	0.240	-0.596	0.643	291-56-02	177-58-17	206.558	49.573920
22-23-1	-30239.026	22553.600	0.227	-0.602	0.643	290-39-37	178-43-35	205.360	46.616720

面 積 計 算 書　　地番:22BL

測点	X	Y	DX	DY	距離	方向角	夾角	倍横距	倍面積
22-24	-30238.799	22552.998	0.193	-0.618	0.647	287-20-36	176-40-59	204.140	39.399020
22-24-1	-30238.606	22552.380	0.177	-0.620	0.645	285-55-59	178-35-23	202.902	35.913654
22-25	-30238.429	22551.760	0.142	-0.630	0.646	282-42-07	176-46-08	201.652	28.634584
22-25-1	-30238.287	22551.130	0.129	-0.636	0.649	281-27-57	178-45-50	200.386	25.849794
22-26	-30238.158	22550.494	0.091	-0.641	0.647	278-04-48	176-36-51	199.109	18.118919
22-26-1	-30238.067	22549.853	0.078	-0.639	0.644	276-57-34	178-52-46	197.829	15.430662
22-27	-30237.989	22549.214	0.051	-0.642	0.644	274-32-31	177-34-57	196.548	10.023948
22-27-1	-30237.938	22548.572	0.029	-0.647	0.648	272-33-59	178-01-28	195.259	5.662511
22-28	-30237.909	22547.925	-0.002	-0.645	0.645	269-49-20	177-15-21	193.967	-0.387934
22-28-1	-30237.911	22547.280	-0.023	-0.643	0.643	267-57-05	178-07-45	192.679	-4.431617
22-29	-30237.934	22546.637	-0.043	-0.645	0.646	266-11-09	178-14-04	191.391	-8.229813
22-30	-30237.977	22545.992	-0.575	-6.273	6.299	264-45-46	178-34-37	184.473	-106.071975
22-39	-30238.552	22539.719	-0.597	0.055	0.600	174-44-11	89-58-25	178.255	-106.418235
22-50	-30239.149	22539.774	-0.055	-0.597	0.600	264-44-11	270-00-00	177.713	-9.774215
22-49	-30239.204	22539.177	0.597	-0.055	0.600	354-44-11	270-00-00	177.061	105.705417
22-38	-30238.607	22539.122	-0.183	-1.992	2.000	264-45-04	90-00-53	175.014	-32.027562
22-37	-30238.790	22537.130	-0.304	-3.313	3.327	264-45-26	180-00-22	169.709	-51.591536
22-95	-30239.094	22533.817	-1.473	-16.073	16.140	264-45-50	180-00-24	150.323	-221.425779
22-36	-30240.567	22517.744	-0.597	0.055	0.600	174-44-11	89-58-21	134.305	-80.180085
22-46	-30241.164	22517.799	-0.055	-0.598	0.601	264-44-42	270-00-31	133.762	-7.356910
22-45	-30241.219	22517.201	0.597	-0.055	0.600	354-44-11	269-59-29	133.109	79.466073
22-35	-30240.622	22517.146	-0.298	-3.247	3.261	264-45-23	90-01-12	129.807	-38.682486
22-96	-30240.920	22513.899	-1.748	-19.068	19.148	264-45-44	180-00-21	107.492	-187.896016
22-34	-30242.668	22494.831	-0.597	0.055	0.600	174-44-11	89-58-27	88.479	-52.821963

面 積 計 算 書　　地番:22BL

測点	X	Y	DX	DY	距離	方向角	夾角	倍横距	倍面積
22-44	-30243.265	22494.886	-0.055	-0.598	0.601	264-44-42	270-00-31	87.936	-4.836480
22-43	-30243.320	22494.288	0.597	-0.055	0.600	354-44-11	269-59-29	87.283	52.107951
22-33	-30242.723	22494.233	-1.850	-20.184	20.269	264-45-47	90-01-36	67.044	-124.031400
22-ｳ7	-30244.573	22474.049	-1.817	-19.815	19.898	264-45-39	179-59-52	27.045	-49.140765
22-ｳ8	-30246.390	22454.234	-0.167	-1.825	1.833	264-46-18	180-00-39	5.405	-0.902635
22-32	-30246.557	22452.409	-0.597	0.055	0.600	174-44-11	89-57-53	3.635	-2.170095
22-42	-30247.154	22452.464	-0.055	-0.598	0.601	264-44-42	270-00-31	3.092	-0.170060
22-41	-30247.209	22451.866	0.597	-0.055	0.600	354-44-11	269-59-29	2.439	1.456083
22-31	-30246.612	22451.811	-0.109	-1.192	1.197	264-46-31	90-02-20	1.192	-0.129928
合計					268.068		14220-00-00		6054.234297
								1／2	3027.1171485
								面積	3027.1171485

面 積 計 算 書　　地番:22BL-1

測点	X	Y	DX	DY	距離	方向角	夾角	倍横距	倍面積
22-1L	-30246.721	22450.619	-2.311	-1.921	3.005	219-44-05	134-57-34	-1.921	4.439431
22-1R	-30249.032	22448.698	-19.816	1.824	19.900	174-44-27	135-00-22	-2.018	39.988688
22-ｻ1	-30268.848	22450.522	-4.834	0.444	4.854	174-45-08	180-00-41	0.250	-1.208500
22-2L	-30273.682	22450.966	-1.917	2.308	3.000	129-42-46	134-57-38	3.002	-5.754834
22-2R	-30275.599	22453.274	1.826	19.907	19.991	84-45-33	135-02-47	25.217	46.046242
22-ｻ2	-30273.773	22473.181	1.940	21.144	21.233	84-45-28	179-59-55	66.268	128.559920
22-ｻ3	-30271.833	22494.325	1.826	19.908	19.992	84-45-34	180-00-06	107.320	195.966320
22-ｻ4	-30270.007	22514.233	0.584	6.361	6.388	84-45-16	179-59-42	133.589	78.015976
22-3	-30269.423	22520.594	0.067	0.844	0.847	85-27-40	180-42-24	140.794	9.433198
22-4	-30269.356	22521.438	0.038	0.843	0.844	87-25-08	181-57-28	142.481	5.414278
22-4-1	-30269.318	22522.281	-0.002	0.846	0.846	90-08-08	182-43-00	144.170	-0.288340
22-5	-30269.320	22523.127	-0.030	0.841	0.842	92-02-35	181-54-27	145.857	-4.375710
22-5-1	-30269.350	22523.968	-0.066	0.842	0.845	94-28-55	182-26-20	147.540	-9.737640
22-6	-30269.416	22524.810	-0.087	0.843	0.847	95-53-32	181-24-37	149.225	-12.982575
22-6-1	-30269.503	22525.653	-0.122	0.835	0.844	98-18-45	182-25-13	150.903	-18.410166
22-7	-30269.625	22526.488	-0.153	0.834	0.848	100-23-44	182-04-59	152.572	-23.343516
22-7-1	-30269.778	22527.322	-0.195	0.824	0.847	103-18-51	182-55-07	154.230	-30.074850
22-8	-30269.973	22528.146	-0.212	0.820	0.847	104-29-44	181-10-53	155.874	-33.045288
22-8-1	-30270.185	22528.966	-0.244	0.805	0.841	106-51-44	182-22-00	157.499	-38.429756
22-9	-30270.429	22529.771	-0.273	0.800	0.845	108-50-32	181-58-48	159.104	-43.435392
22-9-1	-30270.702	22530.571	-0.306	0.789	0.846	111-11-53	182-21-21	160.693	-49.172058
22-10	-30271.008	22531.360	-0.331	0.776	0.844	113-06-02	181-54-09	162.258	-53.707398
22-10-1	-30271.339	22532.136	-0.366	0.762	0.845	115-39-20	182-33-18	163.796	-59.949336

面 積 計 算 書　　地番:22BL-1

測点	X	Y	DX	DY	距離	方向角	夾角	倍横距	倍面積
22-11	-30271.705	22532.898	-0.387	0.751	0.845	117-15-45	181-36-25	165.309	-63.974583
22-11-1	-30272.092	22533.649	-0.418	0.733	0.844	119-41-40	182-25-55	166.793	-69.719474
22-12	-30272.510	22534.382	-0.438	0.720	0.843	121-18-49	181-37-09	168.246	-73.691748
22-12-1	-30272.948	22535.102	-0.536	0.808	0.970	123-33-32	182-14-43	169.774	-90.998864
22-13L	-30273.484	22535.910	0.485	2.952	2.992	80-40-12	137-06-40	173.534	84.163990
22-13R	-30272.999	22538.862	1.707	1.399	2.207	39-20-13	138-40-01	177.885	303.649695
22-14	-30271.292	22540.261	1.937	1.511	2.457	37-57-24	178-37-11	180.795	350.199915
22-14-1	-30269.355	22541.772	1.955	1.486	2.456	37-14-19	179-16-55	183.792	359.313360
22-15	-30267.400	22543.258	1.985	1.453	2.460	36-12-14	178-57-55	186.731	370.661035
22-15-1	-30265.415	22544.711	2.001	1.426	2.457	35-28-31	179-16-17	189.610	379.409610
22-16	-30263.414	22546.137	2.022	1.391	2.454	34-31-31	179-03-00	192.427	389.087394
22-16-1	-30261.392	22547.528	2.047	1.364	2.460	33-40-38	179-09-07	195.182	399.537554
22-17	-30259.345	22548.892	2.060	1.342	2.459	33-04-57	179-24-19	197.888	407.649280
22-17-1	-30257.285	22550.234	2.074	1.305	2.450	32-10-44	179-05-47	200.535	415.909590
22-18	-30255.211	22551.539	2.108	1.270	2.461	31-04-03	178-53-19	203.110	428.155880
22-18-1	-30253.103	22552.809	2.118	1.247	2.458	30-29-17	179-25-14	205.627	435.517986
22-19	-30250.985	22554.056	2.137	1.208	2.455	29-28-43	178-59-26	208.082	444.671234
22-19-1	-30248.848	22555.264	2.162	1.173	2.460	28-28-56	179-00-13	210.463	455.021006
22-20	-30246.686	22556.437	2.177	1.137	2.456	27-34-38	179-05-42	212.773	463.206821
22-20-1	-30244.509	22557.574	1.042	0.537	1.172	27-15-52	179-41-14	214.447	223.453774
22-21L	-30243.467	22558.111	2.832	-0.962	2.991	341-14-17	133-58-25	214.022	606.110304
22-21R	-30240.635	22557.149	1.105	-2.359	2.605	295-05-57	133-51-40	210.701	232.824605
22-22	-30239.530	22554.790	0.264	-0.594	0.650	293-57-45	178-51-48	207.748	54.845472

面 積 計 算 書　　地番:22BL-1

測点	X	Y	DX	DY	距離	方向角	夾角	倍横距	倍面積
22-23	-30239.266	22554.196	0.240	-0.596	0.643	291-56-02	177-58-17	206.558	49.573920
22-23-1	-30239.026	22553.600	0.227	-0.602	0.643	290-39-37	178-43-35	205.360	46.616720
22-24	-30238.799	22552.998	0.193	-0.618	0.647	287-20-36	176-40-59	204.140	39.399020
22-24-1	-30238.606	22552.380	0.177	-0.620	0.645	285-55-59	178-35-23	202.902	35.913654
22-25	-30238.429	22551.760	0.142	-0.630	0.646	282-42-07	176-46-08	201.652	28.634584
22-25-1	-30238.287	22551.130	0.129	-0.636	0.649	281-27-57	178-45-50	200.386	25.849794
22-26	-30238.158	22550.494	0.091	-0.641	0.647	278-04-48	176-36-51	199.109	18.118919
22-26-1	-30238.067	22549.853	0.078	-0.639	0.644	276-57-34	178-52-46	197.829	15.430662
22-27	-30237.989	22549.214	0.051	-0.642	0.644	274-32-31	177-34-57	196.548	10.023948
22-27-1	-30237.938	22548.572	0.029	-0.647	0.648	272-33-59	178-01-28	195.259	5.662511
22-28	-30237.909	22547.925	-0.002	-0.645	0.645	269-49-20	177-15-21	193.967	-0.387934
22-28-1	-30237.911	22547.280	-0.023	-0.643	0.643	267-57-05	178-07-45	192.679	-4.431617
22-29	-30237.934	22546.637	-0.043	-0.645	0.646	266-11-09	178-14-04	191.391	-8.229813
22-30	-30237.977	22545.992	-0.575	-6.273	6.299	264-45-46	178-34-37	184.473	-106.071975
22-39	-30238.552	22539.719	-0.597	0.055	0.600	174-44-11	89-58-25	178.255	-106.418235
22-50	-30239.149	22539.774	-0.055	-0.597	0.600	264-44-11	270-00-00	177.713	-9.774215
22-49	-30239.204	22539.177	-0.399	0.036	0.401	174-50-40	90-06-29	177.152	-70.683648
22-48	-30239.603	22539.213	-0.183	-1.992	2.000	264-45-04	269-54-24	175.196	-32.060868
22-47	-30239.786	22537.221	0.996	-0.091	1.000	354-46-47	270-01-43	173.113	172.420548
22-37	-30238.790	22537.130	-0.304	-3.313	3.327	264-45-26	89-58-39	169.709	-51.591536
22-45	-30239.094	22533.817	-1.473	-16.073	16.140	264-45-50	180-00-24	150.323	-221.425779
22-36	-30240.567	22517.744	-0.597	0.055	0.600	174-44-11	89-58-21	134.305	-80.180085
22-46	-30241.164	22517.799	-0.055	-0.598	0.601	264-44-42	270-00-31	133.762	-7.356910

面 積 計 算 書　　地番:22BL-1

測点	X	Y	DX	DY	距離	方向角	夾角	倍横距	倍面積
22-45	-30241.219	22517.201	0.597	-0.055	0.600	354-44-11	269-59-29	133.109	79.466073
22-35	-30240.622	22517.146	-0.298	-3.247	3.261	264-45-23	90-01-12	129.807	-38.682486
22-ｻ6	-30240.920	22513.899	-1.748	-19.068	19.148	264-45-44	180-00-21	107.492	-187.896016
22-34	-30242.668	22494.831	-0.597	0.055	0.600	174-44-11	89-58-27	88.479	-52.821963
22-44	-30243.265	22494.886	-0.055	-0.598	0.601	264-44-42	270-00-31	87.936	-4.836480
22-43	-30243.320	22494.288	0.597	-0.055	0.600	354-44-11	269-59-29	87.283	52.107951
22-33	-30242.723	22494.233	-1.850	-20.184	20.269	264-45-47	90-01-36	67.044	-124.031400
22-ｻ7	-30244.573	22474.049	-1.817	-19.815	19.898	264-45-39	179-59-52	27.045	-49.140765
22-ｻ8	-30246.390	22454.234	-0.167	-1.825	1.833	264-46-18	180-00-39	5.405	-0.902635
22-32	-30246.557	22452.409	-0.597	0.055	0.600	174-44-11	89-57-53	3.635	-2.170095
22-42	-30247.154	22452.464	-0.055	-0.598	0.601	264-44-42	270-00-31	3.092	-0.170060
22-41	-30247.209	22451.866	0.597	-0.055	0.600	354-44-11	269-59-29	2.439	1.456083
22-31	-30246.612	22451.811	-0.109	-1.192	1.197	264-46-31	90-02-20	1.192	-0.129928
合計					268.869		14400-00-00		6050.232474
								1／2	3025.116237
								面積	3025.116237

面 積 計 算 書　　地番:22BL-2

測点	X	Y	DX	DY	距離	方向角	夾角	倍横距	倍面積
22-37	-30238.790	22537.130	-0.996	0.091	1.000	174-46-47	90-01-43	0.091	-0.090636
22-47	-30239.786	22537.221	0.183	1.992	2.000	84-45-04	89-58-17	2.174	0.397842
22-48	-30239.603	22539.213	0.399	-0.036	0.401	354-50-40	90-05-36	4.130	1.647870
22-49	-30239.204	22539.177	0.597	-0.055	0.600	354-44-11	179-53-31	4.039	2.411283
22-38	-30238.607	22539.122	-0.183	-1.992	2.000	264-45-04	90-00-53	1.992	-0.364536
合計					6.001		540-00-00		4.001823
								1／2	2.0009115
								面積	2.0009115
								面積小計	3027.1171485