
画 地 原 子 一 覧 表 用 紙 （No.23BL）

略　　図（1/300）

計算面積＝ 2052.86 m²
街区面積＝ 2052.88
差　　＝－ 0.02

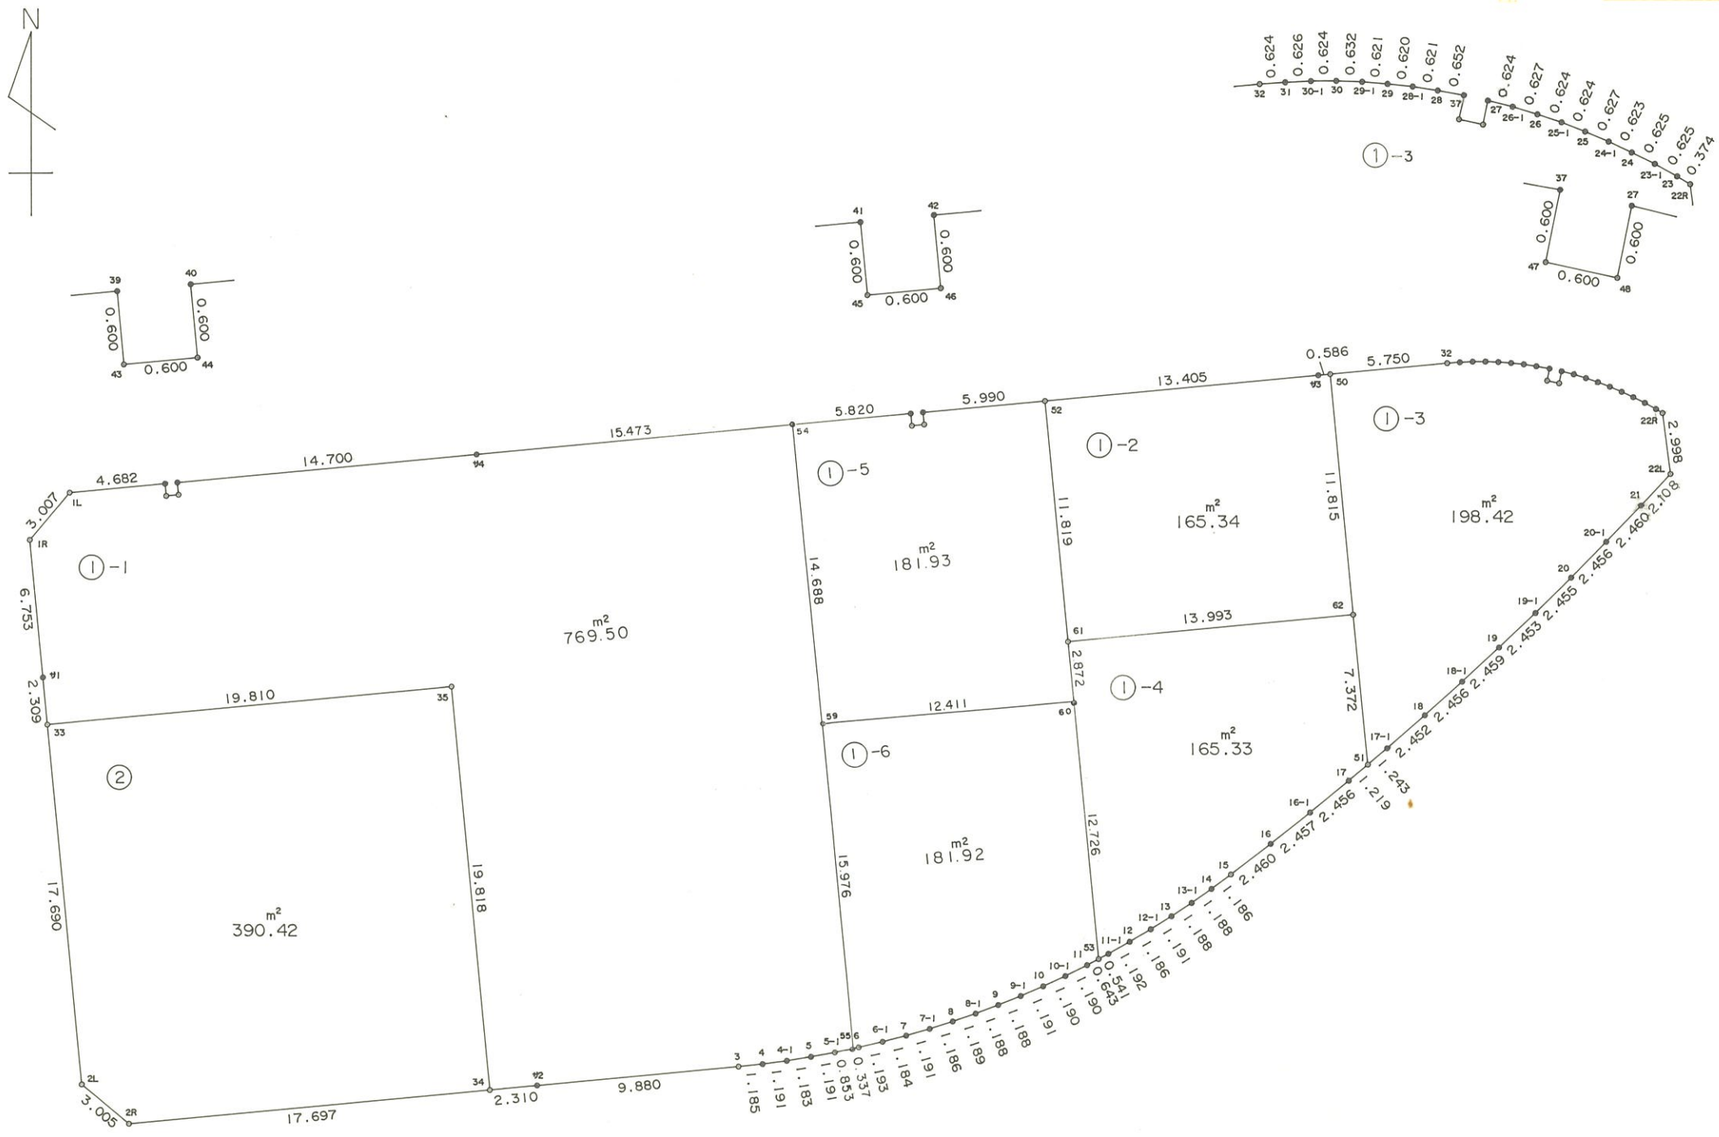

株式会社 中庭測量コンサルタント

面 積 計 算 書　　地番:23BL

測点	X	Y	DX	DY	距離	方向角	夾角	倍横距	倍面積
23-1L	-30281.573	22453.828	-2.309	-1.927	3.007	219-50-49	135-05-32	-1.927	4.449443
23-1R	-30283.882	22451.901	-6.725	0.616	6.753	174-45-59	134-55-10	-3.238	21.775550
23-ｻ1	-30290.607	22452.517	-2.299	0.211	2.309	174-45-22	179-59-23	-2.411	5.542889
23-33	-30292.906	22452.728	-17.616	1.613	17.690	174-46-06	180-00-44	-0.587	10.340592
23-2L	-30310.522	22454.341	-1.924	2.308	3.005	129-48-55	135-02-49	3.334	-6.414616
23-2R	-30312.446	22456.649	1.616	17.623	17.697	84-45-39	134-56-44	23.265	37.596240
23-34	-30310.830	22474.272	0.211	2.300	2.310	84-45-30	179-59-51	43.188	9.112668
23-ｻ2	-30310.619	22476.572	0.902	9.839	9.880	84-45-43	180-00-13	55.327	49.904954
23-3	-30309.717	22486.411	0.118	1.179	1.185	84-17-05	179-31-22	66.345	7.828710
23-4	-30309.599	22487.590	0.153	1.181	1.191	82-37-06	178-20-01	68.705	10.511865
23-4-1	-30309.446	22488.771	0.190	1.168	1.183	80-45-38	178-08-32	71.054	13.500260
23-5	-30309.256	22489.939	0.211	1.172	1.191	79-47-39	179-02-01	73.394	15.486134
23-5-1	-30309.045	22491.111	0.176	0.835	0.853	78-05-51	178-18-12	75.401	13.270576
23-55	-30308.869	22491.946	0.069	0.330	0.337	78-11-24	180-05-33	76.566	5.283054
23-6	-30308.800	22492.276	0.264	1.163	1.193	77-12-38	179-01-14	78.059	20.607576
23-6-1	-30308.536	22493.439	0.301	1.145	1.184	75-16-16	178-03-38	80.367	24.190467
23-7	-30308.235	22494.584	0.329	1.145	1.191	73-58-07	178-41-51	82.657	27.194153
23-7-1	-30307.906	22495.729	0.362	1.129	1.186	72-13-20	178-15-13	84.931	30.745022
23-8	-30307.544	22496.858	0.385	1.125	1.189	71-06-28	178-53-08	87.185	33.566225
23-8-1	-30307.159	22497.983	0.419	1.112	1.188	69-21-13	178-14-45	89.422	37.467818
23-9	-30306.740	22499.095	0.439	1.104	1.188	68-18-54	178-57-41	91.638	40.229082
23-9-1	-30306.301	22500.199	0.475	1.092	1.191	66-29-31	178-10-37	93.834	44.571150
23-10	-30305.826	22501.291	0.497	1.081	1.190	65-18-32	178-49-01	96.007	47.715479
23-10-1	-30305.329	22502.372	0.528	1.066	1.190	63-39-01	178-20-29	98.154	51.825312

面 積 計 算 書　　地番:23BL

測点	X	Y	DX	DY	距離	方向角	夾角	倍横距	倍面積
23-11	-30304.801	22503.438	0.299	0.569	0.643	62-16-44	178-37-43	99.789	29.836911
23-53	-30304.502	22504.007	0.252	0.479	0.541	62-15-05	179-58-21	100.837	25.410924
23-11-1	-30304.250	22504.486	0.584	1.039	1.192	60-39-38	178-24-33	102.355	59.775320
23-12	-30303.666	22505.525	0.604	1.021	1.186	59-23-33	178-43-55	104.415	63.066660
23-12-1	-30303.062	22506.546	0.634	1.008	1.191	57-49-53	178-26-20	106.444	67.485496
23-13	-30302.428	22507.554	0.652	0.993	1.188	56-42-41	178-52-48	108.445	70.706140
23-13-1	-30301.776	22508.547	0.685	0.971	1.188	54-47-55	178-05-14	110.409	75.630165
23-14	-30301.091	22509.518	0.703	0.955	1.186	53-38-32	178-50-37	112.335	78.971505
23-15	-30300.388	22510.473	1.496	1.953	2.460	52-32-52	178-54-20	115.243	172.403528
23-16	-30298.892	22512.426	1.525	1.926	2.457	51-37-41	179-04-49	119.122	181.661050
23-16-1	-30297.367	22514.352	1.552	1.903	2.456	50-48-03	179-10-22	122.951	190.819952
23-17	-30295.815	22516.255	0.786	0.932	1.219	49-51-27	179-03-24	125.786	98.867796
23-51	-30295.029	22517.187	0.801	0.950	1.243	49-51-50	180-00-23	127.668	102.262068
23-17-1	-30294.228	22518.137	1.611	1.849	2.452	48-56-06	179-04-16	130.467	210.182337
23-18	-30292.617	22519.986	1.632	1.835	2.456	48-21-03	179-24-57	134.151	218.934432
23-18-1	-30290.985	22521.821	1.666	1.808	2.459	47-20-26	178-59-23	137.794	229.564804
23-19	-30289.319	22523.629	1.687	1.781	2.453	46-33-09	179-12-43	141.383	238.513121
23-19-1	-30287.632	22525.410	1.718	1.754	2.455	45-35-39	179-02-30	144.918	248.969124
23-20	-30285.914	22527.164	1.742	1.732	2.456	44-50-06	179-14-27	148.404	258.519768
23-20-1	-30284.172	22528.896	1.773	1.705	2.460	43-52-48	179-02-42	151.841	269.214093
23-21	-30282.399	22530.601	1.543	1.436	2.108	42-56-35	179-03-47	154.982	239.137226
23-22L	-30280.856	22532.037	2.974	-0.375	2.998	352-48-48	129-52-13	156.043	464.071882
23-22R	-30277.882	22531.662	0.194	-0.320	0.374	301-13-35	128-24-47	155.348	30.137512
23-23	-30277.688	22531.342	0.309	-0.543	0.625	299-38-33	178-24-58	154.485	47.735865

面 積 計 算 書　　地番:23BL

測点	X	Y	DX	DY	距離	方向角	夾角	倍横距	倍面積
23-23-1	-30277.379	22530.799	0.282	-0.558	0.625	296-48-39	177-10-06	153.384	43.254288
23-24	-30277.097	22530.241	0.269	-0.562	0.623	295-34-41	178-46-02	152.264	40.959016
23-24-1	-30276.828	22529.679	0.247	-0.576	0.627	293-12-38	177-37-57	151.126	37.328122
23-25	-30276.581	22529.103	0.229	-0.580	0.624	291-32-44	178-20-06	149.970	34.343130
23-25-1	-30276.352	22528.523	0.199	-0.591	0.624	288-36-33	177-03-49	148.799	29.611001
23-26	-30276.153	22527.932	0.187	-0.598	0.627	287-21-54	178-45-21	147.610	27.603070
23-26-1	-30275.966	22527.334	0.152	-0.605	0.624	284-06-11	176-44-17	146.407	22.253864
23-27	-30275.814	22526.729	-0.588	-0.119	0.600	191-26-28	87-20-17	145.683	-85.661604
23-48	-30276.402	22526.610	0.131	-0.586	0.600	282-36-05	271-09-37	144.978	18.992118
23-47	-30276.271	22526.024	0.588	0.120	0.600	11-32-05	268-56-00	144.512	84.973056
23-37	-30275.683	22526.144	0.119	-0.641	0.652	280-31-01	88-58-56	143.991	17.134929
23-28	-30275.564	22525.503	0.098	-0.613	0.621	279-04-59	178-33-58	142.737	13.988226
23-28-1	-30275.466	22524.890	0.066	-0.616	0.620	276-06-56	177-01-57	141.508	9.339528
23-29	-30275.400	22524.274	0.051	-0.619	0.621	274-42-36	178-35-40	140.273	7.153923
23-29-1	-30275.349	22523.655	0.024	-0.632	0.632	272-10-29	177-27-53	139.022	3.336528
23-30	-30275.325	22523.023	-0.003	-0.624	0.624	269-43-28	177-32-59	137.766	-0.413298
23-30-1	-30275.328	22522.399	-0.027	-0.625	0.626	267-31-35	177-48-07	136.517	-3.685959
23-31	-30275.355	22521.774	-0.043	-0.623	0.624	266-03-06	178-31-31	135.269	-5.816567
23-32	-30275.398	22521.151	-0.525	-5.726	5.750	264-45-41	178-42-35	128.920	-67.683000
23-50	-30275.923	22515.425	-0.054	-0.584	0.586	264-43-02	179-57-21	122.610	-6.620940
23-ｻ3	-30275.977	22514.841	-1.224	-13.349	13.405	264-45-40	180-02-38	108.677	-133.020648
23-52	-30277.201	22501.492	-0.547	-5.965	5.990	264-45-38	179-59-58	89.363	-48.881561
23-42	-30277.748	22495.527	-0.597	0.055	0.600	174-44-11	89-58-33	83.453	-49.821441
23-46	-30278.345	22495.582	-0.055	-0.597	0.600	264-44-11	270-00-00	82.911	-4.560105

面 積 計 算 書　　地番:23BL

測点	X	Y	DX	DY	距離	方向角	夾角	倍横距	倍面積
23-45	-30278.400	22494.985	0.597	-0.055	0.600	354-44-11	270-00-00	82.259	49.108623
23-41	-30277.803	22494.930	-0.531	-5.796	5.820	264-45-56	90-01-45	76.408	-40.572648
23-54	-30278.334	22489.134	-1.413	-15.408	15.473	264-45-37	179-59-41	55.204	-78.003252
23-ｻ4	-30279.747	22473.726	-1.343	-14.639	14.700	264-45-30	179-59-53	25.157	-33.785851
23-40	-30281.090	22459.087	-0.597	0.055	0.600	174-44-11	89-58-41	10.573	-6.312081
23-44	-30281.687	22459.142	-0.055	-0.597	0.600	264-44-11	270-00-00	10.031	-0.551705
23-43	-30281.742	22458.545	0.597	-0.055	0.600	354-44-11	270-00-00	9.379	5.599263
23-39	-30281.145	22458.490	-0.428	-4.662	4.682	264-45-17	90-01-06	4.662	-1.995336
合計					203.127		14040-00-00		4105.770971
								1／2	2052.8854855
								面積	2052.8854855

面 積 計 算 書　　地番:23BL1-1

測点	X	Y	DX	DY	距離	方向角	夾角	倍横距	倍面積
23-1L	-30281.573	22453.828	-2.309	-1.927	3.007	219-50-49	135-05-32	-1.927	4.449443
23-1R	-30283.882	22451.901	-6.725	0.616	6.753	174-45-59	134-55-10	-3.238	21.775550
23-ｻ1	-30290.607	22452.517	-2.299	0.211	2.309	174-45-22	179-59-23	-2.411	5.542889
23-33	-30292.906	22452.728	1.811	19.727	19.810	84-45-17	89-59-55	17.527	31.741397
23-35	-30291.095	22472.455	-19.735	1.817	19.818	174-44-23	269-59-06	39.071	-771.066185
23-34	-30310.830	22474.272	0.211	2.300	2.310	84-45-30	90-01-07	43.188	9.112668
23-ｻ2	-30310.619	22476.572	0.902	9.839	9.880	84-45-43	180-00-13	55.327	49.904954
23-3	-30309.717	22486.411	0.118	1.179	1.185	84-17-05	179-31-22	66.345	7.828710
23-4	-30309.599	22487.590	0.153	1.181	1.191	82-37-06	178-20-01	68.705	10.511865
23-4-1	-30309.446	22488.771	0.190	1.168	1.183	80-45-38	178-08-32	71.054	13.500260
23-5	-30309.256	22489.939	0.211	1.172	1.191	79-47-39	179-02-01	73.394	15.486134
23-5-1	-30309.045	22491.111	0.176	0.835	0.853	78-05-51	178-18-12	75.401	13.270576
23-55	-30308.869	22491.946	15.909	-1.465	15.976	354-44-19	96-38-28	74.771	1189.531839
23-59	-30292.960	22490.481	14.626	-1.347	14.688	354-44-17	179-59-58	71.959	1052.472334
23-54	-30278.334	22489.134	-1.413	-15.408	15.473	264-45-37	90-01-20	55.204	-78.003252
23-ｻ4	-30279.747	22473.726	-1.343	-14.639	14.700	264-45-30	179-59-53	25.157	-33.785851
23-40	-30281.090	22459.087	-0.597	0.055	0.600	174-44-11	89-58-41	10.573	-6.312081
23-44	-30281.687	22459.142	-0.055	-0.597	0.600	264-44-11	270-00-00	10.031	-0.551705
23-43	-30281.742	22458.545	0.597	-0.055	0.600	354-44-11	270-00-00	9.379	5.599263
23-39	-30281.145	22458.490	-0.428	-4.662	4.682	264-45-17	90-01-06	4.662	-1.995336
合計					136.809		3240-00-00		1539.013472
								1／2	769.506736
								面積	769.506736

面 積 計 算 書

地番:23BL1-2

測点	X	Y	DX	DY	距離	方向角	夾角	倍横距	倍面積
23-52	-30277.201	22501.492	-11.769	1.084	11.819	174-44-15	89-58-35	1.084	-12.757596
23-61	-30288.970	22502.576	1.282	13.934	13.993	84-44-36	90-00-21	16.102	20.642764
23-62	-30287.688	22516.510	11.765	-1.085	11.815	354-43-51	89-59-15	28.951	340.608515
23-50	-30275.923	22515.425	-0.054	-0.584	0.586	264-43-02	89-59-11	27.282	-1.473228
23-#3	-30275.977	22514.841	-1.224	-13.349	13.405	264-45-40	180-02-38	13.349	-16.339176
合計					51.618		540-00-00		330.681279
								1／2	165.3406395
								面積	165.3406395

面 積 計 算 書　　地番:23BL1-3

測点	X	Y	DX	DY	距離	方向角	夾角	倍横距	倍面積
23-50	-30275.923	22515.425	-11.765	1.085	11.815	174-43-51	89-58-10	1.085	-12.765025
23-62	-30287.688	22516.510	-7.341	0.677	7.372	174-43-52	180-00-01	2.847	-20.899827
23-51	-30295.029	22517.187	0.801	0.950	1.243	49-51-50	55-07-58	4.474	3.583674
23-17-1	-30294.228	22518.137	1.611	1.849	2.452	48-56-06	179-04-16	7.273	11.716803
23-18	-30292.617	22519.986	1.632	1.835	2.456	48-21-03	179-24-57	10.957	17.881824
23-18-1	-30290.985	22521.821	1.666	1.808	2.459	47-20-26	178-59-23	14.600	24.323600
23-19	-30289.319	22523.629	1.687	1.781	2.453	46-33-09	179-12-43	18.189	30.684843
23-19-1	-30287.632	22525.410	1.718	1.754	2.455	45-35-39	179-02-30	21.724	37.321832
23-20	-30285.914	22527.164	1.742	1.732	2.456	44-50-06	179-14-27	25.210	43.915820
23-20-1	-30284.172	22528.896	1.773	1.705	2.460	43-52-48	179-02-42	28.647	50.791131
23-21	-30282.399	22530.601	1.543	1.436	2.108	42-56-35	179-03-47	31.788	49.048884
23-22L	-30280.856	22532.037	2.974	-0.375	2.998	352-48-48	129-52-13	32.849	97.692926
23-22R	-30277.882	22531.662	0.194	-0.320	0.374	301-13-35	128-24-47	32.154	6.237876
23-23	-30277.688	22531.342	0.309	-0.543	0.625	299-38-33	178-24-58	31.291	9.668919
23-23-1	-30277.379	22530.799	0.282	-0.558	0.625	296-48-39	177-10-06	30.190	8.513580
23-24	-30277.097	22530.241	0.269	-0.562	0.623	295-34-41	178-46-02	29.070	7.819830
23-24-1	-30276.828	22529.679	0.247	-0.576	0.627	293-12-38	177-37-57	27.932	6.899204
23-25	-30276.581	22529.103	0.229	-0.580	0.624	291-32-44	178-20-06	26.776	6.131704
23-25-1	-30276.352	22528.523	0.199	-0.591	0.624	288-36-33	177-03-49	25.605	5.095395
23-26	-30276.153	22527.932	0.187	-0.598	0.627	287-21-54	178-45-21	24.416	4.565792
23-26-1	-30275.966	22527.334	0.152	-0.605	0.624	284-06-11	176-44-17	23.213	3.528376
23-27	-30275.814	22526.729	-0.588	-0.119	0.600	191-26-28	87-20-17	22.489	-13.223532
23-48	-30276.402	22526.610	0.131	-0.586	0.600	282-36-05	271-09-37	21.784	2.853704

面 積 計 算 書　　地番:23BL1-3

測点	X	Y	DX	DY	距離	方向角	夾角	倍横距	倍面積
23-47	-30276.271	22526.024	0.588	0.120	0.600	11-32-05	268-56-00	21.318	12.534984
23-37	-30275.683	22526.144	0.119	-0.641	0.652	280-31-01	88-58-56	20.797	2.474843
23-28	-30275.564	22525.503	0.098	-0.613	0.621	279-04-59	178-33-58	19.543	1.915214
23-28-1	-30275.466	22524.890	0.066	-0.616	0.620	276-06-56	177-01-57	18.314	1.208724
23-29	-30275.400	22524.274	0.051	-0.619	0.621	274-42-36	178-35-40	17.079	0.871029
23-29-1	-30275.349	22523.655	0.024	-0.632	0.632	272-10-29	177-27-53	15.828	0.379872
23-30	-30275.325	22523.023	-0.003	-0.624	0.624	269-43-28	177-32-59	14.572	-0.043716
23-30-1	-30275.328	22522.399	-0.027	-0.625	0.626	267-31-35	177-48-07	13.323	-0.359721
23-31	-30275.355	22521.774	-0.043	-0.623	0.624	266-03-06	178-31-31	12.075	-0.519225
23-32	-30275.398	22521.151	-0.525	-5.726	5.750	264-45-41	178-42-35	5.726	-3.006150
合計					60.670		5580-00-00		396.843187
								1／2	198.4215935
								面積	198.4215935

面 積 計 算 書　　地番:23BL1-4

測点	X	Y	DX	DY	距離	方向角	夾角	倍横距	倍面積
23-61	-30288.970	22502.576	-2.860	0.264	2.872	174-43-34	89-58-58	0.264	-0.755040
23-60	-30291.830	22502.840	-12.672	1.167	12.726	174-44-18	180-00-44	1.695	-21.479040
23-53	-30304.502	22504.007	0.252	0.479	0.541	62-15-05	67-30-47	3.341	0.841932
23-11-1	-30304.250	22504.486	0.584	1.039	1.192	60-39-38	178-24-33	4.859	2.837656
23-12	-30303.666	22505.525	0.604	1.021	1.186	59-23-33	178-43-55	6.919	4.179076
23-12-1	-30303.062	22506.546	0.634	1.008	1.191	57-49-53	178-26-20	8.948	5.673032
23-13	-30302.428	22507.554	0.652	0.993	1.188	56-42-41	178-52-48	10.949	7.138748
23-13-1	-30301.776	22508.547	0.685	0.971	1.188	54-47-55	178-05-14	12.913	8.845405
23-14	-30301.091	22509.518	0.703	0.955	1.186	53-38-32	178-50-37	14.839	10.431817
23-15	-30300.388	22510.473	1.496	1.953	2.460	52-32-52	178-54-20	17.747	26.549512
23-16	-30298.892	22512.426	1.525	1.926	2.457	51-37-41	179-04-49	21.626	32.979650
23-16-1	-30297.367	22514.352	1.552	1.903	2.456	50-48-03	179-10-22	25.455	39.506160
23-17	-30295.815	22516.255	0.786	0.932	1.219	49-51-27	179-03-24	28.290	22.235940
23-51	-30295.029	22517.187	7.341	-0.677	7.372	354-43-52	124-52-25	28.545	209.548845
23-62	-30287.688	22516.510	-1.282	-13.934	13.993	264-44-36	90-00-44	13.934	-17.863388
合計					53.227		2340-00-00		330.670305
								1／2	165.3351525
								面積	165.3351525

面 積 計 算 書　　地番:23BL1-5

測点	X	Y	DX	DY	距離	方向角	夾角	倍横距	倍面積
23-54	-30278.334	22489.134	-14.626	1.347	14.688	174-44-17	89-58-21	1.347	-19.701222
23-59	-30292.960	22490.481	1.130	12.359	12.411	84-46-33	90-02-16	15.053	17.009890
23-60	-30291.830	22502.840	2.860	-0.264	2.872	354-43-34	89-57-01	27.148	77.643280
23-61	-30288.970	22502.576	11.769	-1.084	11.819	354-44-15	180-00-41	25.800	303.640200
23-52	-30277.201	22501.492	-0.547	-5.965	5.990	264-45-38	90-01-23	18.751	-10.256797
23-42	-30277.748	22495.527	-0.597	0.055	0.600	174-44-11	89-58-33	12.841	-7.666077
23-46	-30278.345	22495.582	-0.055	-0.597	0.600	264-44-11	270-00-00	12.299	-0.676445
23-45	-30278.400	22494.985	0.597	-0.055	0.600	354-44-11	270-00-00	11.647	6.953259
23-41	-30277.803	22494.930	-0.531	-5.796	5.820	264-45-56	90-01-45	5.796	-3.077676
合計					55.400		1260-00-00		363.868412
								1／2	181.934206
								面積	181.934206

面積計算書

地番:23BL1-6

測点	X	Y	DX	DY	距離	方向角	夾角	倍横距	倍面積
23-59	-30292.960	22490.481	-15.909	1.465	15.976	174-44-19	89-57-46	1.465	-23.306685
23-55	-30308.869	22491.946	0.069	0.330	0.337	78-11-24	83-27-05	3.260	0.224940
23-6	-30308.800	22492.276	0.264	1.163	1.193	77-12-38	179-01-14	4.753	1.254792
23-6-1	-30308.536	22493.439	0.301	1.145	1.184	75-16-16	178-03-38	7.061	2.125361
23-7	-30308.235	22494.584	0.329	1.145	1.191	73-58-07	178-41-51	9.351	3.076479
23-7-1	-30307.906	22495.729	0.362	1.129	1.186	72-13-20	178-15-13	11.625	4.208250
23-8	-30307.544	22496.858	0.385	1.125	1.189	71-06-28	178-53-08	13.879	5.343415
23-8-1	-30307.159	22497.983	0.419	1.112	1.188	69-21-13	178-14-45	16.116	6.752604
23-9	-30306.740	22499.095	0.439	1.104	1.188	68-18-54	178-57-41	18.332	8.047748
23-9-1	-30306.301	22500.199	0.475	1.092	1.191	66-29-31	178-10-37	20.528	9.750800
23-10	-30305.826	22501.291	0.497	1.081	1.190	65-18-32	178-49-01	22.701	11.282397
23-10-1	-30305.329	22502.372	0.528	1.066	1.190	63-39-01	178-20-29	24.848	13.119744
23-11	-30304.801	22503.438	0.299	0.569	0.643	62-16-44	178-37-43	26.483	7.918417
23-53	-30304.502	22504.007	12.672	-1.167	12.726	354-44-18	112-27-34	25.885	328.014720
23-60	-30291.830	22502.840	-1.130	-12.359	12.411	264-46-33	90-02-15	12.359	-13.965670
合計					53.983		2340-00-00		363.847312
								1／2	181.923656
								面積	181.923656

面　積　計　算　書　　地番:23BL-2

測点	X	Y	DX	DY	距離	方向角	夾角	倍横距	倍面積
23-33	-30292.906	22452.728	-17.616	1.613	17.690	174-46-06	90-00-49	1.613	-28.414608
23-2L	-30310.522	22454.341	-1.924	2.308	3.005	129-48-55	135-02-49	5.534	-10.647416
23-2R	-30312.446	22456.649	1.616	17.623	17.697	84-45-39	134-56-44	25.465	41.151440
23-34	-30310.830	22474.272	19.735	-1.817	19.818	354-44-23	89-58-44	41.271	814.483185
23-35	-30291.095	22472.455	-1.811	-19.727	19.810	264-45-17	90-00-54	19.727	-35.725597
合計					78.020		540-00-00		780.847004
								1／2	390.423502
								面積	390.423502
								面積小計	2052.8854855