
画 地 原 子 一 覧 表 用 紙 （No.24BL）

略　　図（1/500）

計算面積＝ 2824.62 ㎡
街区面積＝ 2824.72 ㎡
差　　＝ −0.10 ㎡

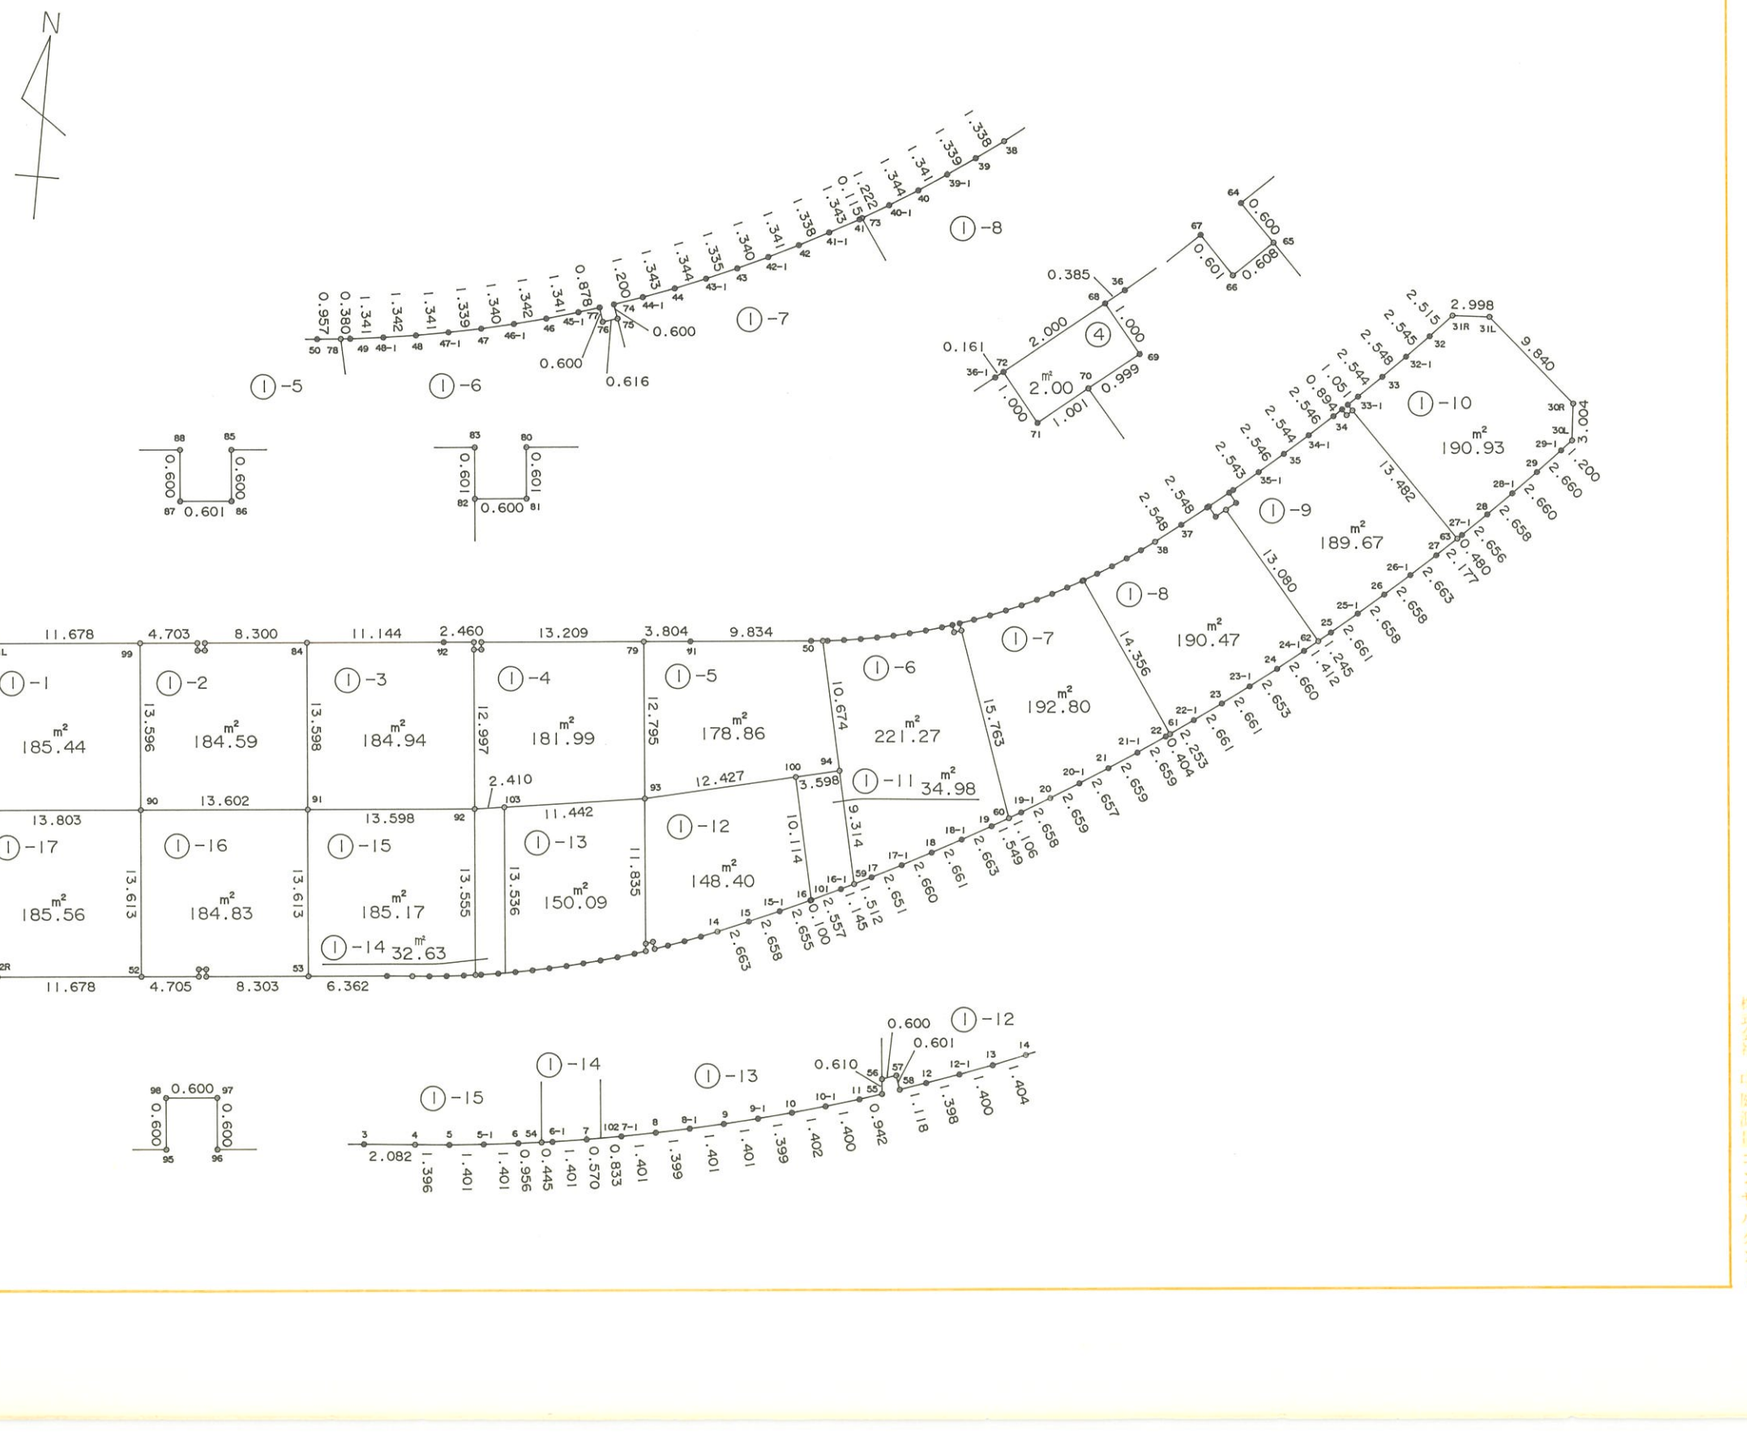

株式会社 中庭測量コンサルタント

面 積 計 算 書　　地番:24BL

測点	X	Y	DX	DY	距離	方向角	夾角	倍横距	倍面積
24-1L	-30321.757	22420.913	-2.311	-1.920	3.005	219-43-12	134-58-02	-1.920	4.437120
24-1R	-30324.068	22418.993	-11.428	1.050	11.476	174-45-02	135-01-50	-2.790	31.884120
24-51	-30335.496	22420.043	-11.437	1.050	11.485	174-45-16	180-00-14	-0.690	7.891530
24-2L	-30346.933	22421.093	-1.917	2.306	2.999	129-44-13	134-58-57	2.666	-5.110722
24-2R	-30348.850	22423.399	1.066	11.629	11.678	84-45-45	135-01-32	16.601	17.696666
24-52	-30347.784	22435.028	0.429	4.685	4.705	84-46-05	180-00-20	32.915	14.120535
24-95	-30347.355	22439.713	0.597	-0.055	0.600	354-44-11	89-58-06	37.545	22.414365
24-98	-30346.758	22439.658	0.055	0.597	0.600	84-44-11	270-00-00	38.087	2.094785
24-97	-30346.703	22440.255	-0.597	0.055	0.600	174-44-11	270-00-00	38.739	-23.127183
24-96	-30347.300	22440.310	0.758	8.268	8.303	84-45-43	90-01-32	47.062	35.672996
24-53	-30346.542	22448.578	0.580	6.336	6.362	84-46-11	180-00-28	61.666	35.766280
24-3	-30345.962	22454.914	0.169	2.075	2.082	85-20-38	180-34-27	70.077	11.843013
24-4	-30345.793	22456.989	0.115	1.391	1.396	85-16-26	179-55-48	73.543	8.457445
24-5	-30345.678	22458.380	0.141	1.394	1.401	84-13-27	178-57-01	76.328	10.762248
24-5-1	-30345.537	22459.774	0.168	1.391	1.401	83-06-48	178-53-21	79.113	13.290984
24-6	-30345.369	22461.165	0.128	0.947	0.956	82-18-08	179-11-20	81.451	10.425728
24-54	-30345.241	22462.112	0.060	0.441	0.445	82-15-08	179-57-00	82.839	4.970340
24-6-1	-30345.181	22462.553	0.218	1.384	1.401	81-02-55	178-47-47	84.664	18.456752
24-7	-30344.963	22463.937	0.100	0.561	0.570	79-53-35	178-50-40	86.609	8.660900
24-102	-30344.863	22464.498	0.146	0.820	0.833	79-54-16	180-00-41	87.990	12.846540
24-7-1	-30344.717	22465.318	0.269	1.375	1.401	78-55-50	179-01-34	90.185	24.259765
24-8	-30344.448	22466.693	0.288	1.369	1.399	78-07-11	179-11-21	92.929	26.763552
24-8-1	-30344.160	22468.062	0.310	1.366	1.401	77-12-50	179-05-39	95.664	29.655840
24-9	-30343.850	22469.428	0.335	1.360	1.401	76-09-44	178-56-54	98.390	32.960650

面 積 計 算 書　　地番:24BL

測点	X	Y	DX	DY	距離	方向角	夾角	倍横距	倍面積
24-9-1	-30343.515	22470.788	0.357	1.353	1.399	75-13-08	179-03-24	101.103	36.093771
24-10	-30343.158	22472.141	0.383	1.349	1.402	74-09-00	178-55-52	103.805	39.757315
24-10-1	-30342.775	22473.490	0.404	1.340	1.400	73-13-20	179-04-20	106.494	43.023576
24-11	-30342.371	22474.830	0.301	0.893	0.942	71-22-22	178-09-02	108.727	32.726827
24-55	-30342.070	22475.723	0.607	-0.056	0.610	354-43-44	103-21-22	109.564	66.505348
24-56	-30341.463	22475.667	0.200	0.566	0.600	70-32-20	255-48-36	110.074	22.014800
24-57	-30341.263	22476.233	-0.569	0.192	0.601	161-21-14	270-48-54	110.832	-63.063408
24-58	-30341.832	22476.425	0.368	1.056	1.118	70-47-14	89-26-00	112.080	41.245440
24-12	-30341.464	22477.481	0.468	1.317	1.398	70-26-14	179-39-00	114.453	53.564004
24-12-1	-30340.996	22478.798	0.495	1.310	1.400	69-18-01	178-51-47	117.080	57.954600
24-13	-30340.501	22480.108	0.527	1.301	1.404	67-56-54	178-38-53	119.691	63.077157
24-14	-30339.974	22481.409	1.038	2.452	2.663	67-03-21	179-06-27	123.444	128.134872
24-15	-30338.936	22483.861	1.060	2.437	2.658	66-29-34	179-26-13	128.333	136.032980
24-15-1	-30337.876	22486.298	1.095	2.419	2.655	65-38-43	179-09-09	133.189	145.841955
24-16	-30336.781	22488.717	0.043	0.090	0.100	64-27-45	178-49-02	135.698	5.835014
24-101	-30336.738	22488.807	1.097	2.310	2.557	64-35-50	180-08-05	138.098	151.493506
24-16-1	-30335.641	22491.117	0.505	1.028	1.145	63-50-16	179-14-26	141.436	71.425180
24-59	-30335.136	22492.145	0.666	1.357	1.512	63-51-31	180-01-15	143.821	95.784786
24-17	-30334.470	22493.502	1.199	2.364	2.651	63-06-23	179-14-52	147.542	176.902858
24-17-1	-30333.271	22495.866	1.242	2.352	2.660	62-09-48	179-03-25	152.258	189.104436
24-18	-30332.029	22498.218	1.269	2.339	2.661	61-31-06	179-21-18	156.949	199.168281
24-18-1	-30330.760	22500.557	1.305	2.321	2.663	60-39-10	179-08-04	161.609	210.899745
24-19	-30329.455	22502.878	0.779	1.339	1.549	59-48-36	179-09-26	165.269	128.744551
24-60	-30328.676	22504.217	0.557	0.956	1.106	59-46-24	179-57-48	167.564	93.333148

面 積 計 算 書　　地番:24BL

測点	X	Y	DX	DY	距離	方向角	夾角	倍横距	倍面積
24-19-1	-30328.119	22505.173	1.374	2.275	2.658	58-52-12	179-05-48	170.795	234.672330
24-20	-30326.745	22507.448	1.400	2.261	2.659	58-14-04	179-21-52	175.331	245.463400
24-20-1	-30325.345	22509.709	1.437	2.235	2.657	57-15-39	179-01-35	179.827	258.411399
24-21	-30323.908	22511.944	1.465	2.219	2.659	56-34-01	179-18-22	184.281	269.971665
24-21-1	-30322.443	22514.163	1.501	2.195	2.659	55-38-05	179-04-04	188.695	283.231195
24-22	-30320.942	22516.358	0.233	0.330	0.404	54-46-32	179-08-27	191.220	44.554260
24-61	-30320.709	22516.688	1.299	1.841	2.253	54-47-36	180-01-04	193.391	251.214909
24-22-1	-30319.410	22518.529	1.563	2.153	2.661	54-01-18	179-13-42	197.385	308.512755
24-23	-30317.847	22520.682	1.593	2.131	2.661	53-13-14	179-11-56	201.669	321.258717
24-23-1	-30316.254	22522.813	1.617	2.103	2.653	52-26-36	179-13-22	205.903	332.945151
24-24	-30314.637	22524.916	1.654	2.083	2.660	51-32-56	179-06-20	210.089	347.487206
24-24-1	-30312.983	22526.999	0.892	1.094	1.412	50-48-28	179-15-32	213.266	190.233272
24-62	-30312.091	22528.093	0.786	0.965	1.245	50-50-13	180-01-45	215.325	169.245450
24-25	-30311.305	22529.058	1.712	2.037	2.661	49-57-16	179-07-03	218.327	373.775824
24-25-1	-30309.593	22531.095	1.742	2.008	2.658	49-03-27	179-06-11	222.372	387.372024
24-26	-30307.851	22533.103	1.770	1.983	2.658	48-14-54	179-11-27	226.363	400.662510
24-26-1	-30306.081	22535.086	1.799	1.963	2.663	47-29-46	179-14-52	230.309	414.325891
24-27	-30304.282	22537.049	1.494	1.583	2.177	46-39-24	179-09-38	233.855	349.379370
24-63	-30302.788	22538.632	0.329	0.349	0.480	46-41-23	180-01-59	235.787	77.573923
24-27-1	-30302.459	22538.981	1.851	1.905	2.656	45-49-25	179-08-02	238.041	440.613891
24-28	-30300.608	22540.886	1.876	1.883	2.658	45-06-24	179-16-59	241.829	453.671204
24-28-1	-30298.732	22542.769	1.907	1.855	2.660	44-12-29	179-06-05	245.567	468.296269
24-29	-30296.825	22544.624	1.942	1.818	2.660	43-06-40	178-54-11	249.240	484.024080
24-29-1	-30294.883	22546.442	0.884	0.812	1.200	42-34-09	179-27-29	251.870	222.653080

面 積 計 算 書　　地番:24BL

測点	X	Y	DX	DY	距離	方向角	夾角	倍横距	倍面積
24-30L	-30293.999	22547.254	2.999	-0.169	3.004	356-46-29	134-12-20	252.513	757.286487
24-30R	-30291.000	22547.085	6.459	-7.424	9.840	311-01-26	134-14-57	244.920	1581.938280
24-31L	-30284.541	22539.661	-0.154	-2.994	2.998	267-03-20	136-01-54	234.502	-36.113308
24-31R	-30284.695	22536.667	-1.850	-1.704	2.515	222-38-51	135-35-31	229.804	-425.137400
24-32	-30286.545	22534.963	-1.833	-1.766	2.545	223-56-01	181-17-10	226.334	-414.870222
24-32-1	-30288.378	22533.197	-1.809	-1.794	2.548	224-45-41	180-49-40	222.774	-402.998166
24-33	-30290.187	22531.403	-1.775	-1.822	2.544	225-44-55	180-59-14	219.158	-389.005450
24-33-1	-30291.962	22529.581	-0.725	-0.761	1.051	226-23-16	180-38-21	216.575	-157.016875
24-64	-30292.687	22528.820	-0.430	0.418	0.600	135-48-39	89-25-23	216.232	-92.979760
24-65	-30293.117	22529.238	-0.420	-0.439	0.608	226-16-02	270-27-23	216.211	-90.808620
24-66	-30293.537	22528.799	0.436	-0.414	0.601	316-28-57	270-12-55	215.358	93.896088
24-67	-30293.101	22528.385	-0.616	-0.648	0.894	226-27-01	89-58-04	214.296	-132.006336
24-34	-30293.717	22527.737	-1.723	-1.874	2.546	227-24-14	180-57-13	211.774	-364.886602
24-34-1	-30295.440	22525.863	-1.694	-1.898	2.544	228-15-02	180-50-48	208.002	-352.355388
24-35	-30297.134	22523.965	-1.671	-1.921	2.546	228-58-53	180-43-51	204.183	-341.189793
24-35-1	-30298.805	22522.044	-1.641	-1.943	2.543	229-49-00	180-50-07	200.319	-328.723479
24-36	-30300.446	22520.101	-0.243	-0.298	0.385	230-48-18	180-59-18	198.078	-48.132954
24-68	-30300.689	22519.803	-1.260	-1.553	2.000	230-56-47	180-08-29	196.227	-247.246020
24-72	-30301.949	22518.250	-0.101	-0.125	0.161	231-03-42	180-06-55	194.549	-19.649449
24-36-1	-30302.050	22518.125	-1.587	-1.994	2.548	231-29-03	180-25-21	192.430	-305.386410
24-37	-30303.637	22516.131	-1.556	-2.018	2.548	232-21-56	180-52-53	188.418	-293.178408
24-38	-30305.193	22514.113	-0.790	-1.080	1.338	233-48-55	181-26-59	185.320	-146.402800
24-39	-30305.983	22513.033	-0.766	-1.098	1.339	235-05-57	181-17-02	183.142	-140.286772
24-39-1	-30306.749	22511.935	-0.743	-1.116	1.341	236-20-44	181-14-47	180.928	-134.429504

面 積 計 算 書　　地番:24BL

測点	X	Y	DX	DY	距離	方向角	夾角	倍横距	倍面積
24-40	-30307.492	22510.819	-0.711	-1.140	1.344	238-02-56	181-42-12	178.672	-127.035792
24-40-1	-30308.203	22509.679	-0.626	-1.050	1.222	239-11-49	181-08-53	176.482	-110.477732
24-73	-30308.829	22508.629	-0.059	-0.099	0.115	239-12-24	180-00-35	175.333	-10.344647
24-41	-30308.888	22508.530	-0.644	-1.178	1.343	241-20-06	182-07-42	174.056	-112.092064
24-41-1	-30309.532	22507.352	-0.627	-1.182	1.338	242-03-22	180-43-16	171.696	-107.653392
24-42	-30310.159	22506.170	-0.590	-1.204	1.341	243-53-37	181-50-15	169.310	-99.892900
24-42-1	-30310.749	22504.966	-0.566	-1.215	1.340	245-01-19	181-07-42	166.891	-94.460306
24-43	-30311.315	22503.751	-0.528	-1.226	1.335	246-42-00	181-40-41	164.450	-86.829600
24-43-1	-30311.843	22502.525	-0.505	-1.246	1.344	247-56-15	181-14-15	161.978	-81.798890
24-44	-30312.348	22501.279	-0.468	-1.259	1.343	249-36-31	181-40-16	159.473	-74.633364
24-44-1	-30312.816	22500.020	-0.391	-1.135	1.200	250-59-29	181-22-58	157.079	-61.417889
24-74	-30313.207	22498.885	-0.567	0.195	0.600	161-01-16	90-01-47	156.139	-88.530813
24-75	-30313.774	22499.080	-0.189	-0.586	0.616	252-07-27	271-06-11	155.748	-29.436372
24-76	-30313.963	22498.494	0.572	-0.180	0.600	342-31-55	270-24-28	154.982	88.649704
24-77	-30313.391	22498.314	-0.266	-0.837	0.878	252-22-11	89-50-16	153.965	-40.954690
24-45-1	-30313.657	22497.477	-0.375	-1.288	1.341	253-46-02	181-23-51	151.840	-56.940000
24-46	-30314.032	22496.189	-0.337	-1.299	1.342	255-27-23	181-41-21	149.253	-50.298261
24-46-1	-30314.369	22494.890	-0.310	-1.304	1.340	256-37-38	181-10-15	146.650	-45.461500
24-47	-30314.679	22493.586	-0.266	-1.312	1.339	258-32-20	181-54-42	144.034	-38.313044
24-47-1	-30314.945	22492.274	-0.243	-1.319	1.341	259-33-41	181-01-21	141.403	-34.360929
24-48	-30315.188	22490.955	-0.202	-1.327	1.342	261-20-41	181-47-00	138.757	-28.028914
24-48-1	-30315.390	22489.628	-0.173	-1.330	1.341	262-35-20	181-14-39	136.100	-23.545300
24-49	-30315.563	22488.298	-0.037	-0.378	0.380	264-24-34	181-49-14	134.392	-4.972504
24-78	-30315.600	22487.920	-0.092	-0.953	0.957	264-29-09	180-04-35	133.061	-12.241612

面 積 計 算 書　　地番:24BL

測点	X	Y	DX	DY	距離	方向角	夾角	倍横距	倍面積
24-50	-30315.692	22486.967	-0.899	-9.793	9.834	264-45-18	180-16-09	122.315	-109.961185
24-ヤ1	-30316.591	22477.174	-0.348	-3.788	3.804	264-45-04	179-59-46	108.734	-37.839432
24-79	-30316.939	22473.386	-1.208	-13.154	13.209	264-45-11	180-00-07	91.792	-110.884736
24-80	-30318.147	22460.232	-0.598	0.055	0.601	174-44-42	89-59-31	78.693	-47.058414
24-81	-30318.745	22460.287	-0.055	-0.597	0.600	264-44-11	269-59-29	78.151	-4.298305
24-82	-30318.800	22459.690	0.598	-0.055	0.601	354-44-42	270-00-31	77.499	46.344402
24-83	-30318.202	22459.635	-0.225	-2.450	2.460	264-45-10	90-00-28	74.994	-16.873650
24-ヤ2	-30318.427	22457.185	-1.018	-11.097	11.144	264-45-31	180-00-21	61.447	-62.553046
24-84	-30319.445	22446.088	-0.759	-8.265	8.300	264-45-11	179-59-40	42.085	-31.942515
24-85	-30320.204	22437.823	-0.597	0.055	0.600	174-44-11	89-59-00	33.875	-20.223375
24-86	-30320.801	22437.878	-0.055	-0.598	0.601	264-44-42	270-00-31	33.332	-1.833260
24-87	-30320.856	22437.280	0.597	-0.055	0.600	354-44-11	269-59-29	32.679	19.509363
24-88	-30320.259	22437.225	-0.430	-4.683	4.703	264-45-13	90-01-02	27.941	-12.014630
24-99	-30320.689	22432.542	-1.068	-11.629	11.678	264-45-10	179-59-57	11.629	-12.419772
合計					318.130		23760-00-00		5649.442539
								1／2	2824.7212695
								面積	2824.7212695

面 積 計 算 書　　地番:24BL1-1

測点	X	Y	DX	DY	距離	方向角	夾角	倍横距	倍面積
24-1L	-30321.757	22420.913	-2.311	-1.920	3.005	219-43-12	134-58-02	-1.920	4.437120
24-1R	-30324.068	22418.993	-11.428	1.050	11.476	174-45-02	135-01-50	-2.790	31.884120
24-51	-30335.496	22420.043	1.268	13.745	13.803	84-43-45	89-58-43	12.005	15.222340
24-90	-30334.228	22433.788	13.539	-1.246	13.596	354-44-31	90-00-46	24.504	331.759656
24-99	-30320.689	22432.542	-1.068	-11.629	11.678	264-45-10	90-00-39	11.629	-12.419772
合計					53.558		540-00-00		370.883464
								1／2	185.441732
								面積	185.441732

面 積 計 算 書　　地番:24BL1-2

測点	X	Y	DX	DY	距離	方向角	夾角	倍横距	倍面積
24-99	-30320.689	22432.542	-13.539	1.246	13.596	174-44-31	89-59-18	1.246	-16.869594
24-90	-30334.228	22433.788	1.242	13.545	13.602	84-45-39	90-01-08	16.037	19.917954
24-91	-30332.986	22447.333	13.541	-1.245	13.598	354-44-49	89-59-10	28.337	383.711317
24-84	-30319.445	22446.088	-0.759	-8.265	8.300	264-45-11	90-00-22	18.827	-14.289693
24-85	-30320.204	22437.823	-0.597	0.055	0.600	174-44-11	89-59-00	10.617	-6.338349
24-86	-30320.801	22437.878	-0.055	-0.598	0.601	264-44-42	270-00-31	10.074	-0.554070
24-87	-30320.856	22437.280	0.597	-0.055	0.600	354-44-11	269-59-29	9.421	5.624337
24-88	-30320.259	22437.225	-0.430	-4.683	4.703	264-45-13	90-01-02	4.683	-2.013690
合計					55.600		1080-00-00		369.188212
								1／2	184.594106
								面積	184.594106

面 積 計 算 書　　地番:24BL1-3

測点	X	Y	DX	DY	距離	方向角	夾角	倍横距	倍面積
24-84	-30319.445	22446.088	-13.541	1.245	13.598	174-44-49	89-59-18	1.245	-16.858545
24-91	-30332.986	22447.333	1.243	13.541	13.598	84-45-19	90-00-30	16.031	19.926533
24-92	-30331.743	22460.874	12.943	-1.184	12.997	354-46-24	90-01-05	28.388	367.425884
24-82	-30318.800	22459.690	0.598	-0.055	0.601	354-44-42	179-58-18	27.149	16.235102
24-83	-30318.202	22459.635	-0.225	-2.450	2.460	264-45-10	90-00-28	24.644	-5.544900
24-ｻ2	-30318.427	22457.185	-1.018	-11.097	11.144	264-45-31	180-00-21	11.097	-11.296746
合計					54.398		720-00-00		369.887328
								1／2	184.943664
								面積	184.943664

面 積 計 算 書　　地番:24BL1-4

測点	X	Y	DX	DY	距離	方向角	夾角	倍横距	倍面積
24-80	-30318.147	22460.232	-0.598	0.055	0.601	174-44-42	89-59-31	0.055	-0.032890
24-81	-30318.745	22460.287	-0.055	-0.597	0.600	264-44-11	269-59-29	-0.487	0.026785
24-82	-30318.800	22459.690	-12.943	1.184	12.997	174-46-24	90-02-13	0.100	-1.294300
24-92	-30331.743	22460.874	0.359	2.383	2.410	81-25-58	86-39-34	3.667	1.316453
24-103	-30331.384	22463.257	1.705	11.314	11.442	81-25-48	179-59-50	17.364	29.605620
24-93	-30329.679	22474.571	12.740	-1.185	12.795	354-41-10	93-15-22	27.493	350.260820
24-79	-30316.939	22473.386	-1.208	-13.154	13.209	264-45-11	90-04-01	13.154	-15.890032
合計					54.054		900-00-00		363.992456
								1／2	181.996228
								面積	181.996228

面 積 計 算 書

地番:24BL1-5

測点	X	Y	DX	DY	距離	方向角	夾角	倍横距	倍面積
24-79	-30316.939	22473.386	-12.740	1.185	12.795	174-41-10	89-56-06	1.185	-15.096900
24-93	-30329.679	22474.571	2.827	12.101	12.427	76-51-02	82-09-52	14.471	40.909517
24-100	-30326.852	22486.672	0.819	3.504	3.598	76-50-39	179-59-37	30.076	24.632244
24-94	-30326.033	22490.176	10.433	-2.256	10.674	347-47-54	90-57-15	31.324	326.803292
24-78	-30315.600	22487.920	-0.092	-0.953	0.957	264-29-09	96-41-15	28.115	-2.586580
24-50	-30315.692	22486.967	-0.899	-9.793	9.834	264-45-18	180-16-09	17.369	-15.614731
24-ｻ1	-30316.591	22477.174	-0.348	-3.788	3.804	264-45-04	179-59-46	3.788	-1.318224
合計					54.089		900-00-00		357.728618
								1／2	178.864309
								面積	178.864309

面 積 計 算 書　　地番:24BL1-6

測点	X	Y	DX	DY	距離	方向角	夾角	倍横距	倍面積
24-78	-30315.600	22487.920	-10.433	2.256	10.674	167-47-54	83-23-20	2.256	-23.536848
24-94	-30326.033	22490.176	-9.103	1.969	9.314	167-47-41	179-59-47	6.481	-58.996543
24-59	-30335.136	22492.145	0.666	1.357	1.512	63-51-31	76-03-50	9.807	6.531462
24-17	-30334.470	22493.502	1.199	2.364	2.651	63-06-23	179-14-52	13.528	16.220072
24-17-1	-30333.271	22495.866	1.242	2.352	2.660	62-09-48	179-03-25	18.244	22.659048
24-18	-30332.029	22498.218	1.269	2.339	2.661	61-31-06	179-21-18	22.935	29.104515
24-18-1	-30330.760	22500.557	1.305	2.321	2.663	60-39-10	179-08-04	27.595	36.011475
24-19	-30329.455	22502.878	0.779	1.339	1.549	59-48-36	179-09-26	31.255	24.347645
24-60	-30328.676	22504.217	14.902	-5.137	15.763	340-58-48	101-10-12	27.457	409.164214
24-75	-30313.774	22499.080	-0.189	-0.586	0.616	252-07-27	91-08-39	21.734	-4.107726
24-76	-30313.963	22498.494	0.572	-0.180	0.600	342-31-55	270-24-28	20.968	11.993696
24-77	-30313.391	22498.314	-0.266	-0.837	0.878	252-22-11	89-50-16	19.951	-5.306966
24-45-1	-30313.657	22497.477	-0.375	-1.288	1.341	253-46-02	181-23-51	17.826	-6.684750
24-46	-30314.032	22496.189	-0.337	-1.299	1.342	255-27-23	181-41-21	15.239	-5.135543
24-46-1	-30314.369	22494.890	-0.310	-1.304	1.340	256-37-38	181-10-15	12.636	-3.917160
24-47	-30314.679	22493.586	-0.266	-1.312	1.339	258-32-20	181-54-42	10.020	-2.665320
24-47-1	-30314.945	22492.274	-0.243	-1.319	1.341	259-33-41	181-01-21	7.389	-1.795527
24-48	-30315.188	22490.955	-0.202	-1.327	1.342	261-20-41	181-47-00	4.743	-0.958086
24-48-1	-30315.390	22489.628	-0.173	-1.330	1.341	262-35-20	181-14-39	2.086	-0.360878
24-49	-30315.563	22488.298	-0.037	-0.378	0.380	264-24-34	181-49-14	0.378	-0.013986
合計					61.307		3240-00-00		442.552794
								1／2	221.276397
								面積	221.276397

面 積 計 算 書　　地番:24BL1-7

測点	X	Y	DX	DY	距離	方向角	夾角	倍横距	倍面積
24-74	-30313.207	22498.885	-0.567	0.195	0.600	161-01-16	90-01-47	0.195	-0.110565
24-75	-30313.774	22499.080	-14.902	5.137	15.763	160-58-48	179-57-32	5.527	-82.363354
24-60	-30328.676	22504.217	0.557	0.956	1.106	59-46-24	78-47-36	11.620	6.472340
24-19-1	-30328.119	22505.173	1.374	2.275	2.658	58-52-12	179-05-48	14.851	20.405274
24-20	-30326.745	22507.448	1.400	2.261	2.659	58-14-04	179-21-52	19.387	27.141800
24-20-1	-30325.345	22509.709	1.437	2.235	2.657	57-15-39	179-01-35	23.883	34.319871
24-21	-30323.908	22511.944	1.465	2.219	2.659	56-34-01	179-18-22	28.337	41.513705
24-21-1	-30322.443	22514.163	1.501	2.195	2.659	55-38-05	179-04-04	32.751	49.159251
24-22	-30320.942	22516.358	0.233	0.330	0.404	54-46-32	179-08-27	35.276	8.219308
24-61	-30320.709	22516.688	11.880	-8.059	14.356	325-50-54	91-04-22	27.547	327.258360
24-73	-30308.829	22508.629	-0.059	-0.099	0.115	239-12-24	93-21-30	19.389	-1.143951
24-41	-30308.888	22508.530	-0.644	-1.178	1.343	241-20-06	182-07-42	18.112	-11.664128
24-41-1	-30309.532	22507.352	-0.627	-1.182	1.338	242-03-22	180-43-16	15.752	-9.876504
24-42	-30310.159	22506.170	-0.590	-1.204	1.341	243-53-37	181-50-15	13.366	-7.885940
24-42-1	-30310.749	22504.966	-0.566	-1.215	1.340	245-01-19	181-07-42	10.947	-6.196002
24-43	-30311.315	22503.751	-0.528	-1.226	1.335	246-42-00	181-40-41	8.506	-4.491168
24-43-1	-30311.843	22502.525	-0.505	-1.246	1.344	247-56-15	181-14-15	6.034	-3.047170
24-44	-30312.348	22501.279	-0.468	-1.259	1.343	249-36-31	181-40-16	3.529	-1.651572
24-44-1	-30312.816	22500.020	-0.391	-1.135	1.200	250-59-29	181-22-58	1.135	-0.443785
合計					56.220		3060-00-00		385.615770
								1／2	192.807885
								面積	192.807885

面 積 計 算 書　　地番:24BL1-8

測点	X	Y	DX	DY	距離	方向角	夾角	倍横距	倍面積
24-73	-30308.829	22508.629	-11.880	8.059	14.356	145-50-54	86-39-05	8.059	-95.740920
24-61	-30320.709	22516.688	1.299	1.841	2.253	54-47-36	88-56-42	17.959	23.328741
24-22-1	-30319.410	22518.529	1.563	2.153	2.661	54-01-18	179-13-42	21.953	34.312539
24-23	-30317.847	22520.682	1.593	2.131	2.661	53-13-14	179-11-56	26.237	41.795541
24-23-1	-30316.254	22522.813	1.617	2.103	2.653	52-26-36	179-13-22	30.471	49.271607
24-24	-30314.637	22524.916	1.654	2.083	2.660	51-32-56	179-06-20	34.657	57.322678
24-24-1	-30312.983	22526.999	0.892	1.094	1.412	50-48-28	179-15-32	37.834	33.747928
24-62	-30312.091	22528.093	9.995	-8.437	13.080	319-49-54	89-01-26	30.491	304.757545
24-70	-30302.096	22519.656	-0.631	-0.777	1.001	230-55-12	91-05-18	21.277	-13.425787
24-71	-30302.727	22518.879	0.778	-0.629	1.000	321-02-42	270-07-30	19.871	15.459638
24-72	-30301.949	22518.250	-0.101	-0.125	0.161	231-03-42	90-01-00	19.117	-1.930817
24-36-1	-30302.050	22518.125	-1.587	-1.994	2.548	231-29-03	180-25-21	16.998	-26.975826
24-37	-30303.637	22516.131	-1.556	-2.018	2.548	232-21-56	180-52-53	12.986	-20.206216
24-38	-30305.193	22514.113	-0.790	-1.080	1.338	233-48-55	181-26-59	9.888	-7.811520
24-39	-30305.983	22513.033	-0.766	-1.098	1.339	235-05-57	181-17-02	7.710	-5.905860
24-39-1	-30306.749	22511.935	-0.743	-1.116	1.341	236-20-44	181-14-47	5.496	-4.083528
24-40	-30307.492	22510.819	-0.711	-1.140	1.344	238-02-56	181-42-12	3.240	-2.303640
24-40-1	-30308.203	22509.679	-0.626	-1.050	1.222	239-11-49	181-08-53	1.050	-0.657300
合計					55.578		2880-00-00		380.954803
								1／2	190.4774015
								面積	190.4774015

面 積 計 算 書

地番:24BL1-9

測点	X	Y	DX	DY	距離	方向角	夾角	倍横距	倍面積
24-68	-30300.689	22519.803	-0.778	0.629	1.000	141-02-42	90-14-24	0.629	-0.489362
24-69	-30301.467	22520.432	-0.629	-0.776	0.999	230-58-22	269-55-40	0.482	-0.303178
24-70	-30302.096	22519.656	-9.995	8.437	13.080	139-49-54	88-51-32	8.143	-81.389285
24-62	-30312.091	22528.093	0.786	0.965	1.245	50-50-13	91-00-19	17.545	13.790370
24-25	-30311.305	22529.058	1.712	2.037	2.661	49-57-16	179-07-03	20.547	35.176464
24-25-1	-30309.593	22531.095	1.742	2.008	2.658	49-03-27	179-06-11	24.592	42.839264
24-26	-30307.851	22533.103	1.770	1.983	2.658	48-14-54	179-11-27	28.583	50.591910
24-26-1	-30306.081	22535.086	1.799	1.963	2.663	47-29-46	179-14-52	32.529	58.519671
24-27	-30304.282	22537.049	1.494	1.583	2.177	46-39-24	179-09-38	36.075	53.896050
24-63	-30302.788	22538.632	9.671	-9.394	13.482	315-49-57	89-10-33	28.264	273.341144
24-65	-30293.117	22529.238	-0.420	-0.439	0.608	226-16-02	90-26-05	18.431	-7.741020
24-66	-30293.537	22528.799	0.436	-0.414	0.601	316-28-57	270-12-55	17.578	7.664008
24-67	-30293.101	22528.385	-0.616	-0.648	0.894	226-27-01	89-58-04	16.516	-10.173856
24-34	-30293.717	22527.737	-1.723	-1.874	2.546	227-24-14	180-57-13	13.994	-24.111662
24-34-1	-30295.440	22525.863	-1.694	-1.898	2.544	228-15-02	180-50-48	10.222	-17.316068
24-35	-30297.134	22523.965	-1.671	-1.921	2.546	228-58-53	180-43-51	6.403	-10.699413
24-35-1	-30298.805	22522.044	-1.641	-1.943	2.543	229-49-00	180-50-07	2.539	-4.166499
24-36	-30300.446	22520.101	-0.243	-0.298	0.385	230-48-18	180-59-18	0.298	-0.072414
合計					55.290		2880-00-00		379.356124
								1／2	189.678062
								面積	189.678062

面 積 計 算 書　　地番:24BL1-10

測点	X	Y	DX	DY	距離	方向角	夾角	倍横距	倍面積
24-64	-30292.687	22528.820	-0.430	0.418	0.600	135-48-39	89-25-23	0.418	-0.179740
24-65	-30293.117	22529.238	-9.671	9.394	13.482	135-49-57	180-01-18	10.230	-98.934330
24-63	-30302.788	22538.632	0.329	0.349	0.480	46-41-23	90-51-26	19.973	6.571117
24-27-1	-30302.459	22538.981	1.851	1.905	2.656	45-49-25	179-08-02	22.227	41.142177
24-28	-30300.608	22540.886	1.876	1.883	2.658	45-06-24	179-16-59	26.015	48.804140
24-28-1	-30298.732	22542.769	1.907	1.855	2.660	44-12-29	179-06-05	29.753	56.738971
24-29	-30296.825	22544.624	1.942	1.818	2.660	43-06-40	178-54-11	33.426	64.913292
24-29-1	-30294.883	22546.442	0.884	0.812	1.200	42-34-09	179-27-29	36.056	31.873504
24-30L	-30293.999	22547.254	2.999	-0.169	3.004	356-46-29	134-12-20	36.699	110.060301
24-30R	-30291.000	22547.085	6.459	-7.424	9.840	311-01-26	134-14-57	29.106	187.995654
24-31L	-30284.541	22539.661	-0.154	-2.994	2.998	267-03-20	136-01-54	18.688	-2.877952
24-31R	-30284.695	22536.667	-1.850	-1.704	2.515	222-38-51	135-35-31	13.990	-25.881500
24-32	-30286.545	22534.963	-1.833	-1.766	2.545	223-56-01	181-17-10	10.520	-19.283160
24-32-1	-30288.378	22533.197	-1.809	-1.794	2.548	224-45-41	180-49-40	6.960	-12.590640
24-33	-30290.187	22531.403	-1.775	-1.822	2.544	225-44-55	180-59-14	3.344	-5.935600
24-33-1	-30291.962	22529.581	-0.725	-0.761	1.051	226-23-16	180-38-21	0.761	-0.551725
合計					53.441		2520-00-00		381.864509
								1／2	190.9322545
								面積	190.9322545

面 積 計 算 書　　地番:24BL1-11

測点	X	Y	DX	DY	距離	方向角	夾角	倍横距	倍面積
24-100	-30326.852	22486.672	-9.886	2.135	10.114	167-48-48	90-58-09	2.135	-21.106610
24-101	-30336.738	22488.807	1.097	2.310	2.557	64-35-50	76-47-02	6.580	7.218260
24-16-1	-30335.641	22491.117	0.505	1.028	1.145	63-50-16	179-14-26	9.918	5.008590
24-59	-30335.136	22492.145	9.103	-1.969	9.314	347-47-41	103-57-25	8.977	81.717631
24-94	-30326.033	22490.176	-0.819	-3.504	3.598	256-50-39	89-02-58	3.504	-2.869776
合計					26.728		540-00-00		69.968095
								1／2	34.9840475
								面積	34.9840475

面 積 計 算 書　　地番:24BL1-12

測点	X	Y	DX	DY	距離	方向角	夾角	倍横距	倍面積
24-93	-30329.679	22474.571	-11.784	1.096	11.835	174-41-11	97-50-09	1.096	-12.915264
24-56	-30341.463	22475.667	0.200	0.566	0.600	70-32-20	75-51-09	2.758	0.551600
24-57	-30341.263	22476.233	-0.569	0.192	0.601	161-21-14	270-48-54	3.516	-2.000604
24-58	-30341.832	22476.425	0.368	1.056	1.118	70-47-14	89-26-00	4.764	1.753152
24-12	-30341.464	22477.481	0.468	1.317	1.398	70-26-14	179-39-00	7.137	3.340116
24-12-1	-30340.996	22478.798	0.495	1.310	1.400	69-18-01	178-51-47	9.764	4.833180
24-13	-30340.501	22480.108	0.527	1.301	1.404	67-56-54	178-38-53	12.375	6.521625
24-14	-30339.974	22481.409	1.038	2.452	2.663	67-03-21	179-06-27	16.128	16.740864
24-15	-30338.936	22483.861	1.060	2.437	2.658	66-29-34	179-26-13	21.017	22.278020
24-15-1	-30337.876	22486.298	1.095	2.419	2.655	65-38-43	179-09-09	25.873	28.330935
24-16	-30336.781	22488.717	0.043	0.090	0.100	64-27-45	178-49-02	28.382	1.220426
24-101	-30336.738	22488.807	9.886	-2.135	10.114	347-48-48	103-21-03	26.337	260.367582
24-100	-30326.852	22486.672	-2.827	-12.101	12.427	256-51-02	89-02-14	12.101	-34.209527
合計					48.973		1980-00-00		296.812105
								1／2	148.4060525
								面積	148.4060525

面 積 計 算 書　　地番:24BL1-13

測点	X	Y	DX	DY	距離	方向角	夾角	倍横距	倍面積
24-103	-30331.384	22463.257	-13.479	1.241	13.536	174-44-23	93-18-35	1.241	-16.727439
24-102	-30344.863	22464.498	0.146	0.820	0.833	79-54-16	85-09-53	3.302	0.482092
24-7-1	-30344.717	22465.318	0.269	1.375	1.401	78-55-50	179-01-34	5.497	1.478693
24-8	-30344.448	22466.693	0.288	1.369	1.399	78-07-11	179-11-21	8.241	2.373408
24-8-1	-30344.160	22468.062	0.310	1.366	1.401	77-12-50	179-05-39	10.976	3.402560
24-9	-30343.850	22469.428	0.335	1.360	1.401	76-09-44	178-56-54	13.702	4.590170
24-9-1	-30343.515	22470.788	0.357	1.353	1.399	75-13-08	179-03-24	16.415	5.860155
24-10	-30343.158	22472.141	0.383	1.349	1.402	74-09-00	178-55-52	19.117	7.321811
24-10-1	-30342.775	22473.490	0.404	1.340	1.400	73-13-20	179-04-20	21.806	8.809624
24-11	-30342.371	22474.830	0.301	0.893	0.942	71-22-22	178-09-02	24.039	7.235739
24-55	-30342.070	22475.723	0.607	-0.056	0.610	354-43-44	103-21-22	24.876	15.099732
24-56	-30341.463	22475.667	11.784	-1.096	11.835	354-41-11	179-57-27	23.724	279.563616
24-93	-30329.679	22474.571	-1.705	-11.314	11.442	261-25-48	86-44-37	11.314	-19.290370
合計		49.001	1980-00-00						300.199791
								1／2	150.0998955
								面積	150.0998955

面 積 計 算 書　　地番:24BL1-14

測点	X	Y	DX	DY	距離	方向角	夾角	倍横距	倍面積
24-92	-30331.743	22460.874	-13.498	1.238	13.555	174-45-35	93-19-37	1.238	-16.710524
24-54	-30345.241	22462.112	0.060	0.441	0.445	82-15-08	87-29-33	2.917	0.175020
24-6-1	-30345.181	22462.553	0.218	1.384	1.401	81-02-55	178-47-47	4.742	1.033756
24-7	-30344.963	22463.937	0.100	0.561	0.570	79-53-35	178-50-40	6.687	0.668700
24-102	-30344.863	22464.498	13.479	-1.241	13.536	354-44-23	94-50-48	6.007	80.968353
24-103	-30331.384	22463.257	-0.359	-2.383	2.410	261-25-58	86-41-35	2.383	-0.855497
合計					31.917		720-00-00		65.279808
								1／2	32.639904
								面積	32.639904

面 積 計 算 書　　地番:24BL1-15

測点	X	Y	DX	DY	距離	方向角	夾角	倍横距	倍面積
24-91	-30332.986	22447.333	-13.556	1.245	13.613	174-45-09	89-59-50	1.245	-16.877220
24-53	-30346.542	22448.578	0.580	6.336	6.362	84-46-11	90-01-02	8.826	5.119080
24-3	-30345.962	22454.914	0.169	2.075	2.082	85-20-38	180-34-27	17.237	2.913053
24-4	-30345.793	22456.989	0.115	1.391	1.396	85-16-26	179-55-48	20.703	2.380845
24-5	-30345.678	22458.380	0.141	1.394	1.401	84-13-27	178-57-01	23.488	3.311808
24-5-1	-30345.537	22459.774	0.168	1.391	1.401	83-06-48	178-53-21	26.273	4.413864
24-6	-30345.369	22461.165	0.128	0.947	0.956	82-18-08	179-11-20	28.611	3.662208
24-54	-30345.241	22462.112	13.498	-1.238	13.555	354-45-35	92-27-27	28.320	382.263360
24-92	-30331.743	22460.874	-1.243	-13.541	13.598	264-45-19	89-59-44	13.541	-16.831463
合計					54.364		1260-00-00		370.355535
								1／2	185.1777675
								面積	185.1777675

面 積 計 算 書　　地番:24BL1-16

測点	X	Y	DX	DY	距離	方向角	夾角	倍横距	倍面積
24-90	-30334.228	22433.788	-13.556	1.240	13.613	174-46-25	90-00-46	1.240	-16.809440
24-52	-30347.784	22435.028	0.429	4.685	4.705	84-46-05	89-59-40	7.165	3.073785
24-95	-30347.355	22439.713	0.597	-0.055	0.600	354-44-11	89-58-06	11.795	7.041615
24-98	-30346.758	22439.658	0.055	0.597	0.600	84-44-11	270-00-00	12.337	0.678535
24-97	-30346.703	22440.255	-0.597	0.055	0.600	174-44-11	270-00-00	12.989	-7.754433
24-96	-30347.300	22440.310	0.758	8.268	8.303	84-45-43	90-01-32	21.312	16.154496
24-53	-30346.542	22448.578	13.556	-1.245	13.613	354-45-09	89-59-26	28.335	384.109260
24-91	-30332.986	22447.333	-1.242	-13.545	13.602	264-45-39	90-00-30	13.545	-16.822890
合計					55.636		1080-00-00		369.670928
								1／2	184.835464
								面積	184.835464

面 積 計 算 書　　地番:24BL1-17

測点	X	Y	DX	DY	距離	方向角	夾角	倍横距	倍面積
24-51	-30335.496	22420.043	-11.437	1.050	11.485	174-45-16	90-01-31	1.050	-12.008850
24-2L	-30346.933	22421.093	-1.917	2.306	2.999	129-44-13	134-58-57	4.406	-8.446302
24-2R	-30348.850	22423.399	1.066	11.629	11.678	84-45-45	135-01-32	18.341	19.551506
24-52	-30347.784	22435.028	13.556	-1.240	13.613	354-46-25	90-00-40	28.730	389.463880
24-90	-30334.228	22433.788	-1.268	-13.745	13.803	264-43-45	89-57-20	13.745	-17.428660
合計					53.578		540-00-00		371.131574
								1／2	185.565787
								面積	185.565787

面 積 計 算 書　　地番:24BL-4

測点	X	Y	DX	DY	距離	方向角	夾角	倍横距	倍面積
24-72	-30301.949	22518.250	-0.778	0.629	1.000	141-02-42	90-05-55	0.629	-0.489362
24-71	-30302.727	22518.879	0.631	0.777	1.001	50-55-12	89-52-30	2.035	1.284085
24-70	-30302.096	22519.656	0.629	0.776	0.999	50-58-22	180-03-10	3.588	2.256852
24-69	-30301.467	22520.432	0.778	-0.629	1.000	321-02-42	90-04-20	3.735	2.905830
24-68	-30300.689	22519.803	-1.260	-1.553	2.000	230-56-47	89-54-05	1.553	-1.956780
合計					6.000		540-00-00		4.000625
								1／2	2.0003125
								面積	2.0003125
								面積小計	2824.7212695