
画 地 原 子 一 覧 表 用 紙 （No.25BL）

略　　図（1/600）

計算面積＝ 2270.30 m²
街区面積＝ 2270.35
差　　＝ −0.05

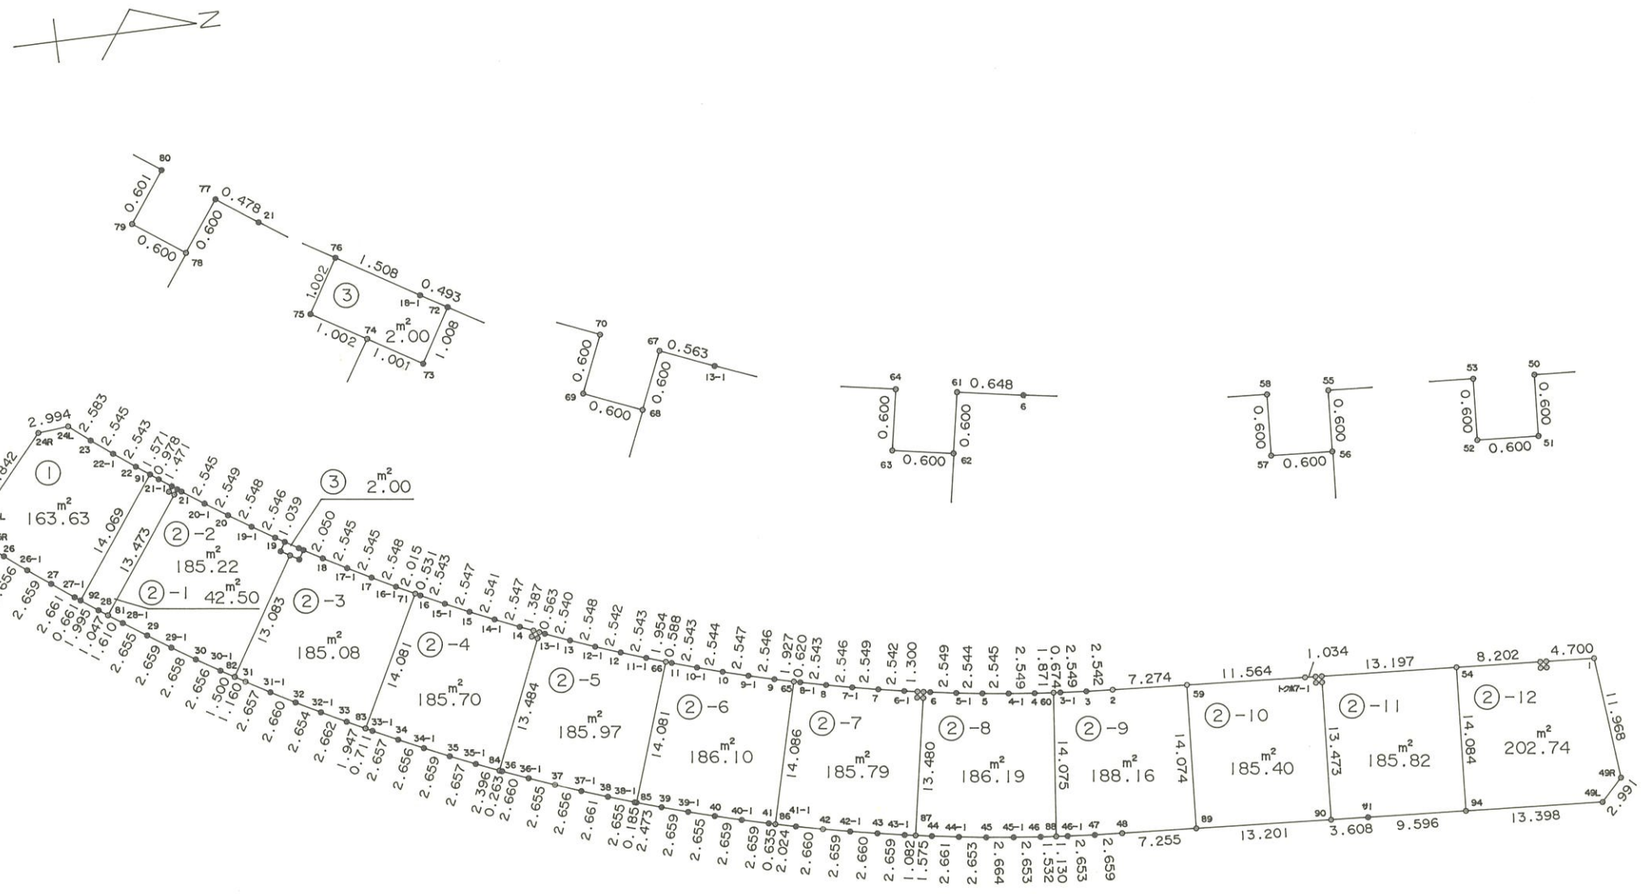

株式会社 中庭測量コンサルタント

面 積 計 算 書　　地番:25BL

測点	X	Y	DX	DY	距離	方向角	夾角	倍横距	倍面積
25-1	-30132.013	22584.713	-4.691	-0.289	4.700	183-31-31	98-45-03	-0.289	1.355699
25-50	-30136.704	22584.424	-0.037	0.599	0.600	93-32-05	90-00-34	0.021	-0.000777
25-51	-30136.741	22585.023	-0.599	-0.037	0.600	183-32-05	270-00-00	0.583	-0.349217
25-52	-30137.340	22584.986	0.037	-0.599	0.600	273-32-05	270-00-00	-0.053	-0.001961
25-53	-30137.303	22584.387	-8.186	-0.505	8.202	183-31-49	89-59-44	-1.157	9.471202
25-54	-30145.489	22583.882	-13.172	-0.811	13.197	183-31-24	179-59-35	-2.473	32.574356
25-55	-30158.661	22583.071	-0.036	0.599	0.600	93-26-22	89-54-58	-2.685	0.096660
25-56	-30158.697	22583.670	-0.599	-0.036	0.600	183-26-22	270-00-00	-2.122	1.271078
25-57	-30159.296	22583.634	0.036	-0.599	0.600	273-26-22	270-00-00	-2.757	-0.099252
25-58	-30159.260	22583.035	-1.032	-0.064	1.034	183-32-55	90-06-33	-3.420	3.529440
ﾄｸﾎ7-1	-30160.292	22582.971	-11.541	-0.723	11.564	183-35-05	180-02-10	-4.207	48.552987
25-59	-30171.833	22582.248	-7.260	-0.455	7.274	183-35-10	180-00-05	-5.385	39.095100
25-2	-30179.093	22581.793	-2.536	-0.170	2.542	183-50-06	180-14-56	-6.010	15.241360
25-3	-30181.629	22581.623	-2.540	-0.212	2.549	184-46-16	180-56-10	-6.392	16.235680
25-3-1	-30184.169	22581.411	-0.671	-0.066	0.674	185-37-03	180-50-47	-6.670	4.475570
25-60	-30184.840	22581.345	-1.862	-0.184	1.871	185-38-37	180-01-34	-6.920	12.885040
25-4	-30186.702	22581.161	-2.532	-0.293	2.549	186-36-03	180-57-26	-7.397	18.729204
25-4-1	-30189.234	22580.868	-2.524	-0.329	2.545	187-25-36	180-49-33	-8.019	20.239956
25-5	-30191.758	22580.539	-2.518	-0.365	2.544	188-14-53	180-49-17	-8.713	21.939334
25-5-1	-30194.276	22580.174	-2.517	-0.404	2.549	189-07-07	180-52-14	-9.482	23.866194
25-6	-30196.793	22579.770	-0.638	-0.111	0.648	189-52-11	180-45-04	-9.997	6.378086
25-61	-30197.431	22579.659	-0.110	0.590	0.600	100-33-40	90-41-29	-9.518	1.046980
25-62	-30197.541	22580.249	-0.591	-0.104	0.600	189-58-49	269-25-09	-9.032	5.337912
25-63	-30198.132	22580.145	0.110	-0.590	0.600	280-33-40	270-34-51	-9.726	-1.069860

面 積 計 算 書　　地番:25BL

測点	X	Y	DX	DY	距離	方向角	夾角	倍横距	倍面積
25-64	-30198.022	22579.555	-1.280	-0.225	1.300	189-58-11	89-24-31	-10.541	13.492480
25-6-1	-30199.302	22579.330	-2.496	-0.479	2.542	190-51-48	180-53-37	-11.245	28.067520
25-7	-30201.798	22578.851	-2.497	-0.512	2.549	191-35-16	180-43-28	-12.236	30.553292
25-7-1	-30204.295	22578.339	-2.485	-0.554	2.546	192-34-04	180-58-48	-13.302	33.055470
25-8	-30206.780	22577.785	-2.475	-0.586	2.543	193-19-14	180-45-10	-14.442	35.743950
25-8-1	-30209.255	22577.199	-0.601	-0.151	0.620	194-06-13	180-46-59	-15.179	9.122579
25-65	-30209.856	22577.048	-1.869	-0.468	1.927	194-03-28	179-57-15	-15.798	29.526462
25-9	-30211.725	22576.580	-2.458	-0.662	2.546	195-04-25	181-00-57	-16.928	41.609024
25-9-1	-30214.183	22575.918	-2.449	-0.699	2.547	195-55-48	180-51-23	-18.289	44.789761
25-10	-30216.632	22575.219	-2.436	-0.735	2.544	196-47-23	180-51-35	-19.723	48.045228
25-10-1	-30219.068	22574.484	-2.425	-0.765	2.543	197-30-31	180-43-08	-21.223	51.465775
25-11	-30221.493	22573.719	-0.558	-0.186	0.588	198-26-06	180-55-35	-22.174	12.373092
25-66	-30222.051	22573.533	-1.853	-0.619	1.954	198-28-19	180-02-13	-22.979	42.580087
25-11-1	-30223.904	22572.914	-2.400	-0.841	2.543	199-18-41	180-50-22	-24.439	58.653600
25-12	-30226.304	22572.073	-2.386	-0.877	2.542	200-10-53	180-52-12	-26.157	62.410602
25-12-1	-30228.690	22571.196	-2.380	-0.910	2.548	200-55-28	180-44-35	-27.944	66.506720
25-13	-30231.070	22570.286	-2.354	-0.953	2.540	202-02-25	181-06-57	-29.807	70.165678
25-13-1	-30233.424	22569.333	-0.520	-0.216	0.563	202-33-26	180-31-01	-30.976	16.107520
25-67	-30233.944	22569.117	-0.237	0.551	0.600	113-16-26	90-43-00	-30.641	7.261917
25-68	-30234.181	22569.668	-0.554	-0.231	0.600	202-38-04	269-21-38	-30.321	16.797834
25-69	-30234.735	22569.437	0.237	-0.551	0.600	293-16-26	270-38-22	-31.103	-7.371411
25-70	-30234.498	22568.886	-1.280	-0.533	1.387	202-36-26	89-20-00	-32.187	41.199360
25-14	-30235.778	22568.353	-2.333	-1.021	2.547	203-38-09	181-01-43	-33.741	78.717753
25-14-1	-30238.111	22567.332	-2.315	-1.048	2.541	204-21-23	180-43-14	-35.810	82.900150

面 積 計 算 書　　地番:25BL

測点	X	Y	DX	DY	距離	方向角	夾角	倍横距	倍面積
25-15	-30240.426	22566.284	-2.302	-1.089	2.547	205-19-02	180-57-39	-37.947	87.353994
25-15-1	-30242.728	22565.195	-2.284	-1.119	2.543	206-06-06	180-47-04	-40.155	91.714020
25-16	-30245.012	22564.076	-0.473	-0.241	0.531	206-59-58	180-53-52	-41.515	19.636595
25-71	-30245.485	22563.835	-1.795	-0.915	2.015	207-00-37	180-00-39	-42.671	76.594445
25-16-1	-30247.280	22562.920	-2.254	-1.189	2.548	207-48-43	180-48-06	-44.775	100.922850
25-17	-30249.534	22561.731	-2.234	-1.219	2.545	208-37-10	180-48-27	-47.183	105.406822
25-17-1	-30251.768	22560.512	-2.218	-1.248	2.545	209-21-54	180-44-44	-49.650	110.123700
25-18	-30253.986	22559.264	-1.766	-1.041	2.050	210-31-05	181-09-11	-51.939	91.724274
25-72	-30255.752	22558.223	-0.425	-0.250	0.493	210-27-56	179-56-51	-53.230	22.622750
25-18-1	-30256.177	22557.973	-1.291	-0.779	1.508	211-06-26	180-38-30	-54.259	70.048369
25-76	-30257.468	22557.194	-0.890	-0.537	1.039	211-06-20	179-59-54	-55.575	49.461750
25-19	-30258.358	22556.657	-2.160	-1.348	2.546	211-58-02	180-51-42	-57.460	124.113600
25-19-1	-30260.518	22555.309	-2.139	-1.385	2.548	212-55-23	180-57-21	-60.193	128.752827
25-20	-30262.657	22553.924	-2.121	-1.414	2.549	213-41-24	180-46-01	-62.992	133.606032
25-20-1	-30264.778	22552.510	-2.092	-1.449	2.545	214-42-29	181-01-05	-65.855	137.768660
25-21	-30266.870	22551.061	-0.390	-0.277	0.478	215-23-04	180-40-35	-67.581	26.356590
25-77	-30267.260	22550.784	-0.352	0.486	0.600	125-54-54	90-31-50	-67.372	23.714944
25-78	-30267.612	22551.270	-0.489	-0.348	0.600	215-26-16	269-31-22	-67.234	32.877426
25-79	-30268.101	22550.922	0.352	-0.487	0.601	305-51-33	270-25-17	-68.069	-23.960288
25-80	-30267.749	22550.435	-1.198	-0.853	1.471	215-27-06	89-35-33	-69.409	83.151982
25-21-1	-30268.947	22549.582	-0.788	-0.580	0.978	216-21-16	180-54-10	-70.842	55.823496
25-91	-30269.735	22549.002	-1.265	-0.931	1.571	216-21-07	179-59-51	-72.353	91.526545
25-22	-30271.000	22548.071	-2.028	-1.535	2.543	217-07-20	180-46-13	-74.819	151.732932
25-22-1	-30273.028	22546.536	-2.006	-1.566	2.545	217-58-40	180-51-20	-77.920	156.307520

面 積 計 算 書　　地番:25BL

測点	X	Y	DX	DY	距離	方向角	夾角	倍横距	倍面積
25-23	-30275.034	22544.970	-1.991	-1.646	2.583	219-34-52	181-36-12	-81.132	161.533812
25-24L	-30277.025	22543.324	-2.982	0.270	2.994	174-49-35	135-14-43	-82.508	246.038856
25-24R	-30280.007	22543.594	-6.457	7.428	9.842	130-59-59	136-10-24	-74.810	483.048170
25-25L	-30286.464	22551.022	0.245	2.988	2.998	85-18-45	134-18-46	-64.394	-15.776530
25-25R	-30286.219	22554.010	1.368	1.138	1.779	39-45-22	134-26-37	-60.268	-82.446624
25-26	-30284.851	22555.148	2.081	1.651	2.656	38-25-39	178-40-17	-57.479	-119.613799
25-26-1	-30282.770	22556.799	2.111	1.616	2.659	37-26-04	179-00-25	-54.212	-114.441532
25-27	-30280.659	22558.415	2.134	1.589	2.661	36-40-18	179-14-14	-51.007	-108.848938
25-27-1	-30278.525	22560.004	0.534	0.390	0.661	36-08-31	179-28-13	-49.028	-26.180952
25-92	-30277.991	22560.394	1.610	1.178	1.995	36-11-31	180-03-00	-47.460	-76.410600
25-28	-30276.381	22561.572	0.856	0.603	1.047	35-09-45	178-58-14	-45.679	-39.101224
25-81	-30275.525	22562.175	1.316	0.927	1.610	35-09-40	179-59-55	-44.149	-58.100084
25-28-1	-30274.209	22563.102	2.192	1.498	2.655	34-20-55	179-11-15	-41.724	-91.459008
25-29	-30272.017	22564.600	2.215	1.471	2.659	33-35-18	179-14-23	-38.755	-85.842325
25-29-1	-30269.802	22566.071	2.235	1.438	2.658	32-45-26	179-10-08	-35.846	-80.115810
25-30	-30267.567	22567.509	2.255	1.404	2.656	31-54-25	179-08-59	-33.004	-74.424020
25-30-1	-30265.312	22568.913	1.286	0.773	1.500	31-00-35	179-06-10	-30.827	-39.643522
25-82	-30264.026	22569.686	0.994	0.597	1.160	30-59-21	179-58-46	-29.457	-29.280258
25-31	-30263.032	22570.283	2.296	1.337	2.657	30-12-47	179-13-26	-27.523	-63.192808
25-31-1	-30260.736	22571.620	2.315	1.311	2.660	29-31-23	179-18-36	-24.875	-57.585625
25-32	-30258.421	22572.931	2.333	1.266	2.654	28-29-11	178-57-48	-22.298	-52.021234
25-32-1	-30256.088	22574.197	2.356	1.240	2.662	27-45-31	179-16-20	-19.792	-46.629952
25-33	-30253.732	22575.437	1.735	0.883	1.947	26-58-23	179-12-52	-17.669	-30.655715
25-83	-30251.997	22576.320	0.634	0.322	0.711	26-55-31	179-57-08	-16.464	-10.438176

面 積 計 算 書　　地番:25BL

測点	X	Y	DX	DY	距離	方向角	夾角	倍横距	倍面積
25-33-1	-30251.363	22576.642	2.386	1.170	2.657	26-07-17	179-11-46	-14.972	-35.723192
25-34	-30248.977	22577.812	2.401	1.135	2.656	25-18-04	179-10-47	-12.667	-30.413467
25-34-1	-30246.576	22578.947	2.418	1.106	2.659	24-34-46	179-16-42	-10.426	-25.210068
25-35	-30244.158	22580.053	2.432	1.069	2.657	23-43-41	179-08-55	-8.251	-20.066432
25-35-1	-30241.726	22581.122	2.209	0.929	2.396	22-48-33	179-04-52	-6.253	-13.812877
25-84	-30239.517	22582.051	0.242	0.102	0.263	22-51-17	180-02-44	-5.222	-1.263724
25-36	-30239.275	22582.153	2.465	1.000	2.660	22-04-53	179-13-36	-4.120	-10.155800
25-36-1	-30236.810	22583.153	2.476	0.959	2.655	21-10-20	179-05-27	-2.161	-5.350636
25-37	-30234.334	22584.112	2.489	0.927	2.656	20-25-38	179-15-18	-0.275	-0.684475
25-37-1	-30231.845	22585.039	2.510	0.885	2.661	19-25-20	178-59-42	1.537	3.857870
25-38	-30229.335	22585.924	2.511	0.861	2.655	18-55-35	179-30-15	3.283	8.243613
25-38-1	-30226.824	22586.785	0.176	0.057	0.185	17-56-43	179-01-08	4.201	0.739376
25-85	-30226.648	22586.842	2.353	0.761	2.473	17-55-20	179-58-37	5.019	11.809707
25-39	-30224.295	22587.603	2.541	0.783	2.659	17-07-35	179-12-15	6.563	16.676583
25-39-1	-30221.754	22588.386	2.549	0.744	2.655	16-16-17	179-08-42	8.090	20.621410
25-40	-30219.205	22589.130	2.562	0.713	2.659	15-33-06	179-16-49	9.547	24.459414
25-40-1	-30216.643	22589.843	2.572	0.673	2.659	14-39-49	179-06-43	10.933	28.119676
25-41	-30214.071	22590.516	0.617	0.151	0.635	13-45-07	179-05-18	11.757	7.254069
25-86	-30213.454	22590.667	1.966	0.482	2.024	13-46-31	180-01-24	12.390	24.358740
25-41-1	-30211.488	22591.149	2.592	0.598	2.660	12-59-29	179-12-58	13.470	34.914240
25-42	-30208.896	22591.747	2.600	0.556	2.659	12-04-14	179-04-45	14.624	38.022400
25-42-1	-30206.296	22592.303	2.608	0.521	2.660	11-17-50	179-13-36	15.701	40.948208
25-43	-30203.688	22592.824	2.613	0.493	2.659	10-41-04	179-23-14	16.715	43.676295
25-43-1	-30201.075	22593.317	1.066	0.184	1.082	9-47-36	179-06-32	17.392	18.539872

面 積 計 算 書　　地番:25BL

測点	X	Y	DX	DY	距離	方向角	夾角	倍横距	倍面積
25-87	-30200.009	22593.501	1.552	0.267	1.575	9-45-41	179-58-05	17.843	27.692336
25-44	-30198.457	22593.768	2.629	0.412	2.661	8-54-24	179-08-43	18.522	48.694338
25-44-1	-30195.828	22594.180	2.625	0.383	2.653	8-18-04	179-23-40	19.317	50.707125
25-45	-30193.203	22594.563	2.643	0.332	2.664	7-09-35	178-51-31	20.032	52.944576
25-45-1	-30190.560	22594.895	2.637	0.291	2.653	6-17-50	179-08-15	20.655	54.467235
25-46	-30187.923	22595.186	1.525	0.148	1.532	5-32-35	179-14-45	21.094	32.168350
25-88	-30186.398	22595.334	1.125	0.109	1.130	5-32-03	179-59-28	21.351	24.019875
25-46-1	-30185.273	22595.443	2.643	0.225	2.653	4-51-57	179-19-54	21.685	57.313455
25-47	-30182.630	22595.668	2.653	0.173	2.659	3-43-51	178-51-54	22.083	58.586199
25-48	-30179.977	22595.841	7.241	0.452	7.255	3-34-19	179-50-28	22.708	164.428628
25-89	-30172.736	22596.293	13.175	0.822	13.201	3-34-12	179-59-53	23.982	315.962850
25-90	-30159.561	22597.115	3.601	0.225	3.608	3-34-31	180-00-19	25.029	90.129429
25-91	-30155.960	22597.340	9.577	0.598	9.596	3-34-23	179-59-52	25.852	247.584604
25-94	-30146.383	22597.938	13.372	0.834	13.398	3-34-08	179-59-45	27.284	364.841648
25-49L	-30133.011	22598.772	2.088	-2.141	2.991	314-16-55	130-42-47	25.977	54.239976
25-49R	-30130.923	22596.631	-1.090	-11.918	11.968	264-46-28	130-29-33	11.918	-12.990620
合計					354.046		24120-00-00		4540.719957
								1／2	2270.3599785
								面積	2270.3599785

面 積 計 算 書　　地番:25BL-1

測点	X	Y	DX	DY	距離	方向角	夾角	倍横距	倍面積
25-91	-30269.735	22549.002	-1.265	-0.931	1.571	216-21-07	90-25-13	-0.931	1.177715
25-22	-30271.000	22548.071	-2.028	-1.535	2.543	217-07-20	180-46-13	-3.397	6.889116
25-22-1	-30273.028	22546.536	-2.006	-1.566	2.545	217-58-40	180-51-20	-6.498	13.034988
25-23	-30275.034	22544.970	-1.991	-1.646	2.583	219-34-52	181-36-12	-9.710	19.332610
25-24L	-30277.025	22543.324	-2.982	0.270	2.994	174-49-35	135-14-43	-11.086	33.058452
25-24R	-30280.007	22543.594	-6.457	7.428	9.842	130-59-59	136-10-24	-3.388	21.876316
25-25L	-30286.464	22551.022	0.245	2.988	2.998	85-18-45	134-18-46	7.028	1.721860
25-25R	-30286.219	22554.010	1.368	1.138	1.779	39-45-22	134-26-37	11.154	15.258672
25-26	-30284.851	22555.148	2.081	1.651	2.656	38-25-39	178-40-17	13.943	29.015383
25-26-1	-30282.770	22556.799	2.111	1.616	2.659	37-26-04	179-00-25	17.210	36.330310
25-27	-30280.659	22558.415	2.134	1.589	2.661	36-40-18	179-14-14	20.415	43.565610
25-27-1	-30278.525	22560.004	0.534	0.390	0.661	36-08-31	179-28-13	22.394	11.958396
25-92	-30277.991	22560.394	8.256	-11.392	14.069	305-55-54	89-47-23	11.392	94.052352
合計			49.561	1980-00-00				1／2	327.271780
								面積	163.635890
									163.635890

面　積　計　算　書　　地番:25BL2-1

測点	X	Y	DX	DY	距離	方向角	夾角	倍横距	倍面積
25-80	-30267.749	22550.435	-1.198	-0.853	1.471	215-27-06	89-35-33	-0.853	1.021894
25-21-1	-30268.947	22549.582	-0.788	-0.580	0.978	216-21-16	180-54-10	-2.286	1.801368
25-91	-30269.735	22549.002	-8.256	11.392	14.069	125-55-54	89-34-38	8.526	-70.390656
25-92	-30277.991	22560.394	1.610	1.178	1.995	36-11-31	90-15-37	21.096	33.964560
25-28	-30276.381	22561.572	0.856	0.603	1.047	35-09-45	178-58-14	22.877	19.582712
25-81	-30275.525	22562.175	7.913	-10.905	13.473	305-57-57	90-48-12	12.575	99.505975
25-78	-30267.612	22551.270	-0.489	-0.348	0.600	215-26-16	89-28-19	1.322	-0.646458
25-79	-30268.101	22550.922	0.352	-0.487	0.601	305-51-33	270-25-17	0.487	0.171424
合計					34.234		1080-00-00		85.010819
								1／2	42.5054095
								面積	42.5054095

面 積 計 算 書　　地番:25BL2-2

測点	X	Y	DX	DY	距離	方向角	夾角	倍横距	倍面積
25-76	-30257.468	22557.194	-0.890	-0.537	1.039	211-06-20	90-06-45	-0.537	0.477930
25-19	-30258.358	22556.657	-2.160	-1.348	2.546	211-58-02	180-51-42	-2.422	5.231520
25-19-1	-30260.518	22555.309	-2.139	-1.385	2.548	212-55-23	180-57-21	-5.155	11.026545
25-20	-30262.657	22553.924	-2.121	-1.414	2.549	213-41-24	180-46-01	-7.954	16.870434
25-20-1	-30264.778	22552.510	-2.092	-1.449	2.545	214-42-29	181-01-05	-10.817	22.629164
25-21	-30266.870	22551.061	-0.390	-0.277	0.478	215-23-04	180-40-35	-12.543	4.891770
25-77	-30267.260	22550.784	-0.352	0.486	0.600	125-54-54	90-31-50	-12.334	4.341568
25-78	-30267.612	22551.270	-7.913	10.905	13.473	125-57-57	180-03-03	-0.943	7.461959
25-81	-30275.525	22562.175	1.316	0.927	1.610	35-09-40	89-11-43	10.889	14.329924
25-28-1	-30274.209	22563.102	2.192	1.498	2.655	34-20-55	179-11-15	13.314	29.184288
25-29	-30272.017	22564.600	2.215	1.471	2.659	33-35-18	179-14-23	16.283	36.066845
25-29-1	-30269.802	22566.071	2.235	1.438	2.658	32-45-26	179-10-08	19.192	42.894120
25-30	-30267.567	22567.509	2.255	1.404	2.656	31-54-25	179-08-59	22.034	49.686670
25-30-1	-30265.312	22568.913	1.286	0.773	1.500	31-00-35	179-06-10	24.211	31.135346
25-82	-30264.026	22569.686	6.900	-11.115	13.083	301-49-53	90-49-18	13.869	95.696100
25-74	-30257.126	22558.571	-0.858	-0.518	1.002	211-07-14	89-17-21	2.236	-1.918488
25-75	-30257.984	22558.053	0.516	-0.859	1.002	300-59-35	269-52-21	0.859	0.443244
合計					54.603		2700-00-00		370.448939
								1／2	185.2244695
								面積	185.2244695

面 積 計 算 書　　地番:25BL2-3

測点	X	Y	DX	DY	距離	方向角	夾角	倍横距	倍面積
25-71	-30245.485	22563.835	-1.795	-0.915	2.015	207-00-37	89-27-52	-0.915	1.642425
25-16-1	-30247.280	22562.920	-2.254	-1.189	2.548	207-48-43	180-48-06	-3.019	6.804826
25-17	-30249.534	22561.731	-2.234	-1.219	2.545	208-37-10	180-48-27	-5.427	12.123918
25-17-1	-30251.768	22560.512	-2.218	-1.248	2.545	209-21-54	180-44-44	-7.894	17.508892
25-18	-30253.986	22559.264	-1.766	-1.041	2.050	210-31-05	181-09-11	-10.183	17.983178
25-72	-30255.752	22558.223	-0.517	0.865	1.008	120-51-58	90-20-53	-10.359	5.355603
25-73	-30256.269	22559.088	-0.857	-0.517	1.001	211-06-04	270-14-06	-10.011	8.579427
25-74	-30257.126	22558.571	-6.900	11.115	13.083	121-49-53	90-43-49	0.587	-4.050300
25-82	-30264.026	22569.686	0.994	0.597	1.160	30-59-21	89-09-28	12.299	12.225206
25-31	-30263.032	22570.283	2.296	1.337	2.657	30-12-47	179-13-26	14.233	32.678968
25-31-1	-30260.736	22571.620	2.315	1.311	2.660	29-31-23	179-18-36	16.881	39.079515
25-32	-30258.421	22572.931	2.333	1.266	2.654	28-29-11	178-57-48	19.458	45.395514
25-32-1	-30256.088	22574.197	2.356	1.240	2.662	27-45-31	179-16-20	21.964	51.747184
25-33	-30253.732	22575.437	1.735	0.883	1.947	26-58-23	179-12-52	24.087	41.790945
25-83	-30251.997	22576.320	6.512	-12.485	14.081	297-32-45	90-34-22	12.485	81.302320
合計					54.616		2340-00-00		370.167621
								1／2	185.0838105
								面積	185.0838105

面 積 計 算 書

地番:25BL2-4

測点	X	Y	DX	DY	距離	方向角	夾角	倍横距	倍面積
25-70	-30234.498	22568.886	-1.280	-0.533	1.387	202-36-26	89-20-00	-0.533	0.682240
25-14	-30235.778	22568.353	-2.333	-1.021	2.547	203-38-09	181-01-43	-2.087	4.868971
25-14-1	-30238.111	22567.332	-2.315	-1.048	2.541	204-21-23	180-43-14	-4.156	9.621140
25-15	-30240.426	22566.284	-2.302	-1.089	2.547	205-19-02	180-57-39	-6.293	14.486486
25-15-1	-30242.728	22565.195	-2.284	-1.119	2.543	206-06-06	180-47-04	-8.501	19.416284
25-16	-30245.012	22564.076	-0.473	-0.241	0.531	206-59-58	180-53-52	-9.861	4.664253
25-71	-30245.485	22563.835	-6.512	12.485	14.081	117-32-45	90-32-47	2.383	-15.518096
25-83	-30251.997	22576.320	0.634	0.322	0.711	26-55-31	89-22-46	15.190	9.630460
25-33-1	-30251.363	22576.642	2.386	1.170	2.657	26-07-17	179-11-46	16.682	39.803252
25-34	-30248.977	22577.812	2.401	1.135	2.656	25-18-04	179-10-47	18.987	45.587787
25-34-1	-30246.576	22578.947	2.418	1.106	2.659	24-34-46	179-16-42	21.228	51.329304
25-35	-30244.158	22580.053	2.432	1.069	2.657	23-43-41	179-08-55	23.403	56.916096
25-35-1	-30241.726	22581.122	2.209	0.929	2.396	22-48-33	179-04-52	25.401	56.110809
25-84	-30239.517	22582.051	5.336	-12.383	13.484	293-18-43	90-30-10	13.947	74.421192
25-68	-30234.181	22569.668	-0.554	-0.231	0.600	202-38-04	89-19-21	1.333	-0.738482
25-69	-30234.735	22569.437	0.237	-0.551	0.600	293-16-26	270-38-22	0.551	0.130587
合計					54.597		2520-00-00		371.412283
								1／2	185.7061415
								面積	185.7061415

面 積 計 算 書　　地番:25BL2-5

測点	X	Y	DX	DY	距離	方向角	夾角	倍横距	倍面積
25-66	-30222.051	22573.533	-1.853	-0.619	1.954	198-28-19	89-25-00	-0.619	1.147007
25-11-1	-30223.904	22572.914	-2.400	-0.841	2.543	199-18-41	180-50-22	-2.079	4.989600
25-12	-30226.304	22572.073	-2.386	-0.877	2.542	200-10-53	180-52-12	-3.797	9.059642
25-12-1	-30228.690	22571.196	-2.380	-0.910	2.548	200-55-28	180-44-35	-5.584	13.289920
25-13	-30231.070	22570.286	-2.354	-0.953	2.540	202-02-25	181-06-57	-7.447	17.530238
25-13-1	-30233.424	22569.333	-0.520	-0.216	0.563	202-33-26	180-31-01	-8.616	4.480320
25-67	-30233.944	22569.117	-0.237	0.551	0.600	113-16-26	90-43-00	-8.281	1.962597
25-68	-30234.181	22569.668	-5.336	12.383	13.484	113-18-43	180-02-17	4.653	-24.828408
25-84	-30239.517	22582.051	0.242	0.102	0.263	22-51-17	89-32-34	17.138	4.147396
25-36	-30239.275	22582.153	2.465	1.000	2.660	22-04-53	179-13-36	18.240	44.961600
25-36-1	-30236.810	22583.153	2.476	0.959	2.655	21-10-20	179-05-27	20.199	50.012724
25-37	-30234.334	22584.112	2.489	0.927	2.656	20-25-38	179-15-18	22.085	54.969565
25-37-1	-30231.845	22585.039	2.510	0.885	2.661	19-25-20	178-59-42	23.897	59.981470
25-38	-30229.335	22585.924	2.511	0.861	2.655	18-55-35	179-30-15	25.643	64.389573
25-38-1	-30226.824	22586.785	0.176	0.057	0.185	17-56-43	179-01-08	26.561	4.674736
25-85	-30226.648	22586.842	4.597	-13.309	14.081	289-03-19	91-06-36	13.309	61.181473
合計					54.590		2520-00-00		371.949453
								1／2	185.9747265
								面積	185.9747265

面 積 計 算 書　　地番:25BL2-6

測点	X	Y	DX	DY	距離	方向角	夾角	倍横距	倍面積
25-65	-30209.856	22577.048	-1.869	-0.468	1.927	194-03-28	89-15-32	-0.468	0.874692
25-9	-30211.725	22576.580	-2.458	-0.662	2.546	195-04-25	181-00-57	-1.598	3.927884
25-9-1	-30214.183	22575.918	-2.449	-0.699	2.547	195-55-48	180-51-23	-2.959	7.246591
25-10	-30216.632	22575.219	-2.436	-0.735	2.544	196-47-23	180-51-35	-4.393	10.701348
25-10-1	-30219.068	22574.484	-2.425	-0.765	2.543	197-30-31	180-43-08	-5.893	14.290525
25-11	-30221.493	22573.719	-0.558	-0.186	0.588	198-26-06	180-55-35	-6.844	3.818952
25-66	-30222.051	22573.533	-4.597	13.309	14.081	109-03-19	90-37-13	6.279	-28.864563
25-85	-30226.648	22586.842	2.353	0.761	2.473	17-55-20	88-52-01	20.349	47.881197
25-39	-30224.295	22587.603	2.541	0.783	2.659	17-07-35	179-12-15	21.893	55.630113
25-39-1	-30221.754	22588.386	2.549	0.744	2.655	16-16-17	179-08-42	23.420	59.697580
25-40	-30219.205	22589.130	2.562	0.713	2.659	15-33-06	179-16-49	24.877	63.734874
25-40-1	-30216.643	22589.843	2.572	0.673	2.659	14-39-49	179-06-43	26.263	67.548436
25-41	-30214.071	22590.516	0.617	0.151	0.635	13-45-07	179-05-18	27.087	16.712679
25-86	-30213.454	22590.667	3.598	-13.619	14.086	284-47-56	91-02-49	13.619	49.001162
合計					54.602		2160-00-00		372.201470
								1／2	186.100735
								面積	186.100735

面 積 計 算 書

地番:25BL2-7

測点	X	Y	DX	DY	距離	方向角	夾角	倍横距	倍面積
25-64	-30198.022	22579.555	-1.280	-0.225	1.300	189-58-11	89-24-31	-0.225	0.288000
25-6-1	-30199.302	22579.330	-2.496	-0.479	2.542	190-51-48	180-53-37	-0.929	2.318784
25-7	-30201.798	22578.851	-2.497	-0.512	2.549	191-35-16	180-43-28	-1.920	4.794240
25-7-1	-30204.295	22578.339	-2.485	-0.554	2.546	192-34-04	180-58-48	-2.986	7.420210
25-8	-30206.780	22577.785	-2.475	-0.586	2.543	193-19-14	180-45-10	-4.126	10.211850
25-8-1	-30209.255	22577.199	-0.601	-0.151	0.620	194-06-13	180-46-59	-4.863	2.922663
25-65	-30209.856	22577.048	-3.598	13.619	14.086	104-47-56	90-41-43	8.605	-30.960790
25-86	-30213.454	22590.667	1.966	0.482	2.024	13-46-31	88-58-35	22.706	44.639996
25-41-1	-30211.488	22591.149	2.592	0.598	2.660	12-59-29	179-12-58	23.786	61.653312
25-42	-30208.896	22591.747	2.600	0.556	2.659	12-04-14	179-04-45	24.940	64.844000
25-42-1	-30206.296	22592.303	2.608	0.521	2.660	11-17-50	179-13-36	26.017	67.852336
25-43	-30203.688	22592.824	2.613	0.493	2.659	10-41-04	179-23-14	27.031	70.632003
25-43-1	-30201.075	22593.317	1.066	0.184	1.082	9-47-36	179-06-32	27.708	29.536728
25-87	-30200.009	22593.501	2.468	-13.252	13.480	280-32-59	90-45-23	14.640	36.131520
25-62	-30197.541	22580.249	-0.591	-0.104	0.600	189-58-49	89-25-50	1.284	-0.758844
25-63	-30198.132	22580.145	0.110	-0.590	0.600	280-33-40	270-34-51	0.590	0.064900
合計					54.610		2520-00-00		371.590908
								1／2	185.795454
								面積	185.795454

面 積 計 算 書　　地番:25BL2-8

測点	X	Y	DX	DY	距離	方向角	夾角	倍横距	倍面積
25-60	-30184.840	22581.345	-1.862	-0.184	1.871	185-38-37	89-17-19	-0.184	0.342608
25-4	-30186.702	22581.161	-2.532	-0.293	2.549	186-36-03	180-57-26	-0.661	1.673652
25-4-1	-30189.234	22580.868	-2.524	-0.329	2.545	187-25-36	180-49-33	-1.283	3.238292
25-5	-30191.758	22580.539	-2.518	-0.365	2.544	188-14-53	180-49-17	-1.977	4.978086
25-5-1	-30194.276	22580.174	-2.517	-0.404	2.549	189-07-07	180-52-14	-2.746	6.911682
25-6	-30196.793	22579.770	-0.638	-0.111	0.648	189-52-11	180-45-04	-3.261	2.080518
25-61	-30197.431	22579.659	-0.110	0.590	0.600	100-33-40	90-41-29	-2.782	0.306020
25-62	-30197.541	22580.249	-2.468	13.252	13.480	100-32-59	179-59-19	11.060	-27.296080
25-87	-30200.009	22593.501	1.552	0.267	1.575	9-45-41	89-12-42	24.579	38.146608
25-44	-30198.457	22593.768	2.629	0.412	2.661	8-54-24	179-08-43	25.258	66.403282
25-44-1	-30195.828	22594.180	2.625	0.383	2.653	8-18-04	179-23-40	26.053	68.389125
25-45	-30193.203	22594.563	2.643	0.332	2.664	7-09-35	178-51-31	26.768	70.747824
25-45-1	-30190.560	22594.895	2.637	0.291	2.653	6-17-50	179-08-15	27.391	72.230067
25-46	-30187.923	22595.186	1.525	0.148	1.532	5-32-35	179-14-45	27.830	42.440750
25-88	-30186.398	22595.334	1.558	-13.989	14.075	276-21-18	90-48-43	13.989	21.794862
合計					54.599		2340-00-00		372.387296
								1／2	186.193648
								面積	186.193648

面 積 計 算 書　　地番:25BL2-9

測点	X	Y	DX	DY	距離	方向角	夾角	倍横距	倍面積
25-59	-30171.833	22582.248	-7.260	-0.455	7.274	183-35-10	89-54-27	-0.455	3.303300
25-2	-30179.093	22581.793	-2.536	-0.170	2.542	183-50-06	180-14-56	-1.080	2.738880
25-3	-30181.629	22581.623	-2.540	-0.212	2.549	184-46-16	180-56-10	-1.462	3.713480
25-3-1	-30184.169	22581.411	-0.671	-0.066	0.674	185-37-03	180-50-47	-1.740	1.167540
25-60	-30184.840	22581.345	-1.558	13.989	14.075	96-21-18	90-44-15	12.183	-18.981114
25-88	-30186.398	22595.334	1.125	0.109	1.130	5-32-03	89-10-45	26.281	29.566125
25-46-1	-30185.273	22595.443	2.643	0.225	2.653	4-51-57	179-19-54	26.615	70.343445
25-47	-30182.630	22595.668	2.653	0.173	2.659	3-43-51	178-51-54	27.013	71.665489
25-48	-30179.977	22595.841	7.241	0.452	7.255	3-34-19	179-50-28	27.638	200.126758
25-89	-30172.736	22596.293	0.903	-14.045	14.074	273-40-43	90-06-24	14.045	12.682635
合計					54.885		1440-00-00		376.326538
								1／2	188.163269
								面積	188.163269

面 積 計 算 書　　地番:25BL2-10

測点	X	Y	DX	DY	距離	方向角	夾角	倍横距	倍面積
25-58	-30159.260	22583.035	-1.032	-0.064	1.034	183-32-55	90-06-33	-0.064	0.066048
ﾄｸﾎ7-1	-30160.292	22582.971	-11.541	-0.723	11.564	183-35-05	180-02-10	-0.851	9.821391
25-59	-30171.833	22582.248	-0.903	14.045	14.074	93-40-43	90-05-38	12.471	-11.261313
25-89	-30172.736	22596.293	13.175	0.822	13.201	3-34-12	89-53-29	27.338	360.178150
25-90	-30159.561	22597.115	0.864	-13.445	13.473	273-40-37	90-06-25	14.715	12.713760
25-56	-30158.697	22583.670	-0.599	-0.036	0.600	183-26-22	89-45-45	1.234	-0.739166
25-57	-30159.296	22583.634	0.036	-0.599	0.600	273-26-22	270-00-00	0.599	0.021564
合計					54.546		900-00-00		370.800434
								1／2	185.400217
								面積	185.400217

面 積 計 算 書　　地番:25BL2-11

測点	X	Y	DX	DY	距離	方向角	夾角	倍横距	倍面積
25-54	-30145.489	22583.882	-13.172	-0.811	13.197	183-31-24	89-53-03	-0.811	10.682492
25-55	-30158.661	22583.071	-0.036	0.599	0.600	93-26-22	89-54-58	-1.023	0.036828
25-56	-30158.697	22583.670	-0.864	13.445	13.473	93-40-37	180-14-15	13.021	-11.250144
25-90	-30159.561	22597.115	3.601	0.225	3.608	3-34-31	89-53-54	26.691	96.114291
25-ｻ1	-30155.960	22597.340	9.577	0.598	9.596	3-34-23	179-59-52	27.514	263.501578
25-94	-30146.383	22597.938	0.894	-14.056	14.084	273-38-21	90-03-58	14.056	12.566064
合計					54.558		720-00-00		371.651109
								1／2	185.8255545
								面積	185.8255545

面 積 計 算 書　　地番:25BL2-12

測点	X	Y	DX	DY	距離	方向角	夾角	倍横距	倍面積
25-1	-30132.013	22584.713	-4.691	-0.289	4.700	183-31-31	98-45-03	-0.289	1.355699
25-50	-30136.704	22584.424	-0.037	0.599	0.600	93-32-05	90-00-34	0.021	-0.000777
25-51	-30136.741	22585.023	-0.599	-0.037	0.600	183-32-05	270-00-00	0.583	-0.349217
25-52	-30137.340	22584.986	0.037	-0.599	0.600	273-32-05	270-00-00	-0.053	-0.001961
25-53	-30137.303	22584.387	-8.186	-0.505	8.202	183-31-49	89-59-44	-1.157	9.471202
25-54	-30145.489	22583.882	-0.894	14.056	14.084	93-38-21	90-06-32	12.394	-11.080236
25-94	-30146.383	22597.938	13.372	0.834	13.398	3-34-08	89-55-47	27.284	364.841648
25-49L	-30133.011	22598.772	2.088	-2.141	2.991	314-16-55	130-42-47	25.977	54.239976
25-49R	-30130.923	22596.631	-1.090	-11.918	11.968	264-46-28	130-29-33	11.918	-12.990620
合計					57.143		1260-00-00		405.485714
								1／2	202.742857
								面積	202.742857

面 積 計 算 書

地番:25BL-3

測点	X	Y	DX	DY	距離	方向角	夾角	倍横距	倍面積
25-72	-30255.752	22558.223	-0.425	-0.250	0.493	210-27-56	89-35-58	-0.250	0.106250
25-18-1	-30256.177	22557.973	-1.291	-0.779	1.508	211-06-26	180-38-30	-1.279	1.651189
25-76	-30257.468	22557.194	-0.516	0.859	1.002	120-59-35	89-53-09	-1.199	0.618684
25-75	-30257.984	22558.053	0.858	0.518	1.002	31-07-14	90-07-39	0.178	0.152724
25-74	-30257.126	22558.571	0.857	0.517	1.001	31-06-04	179-58-50	1.213	1.039541
25-73	-30256.269	22559.088	0.517	-0.865	1.008	300-51-58	89-45-54	0.865	0.447205
合計					6.014		720-00-00		4.015593
								1／2	2.0077965
								面積	2.0077965
								面積小計	2270.3599785