
画 地 原 子 一 覧 表 用 紙 （No. 50BL）

略　　図（ 1/ 1200）

計算面積＝ 51586.91 ㎡
街区面積＝ 51586.96 ㎡
差　　＝ -0.05

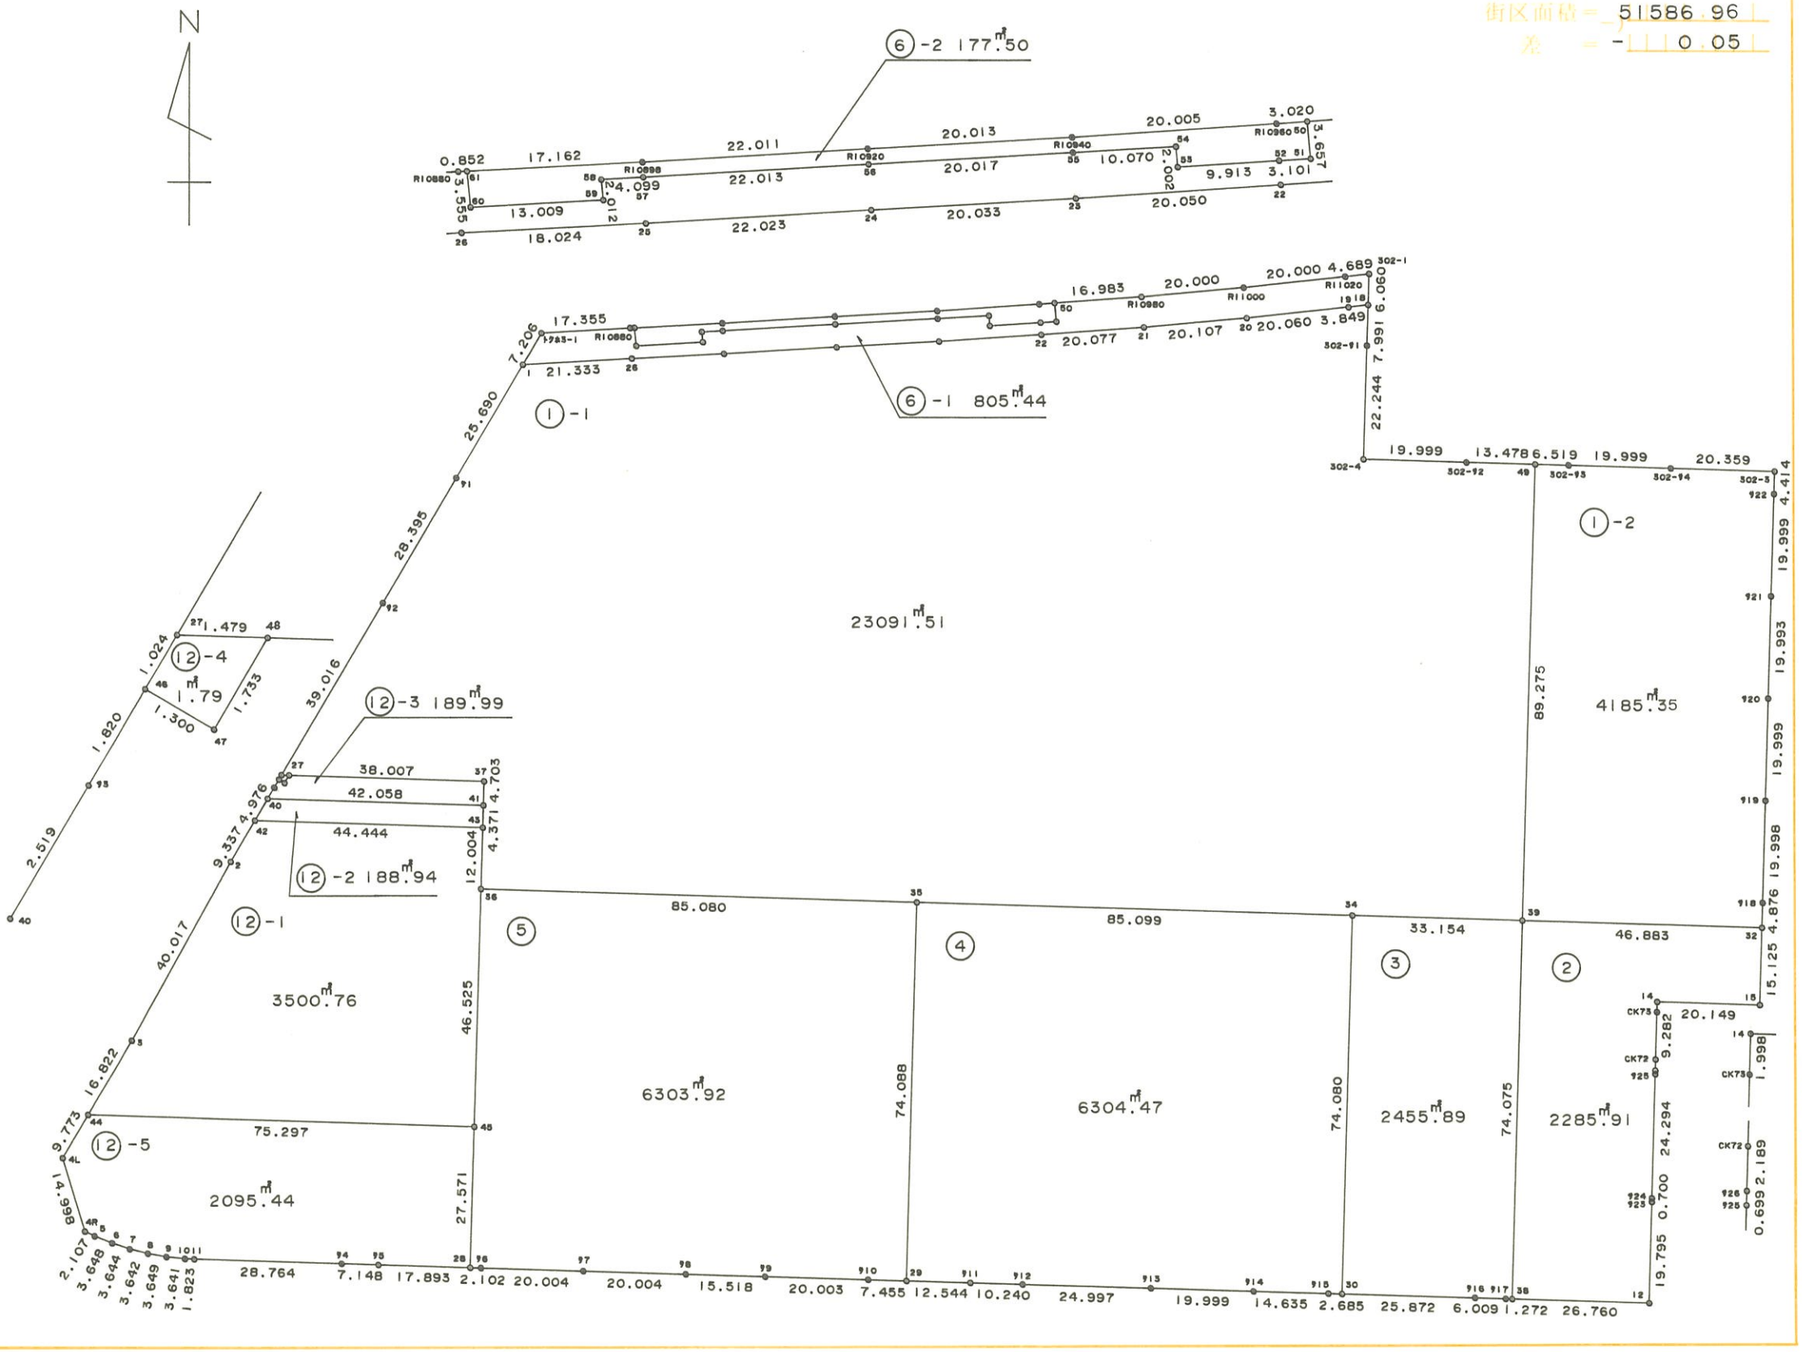

株式会社 千葉測量設計コンサルタント

面 積 計 算 書　　地番:50BL

測点	X	Y	DX	DY	距離	方向角	夾角	倍横距	倍面積
ﾄｸﾎ3-1	-30435.227	21863.163	-6.216	-3.646	7.206	210-23-38	123-37-16	-3.646	22.663536
50-1	-30441.443	21859.517	-22.159	-12.998	25.690	210-23-42	180-00-04	-20.290	449.606110
50-ｻ1	-30463.602	21846.519	-24.493	-14.366	28.395	210-23-35	179-59-53	-47.654	1167.189422
50-ｻ2	-30488.095	21832.153	-33.654	-19.740	39.016	210-23-39	180-00-04	-81.760	2751.551040
50-27	-30521.749	21812.413	-0.883	-0.518	1.024	210-23-51	180-00-12	-102.018	90.081894
50-46	-30522.632	21811.895	-1.570	-0.920	1.820	210-22-11	179-58-20	-103.456	162.425920
50-ｻ3	-30524.202	21810.975	-2.172	-1.275	2.519	210-24-49	180-02-38	-105.651	229.473972
50-40	-30526.374	21809.700	-4.292	-2.517	4.976	210-23-21	179-58-32	-109.443	469.729356
50-42	-30530.666	21807.183	-8.054	-4.724	9.337	210-23-36	180-00-15	-116.684	939.772936
50-2	-30538.720	21802.459	-35.014	-19.375	40.017	208-57-29	178-33-53	-140.783	4929.375962
50-3	-30573.734	21783.084	-14.511	-8.509	16.822	210-23-12	181-25-43	-168.667	2447.526837
50-44	-30588.245	21774.575	-8.430	-4.944	9.773	210-23-26	180-00-14	-182.120	1535.271600
50-4L	-30596.675	21769.631	-14.372	4.289	14.998	163-23-00	132-59-34	-182.775	2626.842300
50-4R	-30611.047	21773.920	-0.921	1.895	2.107	115-55-14	132-32-14	-176.591	162.640311
50-5	-30611.968	21775.815	-1.384	3.375	3.648	112-17-50	176-22-36	-171.321	237.108264
50-6	-30613.352	21779.190	-1.133	3.463	3.644	108-07-00	175-49-10	-164.483	186.359239
50-7	-30614.485	21782.653	-0.884	3.533	3.642	104-02-52	175-55-52	-157.487	139.218508
50-8	-30615.369	21786.186	-0.631	3.594	3.649	99-57-29	175-54-37	-150.360	94.877160
50-9	-30616.000	21789.780	-0.372	3.622	3.641	95-51-51	175-54-22	-143.144	53.249568
50-10	-30616.372	21793.402	-0.080	1.821	1.823	92-30-56	176-39-05	-137.701	11.016080
50-11	-30616.452	21795.223	-0.867	28.751	28.764	91-43-38	179-12-42	-107.129	92.880843
50-ｻ4	-30617.319	21823.974	-0.215	7.145	7.148	91-43-25	179-59-47	-71.233	15.315095
50-ｻ5	-30617.534	21831.119	-0.540	17.885	17.893	91-43-46	180-00-21	-46.203	24.949620
50-28	-30618.074	21849.004	-0.063	2.101	2.102	91-43-03	179-59-17	-26.217	1.651671

面 積 計 算 書　　地番:50BL

測点	X	Y	DX	DY	距離	方向角	夾角	倍横距	倍面積
50-ｻ6	-30618.137	21851.105	-0.603	19.995	20.004	91-43-39	180-00-36	-4.121	2.484963
50-ｻ7	-30618.740	21871.100	-0.603	19.995	20.004	91-43-39	180-00-00	35.869	-21.629007
50-ｻ8	-30619.343	21891.095	-0.468	15.511	15.518	91-43-42	180-00-03	71.375	-33.403500
50-ｻ9	-30619.811	21906.606	-0.603	19.994	20.003	91-43-39	179-59-57	106.880	-64.448640
50-ｻ10	-30620.414	21926.600	-0.225	7.452	7.455	91-43-46	180-00-07	134.326	-30.223350
50-29	-30620.639	21934.052	-0.378	12.538	12.544	91-43-37	179-59-51	154.316	-58.331448
50-ｻ11	-30621.017	21946.590	-0.309	10.235	10.240	91-43-45	180-00-08	177.089	-54.720501
50-ｻ12	-30621.326	21956.825	-0.754	24.986	24.997	91-43-43	179-59-58	212.310	-160.081740
50-ｻ13	-30622.080	21981.811	-0.603	19.990	19.999	91-43-40	179-59-57	257.286	-155.143458
50-ｻ14	-30622.683	22001.801	-0.441	14.628	14.635	91-43-37	179-59-57	291.904	-128.729664
50-ｻ15	-30623.124	22016.429	-0.081	2.684	2.685	91-43-43	180-00-06	309.216	-25.046496
50-30	-30623.205	22019.113	-0.780	25.860	25.872	91-43-40	179-59-57	337.760	-263.452800
50-ｻ16	-30623.985	22044.973	-0.181	6.006	6.009	91-43-34	179-59-54	369.626	-66.902306
50-ｻ17	-30624.166	22050.979	-0.038	1.271	1.272	91-42-45	179-59-11	376.903	-14.322314
50-38	-30624.204	22052.250	-0.807	26.748	26.760	91-43-41	180-00-56	404.922	-326.772054
50-12	-30625.011	22078.998	19.786	0.591	19.795	1-42-39	89-58-58	432.261	8552.716146
50-ｻ23	-30605.225	22079.589	0.700	0.021	0.700	1-43-06	180-00-27	432.873	303.011100
50-ｻ24	-30604.525	22079.610	24.283	0.725	24.294	1-42-36	179-59-30	433.619	10529.570177
50-ｻ25	-30580.242	22080.335	0.699	0.021	0.699	1-43-15	180-00-39	434.365	303.621135
50-ｻ26	-30579.543	22080.356	2.188	0.065	2.189	1-42-06	179-58-51	434.451	950.578788
CK72	-30577.355	22080.421	9.278	0.272	9.282	1-40-45	179-58-39	434.788	4033.963064
CK73	-30568.077	22080.693	1.997	0.058	1.998	1-39-49	179-59-04	435.118	868.930646
50-14	-30566.080	22080.751	-0.619	20.139	20.149	91-45-38	270-05-49	455.315	-281.839985
50-15	-30566.699	22100.890	15.118	0.456	15.125	1-43-40	89-58-02	475.910	7194.807380

面 積 計 算 書　　地番:50BL

測点	X	Y	DX	DY	距離	方向角	夾角	倍横距	倍面積
50-32	-30551.581	22101.346	4.874	0.147	4.876	1-43-39	179-59-59	476.513	2322.524362
50-ヤ18	-30546.707	22101.493	19.989	0.602	19.998	1-43-30	179-59-51	477.262	9539.990118
50-ヤ19	-30526.718	22102.095	19.990	0.602	19.999	1-43-30	180-00-00	478.466	9564.535340
50-ヤ20	-30506.728	22102.697	19.984	0.602	19.993	1-43-32	180-00-02	479.670	9585.725280
50-ヤ21	-30486.744	22103.299	19.990	0.602	19.999	1-43-30	179-59-58	480.874	9612.671260
50-ヤ22	-30466.754	22103.901	4.412	0.133	4.414	1-43-36	180-00-06	481.609	2124.858908
302-3	-30462.342	22104.034	0.614	-20.350	20.359	271-43-42	90-00-06	461.392	283.294688
302-ヤ4	-30461.728	22083.684	0.603	-19.990	19.999	271-43-40	179-59-58	421.052	253.894356
302-ヤ3	-30461.125	22063.694	0.196	-6.516	6.519	271-43-23	179-59-43	394.546	77.331016
50-49	-30460.929	22057.178	0.407	-13.472	13.478	271-43-50	180-00-27	374.558	152.445106
302-ヤ2	-30460.522	22043.706	0.603	-19.990	19.999	271-43-40	179-59-50	341.096	205.680888
302-4	-30459.919	22023.716	22.234	0.669	22.244	1-43-24	269-59-44	321.775	7154.345350
302-ヤ1	-30437.685	22024.385	7.987	0.241	7.991	1-43-42	180-00-18	322.685	2577.285095
50-18	-30429.698	22024.626	6.057	0.182	6.060	1-43-16	179-59-34	323.108	1957.065156
302-1	-30423.641	22024.808	-0.522	-4.660	4.689	263-36-31	81-53-15	318.630	-166.324860
R11020	-30424.163	22020.148	-2.130	-19.886	20.000	263-53-11	180-16-40	294.084	-626.398920
R11000	-30426.293	22000.262	-1.824	-19.917	20.000	264-46-03	180-52-52	254.281	-463.808544
R10980	-30428.117	21980.345	-1.209	-16.940	16.983	265-55-04	181-09-01	217.424	-262.865616
50-50	-30429.326	21963.405	-0.215	-3.012	3.020	265-55-02	179-59-58	197.472	-42.456480
R10960	-30429.541	21960.393	-1.327	-19.961	20.005	266-11-48	180-16-46	174.499	-231.560173
R10940	-30430.868	21940.432	-1.128	-19.981	20.013	266-46-08	180-34-20	134.557	-151.780296
R10920	-30431.996	21920.451	-1.310	-21.972	22.011	266-35-17	179-49-09	92.604	-121.311240
R10898	-30433.306	21898.479	-0.899	-17.138	17.162	266-59-50	180-24-33	53.494	-48.091106
50-61	-30434.205	21881.341	-0.045	-0.851	0.852	266-58-23	179-58-33	35.505	-1.597725

面　積　計　算　書　　地番:50BL

測点	X	Y	DX	DY	距離	方向角	夾角	倍横距	倍面積
R10880	-30434.250	21880.490	-0.977	-17.327	17.355	266-46-22	179-47-59	17.327	-16.928479
合計					969.900		12780-00-00		103173.936864
								1／2	51586.968432
								面積	51586.968432

面 積 計 算 書　　地番:50BL1-1

測点	X	Y	DX	DY	距離	方向角	夾角	倍横距	倍面積
50-1	-30441.443	21859.517	-22.159	-12.998	25.690	210-23-42	123-37-30	-12.998	288.022682
50-ｻ1	-30463.602	21846.519	-24.493	-14.366	28.395	210-23-35	179-59-53	-40.362	988.586466
50-ｻ2	-30488.095	21832.153	-33.654	-19.740	39.016	210-23-39	180-00-04	-74.468	2506.146072
50-27	-30521.749	21812.413	-0.045	1.478	1.479	91-44-38	61-20-59	-92.730	4.172850
50-48	-30521.794	21813.891	-1.149	37.990	38.007	91-43-57	179-59-19	-53.262	61.198038
50-37	-30522.943	21851.881	-4.701	-0.142	4.703	181-43-49	269-59-52	-15.414	72.461214
50-41	-30527.644	21851.739	-4.369	-0.132	4.371	181-43-50	180-00-01	-15.688	68.540872
50-43	-30532.013	21851.607	-11.999	-0.363	12.004	181-43-58	180-00-08	-16.183	194.179817
50-36	-30544.012	21851.244	-2.573	85.041	85.080	91-43-59	90-00-01	68.495	-176.237635
50-35	-30546.585	21936.285	-2.574	85.060	85.099	91-44-00	180-00-01	238.596	-614.146104
50-34	-30549.159	22021.345	-1.004	33.139	33.154	91-44-07	180-00-07	356.795	-358.222180
50-39	-30550.163	22054.484	89.234	2.694	89.275	1-43-45	89-59-38	392.628	35035.766952
50-49	-30460.929	22057.178	0.407	-13.472	13.478	271-43-50	90-00-05	381.850	155.412950
302-ｻ2	-30460.522	22043.706	0.603	-19.990	19.999	271-43-40	179-59-50	348.388	210.077964
302-4	-30459.919	22023.716	22.234	0.669	22.244	1-43-24	269-59-44	329.067	7316.475678
302-ｻ1	-30437.685	22024.385	7.987	0.241	7.991	1-43-42	180-00-18	329.977	2635.526299
50-18	-30429.698	22024.626	-0.429	-3.825	3.849	263-36-02	81-52-20	326.393	-140.022597
50-19	-30430.127	22020.801	-2.137	-19.946	20.060	263-53-05	180-17-03	302.622	-646.703214
50-20	-30432.264	22000.855	-1.833	-20.023	20.107	264-46-10	180-53-05	262.653	-481.442949
50-21	-30434.097	21980.832	-1.430	-20.026	20.077	265-54-56	181-08-46	222.604	-318.323720
50-22	-30435.527	21960.806	-1.330	-20.006	20.050	266-11-48	180-16-52	182.572	-242.820760
50-23	-30436.857	21940.800	-1.129	-20.001	20.033	266-46-09	180-34-21	142.565	-160.955885
50-24	-30437.986	21920.799	-1.311	-21.984	22.023	266-35-14	179-49-05	100.580	-131.860380

面積計算書　　地番:50BL1-1

測点	X	Y	DX	DY	距離	方向角	夾角	倍横距	倍面積
50-25	-30439.297	21898.815	-0.944	-17.999	18.024	266-59-52	180-24-38	60.597	-57.203568
50-26	-30440.241	21880.816	-1.202	-21.299	21.333	266-46-12	179-46-20	21.299	-25.601398
合計					675.541		4140-00-00		46183.027464
								1／2	23091.513732
								面積	23091.513732

面積計算書　　地番:50BL1-2

測点	X	Y	DX	DY	距離	方向角	夾角	倍横距	倍面積
50-49	-30460.929	22057.178	-89.234	-2.694	89.275	181-43-45	90-00-22	-2.694	240.396396
50-39	-30550.163	22054.484	-1.418	46.862	46.883	91-43-59	90-00-14	41.474	-58.810132
50-32	-30551.581	22101.346	4.874	0.147	4.876	1-43-39	89-59-40	88.483	431.266142
50-ヤ18	-30546.707	22101.493	19.989	0.602	19.998	1-43-30	179-59-51	89.232	1783.658448
50-ヤ19	-30526.718	22102.095	19.990	0.602	19.999	1-43-30	180-00-00	90.436	1807.815640
50-ヤ20	-30506.728	22102.697	19.984	0.602	19.993	1-43-32	180-00-02	91.640	1831.333760
50-ヤ21	-30486.744	22103.299	19.990	0.602	19.999	1-43-30	179-59-58	92.844	1855.951560
50-ヤ22	-30466.754	22103.901	4.412	0.133	4.414	1-43-36	180-00-06	93.579	412.870548
302-3	-30462.342	22104.034	0.614	-20.350	20.359	271-43-42	90-00-06	73.362	45.044268
302-ヤ4	-30461.728	22083.684	0.603	-19.990	19.999	271-43-40	179-59-58	33.022	19.912266
302-ヤ3	-30461.125	22063.694	0.196	-6.516	6.519	271-43-23	179-59-43	6.516	1.277136
合計					272.314		1620-00-00		8370.716032
								1／2	4185.358016
								面積	4185.358016

面 積 計 算 書　　地番:50BL-2

測点	X	Y	DX	DY	距離	方向角	夾角	倍横距	倍面積
50-39	-30550.163	22054.484	-74.041	-2.234	74.075	181-43-42	89-59-43	-2.234	165.407594
50-38	-30624.204	22052.250	-0.807	26.748	26.760	91-43-41	89-59-59	22.280	-17.979960
50-12	-30625.011	22078.998	19.786	0.591	19.795	1-42-39	89-58-58	49.619	981.761534
50-ヤ23	-30605.225	22079.589	0.700	0.021	0.700	1-43-06	180-00-27	50.231	35.161700
50-ヤ24	-30604.525	22079.610	24.283	0.725	24.294	1-42-36	179-59-30	50.977	1237.874491
50-ヤ25	-30580.242	22080.335	0.699	0.021	0.699	1-43-15	180-00-39	51.723	36.154377
50-ヤ26	-30579.543	22080.356	2.188	0.065	2.189	1-42-06	179-58-51	51.809	113.358092
CK72	-30577.355	22080.421	9.278	0.272	9.282	1-40-45	179-58-39	52.146	483.810588
CK73	-30568.077	22080.693	1.997	0.058	1.998	1-39-49	179-59-04	52.476	104.794572
50-14	-30566.080	22080.751	-0.619	20.139	20.149	91-45-38	270-05-49	72.673	-44.984587
50-15	-30566.699	22100.890	15.118	0.456	15.125	1-43-40	89-58-02	93.268	1410.025624
50-32	-30551.581	22101.346	1.418	-46.862	46.883	271-43-59	90-00-19	46.862	66.450316
合計					241.949		1800-00-00		4571.834341
								1／2	2285.9171705
								面積	2285.9171705

面 積 計 算 書　　地番:50BL-3

測点	X	Y	DX	DY	距離	方向角	夾角	倍横距	倍面積
50-34	-30549.159	22021.345	-74.046	-2.232	74.080	181-43-36	89-59-29	-2.232	165.270672
50-30	-30623.205	22019.113	-0.780	25.860	25.872	91-43-40	90-00-04	21.396	-16.688880
50-ヤ16	-30623.985	22044.973	-0.181	6.006	6.009	91-43-34	179-59-54	53.262	-9.640422
50-ヤ17	-30624.166	22050.979	-0.038	1.271	1.272	91-42-45	179-59-11	60.539	-2.300482
50-38	-30624.204	22052.250	74.041	2.234	74.075	1-43-42	90-00-57	64.044	4741.881804
50-39	-30550.163	22054.484	1.004	-33.139	33.154	271-44-07	90-00-25	33.139	33.271556
合計					214.462		720-00-00		4911.794248
								1／2	2455.897124
								面積	2455.897124

面　積　計　算　書　　地番:50BL-4

測点	X	Y	DX	DY	距離	方向角	夾角	倍横距	倍面積
50-35	-30546.585	21936.285	-74.054	-2.233	74.088	181-43-38	89-59-38	-2.233	165.362582
50-29	-30620.639	21934.052	-0.378	12.538	12.544	91-43-37	89-59-59	8.072	-3.051216
50-ｻ11	-30621.017	21946.590	-0.309	10.235	10.240	91-43-45	180-00-08	30.845	-9.531105
50-ｻ12	-30621.326	21956.825	-0.754	24.986	24.997	91-43-43	179-59-58	66.066	-49.813764
50-ｻ13	-30622.080	21981.811	-0.603	19.990	19.999	91-43-40	179-59-57	111.042	-66.958326
50-ｻ14	-30622.683	22001.801	-0.441	14.628	14.635	91-43-37	179-59-57	145.660	-64.236060
50-ｻ15	-30623.124	22016.429	-0.081	2.684	2.685	91-43-43	180-00-06	162.972	-13.200732
50-30	-30623.205	22019.113	74.046	2.232	74.080	1-43-36	89-59-53	167.888	12431.434848
50-34	-30549.159	22021.345	2.574	-85.060	85.099	271-44-00	90-00-24	85.060	218.944440
合計					318.367		1260-00-00		12608.950667
								1／2	6304.4753335
								面積	6304.4753335

面 積 計 算 書　　地番:50BL-5

測点	X	Y	DX	DY	距離	方向角	夾角	倍横距	倍面積
50-36	-30544.012	21851.244	-46.504	-1.406	46.525	181-43-54	89-59-55	-1.406	65.384624
50-45	-30590.516	21849.838	-27.558	-0.834	27.571	181-44-00	180-00-06	-3.646	100.476468
50-28	-30618.074	21849.004	-0.063	2.101	2.102	91-43-03	89-59-03	-2.379	0.149877
50-ｻ6	-30618.137	21851.105	-0.603	19.995	20.004	91-43-39	180-00-36	19.717	-11.889351
50-ｻ7	-30618.740	21871.100	-0.603	19.995	20.004	91-43-39	180-00-00	59.707	-36.003321
50-ｻ8	-30619.343	21891.095	-0.468	15.511	15.518	91-43-42	180-00-03	95.213	-44.559684
50-ｻ9	-30619.811	21906.606	-0.603	19.994	20.003	91-43-39	179-59-57	130.718	-78.822954
50-ｻ10	-30620.414	21926.600	-0.225	7.452	7.455	91-43-46	180-00-07	158.164	-35.586900
50-29	-30620.639	21934.052	74.054	2.233	74.088	1-43-38	89-59-52	167.849	12429.889846
50-35	-30546.585	21936.285	2.573	-85.041	85.080	271-43-59	90-00-21	85.041	218.810493
合計					318.350		1440-00-00		12607.849098
								1／2	6303.924549
								面積	6303.924549

面 積 計 算 書　　地番:50BL6-1

測点	X	Y	DX	DY	距離	方向角	夾角	倍横距	倍面積
ﾄｸﾎ3-1	-30435.227	21863.163	-6.216	-3.646	7.206	210-23-38	123-37-16	-3.646	22.663536
50-1	-30441.443	21859.517	1.202	21.299	21.333	86-46-12	56-22-34	14.007	16.836414
50-26	-30440.241	21880.816	0.944	17.999	18.024	86-59-52	180-13-40	53.305	50.319920
50-25	-30439.297	21898.815	1.311	21.984	22.023	86-35-14	179-35-22	93.288	122.300568
50-24	-30437.986	21920.799	1.129	20.001	20.033	86-46-09	180-10-55	135.273	152.723217
50-23	-30436.857	21940.800	1.330	20.006	20.050	86-11-48	179-25-39	175.280	233.122400
50-22	-30435.527	21960.806	1.430	20.026	20.077	85-54-56	179-43-08	215.312	307.896160
50-21	-30434.097	21980.832	1.833	20.023	20.107	84-46-10	178-51-14	255.361	468.076713
50-20	-30432.264	22000.855	2.137	19.946	20.060	83-53-05	179-06-55	295.330	631.120210
50-19	-30430.127	22020.801	0.429	3.825	3.849	83-36-02	179-42-57	319.101	136.894329
50-18	-30429.698	22024.626	6.057	0.182	6.060	1-43-16	98-07-14	323.108	1957.065156
302-1	-30423.641	22024.808	-0.522	-4.660	4.689	263-36-31	81-53-15	318.630	-166.324860
R11020	-30424.163	22020.148	-2.130	-19.886	20.000	263-53-11	180-16-40	294.084	-626.398920
R11000	-30426.293	22000.262	-1.824	-19.917	20.000	264-46-03	180-52-52	254.281	-463.808544
R10980	-30428.117	21980.345	-1.209	-16.940	16.983	265-55-04	181-09-01	217.424	-262.865616
50-50	-30429.326	21963.405	-3.642	0.335	3.657	174-44-41	88-49-37	200.819	-731.382798
50-51	-30432.968	21963.740	-0.194	-3.095	3.101	266-24-48	271-40-07	198.059	-38.423446
50-52	-30433.162	21960.645	-0.619	-9.894	9.913	266-25-12	180-00-24	185.070	-114.558330
50-53	-30433.781	21950.751	1.994	-0.177	2.002	354-55-38	268-30-26	174.999	348.948006
50-54	-30431.787	21950.574	-0.572	-10.054	10.070	266-44-38	91-49-00	164.768	-94.247296
50-55	-30432.359	21940.520	-1.152	-19.984	20.017	266-42-03	179-57-25	134.730	-155.208960
50-56	-30433.511	21920.536	-1.262	-21.977	22.013	266-42-49	180-00-46	92.769	-117.074478
50-57	-30434.773	21898.559	-0.234	-4.092	4.099	266-43-38	180-00-49	66.700	-15.607800

面　積　計　算　書　　地番:50BL6-1

測点	X	Y	DX	DY	距離	方向角	夾角	倍横距	倍面積
50-58	-30435.007	21894.467	-2.002	0.196	2.012	174-24-30	87-40-52	62.804	-125.733608
50-59	-30437.009	21894.663	-0.735	-12.988	13.009	266-45-40	272-21-10	50.012	-36.758820
50-60	-30437.744	21881.675	3.539	-0.334	3.555	354-36-31	267-50-51	36.690	129.845910
50-61	-30434.205	21881.341	-0.045	-0.851	0.852	266-58-23	92-21-52	35.505	-1.597725
R10880	-30434.250	21880.490	-0.977	-17.327	17.355	266-46-22	179-47-59	17.327	-16.928479
合計					352.149		4680-00-00		1610.892859
								1／2	805.4464295
								面積	805.4464295

面 積 計 算 書　　地番:50BL6-2

測点	X	Y	DX	DY	距離	方向角	夾角	倍横距	倍面積
50-61	-30434.205	21881.341	-3.539	0.334	3.555	174-36-31	87-36-41	0.334	-1.182026
50-60	-30437.744	21881.675	0.735	12.988	13.009	86-45-40	92-09-09	13.656	10.037160
50-59	-30437.009	21894.663	2.002	-0.196	2.012	354-24-30	87-38-50	26.448	52.948896
50-58	-30435.007	21894.467	0.234	4.092	4.099	86-43-38	272-19-08	30.344	7.100496
50-57	-30434.773	21898.559	1.262	21.977	22.013	86-42-49	179-59-11	56.413	71.193206
50-56	-30433.511	21920.536	1.152	19.984	20.017	86-42-03	179-59-14	98.374	113.326848
50-55	-30432.359	21940.520	0.572	10.054	10.070	86-44-38	180-02-35	128.412	73.451664
50-54	-30431.787	21950.574	-1.994	0.177	2.002	174-55-38	268-11-00	138.643	-276.454142
50-53	-30433.781	21950.751	0.619	9.894	9.913	86-25-12	91-29-34	148.714	92.053966
50-52	-30433.162	21960.645	0.194	3.095	3.101	86-24-48	179-59-36	161.703	31.370382
50-51	-30432.968	21963.740	3.642	-0.335	3.657	354-44-41	88-19-53	164.463	598.974246
50-50	-30429.326	21963.405	-0.215	-3.012	3.020	265-55-02	91-10-21	161.116	-34.639940
R10960	-30429.541	21960.393	-1.327	-19.961	20.005	266-11-48	180-16-46	138.143	-183.315761
R10940	-30430.868	21940.432	-1.128	-19.981	20.013	266-46-08	180-34-20	98.201	-110.770728
R10920	-30431.996	21920.451	-1.310	-21.972	22.011	266-35-17	179-49-09	56.248	-73.684880
R10898	-30433.306	21898.479	-0.899	-17.138	17.162	266-59-50	180-24-33	17.138	-15.407062
合計					175.659		2520-00-00		355.002325
								1／2	177.5011625
								面積	177.5011625

面 積 計 算 書　　地番:50BL12-1

測点	X	Y	DX	DY	距離	方向角	夾角	倍横距	倍面積
50-42	-30530.666	21807.183	-8.054	-4.724	9.337	210-23-36	118-39-24	-4.724	38.047096
50-2	-30538.720	21802.459	-35.014	-19.375	40.017	208-57-29	178-33-53	-28.823	1009.208522
50-3	-30573.734	21783.084	-14.511	-8.509	16.822	210-23-12	181-25-43	-56.707	822.875277
50-44	-30588.245	21774.575	-2.271	75.263	75.297	91-43-42	61-20-30	10.047	-22.816737
50-45	-30590.516	21849.838	46.504	1.406	46.525	1-43-54	90-00-12	86.716	4032.640864
50-36	-30544.012	21851.244	11.999	0.363	12.004	1-43-58	180-00-04	88.485	1061.731515
50-43	-30532.013	21851.607	1.347	-44.424	44.444	271-44-12	90-00-14	44.424	59.839128
合計					244.446		900-00-00		7001.525665
								1／2	3500.7628325
								面積	3500.7628325

面 積 計 算 書　　地番:50BL12-2

測点	X	Y	DX	DY	距離	方向角	夾角	倍横距	倍面積
50-40	-30526.374	21809.700	-4.292	-2.517	4.976	210-23-21	118-39-32	-2.517	10.802964
50-42	-30530.666	21807.183	-1.347	44.424	44.444	91-44-12	61-20-51	39.390	-53.058330
50-43	-30532.013	21851.607	4.369	0.132	4.371	1-43-50	89-59-38	83.946	366.760074
50-41	-30527.644	21851.739	1.270	-42.039	42.058	271-43-49	89-59-59	42.039	53.389530
合計					95.849		360-00-00		377.894238
								1／2	188.947119
								面積	188.947119

面　積　計　算　書　　地番:50BL12-3

測点	X	Y	DX	DY	距離	方向角	夾角	倍横距	倍面積
50-48	-30521.794	21813.891	-1.496	-0.875	1.733	210-19-23	118-35-26	-0.875	1.309000
50-47	-30523.290	21813.016	0.658	-1.121	1.300	300-24-43	270-05-20	-2.871	-1.889118
50-46	-30522.632	21811.895	-1.570	-0.920	1.820	210-22-11	89-57-28	-4.912	7.711840
50-ｻ3	-30524.202	21810.975	-2.172	-1.275	2.519	210-24-49	180-02-38	-7.107	15.436404
50-40	-30526.374	21809.700	-1.270	42.039	42.058	91-43-49	61-19-00	33.657	-42.744390
50-41	-30527.644	21851.739	4.701	0.142	4.703	1-43-49	90-00-00	75.838	356.514438
50-37	-30522.943	21851.881	1.149	-37.990	38.007	271-43-57	90-00-08	37.990	43.650510
合計					92.140		900-00-00		379.988684
								1／2	189.994342
								面積	189.994342

面　積　計　算　書　　地番:50BL12-4

測点	X	Y	DX	DY	距離	方向角	夾角	倍横距	倍面積
50-27	-30521.749	21812.413	-0.883	-0.518	1.024	210-23-51	118-39-13	-0.518	0.457394
50-46	-30522.632	21811.895	-0.658	1.121	1.300	120-24-43	90-00-52	0.085	-0.055930
50-47	-30523.290	21813.016	1.496	0.875	1.733	30-19-23	89-54-40	2.081	3.113176
50-48	-30521.794	21813.891	0.045	-1.478	1.479	271-44-38	61-25-15	1.478	0.066510
合計					5.536		360-00-00		3.581150
								1／2	1.790575
								面積	1.790575

面 積 計 算 書　　地番:50BL12-5

測点	X	Y	DX	DY	距離	方向角	夾角	倍横距	倍面積
50-44	-30588.245	21774.575	-8.430	-4.944	9.773	210-23-26	118-39-44	-4.944	41.677920
50-4L	-30596.675	21769.631	-14.372	4.289	14.998	163-23-00	132-59-34	-5.599	80.468828
50-4R	-30611.047	21773.920	-0.921	1.895	2.107	115-55-14	132-32-14	0.585	-0.538785
50-5	-30611.968	21775.815	-1.384	3.375	3.648	112-17-50	176-22-36	5.855	-8.103320
50-6	-30613.352	21779.190	-1.133	3.463	3.644	108-07-00	175-49-10	12.693	-14.381169
50-7	-30614.485	21782.653	-0.884	3.533	3.642	104-02-52	175-55-52	19.689	-17.405076
50-8	-30615.369	21786.186	-0.631	3.594	3.649	99-57-29	175-54-37	26.816	-16.920896
50-9	-30616.000	21789.780	-0.372	3.622	3.641	95-51-51	175-54-22	34.032	-12.659904
50-10	-30616.372	21793.402	-0.080	1.821	1.823	92-30-56	176-39-05	39.475	-3.158000
50-11	-30616.452	21795.223	-0.867	28.751	28.764	91-43-38	179-12-42	70.047	-60.730749
50-ｻ4	-30617.319	21823.974	-0.215	7.145	7.148	91-43-25	179-59-47	105.943	-22.777745
50-ｻ5	-30617.534	21831.119	-0.540	17.885	17.893	91-43-46	180-00-21	130.973	-70.725420
50-28	-30618.074	21849.004	27.558	0.834	27.571	1-44-00	90-00-14	149.692	4125.212136
50-45	-30590.516	21849.838	2.271	-75.263	75.297	271-43-42	89-59-42	75.263	170.922273
合計					203.598		2160-00-00		4190.880093
								1／2	2095.4400465
								面積	2095.4400465
								面積小計	51586.968432