
画 地 原 子 一 覧 表 用 紙 （No. 55BL）

略　　図 （ 1/ 400 ）

計算面積＝ 2629.69 ㎡
街区面積＝ 2629.76
差　　＝ -0.07

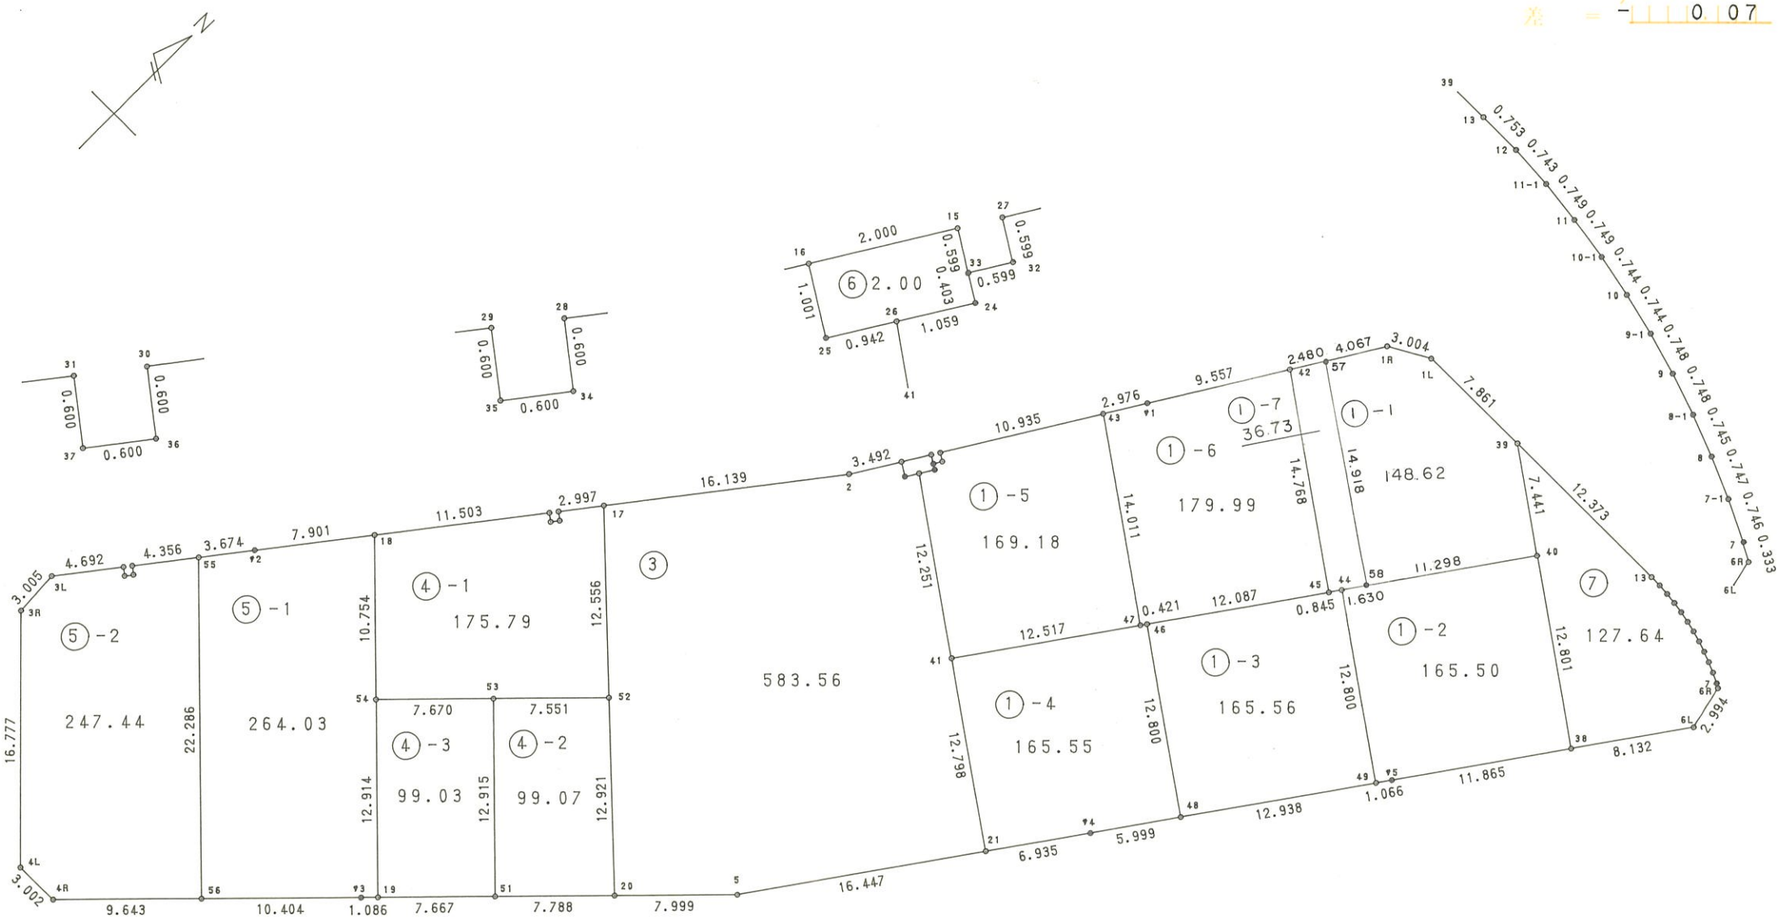

株式会社 中庭測量コンサルタント

面 積 計 算 書　　地番:55BL

測点	X	Y	DX	DY	距離	方向角	夾角	倍横距	倍面積
55-1L	-30665.216	21768.393	-1.490	-2.608	3.004	240-15-35	150-50-08	-2.608	3.885920
55-1R	-30666.706	21765.785	-3.480	-2.105	4.067	211-10-09	150-54-34	-7.321	25.477080
55-57	-30670.186	21763.680	-2.122	-1.283	2.480	211-09-29	179-59-20	-10.709	22.724498
55-42	-30672.308	21762.397	-8.178	-4.945	9.557	211-09-37	180-00-08	-16.937	138.510786
55-41	-30680.486	21757.452	-2.546	-1.540	2.976	211-10-07	180-00-30	-23.422	59.632412
55-43	-30683.032	21755.912	-9.358	-5.658	10.935	211-09-28	179-59-21	-30.620	286.541960
55-27	-30692.390	21750.254	-0.310	0.513	0.599	121-08-39	89-59-11	-35.765	11.087150
55-32	-30692.700	21750.767	-0.513	-0.310	0.599	211-08-39	270-00-00	-35.562	18.243306
55-33	-30693.213	21750.457	0.310	-0.513	0.599	301-08-39	270-00-00	-36.385	-11.279350
55-15	-30692.903	21749.944	-1.711	-1.035	2.000	211-10-12	90-01-33	-37.933	64.903363
55-16	-30694.614	21748.909	-2.988	-1.807	3.492	211-09-49	179-59-37	-40.775	121.835700
55-2	-30697.602	21747.102	-12.846	-9.769	16.139	217-15-07	186-05-18	-52.351	672.500946
55-17	-30710.448	21737.333	-2.386	-1.814	2.997	217-14-40	179-59-33	-63.934	152.546524
55-28	-30712.834	21735.519	-0.363	0.478	0.600	127-12-49	89-58-09	-65.270	23.693010
55-34	-30713.197	21735.997	-0.478	-0.363	0.600	217-12-49	270-00-00	-65.155	31.144090
55-35	-30713.675	21735.634	0.363	-0.478	0.600	307-12-49	270-00-00	-65.996	-23.956548
55-29	-30713.312	21735.156	-9.156	-6.963	11.503	217-15-09	90-02-20	-73.437	672.389172
55-18	-30722.468	21728.193	-6.289	-4.782	7.901	217-14-54	179-59-45	-85.182	535.709598
55-42	-30728.757	21723.411	-2.925	-2.224	3.674	217-14-50	179-59-56	-92.188	269.649900
55-55	-30731.682	21721.187	-3.467	-2.637	4.356	217-15-24	180-00-34	-97.049	336.468883
55-30	-30735.149	21718.550	-0.363	0.478	0.600	127-12-49	89-57-25	-99.208	36.012504
55-36	-30735.512	21719.028	-0.478	-0.363	0.600	217-12-49	270-00-00	-99.093	47.366454
55-37	-30735.990	21718.665	0.363	-0.478	0.600	307-12-49	270-00-00	-99.934	-36.276042

面 積 計 算 書　　地番:55BL

測点	X	Y	DX	DY	距離	方向角	夾角	倍横距	倍面積
55-31	-30735.627	21718.187	-3.735	-2.840	4.692	217-14-54	90-02-05	-103.252	385.646220
55-3L	-30739.362	21715.347	-2.998	0.203	3.005	176-07-35	138-52-41	-105.889	317.455222
55-3R	-30742.360	21715.550	-11.794	11.932	16.777	134-40-00	138-32-25	-93.754	1105.734676
55-4L	-30754.154	21727.482	0.044	3.002	3.002	89-09-37	134-29-37	-78.820	-3.468080
55-4R	-30754.110	21730.484	6.924	6.712	9.643	44-06-33	134-56-56	-69.106	-478.489944
55-56	-30747.186	21737.196	7.470	7.241	10.404	44-06-29	179-59-56	-55.153	-411.992910
55-ｻ3	-30739.716	21744.437	0.780	0.756	1.086	44-06-17	179-59-48	-47.156	-36.781680
55-19	-30738.936	21745.193	5.505	5.336	7.667	44-06-25	180-00-08	-41.064	-226.057320
55-51	-30733.431	21750.529	5.592	5.421	7.788	44-06-38	180-00-13	-30.307	-169.476744
55-20	-30727.839	21755.950	5.744	5.567	7.999	44-06-13	179-59-35	-19.319	-110.968336
55-5	-30722.095	21761.517	13.533	9.346	16.447	34-37-45	170-31-32	-4.406	-59.626398
55-21	-30708.562	21770.863	5.706	3.941	6.935	34-37-55	180-00-10	8.881	50.674986
55-ｻ4	-30702.856	21774.804	4.936	3.409	5.999	34-37-50	179-59-55	16.231	80.116216
55-48	-30697.920	21778.213	10.646	7.352	12.938	34-37-43	179-59-53	26.992	287.356832
55-49	-30687.274	21785.565	0.877	0.606	1.066	34-38-39	180-00-56	34.950	30.651150
55-ｻ5	-30686.397	21786.171	9.763	6.743	11.865	34-37-54	179-59-15	42.299	412.965137
55-38	-30676.634	21792.914	6.691	4.621	8.132	34-37-48	179-59-54	53.663	359.059133
55-6L	-30669.943	21797.535	2.912	-0.698	2.994	346-31-14	131-53-26	57.586	167.690432
55-6R	-30667.031	21796.837	0.168	-0.287	0.333	300-20-36	133-49-22	56.601	9.508968
55-7	-30666.863	21796.550	0.317	-0.675	0.746	295-09-22	174-48-46	55.639	17.637563
55-7-1	-30666.546	21795.875	0.293	-0.687	0.747	293-05-52	177-56-30	54.277	15.903161
55-8	-30666.253	21795.188	0.263	-0.697	0.745	290-40-23	177-34-31	52.893	13.910859
55-8-1	-30665.990	21794.491	0.237	-0.709	0.748	288-29-00	177-48-37	51.487	12.202419

面 積 計 算 書　　地番:55BL

測点	X	Y	DX	DY	距離	方向角	夾角	倍横距	倍面積
55-9	-30665.753	21793.782	0.203	-0.720	0.748	285-44-44	177-15-44	50.058	10.161774
55-9-1	-30665.550	21793.062	0.167	-0.725	0.744	282-58-17	177-13-33	48.613	8.118371
55-10	-30665.383	21792.337	0.143	-0.730	0.744	281-05-00	178-06-43	47.158	6.743594
55-10-1	-30665.240	21791.607	0.105	-0.742	0.749	278-03-16	176-58-16	45.686	4.797030
55-11	-30665.135	21790.865	0.082	-0.744	0.749	276-17-22	178-14-06	44.200	3.624400
55-11-1	-30665.053	21790.121	0.041	-0.742	0.743	273-09-46	176-52-24	42.714	1.751274
55-12	-30665.012	21789.379	0.000	-0.753	0.753	270-00-00	176-50-14	41.219	0.000000
55-13	-30665.012	21788.626	-0.125	-12.372	12.373	269-25-16	179-25-16	28.094	-3.511750
55-39	-30665.137	21776.254	-0.079	-7.861	7.861	269-25-27	180-00-11	7.861	-0.621019
合計					257.700		9540-00-00		5259.526552
								1／2	2629.763276
								面積	2629.763276

面 積 計 算 書　　地番:55BL1-1

測点	X	Y	DX	DY	距離	方向角	夾角	倍横距	倍面積
55-1L	-30665.216	21768.393	-1.490	-2.608	3.004	240-15-35	150-50-08	-2.608	3.885920
55-1R	-30666.706	21765.785	-3.480	-2.105	4.067	211-10-09	150-54-34	-7.321	25.477080
55-57	-30670.186	21763.680	-8.474	12.278	14.918	124-36-45	93-26-36	2.852	-24.167848
55-58	-30678.660	21775.958	9.297	6.420	11.298	34-37-37	90-00-52	21.550	200.350350
55-40	-30669.363	21782.378	4.226	-6.124	7.441	304-36-30	89-58-53	21.846	92.321196
55-39	-30665.137	21776.254	-0.079	-7.861	7.861	269-25-27	144-48-57	7.861	-0.621019
合計					48.589		720-00-00		297.245679
								1／2	148.6228395
								面積	148.6228395

面 積 計 算 書　　地番:55BL1-2

測点	X	Y	DX	DY	距離	方向角	夾角	倍横距	倍面積
55-38	-30676.634	21792.914	7.271	-10.536	12.801	304-36-36	89-58-42	-10.536	-76.607256
55-40	-30669.363	21782.378	-9.297	-6.420	11.298	214-37-37	90-01-01	-27.492	255.593124
55-58	-30678.660	21775.958	-1.341	-0.926	1.630	214-37-34	179-59-57	-34.838	46.717758
55-44	-30680.001	21775.032	-7.273	10.533	12.800	124-37-30	89-59-56	-25.231	183.505063
55-49	-30687.274	21785.565	0.877	0.606	1.066	34-38-39	90-01-09	-14.092	-12.358684
55-ｻ5	-30686.397	21786.171	9.763	6.743	11.865	34-37-54	179-59-15	-6.743	-65.831909
合計					51.460		720-00-00		331.018096
								1／2	165.509048
								面積	165.509048

面 積 計 算 書　　地番:55BL1-3

測点	X	Y	DX	DY	距離	方向角	夾角	倍横距	倍面積
55-44	-30680.001	21775.032	-0.695	-0.480	0.845	214-37-51	90-00-21	-0.480	0.333600
55-45	-30680.696	21774.552	-9.946	-6.868	12.087	214-37-34	179-59-43	-7.828	77.857288
55-46	-30690.642	21767.684	-7.278	10.529	12.800	124-39-13	90-01-39	-4.167	30.327426
55-48	-30697.920	21778.213	10.646	7.352	12.938	34-37-43	89-58-30	13.714	145.999244
55-49	-30687.274	21785.565	7.273	-10.533	12.800	304-37-30	89-59-47	10.533	76.606509
合計					51.470		540-00-00		331.124067
								1／2	165.5620335
								面積	165.5620335

面 積 計 算 書　　地番:55BL1-4

測点	X	Y	DX	DY	距離	方向角	夾角	倍横距	倍面積
55-21	-30708.562	21770.863	5.706	3.941	6.935	34-37-55	89-59-44	3.941	22.487346
55-44	-30702.856	21774.804	4.936	3.409	5.999	34-37-50	179-59-55	11.291	55.732376
55-48	-30697.920	21778.213	7.278	-10.529	12.800	304-39-13	90-01-23	4.171	30.356538
55-46	-30690.642	21767.684	-0.346	-0.239	0.421	214-38-05	89-58-52	-6.597	2.282562
55-47	-30690.988	21767.445	-10.300	-7.112	12.517	214-37-28	179-59-23	-13.948	143.664400
55-41	-30701.288	21760.333	-7.274	10.530	12.798	124-38-11	90-00-43	-10.530	76.595220
合計					51.470		720-00-00		331.118442
								1／2	165.559221
								面積	165.559221

面 積 計 算 書　　地番:55BL1-5

測点	X	Y	DX	DY	距離	方向角	夾角	倍横距	倍面積
55-27	-30692.390	21750.254	-0.310	0.513	0.599	121-08-39	89-59-11	0.513	-0.159030
55-32	-30692.700	21750.767	-0.513	-0.310	0.599	211-08-39	270-00-00	0.716	-0.367308
55-33	-30693.213	21750.457	-0.208	0.345	0.403	121-05-09	89-56-30	0.751	-0.156208
55-24	-30693.421	21750.802	-0.905	-0.549	1.059	211-14-32	270-09-23	0.547	-0.495035
55-26	-30694.326	21750.253	-6.962	10.080	12.251	124-37-55	93-23-23	10.078	-70.163036
55-41	-30701.288	21760.333	10.300	7.112	12.517	34-37-28	89-59-33	27.270	280.881000
55-47	-30690.988	21767.445	7.956	-11.533	14.011	304-35-59	89-58-31	22.849	181.786644
55-43	-30683.032	21755.912	-9.358	-5.658	10.935	211-09-28	86-33-29	5.658	-52.947564
合計					52.374		1080-00-00		338.379463
								1／2	169.1897315
								面積	169.1897315

面 積 計 算 書　　地番:55BL1-6

測点	X	Y	DX	DY	距離	方向角	夾角	倍横距	倍面積
55-42	-30672.308	21762.397	-8.178	-4.945	9.557	211-09-37	86-33-04	-4.945	40.440210
55-ｻ1	-30680.486	21757.452	-2.546	-1.540	2.976	211-10-07	180-00-30	-11.430	29.100780
55-43	-30683.032	21755.912	-7.956	11.533	14.011	124-35-59	93-25-52	-1.437	11.432772
55-47	-30690.988	21767.445	0.346	0.239	0.421	34-38-05	90-02-06	10.335	3.575910
55-46	-30690.642	21767.684	9.946	6.868	12.087	34-37-34	179-59-29	17.442	173.478132
55-45	-30680.696	21774.552	8.388	-12.155	14.768	304-36-33	89-58-59	12.155	101.956140
合計					53.820		720-00-00		359.983944
								1／2	179.991972
								面積	179.991972

面積計算書　　地番:55BL1-7

測点	X	Y	DX	DY	距離	方向角	夾角	倍横距	倍面積
55-57	-30670.186	21763.680	-2.122	-1.283	2.480	211-09-29	86-32-44	-1.283	2.722526
55-42	-30672.308	21762.397	-8.388	12.155	14.768	124-36-33	93-27-04	9.589	-80.432532
55-45	-30680.696	21774.552	0.695	0.480	0.845	34-37-51	90-01-18	22.224	15.445680
55-44	-30680.001	21775.032	1.341	0.926	1.630	34-37-34	179-59-43	23.630	31.687830
55-58	-30678.660	21775.958	8.474	-12.278	14.918	304-36-45	89-59-11	12.278	104.043772
合計					34.641		540-00-00		73.467276
								1／2	36.733638
								面積	36.733638

面積計算書　　地番:55BL-3

測点	X	Y	DX	DY	距離	方向角	夾角	倍横距	倍面積
55-2	-30697.602	21747.102	-12.846	-9.769	16.139	217-15-07	186-05-18	-9.769	125.492574
55-17	-30710.448	21737.333	-8.571	9.175	12.556	133-03-02	95-47-55	-10.363	88.821273
55-52	-30719.019	21746.508	-8.820	9.442	12.921	133-02-57	179-59-55	8.254	-72.800280
55-20	-30727.839	21755.950	5.744	5.567	7.999	44-06-13	91-03-16	23.263	133.622672
55-5	-30722.095	21761.517	13.533	9.346	16.447	34-37-45	170-31-32	38.176	516.635808
55-21	-30708.562	21770.863	7.274	-10.530	12.798	304-38-11	90-00-26	36.992	269.079808
55-41	-30701.288	21760.333	6.962	-10.080	12.251	304-37-55	179-59-44	16.382	114.051484
55-26	-30694.326	21750.253	-0.806	-0.488	0.942	211-11-35	86-33-40	5.814	-4.686084
55-25	-30695.132	21749.765	0.518	-0.856	1.001	301-10-47	269-59-12	4.470	2.315460
55-16	-30694.614	21748.909	-2.988	-1.807	3.492	211-09-49	89-59-02	1.807	-5.399316
合計					96.546		1440-00-00		1167.133399
								1／2	583.5666995
								面積	583.5666995

面 積 計 算 書　　地番:55BL4-1

測点	X	Y	DX	DY	距離	方向角	夾角	倍横距	倍面積
55-17	-30710.448	21737.333	-2.386	-1.814	2.997	217-14-40	84-11-38	-1.814	4.328204
55-28	-30712.834	21735.519	-0.363	0.478	0.600	127-12-49	89-58-09	-3.150	1.143450
55-34	-30713.197	21735.997	-0.478	-0.363	0.600	217-12-49	270-00-00	-3.035	1.450730
55-35	-30713.675	21735.634	0.363	-0.478	0.600	307-12-49	270-00-00	-3.876	-1.406988
55-29	-30713.312	21735.156	-9.156	-6.963	11.503	217-15-09	90-02-20	-11.317	103.618452
55-18	-30722.468	21728.193	-7.483	7.724	10.754	134-05-31	96-50-22	-10.556	78.990548
55-54	-30729.951	21735.917	5.508	5.337	7.670	44-05-48	90-00-17	2.505	13.797540
55-53	-30724.443	21741.254	5.424	5.254	7.551	44-05-16	179-59-28	13.096	71.032704
55-52	-30719.019	21746.508	8.571	-9.175	12.556	313-03-02	88-57-46	9.175	78.638925
合計					54.831		1260-00-00		351.593565
								1／2	175.7967825
								面積	175.7967825

面 積 計 算 書　　地番:55BL4-2

測点	X	Y	DX	DY	距離	方向角	夾角	倍横距	倍面積
55-20	-30727.839	21755.950	8.820	-9.442	12.921	313-02-57	88-56-19	-9.442	-83.278440
55-52	-30719.019	21746.508	-5.424	-5.254	7.551	224-05-16	91-02-19	-24.138	130.924512
55-53	-30724.443	21741.254	-8.988	9.275	12.915	134-05-59	90-00-43	-20.117	180.811596
55-51	-30733.431	21750.529	5.592	5.421	7.788	44-06-38	90-00-39	-5.421	-30.314232
合計					41.175		360-00-00		198.143436
								1／2	99.071718
								面積	99.071718

面 積 計 算 書　　地番:55BL4-3

測点	X	Y	DX	DY	距離	方向角	夾角	倍横距	倍面積
55-19	-30738.936	21745.193	5.505	5.336	7.667	44-06-25	90-01-12	5.336	29.374680
55-51	-30733.431	21750.529	8.988	-9.275	12.915	314-05-59	89-59-34	1.397	12.556236
55-53	-30724.443	21741.254	-5.508	-5.337	7.670	224-05-48	89-59-49	-13.215	72.788220
55-54	-30729.951	21735.917	-8.985	9.276	12.914	134-05-13	89-59-25	-9.276	83.344860
合計					41.166		360-00-00		198.063996
								1／2	99.031998
								面積	99.031998

面 積 計 算 書　　地番:55BL5-1

測点	X	Y	DX	DY	距離	方向角	夾角	倍横距	倍面積
55-18	-30722.468	21728.193	-6.289	-4.782	7.901	217-14-54	83-09-23	-4.782	30.073998
55-ｻ2	-30728.757	21723.411	-2.925	-2.224	3.674	217-14-50	179-59-56	-11.788	34.479900
55-55	-30731.682	21721.187	-15.504	16.009	22.286	134-04-55	96-50-05	1.997	-30.961488
55-56	-30747.186	21737.196	7.470	7.241	10.404	44-06-29	90-01-34	25.247	188.595090
55-ｻ3	-30739.716	21744.437	0.780	0.756	1.086	44-06-17	179-59-48	33.244	25.930320
55-19	-30738.936	21745.193	8.985	-9.276	12.914	314-05-13	89-58-56	24.724	222.145140
55-54	-30729.951	21735.917	7.483	-7.724	10.754	314-05-31	180-00-18	7.724	57.798692
合計					69.019		900-00-00		528.061652
								1／2	264.030826
								面積	264.030826

面 積 計 算 書　　地番:55BL5-2

測点	X	Y	DX	DY	距離	方向角	夾角	倍横距	倍面積
55-3L	-30739.362	21715.347	-2.998	0.203	3.005	176-07-35	138-52-41	0.203	-0.608594
55-3R	-30742.360	21715.550	-11.794	11.932	16.777	134-40-00	138-32-25	12.338	-145.514372
55-4L	-30754.154	21727.482	0.044	3.002	3.002	89-09-37	134-29-37	27.272	1.199968
55-4R	-30754.110	21730.484	6.924	6.712	9.643	44-06-33	134-56-56	36.986	256.091064
55-56	-30747.186	21737.196	15.504	-16.009	22.286	314-04-55	89-58-22	27.689	429.290256
55-55	-30731.682	21721.187	-3.467	-2.637	4.356	217-15-24	83-10-29	9.043	-31.352081
55-30	-30735.149	21718.550	-0.363	0.478	0.600	127-12-49	89-57-25	6.884	-2.498892
55-36	-30735.512	21719.028	-0.478	-0.363	0.600	217-12-49	270-00-00	6.999	-3.345522
55-37	-30735.990	21718.665	0.363	-0.478	0.600	307-12-49	270-00-00	6.158	2.235354
55-31	-30735.627	21718.187	-3.735	-2.840	4.692	217-14-54	90-02-05	2.840	-10.607400
合計					65.561		1440-00-00		494.889781
								1／2	247.4448905
								面積	247.4448905

面 積 計 算 書　　地番:55BL-6

測点	X	Y	DX	DY	距離	方向角	夾角	倍横距	倍面積
55-15	-30692.903	21749.944	-1.711	-1.035	2.000	211-10-12	90-01-33	-1.035	1.770885
55-16	-30694.614	21748.909	-0.518	0.856	1.001	121-10-47	90-00-35	-1.214	0.628852
55-25	-30695.132	21749.765	0.806	0.488	0.942	31-11-35	90-00-48	0.130	0.104780
55-26	-30694.326	21750.253	0.905	0.549	1.059	31-14-32	180-02-57	1.167	1.056135
55-24	-30693.421	21750.802	0.208	-0.345	0.403	301-05-09	89-50-37	1.371	0.285168
55-33	-30693.213	21750.457	0.310	-0.513	0.599	301-08-39	180-03-30	0.513	0.159030
合計					6.004		720-00-00		4.004850
								1／2	2.002425
								面積	2.002425

面 積 計 算 書

地番:55BL-7

測点	X	Y	DX	DY	距離	方向角	夾角	倍横距	倍面積
55-6L	-30669.943	21797.535	2.912	-0.698	2.994	346-31-14	131-53-26	-0.698	-2.032576
55-6R	-30667.031	21796.837	0.168	-0.287	0.333	300-20-36	133-49-22	-1.683	-0.282744
55-7	-30666.863	21796.550	0.317	-0.675	0.746	295-09-22	174-48-46	-2.645	-0.838465
55-7-1	-30666.546	21795.875	0.293	-0.687	0.747	293-05-52	177-56-30	-4.007	-1.174051
55-8	-30666.253	21795.188	0.263	-0.697	0.745	290-40-23	177-34-31	-5.391	-1.417833
55-8-1	-30665.990	21794.491	0.237	-0.709	0.748	288-29-00	177-48-37	-6.797	-1.610889
55-9	-30665.753	21793.782	0.203	-0.720	0.748	285-44-44	177-15-44	-8.226	-1.669878
55-9-1	-30665.550	21793.062	0.167	-0.725	0.744	282-58-17	177-13-33	-9.671	-1.615057
55-10	-30665.383	21792.337	0.143	-0.730	0.744	281-05-00	178-06-43	-11.126	-1.591018
55-10-1	-30665.240	21791.607	0.105	-0.742	0.749	278-03-16	176-58-16	-12.598	-1.322790
55-11	-30665.135	21790.865	0.082	-0.744	0.749	276-17-22	178-14-06	-14.084	-1.154888
55-11-1	-30665.053	21790.121	0.041	-0.742	0.743	273-09-46	176-52-24	-15.570	-0.638370
55-12	-30665.012	21789.379	0.000	-0.753	0.753	270-00-00	176-50-14	-17.065	0.000000
55-13	-30665.012	21788.626	-0.125	-12.372	12.373	269-25-16	179-25-16	-30.190	3.773750
55-39	-30665.137	21776.254	-4.226	6.124	7.441	124-36-30	35-11-14	-36.438	153.986988
55-40	-30669.363	21782.378	-7.271	10.536	12.801	124-36-36	180-00-06	-19.778	143.805838
55-38	-30676.634	21792.914	6.691	4.621	8.132	34-37-48	90-01-12	-4.621	-30.919111
合計					52.290		2700-00-00		255.298906
								1／2	127.649453
								面積	127.649453
								面積小計	2629.763276