
画 地 原 子 一 覧 表 用 紙 （No. 54BL）

略　　図（ 1/ 1000 ）

計算面積＝ 20000.61 ㎡
街区面積＝ 20000.61
差　　＝ 0

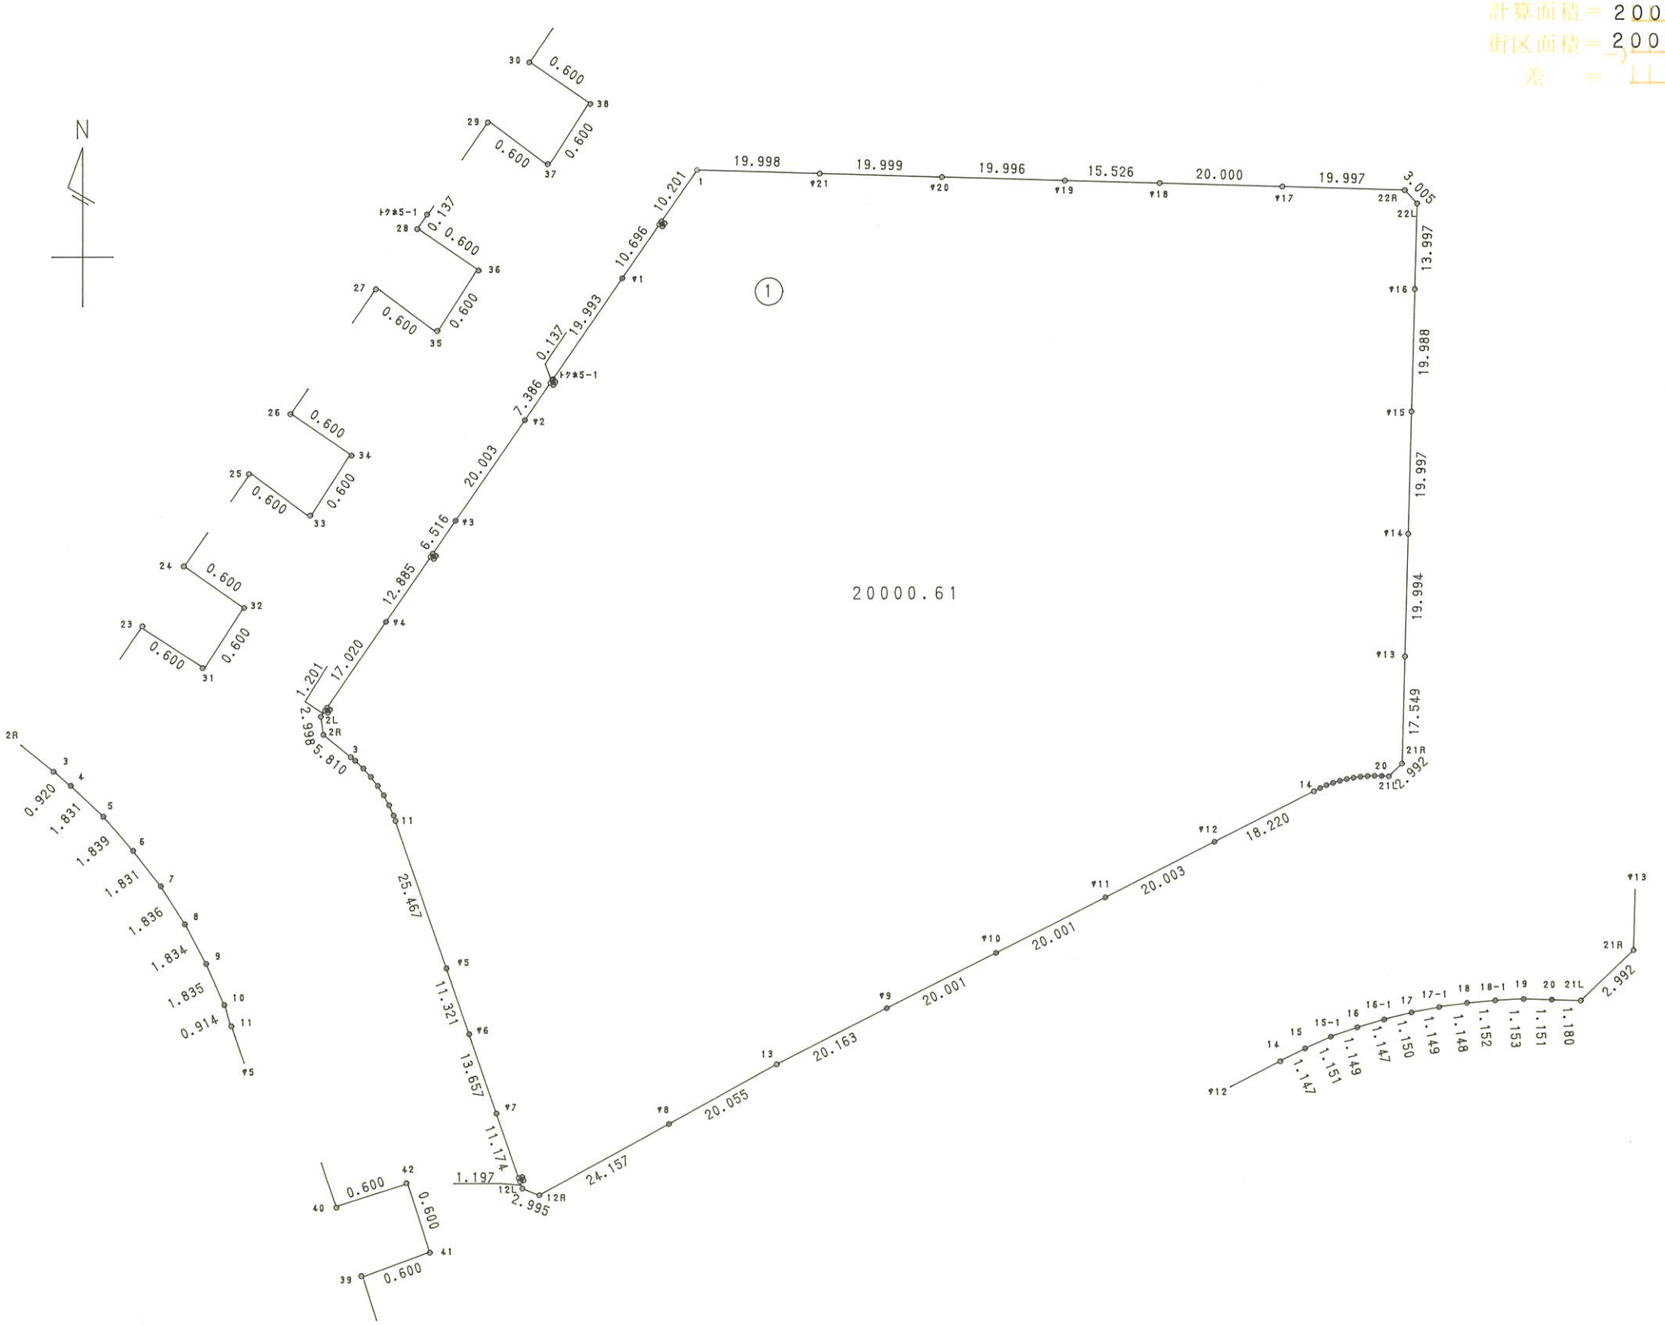

株式会社 中庭測量コンサルタント

面 積 計 算 書　　地番:54BL-1

測点	X	Y	DX	DY	距離	方向角	夾角	倍横距	倍面積
54-1	-30632.528	21830.667	-8.394	-5.797	10.201	214-37-46	122-54-06	-5.797	48.660018
54-30	-30640.922	21824.870	-0.341	0.494	0.600	124-37-00	89-59-14	-11.100	3.785100
54-38	-30641.263	21825.364	-0.494	-0.341	0.600	214-37-00	270-00-00	-10.947	5.407818
54-37	-30641.757	21825.023	0.341	-0.494	0.600	304-37-00	270-00-00	-11.782	-4.017662
54-29	-30641.416	21824.529	-8.801	-6.078	10.696	214-37-45	90-00-45	-18.354	161.533554
54-ｻ1	-30650.217	21818.451	-16.451	-11.362	19.993	214-37-52	180-00-07	-35.794	588.847094
ﾄｸﾎ5-1	-30666.668	21807.089	-0.113	-0.078	0.137	214-36-58	179-59-06	-47.234	5.337442
54-28	-30666.781	21807.011	-0.341	0.494	0.600	124-37-00	90-00-02	-46.818	15.964938
54-36	-30667.122	21807.505	-0.494	-0.341	0.600	214-37-00	270-00-00	-46.665	23.052510
54-35	-30667.616	21807.164	0.341	-0.494	0.600	304-37-00	270-00-00	-47.500	-16.197500
54-27	-30667.275	21806.670	-6.077	-4.198	7.386	214-38-12	90-01-12	-52.192	317.170784
54-ｻ2	-30673.352	21802.472	-16.459	-11.367	20.003	214-37-48	179-59-36	-67.757	1115.212463
54-ｻ3	-30689.811	21791.105	-5.361	-3.703	6.516	214-38-02	180-00-14	-82.827	444.035547
54-26	-30695.172	21787.402	-0.341	0.494	0.600	124-37-00	89-58-58	-86.036	29.338276
54-34	-30695.513	21787.896	-0.494	-0.341	0.600	214-37-00	270-00-00	-85.883	42.426202
54-33	-30696.007	21787.555	0.341	-0.494	0.600	304-37-00	270-00-00	-86.718	-29.570838
54-25	-30695.666	21787.061	-10.603	-7.322	12.885	214-37-39	90-00-39	-94.534	1002.344002
54-ｻ4	-30706.269	21779.739	-14.005	-9.672	17.020	214-37-46	180-00-07	-111.528	1561.949640
54-24	-30720.274	21770.067	-0.341	0.494	0.600	124-37-00	89-59-14	-120.706	41.160746
54-32	-30720.615	21770.561	-0.494	-0.341	0.600	214-37-00	270-00-00	-120.553	59.553182
54-31	-30721.109	21770.220	0.341	-0.494	0.600	304-37-00	270-00-00	-121.388	-41.393308
54-23	-30720.768	21769.726	-0.988	-0.682	1.201	214-37-00	90-00-00	-122.564	121.093232
54-2L	-30721.756	21769.044	-2.968	0.421	2.998	171-55-36	137-18-36	-122.825	364.544600
54-2R	-30724.724	21769.465	-3.668	4.506	5.810	129-08-47	137-13-11	-117.898	432.449864

面 積 計 算 書　　地番:54BL-1

測点	X	Y	DX	DY	距離	方向角	夾角	倍横距	倍面積
54-3	-30728.392	21773.971	-0.584	0.711	0.920	129-23-56	180-15-09	-112.681	65.805704
54-4	-30728.976	21774.682	-1.260	1.329	1.831	133-28-24	184-04-28	-110.641	139.407660
54-5	-30730.236	21776.011	-1.390	1.204	1.839	139-06-05	185-37-41	-108.108	150.270120
54-6	-30731.626	21777.215	-1.449	1.119	1.831	142-19-22	183-13-17	-105.785	153.282465
54-7	-30733.075	21778.334	-1.548	0.988	1.836	147-27-08	185-07-46	-103.678	160.493544
54-8	-30734.623	21779.322	-1.622	0.855	1.834	152-12-18	184-45-10	-101.835	165.176370
54-9	-30736.245	21780.177	-1.684	0.730	1.835	156-33-49	184-21-31	-100.250	168.821000
54-10	-30737.929	21780.907	-0.866	0.293	0.914	161-18-27	184-44-38	-99.227	85.930582
54-11	-30738.795	21781.200	-24.106	8.213	25.467	161-11-09	179-52-42	-90.721	2186.920426
54-ｻ5	-30762.901	21789.413	-10.716	3.651	11.321	161-11-09	180-00-00	-78.857	845.031612
54-ｻ6	-30773.617	21793.064	-12.927	4.404	13.657	161-11-13	180-00-04	-70.802	915.257454
54-ｻ7	-30786.544	21797.468	-10.577	3.604	11.174	161-11-02	179-59-49	-62.794	664.172138
54-40	-30797.121	21801.072	0.193	0.568	0.600	71-13-58	90-02-56	-58.622	-11.314046
54-42	-30796.928	21801.640	-0.568	0.193	0.600	161-13-58	270-00-00	-57.861	32.865048
54-41	-30797.496	21801.833	-0.193	-0.568	0.600	251-13-58	270-00-00	-58.236	11.239548
54-39	-30797.689	21801.265	-1.133	0.386	1.197	161-11-12	89-57-14	-58.418	66.187594
54-12L	-30798.822	21801.651	-1.092	2.789	2.995	111-22-56	130-11-44	-55.243	60.325356
54-12R	-30799.914	21804.440	11.650	21.162	24.157	61-10-00	129-47-04	-31.292	-364.551800
54-ｻ8	-30788.264	21825.602	9.672	17.569	20.055	61-10-00	180-00-00	7.439	71.950008
54-13	-30778.592	21843.171	9.101	17.992	20.163	63-10-05	182-00-05	43.000	391.343000
54-ｻ9	-30769.491	21861.163	9.028	17.847	20.001	63-10-02	179-59-57	78.839	711.758492
54-ｻ10	-30760.463	21879.010	9.028	17.847	20.001	63-10-02	180-00-00	114.533	1034.003924
54-ｻ11	-30751.435	21896.857	9.029	17.849	20.003	63-10-02	180-00-00	150.229	1356.417641
54-ｻ12	-30742.406	21914.706	8.224	16.258	18.220	63-10-04	180-00-02	184.336	1515.979264

面 積 計 算 書　　地番:54BL-1

測点	X	Y	DX	DY	距離	方向角	夾角	倍横距	倍面積
54-14	-30734.182	21930.964	0.520	1.022	1.147	63-01-58	179-51-54	201.616	104.840320
54-15	-30733.662	21931.986	0.472	1.050	1.151	65-47-42	182-45-44	203.688	96.140736
54-15-1	-30733.190	21933.036	0.381	1.084	1.149	70-38-05	184-50-23	205.822	78.418182
54-16	-30732.809	21934.120	0.326	1.100	1.147	73-29-32	182-51-27	208.006	67.809956
54-16-1	-30732.483	21935.220	0.277	1.116	1.150	76-03-38	182-34-06	210.222	58.231494
54-17	-30732.206	21936.336	0.221	1.128	1.149	78-54-54	182-51-16	212.466	46.954986
54-17-1	-30731.985	21937.464	0.155	1.137	1.148	82-14-13	183-19-19	214.731	33.283305
54-18	-30731.830	21938.601	0.104	1.147	1.152	84-49-09	182-34-56	217.015	22.569560
54-18-1	-30731.726	21939.748	0.054	1.152	1.153	87-18-58	182-29-49	219.314	11.842956
54-19	-30731.672	21940.900	-0.037	1.150	1.151	91-50-34	184-31-36	221.616	-8.199792
54-20	-30731.709	21942.050	-0.038	1.179	1.180	91-50-46	180-00-12	223.945	-8.509910
54-21L	-30731.747	21943.229	2.057	2.173	2.992	46-34-15	134-43-29	227.297	467.549929
54-21R	-30729.690	21945.402	17.541	0.533	17.549	1-44-26	135-10-11	230.003	4034.482623
54-ヤ13	-30712.149	21945.935	19.985	0.608	19.994	1-44-33	180-00-07	231.144	4619.412840
54-ヤ14	-30692.164	21946.543	19.988	0.608	19.997	1-44-32	179-59-59	232.360	4644.411680
54-ヤ15	-30672.176	21947.151	19.979	0.607	19.988	1-44-25	179-59-53	233.575	4666.594925
54-ヤ16	-30652.197	21947.758	13.991	0.425	13.997	1-44-24	179-59-59	234.607	3282.386537
54-22L	-30638.206	21948.183	2.195	-2.052	3.005	316-55-42	135-11-18	232.980	511.391100
54-22R	-30636.011	21946.131	0.603	-19.988	19.997	271-43-41	134-47-59	210.940	127.196820
54-ヤ17	-30635.408	21926.143	0.603	-19.991	20.000	271-43-40	179-59-59	170.961	103.089483
54-ヤ18	-30634.805	21906.152	0.468	-15.519	15.526	271-43-38	179-59-58	135.451	63.391068
54-ヤ19	-30634.337	21890.633	0.603	-19.987	19.996	271-43-41	180-00-03	99.945	60.266835
54-ヤ20	-30633.734	21870.646	0.603	-19.990	19.999	271-43-40	179-59-59	59.968	36.160704
54-ヤ21	-30633.131	21850.656	0.603	-19.989	19.998	271-43-40	180-00-00	19.989	12.053367
合計					570.812		12600-00-00		40001.230512
								1／2	20000.615256
								面積	20000.615256