
画 地 原 子 一 覧 表 用 紙 （No. 57BL）

略　　図 （ 1/ 400 ）

計算面積＝ 3310.85 m²
街区面積＝ 3310.96
差　　＝ −0.11

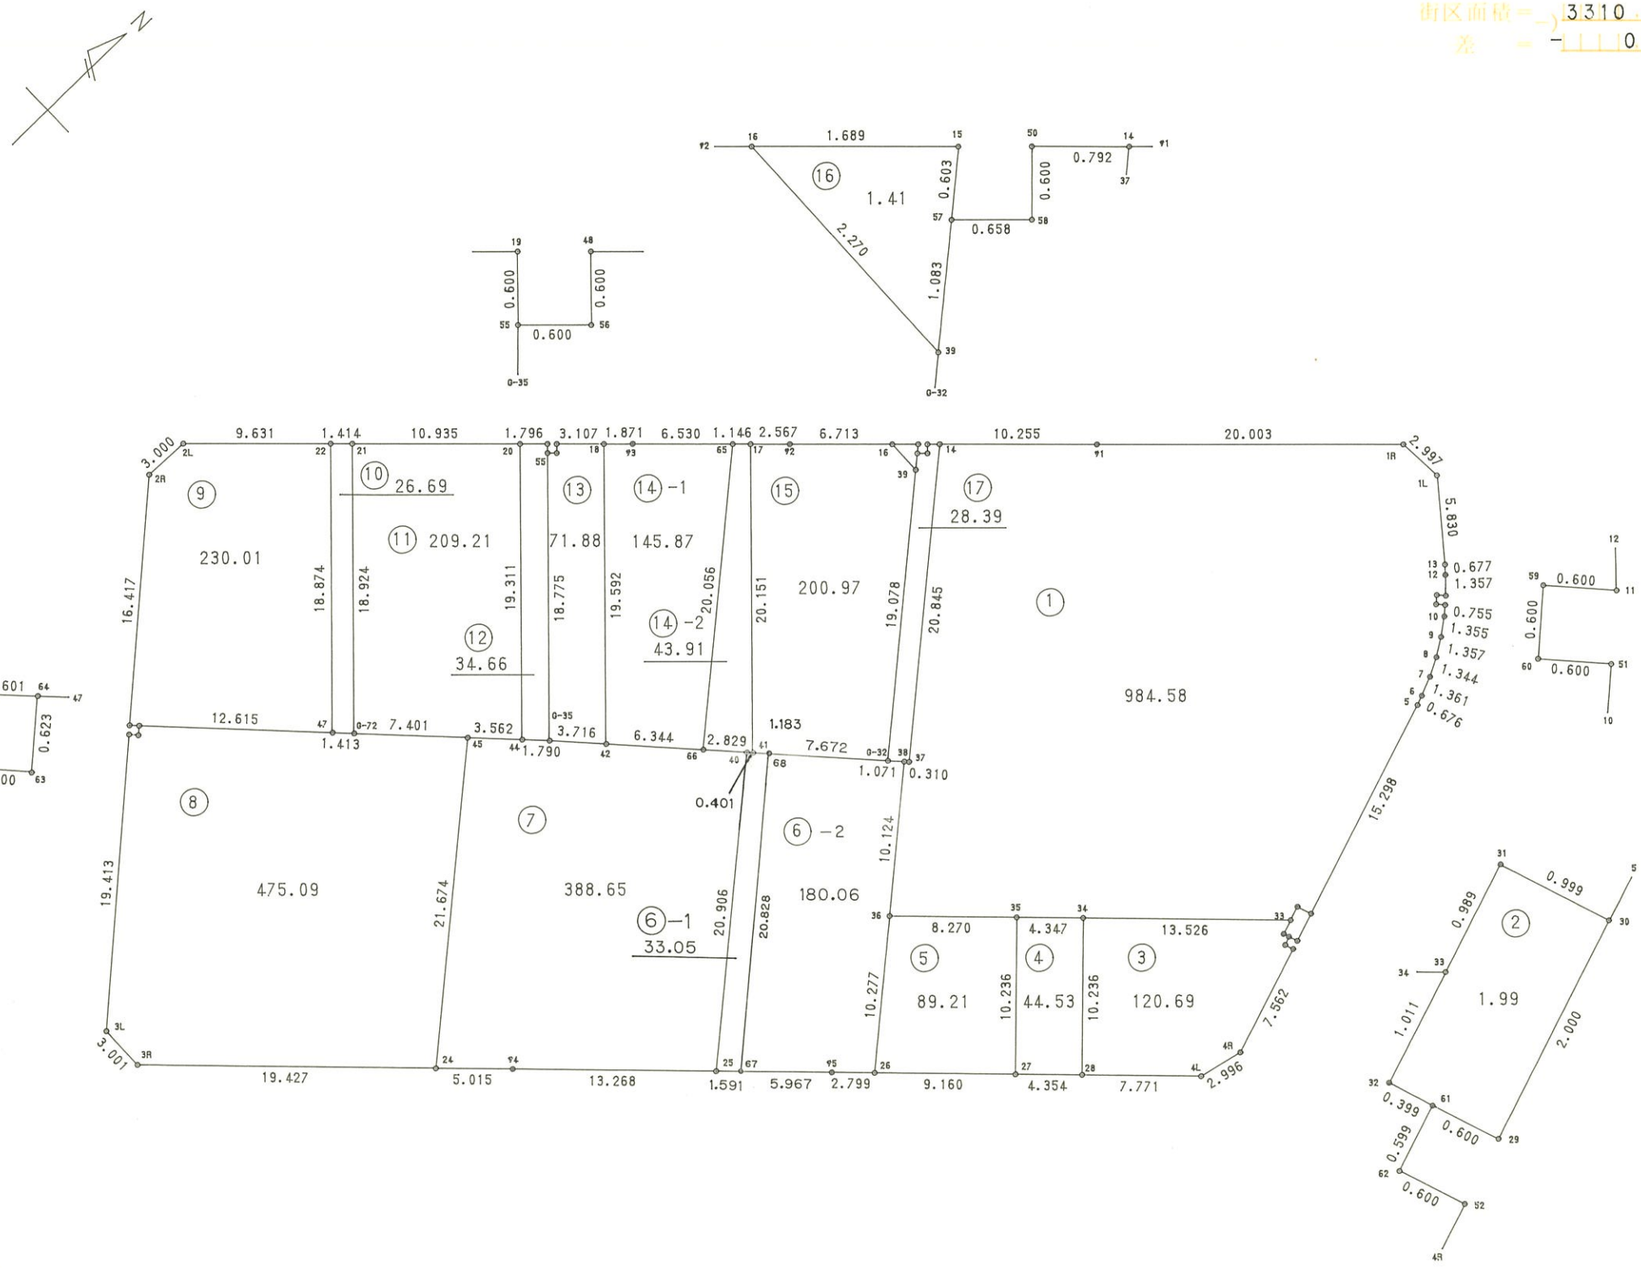

株式会社 中原測量コンサルタント

面 積 計 算 書　　地番:57BL

測点	X	Y	DX	DY	距離	方向角	夾角	倍横距	倍面積
57-1L	-30729.365	21765.655	-0.169	-2.992	2.997	266-46-02	137-37-43	-2.992	0.505648
57-1R	-30729.534	21762.663	-14.363	-13.922	20.003	224-06-24	137-20-22	-19.906	285.909878
57-ｻ1	-30743.897	21748.741	-7.363	-7.138	10.255	224-06-40	180-00-16	-40.966	301.632658
57-14	-30751.260	21741.603	-0.569	-0.551	0.792	224-04-45	179-58-05	-48.655	27.684695
57-50	-30751.829	21741.052	-0.418	0.431	0.600	134-07-22	90-02-37	-48.775	20.387950
57-58	-30752.247	21741.483	-0.472	-0.458	0.658	224-08-15	270-00-53	-48.802	23.034544
57-57	-30752.719	21741.025	0.459	-0.391	0.603	319-34-26	275-26-11	-49.651	-22.789809
57-15	-30752.260	21740.634	-1.213	-1.176	1.689	224-06-46	84-32-20	-51.218	62.127434
57-16	-30753.473	21739.458	-4.821	-4.672	6.713	224-06-03	179-59-17	-57.066	275.115186
57-ｻ2	-30758.294	21734.786	-1.843	-1.787	2.567	224-06-58	180-00-55	-63.525	117.076575
57-17	-30760.137	21732.999	-0.823	-0.798	1.146	224-06-59	180-00-01	-66.110	54.408530
57-65	-30760.960	21732.201	-4.689	-4.545	6.530	224-06-24	179-59-25	-71.453	335.043117
57-ｻ3	-30765.649	21727.656	-1.344	-1.302	1.871	224-05-26	179-59-02	-77.300	103.891200
57-18	-30766.993	21726.354	-2.231	-2.163	3.107	224-06-48	180-01-22	-80.765	180.186715
57-48	-30769.224	21724.191	-0.415	0.434	0.600	133-43-05	89-36-17	-82.494	34.235010
57-56	-30769.639	21724.625	-0.431	-0.418	0.600	224-07-22	270-24-17	-82.478	35.548018
57-55	-30770.070	21724.207	0.415	-0.434	0.600	313-43-05	269-35-43	-83.330	-34.581950
57-19	-30769.655	21723.773	-1.290	-1.250	1.796	224-05-52	90-22-47	-85.014	109.668060
57-20	-30770.945	21722.523	-7.852	-7.611	10.935	224-06-26	180-00-34	-93.875	737.106500
57-21	-30778.797	21714.912	-1.015	-0.984	1.414	224-06-42	180-00-16	-102.470	104.007050
57-22	-30779.812	21713.928	-6.916	-6.703	9.631	224-06-14	179-59-32	-110.157	761.845812
57-2L	-30786.728	21707.225	-2.999	-0.073	3.000	181-23-40	137-17-26	-116.933	350.682067
57-2R	-30789.727	21707.152	-12.292	10.883	16.417	138-28-45	137-05-05	-106.123	1304.463916
57-23	-30802.019	21718.035	0.416	0.434	0.601	46-12-47	87-44-02	-94.806	-39.439296

面 積 計 算 書　　地番:57BL

測点	X	Y	DX	DY	距離	方向角	夾角	倍横距	倍面積
57-64	-30801.603	21718.469	-0.467	0.413	0.623	138-30-41	272-17-54	-93.959	43.878853
57-63	-30802.070	21718.882	-0.398	-0.449	0.600	228-26-45	269-56-04	-93.995	37.410010
57-53	-30802.468	21718.433	-14.535	12.868	19.413	138-28-52	90-02-07	-81.576	1185.707160
57-3L	-30817.003	21731.301	-0.079	3.000	3.001	91-30-30	133-01-38	-65.708	5.190932
57-3R	-30817.082	21734.301	13.817	13.657	19.427	44-39-59	133-09-29	-49.051	-677.737667
57-24	-30803.265	21747.958	3.567	3.525	5.015	44-39-38	179-59-39	-31.869	-113.676723
57-ｻ4	-30799.698	21751.483	9.437	9.327	13.268	44-39-51	180-00-13	-19.017	-179.463429
57-25	-30790.261	21760.810	1.132	1.118	1.591	44-38-37	179-58-46	-8.572	-9.703504
57-67	-30789.129	21761.928	4.243	4.195	5.967	44-40-27	180-01-50	-3.259	-13.827937
57-ｻ5	-30784.886	21766.123	1.991	1.968	2.799	44-40-02	179-59-35	2.904	5.781864
57-26	-30782.895	21768.091	6.515	6.439	9.160	44-39-50	179-59-48	11.311	73.691165
57-27	-30776.380	21774.530	3.097	3.061	4.354	44-39-54	180-00-04	20.811	64.451667
57-28	-30773.283	21777.591	5.526	5.463	7.771	44-40-17	180-00-23	29.335	162.105210
57-4L	-30767.757	21783.054	2.920	0.669	2.996	12-54-15	148-13-58	35.467	103.563640
57-4R	-30764.837	21783.723	7.158	-2.439	7.562	341-11-03	148-16-48	33.697	241.203126
57-52	-30757.679	21781.284	-0.193	-0.568	0.600	251-13-58	90-02-55	30.690	-5.923170
57-62	-30757.872	21780.716	0.567	-0.193	0.599	341-12-07	269-58-09	29.929	16.969743
57-61	-30757.305	21780.523	0.194	0.568	0.600	71-08-33	269-56-26	30.304	5.878976
57-29	-30757.111	21781.091	1.893	-0.645	2.000	341-11-04	90-02-31	30.227	57.219711
57-30	-30755.218	21780.446	14.480	-4.934	15.298	341-11-01	179-59-57	24.648	356.903040
57-5	-30740.738	21775.512	0.630	-0.245	0.676	338-44-58	177-33-57	19.469	12.265470
57-6	-30740.108	21775.267	1.256	-0.523	1.361	337-23-35	178-38-37	18.701	23.488456
57-7	-30738.852	21774.744	1.190	-0.625	1.344	332-17-28	174-53-53	17.553	20.888070
57-8	-30737.662	21774.119	1.141	-0.735	1.357	327-12-41	174-55-13	16.193	18.476213

面 積 計 算 書　　地番:57BL

測点	X	Y	DX	DY	距離	方向角	夾角	倍横距	倍面積
57-9	-30736.521	21773.384	1.085	-0.811	1.355	323-13-23	176-00-42	14.647	15.891995
57-10	-30735.436	21772.573	0.563	-0.503	0.755	318-13-17	174-59-54	13.333	7.506479
57-51	-30734.873	21772.070	-0.399	-0.448	0.600	228-18-39	90-05-22	12.382	-4.940418
57-60	-30735.272	21771.622	0.448	-0.399	0.600	318-18-39	270-00-00	11.535	5.167680
57-59	-30734.824	21771.223	0.399	0.448	0.600	48-18-39	270-00-00	11.584	4.622016
57-11	-30734.425	21771.671	0.924	-0.994	1.357	312-54-35	84-35-56	11.038	10.199112
57-12	-30733.501	21770.677	0.456	-0.500	0.677	312-21-53	179-27-18	9.544	4.352064
57-13	-30733.045	21770.177	3.680	-4.522	5.830	309-08-19	176-46-26	4.522	16.640960
合計					244.281		9720-00-00		6621.930272
								1／2	3310.965136
								面積	3310.965136

面 積 計 算 書　　地番:57BL-1

測点	X	Y	DX	DY	距離	方向角	夾角	倍横距	倍面積
57-1L	-30729.365	21765.655	-0.169	-2.992	2.997	266-46-02	137-37-43	-2.992	0.505648
57-1R	-30729.534	21762.663	-14.363	-13.922	20.003	224-06-24	137-20-22	-19.906	285.909878
57-ｻ1	-30743.897	21748.741	-7.363	-7.138	10.255	224-06-40	180-00-16	-40.966	301.632658
57-14	-30751.260	21741.603	-15.877	13.507	20.845	139-36-41	95-30-01	-34.597	549.296569
57-37	-30767.137	21755.110	-0.210	-0.228	0.310	227-21-12	267-44-31	-21.318	4.476780
57-38	-30767.347	21754.882	-7.716	6.555	10.124	139-39-04	92-17-52	-14.991	115.670556
57-36	-30775.063	21761.437	5.881	5.815	8.270	44-40-36	85-01-32	-2.621	-15.414101
57-35	-30769.182	21767.252	3.091	3.056	4.347	44-40-26	179-59-50	6.250	19.318750
57-34	-30766.091	21770.308	9.619	9.510	13.526	44-40-25	179-59-59	18.816	180.991104
57-33	-30756.472	21779.818	0.936	-0.319	0.989	341-10-49	116-30-24	28.007	26.214552
57-31	-30755.536	21779.499	0.318	0.947	0.999	71-26-17	270-15-28	28.635	9.105930
57-30	-30755.218	21780.446	14.480	-4.934	15.298	341-11-01	89-44-44	24.648	356.903040
57-5	-30740.738	21775.512	0.630	-0.245	0.676	338-44-58	177-33-57	19.469	12.265470
57-6	-30740.108	21775.267	1.256	-0.523	1.361	337-23-35	178-38-37	18.701	23.488456
57-7	-30738.852	21774.744	1.190	-0.625	1.344	332-17-28	174-53-53	17.553	20.888070
57-8	-30737.662	21774.119	1.141	-0.735	1.357	327-12-41	174-55-13	16.193	18.476213
57-9	-30736.521	21773.384	1.085	-0.811	1.355	323-13-23	176-00-42	14.647	15.891995
57-10	-30735.436	21772.573	0.563	-0.503	0.755	318-13-17	174-59-54	13.333	7.506479
57-51	-30734.873	21772.070	-0.399	-0.448	0.600	228-18-39	90-05-22	12.382	-4.940418
57-60	-30735.272	21771.622	0.448	-0.399	0.600	318-18-39	270-00-00	11.535	5.167680
57-59	-30734.824	21771.223	0.399	0.448	0.600	48-18-39	270-00-00	11.584	4.622016
57-11	-30734.425	21771.671	0.924	-0.994	1.357	312-54-35	84-35-56	11.038	10.199112
57-12	-30733.501	21770.677	0.456	-0.500	0.677	312-21-53	179-27-18	9.544	4.352064

面 積 計 算 書　　地番:57BL-1

測点	X	Y	DX	DY	距離	方向角	夾角	倍横距	倍面積
57-13	-30733.045	21770.177	3.680	-4.522	5.830	309-08-19	176-46-26	4.522	16.640960
合計					124.475		3960-00-00		1969.169461
								1／2	984.5847305
								面積	984.5847305

面 積 計 算 書　　地番:57BL-2

測点	X	Y	DX	DY	距離	方向角	夾角	倍横距	倍面積
57-29	-30757.111	21781.091	1.893	-0.645	2.000	341-11-04	90-02-31	-0.645	-1.220985
57-30	-30755.218	21780.446	-0.318	-0.947	0.999	251-26-17	90-15-13	-2.237	0.711366
57-31	-30755.536	21779.499	-0.936	0.319	0.989	161-10-49	89-44-32	-2.865	2.681640
57-33	-30756.472	21779.818	-0.957	0.326	1.011	161-11-19	180-00-30	-2.220	2.124540
57-32	-30757.429	21780.144	0.124	0.379	0.399	71-52-59	90-41-40	-1.515	-0.187860
57-61	-30757.305	21780.523	0.194	0.568	0.600	71-08-33	179-15-34	-0.568	-0.110192
合計					5.998		720-00-00		3.998509
								1／2	1.9992545
								面積	1.9992545

面 積 計 算 書　　地番:57BL-3

測点	X	Y	DX	DY	距離	方向角	夾角	倍横距	倍面積
57-4L	-30767.757	21783.054	2.920	0.669	2.996	12-54-15	148-13-58	0.669	1.953480
57-4R	-30764.837	21783.723	7.158	-2.439	7.562	341-11-03	148-16-48	-1.101	-7.880958
57-52	-30757.679	21781.284	-0.193	-0.568	0.600	251-13-58	90-02-55	-4.108	0.792844
57-62	-30757.872	21780.716	0.567	-0.193	0.599	341-12-07	269-58-09	-4.869	-2.760723
57-61	-30757.305	21780.523	-0.124	-0.379	0.399	251-52-59	90-40-52	-5.441	0.674684
57-32	-30757.429	21780.144	0.957	-0.326	1.011	341-11-19	269-18-20	-6.146	-5.881722
57-33	-30756.472	21779.818	-9.619	-9.510	13.526	224-40-25	63-29-06	-15.982	153.730858
57-34	-30766.091	21770.308	-7.192	7.283	10.236	134-38-23	89-57-58	-18.209	130.959128
57-28	-30773.283	21777.591	5.526	5.463	7.771	44-40-17	90-01-54	-5.463	-30.188538
合計					44.700		1260-00-00		241.399053
								1／2	120.6995265
								面積	120.6995265

面 積 計 算 書　　地番:57BL-4

測点	X	Y	DX	DY	距離	方向角	夾角	倍横距	倍面積
57-27	-30776.380	21774.530	3.097	3.061	4.354	44-39-54	89-58-54	3.061	9.479917
57-28	-30773.283	21777.591	7.192	-7.283	10.236	314-38-23	89-58-29	-1.161	-8.349912
57-34	-30766.091	21770.308	-3.091	-3.056	4.347	224-40-26	90-02-03	-11.500	35.546500
57-35	-30769.182	21767.252	-7.198	7.278	10.236	134-41-00	90-00-34	-7.278	52.387044
合計					29.173		360-00-00		89.063549
								1／2	44.5317745
								面積	44.5317745

面 積 計 算 書　　地番:57BL-5

測点	X	Y	DX	DY	距離	方向角	夾角	倍横距	倍面積
57-26	-30782.895	21768.091	6.515	6.439	9.160	44-39-50	85-00-53	6.439	41.950085
57-27	-30776.380	21774.530	7.198	-7.278	10.236	314-41-00	90-01-10	5.600	40.308800
57-35	-30769.182	21767.252	-5.881	-5.815	8.270	224-40-36	89-59-36	-7.493	44.066333
57-36	-30775.063	21761.437	-7.832	6.654	10.277	139-38-57	94-58-21	-6.654	52.114128
合計					37.943		360-00-00		178.439346
								1／2	89.219673
								面積	89.219673

面 積 計 算 書　　地番:57BL6-1

測点	X	Y	DX	DY	距離	方向角	夾角	倍横距	倍面積
57-40	-30774.329	21747.273	-15.932	13.537	20.906	139-38-47	92-13-06	13.537	-215.671484
57-25	-30790.261	21760.810	1.132	1.118	1.591	44-38-37	84-59-50	28.192	31.913344
57-67	-30789.129	21761.928	15.871	-13.488	20.828	319-38-25	94-59-48	15.822	251.110962
57-68	-30773.258	21748.440	-0.800	-0.872	1.183	227-27-57	87-49-32	1.462	-1.169600
57-41	-30774.058	21747.568	-0.271	-0.295	0.401	227-25-41	179-57-44	0.295	-0.079945
合計					44.909		540-00-00		66.103277
								1／2	33.0516385
								面積	33.0516385

面 積 計 算 書　　地番:57BL6-2

測点	X	Y	DX	DY	距離	方向角	夾角	倍横距	倍面積
57-68	-30773.258	21748.440	-15.871	13.488	20.828	139-38-25	92-10-43	13.488	-214.068048
57-67	-30789.129	21761.928	4.243	4.195	5.967	44-40-27	85-02-02	31.171	132.258553
57-ｻ5	-30784.886	21766.123	1.991	1.968	2.799	44-40-02	179-59-35	37.334	74.331994
57-26	-30782.895	21768.091	7.832	-6.654	10.277	319-38-57	94-58-55	32.648	255.699136
57-36	-30775.063	21761.437	7.716	-6.555	10.124	319-39-04	180-00-07	19.439	149.991324
57-38	-30767.347	21754.882	-0.724	-0.789	1.071	227-27-36	87-48-32	12.095	-8.756780
57-G-32	-30768.071	21754.093	-5.187	-5.653	7.672	227-27-42	180-00-06	5.653	-29.322111
合計					58.738		900-00-00		360.134068
								1／2	180.067034
								面積	180.067034

面 積 計 算 書　　地番:57BL-7

測点	X	Y	DX	DY	距離	方向角	夾角	倍横距	倍面積
57-24	-30803.265	21747.958	3.567	3.525	5.015	44-39-38	85-02-05	3.525	12.573675
57-ｻ4	-30799.698	21751.483	9.437	9.327	13.268	44-39-51	180-00-13	16.377	154.549749
57-25	-30790.261	21760.810	15.932	-13.537	20.906	319-38-47	94-58-56	12.167	193.844644
57-40	-30774.329	21747.273	-1.913	-2.084	2.829	227-26-59	87-48-12	-3.454	6.607502
57-66	-30776.242	21745.189	-4.290	-4.674	6.344	227-27-11	180-00-12	-10.212	43.809480
57-42	-30780.532	21740.515	-2.513	-2.738	3.716	227-27-13	180-00-02	-17.624	44.289112
57-G-35	-30783.045	21737.777	-1.240	-1.291	1.790	226-09-16	178-42-03	-21.653	26.849720
57-44	-30784.285	21736.486	-2.468	-2.568	3.562	226-08-15	179-58-59	-25.512	62.963616
57-45	-30786.753	21733.918	-16.512	14.040	21.674	139-37-33	93-29-18	-14.040	231.828480
合計					79.104		1260-00-00		777.315978
								1／2	388.657989
								面積	388.657989

面 積 計 算 書　　地番:57BL-8

測点	X	Y	DX	DY	距離	方向角	夾角	倍横距	倍面積
57-3L	-30817.003	21731.301	-0.079	3.000	3.001	91-30-30	133-01-38	3.000	-0.237000
57-3R	-30817.082	21734.301	13.817	13.657	19.427	44-39-59	133-09-29	19.657	271.600769
57-24	-30803.265	21747.958	16.512	-14.040	21.674	319-37-33	94-57-34	19.274	318.252288
57-45	-30786.753	21733.918	-5.129	-5.335	7.401	226-07-40	86-30-07	-0.101	0.518029
57-G-72	-30791.882	21728.583	-0.979	-1.019	1.413	226-08-49	180-01-09	-6.455	6.319445
57-47	-30792.861	21727.564	-8.742	-9.095	12.615	226-08-02	179-59-13	-16.569	144.846198
57-64	-30801.603	21718.469	-0.467	0.413	0.623	138-30-41	92-22-39	-25.251	11.792217
57-63	-30802.070	21718.882	-0.398	-0.449	0.600	228-26-45	269-56-04	-25.287	10.064226
57-53	-30802.468	21718.433	-14.535	12.868	19.413	138-28-52	90-02-07	-12.868	187.036380
合計					86.167		1260-00-00		950.192552
								1／2	475.096276
								面積	475.096276

面 積 計 算 書　　地番:57BL-9

測点	X	Y	DX	DY	距離	方向角	夾角	倍横距	倍面積
57-2L	-30786.728	21707.225	-2.999	-0.073	3.000	181-23-40	137-17-26	-0.073	0.218927
57-2R	-30789.727	21707.152	-12.292	10.883	16.417	138-28-45	137-05-05	10.737	-131.979204
57-23	-30802.019	21718.035	0.416	0.434	0.601	46-12-47	87-44-02	22.054	9.174464
57-64	-30801.603	21718.469	8.742	9.095	12.615	46-08-02	179-55-15	31.583	276.098586
57-47	-30792.861	21727.564	13.049	-13.636	18.874	313-44-23	87-36-21	27.042	352.871058
57-22	-30779.812	21713.928	-6.916	-6.703	9.631	224-06-14	90-21-51	6.703	-46.357948
合計					61.138		720-00-00		460.025883
								1／2	230.0129415
								面積	230.0129415

面 積 計 算 書　　地番:57BL-10

測点	X	Y	DX	DY	距離	方向角	夾角	倍横距	倍面積
57-21	-30778.797	21714.912	-1.015	-0.984	1.414	224-06-42	90-21-59	-0.984	0.998760
57-22	-30779.812	21713.928	-13.049	13.636	18.874	133-44-23	89-37-41	11.668	-152.255732
57-47	-30792.861	21727.564	0.979	1.019	1.413	46-08-49	92-24-26	26.323	25.770217
57-G-72	-30791.882	21728.583	13.085	-13.671	18.924	313-44-43	87-35-54	13.671	178.885035
合計					40.625		360-00-00		53.398280
								1／2	26.699140
								面積	26.699140

面 積 計 算 書　　地番:57BL-11

測点	X	Y	DX	DY	距離	方向角	夾角	倍横距	倍面積
57-20	-30770.945	21722.523	-7.852	-7.611	10.935	224-06-26	90-24-52	-7.611	59.761572
57-21	-30778.797	21714.912	-13.085	13.671	18.924	133-44-43	89-38-17	-1.551	20.294835
57-G-72	-30791.882	21728.583	5.129	5.335	7.401	46-07-40	92-22-57	17.455	89.526695
57-45	-30786.753	21733.918	2.468	2.568	3.562	46-08-15	180-00-35	25.358	62.583544
57-44	-30784.285	21736.486	13.340	-13.963	19.311	313-41-34	87-33-19	13.963	186.266420
合計					60.133		540-00-00		418.433066
								1／2	209.216533
								面積	209.216533

面 積 計 算 書　　地番:57BL-12

測点	X	Y	DX	DY	距離	方向角	夾角	倍横距	倍面積
57-19	-30769.655	21723.773	-1.290	-1.250	1.796	224-05-52	90-22-47	-1.250	1.612500
57-20	-30770.945	21722.523	-13.340	13.963	19.311	133-41-34	89-35-42	11.463	-152.916420
57-44	-30784.285	21736.486	1.240	1.291	1.790	46-09-16	92-27-42	26.717	33.129080
57-G-35	-30783.045	21737.777	12.975	-13.570	18.775	313-42-57	87-33-41	14.438	187.333050
57-55	-30770.070	21724.207	0.415	-0.434	0.600	313-43-05	180-00-08	0.434	0.180110
合計					42.272		540-00-00		69.338320
								1／2	34.669160
								面積	34.669160

面 積 計 算 書　　地番:57BL-13

測点	X	Y	DX	DY	距離	方向角	夾角	倍横距	倍面積
57-18	-30766.993	21726.354	-2.231	-2.163	3.107	224-06-48	90-23-59	-2.163	4.825653
57-48	-30769.224	21724.191	-0.415	0.434	0.600	133-43-05	89-36-17	-3.892	1.615180
57-56	-30769.639	21724.625	-0.431	-0.418	0.600	224-07-22	270-24-17	-3.876	1.670556
57-55	-30770.070	21724.207	-12.975	13.570	18.775	133-42-57	89-35-35	9.276	-120.356100
57-G-35	-30783.045	21737.777	2.513	2.738	3.716	47-27-13	93-44-16	25.584	64.292592
57-42	-30780.532	21740.515	13.539	-14.161	19.592	313-42-49	86-15-36	14.161	191.725779
合計					46.390		720-00-00		143.773660
								1／2	71.886830
								面積	71.886830

面 積 計 算 書　　地番:57BL14-1

測点	X	Y	DX	DY	距離	方向角	夾角	倍横距	倍面積
57-18	-30766.993	21726.354	-13.539	14.161	19.592	133-42-49	89-37-23	14.161	-191.725779
57-42	-30780.532	21740.515	4.290	4.674	6.344	47-27-11	93-44-22	32.996	141.552840
57-66	-30776.242	21745.189	15.282	-12.988	20.056	319-38-21	92-11-10	24.682	377.190324
57-65	-30760.960	21732.201	-4.689	-4.545	6.530	224-06-24	84-28-03	7.149	-33.521661
57-ｻ3	-30765.649	21727.656	-1.344	-1.302	1.871	224-05-26	179-59-02	1.302	-1.749888
合計					54.393		540-00-00		291.745836
								1／2	145.872918
								面積	145.872918

面 積 計 算 書　　地番:57BL14-2

測点	X	Y	DX	DY	距離	方向角	夾角	倍横距	倍面積
57-17	-30760.137	21732.999	-0.823	-0.798	1.146	224-06-59	90-25-10	-0.798	0.656754
57-65	-30760.960	21732.201	-15.282	12.988	20.056	139-38-21	95-31-22	11.392	-174.092544
57-66	-30776.242	21745.189	1.913	2.084	2.829	47-26-59	87-48-38	26.464	50.625632
57-40	-30774.329	21747.273	0.271	0.295	0.401	47-25-41	179-58-42	28.843	7.816453
57-41	-30774.058	21747.568	13.921	-14.569	20.151	313-41-49	86-16-08	14.569	202.815049
合計					44.583		540-00-00		87.821344
								1／2	43.910672
								面積	43.910672

面 積 計 算 書　　地番:57BL-15

測点	X	Y	DX	DY	距離	方向角	夾角	倍横距	倍面積
57-16	-30753.473	21739.458	-4.821	-4.672	6.713	224-06-03	132-18-31	-4.672	22.523712
57-ｻ2	-30758.294	21734.786	-1.843	-1.787	2.567	224-06-58	180-00-55	-11.131	20.514433
57-17	-30760.137	21732.999	-13.921	14.569	20.151	133-41-49	89-34-51	1.651	-22.983571
57-41	-30774.058	21747.568	0.800	0.872	1.183	47-27-57	93-46-08	17.092	13.673600
57-68	-30773.258	21748.440	5.187	5.653	7.672	47-27-42	179-59-45	23.617	122.501379
57-G-32	-30768.071	21754.093	14.527	-12.366	19.078	319-35-39	92-07-57	16.904	245.564408
57-39	-30753.544	21741.727	0.071	-2.269	2.270	271-47-32	132-11-53	2.269	0.161099
合計					59.634		900-00-00		401.955060
								1／2	200.977530
								面積	200.977530

面 積 計 算 書　　地番:57BL-16

測点	X	Y	DX	DY	距離	方向角	夾角	倍横距	倍面積
57-15	-30752.260	21740.634	-1.213	-1.176	1.689	224-06-46	84-32-20	-1.176	1.426488
57-16	-30753.473	21739.458	-0.071	2.269	2.270	91-47-32	47-40-46	-0.083	0.005893
57-39	-30753.544	21741.727	0.825	-0.702	1.083	319-36-19	47-48-47	1.484	1.224300
57-57	-30752.719	21741.025	0.459	-0.391	0.603	319-34-26	179-58-07	0.391	0.179469
合計					5.645		360-00-00		2.836150
								1／2	1.418075
								面積	1.418075

面 積 計 算 書　　地番:57BL-17

測点	X	Y	DX	DY	距離	方向角	夾角	倍横距	倍面積
57-14	-30751.260	21741.603	-0.569	-0.551	0.792	224-04-45	84-28-04	-0.551	0.313519
57-50	-30751.829	21741.052	-0.418	0.431	0.600	134-07-22	90-02-37	-0.671	0.280478
57-58	-30752.247	21741.483	-0.472	-0.458	0.658	224-08-15	270-00-53	-0.698	0.329456
57-57	-30752.719	21741.025	-0.825	0.702	1.083	139-36-19	95-28-04	-0.454	0.374550
57-39	-30753.544	21741.727	-14.527	12.366	19.078	139-35-39	179-59-20	12.614	-183.243578
57-G-32	-30768.071	21754.093	0.724	0.789	1.071	47-27-36	87-51-57	25.769	18.656756
57-38	-30767.347	21754.882	0.210	0.228	0.310	47-21-12	179-53-36	26.786	5.625060
57-37	-30767.137	21755.110	15.877	-13.507	20.845	319-36-41	92-15-29	13.507	214.450639
合計					44.437		1080-00-00		56.786880
								1／2	28.393440
								面積	28.393440
								面積小計	3310.965136