
画 地 原 子 一 覧 表 用 紙 （No. 58BL）

略　　図（ 1/ 300 ）

計算面積＝ 1915.89 ㎡
街区面積＝ 1915.93
差　　＝ −0.04

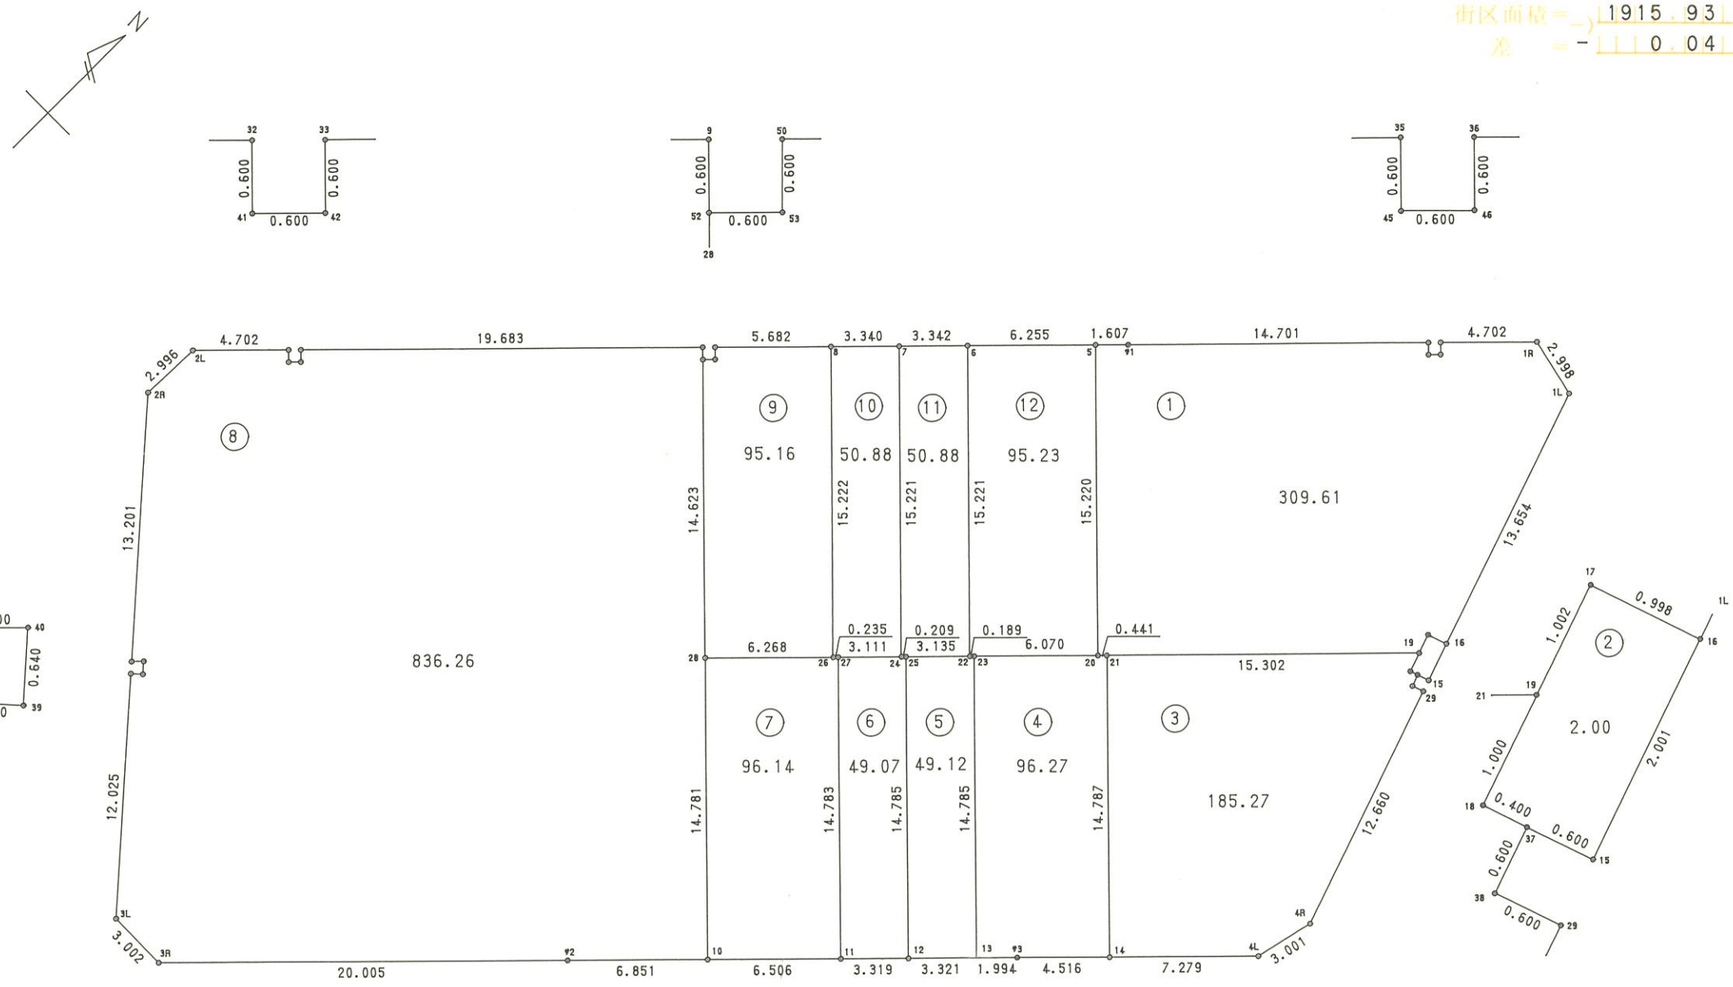

株式会社 中庭測量コンサルタント

面 積 計 算 書　　地番:58BL

測点	X	Y	DX	DY	距離	方向角	夾角	倍横距	倍面積
58-1L	-30775.551	21787.373	0.673	-2.921	2.998	282-58-28	121-47-10	-2.921	-1.965833
58-1R	-30774.878	21784.452	-3.344	-3.305	4.702	224-39-50	121-41-22	-9.147	30.587568
58-36	-30778.222	21781.147	-0.422	0.427	0.600	134-39-45	89-59-55	-12.025	5.074550
58-46	-30778.644	21781.574	-0.427	-0.422	0.600	224-39-45	270-00-00	-12.020	5.132540
58-45	-30779.071	21781.152	0.422	-0.427	0.600	314-39-45	270-00-00	-12.869	-5.430718
58-35	-30778.649	21780.725	-10.456	-10.334	14.701	224-39-50	90-00-05	-23.630	247.075280
58-ｻ1	-30789.105	21770.391	-1.143	-1.130	1.607	224-40-20	180-00-30	-35.094	40.112442
58-5	-30790.248	21769.261	-4.449	-4.397	6.255	224-39-48	179-59-28	-40.621	180.722829
58-6	-30794.697	21764.864	-2.377	-2.349	3.342	224-39-38	179-59-50	-47.367	112.591359
58-7	-30797.074	21762.515	-2.376	-2.348	3.340	224-39-37	179-59-59	-52.064	123.704064
58-8	-30799.450	21760.167	-4.041	-3.994	5.682	224-39-53	180-00-16	-58.406	236.018646
58-50	-30803.491	21756.173	-0.422	0.427	0.600	134-39-45	89-59-52	-61.973	26.152606
58-53	-30803.913	21756.600	-0.427	-0.422	0.600	224-39-45	270-00-00	-61.968	26.460336
58-52	-30804.340	21756.178	0.422	-0.427	0.600	314-39-45	270-00-00	-62.817	-26.508774
58-9	-30803.918	21755.751	-14.000	-13.836	19.683	224-39-45	90-00-00	-77.080	1079.120000
58-33	-30817.918	21741.915	-0.422	0.427	0.600	134-39-45	90-00-00	-90.489	38.186358
58-42	-30818.340	21742.342	-0.427	-0.422	0.600	224-39-45	270-00-00	-90.484	38.636668
58-41	-30818.767	21741.920	0.422	-0.427	0.600	314-39-45	270-00-00	-91.333	-38.542526
58-32	-30818.345	21741.493	-3.344	-3.305	4.702	224-39-50	90-00-05	-95.065	317.897360
58-2L	-30821.689	21738.188	-2.995	-0.078	2.996	181-29-31	136-49-41	-98.448	294.851760
58-2R	-30824.684	21738.110	-9.888	8.746	13.201	138-30-25	137-00-54	-89.780	887.744640
58-31	-30834.572	21746.856	0.427	0.422	0.600	44-39-45	86-09-20	-80.612	-34.421324
58-40	-30834.145	21747.278	-0.478	0.425	0.640	138-21-32	273-41-47	-79.765	38.127670
58-39	-30834.623	21747.703	-0.398	-0.449	0.600	228-26-45	270-05-13	-79.789	31.756022

面 積 計 算 書　　地番:58BL

測点	X	Y	DX	DY	距離	方向角	夾角	倍横距	倍面積
58-30	-30835.021	21747.254	-9.007	7.967	12.025	138-30-22	90-03-37	-72.271	650.944897
58-3L	-30844.028	21755.221	-0.070	3.001	3.002	91-20-10	132-49-48	-61.303	4.291210
58-3R	-30844.098	21758.222	14.227	14.064	20.005	44-40-12	133-20-02	-44.238	-629.374026
58-ｻ2	-30829.871	21772.286	4.872	4.816	6.851	44-40-08	179-59-56	-25.358	-123.544176
58-10	-30824.999	21777.102	4.627	4.574	6.506	44-40-12	180-00-04	-15.968	-73.883936
58-11	-30820.372	21781.676	2.360	2.333	3.319	44-40-13	180-00-01	-9.061	-21.383960
58-12	-30818.012	21784.009	2.362	2.335	3.321	44-40-14	180-00-01	-4.393	-10.376266
58-13	-30815.650	21786.344	1.418	1.402	1.994	44-40-30	180-00-16	-0.656	-0.930208
58-ｻ3	-30814.232	21787.746	3.212	3.175	4.516	44-40-05	179-59-35	3.921	12.594252
58-14	-30811.020	21790.921	5.177	5.117	7.279	44-39-58	179-59-53	12.213	63.226701
58-4L	-30805.843	21796.038	2.925	0.670	3.001	12-54-06	148-14-08	18.000	52.650000
58-4R	-30802.918	21796.708	11.980	-4.092	12.660	341-08-29	148-14-23	14.578	174.644440
58-29	-30790.938	21792.616	-0.194	-0.568	0.600	251-08-33	90-00-04	9.918	-1.924092
58-38	-30791.132	21792.048	0.568	-0.194	0.600	341-08-33	270-00-00	9.156	5.200608
58-37	-30790.564	21791.854	0.194	0.568	0.600	71-08-33	270-00-00	9.530	1.848820
58-15	-30790.370	21792.422	1.894	-0.646	2.001	341-10-00	90-01-27	9.452	17.902088
58-16	-30788.476	21791.776	12.925	-4.403	13.654	341-11-18	180-01-18	4.403	56.908775
合計					192.383		7020-00-00		3831.878650
								1／2	1915.939325
								面積	1915.939325

面 積 計 算 書　　地番:58BL-1

測点	X	Y	DX	DY	距離	方向角	夾角	倍横距	倍面積
58-1L	-30775.551	21787.373	0.673	-2.921	2.998	282-58-28	121-47-10	-2.921	-1.965833
58-1R	-30774.878	21784.452	-3.344	-3.305	4.702	224-39-50	121-41-22	-9.147	30.587568
58-36	-30778.222	21781.147	-0.422	0.427	0.600	134-39-45	89-59-55	-12.025	5.074550
58-46	-30778.644	21781.574	-0.427	-0.422	0.600	224-39-45	270-00-00	-12.020	5.132540
58-45	-30779.071	21781.152	0.422	-0.427	0.600	314-39-45	270-00-00	-12.869	-5.430718
58-35	-30778.649	21780.725	-10.456	-10.334	14.701	224-39-50	90-00-05	-23.630	247.075280
58-ｻ1	-30789.105	21770.391	-1.143	-1.130	1.607	224-40-20	180-00-30	-35.094	40.112442
58-5	-30790.248	21769.261	-10.696	10.828	15.220	134-38-55	89-58-35	-25.396	271.635616
58-20	-30800.944	21780.089	0.314	0.310	0.441	44-37-58	89-59-03	-14.258	-4.477012
58-21	-30800.630	21780.399	10.887	10.753	15.302	44-38-43	180-00-45	-3.195	-34.783965
58-19	-30789.743	21791.152	0.949	-0.322	1.002	341-15-28	116-36-45	7.236	6.866964
58-17	-30788.794	21790.830	0.318	0.946	0.998	71-25-11	270-09-43	7.860	2.499480
58-16	-30788.476	21791.776	12.925	-4.403	13.654	341-11-18	89-46-07	4.403	56.908775
合計					72.425		1980-00-00		619.235687
								1／2	309.6178435
								面積	309.6178435

面 積 計 算 書　　地番:58BL-2

測点	X	Y	DX	DY	距離	方向角	夾角	倍横距	倍面積
58-15	-30790.370	21792.422	1.894	-0.646	2.001	341-10-00	90-01-27	-0.646	-1.223524
58-16	-30788.476	21791.776	-0.318	-0.946	0.998	251-25-11	90-15-11	-2.238	0.711684
58-17	-30788.794	21790.830	-0.949	0.322	1.002	161-15-28	89-50-17	-2.862	2.716038
58-19	-30789.743	21791.152	-0.947	0.322	1.000	161-13-15	179-57-47	-2.218	2.100446
58-18	-30790.690	21791.474	0.126	0.380	0.400	71-39-20	90-26-05	-1.516	-0.191016
58-37	-30790.564	21791.854	0.194	0.568	0.600	71-08-33	179-29-13	-0.568	-0.110192
合計					6.001		720-00-00		4.003436
								1／2	2.001718
								面積	2.001718

面 積 計 算 書　　地番:58BL-3

測点	X	Y	DX	DY	距離	方向角	夾角	倍横距	倍面積
58-4L	-30805.843	21796.038	2.925	0.670	3.001	12-54-06	148-14-08	0.670	1.959750
58-4R	-30802.918	21796.708	11.980	-4.092	12.660	341-08-29	148-14-23	-2.752	-32.968960
58-29	-30790.938	21792.616	-0.194	-0.568	0.600	251-08-33	90-00-04	-7.412	1.437928
58-38	-30791.132	21792.048	0.568	-0.194	0.600	341-08-33	270-00-00	-8.174	-4.642832
58-37	-30790.564	21791.854	-0.126	-0.380	0.400	251-39-20	90-30-47	-8.748	1.102248
58-18	-30790.690	21791.474	0.947	-0.322	1.000	341-13-15	269-33-55	-9.450	-8.949150
58-19	-30789.743	21791.152	-10.887	-10.753	15.302	224-38-43	63-25-28	-20.525	223.455675
58-21	-30800.630	21780.399	-10.390	10.522	14.787	134-38-18	89-59-35	-20.756	215.654840
58-14	-30811.020	21790.921	5.177	5.117	7.279	44-39-58	90-01-40	-5.117	-26.490709
合計					55.629		1260-00-00		370.558790
								1／2	185.279395
								面積	185.279395

面 積 計 算 書　　地番:58BL-4

測点	X	Y	DX	DY	距離	方向角	夾角	倍横距	倍面積
58-13	-30815.650	21786.344	1.418	1.402	1.994	44-40-30	90-02-22	1.402	1.988036
58-ｻ3	-30814.232	21787.746	3.212	3.175	4.516	44-40-05	179-59-35	5.979	19.204548
58-14	-30811.020	21790.921	10.390	-10.522	14.787	314-38-18	89-58-13	-1.368	-14.213520
58-21	-30800.630	21780.399	-0.314	-0.310	0.441	224-37-58	89-59-40	-12.200	3.830800
58-20	-30800.944	21780.089	-4.318	-4.266	6.070	224-39-11	180-01-13	-16.776	72.438768
58-23	-30805.262	21775.823	-10.388	10.521	14.785	134-38-08	89-58-57	-10.521	109.292148
合計					42.593		720-00-00		192.540780
								1／2	96.270390
								面積	96.270390

面 積 計 算 書　　地番:58BL-5

測点	X	Y	DX	DY	距離	方向角	夾角	倍横距	倍面積
58-12	-30818.012	21784.009	2.362	2.335	3.321	44-40-14	90-02-36	2.335	5.515270
58-13	-30815.650	21786.344	10.388	-10.521	14.785	314-38-08	89-57-54	-5.851	-60.780188
58-23	-30805.262	21775.823	-0.134	-0.133	0.189	224-47-07	90-08-59	-16.505	2.211670
58-22	-30805.396	21775.690	-2.230	-2.203	3.135	224-39-04	179-51-57	-18.841	42.015430
58-25	-30807.626	21773.487	-10.386	10.522	14.785	134-37-38	89-58-34	-10.522	109.281492
合計					36.215		540-00-00		98.243674
								1／2	49.121837
								面積	49.121837

面　積　計　算　書　　地番:58BL-6

測点	X	Y	DX	DY	距離	方向角	夾角	倍横距	倍面積
58-11	-30820.372	21781.676	2.360	2.333	3.319	44-40-13	90-02-55	2.333	5.505880
58-12	-30818.012	21784.009	10.386	-10.522	14.785	314-37-38	89-57-25	-5.856	-60.820416
58-25	-30807.626	21773.487	-0.149	-0.147	0.209	224-36-46	89-59-08	-16.525	2.462225
58-24	-30807.775	21773.340	-2.213	-2.186	3.111	224-38-54	180-02-08	-18.858	41.732754
58-27	-30809.988	21771.154	-10.384	10.522	14.783	134-37-18	89-58-24	-10.522	109.260448
合計					36.207		540-00-00		98.140891
								1／2	49.0704455
								面積	49.0704455

面　積　計　算　書　　地番:58BL-7

測点	X	Y	DX	DY	距離	方向角	夾角	倍横距	倍面積
58-10	-30824.999	21777.102	4.627	4.574	6.506	44-40-12	90-02-04	4.574	21.163898
58-11	-30820.372	21781.676	10.384	-10.522	14.783	314-37-18	89-57-06	-1.374	-14.267616
58-27	-30809.988	21771.154	-0.167	-0.165	0.235	224-39-17	90-01-59	-12.061	2.014187
58-26	-30810.155	21770.989	-4.459	-4.405	6.268	224-39-03	179-59-46	-16.631	74.157629
58-28	-30814.614	21766.584	-10.385	10.518	14.781	134-38-08	89-59-05	-10.518	109.229430
合計					42.573		540-00-00		192.297528
								1／2	96.148764
								面積	96.148764

面 積 計 算 書

地番:58BL-8

測点	X	Y	DX	DY	距離	方向角	夾角	倍横距	倍面積
58-2L	-30821.689	21738.188	-2.995	-0.078	2.996	181-29-31	136-49-41	-0.078	0.233610
58-2R	-30824.684	21738.110	-9.888	8.746	13.201	138-30-25	137-00-54	8.590	-84.937920
58-31	-30834.572	21746.856	0.427	0.422	0.600	44-39-45	86-09-20	17.758	7.582666
58-40	-30834.145	21747.278	-0.478	0.425	0.640	138-21-32	273-41-47	18.605	-8.893190
58-39	-30834.623	21747.703	-0.398	-0.449	0.600	228-26-45	270-05-13	18.581	-7.395238
58-30	-30835.021	21747.254	-9.007	7.967	12.025	138-30-22	90-03-37	26.099	-235.073693
58-3L	-30844.028	21755.221	-0.070	3.001	3.002	91-20-10	132-49-48	37.067	-2.594690
58-3R	-30844.098	21758.222	14.227	14.064	20.005	44-40-12	133-20-02	54.132	770.135964
58-ヤ2	-30829.871	21772.286	4.872	4.816	6.851	44-40-08	179-59-56	73.012	355.714464
58-10	-30824.999	21777.102	10.385	-10.518	14.781	314-38-08	89-58-00	67.310	699.014350
58-28	-30814.614	21766.584	10.274	-10.406	14.623	314-38-03	179-59-55	46.386	476.569764
58-52	-30804.340	21756.178	0.422	-0.427	0.600	314-39-45	180-01-42	35.553	15.003366
58-9	-30803.918	21755.751	-14.000	-13.836	19.683	224-39-45	90-00-00	21.290	-298.060000
58-33	-30817.918	21741.915	-0.422	0.427	0.600	134-39-45	90-00-00	7.881	-3.325782
58-42	-30818.340	21742.342	-0.427	-0.422	0.600	224-39-45	270-00-00	7.886	-3.367322
58-41	-30818.767	21741.920	0.422	-0.427	0.600	314-39-45	270-00-00	7.037	2.969614
58-32	-30818.345	21741.493	-3.344	-3.305	4.702	224-39-50	90-00-05	3.305	-11.051920
合計					116.109		2700-00-00		1672.524043
								1／2	836.2620215
								面積	836.2620215

面 積 計 算 書　　地番:58BL-9

測点	X	Y	DX	DY	距離	方向角	夾角	倍横距	倍面積
58-8	-30799.450	21760.167	-4.041	-3.994	5.682	224-39-53	89-58-34	-3.994	16.139754
58-50	-30803.491	21756.173	-0.422	0.427	0.600	134-39-45	89-59-52	-7.561	3.190742
58-53	-30803.913	21756.600	-0.427	-0.422	0.600	224-39-45	270-00-00	-7.556	3.226412
58-52	-30804.340	21756.178	-10.274	10.406	14.623	134-38-03	89-58-18	2.428	-24.945272
58-28	-30814.614	21766.584	4.459	4.405	6.268	44-39-03	90-01-00	17.239	76.868701
58-26	-30810.155	21770.989	10.705	-10.822	15.222	314-41-19	90-02-16	10.822	115.849510
合計					42.995		720-00-00		190.329847
								1／2	95.1649235
								面積	95.1649235

面 積 計 算 書　　地番:58BL-10

測点	X	Y	DX	DY	距離	方向角	夾角	倍横距	倍面積
58-7	-30797.074	21762.515	-2.376	-2.348	3.340	224-39-37	89-59-25	-2.348	5.578848
58-8	-30799.450	21760.167	-10.705	10.822	15.222	134-41-19	90-01-42	6.126	-65.578830
58-26	-30810.155	21770.989	0.167	0.165	0.235	44-39-17	89-57-58	17.113	2.857871
58-27	-30809.988	21771.154	2.213	2.186	3.111	44-38-54	179-59-37	19.464	43.073832
58-24	-30807.775	21773.340	10.701	-10.825	15.221	314-40-12	90-01-18	10.825	115.838325
合計					37.129		540-00-00		101.770046
								1／2	50.885023
								面積	50.885023

面 積 計 算 書　　地番:58BL-11

測点	X	Y	DX	DY	距離	方向角	夾角	倍横距	倍面積
58-6	-30794.697	21764.864	-2.377	-2.349	3.342	224-39-38	89-59-55	-2.349	5.583573
58-7	-30797.074	21762.515	-10.701	10.825	15.221	134-40-12	90-00-34	6.127	-65.565027
58-24	-30807.775	21773.340	0.149	0.147	0.209	44-36-46	89-56-34	17.099	2.547751
58-25	-30807.626	21773.487	2.230	2.203	3.135	44-39-04	180-02-18	19.449	43.371270
58-22	-30805.396	21775.690	10.699	-10.826	15.221	314-39-43	90-00-39	10.826	115.827374
合計					37.128		540-00-00		101.764941
								1／2	50.8824705
								面積	50.8824705

面 積 計 算 書　　地番:58BL-12

測点	X	Y	DX	DY	距離	方向角	夾角	倍横距	倍面積
58-5	-30790.248	21769.261	-4.449	-4.397	6.255	224-39-48	90-00-53	-4.397	19.562253
58-6	-30794.697	21764.864	-10.699	10.826	15.221	134-39-43	89-59-55	2.032	-21.740368
58-22	-30805.396	21775.690	0.134	0.133	0.189	44-47-07	90-07-24	12.991	1.740794
58-23	-30805.262	21775.823	4.318	4.266	6.070	44-39-11	179-52-04	17.390	75.090020
58-20	-30800.944	21780.089	10.696	-10.828	15.220	314-38-55	89-59-44	10.828	115.816288
合計					42.955		540-00-00		190.468987
								1／2	95.2344935
								面積	95.2344935
								面積小計	1915.939325