
画 地 原 子 一 覧 表 用 紙 （No. 66BL）

略　　図（ 1/ 500 ）

計算面積＝ 3981.49 m²
街区面積＝ 3981.50
差　　＝ −0.01

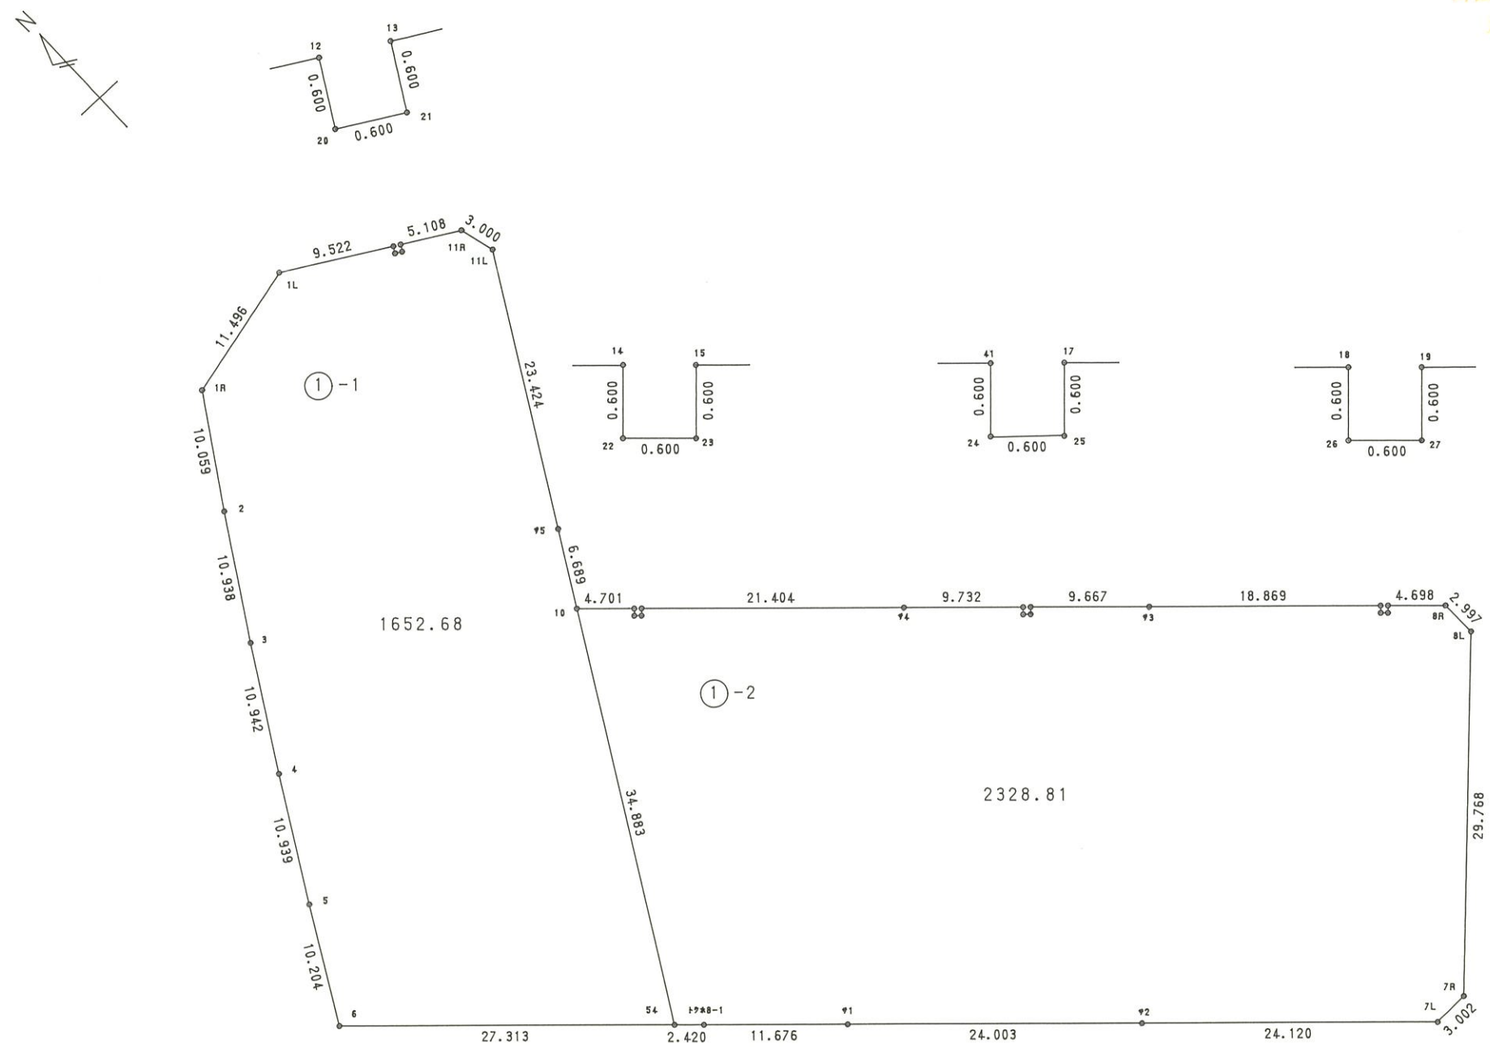

株式会社 中庭測量コンサルタント

面 積 計 算 書　　地番:66BL

測点	X	Y	DX	DY	距離	方向角	夾角	倍横距	倍面積
66-1L	-30865.944	21582.706	-2.734	-11.166	11.496	256-14-30	136-21-15	-11.166	30.527844
66-1R	-30868.678	21571.540	-8.472	-5.423	10.059	212-37-25	136-22-55	-27.755	235.140360
66-2	-30877.150	21566.117	-9.298	-5.761	10.938	211-46-56	179-09-31	-38.939	362.054822
66-3	-30886.448	21560.356	-9.388	-5.620	10.942	210-54-23	179-07-27	-50.320	472.404160
66-4	-30895.836	21554.736	-9.467	-5.480	10.939	210-03-52	179-09-29	-61.420	581.463140
66-5	-30905.303	21549.256	-8.904	-4.985	10.204	209-14-34	179-10-42	-71.885	640.064040
66-6	-30914.207	21544.271	-18.570	20.029	27.313	132-50-07	103-35-33	-56.841	1055.537370
66-54	-30932.777	21564.300	-1.645	1.775	2.420	132-49-23	179-59-16	-35.037	57.635865
ﾄｸﾎ8-1	-30934.422	21566.075	-7.938	8.562	11.676	132-50-03	180-00-40	-24.700	196.068600
66-ｻ1	-30942.360	21574.637	-16.319	17.602	24.003	132-50-02	179-59-59	1.464	-23.891016
66-ｻ2	-30958.679	21592.239	-16.399	17.688	24.120	132-50-04	180-00-02	36.754	-602.728846
66-7L	-30975.078	21609.927	0.080	3.001	3.002	88-28-23	135-38-19	57.443	4.595440
66-7R	-30974.998	21612.928	21.295	20.801	29.768	44-19-40	135-51-17	81.245	1730.112275
66-8L	-30953.703	21633.729	2.996	-0.083	2.997	358-24-47	134-05-07	101.963	305.481148
66-8R	-30950.707	21633.646	3.194	-3.445	4.698	312-50-05	134-25-18	98.435	314.401390
66-19	-30947.513	21630.201	-0.440	-0.408	0.600	222-50-20	90-00-15	94.582	-41.616080
66-27	-30947.953	21629.793	0.408	-0.440	0.600	312-50-20	270-00-00	93.734	38.243472
66-26	-30947.545	21629.353	0.440	0.408	0.600	42-50-20	270-00-00	93.702	41.228880
66-18	-30947.105	21629.761	12.827	-13.838	18.869	312-49-43	89-59-23	80.272	1029.648944
66-ｻ3	-30934.278	21615.923	6.572	-7.090	9.667	312-49-43	180-00-00	59.344	390.008768
66-17	-30927.706	21608.833	-0.440	-0.408	0.600	222-50-20	90-00-37	51.846	-22.812240
66-25	-30928.146	21608.425	0.408	-0.440	0.600	312-50-20	270-00-00	50.998	20.807184
66-24	-30927.738	21607.985	0.440	0.408	0.600	42-50-20	270-00-00	50.966	22.425040
66-41	-30927.298	21608.393	6.616	-7.137	9.732	312-49-50	89-59-30	44.237	292.671992

面 積 計 算 書　　地番:66BL

測点	X	Y	DX	DY	距離	方向角	夾角	倍横距	倍面積
66-ｳ4	-30920.682	21601.256	14.551	-15.697	21.404	312-49-49	179-59-59	21.403	311.435053
66-15	-30906.131	21585.559	-0.440	-0.408	0.600	222-50-20	90-00-31	5.298	-2.331120
66-23	-30906.571	21585.151	0.408	-0.440	0.600	312-50-20	270-00-00	4.450	1.815600
66-22	-30906.163	21584.711	0.440	0.408	0.600	42-50-20	270-00-00	4.418	1.943920
66-14	-30905.723	21585.119	3.196	-3.448	4.701	312-49-40	89-59-20	1.378	4.404088
66-10	-30902.527	21581.671	5.797	3.337	6.689	29-55-36	257-05-56	1.267	7.344799
66-ｳ5	-30896.730	21585.008	20.301	11.685	23.424	29-55-27	179-59-51	16.289	330.682989
66-11L	-30876.429	21596.693	2.896	-0.782	3.000	344-53-20	134-57-53	27.192	78.748032
66-11R	-30873.533	21595.911	2.545	-4.429	5.108	299-52-57	134-59-37	21.981	55.941645
66-13	-30870.988	21591.482	-0.520	-0.299	0.600	209-53-56	90-00-59	17.253	-8.971560
66-21	-30871.508	21591.183	0.299	-0.520	0.600	299-53-56	270-00-00	16.434	4.913766
66-20	-30871.209	21590.663	0.520	0.299	0.600	29-53-56	270-00-00	16.213	8.430760
66-12	-30870.689	21590.962	4.745	-8.256	9.522	299-53-15	89-59-19	8.256	39.174720
合計					313.891		6300-00-00		7963.005244
								1／2	3981.502622
								面積	3981.502622

面積計算書

地番:66BL1-1

測点	X	Y	DX	DY	距離	方向角	夾角	倍横距	倍面積
66-1L	-30865.944	21582.706	-2.734	-11.166	11.496	256-14-30	136-21-15	-11.166	30.527844
66-1R	-30868.678	21571.540	-8.472	-5.423	10.059	212-37-25	136-22-55	-27.755	235.140360
66-2	-30877.150	21566.117	-9.298	-5.761	10.938	211-46-56	179-09-31	-38.939	362.054822
66-3	-30886.448	21560.356	-9.388	-5.620	10.942	210-54-23	179-07-27	-50.320	472.404160
66-4	-30895.836	21554.736	-9.467	-5.480	10.939	210-03-52	179-09-29	-61.420	581.463140
66-5	-30905.303	21549.256	-8.904	-4.985	10.204	209-14-34	179-10-42	-71.885	640.064040
66-6	-30914.207	21544.271	-18.570	20.029	27.313	132-50-07	103-35-33	-56.841	1055.537370
66-54	-30932.777	21564.300	30.250	17.371	34.883	29-51-59	77-01-52	-19.441	-588.090250
66-10	-30902.527	21581.671	5.797	3.337	6.689	29-55-36	180-03-37	1.267	7.344799
66-ｳ5	-30896.730	21585.008	20.301	11.685	23.424	29-55-27	179-59-51	16.289	330.682989
66-11L	-30876.429	21596.693	2.896	-0.782	3.000	344-53-20	134-57-53	27.192	78.748032
66-11R	-30873.533	21595.911	2.545	-4.429	5.108	299-52-57	134-59-37	21.981	55.941645
66-13	-30870.988	21591.482	-0.520	-0.299	0.600	209-53-56	90-00-59	17.253	-8.971560
66-21	-30871.508	21591.183	0.299	-0.520	0.600	299-53-56	270-00-00	16.434	4.913766
66-20	-30871.209	21590.663	0.520	0.299	0.600	29-53-56	270-00-00	16.213	8.430760
66-12	-30870.689	21590.962	4.745	-8.256	9.522	299-53-15	89-59-19	8.256	39.174720
合計					176.317		2520-00-00		3305.366637
								1／2	1652.6833185
								面積	1652.6833185

面 積 計 算 書　　地番:66BL1-2

測点	X	Y	DX	DY	距離	方向角	夾角	倍横距	倍面積
66-7L	-30975.078	21609.927	0.080	3.001	3.002	88-28-23	135-38-19	3.001	0.240080
66-7R	-30974.998	21612.928	21.295	20.801	29.768	44-19-40	135-51-17	26.803	570.769885
66-8L	-30953.703	21633.729	2.996	-0.083	2.997	358-24-47	134-05-07	47.521	142.372916
66-8R	-30950.707	21633.646	3.194	-3.445	4.698	312-50-05	134-25-18	43.993	140.513642
66-19	-30947.513	21630.201	-0.440	-0.408	0.600	222-50-20	90-00-15	40.140	-17.661600
66-27	-30947.953	21629.793	0.408	-0.440	0.600	312-50-20	270-00-00	39.292	16.031136
66-26	-30947.545	21629.353	0.440	0.408	0.600	42-50-20	270-00-00	39.260	17.274400
66-18	-30947.105	21629.761	12.827	-13.838	18.869	312-49-43	89-59-23	25.830	331.321410
66-ｻ3	-30934.278	21615.923	6.572	-7.090	9.667	312-49-43	180-00-00	4.902	32.215944
66-17	-30927.706	21608.833	-0.440	-0.408	0.600	222-50-20	90-00-37	-2.596	1.142240
66-25	-30928.146	21608.425	0.408	-0.440	0.600	312-50-20	270-00-00	-3.444	-1.405152
66-24	-30927.738	21607.985	0.440	0.408	0.600	42-50-20	270-00-00	-3.476	-1.529440
66-41	-30927.298	21608.393	6.616	-7.137	9.732	312-49-50	89-59-30	-10.205	-67.516280
66-ｻ4	-30920.682	21601.256	14.551	-15.697	21.404	312-49-49	179-59-59	-33.039	-480.750489
66-15	-30906.131	21585.559	-0.440	-0.408	0.600	222-50-20	90-00-31	-49.144	21.623360
66-23	-30906.571	21585.151	0.408	-0.440	0.600	312-50-20	270-00-00	-49.992	-20.396736
66-22	-30906.163	21584.711	0.440	0.408	0.600	42-50-20	270-00-00	-50.024	-22.010560
66-14	-30905.723	21585.119	3.196	-3.448	4.701	312-49-40	89-59-20	-53.064	-169.592544
66-10	-30902.527	21581.671	-30.250	-17.371	34.883	209-51-59	77-02-19	-73.883	2234.960750
66-54	-30932.777	21564.300	-1.645	1.775	2.420	132-49-23	102-57-24	-89.479	147.192955
ﾄｸﾎ8-1	-30934.422	21566.075	-7.938	8.562	11.676	132-50-03	180-00-40	-79.142	628.229196
66-ｻ1	-30942.360	21574.637	-16.319	17.602	24.003	132-50-02	179-59-59	-52.978	864.547982
66-ｻ2	-30958.679	21592.239	-16.399	17.688	24.120	132-50-04	180-00-02	-17.688	290.065512
合計					207.340		3780-00-00		4657.638607
								1／2	2328.8193035
								面積	2328.8193035
								面積小計	3981.502622