
画 地 原 子 一 覧 表 用 紙 （No. 72BL）

略　　図 （ 1/ 600 ）

計算面積＝ 5029.97 ㎡
街区面積＝ 5030.04 ㎡
差　　＝ -0.07 ㎡

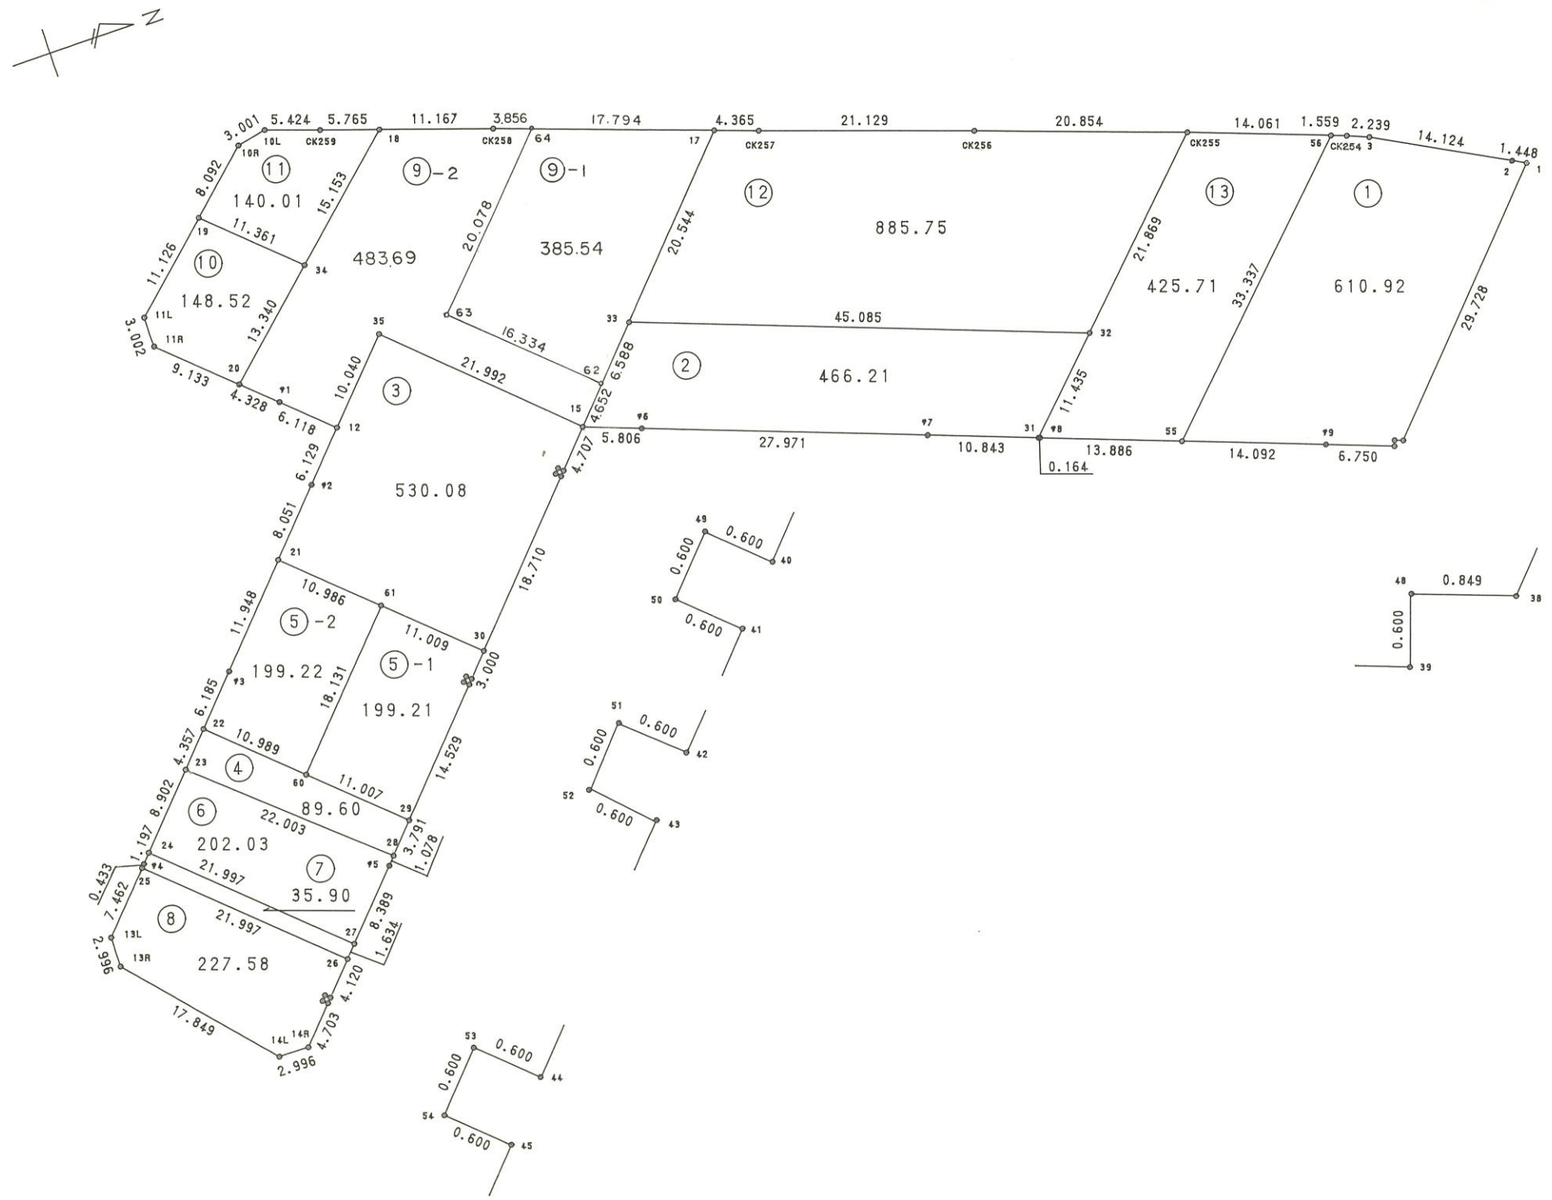

株式会社 中庭測量コンサルタント

面 積 計 算 書　　地番:72BL

測点	X	Y	DX	DY	距離	方向角	夾角	倍横距	倍面積
72-1	-30917.830	21542.295	-1.274	-0.688	1.448	208-22-14	75-32-12	-0.688	0.876512
72-2	-30919.104	21541.607	-12.430	-6.706	14.124	208-20-49	179-58-35	-8.082	100.459260
72-3	-30931.534	21534.901	-2.070	-0.854	2.239	202-25-09	174-04-20	-15.642	32.378940
CK254	-30933.604	21534.047	-1.463	-0.538	1.559	200-11-25	177-46-16	-17.034	24.920742
72-56	-30935.067	21533.509	-13.197	-4.853	14.061	200-11-25	180-00-00	-22.425	295.942725
CK255	-30948.264	21528.656	-19.675	-6.912	20.854	199-21-25	179-10-00	-34.190	672.688250
CK256	-30967.939	21521.744	-19.980	-6.874	21.129	198-59-08	179-37-43	-47.976	958.560480
CK257	-30987.919	21514.870	-4.118	-1.448	4.365	199-22-23	180-23-15	-56.298	231.835164
72-17	-30992.037	21513.422	-16.787	-5.902	17.794	199-22-15	179-59-52	-63.648	1068.458976
72-64	-31008.824	21507.520	-3.638	-1.279	3.856	199-22-12	179-59-57	-70.829	257.675902
CK258	-31012.462	21506.241	-10.591	-3.541	11.167	198-29-13	179-07-01	-75.649	801.198559
72-18	-31023.053	21502.700	-5.468	-1.828	5.765	198-29-07	179-59-54	-81.018	443.006424
CK259	-31028.521	21500.872	-5.136	-1.743	5.424	198-44-44	180-15-37	-84.589	434.449104
72-10L	-31033.657	21499.129	-2.938	0.612	3.001	168-14-00	149-29-16	-85.720	251.845360
72-10R	-31036.595	21499.741	-5.972	5.461	8.092	137-33-33	149-19-33	-79.647	475.651884
72-19	-31042.567	21505.202	-8.211	7.508	11.126	137-33-39	180-00-06	-66.678	547.493058
72-11L	-31050.778	21512.710	-0.010	3.002	3.002	90-11-27	132-37-48	-56.168	0.561680
72-11R	-31050.788	21515.712	6.700	6.207	9.133	42-48-45	132-37-18	-46.959	-314.625300
72-20	-31044.088	21521.919	3.175	2.941	4.328	42-48-32	179-59-47	-37.811	-120.049925
72-ヤ1	-31040.913	21524.860	4.488	4.158	6.118	42-48-51	180-00-19	-30.712	-137.835456
72-12	-31036.425	21529.018	-4.167	4.495	6.129	132-49-53	270-01-02	-22.059	91.919853
72-ヤ2	-31040.592	21533.513	-5.473	5.904	8.051	132-49-50	179-59-57	-11.660	63.815180
72-21	-31046.065	21539.417	-8.123	8.762	11.948	132-49-58	180-00-08	3.006	-24.417738
72-ヤ3	-31054.188	21548.179	-4.205	4.536	6.185	132-49-53	179-59-55	16.304	-68.558320

面 積 計 算 書　　地番:72BL

測点	X	Y	DX	DY	距離	方向角	夾角	倍横距	倍面積
72-22	-31058.393	21552.715	-2.962	3.195	4.357	132-49-58	180-00-05	24.035	-71.191670
72-23	-31061.355	21555.910	-6.052	6.528	8.902	132-49-59	180-00-01	33.758	-204.303416
72-24	-31067.407	21562.438	-0.814	0.878	1.197	132-50-02	180-00-03	41.164	-33.507496
72-ｻ4	-31068.221	21563.316	-0.294	0.318	0.433	132-45-15	179-55-13	42.360	-12.453840
72-25	-31068.515	21563.634	-5.074	5.472	7.462	132-50-19	180-05-04	48.150	-244.313100
72-13L	-31073.589	21569.106	-0.039	2.996	2.996	90-44-45	137-54-26	56.618	-2.208102
72-13R	-31073.628	21572.102	11.838	13.358	17.849	48-27-08	137-42-23	72.972	863.842536
72-14L	-31061.790	21585.460	2.996	0.043	2.996	0-49-20	132-22-12	86.373	258.773508
72-14R	-31058.794	21585.503	3.197	-3.449	4.703	312-49-43	132-00-23	82.967	265.245499
72-45	-31055.597	21582.054	-0.440	-0.408	0.600	222-50-20	90-00-37	79.110	-34.808400
72-54	-31056.037	21581.646	0.408	-0.440	0.600	312-50-20	270-00-00	78.262	31.930896
72-53	-31055.629	21581.206	0.440	0.408	0.600	42-50-20	270-00-00	78.230	34.421200
72-44	-31055.189	21581.614	2.801	-3.021	4.120	312-50-09	89-59-49	75.617	211.803217
72-26	-31052.388	21578.593	1.111	-1.198	1.634	312-50-32	180-00-23	71.398	79.323178
72-27	-31051.277	21577.395	5.703	-6.153	8.389	312-49-35	179-59-03	64.047	365.260041
72-ｻ5	-31045.574	21571.242	0.733	-0.791	1.078	312-49-14	179-59-39	57.103	41.856499
72-28	-31044.841	21570.451	2.577	-2.780	3.791	312-49-47	180-00-33	53.532	137.951964
72-29	-31042.264	21567.671	9.877	-10.656	14.529	312-49-38	179-59-51	40.096	396.028192
72-43	-31032.387	21557.015	-0.440	-0.408	0.600	222-50-20	90-00-42	29.032	-12.774080
72-52	-31032.827	21556.607	0.408	-0.440	0.600	312-50-20	270-00-00	28.184	11.499072
72-51	-31032.419	21556.167	0.440	0.408	0.600	42-50-20	270-00-00	28.152	12.386880
72-42	-31031.979	21556.575	2.039	-2.200	3.000	312-49-30	89-59-10	26.360	53.748040
72-30	-31029.940	21554.375	12.719	-13.722	18.710	312-49-39	180-00-09	10.438	132.760922
72-41	-31017.221	21540.653	-0.440	-0.408	0.600	222-50-20	90-00-41	-3.692	1.624480

面 積 計 算 書　　地番:72BL

測点	X	Y	DX	DY	距離	方向角	夾角	倍横距	倍面積
72-50	-31017.661	21540.245	0.408	-0.440	0.600	312-50-20	270-00-00	-4.540	-1.852320
72-49	-31017.253	21539.805	0.440	0.408	0.600	42-50-20	270-00-00	-4.572	-2.011680
72-40	-31016.813	21540.213	3.200	-3.452	4.707	312-49-50	89-59-30	-7.616	-24.371200
72-15	-31013.613	21536.761	5.445	2.016	5.806	20-19-01	247-29-11	-9.052	-49.288140
72-ｻ6	-31008.168	21538.777	26.231	9.710	27.971	20-18-47	179-59-46	2.674	70.141694
72-ｻ7	-30981.937	21548.487	10.169	3.764	10.843	20-18-42	179-59-55	16.148	164.209012
72-31	-30971.768	21552.251	0.154	0.057	0.164	20-18-40	179-59-58	19.969	3.075226
72-ｻ8	-30971.614	21552.308	13.022	4.821	13.886	20-18-56	180-00-16	24.847	323.557634
72-55	-30958.592	21557.129	13.216	4.892	14.092	20-18-45	179-59-49	34.560	456.744960
72-ｻ9	-30945.376	21562.021	6.330	2.343	6.750	20-18-42	179-59-57	41.795	264.562350
72-39	-30939.046	21564.364	0.208	-0.563	0.600	290-16-36	89-57-54	43.575	9.063600
72-48	-30938.838	21563.801	0.797	0.294	0.849	20-14-53	269-58-17	43.306	34.514882
72-38	-30938.041	21564.095	20.211	-21.800	29.728	312-50-02	112-35-09	21.800	440.599800
合計					427.840		10620-00-00		10060.093152
								1／2	5030.046576
								面積	5030.046576

面 積 計 算 書　　地番:72BL-1

測点	X	Y	DX	DY	距離	方向角	夾角	倍横距	倍面積
72-1	-30917.830	21542.295	-1.274	-0.688	1.448	208-22-14	75-32-12	-0.688	0.876512
72-2	-30919.104	21541.607	-12.430	-6.706	14.124	208-20-49	179-58-35	-8.082	100.459260
72-3	-30931.534	21534.901	-2.070	-0.854	2.239	202-25-09	174-04-20	-15.642	32.378940
CK254	-30933.604	21534.047	-1.463	-0.538	1.559	200-11-25	177-46-16	-17.034	24.920742
72-56	-30935.067	21533.509	-23.525	23.620	33.337	134-53-04	114-41-39	6.048	-142.279200
72-55	-30958.592	21557.129	13.216	4.892	14.092	20-18-45	65-25-41	34.560	456.744960
72-99	-30945.376	21562.021	6.330	2.343	6.750	20-18-42	179-59-57	41.795	264.562350
72-39	-30939.046	21564.364	0.208	-0.563	0.600	290-16-36	89-57-54	43.575	9.063600
72-48	-30938.838	21563.801	0.797	0.294	0.849	20-14-53	269-58-17	43.306	34.514882
72-38	-30938.041	21564.095	20.211	-21.800	29.728	312-50-02	112-35-09	21.800	440.599800
合計					104.726		1440-00-00		1221.841846
								1／2	610.920923
								面積	610.920923

面 積 計 算 書　　地番:72BL-2

測点	X	Y	DX	DY	距離	方向角	夾角	倍横距	倍面積
72-15	-31013.613	21536.761	5.445	2.016	5.806	20-19-01	67-33-52	2.016	10.977120
72-96	-31008.168	21538.777	26.231	9.710	27.971	20-18-47	179-59-46	13.742	360.466402
72-97	-30981.937	21548.487	10.169	3.764	10.843	20-18-42	179-59-55	27.216	276.759504
72-31	-30971.768	21552.251	8.070	-8.102	11.435	314-53-12	114-34-30	22.878	184.625460
72-32	-30963.698	21544.149	-42.285	-15.642	45.085	200-18-01	65-24-49	-0.866	36.618810
72-33	-31005.983	21528.507	-4.472	4.838	6.588	132-44-55	112-26-54	-11.670	52.188240
72-62	-31010.455	21533.345	-3.158	3.416	4.652	132-45-09	180-00-14	-3.416	10.787728
合計					112.380		900-00-00		932.423264
								1／2	466.211632
								面積	466.211632

面 積 計 算 書　　地番:72BL-3

測点	X	Y	DX	DY	距離	方向角	夾角	倍横距	倍面積
72-12	-31036.425	21529.018	-4.167	4.495	6.129	132-49-53	179-59-13	4.495	-18.730665
72-ｻ2	-31040.592	21533.513	-5.473	5.904	8.051	132-49-50	179-59-57	14.894	-81.514862
72-21	-31046.065	21539.417	8.054	7.471	10.986	42-50-58	90-01-08	28.269	227.678526
72-61	-31038.011	21546.888	8.071	7.487	11.009	42-51-01	180-00-03	43.227	348.885117
72-30	-31029.940	21554.375	12.719	-13.722	18.710	312-49-39	89-58-38	36.992	470.501248
72-41	-31017.221	21540.653	-0.440	-0.408	0.600	222-50-20	90-00-41	22.862	-10.059280
72-50	-31017.661	21540.245	0.408	-0.440	0.600	312-50-20	270-00-00	22.014	8.981712
72-49	-31017.253	21539.805	0.440	0.408	0.600	42-50-20	270-00-00	21.982	9.672080
72-40	-31016.813	21540.213	3.200	-3.452	4.707	312-49-50	89-59-30	18.938	60.601600
72-15	-31013.613	21536.761	-15.985	-15.104	21.992	223-22-36	90-32-46	0.382	-6.106270
72-35	-31029.598	21521.657	-6.827	7.361	10.040	132-50-40	89-28-04	-7.361	50.253547
合計					93.424		1620-00-00		1060.162753
								1／2	530.0813765
								面積	530.0813765

面 積 計 算 書　　地番:72BL-4

測点	X	Y	DX	DY	距離	方向角	夾角	倍横距	倍面積
72-22	-31058.393	21552.715	-2.962	3.195	4.357	132-49-58	89-59-37	3.195	-9.463590
72-23	-31061.355	21555.910	16.514	14.541	22.003	41-21-53	88-31-55	20.931	345.654534
72-28	-31044.841	21570.451	2.577	-2.780	3.791	312-49-47	91-27-54	32.692	84.247284
72-29	-31042.264	21567.671	-8.071	-7.484	11.007	222-50-20	90-00-33	22.428	-181.016388
72-60	-31050.335	21560.187	-8.058	-7.472	10.989	222-50-21	180-00-01	7.472	-60.209376
合計					52.147		540-00-00		179.212464
								1／2	89.606232
								面積	89.606232

面 積 計 算 書　　地番:72BL5-1

測点	X	Y	DX	DY	距離	方向角	夾角	倍横距	倍面積
72-29	-31042.264	21567.671	9.877	-10.656	14.529	312-49-38	89-59-18	-10.656	-105.249312
72-43	-31032.387	21557.015	-0.440	-0.408	0.600	222-50-20	90-00-42	-21.720	9.556800
72-52	-31032.827	21556.607	0.408	-0.440	0.600	312-50-20	270-00-00	-22.568	-9.207744
72-51	-31032.419	21556.167	0.440	0.408	0.600	42-50-20	270-00-00	-22.600	-9.944000
72-42	-31031.979	21556.575	2.039	-2.200	3.000	312-49-30	89-59-10	-24.392	-49.735288
72-30	-31029.940	21554.375	-8.071	-7.487	11.009	222-51-01	90-01-31	-34.079	275.051609
72-61	-31038.011	21546.888	-12.324	13.299	18.131	132-49-15	89-58-14	-28.267	348.362508
72-60	-31050.335	21560.187	8.071	7.484	11.007	42-50-20	90-01-05	-7.484	-60.403364
合計					59.476		1080-00-00		398.431209
								1／2	199.2156045
								面積	199.2156045

面 積 計 算 書　　地番:72BL5-2

測点	X	Y	DX	DY	距離	方向角	夾角	倍横距	倍面積
72-21	-31046.065	21539.417	-8.123	8.762	11.948	132-49-58	89-59-00	8.762	-71.173726
72-ｻ3	-31054.188	21548.179	-4.205	4.536	6.185	132-49-53	179-59-55	22.060	-92.762300
72-22	-31058.393	21552.715	8.058	7.472	10.989	42-50-21	90-00-28	34.068	274.519944
72-60	-31050.335	21560.187	12.324	-13.299	18.131	312-49-15	89-58-54	28.241	348.042084
72-61	-31038.011	21546.888	-8.054	-7.471	10.986	222-50-58	90-01-43	7.471	-60.171434
合計					58.239		540-00-00		398.454568
								1／2	199.227284
								面積	199.227284

面 積 計 算 書　　地番:72BL-6

測点	X	Y	DX	DY	距離	方向角	夾角	倍横距	倍面積
72-23	-31061.355	21555.910	-6.052	6.528	8.902	132-49-59	91-28-06	6.528	-39.507456
72-24	-31067.407	21562.438	16.130	14.957	21.997	42-50-21	90-00-22	28.013	451.849690
72-27	-31051.277	21577.395	5.703	-6.153	8.389	312-49-35	89-59-14	36.817	209.967351
72-ｻ5	-31045.574	21571.242	0.733	-0.791	1.078	312-49-14	179-59-39	29.873	21.896909
72-28	-31044.841	21570.451	-16.514	-14.541	22.003	221-21-53	88-32-39	14.541	-240.130074
合計					62.369		540-00-00		404.076420
								1／2	202.038210
								面積	202.038210

面 積 計 算 書　　地番:72BL-7

測点	X	Y	DX	DY	距離	方向角	夾角	倍横距	倍面積
72-24	-31067.407	21562.438	-0.814	0.878	1.197	132-50-02	89-59-41	0.878	-0.714692
72-ｻ4	-31068.221	21563.316	-0.294	0.318	0.433	132-45-15	179-55-13	2.074	-0.609756
72-25	-31068.515	21563.634	16.127	14.959	21.997	42-50-54	90-05-39	17.351	279.819577
72-26	-31052.388	21578.593	1.111	-1.198	1.634	312-50-32	89-59-38	31.112	34.565432
72-27	-31051.277	21577.395	-16.130	-14.957	21.997	222-50-21	89-59-49	14.957	-241.256410
合計					47.258		540-00-00		71.804151
								1／2	35.9020755
								面積	35.9020755

面 積 計 算 書　　地番:72BL-8

測点	X	Y	DX	DY	距離	方向角	夾角	倍横距	倍面積
72-13L	-31073.589	21569.106	-0.039	2.996	2.996	90-44-45	137-54-26	2.996	-0.116844
72-13R	-31073.628	21572.102	11.838	13.358	17.849	48-27-08	137-42-23	19.350	229.065300
72-14L	-31061.790	21585.460	2.996	0.043	2.996	0-49-20	132-22-12	32.751	98.121996
72-14R	-31058.794	21585.503	3.197	-3.449	4.703	312-49-43	132-00-23	29.345	93.815965
72-45	-31055.597	21582.054	-0.440	-0.408	0.600	222-50-20	90-00-37	25.488	-11.214720
72-54	-31056.037	21581.646	0.408	-0.440	0.600	312-50-20	270-00-00	24.640	10.053120
72-53	-31055.629	21581.206	0.440	0.408	0.600	42-50-20	270-00-00	24.608	10.827520
72-44	-31055.189	21581.614	2.801	-3.021	4.120	312-50-09	89-59-49	21.995	61.607995
72-26	-31052.388	21578.593	-16.127	-14.959	21.997	222-50-54	90-00-45	4.015	-64.749905
72-25	-31068.515	21563.634	-5.074	5.472	7.462	132-50-19	89-59-25	-5.472	27.764928
合計					63.923		1440-00-00		455.175355
								1／2	227.5876775
								面積	227.5876775

面 積 計 算 書　　地番:72BL9-1

測点	X	Y	DX	DY	距離	方向角	夾角	倍横距	倍面積
72-17	-30992.037	21513.422	-16.787	-5.902	17.794	199-22-15	66-37-03	-5.902	99.076874
72-64	-31008.824	21507.520	-13.630	14.743	20.078	132-45-13	113-22-58	2.939	-40.058570
72-63	-31022.454	21522.263	11.999	11.082	16.334	42-43-29	89-58-16	28.764	345.139236
72-62	-31010.455	21533.345	4.472	-4.838	6.588	312-44-55	90-01-26	35.008	156.555776
72-33	-31005.983	21528.507	13.946	-15.085	20.544	312-45-12	180-00-17	15.085	210.375410
合計					81.338		540-00-00		771.088726
								1／2	385.544363
								面積	385.544363

面 積 計 算 書　　地番:72BL9-2

測点	X	Y	DX	DY	距離	方向角	夾角	倍横距	倍面積
72-64	-31008.824	21507.520	-3.638	-1.279	3.856	199-22-12	66-36-59	-1.279	4.653002
CK258	-31012.462	21506.241	-10.591	-3.541	11.167	198-29-13	179-07-01	-6.099	64.594509
72-18	-31023.053	21502.700	-11.182	10.226	15.153	137-33-25	119-04-12	0.586	-6.552652
72-34	-31034.235	21512.926	-9.853	8.993	13.340	137-36-46	180-03-21	19.805	-195.138665
72-20	-31044.088	21521.919	3.175	2.941	4.328	42-48-32	85-11-46	31.739	100.771325
72-ｻ1	-31040.913	21524.860	4.488	4.158	6.118	42-48-51	180-00-19	38.838	174.304944
72-12	-31036.425	21529.018	6.827	-7.361	10.040	312-50-40	90-01-49	35.635	243.280145
72-35	-31029.598	21521.657	15.985	15.104	21.992	43-22-36	270-31-56	43.378	693.397330
72-15	-31013.613	21536.761	3.158	-3.416	4.652	312-45-09	89-22-33	55.066	173.898428
72-62	-31010.455	21533.345	-11.999	-11.082	16.334	222-43-29	89-58-20	40.568	-486.775432
72-63	-31022.454	21522.263	13.630	-14.743	20.078	312-45-13	270-01-44	14.743	200.947090
合計					127.058		1620-00-00		967.380024
								1／2	483.690012
								面積	483.690012

面 積 計 算 書　　地番:72BL-10

測点	X	Y	DX	DY	距離	方向角	夾角	倍横距	倍面積
72-11L	-31050.778	21512.710	-0.010	3.002	3.002	90-11-27	132-37-48	3.002	-0.030020
72-11R	-31050.788	21515.712	6.700	6.207	9.133	42-48-45	132-37-18	12.211	81.813700
72-20	-31044.088	21521.919	9.853	-8.993	13.340	317-36-46	94-48-01	9.425	92.864525
72-34	-31034.235	21512.926	-8.332	-7.724	11.361	222-49-53	85-13-07	-7.292	60.756944
72-19	-31042.567	21505.202	-8.211	7.508	11.126	137-33-39	94-43-46	-7.508	61.648188
合計					47.962		540-00-00		297.053337
								1／2	148.5266685
								面積	148.5266685

面 積 計 算 書　　地番:72BL-11

測点	X	Y	DX	DY	距離	方向角	夾角	倍横距	倍面積
72-10L	-31033.657	21499.129	-2.938	0.612	3.001	168-14-00	149-29-16	0.612	-1.798056
72-10R	-31036.595	21499.741	-5.972	5.461	8.092	137-33-33	149-19-33	6.685	-39.922820
72-19	-31042.567	21505.202	8.332	7.724	11.361	42-49-53	85-16-20	19.870	165.556840
72-34	-31034.235	21512.926	11.182	-10.226	15.153	317-33-25	94-43-32	17.368	194.208976
72-18	-31023.053	21502.700	-5.468	-1.828	5.765	198-29-07	60-55-42	5.314	-29.056952
CK259	-31028.521	21500.872	-5.136	-1.743	5.424	198-44-44	180-15-37	1.743	-8.952048
合計					48.796		720-00-00		280.035940
								1／2	140.017970
								面積	140.017970

面 積 計 算 書　　地番:72BL-12

測点	X	Y	DX	DY	距離	方向角	夾角	倍横距	倍面積
CK255	-30948.264	21528.656	-19.675	-6.912	20.854	199-21-25	64-27-58	-6.912	135.993600
CK256	-30967.939	21521.744	-19.980	-6.874	21.129	198-59-08	179-37-43	-20.698	413.546040
CK257	-30987.919	21514.870	-4.118	-1.448	4.365	199-22-23	180-23-15	-29.020	119.504360
72-17	-30992.037	21513.422	-13.946	15.085	20.544	132-45-12	113-22-49	-15.383	214.531318
72-33	-31005.983	21528.507	42.285	15.642	45.085	20-18-01	67-32-49	15.344	648.821040
72-32	-30963.698	21544.149	15.434	-15.493	21.869	314-53-27	114-35-26	15.493	239.118962
合計					133.846		720-00-00		1771.515320
								1／2	885.757660
								面積	885.757660

面 積 計 算 書　　地番:72BL-13

測点	X	Y	DX	DY	距離	方向角	夾角	倍横距	倍面積
CK255	-30948.264	21528.656	-15.434	15.493	21.869	134-53-27	114-42-02	15.493	-239.118962
72-32	-30963.698	21544.149	-8.070	8.102	11.435	134-53-12	179-59-45	39.088	-315.440160
72-31	-30971.768	21552.251	0.154	0.057	0.164	20-18-40	65-25-28	47.247	7.276038
72-ｻ8	-30971.614	21552.308	13.022	4.821	13.886	20-18-56	180-00-16	52.125	678.771750
72-55	-30958.592	21557.129	23.525	-23.620	33.337	314-53-04	114-34-08	33.326	783.994150
72-56	-30935.067	21533.509	-13.197	-4.853	14.061	200-11-25	65-18-21	4.853	-64.045041
合計					94.752		720-00-00		851.437775
								1／2	425.7188875
								面積	425.7188875
								面積小計	5030.046576