
画 地 原 子 一 覧 表 用 紙 （No. 71BL）

略　　図（ 1/ 500 ）

計算面積＝ 3304.93 ㎡
街区面積＝ 3305.05
差　　＝ −0.12

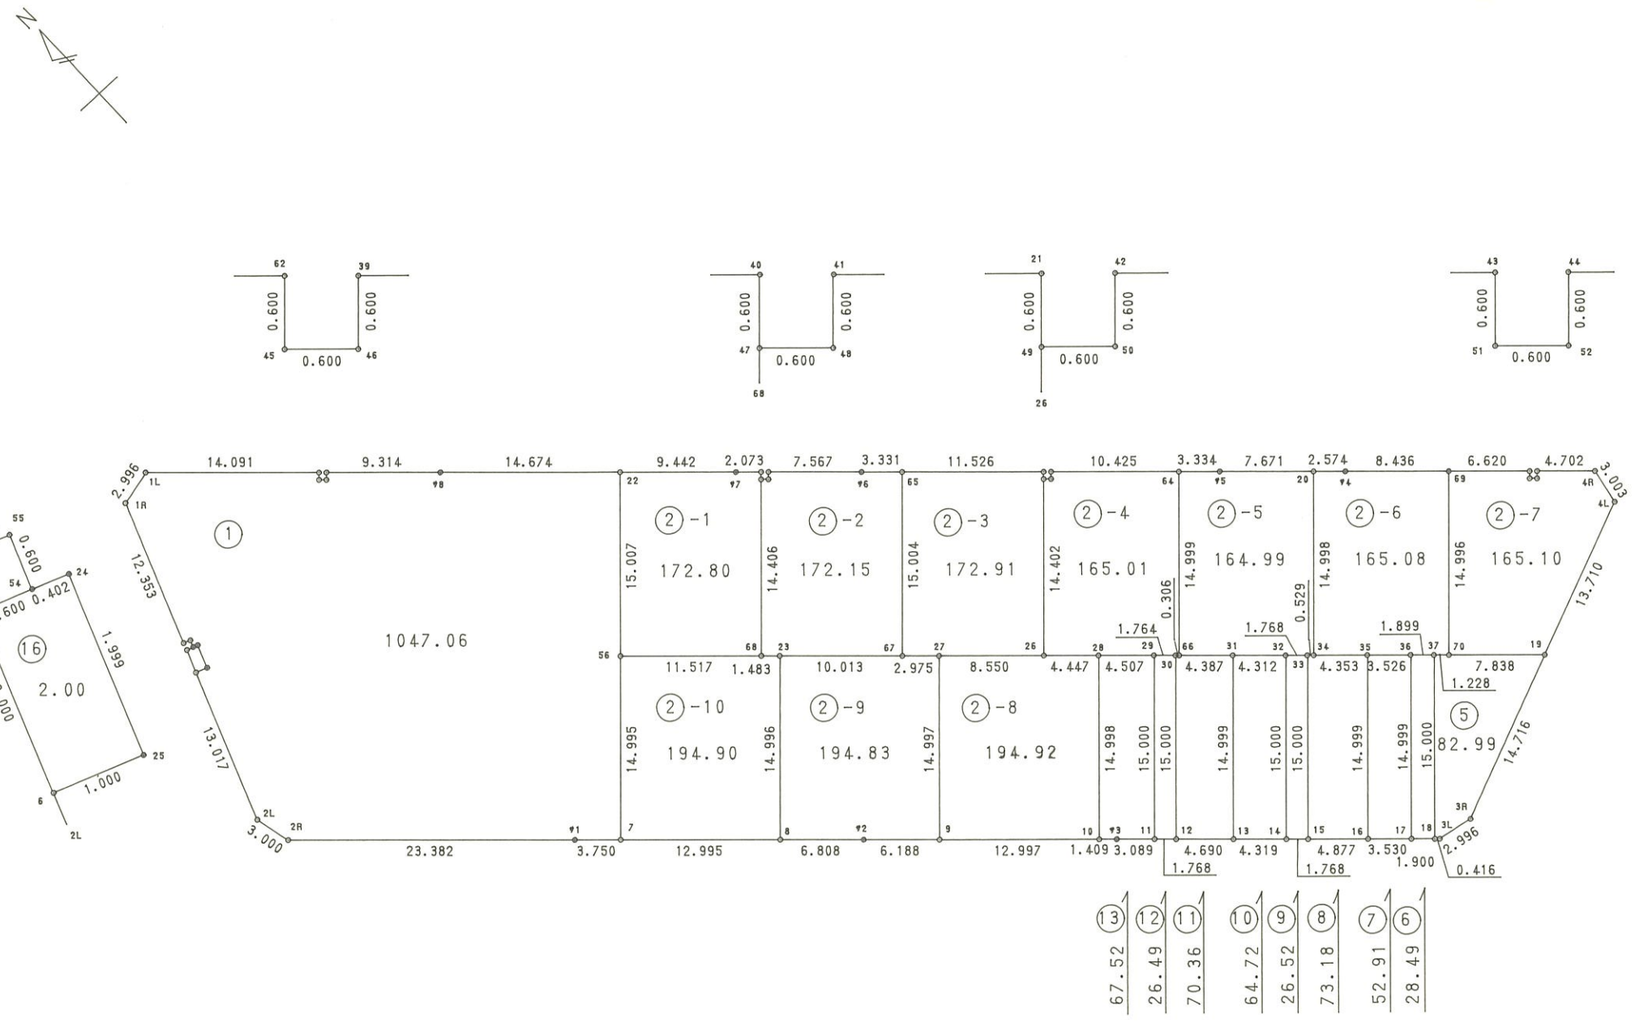

株式会社 中原測量コンサルタント

面 積 計 算 書　　地番:71BL

測点	X	Y	DX	DY	距離	方向角	夾角	倍横距	倍面積
71-1L	-30946.759	21570.557	-0.706	-2.912	2.996	256-22-19	123-32-15	-2.912	2.055872
71-1R	-30947.465	21567.645	-11.585	-4.289	12.353	200-18-56	123-56-37	-10.113	117.159105
71-53	-30959.050	21563.356	-0.208	0.563	0.600	110-16-36	89-57-40	-13.839	2.878512
71-55	-30959.258	21563.919	-0.563	-0.208	0.600	200-16-36	270-00-00	-13.484	7.591492
71-54	-30959.821	21563.711	0.208	-0.563	0.600	290-16-36	270-00-00	-14.255	-2.965040
71-5	-30959.613	21563.148	-1.876	-0.694	2.000	200-18-04	90-01-28	-15.512	29.100512
71-6	-30961.489	21562.454	-12.207	-4.519	13.017	200-18-52	180-00-48	-20.725	252.990075
71-2L	-30973.696	21557.935	-2.919	0.692	3.000	166-39-48	146-20-56	-24.552	71.667288
71-2R	-30976.615	21558.627	-15.895	17.148	23.382	132-49-42	146-09-54	-6.712	106.687240
71-ｻ1	-30992.510	21575.775	-2.549	2.750	3.750	132-49-40	179-59-58	13.186	-33.611114
71-7	-30995.059	21578.525	-8.834	9.530	12.995	132-49-46	180-00-06	25.466	-224.966644
71-8	-31003.893	21588.055	-4.628	4.993	6.808	132-49-39	179-59-53	39.989	-185.069092
71-ｻ2	-31008.521	21593.048	-4.207	4.538	6.188	132-49-57	180-00-18	49.520	-208.330640
71-9	-31012.728	21597.586	-8.835	9.532	12.997	132-49-36	179-59-39	63.590	-561.817650
71-10	-31021.563	21607.118	-0.958	1.033	1.409	132-50-34	180-00-58	74.155	-71.040490
71-ｻ3	-31022.521	21608.151	-2.100	2.265	3.089	132-50-07	179-59-33	77.453	-162.651300
71-11	-31024.621	21610.416	-1.202	1.297	1.768	132-49-23	179-59-16	81.015	-97.380030
71-12	-31025.823	21611.713	-3.188	3.440	4.690	132-49-21	179-59-58	85.752	-273.377376
71-13	-31029.011	21615.153	-2.936	3.167	4.319	132-49-57	180-00-36	92.359	-271.166024
71-14	-31031.947	21618.320	-1.202	1.297	1.768	132-49-23	179-59-26	96.823	-116.381246
71-15	-31033.149	21619.617	-3.315	3.577	4.877	132-49-23	180-00-00	101.697	-337.125555
71-16	-31036.464	21623.194	-2.400	2.589	3.530	132-49-50	180-00-27	107.863	-258.871200
71-17	-31038.864	21625.783	-1.292	1.393	1.900	132-50-45	180-00-55	111.845	-144.503740
71-18	-31040.156	21627.176	-0.283	0.305	0.416	132-51-26	180-00-41	113.543	-32.132669

面 積 計 算 書　　地番:71BL

測点	X	Y	DX	DY	距離	方向角	夾角	倍横距	倍面積
71-3L	-31040.439	21627.481	-0.522	2.950	2.996	100-02-04	147-10-38	116.798	-60.968556
71-3R	-31040.961	21630.431	5.642	13.591	14.716	67-27-19	147-25-15	133.339	752.298638
71-19	-31035.319	21644.022	5.257	12.662	13.710	67-27-10	179-59-51	159.592	838.975144
71-4L	-31030.062	21656.684	2.955	0.537	3.003	10-17-59	122-50-49	172.791	510.597405
71-4R	-31027.107	21657.221	3.197	-3.448	4.702	312-50-13	122-32-14	169.880	543.106360
71-44	-31023.910	21653.773	-0.440	-0.408	0.600	222-50-20	90-00-07	166.024	-73.050560
71-52	-31024.350	21653.365	0.408	-0.440	0.600	312-50-20	270-00-00	165.176	67.391808
71-51	-31023.942	21652.925	0.440	0.408	0.600	42-50-20	270-00-00	165.144	72.663360
71-43	-31023.502	21653.333	4.501	-4.855	6.620	312-49-59	89-59-39	160.697	723.297197
71-69	-31019.001	21648.478	5.736	-6.186	8.436	312-50-18	180-00-19	149.656	858.426816
71-ｻ4	-31013.265	21642.292	1.750	-1.887	2.574	312-50-34	180-00-16	141.583	247.770250
71-20	-31011.515	21640.405	5.215	-5.626	7.671	312-49-44	179-59-10	134.070	699.175050
71-ｻ5	-31006.300	21634.779	2.267	-2.445	3.334	312-50-12	180-00-28	125.999	285.639733
71-64	-31004.033	21632.334	7.088	-7.645	10.425	312-50-06	179-59-54	115.909	821.562992
71-42	-30996.945	21624.689	-0.440	-0.408	0.600	222-50-20	90-00-14	107.856	-47.456640
71-50	-30997.385	21624.281	0.408	-0.440	0.600	312-50-20	270-00-00	107.008	43.659264
71-49	-30996.977	21623.841	0.440	0.408	0.600	42-50-20	270-00-00	106.976	47.069440
71-21	-30996.537	21624.249	7.836	-8.452	11.526	312-50-03	89-59-43	98.932	775.231152
71-65	-30988.701	21615.797	2.265	-2.443	3.331	312-50-05	180-00-02	88.037	199.403805
71-ｻ6	-30986.436	21613.354	5.144	-5.549	7.567	312-49-51	179-59-46	80.045	411.751480
71-41	-30981.292	21607.805	-0.440	-0.408	0.600	222-50-20	90-00-29	74.088	-32.598720
71-48	-30981.732	21607.397	0.408	-0.440	0.600	312-50-20	270-00-00	73.240	29.881920
71-47	-30981.324	21606.957	0.440	0.408	0.600	42-50-20	270-00-00	73.208	32.211520
71-40	-30980.884	21607.365	1.409	-1.520	2.073	312-49-47	89-59-27	72.096	101.583264

面 積 計 算 書　　地番:71BL

測点	X	Y	DX	DY	距離	方向角	夾角	倍横距	倍面積
71-ｻ7	-30979.475	21605.845	6.419	-6.924	9.442	312-49-57	180-00-10	63.652	408.582188
71-22	-30973.056	21598.921	9.977	-10.761	14.674	312-50-06	180-00-09	45.967	458.612759
71-ｻ8	-30963.079	21588.160	6.332	-6.830	9.314	312-49-59	179-59-53	28.376	179.676832
71-39	-30956.747	21581.330	-0.440	-0.408	0.600	222-50-20	90-00-21	21.138	-9.300720
71-46	-30957.187	21580.922	0.408	-0.440	0.600	312-50-20	270-00-00	20.290	8.278320
71-45	-30956.779	21580.482	0.440	0.408	0.600	42-50-20	270-00-00	20.258	8.913520
71-62	-30956.339	21580.890	9.580	-10.333	14.091	312-50-04	89-59-44	10.333	98.990140
合計					286.457		9540-00-00		6610.115447
								1／2	3305.0577235
								面積	3305.0577235

面 積 計 算 書　　地番:71BL-1

測点	X	Y	DX	DY	距離	方向角	夾角	倍横距	倍面積
71-1L	-30946.759	21570.557	-0.706	-2.912	2.996	256-22-19	123-32-15	-2.912	2.055872
71-1R	-30947.465	21567.645	-11.585	-4.289	12.353	200-18-56	123-56-37	-10.113	117.159105
71-53	-30959.050	21563.356	-0.208	0.563	0.600	110-16-36	89-57-40	-13.839	2.878512
71-55	-30959.258	21563.919	-0.563	-0.208	0.600	200-16-36	270-00-00	-13.484	7.591492
71-54	-30959.821	21563.711	-0.138	0.378	0.402	110-03-22	89-46-46	-13.314	1.837332
71-24	-30959.959	21564.089	-1.874	-0.696	1.999	200-22-30	270-19-08	-13.632	25.546368
71-25	-30961.833	21563.393	0.344	-0.939	1.000	290-07-13	269-44-43	-15.267	-5.251848
71-6	-30961.489	21562.454	-12.207	-4.519	13.017	200-18-52	90-11-39	-20.725	252.990075
71-2L	-30973.696	21557.935	-2.919	0.692	3.000	166-39-48	146-20-56	-24.552	71.667288
71-2R	-30976.615	21558.627	-15.895	17.148	23.382	132-49-42	146-09-54	-6.712	106.687240
71-ｻ1	-30992.510	21575.775	-2.549	2.750	3.750	132-49-40	179-59-58	13.186	-33.611114
71-7	-30995.059	21578.525	10.997	10.194	14.995	42-49-48	90-00-08	26.130	287.351610
71-56	-30984.062	21588.719	11.006	10.202	15.007	42-49-44	179-59-56	46.526	512.065156
71-22	-30973.056	21598.921	9.977	-10.761	14.674	312-50-06	90-00-22	45.967	458.612759
71-ｻ8	-30963.079	21588.160	6.332	-6.830	9.314	312-49-59	179-59-53	28.376	179.676832
71-39	-30956.747	21581.330	-0.440	-0.408	0.600	222-50-20	90-00-21	21.138	-9.300720
71-46	-30957.187	21580.922	0.408	-0.440	0.600	312-50-20	270-00-00	20.290	8.278320
71-45	-30956.779	21580.482	0.440	0.408	0.600	42-50-20	270-00-00	20.258	8.913520
71-62	-30956.339	21580.890	9.580	-10.333	14.091	312-50-04	89-59-44	10.333	98.990140
合計					132.980		3060-00-00		2094.137939
								1／2	1047.0689695
								面積	1047.0689695

面 積 計 算 書　　地番:71BL2-1

測点	X	Y	DX	DY	距離	方向角	夾角	倍横距	倍面積
71-22	-30973.056	21598.921	-11.006	-10.202	15.007	222-49-44	89-59-47	-10.202	112.283212
71-56	-30984.062	21588.719	-7.829	8.447	11.517	132-49-32	89-59-48	-11.957	93.611353
71-68	-30991.891	21597.166	10.567	9.791	14.406	42-49-01	89-59-29	6.281	66.371327
71-47	-30981.324	21606.957	0.440	0.408	0.600	42-50-20	180-01-19	16.480	7.251200
71-40	-30980.884	21607.365	1.409	-1.520	2.073	312-49-47	89-59-27	15.368	21.653512
71-ｻ7	-30979.475	21605.845	6.419	-6.924	9.442	312-49-57	180-00-10	6.924	44.445156
合計					53.045		720-00-00		345.615760
								1／2	172.807880
								面積	172.807880

面 積 計 算 書　　地番:71BL2-2

測点	X	Y	DX	DY	距離	方向角	夾角	倍横距	倍面積
71-41	-30981.292	21607.805	-0.440	-0.408	0.600	222-50-20	90-00-29	-0.408	0.179520
71-48	-30981.732	21607.397	0.408	-0.440	0.600	312-50-20	270-00-00	-1.256	-0.512448
71-47	-30981.324	21606.957	-10.567	-9.791	14.406	222-49-01	89-58-41	-11.487	121.383129
71-68	-30991.891	21597.166	-1.008	1.088	1.483	132-48-51	89-59-50	-20.190	20.351520
71-23	-30992.899	21598.254	-6.807	7.344	10.013	132-49-36	180-00-45	-11.758	80.036706
71-67	-30999.706	21605.598	11.005	10.199	15.004	42-49-23	89-59-47	5.785	63.663925
71-65	-30988.701	21615.797	2.265	-2.443	3.331	312-50-05	90-00-42	13.541	30.670365
71-ｻ6	-30986.436	21613.354	5.144	-5.549	7.567	312-49-51	179-59-46	5.549	28.544056
合計					53.004		1080-00-00		344.316773
								1／2	172.1583865
								面積	172.1583865

面 積 計 算 書　　地番:71BL2-3

測点	X	Y	DX	DY	距離	方向角	夾角	倍横距	倍面積
71-21	-30996.537	21624.249	7.836	-8.452	11.526	312-50-03	89-59-43	-8.452	-66.229872
71-65	-30988.701	21615.797	-11.005	-10.199	15.004	222-49-23	89-59-20	-27.103	298.268515
71-67	-30999.706	21605.598	-2.022	2.182	2.975	132-49-14	89-59-51	-35.120	71.012640
71-27	-31001.728	21607.780	-5.812	6.271	8.550	132-49-28	180-00-14	-26.667	154.988604
71-26	-31007.540	21614.051	10.563	9.790	14.402	42-49-30	90-00-02	-10.606	-112.031178
71-49	-30996.977	21623.841	0.440	0.408	0.600	42-50-20	180-00-50	-0.408	-0.179520
合計					53.057		720-00-00		345.829189
								1／2	172.9145945
								面積	172.9145945

面 積 計 算 書　　地番:71BL2-4

測点	X	Y	DX	DY	距離	方向角	夾角	倍横距	倍面積
71-42	-30996.945	21624.689	-0.440	-0.408	0.600	222-50-20	90-00-14	-0.408	0.179520
71-50	-30997.385	21624.281	0.408	-0.440	0.600	312-50-20	270-00-00	-1.256	-0.512448
71-49	-30996.977	21623.841	-10.563	-9.790	14.402	222-49-30	89-59-10	-11.486	121.326618
71-26	-31007.540	21614.051	-3.023	3.262	4.447	132-49-20	89-59-50	-18.014	54.456322
71-28	-31010.563	21617.313	-3.063	3.306	4.507	132-48-54	179-59-34	-11.446	35.059098
71-29	-31013.626	21620.619	-1.199	1.294	1.764	132-49-04	180-00-10	-6.846	8.208354
71-30	-31014.825	21621.913	-0.208	0.224	0.306	132-52-44	180-03-40	-5.328	1.108224
71-66	-31015.033	21622.137	11.000	10.197	14.999	42-49-50	89-57-06	5.093	56.023000
71-64	-31004.033	21632.334	7.088	-7.645	10.425	312-50-06	90-00-16	7.645	54.187760
合計					52.050		1260-00-00		330.036448
								1／2	165.018224
								面積	165.018224

面 積 計 算 書　　地番:71BL2-5

測点	X	Y	DX	DY	距離	方向角	夾角	倍横距	倍面積
71-20	-31011.515	21640.405	5.215	-5.626	7.671	312-49-44	89-57-48	-5.626	-29.339590
71-ｻ5	-31006.300	21634.779	2.267	-2.445	3.334	312-50-12	180-00-28	-13.697	-31.051099
71-64	-31004.033	21632.334	-11.000	-10.197	14.999	222-49-50	89-59-38	-26.339	289.729000
71-66	-31015.033	21622.137	-2.982	3.217	4.387	132-49-44	89-59-54	-33.319	99.357258
71-31	-31018.015	21625.354	-2.931	3.163	4.312	132-49-11	179-59-27	-26.939	78.958209
71-32	-31020.946	21628.517	-1.202	1.297	1.768	132-49-23	180-00-12	-22.479	27.019758
71-33	-31022.148	21629.814	-0.360	0.388	0.529	132-51-22	180-01-59	-20.794	7.485840
71-34	-31022.508	21630.202	10.993	10.203	14.998	42-51-56	90-00-34	-10.203	-112.161579
合計					51.998		1080-00-00		329.997797
								1／2	164.9988985
								面積	164.9988985

面 積 計 算 書　　地番:71BL2-6

測点	X	Y	DX	DY	距離	方向角	夾角	倍横距	倍面積
71-20	-31011.515	21640.405	-10.993	-10.203	14.998	222-51-56	90-01-22	-10.203	112.161579
71-34	-31022.508	21630.202	-2.959	3.192	4.353	132-49-50	89-57-54	-17.214	50.936226
71-35	-31025.467	21633.394	-2.397	2.586	3.526	132-49-40	179-59-50	-11.436	27.412092
71-36	-31027.864	21635.980	-1.291	1.393	1.899	132-49-25	179-59-45	-7.457	9.626987
71-37	-31029.155	21637.373	-0.835	0.901	1.228	132-49-22	179-59-57	-5.163	4.311105
71-70	-31029.990	21638.274	10.989	10.204	14.996	42-52-43	90-03-21	5.942	65.296638
71-69	-31019.001	21648.478	5.736	-6.186	8.436	312-50-18	89-57-35	9.960	57.130560
71-ｻ4	-31013.265	21642.292	1.750	-1.887	2.574	312-50-34	180-00-16	1.887	3.302250
合計					52.010		1080-00-00		330.177437
								1／2	165.0887185
								面積	165.0887185

面積計算書

地番:71BL2-7

測点	X	Y	DX	DY	距離	方向角	夾角	倍横距	倍面積
71-4L	-31030.062	21656.684	2.955	0.537	3.003	10-17-59	122-50-49	0.537	1.586835
71-4R	-31027.107	21657.221	3.197	-3.448	4.702	312-50-13	122-32-14	-2.374	-7.589678
71-44	-31023.910	21653.773	-0.440	-0.408	0.600	222-50-20	90-00-07	-6.230	2.741200
71-52	-31024.350	21653.365	0.408	-0.440	0.600	312-50-20	270-00-00	-7.078	-2.887824
71-51	-31023.942	21652.925	0.440	0.408	0.600	42-50-20	270-00-00	-7.110	-3.128400
71-43	-31023.502	21653.333	4.501	-4.855	6.620	312-49-59	89-59-39	-11.557	-52.018057
71-69	-31019.001	21648.478	-10.989	-10.204	14.996	222-52-43	90-02-44	-26.616	292.483224
71-70	-31029.990	21638.274	-5.329	5.748	7.838	132-50-02	89-57-19	-31.072	165.582688
71-19	-31035.319	21644.022	5.257	12.662	13.710	67-27-10	114-37-08	-12.662	-66.564134
合計					52.669		1260-00-00		330.205854
								1／2	165.102927
								面積	165.102927

面積計算書

地番:71BL2-8

測点	X	Y	DX	DY	距離	方向角	夾角	倍横距	倍面積
71-9	-31012.728	21597.586	-8.835	9.532	12.997	132-49-36	90-00-16	9.532	-84.215220
71-10	-31021.563	21607.118	11.000	10.195	14.998	42-49-30	89-59-54	29.259	321.849000
71-28	-31010.563	21617.313	3.023	-3.262	4.447	312-49-20	89-59-50	36.192	109.408416
71-26	-31007.540	21614.051	5.812	-6.271	8.550	312-49-28	180-00-08	26.659	154.942108
71-27	-31001.728	21607.780	-11.000	-10.194	14.997	222-49-20	89-59-52	10.194	-112.134000
合計					55.989		540-00-00		389.850304
								1／2	194.925152
								面積	194.925152

面 積 計 算 書　　地番:71BL2-9

測点	X	Y	DX	DY	距離	方向角	夾角	倍横距	倍面積
71-8	-31003.893	21588.055	-4.628	4.993	6.808	132-49-39	89-58-33	4.993	-23.107604
71-ｻ2	-31008.521	21593.048	-4.207	4.538	6.188	132-49-57	180-00-18	14.524	-61.102468
71-9	-31012.728	21597.586	11.000	10.194	14.997	42-49-20	89-59-23	29.256	321.816000
71-27	-31001.728	21607.780	2.022	-2.182	2.975	312-49-14	89-59-54	37.268	75.355896
71-67	-30999.706	21605.598	6.807	-7.344	10.013	312-49-36	180-00-22	27.742	188.839794
71-23	-30992.899	21598.254	-10.994	-10.199	14.996	222-51-06	90-01-30	10.199	-112.127806
合計					55.977		720-00-00		389.673812
								1／2	194.836906
								面積	194.836906

面 積 計 算 書　　地番:71BL2-10

測点	X	Y	DX	DY	距離	方向角	夾角	倍横距	倍面積
71-7	-30995.059	21578.525	-8.834	9.530	12.995	132-49-46	89-59-58	9.530	-84.188020
71-8	-31003.893	21588.055	10.994	10.199	14.996	42-51-06	90-01-20	29.259	321.673446
71-23	-30992.899	21598.254	1.008	-1.088	1.483	312-48-51	89-57-45	38.370	38.676960
71-68	-30991.891	21597.166	7.829	-8.447	11.517	312-49-32	180-00-41	28.835	225.749215
71-56	-30984.062	21588.719	-10.997	-10.194	14.995	222-49-48	90-00-16	10.194	-112.103418
合計					55.986		540-00-00		389.808183
								1／2	194.9040915
								面積	194.9040915

面 積 計 算 書　　地番:71BL-5

測点	X	Y	DX	DY	距離	方向角	夾角	倍横距	倍面積
71-3L	-31040.439	21627.481	-0.522	2.950	2.996	100-02-04	147-10-38	2.950	-1.539900
71-3R	-31040.961	21630.431	5.642	13.591	14.716	67-27-19	147-25-15	19.491	109.968222
71-19	-31035.319	21644.022	5.329	-5.748	7.838	312-50-02	65-22-43	27.334	145.662886
71-70	-31029.990	21638.274	0.835	-0.901	1.228	312-49-22	179-59-20	20.685	17.271975
71-37	-31029.155	21637.373	-11.001	-10.197	15.000	222-49-41	90-00-19	9.587	-105.466587
71-18	-31040.156	21627.176	-0.283	0.305	0.416	132-51-26	90-01-45	-0.305	0.086315
合計					42.194		720-00-00		165.982911
								1／2	82.9914555
								面積	82.9914555

面 積 計 算 書　　地番:71BL-6

測点	X	Y	DX	DY	距離	方向角	夾角	倍横距	倍面積
71-17	-31038.864	21625.783	-1.292	1.393	1.900	132-50-45	90-00-55	1.393	-1.799756
71-18	-31040.156	21627.176	11.001	10.197	15.000	42-49-41	89-58-56	12.983	142.825983
71-37	-31029.155	21637.373	1.291	-1.393	1.899	312-49-25	89-59-44	21.787	28.127017
71-36	-31027.864	21635.980	-11.000	-10.197	14.999	222-49-50	90-00-25	10.197	-112.167000
合計					33.798		360-00-00		56.986244
								1／2	28.493122
								面積	28.493122

面 積 計 算 書　　地番:71BL-7

測点	X	Y	DX	DY	距離	方向角	夾角	倍横距	倍面積
71-16	-31036.464	21623.194	-2.400	2.589	3.530	132-49-50	89-59-02	2.589	-6.213600
71-17	-31038.864	21625.783	11.000	10.197	14.999	42-49-50	90-00-00	15.375	169.125000
71-36	-31027.864	21635.980	2.397	-2.586	3.526	312-49-40	89-59-50	22.986	55.097442
71-35	-31025.467	21633.394	-10.997	-10.200	14.999	222-50-48	90-01-08	10.200	-112.169400
合計					37.054		360-00-00		105.839442
								1／2	52.919721
								面積	52.919721

面 積 計 算 書　　地番:71BL-8

測点	X	Y	DX	DY	距離	方向角	夾角	倍横距	倍面積
71-15	-31033.149	21619.617	-3.315	3.577	4.877	132-49-23	89-59-42	3.577	-11.857755
71-16	-31036.464	21623.194	10.997	10.200	14.999	42-50-48	90-01-25	17.354	190.841938
71-35	-31025.467	21633.394	2.959	-3.192	4.353	312-49-50	89-59-02	24.362	72.087158
71-34	-31022.508	21630.202	0.360	-0.388	0.529	312-51-22	180-01-32	20.782	7.481520
71-33	-31022.148	21629.814	-11.001	-10.197	15.000	222-49-41	89-58-19	10.197	-112.177197
合計					39.758		540-00-00		146.375664
								1／2	73.187832
								面積	73.187832

面 積 計 算 書　　地番:71BL-9

測点	X	Y	DX	DY	距離	方向角	夾角	倍横距	倍面積
71-14	-31031.947	21618.320	-1.202	1.297	1.768	132-49-23	89-59-42	1.297	-1.558994
71-15	-31033.149	21619.617	11.001	10.197	15.000	42-49-41	90-00-18	12.791	140.713791
71-33	-31022.148	21629.814	1.202	-1.297	1.768	312-49-23	89-59-42	21.691	26.072582
71-32	-31020.946	21628.517	-11.001	-10.197	15.000	222-49-41	90-00-18	10.197	-112.177197
合計					33.536		360-00-00		53.050182
								1／2	26.525091
								面積	26.525091

面 積 計 算 書　　地番:71BL-10

測点	X	Y	DX	DY	距離	方向角	夾角	倍横距	倍面積
71-13	-31029.011	21615.153	-2.936	3.167	4.319	132-49-57	89-58-49	3.167	-9.298312
71-14	-31031.947	21618.320	11.001	10.197	15.000	42-49-41	89-59-44	16.531	181.857531
71-32	-31020.946	21628.517	2.931	-3.163	4.312	312-49-11	89-59-30	23.565	69.069015
71-31	-31018.015	21625.354	-10.996	-10.201	14.999	222-51-08	90-01-57	10.201	-112.170196
合計					38.630		360-00-00		129.458038
								1／2	64.729019
								面積	64.729019

面 積 計 算 書　　地番:71BL-11

測点	X	Y	DX	DY	距離	方向角	夾角	倍横距	倍面積
71-12	-31025.823	21611.713	-3.188	3.440	4.690	132-49-21	89-58-42	3.440	-10.966720
71-13	-31029.011	21615.153	10.996	10.201	14.999	42-51-08	90-01-47	17.081	187.822676
71-31	-31018.015	21625.354	2.982	-3.217	4.387	312-49-44	89-58-36	24.065	71.761830
71-66	-31015.033	21622.137	0.208	-0.224	0.306	312-52-44	180-03-00	20.624	4.289792
71-30	-31014.825	21621.913	-10.998	-10.200	15.000	222-50-39	89-57-55	10.200	-112.179600
合計					39.382		540-00-00		140.727978
								1／2	70.363989
								面積	70.363989

面 積 計 算 書　　地番:71BL-12

測点	X	Y	DX	DY	距離	方向角	夾角	倍横距	倍面積
71-11	-31024.621	21610.416	-1.202	1.297	1.768	132-49-23	89-57-46	1.297	-1.558994
71-12	-31025.823	21611.713	10.998	10.200	15.000	42-50-39	90-01-16	12.794	140.708412
71-30	-31014.825	21621.913	1.199	-1.294	1.764	312-49-04	89-58-25	21.700	26.018300
71-29	-31013.626	21620.619	-10.995	-10.203	15.000	222-51-37	90-02-33	10.203	-112.181985
合計					33.532		360-00-00		52.985733
								1／2	26.4928665
								面積	26.4928665

面 積 計 算 書　　地番:71BL-13

測点	X	Y	DX	DY	距離	方向角	夾角	倍横距	倍面積
71-10	-31021.563	21607.118	-0.958	1.033	1.409	132-50-34	90-01-04	1.033	-0.989614
71-ｻ3	-31022.521	21608.151	-2.100	2.265	3.089	132-50-07	179-59-33	4.331	-9.095100
71-11	-31024.621	21610.416	10.995	10.203	15.000	42-51-37	90-01-30	16.799	184.705005
71-29	-31013.626	21620.619	3.063	-3.306	4.507	312-48-54	89-57-17	23.696	72.580848
71-28	-31010.563	21617.313	-11.000	-10.195	14.998	222-49-30	90-00-36	10.195	-112.145000
合計					39.003		540-00-00		135.056139
								1／2	67.5280695
								面積	67.5280695

面 積 計 算 書　　地番:71BL-16

測点	X	Y	DX	DY	距離	方向角	夾角	倍横距	倍面積
71-5	-30959.613	21563.148	-1.876	-0.694	2.000	200-18-04	90-01-28	-0.694	1.301944
71-6	-30961.489	21562.454	-0.344	0.939	1.000	110-07-13	89-49-09	-0.449	0.154456
71-25	-30961.833	21563.393	1.874	0.696	1.999	20-22-30	90-15-17	1.186	2.222564
71-24	-30959.959	21564.089	0.138	-0.378	0.402	290-03-22	89-40-52	1.504	0.207552
71-54	-30959.821	21563.711	0.208	-0.563	0.600	290-16-36	180-13-14	0.563	0.117104
合計					6.001		540-00-00		4.003620
								1／2	2.001810
								面積	2.001810
								面積小計	3305.0577235