
画 地 原 子 一 覧 表 用 紙 （No. 77BL）

略　　図（ 1/ 500 ）

計算面積＝ 1915.93 m²
街区面積＝ 1915.99
差　＝ − 0.06

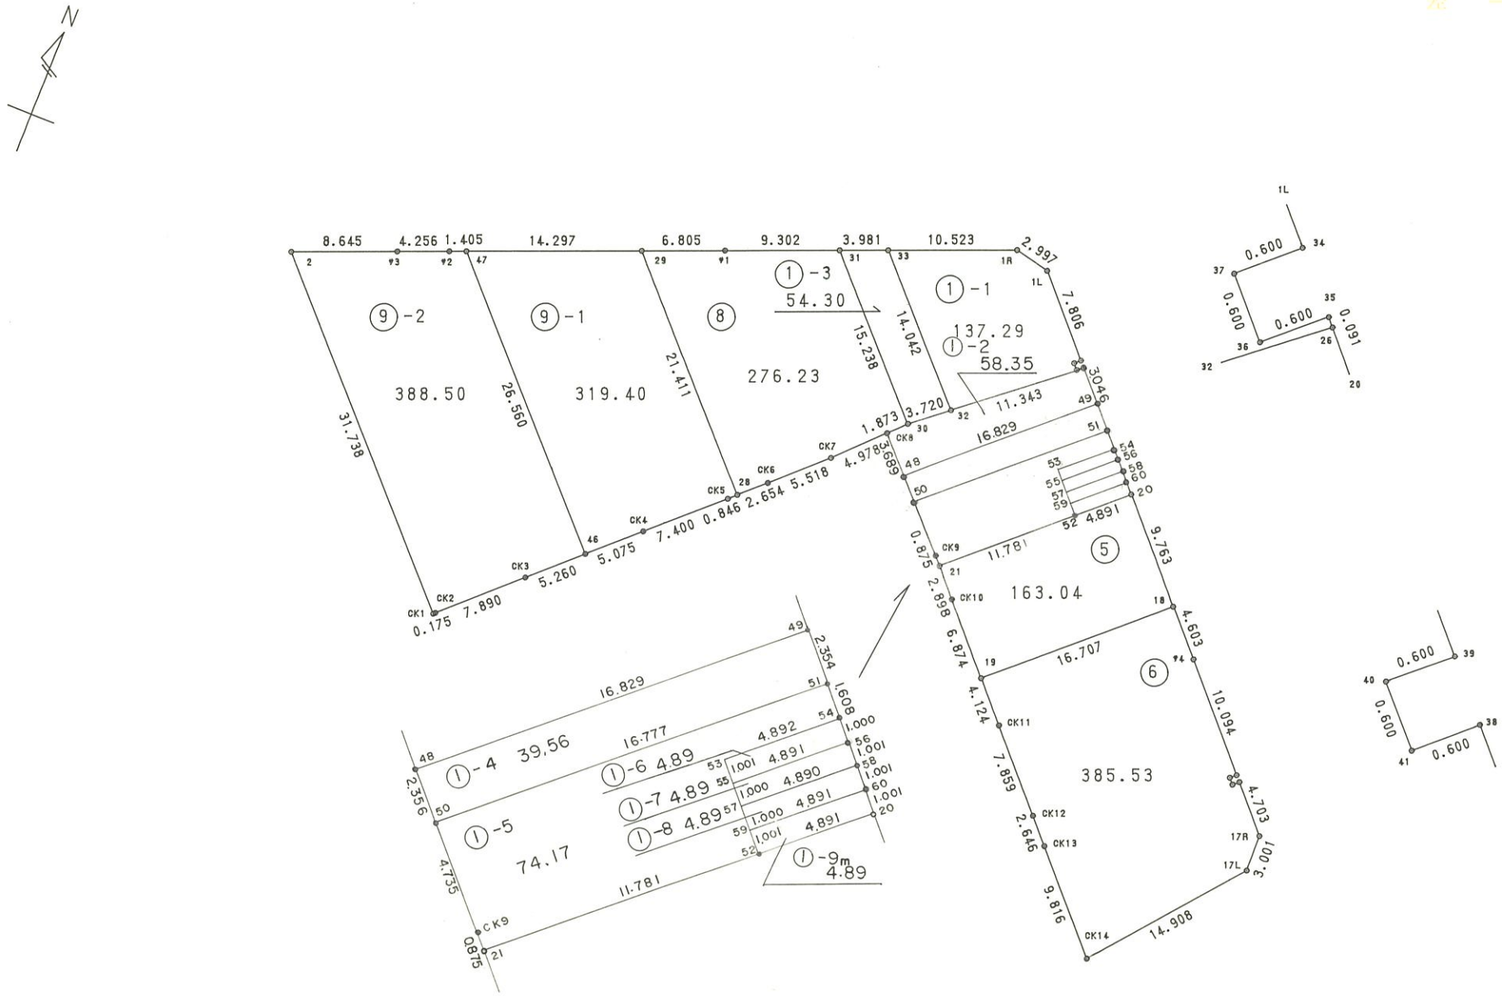

株式会社 中庭測量コンサルタント

面 積 計 算 書　　地番:77BL

測点	X	Y	DX	DY	距離	方向角	夾角	倍横距	倍面積
77-1L	-31111.111	21617.265	0.634	-2.929	2.997	282-12-49	145-06-21	-2.929	-1.856986
77-1R	-31110.477	21614.336	-4.037	-9.718	10.523	247-26-29	145-13-40	-15.576	62.880312
77-33	-31114.514	21604.618	-1.527	-3.677	3.981	247-26-52	180-00-23	-28.971	44.238717
77-31	-31116.041	21600.941	-3.570	-8.590	9.302	247-25-56	179-59-04	-41.238	147.219660
77-ｻ1	-31119.611	21592.351	-2.611	-6.284	6.805	247-26-14	180-00-18	-56.112	146.508432
77-29	-31122.222	21586.067	-5.484	-13.203	14.297	247-26-38	180-00-24	-75.599	414.584916
77-47	-31127.706	21572.864	-0.539	-1.298	1.405	247-26-57	180-00-19	-90.100	48.563900
77-ｻ2	-31128.245	21571.566	-1.633	-3.930	4.256	247-26-10	179-59-13	-95.328	155.670624
77-ｻ3	-31129.878	21567.636	-3.317	-7.983	8.645	247-26-12	180-00-02	-107.241	355.718397
77-2	-31133.195	21559.653	-22.878	21.997	31.738	136-07-29	68-41-17	-93.227	2132.847306
CK1	-31156.073	21581.650	0.112	0.134	0.175	50-06-38	93-59-09	-71.096	-7.962752
CK2	-31155.961	21581.784	5.466	5.690	7.890	46-09-01	176-02-23	-65.272	-356.776752
CK3	-31150.495	21587.474	3.641	3.796	5.260	46-11-38	180-02-37	-55.786	-203.116826
77-46	-31146.854	21591.270	3.513	3.662	5.075	46-11-23	179-59-45	-48.328	-169.776264
CK4	-31143.341	21594.932	5.098	5.364	7.400	46-27-23	180-16-00	-39.302	-200.361596
CK5	-31138.243	21600.296	0.586	0.610	0.846	46-08-59	179-41-36	-33.328	-19.530208
77-28	-31137.657	21600.906	1.839	1.914	2.654	46-08-41	179-59-42	-30.804	-56.648556
CK6	-31135.818	21602.820	3.840	3.962	5.518	45-53-45	179-45-04	-24.928	-95.723520
CK7	-31131.978	21606.782	3.603	3.435	4.978	43-37-57	177-44-12	-17.531	-63.164193
CK8	-31128.375	21610.217	-2.644	2.572	3.689	135-47-27	272-09-30	-11.524	30.469456
77-48	-31131.019	21612.789	-1.689	1.642	2.356	135-48-30	180-01-03	-7.310	12.346590
77-50	-31132.708	21614.431	-3.393	3.303	4.735	135-46-12	179-57-42	-2.365	8.024445
CK9	-31136.101	21617.734	-0.645	0.591	0.875	137-30-06	181-43-54	1.529	-0.986205
77-21	-31136.746	21618.325	-2.135	1.960	2.898	137-26-49	179-56-43	4.080	-8.710800

面 積 計 算 書　　地番:77BL

測点	X	Y	DX	DY	距離	方向角	夾角	倍横距	倍面積
CK10	-31138.881	21620.285	-5.048	4.666	6.874	137-15-07	179-48-18	10.706	-54.043888
77-19	-31143.929	21624.951	-3.028	2.800	4.124	137-14-25	179-59-18	18.172	-55.024816
CK11	-31146.957	21627.751	-5.747	5.361	7.859	136-59-25	179-45-00	26.333	-151.335751
CK12	-31152.704	21633.112	-1.941	1.799	2.646	137-10-28	180-11-03	33.493	-65.009913
CK13	-31154.645	21634.911	-7.195	6.677	9.816	137-08-19	179-57-51	41.969	-301.966955
CK14	-31161.840	21641.588	11.635	9.321	14.908	38-41-56	81-33-37	57.967	674.446045
77-17L	-31150.205	21650.909	2.999	-0.109	3.001	357-55-07	139-13-11	67.179	201.469821
77-17R	-31147.206	21650.800	3.445	-3.201	4.703	317-06-09	139-11-02	63.869	220.028705
77-38	-31143.761	21647.599	-0.408	-0.440	0.600	227-09-40	90-03-31	60.228	-24.573024
77-41	-31144.169	21647.159	0.440	-0.408	0.600	317-09-40	270-00-00	59.380	26.127200
77-40	-31143.729	21646.751	0.408	0.440	0.600	47-09-40	270-00-00	59.412	24.240096
77-39	-31143.321	21647.191	7.395	-6.871	10.094	317-06-13	89-56-33	52.981	391.794495
77-94	-31135.926	21640.320	3.372	-3.133	4.603	317-06-15	180-00-02	42.977	144.918444
77-18	-31132.554	21637.187	7.152	-6.645	9.763	317-06-16	180-00-01	33.199	237.439248
77-20	-31125.402	21630.542	0.733	-0.681	1.001	317-06-22	180-00-06	25.873	18.964909
77-60	-31124.669	21629.861	0.733	-0.681	1.001	317-06-22	180-00-00	24.511	17.966563
77-58	-31123.936	21629.180	0.733	-0.681	1.001	317-06-22	180-00-00	23.149	16.968217
77-56	-31123.203	21628.499	0.733	-0.680	1.000	317-08-53	180-02-31	21.788	15.970604
77-54	-31122.470	21627.819	1.178	-1.094	1.608	317-07-03	179-58-10	20.014	23.576492
77-51	-31121.292	21626.725	1.724	-1.603	2.354	317-04-58	179-57-55	17.317	29.854508
77-49	-31119.568	21625.122	2.231	-2.074	3.046	317-05-19	180-00-21	13.640	30.430840
77-26	-31117.337	21623.048	0.067	-0.062	0.091	317-13-11	180-07-52	11.504	0.770768
77-35	-31117.270	21622.986	-0.408	-0.440	0.600	227-09-40	89-56-29	11.002	-4.488816
77-36	-31117.678	21622.546	0.440	-0.408	0.600	317-09-40	270-00-00	10.154	4.467760

面 積 計 算 書　　地番:77BL

測点	X	Y	DX	DY	距離	方向角	夾角	倍横距	倍面積
77-37	-31117.238	21622.138	0.408	0.440	0.600	47-09-40	270-00-00	10.186	4.155888
77-34	-31116.830	21622.578	5.719	-5.313	7.806	317-06-28	89-56-48	5.313	30.385047
合計					249.197		8640-00-00		3831.990584
								1／2	1915.995292
								面積	1915.995292

面積計算書　　地番:77BL1-1

測点	X	Y	DX	DY	距離	方向角	夾角	倍横距	倍面積
77-1L	-31111.111	21617.265	0.634	-2.929	2.997	282-12-49	145-06-21	-2.929	-1.856986
77-1R	-31110.477	21614.336	-4.037	-9.718	10.523	247-26-29	145-13-40	-15.576	62.880312
77-33	-31114.514	21604.618	-10.114	9.741	14.042	136-04-34	68-38-05	-15.553	157.303042
77-32	-31124.628	21614.359	7.291	8.689	11.343	49-59-59	93-55-25	2.877	20.976207
77-26	-31117.337	21623.048	0.067	-0.062	0.091	317-13-11	87-13-12	11.504	0.770768
77-35	-31117.270	21622.986	-0.408	-0.440	0.600	227-09-40	89-56-29	11.002	-4.488816
77-36	-31117.678	21622.546	0.440	-0.408	0.600	317-09-40	270-00-00	10.154	4.467760
77-37	-31117.238	21622.138	0.408	0.440	0.600	47-09-40	270-00-00	10.186	4.155888
77-34	-31116.830	21622.578	5.719	-5.313	7.806	317-06-28	89-56-48	5.313	30.385047
合計					48.602		1260-00-00		274.593222
								1／2	137.296611
								面積	137.296611

面積計算書　　地番:77BL1-2

測点	X	Y	DX	DY	距離	方向角	夾角	倍横距	倍面積
77-49	-31119.568	21625.122	2.231	-2.074	3.046	317-05-19	89-57-53	-2.074	-4.627094
77-26	-31117.337	21623.048	-7.291	-8.689	11.343	229-59-59	92-54-40	-12.837	93.594567
77-32	-31124.628	21614.359	-2.391	-2.850	3.720	230-00-18	180-00-19	-24.376	58.283016
77-30	-31127.019	21611.509	-1.356	-1.292	1.873	223-36-56	173-36-38	-28.518	38.670408
CK8	-31128.375	21610.217	-2.644	2.572	3.689	135-47-27	92-10-31	-27.238	72.017272
77-48	-31131.019	21612.789	11.451	12.333	16.829	47-07-26	91-19-59	-12.333	-141.225183
合計					40.500		720-00-00		116.712986
								1／2	58.356493
								面積	58.356493

面積計算書　　地番:77BL1-3

測点	X	Y	DX	DY	距離	方向角	夾角	倍横距	倍面積
77-30	-31127.019	21611.509	2.391	2.850	3.720	50-00-18	93-54-53	2.850	6.814350
77-32	-31124.628	21614.359	10.114	-9.741	14.042	316-04-34	86-04-16	-4.041	-40.870674
77-33	-31114.514	21604.618	-1.527	-3.677	3.981	247-26-52	111-22-18	-17.459	26.659893
77-31	-31116.041	21600.941	-10.978	10.568	15.238	136-05-25	68-38-33	-10.568	116.015504
合計					36.981		360-00-00		108.619073
								1／2	54.3095365
								面積	54.3095365

面積計算書　　地番:77BL1-4

測点	X	Y	DX	DY	距離	方向角	夾角	倍横距	倍面積
77-51	-31121.292	21626.725	1.724	-1.603	2.354	317-04-58	89-57-43	-1.603	-2.763572
77-49	-31119.568	21625.122	-11.451	-12.333	16.829	227-07-26	90-02-28	-15.539	177.937089
77-48	-31131.019	21612.789	-1.689	1.642	2.356	135-48-30	88-41-04	-26.230	44.302470
77-50	-31132.708	21614.431	11.416	12.294	16.777	47-07-15	91-18-45	-12.294	-140.348304
合計					38.316		360-00-00		79.127683
								1／2	39.5638415
								面積	39.5638415

面 積 計 算 書　　地番:77BL1-5

測点	X	Y	DX	DY	距離	方向角	夾角	倍横距	倍面積
77-54	-31122.470	21627.819	1.178	-1.094	1.608	317-07-03	90-00-18	-1.094	-1.288732
77-51	-31121.292	21626.725	-11.416	-12.294	16.777	227-07-15	90-00-12	-14.482	165.326512
77-50	-31132.708	21614.431	-3.393	3.303	4.735	135-46-12	88-38-57	-23.473	79.643889
CK9	-31136.101	21617.734	-0.645	0.591	0.875	137-30-06	181-43-54	-19.579	12.628455
77-21	-31136.746	21618.325	8.016	8.633	11.781	47-07-21	89-37-15	-10.355	-83.005680
77-52	-31128.730	21626.958	0.733	-0.681	1.001	317-06-22	89-59-01	-2.403	-1.761399
77-59	-31127.997	21626.277	0.733	-0.680	1.000	317-08-53	180-02-31	-3.764	-2.759012
77-57	-31127.264	21625.597	0.732	-0.681	1.000	317-04-02	179-55-09	-5.125	-3.751500
77-55	-31126.532	21624.916	0.733	-0.681	1.001	317-06-22	180-02-20	-6.487	-4.754971
77-53	-31125.799	21624.235	3.329	3.584	4.892	47-06-45	270-00-23	-3.584	-11.931136
合計					44.670		1440-00-00		148.346426
								1／2	74.173213
								面積	

面 積 計 算 書　　地番:77BL1-6

測点	X	Y	DX	DY	距離	方向角	夾角	倍横距	倍面積
77-56	-31123.203	21628.499	0.733	-0.680	1.000	317-08-53	90-02-37	-0.680	-0.498440
77-54	-31122.470	21627.819	-3.329	-3.584	4.892	227-06-45	89-57-52	-4.944	16.458576
77-53	-31125.799	21624.235	-0.733	0.681	1.001	137-06-22	89-59-37	-7.847	5.751851
77-55	-31126.532	21624.916	3.329	3.583	4.891	47-06-16	89-59-54	-3.583	-11.927807
合計					11.784		360-00-00		9.784180
								1／2	4.892090
								面積	4.892090

面 積 計 算 書　　地番:77BL1-7

測点	X	Y	DX	DY	距離	方向角	夾角	倍横距	倍面積
77-58	-31123.936	21629.180	0.733	-0.681	1.001	317-06-22	89-59-35	-0.681	-0.499173
77-56	-31123.203	21628.499	-3.329	-3.583	4.891	227-06-16	89-59-54	-4.945	16.461905
77-55	-31126.532	21624.916	-0.732	0.681	1.000	137-04-02	89-57-46	-7.847	5.744004
77-57	-31127.264	21625.597	3.328	3.583	4.890	47-06-47	90-02-45	-3.583	-11.924224
合計					11.782		360-00-00		9.782512
								1／2	4.891256
								面積	4.891256

面 積 計 算 書　　地番:77BL1-8

測点	X	Y	DX	DY	距離	方向角	夾角	倍横距	倍面積
77-60	-31124.669	21629.861	0.733	-0.681	1.001	317-06-22	89-59-06	-0.681	-0.499173
77-58	-31123.936	21629.180	-3.328	-3.583	4.890	227-06-47	90-00-25	-4.945	16.456960
77-57	-31127.264	21625.597	-0.733	0.680	1.000	137-08-53	90-02-06	-7.848	5.752584
77-59	-31127.997	21626.277	3.328	3.584	4.891	47-07-16	89-58-23	-3.584	-11.927552
合計					11.782		360-00-00		9.782819
								1／2	4.8914095
								面積	4.8914095

面 積 計 算 書　　地番:77BL1-9

測点	X	Y	DX	DY	距離	方向角	夾角	倍横距	倍面積
77-20	-31125.402	21630.542	0.733	-0.681	1.001	317-06-22	89-59-06	-0.681	-0.499173
77-60	-31124.669	21629.861	-3.328	-3.584	4.891	227-07-16	90-00-54	-4.946	16.460288
77-59	-31127.997	21626.277	-0.733	0.681	1.001	137-06-22	89-59-06	-7.849	5.753317
77-52	-31128.730	21626.958	3.328	3.584	4.891	47-07-16	90-00-54	-3.584	-11.927552
合計					11.784		360-00-00		9.786880
								1／2	4.893440
								面積	4.893440

面 積 計 算 書　　地番:77BL-5

測点	X	Y	DX	DY	距離	方向角	夾角	倍横距	倍面積
77-18	-31132.554	21637.187	7.152	-6.645	9.763	317-06-16	90-00-58	-6.645	-47.525040
77-20	-31125.402	21630.542	-3.328	-3.584	4.891	227-07-16	90-01-00	-16.874	56.156672
77-52	-31128.730	21626.958	-8.016	-8.633	11.781	227-07-21	180-00-05	-29.091	233.193456
77-21	-31136.746	21618.325	-2.135	1.960	2.898	137-26-49	90-19-28	-35.764	76.356140
CK10	-31138.881	21620.285	-5.048	4.666	6.874	137-15-07	179-48-18	-29.138	147.088624
77-19	-31143.929	21624.951	11.375	12.236	16.707	47-05-18	89-50-11	-12.236	-139.184500
合計					52.914		720-00-00		326.085352
								1／2	163.042676
								面積	163.042676

面 積 計 算 書　　地番:77BL-6

測点	X	Y	DX	DY	距離	方向角	夾角	倍横距	倍面積
77-17L	-31150.205	21650.909	2.999	-0.109	3.001	357-55-07	139-13-11	-0.109	-0.326891
77-17R	-31147.206	21650.800	3.445	-3.201	4.703	317-06-09	139-11-02	-3.419	-11.778455
77-38	-31143.761	21647.599	-0.408	-0.440	0.600	227-09-40	90-03-31	-7.060	2.880480
77-41	-31144.169	21647.159	0.440	-0.408	0.600	317-09-40	270-00-00	-7.908	-3.479520
77-40	-31143.729	21646.751	0.408	0.440	0.600	47-09-40	270-00-00	-7.876	-3.213408
77-39	-31143.321	21647.191	7.395	-6.871	10.094	317-06-13	89-56-33	-14.307	-105.800265
77-ｻ4	-31135.926	21640.320	3.372	-3.133	4.603	317-06-15	180-00-02	-24.311	-81.976692
77-18	-31132.554	21637.187	-11.375	-12.236	16.707	227-05-18	89-59-03	-39.680	451.360000
77-19	-31143.929	21624.951	-3.028	2.800	4.124	137-14-25	90-09-07	-49.116	148.723248
CK11	-31146.957	21627.751	-5.747	5.361	7.859	136-59-25	179-45-00	-40.955	235.368385
CK12	-31152.704	21633.112	-1.941	1.799	2.646	137-10-28	180-11-03	-33.795	65.596095
CK13	-31154.645	21634.911	-7.195	6.677	9.816	137-08-19	179-57-51	-25.319	182.170205
CK14	-31161.840	21641.588	11.635	9.321	14.908	38-41-56	81-33-37	-9.321	-108.449835
合計					80.261		1980-00-00		771.073347
								1／2	385.5366735
								面積	385.5366735

面積計算書　　地番:77BL-8

測点	X	Y	DX	DY	距離	方向角	夾角	倍横距	倍面積
77-29	-31122.222	21586.067	-15.435	14.839	21.411	136-07-40	68-41-26	14.839	-229.039965
77-28	-31137.657	21600.906	1.839	1.914	2.654	46-08-41	90-01-01	31.592	58.097688
CK6	-31135.818	21602.820	3.840	3.962	5.518	45-53-45	179-45-04	37.468	143.877120
CK7	-31131.978	21606.782	3.603	3.435	4.978	43-37-57	177-44-12	44.865	161.648595
CK8	-31128.375	21610.217	1.356	1.292	1.873	43-36-56	179-58-59	49.592	67.246752
77-30	-31127.019	21611.509	10.978	-10.568	15.238	316-05-25	92-28-29	40.316	442.589048
77-31	-31116.041	21600.941	-3.570	-8.590	9.302	247-25-56	111-20-31	21.158	-75.534060
77-ｻ1	-31119.611	21592.351	-2.611	-6.284	6.805	247-26-14	180-00-18	6.284	-16.407524
合計					67.779		1080-00-00		552.477654
								1／2	276.238827
								面積	276.238827

面積計算書　　地番:77BL9-1

測点	X	Y	DX	DY	距離	方向角	夾角	倍横距	倍面積
77-29	-31122.222	21586.067	-5.484	-13.203	14.297	247-26-38	111-18-58	-13.203	72.405252
77-47	-31127.706	21572.864	-19.148	18.406	26.560	136-07-55	68-41-17	-8.000	153.184000
77-46	-31146.854	21591.270	3.513	3.662	5.075	46-11-23	90-03-28	14.068	49.420884
CK4	-31143.341	21594.932	5.098	5.364	7.400	46-27-23	180-16-00	23.094	117.733212
CK5	-31138.243	21600.296	0.586	0.610	0.846	46-08-59	179-41-36	29.068	17.033848
77-28	-31137.657	21600.906	15.435	-14.839	21.411	316-07-40	89-58-41	14.839	229.039965
合計					75.589		720-00-00		638.817161
								1／2	319.4085805
								面積	319.4085805

面 積 計 算 書　　地番:77BL9-2

測点	X	Y	DX	DY	距離	方向角	夾角	倍横距	倍面積
77-2	-31133.195	21559.653	-22.878	21.997	31.738	136-07-29	68-41-17	21.997	-503.247366
CK1	-31156.073	21581.650	0.112	0.134	0.175	50-06-38	93-59-09	44.128	4.942336
CK2	-31155.961	21581.784	5.466	5.690	7.890	46-09-01	176-02-23	49.952	273.037632
CK3	-31150.495	21587.474	3.641	3.796	5.260	46-11-38	180-02-37	59.438	216.413758
77-46	-31146.854	21591.270	19.148	-18.406	26.560	316-07-55	89-56-17	44.828	858.366544
77-47	-31127.706	21572.864	-0.539	-1.298	1.405	247-26-57	111-19-02	25.124	-13.541836
77-ｾ2	-31128.245	21571.566	-1.633	-3.930	4.256	247-26-10	179-59-13	19.896	-32.490168
77-ｾ3	-31129.878	21567.636	-3.317	-7.983	8.645	247-26-12	180-00-02	7.983	-26.479611
合計					85.929		1080-00-00		777.001289
								1／2	388.5006445
								面積	388.5006445
								面積小計	1915.995292