

画 地 原 子 一 覧 表 用 紙 （No. 70BL）


略　　図（ 1/ 600 ）


計算面積＝ 5052.16 ㎡
街区面積＝ 5052.24
差　　＝ −0.08

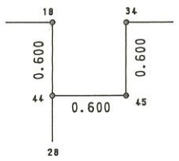


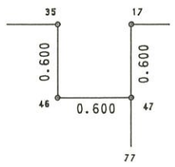





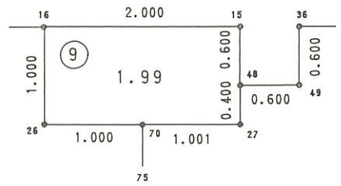


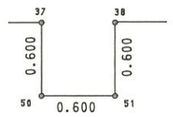

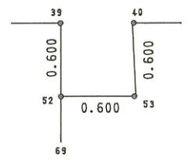

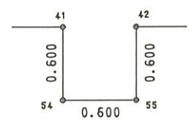

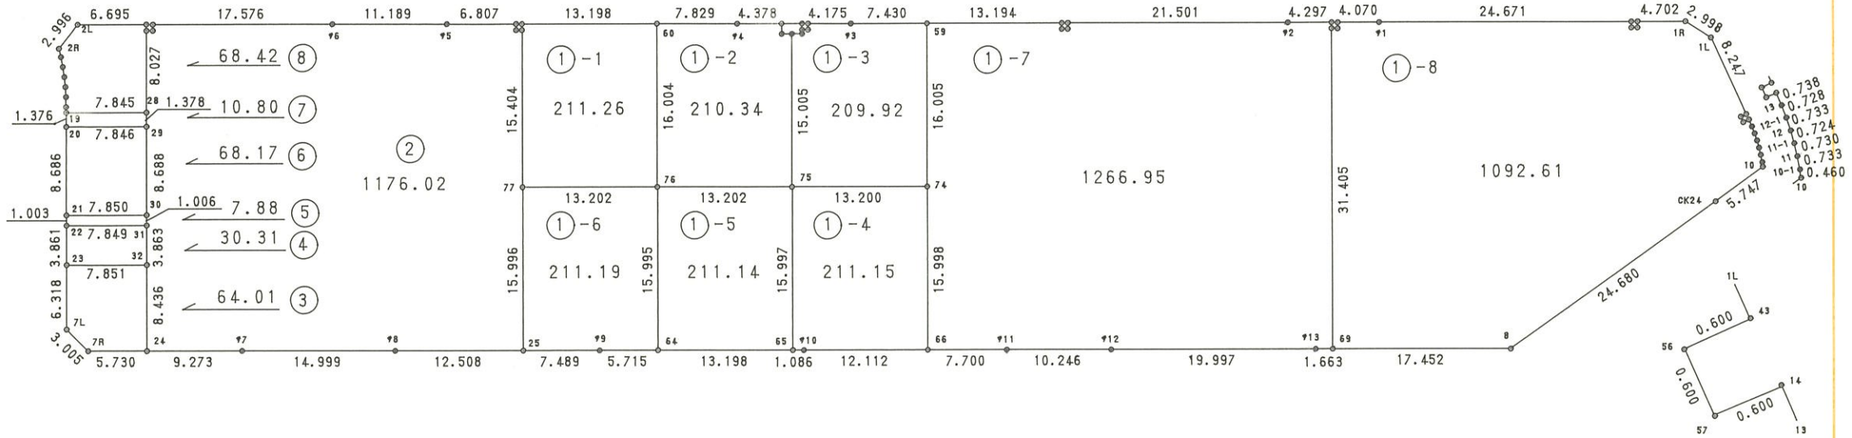

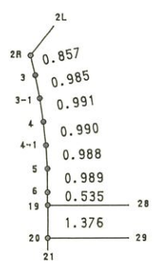

株式会社 中庭測量コンサルタント

面 積 計 算 書　　地番:70BL

測点	X	Y	DX	DY	距離	方向角	夾角	倍横距	倍面積
70-1L	-31000.501	21747.651	0.528	-2.951	2.998	280-08-39	147-20-09	-2.951	-1.558128
70-1R	-30999.973	21744.700	-1.805	-4.342	4.702	247-25-37	147-16-58	-10.244	18.490420
70-42	-31001.778	21740.358	-0.554	0.230	0.600	157-27-13	90-01-36	-14.356	7.953224
70-55	-31002.332	21740.588	-0.230	-0.554	0.600	247-27-13	270-00-00	-14.680	3.376400
70-54	-31002.562	21740.034	0.554	-0.230	0.600	337-27-13	270-00-00	-15.464	-8.567056
70-41	-31002.008	21739.804	-9.471	-22.781	24.671	247-25-31	89-58-18	-38.475	364.396725
70-ｻ1	-31011.479	21717.023	-1.562	-3.758	4.070	247-25-48	180-00-17	-65.014	101.551868
70-40	-31013.041	21713.265	-0.554	0.230	0.600	157-27-13	90-01-25	-68.542	37.972268
70-53	-31013.595	21713.495	-0.230	-0.554	0.600	247-27-13	270-00-00	-68.866	15.839180
70-52	-31013.825	21712.941	0.554	-0.230	0.600	337-27-13	270-00-00	-69.650	-38.586100
70-39	-31013.271	21712.711	-1.649	-3.968	4.297	247-26-00	89-58-47	-73.848	121.775352
70-ｻ2	-31014.920	21708.743	-8.253	-19.854	21.501	247-25-41	179-59-41	-97.670	806.070510
70-38	-31023.173	21688.889	-0.554	0.230	0.600	157-27-13	90-01-32	-117.294	64.980876
70-51	-31023.727	21689.119	-0.230	-0.554	0.600	247-27-13	270-00-00	-117.618	27.052140
70-50	-31023.957	21688.565	0.554	-0.230	0.600	337-27-13	270-00-00	-118.402	-65.594708
70-37	-31023.403	21688.335	-5.065	-12.183	13.194	247-25-31	89-58-18	-130.815	662.577975
70-59	-31028.468	21676.152	-2.852	-6.861	7.430	247-25-41	180-00-10	-149.859	427.397868
70-ｻ3	-31031.320	21669.291	-1.603	-3.855	4.175	247-25-17	179-59-36	-160.575	257.401725
70-36	-31032.923	21665.436	-0.554	0.230	0.600	157-27-13	90-01-56	-164.200	90.966800
70-49	-31033.477	21665.666	-0.230	-0.554	0.600	247-27-13	270-00-00	-164.524	37.840520
70-48	-31033.707	21665.112	0.554	-0.230	0.600	337-27-13	270-00-00	-165.308	-91.580632
70-15	-31033.153	21664.882	-0.768	-1.847	2.000	247-25-19	89-58-06	-167.385	128.551680
70-16	-31033.921	21663.035	-1.681	-4.042	4.378	247-25-06	179-59-47	-173.274	291.273594
70-ｻ4	-31035.602	21658.993	-3.005	-7.229	7.829	247-25-41	180-00-35	-184.545	554.557725

面 積 計 算 書　　地番:70BL

測点	X	Y	DX	DY	距離	方向角	夾角	倍横距	倍面積
70-60	-31038.607	21651.764	-5.067	-12.187	13.198	247-25-26	179-59-45	-203.961	1033.470387
70-17	-31043.674	21639.577	-0.554	0.230	0.600	157-27-13	90-01-47	-215.918	119.618572
70-47	-31044.228	21639.807	-0.230	-0.554	0.600	247-27-13	270-00-00	-216.242	49.735660
70-46	-31044.458	21639.253	0.554	-0.230	0.600	337-27-13	270-00-00	-217.026	-120.232404
70-35	-31043.904	21639.023	-2.613	-6.285	6.807	247-25-29	89-58-16	-223.541	584.112633
70-ｳ5	-31046.517	21632.738	-4.295	-10.332	11.189	247-25-39	180-00-10	-240.158	1031.478610
70-ｳ6	-31050.812	21622.406	-6.747	-16.229	17.576	247-25-32	179-59-53	-266.719	1799.553093
70-34	-31057.559	21606.177	-0.554	0.230	0.600	157-27-13	90-01-41	-282.718	156.625772
70-45	-31058.113	21606.407	-0.230	-0.554	0.600	247-27-13	270-00-00	-283.042	65.099660
70-44	-31058.343	21605.853	0.554	-0.230	0.600	337-27-13	270-00-00	-283.826	-157.239604
70-18	-31057.789	21605.623	-2.570	-6.182	6.695	247-25-34	89-58-21	-290.238	745.911660
70-2L	-31060.359	21599.441	-2.884	-0.811	2.996	195-42-23	128-16-49	-297.231	857.214204
70-2R	-31063.243	21598.630	-0.692	0.505	0.857	143-52-45	128-10-22	-297.537	205.895604
70-3	-31063.935	21599.135	-0.820	0.546	0.985	146-20-32	182-27-47	-296.486	243.118520
70-3-1	-31064.755	21599.681	-0.847	0.514	0.991	148-44-55	182-24-23	-295.426	250.225822
70-4	-31065.602	21600.195	-0.867	0.477	0.990	151-10-54	182-25-59	-294.435	255.275145
70-4-1	-31066.469	21600.672	-0.888	0.433	0.988	154-00-20	182-49-26	-293.525	260.650200
70-5	-31067.357	21601.105	-0.914	0.379	0.989	157-28-41	183-28-21	-292.713	267.539682
70-6	-31068.271	21601.484	-0.494	0.205	0.535	157-27-45	179-59-04	-292.129	144.311726
70-19	-31068.765	21601.689	-1.271	0.528	1.376	157-26-28	179-58-43	-291.396	370.364316
70-20	-31070.036	21602.217	-8.022	3.331	8.686	157-27-01	180-00-33	-287.537	2306.621814
70-21	-31078.058	21605.548	-0.926	0.385	1.003	157-25-27	179-58-26	-283.821	262.818246
70-22	-31078.984	21605.933	-3.566	1.481	3.861	157-26-47	180-01-20	-281.955	1005.451530
70-23	-31082.550	21607.414	-5.835	2.423	6.318	157-26-57	180-00-10	-278.051	1622.427585

面 積 計 算 書　　地番:70BL

測点	X	Y	DX	DY	距離	方向角	夾角	倍横距	倍面積
70-7L	-31088.385	21609.837	-1.149	2.777	3.005	112-28-39	135-01-42	-272.851	313.505799
70-7R	-31089.534	21612.614	2.199	5.291	5.730	67-25-54	134-57-15	-264.783	-582.257817
70-24	-31087.335	21617.905	3.559	8.563	9.273	67-25-52	179-59-58	-250.929	-893.056311
70-ｻ7	-31083.776	21626.468	5.757	13.850	14.999	67-25-44	179-59-52	-228.516	-1315.566612
70-ｻ8	-31078.019	21640.318	4.800	11.550	12.508	67-25-59	180-00-15	-203.116	-974.956800
70-25	-31073.219	21651.868	2.875	6.915	7.489	67-25-27	179-59-28	-184.651	-530.871625
70-ｻ9	-31070.344	21658.783	2.194	5.277	5.715	67-25-27	180-00-00	-172.459	-378.375046
70-64	-31068.150	21664.060	5.065	12.187	13.198	67-25-55	180-00-28	-154.995	-785.049675
70-65	-31063.085	21676.247	0.417	1.003	1.086	67-25-29	179-59-34	-141.805	-59.132685
70-ｻ10	-31062.668	21677.250	4.648	11.185	12.112	67-26-04	180-00-35	-129.617	-602.459816
70-66	-31058.020	21688.435	2.955	7.110	7.700	67-25-54	179-59-50	-111.322	-328.956510
70-ｻ11	-31055.065	21695.545	3.933	9.461	10.246	67-25-37	179-59-43	-94.751	-372.655683
70-ｻ12	-31051.132	21705.006	7.675	18.466	19.997	67-25-51	180-00-14	-66.824	-512.874200
70-ｻ13	-31043.457	21723.472	0.638	1.536	1.663	67-26-37	180-00-46	-46.822	-29.872436
70-69	-31042.819	21725.008	6.699	16.115	17.452	67-25-38	179-59-01	-29.171	-195.416529
70-8	-31036.120	21741.123	20.944	13.055	24.680	31-56-11	144-30-33	-0.001	-0.020944
CK24	-31015.176	21754.178	4.905	2.994	5.747	31-23-59	179-27-48	16.048	78.715440
70-10	-31010.271	21757.172	0.400	-0.227	0.460	330-25-30	119-01-31	18.815	7.526000
70-10-1	-31009.871	21756.945	0.605	-0.414	0.733	325-36-59	175-11-29	18.174	10.995270
70-11	-31009.266	21756.531	0.589	-0.431	0.730	323-48-19	178-11-20	17.329	10.206781
70-11-1	-31008.677	21756.100	0.572	-0.444	0.724	322-10-50	178-22-31	16.454	9.411688
70-12	-31008.105	21755.656	0.550	-0.485	0.733	318-35-37	176-24-47	15.525	8.538750
70-12-1	-31007.555	21755.171	0.529	-0.500	0.728	316-36-52	178-01-15	14.540	7.691660
70-13	-31007.026	21754.671	0.513	-0.530	0.738	314-03-58	177-27-06	13.510	6.930630

面 積 計 算 書　　地番:70BL

測点	X	Y	DX	DY	距離	方向角	夾角	倍横距	倍面積
70-14	-31006.513	21754.141	-0.440	-0.408	0.600	222-50-20	88-46-22	12.572	-5.531680
70-57	-31006.953	21753.733	0.408	-0.440	0.600	312-50-20	270-00-00	11.724	4.783392
70-56	-31006.545	21753.293	0.440	0.408	0.600	42-50-20	270-00-00	11.692	5.144480
70-43	-31006.105	21753.701	5.604	-6.050	8.247	312-48-30	89-58-10	6.050	33.904200
合計					385.578		13320-00-00		10104.488380
								1／2	5052.244190
								面積	5052.244190

面　積　計　算　書　　地番:70BL1-1

測点	X	Y	DX	DY	距離	方向角	夾角	倍横距	倍面積
70-17	-31043.674	21639.577	-0.554	0.230	0.600	157-27-13	90-01-47	0.230	-0.127420
70-47	-31044.228	21639.807	-14.222	5.917	15.404	157-24-38	179-57-25	6.377	-90.693694
70-77	-31058.450	21645.724	5.068	12.191	13.202	67-25-36	90-00-58	24.485	124.089980
70-76	-31053.382	21657.915	14.775	-6.151	16.004	337-23-51	89-58-15	30.525	451.006875
70-60	-31038.607	21651.764	-5.067	-12.187	13.198	247-25-26	90-01-35	12.187	-61.751529
合計					58.408		540-00-00		422.524212
								1／2	211.262106
								面積	211.262106

面　積　計　算　書　　地番:70BL1-2

測点	X	Y	DX	DY	距離	方向角	夾角	倍横距	倍面積
70-16	-31033.921	21663.035	-1.681	-4.042	4.378	247-25-06	90-11-17	-4.042	6.794602
70-ｳ4	-31035.602	21658.993	-3.005	-7.229	7.829	247-25-41	180-00-35	-15.313	46.015565
70-60	-31038.607	21651.764	-14.775	6.151	16.004	157-23-51	89-58-10	-16.391	242.177025
70-76	-31053.382	21657.915	5.068	12.191	13.202	67-25-36	90-01-45	1.951	9.887668
70-75	-31048.314	21670.106	13.855	-5.761	15.005	337-25-20	89-59-44	8.381	116.118755
70-70	-31034.459	21664.345	-0.384	-0.923	1.000	247-24-40	89-59-20	1.697	-0.651648
70-26	-31034.843	21663.422	0.922	-0.387	1.000	337-13-49	269-49-09	0.387	0.356814
合計					58.418		900-00-00		420.698781
								1／2	210.3493905
								面積	210.3493905

面　積　計　算　書　　地番:70BL1-3

測点	X	Y	DX	DY	距離	方向角	夾角	倍横距	倍面積
70-36	-31032.923	21665.436	-0.554	0.230	0.600	157-27-13	90-01-56	0.230	-0.127420
70-49	-31033.477	21665.666	-0.230	-0.554	0.600	247-27-13	270-00-00	-0.094	0.021620
70-48	-31033.707	21665.112	-0.368	0.157	0.400	156-53-44	89-26-31	-0.491	0.180688
70-27	-31034.075	21665.269	-0.384	-0.924	1.001	247-25-59	270-32-15	-1.258	0.483072
70-70	-31034.459	21664.345	-13.855	5.761	15.005	157-25-20	89-59-21	3.579	-49.587045
70-75	-31048.314	21670.106	5.067	12.189	13.200	67-25-38	90-00-18	21.529	109.087443
70-74	-31043.247	21682.295	14.779	-6.143	16.005	337-25-46	90-00-08	27.575	407.530925
70-59	-31028.468	21676.152	-2.852	-6.861	7.430	247-25-41	89-59-55	14.571	-41.556492
70-ｻ3	-31031.320	21669.291	-1.603	-3.855	4.175	247-25-17	179-59-36	3.855	-6.179565
合計					58.416		1260-00-00		419.853226
								1／2	209.926613
								面積	209.926613

面　積　計　算　書　　地番:70BL1-4

測点	X	Y	DX	DY	距離	方向角	夾角	倍横距	倍面積
70-65	-31063.085	21676.247	0.417	1.003	1.086	67-25-29	89-59-59	1.003	0.418251
70-ｻ10	-31062.668	21677.250	4.648	11.185	12.112	67-26-04	180-00-35	13.191	61.311768
70-66	-31058.020	21688.435	14.773	-6.140	15.998	337-25-52	89-59-48	18.236	269.400428
70-74	-31043.247	21682.295	-5.067	-12.189	13.200	247-25-38	89-59-46	-0.093	0.471231
70-75	-31048.314	21670.106	-14.771	6.141	15.997	157-25-30	89-59-52	-6.141	90.708711
合計					58.393		540-00-00		422.310389
								1／2	211.1551945
								面積	211.1551945

面　積　計　算　書　　地番:70BL1-5

測点	X	Y	DX	DY	距離	方向角	夾角	倍横距	倍面積
70-64	-31068.150	21664.060	5.065	12.187	13.198	67-25-55	90-01-27	12.187	61.727155
70-65	-31063.085	21676.247	14.771	-6.141	15.997	337-25-30	89-59-35	18.233	269.319643
70-75	-31048.314	21670.106	-5.068	-12.191	13.202	247-25-36	90-00-06	-0.099	0.501732
70-76	-31053.382	21657.915	-14.768	6.145	15.995	157-24-28	89-58-52	-6.145	90.749360
合計					58.392		360-00-00		422.297890
								1／2	211.148945
								面積	211.148945

面　積　計　算　書　　地番:70BL1-6

測点	X	Y	DX	DY	距離	方向角	夾角	倍横距	倍面積
70-25	-31073.219	21651.868	2.875	6.915	7.489	67-25-27	90-00-42	6.915	19.880625
70-ｻ9	-31070.344	21658.783	2.194	5.277	5.715	67-25-27	180-00-00	19.107	41.920758
70-64	-31068.150	21664.060	14.768	-6.145	15.995	337-24-28	89-59-01	18.239	269.353552
70-76	-31053.382	21657.915	-5.068	-12.191	13.202	247-25-36	90-01-08	-0.097	0.491596
70-77	-31058.450	21645.724	-14.769	6.144	15.996	157-24-45	89-59-09	-6.144	90.740736
合計					58.397		540-00-00		422.387267
								1／2	211.1936335
								面積	211.1936335

面　積　計　算　書　　地番:70BL1-7

測点	X	Y	DX	DY	距離	方向角	夾角	倍横距	倍面積
70-39	-31013.271	21712.711	-1.649	-3.968	4.297	247-26-00	89-58-47	-3.968	6.543232
70-ｻ2	-31014.920	21708.743	-8.253	-19.854	21.501	247-25-41	179-59-41	-27.790	229.350870
70-38	-31023.173	21688.889	-0.554	0.230	0.600	157-27-13	90-01-32	-47.414	26.267356
70-51	-31023.727	21689.119	-0.230	-0.554	0.600	247-27-13	270-00-00	-47.738	10.979740
70-50	-31023.957	21688.565	0.554	-0.230	0.600	337-27-13	270-00-00	-48.522	-26.881188
70-37	-31023.403	21688.335	-5.065	-12.183	13.194	247-25-31	89-58-18	-60.935	308.635775
70-59	-31028.468	21676.152	-14.779	6.143	16.005	157-25-46	90-00-15	-66.975	989.823525
70-74	-31043.247	21682.295	-14.773	6.140	15.998	157-25-52	180-00-06	-54.692	807.964916
70-66	-31058.020	21688.435	2.955	7.110	7.700	67-25-54	90-00-02	-41.442	-122.461110
70-ｻ11	-31055.065	21695.545	3.933	9.461	10.246	67-25-37	179-59-43	-24.871	-97.817643
70-ｻ12	-31051.132	21705.006	7.675	18.466	19.997	67-25-51	180-00-14	3.056	23.454800
70-ｻ13	-31043.457	21723.472	0.638	1.536	1.663	67-26-37	180-00-46	23.058	14.711004
70-69	-31042.819	21725.008	28.994	-12.067	31.405	337-24-12	89-57-35	12.527	363.207838
70-52	-31013.825	21712.941	0.554	-0.230	0.600	337-27-13	180-03-01	0.230	0.127420
合計					144.406		2160-00-00		2533.906535
								1／2	1266.9532675
								面積	1266.9532675

面 積 計 算 書　　地番:70BL1-8

測点	X	Y	DX	DY	距離	方向角	夾角	倍横距	倍面積
70-1L	-31000.501	21747.651	0.528	-2.951	2.998	280-08-39	147-20-09	-2.951	-1.558128
70-1R	-30999.973	21744.700	-1.805	-4.342	4.702	247-25-37	147-16-58	-10.244	18.490420
70-42	-31001.778	21740.358	-0.554	0.230	0.600	157-27-13	90-01-36	-14.356	7.953224
70-55	-31002.332	21740.588	-0.230	-0.554	0.600	247-27-13	270-00-00	-14.680	3.376400
70-54	-31002.562	21740.034	0.554	-0.230	0.600	337-27-13	270-00-00	-15.464	-8.567056
70-41	-31002.008	21739.804	-9.471	-22.781	24.671	247-25-31	89-58-18	-38.475	364.396725
70-ｻ1	-31011.479	21717.023	-1.562	-3.758	4.070	247-25-48	180-00-17	-65.014	101.551868
70-40	-31013.041	21713.265	-0.554	0.230	0.600	157-27-13	90-01-25	-68.542	37.972268
70-53	-31013.595	21713.495	-0.230	-0.554	0.600	247-27-13	270-00-00	-68.866	15.839180
70-52	-31013.825	21712.941	-28.994	12.067	31.405	157-24-12	89-56-59	-57.353	1662.892882
70-69	-31042.819	21725.008	6.699	16.115	17.452	67-25-38	90-01-26	-29.171	-195.416529
70-8	-31036.120	21741.123	20.944	13.055	24.680	31-56-11	144-30-33	-0.001	-0.020944
CK24	-31015.176	21754.178	4.905	2.994	5.747	31-23-59	179-27-48	16.048	78.715440
70-10	-31010.271	21757.172	0.400	-0.227	0.460	330-25-30	119-01-31	18.815	7.526000
70-10-1	-31009.871	21756.945	0.605	-0.414	0.733	325-36-59	175-11-29	18.174	10.995270
70-11	-31009.266	21756.531	0.589	-0.431	0.730	323-48-19	178-11-20	17.329	10.206781
70-11-1	-31008.677	21756.100	0.572	-0.444	0.724	322-10-50	178-22-31	16.454	9.411688
70-12	-31008.105	21755.656	0.550	-0.485	0.733	318-35-37	176-24-47	15.525	8.538750
70-12-1	-31007.555	21755.171	0.529	-0.500	0.728	316-36-52	178-01-15	14.540	7.691660
70-13	-31007.026	21754.671	0.513	-0.530	0.738	314-03-58	177-27-06	13.510	6.930630
70-14	-31006.513	21754.141	-0.440	-0.408	0.600	222-50-20	88-46-22	12.572	-5.531680
70-57	-31006.953	21753.733	0.408	-0.440	0.600	312-50-20	270-00-00	11.724	4.783392
70-56	-31006.545	21753.293	0.440	0.408	0.600	42-50-20	270-00-00	11.692	5.144480

面　積　計　算　書　　地番:70BL1-8

測点	X	Y	DX	DY	距離	方向角	夾角	倍横距	倍面積
70-43	-31006.105	21753.701	5.604	-6.050	8.247	312-48-30	89-58-10	6.050	33.904200
合計					133.618		3960-00-00		2185.226921
								1／2	1092.6134605
								面積	1092.6134605

面　積　計　算　書　　地番:70BL-2

測点	X	Y	DX	DY	距離	方向角	夾角	倍横距	倍面積
70-34	-31057.559	21606.177	-0.554	0.230	0.600	157-27-13	90-01-41	0.230	-0.127420
70-45	-31058.113	21606.407	-0.230	-0.554	0.600	247-27-13	270-00-00	-0.094	0.021620
70-44	-31058.343	21605.853	-7.412	3.081	8.027	157-25-42	89-58-29	2.433	-18.033396
70-28	-31065.755	21608.934	-1.272	0.529	1.378	157-25-07	179-59-25	6.043	-7.686696
70-29	-31067.027	21609.463	-8.022	3.335	8.688	157-25-33	180-00-26	9.907	-79.473954
70-30	-31075.049	21612.798	-0.929	0.386	1.006	157-26-14	180-00-41	13.628	-12.660412
70-31	-31075.978	21613.184	-3.567	1.483	3.863	157-25-29	179-59-15	15.497	-55.277799
70-32	-31079.545	21614.667	-7.790	3.238	8.436	157-25-45	180-00-16	20.218	-157.498220
70-24	-31087.335	21617.905	3.559	8.563	9.273	67-25-52	90-00-07	32.019	113.955621
70-ｻ7	-31083.776	21626.468	5.757	13.850	14.999	67-25-44	179-59-52	54.432	313.365024
70-ｻ8	-31078.019	21640.318	4.800	11.550	12.508	67-25-59	180-00-15	79.832	383.193600
70-25	-31073.219	21651.868	14.769	-6.144	15.996	337-24-45	89-58-46	85.238	1258.880022
70-77	-31058.450	21645.724	14.222	-5.917	15.404	337-24-38	179-59-53	73.177	1040.723294
70-47	-31044.228	21639.807	-0.230	-0.554	0.600	247-27-13	90-02-35	66.706	-15.342380
70-46	-31044.458	21639.253	0.554	-0.230	0.600	337-27-13	270-00-00	65.922	36.520788
70-35	-31043.904	21639.023	-2.613	-6.285	6.807	247-25-29	89-58-16	59.407	-155.230491
70-ｻ5	-31046.517	21632.738	-4.295	-10.332	11.189	247-25-39	180-00-10	42.790	-183.783050
70-ｻ6	-31050.812	21622.406	-6.747	-16.229	17.576	247-25-32	179-59-53	16.229	-109.497063
合計					137.550		2880-00-00		2352.049088
								1／2	1176.024544
								面積	1176.024544

面　積　計　算　書　　地番:70BL-3

測点	X	Y	DX	DY	距離	方向角	夾角	倍横距	倍面積
70-7L	-31088.385	21609.837	-1.149	2.777	3.005	112-28-39	135-01-42	2.777	-3.190773
70-7R	-31089.534	21612.614	2.199	5.291	5.730	67-25-54	134-57-15	10.845	23.848155
70-24	-31087.335	21617.905	7.790	-3.238	8.436	337-25-45	89-59-51	12.898	100.475420
70-32	-31079.545	21614.667	-3.005	-7.253	7.851	247-29-43	90-03-58	2.407	-7.233035
70-23	-31082.550	21607.414	-5.835	2.423	6.318	157-26-57	89-57-14	-2.423	14.138205
合計					31.340		540-00-00		128.037972
								1／2	64.018986
								面積	64.018986

面　積　計　算　書　　地番:70BL-4

測点	X	Y	DX	DY	距離	方向角	夾角	倍横距	倍面積
70-22	-31078.984	21605.933	-3.566	1.481	3.861	157-26-47	89-57-49	1.481	-5.281246
70-23	-31082.550	21607.414	3.005	7.253	7.851	67-29-43	90-02-56	10.215	30.696075
70-32	-31079.545	21614.667	3.567	-1.483	3.863	337-25-29	89-55-46	15.985	57.018495
70-31	-31075.978	21613.184	-3.006	-7.251	7.849	247-28-58	90-03-29	7.251	-21.796506
合計					23.424		360-00-00		60.636818
								1／2	30.318409
								面積	30.318409

面　積　計　算　書　　地番:70BL-5

測点	X	Y	DX	DY	距離	方向角	夾角	倍横距	倍面積
70-21	-31078.058	21605.548	-0.926	0.385	1.003	157-25-27	89-57-51	0.385	-0.356510
70-22	-31078.984	21605.933	3.006	7.251	7.849	67-28-58	90-03-31	8.021	24.111126
70-31	-31075.978	21613.184	0.929	-0.386	1.006	337-26-14	89-57-16	14.886	13.829094
70-30	-31075.049	21612.798	-3.009	-7.250	7.850	247-27-36	90-01-22	7.250	-21.815250
合計					17.708		360-00-00		15.768460
								1／2	7.884230
								面積	7.884230

面　積　計　算　書　　地番:70BL-6

測点	X	Y	DX	DY	距離	方向角	夾角	倍横距	倍面積
70-20	-31070.036	21602.217	-8.022	3.331	8.686	157-27-01	90-00-06	3.331	-26.721282
70-21	-31078.058	21605.548	3.009	7.250	7.850	67-27-36	90-00-35	13.912	41.861208
70-30	-31075.049	21612.798	8.022	-3.335	8.688	337-25-33	89-57-57	17.827	143.008194
70-29	-31067.027	21609.463	-3.009	-7.246	7.846	247-26-55	90-01-22	7.246	-21.803214
合計					33.070		360-00-00		136.344906
								1／2	68.172453
								面積	68.172453

面　積　計　算　書　　地番:70BL-7

測点	X	Y	DX	DY	距離	方向角	夾角	倍横距	倍面積
70-19	-31068.765	21601.689	-1.271	0.528	1.376	157-26-28	90-00-07	0.528	-0.671088
70-20	-31070.036	21602.217	3.009	7.246	7.846	67-26-55	90-00-27	8.302	24.980718
70-29	-31067.027	21609.463	1.272	-0.529	1.378	337-25-07	89-58-12	15.019	19.104168
70-28	-31065.755	21608.934	-3.010	-7.245	7.845	247-26-21	90-01-14	7.245	-21.807450
合計					18.445		360-00-00		21.606348
								1／2	10.803174
								面積	10.803174

面 積 計 算 書　　地番:70BL-8

測点	X	Y	DX	DY	距離	方向角	夾角	倍横距	倍面積
70-2L	-31060.359	21599.441	-2.884	-0.811	2.996	195-42-23	128-16-49	-0.811	2.338924
70-2R	-31063.243	21598.630	-0.692	0.505	0.857	143-52-45	128-10-22	-1.117	0.772964
70-3	-31063.935	21599.135	-0.820	0.546	0.985	146-20-32	182-27-47	-0.066	0.054120
70-3-1	-31064.755	21599.681	-0.847	0.514	0.991	148-44-55	182-24-23	0.994	-0.841918
70-4	-31065.602	21600.195	-0.867	0.477	0.990	151-10-54	182-25-59	1.985	-1.720995
70-4-1	-31066.469	21600.672	-0.888	0.433	0.988	154-00-20	182-49-26	2.895	-2.570760
70-5	-31067.357	21601.105	-0.914	0.379	0.989	157-28-41	183-28-21	3.707	-3.388198
70-6	-31068.271	21601.484	-0.494	0.205	0.535	157-27-45	179-59-04	4.291	-2.119754
70-19	-31068.765	21601.689	3.010	7.245	7.845	67-26-21	89-58-36	11.741	35.340410
70-28	-31065.755	21608.934	7.412	-3.081	8.027	337-25-42	89-59-21	15.905	117.887860
70-44	-31058.343	21605.853	0.554	-0.230	0.600	337-27-13	180-01-31	12.594	6.977076
70-18	-31057.789	21605.623	-2.570	-6.182	6.695	247-25-34	89-58-21	6.182	-15.887740
合計					32.498		1800-00-00		136.841989
								1／2	68.4209945
								面積	68.4209945

面 積 計 算 書　　地番:70BL-9

測点	X	Y	DX	DY	距離	方向角	夾角	倍横距	倍面積
70-15	-31033.153	21664.882	-0.768	-1.847	2.000	247-25-19	89-58-06	-1.847	1.418496
70-16	-31033.921	21663.035	-0.922	0.387	1.000	157-13-49	89-48-30	-3.307	3.049054
70-26	-31034.843	21663.422	0.384	0.923	1.000	67-24-40	90-10-51	-1.997	-0.766848
70-70	-31034.459	21664.345	0.384	0.924	1.001	67-25-59	180-01-19	-0.150	-0.057600
70-27	-31034.075	21665.269	0.368	-0.157	0.400	336-53-44	89-27-45	0.617	0.227056
70-48	-31033.707	21665.112	0.554	-0.230	0.600	337-27-13	180-33-29	0.230	0.127420
合計					6.001		720-00-00		3.997578
								1／2	1.998789
								面積	1.998789
								面積小計	5052.244190