
画 地 原 子 一 覧 表 用 紙 （No. 68BL ）

略　　図 （ 1/ 300 ）

計算面積＝ 1511.75 m²
街区面積＝ 1511.78
差　　＝ -0.03

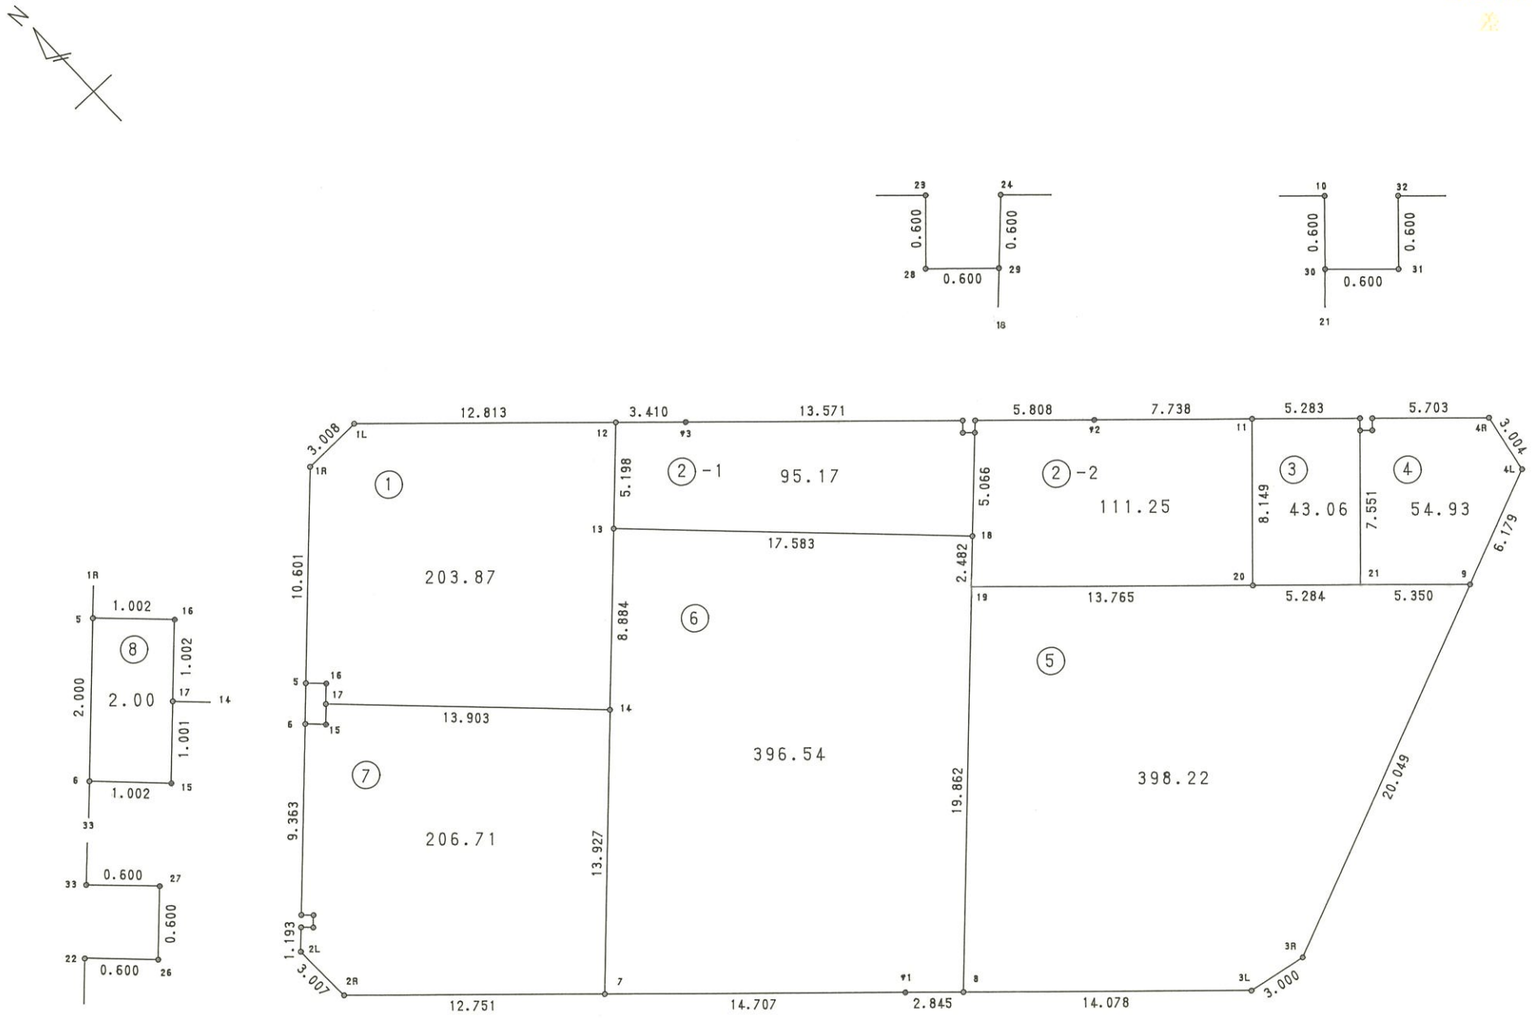

株式会社 中庭測量コンサルタント

面 積 計 算 書　　地番:68BL

測点	X	Y	DX	DY	距離	方向角	夾角	倍横距	倍面積
68-1L	-30955.151	21698.745	-0.075	-3.007	3.008	268-34-16	135-44-04	-3.007	0.225525
68-1R	-30955.226	21695.738	-7.585	-7.406	10.601	224-18-57	135-44-41	-13.420	101.790700
68-5	-30962.811	21688.332	-1.431	-1.397	2.000	224-18-40	179-59-43	-22.223	31.801113
68-6	-30964.242	21686.935	-6.699	-6.542	9.363	224-19-14	180-00-34	-30.162	202.055238
68-33	-30970.941	21680.393	-0.419	0.429	0.600	134-19-28	90-00-14	-36.275	15.199225
68-27	-30971.360	21680.822	-0.429	-0.419	0.600	224-19-28	270-00-00	-36.265	15.557685
68-26	-30971.789	21680.403	0.419	-0.429	0.600	314-19-28	270-00-00	-37.113	-15.550347
68-22	-30971.370	21679.974	-0.854	-0.833	1.193	224-17-13	89-57-45	-38.375	32.772250
68-2L	-30972.224	21679.141	-3.006	0.077	3.007	178-31-58	134-14-45	-39.131	117.627786
68-2R	-30975.230	21679.218	-8.668	9.351	12.751	132-49-45	134-17-47	-29.703	257.465604
68-7	-30983.898	21688.569	-9.999	10.785	14.707	132-50-03	180-00-18	-9.567	95.660433
68-ｾ1	-30993.897	21699.354	-1.934	2.086	2.845	132-50-05	180-00-02	3.304	-6.389936
68-8	-30995.831	21701.440	-9.571	10.324	14.078	132-49-57	179-59-52	15.714	-150.398694
68-3L	-31005.402	21711.764	-0.537	2.952	3.000	100-18-36	147-28-39	28.990	-15.567630
68-3R	-31005.939	21714.716	7.697	18.513	20.049	67-25-28	147-06-52	50.455	388.352135
68-9	-30998.242	21733.229	2.372	5.706	6.179	67-25-38	180-00-10	74.674	177.126728
68-4L	-30995.870	21738.935	2.955	0.540	3.004	10-21-22	122-55-44	80.920	239.118600
68-4R	-30992.915	21739.475	3.878	-4.182	5.703	312-50-24	122-29-02	77.278	299.684084
68-32	-30989.037	21735.293	-0.440	-0.408	0.600	222-50-20	89-59-56	72.688	-31.982720
68-31	-30989.477	21734.885	0.408	-0.440	0.600	312-50-20	270-00-00	71.840	29.310720
68-30	-30989.069	21734.445	0.440	0.408	0.600	42-50-20	270-00-00	71.808	31.595520
68-10	-30988.629	21734.853	3.592	-3.874	5.283	312-50-13	89-59-53	68.342	245.484464
68-11	-30985.037	21730.979	5.261	-5.674	7.738	312-50-13	180-00-00	58.794	309.315234
68-ｾ2	-30979.776	21725.305	3.949	-4.259	5.808	312-50-13	180-00-00	48.861	192.952089

面 積 計 算 書　　地番:68BL

測点	X	Y	DX	DY	距離	方向角	夾角	倍横距	倍面積
68-24	-30975.827	21721.046	-0.429	-0.420	0.600	224-23-34	91-33-21	44.182	-18.954078
68-29	-30976.256	21720.626	0.408	-0.440	0.600	312-50-20	268-26-46	43.322	17.675376
68-28	-30975.848	21720.186	0.440	0.408	0.600	42-50-20	270-00-00	43.290	19.047600
68-23	-30975.408	21720.594	9.227	-9.952	13.571	312-50-07	89-59-47	33.746	311.374342
68-ｻ3	-30966.181	21710.642	2.318	-2.501	3.410	312-49-31	179-59-24	21.293	49.357174
68-12	-30963.863	21708.141	8.712	-9.396	12.813	312-50-12	180-00-41	9.396	81.857952
合計					165.511		5040-00-00		3023.564172
								1／2	1511.782086
								面積	1511.782086

面 積 計 算 書　　地番:68BL-1

測点	X	Y	DX	DY	距離	方向角	夾角	倍横距	倍面積
68-1L	-30955.151	21698.745	-0.075	-3.007	3.008	268-34-16	135-44-04	-3.007	0.225525
68-1R	-30955.226	21695.738	-7.585	-7.406	10.601	224-18-57	135-44-41	-13.420	101.790700
68-5	-30962.811	21688.332	-0.699	0.718	1.002	134-13-54	89-54-57	-20.108	14.055492
68-16	-30963.510	21689.050	-0.717	-0.700	1.002	224-18-46	270-04-52	-20.090	14.404530
68-17	-30964.227	21688.350	-9.709	9.951	13.903	134-17-41	89-58-55	-10.839	105.235851
68-14	-30973.936	21698.301	6.355	6.208	8.884	44-19-47	90-02-06	5.320	33.808600
68-13	-30967.581	21704.509	3.718	3.632	5.198	44-19-47	180-00-00	15.160	56.364880
68-12	-30963.863	21708.141	8.712	-9.396	12.813	312-50-12	88-30-25	9.396	81.857952
合計					56.411		1080-00-00		407.743530
								1／2	203.871765
								面積	203.871765

面 積 計 算 書　　地番:68BL2-1

測点	X	Y	DX	DY	距離	方向角	夾角	倍横距	倍面積
68-12	-30963.863	21708.141	-3.718	-3.632	5.198	224-19-47	91-30-16	-3.632	13.503776
68-13	-30967.581	21704.509	-12.293	12.571	17.583	134-21-34	90-01-47	5.307	-65.238951
68-18	-30979.874	21717.080	3.618	3.546	5.066	44-25-27	90-03-53	21.424	77.512032
68-29	-30976.256	21720.626	0.408	-0.440	0.600	312-50-20	88-24-53	24.530	10.008240
68-28	-30975.848	21720.186	0.440	0.408	0.600	42-50-20	270-00-00	24.498	10.779120
68-23	-30975.408	21720.594	9.227	-9.952	13.571	312-50-07	89-59-47	14.954	137.980558
68-ｳ3	-30966.181	21710.642	2.318	-2.501	3.410	312-49-31	179-59-24	2.501	5.797318
合計					46.028		900-00-00		190.342093
								1／2	95.1710465
								面積	95.1710465

面 積 計 算 書　　地番:68BL2-2

測点	X	Y	DX	DY	距離	方向角	夾角	倍横距	倍面積
68-11	-30985.037	21730.979	5.261	-5.674	7.738	312-50-13	89-57-37	-5.674	-29.850914
68-ｻ2	-30979.776	21725.305	3.949	-4.259	5.808	312-50-13	180-00-00	-15.607	-61.632043
68-24	-30975.827	21721.046	-0.429	-0.420	0.600	224-23-34	91-33-21	-20.286	8.702694
68-29	-30976.256	21720.626	-3.618	-3.546	5.066	224-25-27	180-01-53	-24.252	87.743736
68-18	-30979.874	21717.080	-1.773	-1.737	2.482	224-24-45	179-59-18	-29.535	52.365555
68-19	-30981.647	21715.343	-9.362	10.091	13.765	132-51-14	88-26-29	-21.181	198.296522
68-20	-30991.009	21725.434	5.972	5.545	8.149	42-52-36	90-01-22	-5.545	-33.114740
合計					43.608		900-00-00		222.510810
								1／2	111.255405
								面積	111.255405

面 積 計 算 書　　地番:68BL-3

測点	X	Y	DX	DY	距離	方向角	夾角	倍横距	倍面積
68-10	-30988.629	21734.853	3.592	-3.874	5.283	312-50-13	89-59-53	-3.874	-13.915408
68-11	-30985.037	21730.979	-5.972	-5.545	8.149	222-52-36	90-02-23	-13.293	79.385796
68-20	-30991.009	21725.434	-3.594	3.873	5.284	132-51-37	89-59-01	-14.965	53.784210
68-21	-30994.603	21729.307	5.534	5.138	7.551	42-52-30	90-00-53	-5.954	-32.949436
68-30	-30989.069	21734.445	0.440	0.408	0.600	42-50-20	179-57-50	-0.408	-0.179520
合計					26.867		540-00-00		86.125642
								1／2	43.062821
								面積	43.062821

面 積 計 算 書　　地番:68BL-4

測点	X	Y	DX	DY	距離	方向角	夾角	倍横距	倍面積
68-4L	-30995.870	21738.935	2.955	0.540	3.004	10-21-22	122-55-44	0.540	1.595700
68-4R	-30992.915	21739.475	3.878	-4.182	5.703	312-50-24	122-29-02	-3.102	-12.029556
68-32	-30989.037	21735.293	-0.440	-0.408	0.600	222-50-20	89-59-56	-7.692	3.384480
68-31	-30989.477	21734.885	0.408	-0.440	0.600	312-50-20	270-00-00	-8.540	-3.484320
68-30	-30989.069	21734.445	-5.534	-5.138	7.551	222-52-30	90-02-10	-14.118	78.129012
68-21	-30994.603	21729.307	-3.639	3.922	5.350	132-51-23	89-58-53	-15.334	55.800426
68-9	-30998.242	21733.229	2.372	5.706	6.179	67-25-38	114-34-15	-5.706	-13.534632
合計					28.987		900-00-00		109.861110
								1／2	54.930555
								面積	54.930555

面 積 計 算 書　　地番:68BL-5

測点	X	Y	DX	DY	距離	方向角	夾角	倍横距	倍面積
68-3L	-31005.402	21711.764	-0.537	2.952	3.000	100-18-36	147-28-39	2.952	-1.585224
68-3R	-31005.939	21714.716	7.697	18.513	20.049	67-25-28	147-06-52	24.417	187.937649
68-9	-30998.242	21733.229	3.639	-3.922	5.350	312-51-23	65-25-55	39.008	141.950112
68-21	-30994.603	21729.307	3.594	-3.873	5.284	312-51-37	180-00-14	31.213	112.179522
68-20	-30991.009	21725.434	9.362	-10.091	13.765	312-51-14	179-59-37	17.249	161.485138
68-19	-30981.647	21715.343	-14.184	-13.903	19.862	224-25-36	91-34-22	-6.745	95.671080
68-8	-30995.831	21701.440	-9.571	10.324	14.078	132-49-57	88-24-21	-10.324	98.811004
合計					81.388		900-00-00		796.449281
								1／2	398.2246405
								面積	398.2246405

面 積 計 算 書　　地番:68BL-6

測点	X	Y	DX	DY	距離	方向角	夾角	倍横距	倍面積
68-7	-30983.898	21688.569	-9.999	10.785	14.707	132-50-03	88-30-12	10.785	-107.839215
68-ｻ1	-30993.897	21699.354	-1.934	2.086	2.845	132-50-05	180-00-02	23.656	-45.750704
68-8	-30995.831	21701.440	14.184	13.903	19.862	44-25-36	91-35-31	39.645	562.324680
68-19	-30981.647	21715.343	1.773	1.737	2.482	44-24-45	179-59-09	55.285	98.020305
68-18	-30979.874	21717.080	12.293	-12.571	17.583	314-21-34	89-56-49	44.451	546.436143
68-13	-30967.581	21704.509	-6.355	-6.208	8.884	224-19-47	89-58-13	25.672	-163.145560
68-14	-30973.936	21698.301	-9.962	-9.732	13.927	224-19-51	180-00-04	9.732	-96.950184
合計					80.290		900-00-00		793.095465
								1／2	396.5477325
								面積	396.5477325

面 積 計 算 書　　地番:68BL-7

測点	X	Y	DX	DY	距離	方向角	夾角	倍横距	倍面積
68-2L	-30972.224	21679.141	-3.006	0.077	3.007	178-31-58	134-14-45	0.077	-0.231462
68-2R	-30975.230	21679.218	-8.668	9.351	12.751	132-49-45	134-17-47	9.505	-82.389340
68-7	-30983.898	21688.569	9.962	9.732	13.927	44-19-51	91-30-06	28.588	284.793656
68-14	-30973.936	21698.301	9.709	-9.951	13.903	314-17-41	89-57-50	28.369	275.434621
68-17	-30964.227	21688.350	-0.716	-0.699	1.001	224-18-42	90-01-01	17.719	-12.686804
68-15	-30964.943	21687.651	0.701	-0.716	1.002	314-23-37	270-04-55	16.304	11.429104
68-6	-30964.242	21686.935	-6.699	-6.542	9.363	224-19-14	89-55-37	9.046	-60.599154
68-33	-30970.941	21680.393	-0.419	0.429	0.600	134-19-28	90-00-14	2.933	-1.228927
68-27	-30971.360	21680.822	-0.429	-0.419	0.600	224-19-28	270-00-00	2.943	-1.262547
68-26	-30971.789	21680.403	0.419	-0.429	0.600	314-19-28	270-00-00	2.095	0.877805
68-22	-30971.370	21679.974	-0.854	-0.833	1.193	224-17-13	89-57-45	0.833	-0.711382
合計					57.947		1620-00-00		413.425570
								1／2	206.712785
								面積	206.712785

面 積 計 算 書　　地番:68BL-8

測点	X	Y	DX	DY	距離	方向角	夾角	倍横距	倍面積
68-5	-30962.811	21688.332	-1.431	-1.397	2.000	224-18-40	90-04-46	-1.397	1.999107
68-6	-30964.242	21686.935	-0.701	0.716	1.002	134-23-37	90-04-57	-2.078	1.456678
68-15	-30964.943	21687.651	0.716	0.699	1.001	44-18-42	89-55-05	-0.663	-0.474708
68-17	-30964.227	21688.350	0.717	0.700	1.002	44-18-46	180-00-04	0.736	0.527712
68-16	-30963.510	21689.050	0.699	-0.718	1.002	314-13-54	89-55-08	0.718	0.501882
合計					6.007		540-00-00		4.010671
								1／2	2.0053355
								面積	2.0053355
								面積小計	1511.782086