
画 地 原 子 一 覧 表 用 紙 （No. 63BL）

略　　図（ 1/ 500 ）

計算面積＝ 4792.26 m²
実区面積＝ 4792.28
差　　＝ -0.02

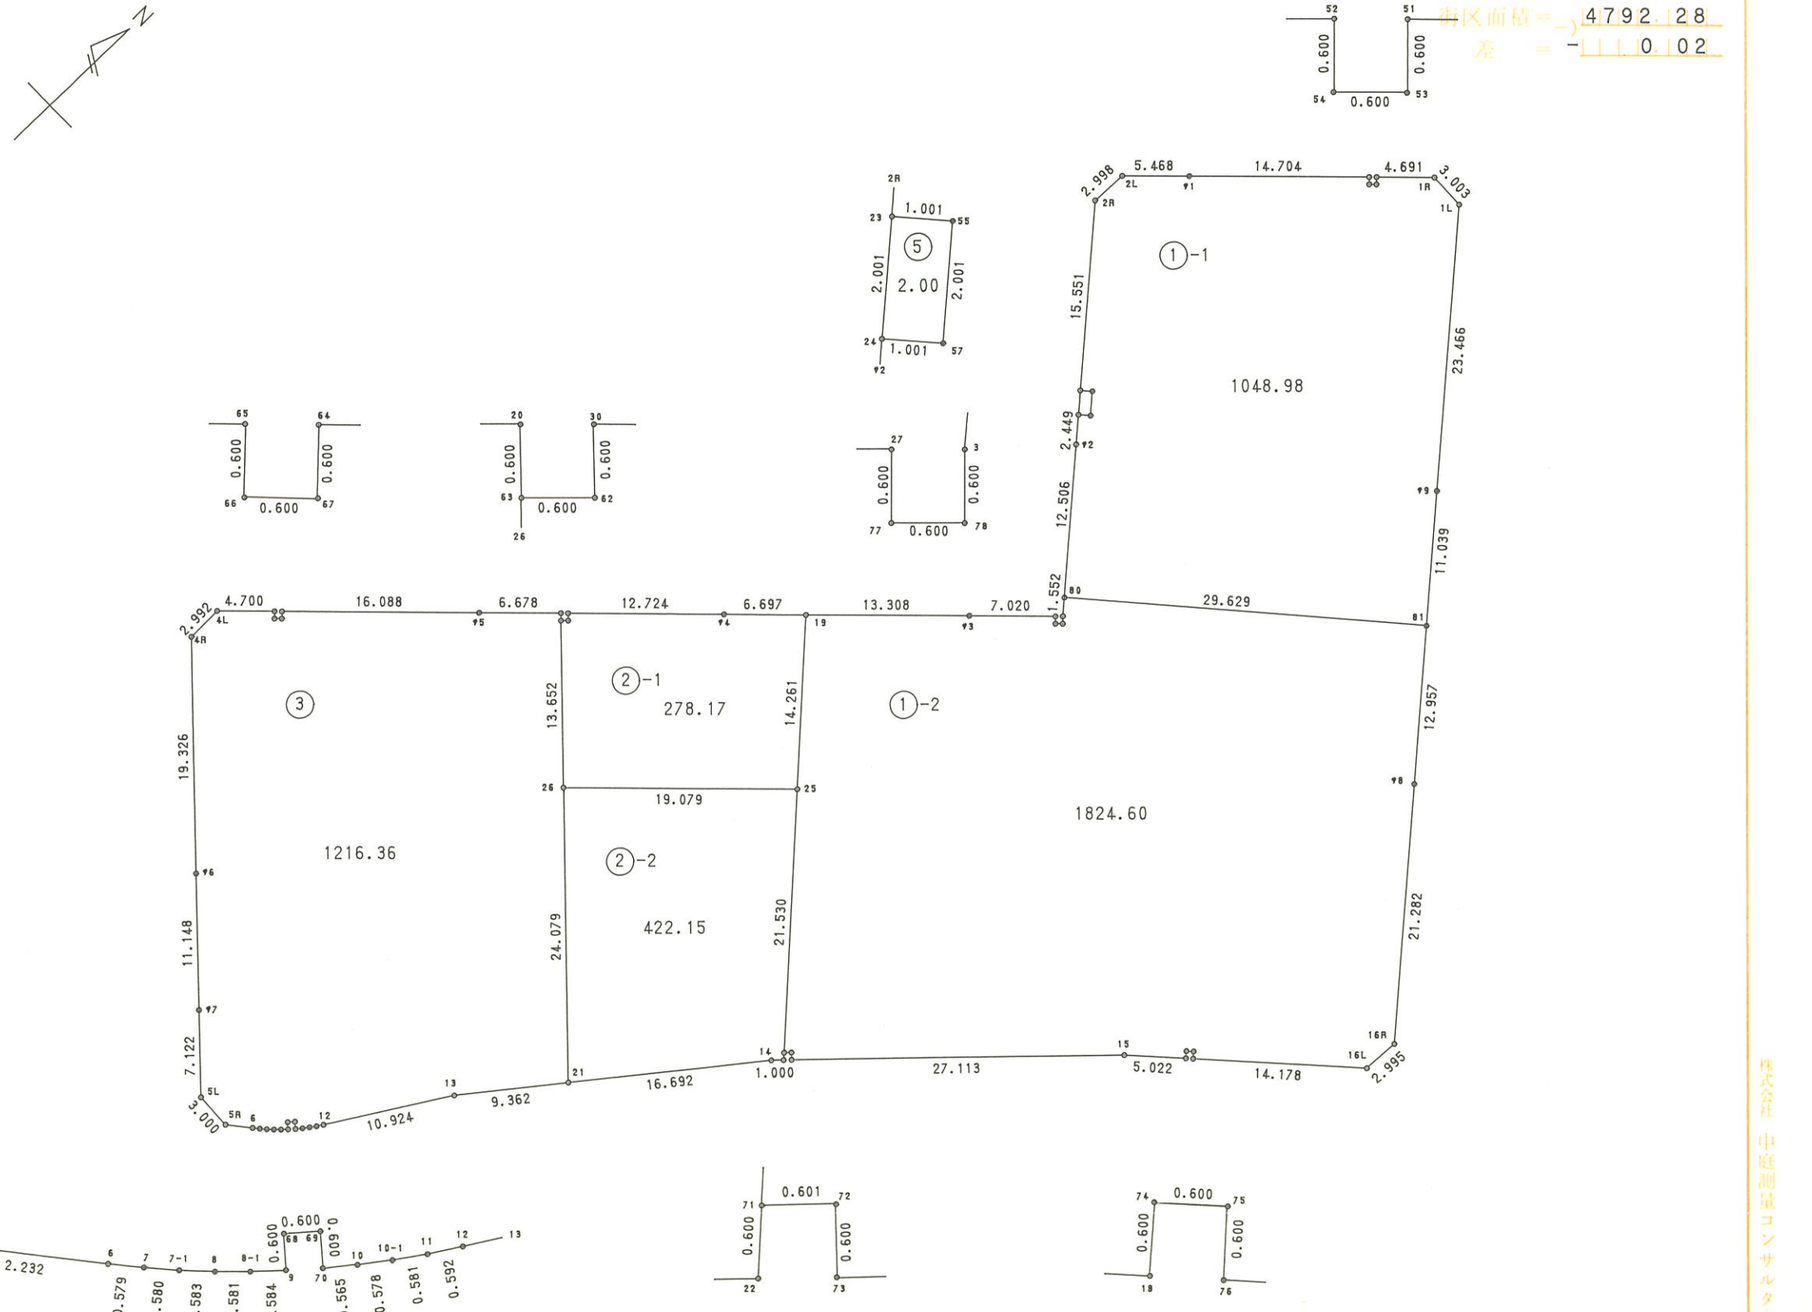

株式会社 中部測量コンサルタント

面 積 計 算 書　　地番:63BL

測点	X	Y	DX	DY	距離	方向角	夾角	倍横距	倍面積
63-1L	-30876.386	21775.835	0.078	-3.002	3.003	271-29-18	132-59-30	-3.002	-0.234156
63-1R	-30876.308	21772.833	-3.356	-3.278	4.691	224-19-35	132-50-17	-9.282	31.150392
63-51	-30879.664	21769.555	-0.419	0.429	0.600	134-19-28	89-59-53	-12.131	5.082889
63-53	-30880.083	21769.984	-0.429	-0.419	0.600	224-19-28	270-00-00	-12.121	5.199909
63-54	-30880.512	21769.565	0.419	-0.429	0.600	314-19-28	270-00-00	-12.969	-5.434011
63-52	-30880.093	21769.136	-10.519	-10.274	14.704	224-19-30	90-00-02	-23.672	249.005768
63-ｻ1	-30890.612	21758.862	-3.912	-3.821	5.468	224-19-33	180-00-03	-37.767	147.744504
63-2L	-30894.524	21755.041	-2.997	-0.077	2.998	181-28-18	137-08-45	-41.665	124.870005
63-2R	-30897.521	21754.964	-11.644	10.308	15.551	138-28-58	137-00-40	-31.434	366.017496
63-23	-30909.165	21765.272	-1.498	1.326	2.001	138-29-07	180-00-09	-19.800	29.660400
63-24	-30910.663	21766.598	-1.834	1.623	2.449	138-29-34	180-00-27	-16.851	30.904734
63-ｻ2	-30912.497	21768.221	-9.364	8.289	12.506	138-29-05	179-59-31	-6.939	64.976796
63-80	-30921.861	21776.510	-1.162	1.029	1.552	138-28-26	179-59-21	2.379	-2.764398
63-3	-30923.023	21777.539	-0.419	0.429	0.600	134-19-28	175-51-02	3.837	-1.607703
63-78	-30923.442	21777.968	-0.429	-0.419	0.600	224-19-28	270-00-00	3.847	-1.650363
63-77	-30923.871	21777.549	0.419	-0.429	0.600	314-19-28	270-00-00	2.999	1.256581
63-27	-30923.452	21777.120	-5.021	-4.906	7.020	224-20-11	90-00-43	-2.336	11.729056
63-ｻ3	-30928.473	21772.214	-9.519	-9.300	13.308	224-20-00	179-59-49	-16.542	157.463298
63-19	-30937.992	21762.914	-4.790	-4.680	6.697	224-20-04	180-00-04	-30.522	146.200380
63-ｻ4	-30942.782	21758.234	-9.101	-8.892	12.724	224-20-04	180-00-00	-44.094	401.299494
63-30	-30951.883	21749.342	-0.410	0.438	0.600	133-06-32	88-46-28	-52.548	21.544680
63-62	-30952.293	21749.780	-0.429	-0.419	0.600	224-19-28	271-12-56	-52.529	22.534941
63-63	-30952.722	21749.361	0.410	-0.438	0.600	313-06-32	268-47-04	-53.386	-21.888260
63-20	-30952.312	21748.923	-4.776	-4.667	6.678	224-20-19	91-13-47	-58.491	279.353016

面 積 計 算 書　　地番:63BL

測点	X	Y	DX	DY	距離	方向角	夾角	倍横距	倍面積
63-ｻ5	-30957.088	21744.256	-11.507	-11.243	16.088	224-20-07	179-59-48	-74.401	856.132307
63-64	-30968.595	21733.013	-0.419	0.429	0.600	134-19-28	89-59-21	-85.215	35.705085
63-67	-30969.014	21733.442	-0.429	-0.419	0.600	224-19-28	270-00-00	-85.205	36.552945
63-66	-30969.443	21733.023	0.419	-0.429	0.600	314-19-28	270-00-00	-86.053	-36.056207
63-65	-30969.024	21732.594	-3.362	-3.285	4.700	224-20-11	90-00-43	-89.767	301.796654
63-4L	-30972.386	21729.309	-2.991	0.075	2.992	178-33-49	134-13-38	-92.977	278.094207
63-4R	-30975.377	21729.384	-13.140	14.172	19.326	132-50-10	134-16-21	-78.730	1034.512200
63-ｻ6	-30988.517	21743.556	-7.580	8.175	11.148	132-50-14	180-00-04	-56.383	427.383140
63-ｻ7	-30996.097	21751.731	-4.842	5.223	7.122	132-49-56	179-59-42	-42.985	208.133370
63-5L	-31000.939	21756.954	-0.104	2.998	3.000	91-59-12	139-09-16	-34.764	3.615456
63-5R	-31001.043	21759.952	1.403	1.736	2.232	51-03-20	139-04-08	-30.030	-42.132090
63-6	-30999.640	21761.688	0.374	0.442	0.579	49-45-49	178-42-29	-27.852	-10.416648
63-7	-30999.266	21762.130	0.385	0.434	0.580	48-25-26	178-39-37	-26.976	-10.385760
63-7-1	-30998.881	21762.564	0.406	0.418	0.583	45-50-04	177-24-38	-26.124	-10.606344
63-8	-30998.475	21762.982	0.417	0.404	0.581	44-05-34	178-15-30	-25.302	-10.550934
63-8-1	-30998.058	21763.386	0.435	0.389	0.584	41-48-17	177-42-43	-24.509	-10.661415
63-9	-30997.623	21763.775	0.388	-0.458	0.600	310-16-12	88-27-55	-24.578	-9.536264
63-68	-30997.235	21763.317	0.458	0.388	0.600	40-16-12	270-00-00	-24.648	-11.288784
63-69	-30996.777	21763.705	-0.388	0.458	0.600	130-16-12	270-00-00	-23.802	9.235176
63-70	-30997.165	21764.163	0.443	0.351	0.565	38-23-26	88-07-14	-22.993	-10.185899
63-10	-30996.722	21764.514	0.467	0.340	0.578	36-03-24	177-39-58	-22.302	-10.415034
63-10-1	-30996.255	21764.854	0.478	0.330	0.581	34-37-13	178-33-49	-21.632	-10.340096
63-11	-30995.777	21765.184	0.502	0.313	0.592	31-56-38	177-19-25	-20.989	-10.536478
63-12	-30995.275	21765.497	9.334	5.675	10.924	31-17-57	179-21-19	-15.001	-140.019334

面 積 計 算 書　　地番:63BL

測点	X	Y	DX	DY	距離	方向角	夾角	倍横距	倍面積
63-13	-30985.941	21771.172	7.414	5.716	9.362	37-37-53	186-19-56	-3.610	-26.764540
63-21	-30978.527	21776.888	13.220	10.191	16.692	37-37-40	179-59-47	12.297	162.566340
63-14	-30965.307	21787.079	0.730	0.684	1.000	43-08-12	185-30-32	23.172	16.915560
63-22	-30964.577	21787.763	0.438	-0.410	0.600	316-53-28	93-45-16	23.446	10.269348
63-71	-30964.139	21787.353	0.439	0.410	0.601	43-02-37	266-09-09	23.446	10.292794
63-72	-30963.700	21787.763	-0.410	0.438	0.600	133-06-32	270-03-55	24.294	-9.960540
63-73	-30964.110	21788.201	19.780	18.543	27.113	43-09-04	90-02-32	43.275	855.979500
63-15	-30944.330	21806.744	3.416	3.681	5.022	47-08-18	183-59-14	65.499	223.744584
63-18	-30940.914	21810.425	0.440	-0.408	0.600	317-09-40	90-01-22	68.772	30.259680
63-74	-30940.474	21810.017	0.408	0.440	0.600	47-09-40	270-00-00	68.804	28.072032
63-75	-30940.066	21810.457	-0.440	0.408	0.600	137-09-40	270-00-00	69.652	-30.646880
63-76	-30940.506	21810.865	9.645	10.392	14.178	47-08-06	89-58-26	80.452	775.959540
63-16L	-30930.861	21821.257	2.992	0.132	2.995	2-31-34	135-23-28	90.976	272.200192
63-16R	-30927.869	21821.389	15.938	-14.103	21.282	318-29-44	135-58-10	77.005	1227.305690
63-ｻ8	-30911.931	21807.286	9.704	-8.586	12.957	318-29-53	180-00-09	54.316	527.082464
63-81	-30902.227	21798.700	8.267	-7.315	11.039	318-29-46	179-59-53	38.415	317.576805
63-ｻ9	-30893.960	21791.385	17.574	-15.550	23.466	318-29-48	180-00-02	15.550	273.275700
合計					351.812		11340-00-00		9584.572970
								1／2	4792.286485
								面積	4792.286485

面 積 計 算 書　　地番:63BL1-1

測点	X	Y	DX	DY	距離	方向角	夾角	倍横距	倍面積
63-1L	-30876.386	21775.835	0.078	-3.002	3.003	271-29-18	132-59-30	-3.002	-0.234156
63-1R	-30876.308	21772.833	-3.356	-3.278	4.691	224-19-35	132-50-17	-9.282	31.150392
63-51	-30879.664	21769.555	-0.419	0.429	0.600	134-19-28	89-59-53	-12.131	5.082889
63-53	-30880.083	21769.984	-0.429	-0.419	0.600	224-19-28	270-00-00	-12.121	5.199909
63-54	-30880.512	21769.565	0.419	-0.429	0.600	314-19-28	270-00-00	-12.969	-5.434011
63-52	-30880.093	21769.136	-10.519	-10.274	14.704	224-19-30	90-00-02	-23.672	249.005768
63-ｻ1	-30890.612	21758.862	-3.912	-3.821	5.468	224-19-33	180-00-03	-37.767	147.744504
63-2L	-30894.524	21755.041	-2.997	-0.077	2.998	181-28-18	137-08-45	-41.665	124.870005
63-2R	-30897.521	21754.964	-11.644	10.308	15.551	138-28-58	137-00-40	-31.434	366.017496
63-23	-30909.165	21765.272	0.665	0.748	1.001	48-21-42	89-52-44	-20.378	-13.551370
63-55	-30908.500	21766.020	-1.498	1.326	2.001	138-29-07	270-07-25	-18.304	27.419392
63-57	-30909.998	21767.346	-0.665	-0.748	1.001	228-21-42	269-52-35	-17.726	11.787790
63-24	-30910.663	21766.598	-1.834	1.623	2.449	138-29-34	90-07-52	-16.851	30.904734
63-ｻ2	-30912.497	21768.221	-9.364	8.289	12.506	138-29-05	179-59-31	-6.939	64.976796
63-80	-30921.861	21776.510	19.634	22.190	29.629	48-29-50	90-00-45	23.540	462.184360
63-81	-30902.227	21798.700	8.267	-7.315	11.039	318-29-46	89-59-56	38.415	317.576805
63-ｻ9	-30893.960	21791.385	17.574	-15.550	23.466	318-29-48	180-00-02	15.550	273.275700
合計					131.307		2700-00-00		2097.977003
								1／2	1048.9885015
								面積	1048.9885015

面 積 計 算 書　　地番:63BL1-2

測点	X	Y	DX	DY	距離	方向角	夾角	倍横距	倍面積
63-16L	-30930.861	21821.257	2.992	0.132	2.995	2-31-34	135-23-28	0.132	0.394944
63-16R	-30927.869	21821.389	15.938	-14.103	21.282	318-29-44	135-58-10	-13.839	-220.565982
63-ｻ8	-30911.931	21807.286	9.704	-8.586	12.957	318-29-53	180-00-09	-36.528	-354.467712
63-81	-30902.227	21798.700	-19.634	-22.190	29.629	228-29-50	89-59-57	-67.304	1321.446736
63-80	-30921.861	21776.510	-1.162	1.029	1.552	138-28-26	89-58-36	-88.465	102.796330
63-3	-30923.023	21777.539	-0.419	0.429	0.600	134-19-28	175-51-02	-87.007	36.455933
63-78	-30923.442	21777.968	-0.429	-0.419	0.600	224-19-28	270-00-00	-86.997	37.321713
63-77	-30923.871	21777.549	0.419	-0.429	0.600	314-19-28	270-00-00	-87.845	-36.807055
63-27	-30923.452	21777.120	-5.021	-4.906	7.020	224-20-11	90-00-43	-93.180	467.856780
63-ｻ3	-30928.473	21772.214	-9.519	-9.300	13.308	224-20-00	179-59-49	-107.386	1022.207334
63-19	-30937.992	21762.914	-10.418	9.738	14.261	136-55-56	92-35-56	-106.948	1114.184264
63-25	-30948.410	21772.652	-15.729	14.701	21.530	136-56-05	180-00-09	-82.509	1297.784061
63-71	-30964.139	21787.353	0.439	0.410	0.601	43-02-37	86-06-32	-67.398	-29.587722
63-72	-30963.700	21787.763	-0.410	0.438	0.600	133-06-32	270-03-55	-66.550	27.285500
63-73	-30964.110	21788.201	19.780	18.543	27.113	43-09-04	90-02-32	-47.569	-940.914820
63-15	-30944.330	21806.744	3.416	3.681	5.022	47-08-18	183-59-14	-25.345	-86.578520
63-18	-30940.914	21810.425	0.440	-0.408	0.600	317-09-40	90-01-22	-22.072	-9.711680
63-74	-30940.474	21810.017	0.408	0.440	0.600	47-09-40	270-00-00	-22.040	-8.992320
63-75	-30940.066	21810.457	-0.440	0.408	0.600	137-09-40	270-00-00	-21.192	9.324480
63-76	-30940.506	21810.865	9.645	10.392	14.178	47-08-06	89-58-26	-10.392	-100.230840
合計					175.648		3240-00-00		3649.201424
								1／2	1824.600712
								面積	1824.600712

面 積 計 算 書　　地番:63BL2-1

測点	X	Y	DX	DY	距離	方向角	夾角	倍横距	倍面積
63-19	-30937.992	21762.914	-4.790	-4.680	6.697	224-20-04	87-24-08	-4.680	22.417200
63-ｻ4	-30942.782	21758.234	-9.101	-8.892	12.724	224-20-04	180-00-00	-18.252	166.111452
63-30	-30951.883	21749.342	-0.410	0.438	0.600	133-06-32	88-46-28	-26.706	10.949460
63-62	-30952.293	21749.780	-0.429	-0.419	0.600	224-19-28	271-12-56	-26.687	11.448723
63-63	-30952.722	21749.361	-9.337	9.960	13.652	133-09-03	88-49-35	-17.146	160.092202
63-26	-30962.059	21759.321	13.649	13.331	19.079	44-19-29	91-10-26	6.145	83.873105
63-25	-30948.410	21772.652	10.418	-9.738	14.261	316-55-56	92-36-27	9.738	101.450484
合計					67.613		900-00-00		556.342626
								1／2	278.171313
								面積	278.171313

面 積 計 算 書　　地番:63BL2-2

測点	X	Y	DX	DY	距離	方向角	夾角	倍横距	倍面積
63-14	-30965.307	21787.079	0.730	0.684	1.000	43-08-12	185-30-32	0.684	0.499320
63-22	-30964.577	21787.763	0.438	-0.410	0.600	316-53-28	93-45-16	0.958	0.419604
63-71	-30964.139	21787.353	15.729	-14.701	21.530	316-56-05	180-02-37	-14.153	-222.612537
63-25	-30948.410	21772.652	-13.649	-13.331	19.079	224-19-29	87-23-24	-42.185	575.783065
63-26	-30962.059	21759.321	-16.468	17.567	24.079	133-09-02	88-49-33	-37.949	624.944132
63-21	-30978.527	21776.888	13.220	10.191	16.692	37-37-40	84-28-38	-10.191	-134.725020
合計					82.980		720-00-00		844.308564
								1／2	422.154282
								面積	422.154282

面 積 計 算 書　　地番:63BL-3

測点	X	Y	DX	DY	距離	方向角	夾角	倍横距	倍面積
63-4L	-30972.386	21729.309	-2.991	0.075	2.992	178-33-49	134-13-38	0.075	-0.224325
63-4R	-30975.377	21729.384	-13.140	14.172	19.326	132-50-10	134-16-21	14.322	-188.191080
63-ｻ6	-30988.517	21743.556	-7.580	8.175	11.148	132-50-14	180-00-04	36.669	-277.951020
63-ｻ7	-30996.097	21751.731	-4.842	5.223	7.122	132-49-56	179-59-42	50.067	-242.424414
63-5L	-31000.939	21756.954	-0.104	2.998	3.000	91-59-12	139-09-16	58.288	-6.061952
63-5R	-31001.043	21759.952	1.403	1.736	2.232	51-03-20	139-04-08	63.022	88.419866
63-6	-30999.640	21761.688	0.374	0.442	0.579	49-45-49	178-42-29	65.200	24.384800
63-7	-30999.266	21762.130	0.385	0.434	0.580	48-25-26	178-39-37	66.076	25.439260
63-7-1	-30998.881	21762.564	0.406	0.418	0.583	45-50-04	177-24-38	66.928	27.172768
63-8	-30998.475	21762.982	0.417	0.404	0.581	44-05-34	178-15-30	67.750	28.251750
63-8-1	-30998.058	21763.386	0.435	0.389	0.584	41-48-17	177-42-43	68.543	29.816205
63-9	-30997.623	21763.775	0.388	-0.458	0.600	310-16-12	88-27-55	68.474	26.567912
63-68	-30997.235	21763.317	0.458	0.388	0.600	40-16-12	270-00-00	68.404	31.329032
63-69	-30996.777	21763.705	-0.388	0.458	0.600	130-16-12	270-00-00	69.250	-26.869000
63-70	-30997.165	21764.163	0.443	0.351	0.565	38-23-26	88-07-14	70.059	31.036137
63-10	-30996.722	21764.514	0.467	0.340	0.578	36-03-24	177-39-58	70.750	33.040250
63-10-1	-30996.255	21764.854	0.478	0.330	0.581	34-37-13	178-33-49	71.420	34.138760
63-11	-30995.777	21765.184	0.502	0.313	0.592	31-56-38	177-19-25	72.063	36.175626
63-12	-30995.275	21765.497	9.334	5.675	10.924	31-17-57	179-21-19	78.051	728.528034
63-13	-30985.941	21771.172	7.414	5.716	9.362	37-37-53	186-19-56	89.442	663.122988
63-21	-30978.527	21776.888	16.468	-17.567	24.079	313-09-02	95-31-09	77.591	1277.768588
63-26	-30962.059	21759.321	9.337	-9.960	13.652	313-09-03	180-00-01	50.064	467.447568
63-63	-30952.722	21749.361	0.410	-0.438	0.600	313-06-32	179-57-29	39.666	16.263060

面　積　計　算　書　　地番:63BL-3

測点	X	Y	DX	DY	距離	方向角	夾角	倍横距	倍面積
63-20	-30952.312	21748.923	-4.776	-4.667	6.678	224-20-19	91-13-47	34.561	-165.063336
63-ｻ5	-30957.088	21744.256	-11.507	-11.243	16.088	224-20-07	179-59-48	18.651	-214.617057
63-64	-30968.595	21733.013	-0.419	0.429	0.600	134-19-28	89-59-21	7.837	-3.283703
63-67	-30969.014	21733.442	-0.429	-0.419	0.600	224-19-28	270-00-00	7.847	-3.366363
63-66	-30969.443	21733.023	0.419	-0.429	0.600	314-19-28	270-00-00	6.999	2.932581
63-65	-30969.024	21732.594	-3.362	-3.285	4.700	224-20-11	90-00-43	3.285	-11.044170
合計					140.726		4860-00-00		2432.738765
								1／2	1216.3693825
								面積	1216.3693825

面　積　計　算　書　　地番:63BL-5

測点	X	Y	DX	DY	距離	方向角	夾角	倍横距	倍面積
63-23	-30909.165	21765.272	-1.498	1.326	2.001	138-29-07	90-07-25	1.326	-1.986348
63-24	-30910.663	21766.598	0.665	0.748	1.001	48-21-42	89-52-35	3.400	2.261000
63-57	-30909.998	21767.346	1.498	-1.326	2.001	318-29-07	90-07-25	2.822	4.227356
63-55	-30908.500	21766.020	-0.665	-0.748	1.001	228-21-42	89-52-35	0.748	-0.497420
合計					6.004		360-00-00		4.004588
								1／2	2.002294
								面積	2.002294
								面積小計	4792.286485