
画 地 原 子 一 覧 表 用 紙 （No. 62BL）

略　　図（ 1/ 500 ）

計算面積＝ 4074.49 ㎡
街区面積＝ 4074.66
差　　＝ −0.17

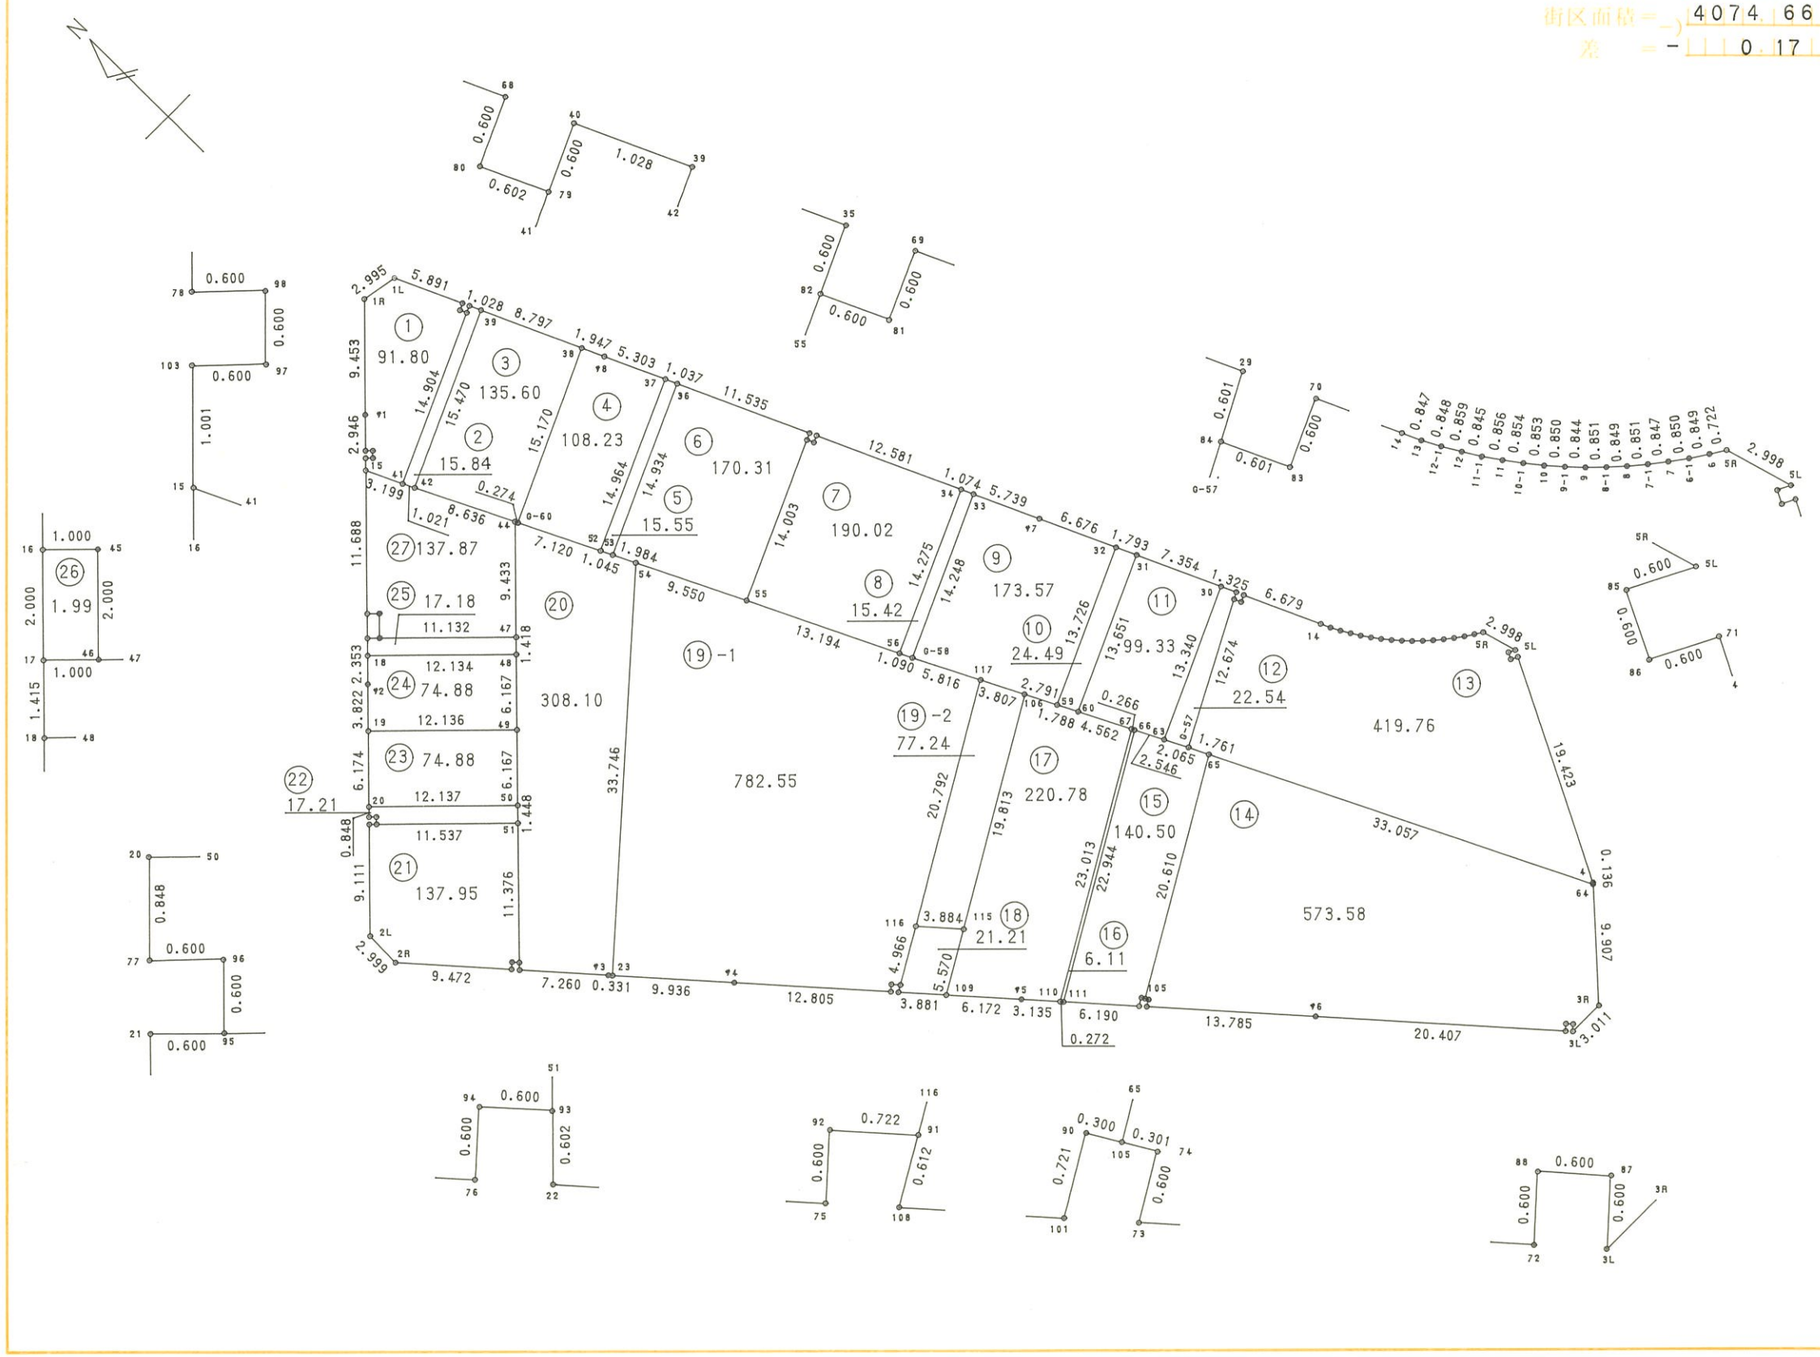

株式会社 中庭測量コンサルタント

面 積 計 算 書　　地番:62BL

測点	X	Y	DX	DY	距離	方向角	夾角	倍横距	倍面積
62-1L	-30812.251	21801.613	0.530	-2.948	2.995	280-11-31	124-33-05	-2.948	-1.562440
62-1R	-30811.721	21798.665	-6.723	-6.646	9.453	224-40-12	124-28-41	-12.542	84.319866
62-ｻ1	-30818.444	21792.019	-2.095	-2.071	2.946	224-40-12	180-00-00	-21.259	44.537605
62-78	-30820.539	21789.948	-0.422	0.427	0.600	134-39-45	89-59-33	-22.903	9.665066
62-98	-30820.961	21790.375	-0.427	-0.422	0.600	224-39-45	270-00-00	-22.898	9.777446
62-97	-30821.388	21789.953	0.422	-0.427	0.600	314-39-45	270-00-00	-23.747	-10.021234
62-103	-30820.966	21789.526	-0.712	-0.704	1.001	224-40-35	90-00-50	-24.878	17.713136
62-15	-30821.678	21788.822	-8.312	-8.217	11.688	224-40-15	179-59-40	-33.799	280.937288
62-16	-30829.990	21780.605	-1.422	-1.406	2.000	224-40-33	180-00-18	-43.422	61.746084
62-17	-30831.412	21779.199	-1.006	-0.995	1.415	224-41-06	180-00-33	-45.823	46.097938
62-18	-30832.418	21778.204	-1.674	-1.654	2.353	224-39-20	179-58-14	-48.472	81.142128
62-ｻ2	-30834.092	21776.550	-2.718	-2.687	3.822	224-40-17	180-00-57	-52.813	143.545734
62-19	-30836.810	21773.863	-4.391	-4.340	6.174	224-39-55	179-59-38	-59.840	262.757440
62-20	-30841.201	21769.523	-0.603	-0.596	0.848	224-39-56	180-00-01	-64.776	39.059928
62-77	-30841.804	21768.927	-0.422	0.427	0.600	134-39-45	89-59-49	-64.945	27.406790
62-96	-30842.226	21769.354	-0.427	-0.422	0.600	224-39-45	270-00-00	-64.940	27.729380
62-95	-30842.653	21768.932	0.422	-0.427	0.600	314-39-45	270-00-00	-65.789	-27.762958
62-21	-30842.231	21768.505	-6.479	-6.405	9.111	224-40-15	90-00-30	-72.621	470.511459
62-2L	-30848.710	21762.100	-2.998	-0.076	2.999	181-27-08	136-46-53	-79.102	237.147796
62-2R	-30851.708	21762.024	-7.094	6.276	9.472	138-30-04	137-02-56	-72.902	517.166788
62-76	-30858.802	21768.300	0.398	0.449	0.600	48-26-45	89-56-41	-66.177	-26.338446
62-94	-30858.404	21768.749	-0.449	0.398	0.600	138-26-45	270-00-00	-65.330	29.333170
62-93	-30858.853	21769.147	-0.428	-0.423	0.602	224-39-48	266-13-03	-65.355	27.971940
62-22	-30859.281	21768.724	-5.438	4.810	7.260	138-30-24	93-50-36	-60.968	331.543984

面 積 計 算 書　　地番:62BL

測点	X	Y	DX	DY	距離	方向角	夾角	倍横距	倍面積
62-ｻ3	-30864.719	21773.534	-0.248	0.219	0.331	138-33-12	180-02-48	-55.939	13.872872
62-23	-30864.967	21773.753	-7.442	6.584	9.936	138-30-02	179-56-50	-49.136	365.670112
62-ｻ4	-30872.409	21780.337	-9.591	8.484	12.805	138-30-17	180-00-15	-34.068	326.746188
62-75	-30882.000	21788.821	0.398	0.449	0.600	48-26-45	89-56-28	-25.135	-10.003730
62-92	-30881.602	21789.270	-0.540	0.479	0.722	138-25-33	269-58-48	-24.207	13.071780
62-91	-30882.142	21789.749	-0.307	-0.530	0.612	239-55-07	281-29-34	-24.258	7.447206
62-108	-30882.449	21789.219	-2.907	2.572	3.881	138-29-56	78-34-49	-22.216	64.581912
62-109	-30885.356	21791.791	-4.623	4.089	6.172	138-30-27	180-00-31	-15.555	71.910765
62-ｻ5	-30889.979	21795.880	-2.348	2.078	3.135	138-29-27	179-59-00	-9.388	22.043024
62-110	-30892.327	21797.958	-0.204	0.180	0.272	138-34-35	180-05-08	-7.130	1.454520
62-111	-30892.531	21798.138	-4.636	4.101	6.190	138-30-15	179-55-40	-2.849	13.207964
62-101	-30897.167	21802.239	0.363	0.623	0.721	59-46-20	101-16-05	1.875	0.680625
62-90	-30896.804	21802.862	-0.259	0.151	0.300	149-45-26	269-59-06	2.649	-0.686091
62-105	-30897.063	21803.013	-0.260	0.151	0.301	149-51-12	180-05-46	2.951	-0.767260
62-74	-30897.323	21803.164	-0.302	-0.519	0.600	239-48-19	269-57-07	2.583	-0.780066
62-73	-30897.625	21802.645	-10.325	9.133	13.785	138-30-20	78-42-01	11.197	-115.609025
62-ｻ6	-30907.950	21811.778	-15.285	13.521	20.407	138-30-15	179-59-55	33.851	-517.412535
62-72	-30923.235	21825.299	0.398	0.449	0.600	48-26-45	89-56-30	47.821	19.032758
62-88	-30922.837	21825.748	-0.449	0.398	0.600	138-26-45	270-00-00	48.668	-21.851932
62-87	-30923.286	21826.146	-0.398	-0.449	0.600	228-26-45	270-00-00	48.617	-19.349566
62-3L	-30923.684	21825.697	-0.018	3.011	3.011	90-20-33	41-53-48	51.179	-0.921222
62-3R	-30923.702	21828.708	7.293	6.706	9.907	42-35-56	132-15-23	60.896	444.114528
62-64	-30916.409	21835.414	0.100	0.092	0.136	42-36-51	180-00-55	67.694	6.769400
62-4	-30916.309	21835.506	17.339	8.752	19.423	26-46-58	164-10-07	76.538	1327.092382

面 積 計 算 書　　地番:62BL

測点	X	Y	DX	DY	距離	方向角	夾角	倍横距	倍面積
62-71	-30898.970	21844.258	0.270	-0.536	0.600	296-44-09	89-57-11	84.754	22.883580
62-86	-30898.700	21843.722	0.536	0.270	0.600	26-44-09	270-00-00	84.488	45.285568
62-85	-30898.164	21843.992	-0.270	0.536	0.600	116-44-09	270-00-00	85.294	-23.029380
62-5L	-30898.434	21844.528	2.881	-0.829	2.998	343-56-49	47-12-40	85.001	244.887881
62-5R	-30895.553	21843.699	0.383	-0.612	0.722	302-02-21	138-05-32	83.560	32.003480
62-6	-30895.170	21843.087	0.466	-0.710	0.849	303-16-42	181-14-21	82.238	38.322908
62-6-1	-30894.704	21842.377	0.500	-0.687	0.850	306-02-50	182-46-08	80.841	40.420500
62-7	-30894.204	21841.690	0.519	-0.669	0.847	307-48-14	181-45-24	79.485	41.252715
62-7-1	-30893.685	21841.021	0.546	-0.653	0.851	309-54-01	182-05-47	78.163	42.676998
62-8	-30893.139	21840.368	0.574	-0.626	0.849	312-31-07	182-37-06	76.884	44.131416
62-8-1	-30892.565	21839.742	0.595	-0.609	0.851	314-20-02	181-48-55	75.649	45.011155
62-9	-30891.970	21839.133	0.614	-0.579	0.844	316-40-50	182-20-48	74.461	45.719054
62-9-1	-30891.356	21838.554	0.642	-0.557	0.850	319-03-18	182-22-28	73.325	47.074650
62-10	-30890.714	21837.997	0.667	-0.531	0.853	321-28-36	182-25-18	72.237	48.182079
62-10-1	-30890.047	21837.466	0.686	-0.509	0.854	323-25-31	181-56-55	71.197	48.841142
62-11	-30889.361	21836.957	0.705	-0.486	0.856	325-25-09	181-59-38	70.202	49.492410
62-11-1	-30888.656	21836.471	0.720	-0.443	0.845	328-23-49	182-58-40	69.273	49.876560
62-12	-30887.936	21836.028	0.743	-0.431	0.859	329-52-58	181-29-09	68.399	50.820457
62-12-1	-30887.193	21835.597	0.749	-0.398	0.848	332-00-54	182-07-56	67.570	50.609930
62-13	-30886.444	21835.199	0.774	-0.343	0.847	336-05-58	184-05-04	66.829	51.725646
62-14	-30885.670	21834.856	6.084	-2.755	6.679	335-38-16	179-32-18	63.731	387.739404
62-70	-30879.586	21832.101	-0.247	-0.547	0.600	245-41-54	90-03-38	60.429	-14.925963
62-83	-30879.833	21831.554	0.547	-0.248	0.601	335-36-41	269-54-47	59.634	32.619798
62-84	-30879.286	21831.306	0.278	0.533	0.601	62-27-16	266-50-35	59.919	16.657482

面 積 計 算 書　　地番:62BL

測点	X	Y	DX	DY	距離	方向角	夾角	倍横距	倍面積
62-29	-30879.008	21831.839	1.207	-0.547	1.325	335-37-14	93-09-58	59.905	72.305335
62-30	-30877.801	21831.292	6.699	-3.033	7.354	335-38-28	180-01-14	56.325	377.321175
62-31	-30871.102	21828.259	1.633	-0.740	1.793	335-37-20	179-58-52	52.552	85.817416
62-32	-30869.469	21827.519	6.082	-2.753	6.676	335-38-47	180-01-27	49.059	298.376838
62-ｳ7	-30863.387	21824.766	5.228	-2.367	5.739	335-38-28	179-59-41	43.939	229.713092
62-33	-30858.159	21822.399	0.978	-0.443	1.074	335-37-52	179-59-24	41.129	40.224162
62-34	-30857.181	21821.956	11.461	-5.190	12.581	335-38-13	180-00-21	35.496	406.819656
62-69	-30845.720	21816.766	-0.247	-0.547	0.600	245-41-54	90-03-41	29.759	-7.350473
62-81	-30845.967	21816.219	0.547	-0.247	0.600	335-41-54	270-00-00	28.965	15.843855
62-82	-30845.420	21815.972	0.247	0.547	0.600	65-41-54	270-00-00	29.265	7.228455
62-35	-30845.173	21816.519	10.508	-4.758	11.535	335-38-21	89-56-27	25.054	263.267432
62-36	-30834.665	21811.761	0.945	-0.428	1.037	335-38-01	179-59-40	19.868	18.775260
62-37	-30833.720	21811.333	4.831	-2.187	5.303	335-38-37	180-00-36	17.253	83.349243
62-ｳ8	-30828.889	21809.146	1.774	-0.803	1.947	335-38-46	180-00-09	14.263	25.302562
62-38	-30827.115	21808.343	8.014	-3.629	8.797	335-38-15	179-59-29	9.831	78.785634
62-39	-30819.101	21804.714	0.936	-0.424	1.028	335-37-48	179-59-33	5.778	5.408208
62-40	-30818.165	21804.290	-0.249	-0.546	0.600	245-29-06	89-51-18	4.808	-1.197192
62-79	-30818.414	21803.744	0.549	-0.248	0.602	335-41-23	270-12-17	4.014	2.203686
62-80	-30817.865	21803.496	0.247	0.547	0.600	65-41-54	270-00-31	4.313	1.065311
62-68	-30817.618	21804.043	5.367	-2.430	5.891	335-38-26	89-56-32	2.430	13.041810
合計					296.422		16200-00-00		8149.321432
								1／2	4074.660716
								面積	4074.660716

面 積 計 算 書　　地番:62BL-1

測点	X	Y	DX	DY	距離	方向角	夾角	倍横距	倍面積
62-1L	-30812.251	21801.613	0.530	-2.948	2.995	280-11-31	124-33-05	-2.948	-1.562440
62-1R	-30811.721	21798.665	-6.723	-6.646	9.453	224-40-12	124-28-41	-12.542	84.319866
62-ｻ1	-30818.444	21792.019	-2.095	-2.071	2.946	224-40-12	180-00-00	-21.259	44.537605
62-78	-30820.539	21789.948	-0.422	0.427	0.600	134-39-45	89-59-33	-22.903	9.665066
62-98	-30820.961	21790.375	-0.427	-0.422	0.600	224-39-45	270-00-00	-22.898	9.777446
62-97	-30821.388	21789.953	0.422	-0.427	0.600	314-39-45	270-00-00	-23.747	-10.021234
62-103	-30820.966	21789.526	-0.712	-0.704	1.001	224-40-35	90-00-50	-24.878	17.713136
62-15	-30821.678	21788.822	-2.899	1.352	3.199	154-59-50	110-19-15	-24.230	70.242770
62-41	-30824.577	21790.174	6.163	13.570	14.904	65-34-27	90-34-37	-9.308	-57.365204
62-79	-30818.414	21803.744	0.549	-0.248	0.602	335-41-23	90-06-56	4.014	2.203686
62-80	-30817.865	21803.496	0.247	0.547	0.600	65-41-54	270-00-31	4.313	1.065311
62-68	-30817.618	21804.043	5.367	-2.430	5.891	335-38-26	89-56-32	2.430	13.041810
合計					43.391		1800-00-00		183.617818
								1／2	91.808909
								面積	91.808909

面 積 計 算 書　　地番:62BL-2

測点	X	Y	DX	DY	距離	方向角	夾角	倍横距	倍面積
62-39	-30819.101	21804.714	0.936	-0.424	1.028	335-37-48	90-01-53	-0.424	-0.396864
62-40	-30818.165	21804.290	-0.249	-0.546	0.600	245-29-06	89-51-18	-1.394	0.347106
62-79	-30818.414	21803.744	-6.163	-13.570	14.904	245-34-27	180-05-21	-15.510	95.588130
62-41	-30824.577	21790.174	-0.915	0.452	1.021	153-42-40	88-08-13	-28.628	26.194620
62-42	-30825.492	21790.626	6.391	14.088	15.470	65-35-55	91-53-15	-14.088	-90.036408
合計					33.023		540-00-00		31.696584
								1／2	15.848292
								面積	15.848292

面 積 計 算 書　　地番:62BL-3

測点	X	Y	DX	DY	距離	方向角	夾角	倍横距	倍面積
62-38	-30827.115	21808.343	8.014	-3.629	8.797	335-38-15	90-26-44	-3.629	-29.082806
62-39	-30819.101	21804.714	-6.391	-14.088	15.470	245-35-55	89-57-40	-21.346	136.422286
62-42	-30825.492	21790.626	-7.742	3.826	8.636	153-42-07	88-06-12	-31.608	244.709136
62-44	-30833.234	21794.452	-0.246	0.121	0.274	153-48-32	180-06-25	-27.661	6.804606
62-G-60	-30833.480	21794.573	6.365	13.770	15.170	65-11-31	91-22-59	-13.770	-87.646050
合計					48.347		540-00-00		271.207172
								1／2	135.603586
								面積	135.603586

面 積 計 算 書　　地番:62BL-4

測点	X	Y	DX	DY	距離	方向角	夾角	倍横距	倍面積
62-37	-30833.720	21811.333	4.831	-2.187	5.303	335-38-37	89-56-52	-2.187	-10.565397
62-ｻ8	-30828.889	21809.146	1.774	-0.803	1.947	335-38-46	180-00-09	-5.177	-9.183998
62-38	-30827.115	21808.343	-6.365	-13.770	15.170	245-11-31	89-32-45	-19.750	125.708750
62-G-60	-30833.480	21794.573	-6.399	3.122	7.120	153-59-34	88-48-03	-30.398	194.516802
62-52	-30839.879	21797.695	6.159	13.638	14.964	65-41-45	91-42-11	-13.638	-83.996442
合計					44.504		540-00-00		216.479715
								1／2	108.2398575
								面積	108.2398575

面 積 計 算 書　　地番:62BL-5

測点	X	Y	DX	DY	距離	方向角	夾角	倍横距	倍面積
62-36	-30834.665	21811.761	0.945	-0.428	1.037	335-38-01	89-57-51	-0.428	-0.404460
62-37	-30833.720	21811.333	-6.159	-13.638	14.964	245-41-45	90-03-44	-14.494	89.268546
62-52	-30839.879	21797.695	-0.939	0.458	1.045	153-59-57	88-18-12	-27.674	25.985886
62-53	-30840.818	21798.153	6.153	13.608	14.934	65-40-10	91-40-13	-13.608	-83.730024
合計					31.980		360-00-00		31.119948
								1／2	15.559974
								面積	15.559974

面 積 計 算 書　　地番:62BL-6

測点	X	Y	DX	DY	距離	方向角	夾角	倍横距	倍面積
62-35	-30845.173	21816.519	10.508	-4.758	11.535	335-38-21	89-56-27	-4.758	-49.997064
62-36	-30834.665	21811.761	-6.153	-13.608	14.934	245-40-10	90-01-49	-23.124	142.281972
62-53	-30840.818	21798.153	-1.783	0.870	1.984	153-59-25	88-19-15	-35.862	63.941946
62-54	-30842.601	21799.023	-8.583	4.187	9.550	153-59-45	180-00-20	-30.805	264.399315
62-55	-30851.184	21803.210	5.764	12.762	14.003	65-41-37	91-41-52	-13.856	-79.865984
62-82	-30845.420	21815.972	0.247	0.547	0.600	65-41-54	180-00-17	-0.547	-0.135109
合計					52.606		720-00-00		340.625076
								1／2	170.312538
								面積	170.312538

面 積 計 算 書　　地番:62BL-7

測点	X	Y	DX	DY	距離	方向角	夾角	倍横距	倍面積
62-34	-30857.181	21821.956	11.461	-5.190	12.581	335-38-13	89-58-32	-5.190	-59.482590
62-69	-30845.720	21816.766	-0.247	-0.547	0.600	245-41-54	90-03-41	-10.927	2.698969
62-81	-30845.967	21816.219	0.547	-0.247	0.600	335-41-54	270-00-00	-11.721	-6.411387
62-82	-30845.420	21815.972	-5.764	-12.762	14.003	245-41-37	89-59-43	-24.730	142.543720
62-55	-30851.184	21803.210	-11.880	5.740	13.194	154-12-42	88-31-05	-31.752	377.213760
62-56	-30863.064	21808.950	5.883	13.006	14.275	65-39-41	91-26-59	-13.006	-76.514298
合計					55.253		720-00-00		380.048174
								1／2	190.024087
								面積	190.024087

面 積 計 算 書　　地番:62BL-8

測点	X	Y	DX	DY	距離	方向角	夾角	倍横距	倍面積
62-33	-30858.159	21822.399	0.978	-0.443	1.074	335-37-52	90-02-09	-0.443	-0.433254
62-34	-30857.181	21821.956	-5.883	-13.006	14.275	245-39-41	90-01-49	-13.892	81.726636
62-56	-30863.064	21808.950	-0.982	0.474	1.090	154-14-02	88-34-21	-26.424	25.948368
62-G-58	-30864.046	21809.424	5.887	12.975	14.248	65-35-43	91-21-41	-12.975	-76.383825
合計					30.687		360-00-00		30.857925
								1／2	15.4289625
								面積	15.4289625

面 積 計 算 書　　地番:62BL-9

測点	X	Y	DX	DY	距離	方向角	夾角	倍横距	倍面積
62-32	-30869.469	21827.519	6.082	-2.753	6.676	335-38-47	90-00-16	-2.753	-16.743746
62-ｻ7	-30863.387	21824.766	5.228	-2.367	5.739	335-38-28	179-59-41	-7.873	-41.160044
62-33	-30858.159	21822.399	-5.887	-12.975	14.248	245-35-43	89-57-15	-23.215	136.666705
62-G-58	-30864.046	21809.424	-5.193	2.619	5.816	153-14-12	87-38-29	-33.571	174.334203
62-117	-30869.239	21812.043	-3.399	1.715	3.807	153-13-35	179-59-23	-29.237	99.376563
62-106	-30872.638	21813.758	-2.492	1.257	2.791	153-13-59	180-00-24	-26.265	65.452380
62-59	-30875.130	21815.015	5.661	12.504	13.726	65-38-31	92-24-32	-12.504	-70.785144
合計					52.803		900-00-00		347.140917
								1／2	173.5704585
								面積	173.5704585

面 積 計 算 書　　地番:62BL-10

測点	X	Y	DX	DY	距離	方向角	夾角	倍横距	倍面積
62-31	-30871.102	21828.259	1.633	-0.740	1.793	335-37-20	89-57-04	-0.740	-1.208420
62-32	-30869.469	21827.519	-5.661	-12.504	13.726	245-38-31	90-01-11	-13.984	79.163424
62-59	-30875.130	21815.015	-1.596	0.805	1.788	153-14-03	87-35-32	-25.683	40.990068
62-60	-30876.726	21815.820	5.624	12.439	13.651	65-40-16	92-26-13	-12.439	-69.956936
合計					30.958		360-00-00		48.988136
								1／2	24.494068
								面積	24.494068

面 積 計 算 書　　地番:62BL-11

測点	X	Y	DX	DY	距離	方向角	夾角	倍横距	倍面積
62-30	-30877.801	21831.292	6.699	-3.033	7.354	335-38-28	90-01-39	-3.033	-20.318067
62-31	-30871.102	21828.259	-5.624	-12.439	13.651	245-40-16	90-01-48	-18.505	104.072120
62-60	-30876.726	21815.820	-4.073	2.055	4.562	153-13-38	87-33-22	-28.889	117.664897
62-67	-30880.799	21817.875	-0.237	0.120	0.266	153-08-44	179-55-06	-26.714	6.331218
62-66	-30881.036	21817.995	-2.273	1.147	2.546	153-13-25	180-04-41	-25.447	57.841031
62-63	-30883.309	21819.142	5.508	12.150	13.340	65-36-49	92-23-24	-12.150	-66.922200
合計					41.719		720-00-00		198.668999
								1／2	99.3344995
								面積	99.3344995

面 積 計 算 書　　地番:62BL-12

測点	X	Y	DX	DY	距離	方向角	夾角	倍横距	倍面積
62-29	-30879.008	21831.839	1.207	-0.547	1.325	335-37-14	93-09-58	-0.547	-0.660229
62-30	-30877.801	21831.292	-5.508	-12.150	13.340	245-36-49	89-59-35	-13.244	72.947952
62-63	-30883.309	21819.142	-1.844	0.930	2.065	153-14-11	87-37-22	-24.464	45.111616
62-G-57	-30885.153	21820.072	5.867	11.234	12.674	62-25-26	89-11-15	-12.300	-72.164100
62-84	-30879.286	21831.306	0.278	0.533	0.601	62-27-16	180-01-50	-0.533	-0.148174
合計					30.005		540-00-00		45.087065
								1／2	22.5435325
								面積	22.5435325

面 積 計 算 書　　地番:62BL-13

測点	X	Y	DX	DY	距離	方向角	夾角	倍横距	倍面積
62-4	-30916.309	21835.506	17.339	8.752	19.423	26-46-58	164-10-07	8.752	151.750928
62-71	-30898.970	21844.258	0.270	-0.536	0.600	296-44-09	89-57-11	16.968	4.581360
62-86	-30898.700	21843.722	0.536	0.270	0.600	26-44-09	270-00-00	16.702	8.952272
62-85	-30898.164	21843.992	-0.270	0.536	0.600	116-44-09	270-00-00	17.508	-4.727160
62-5L	-30898.434	21844.528	2.881	-0.829	2.998	343-56-49	47-12-40	17.215	49.596415
62-5R	-30895.553	21843.699	0.383	-0.612	0.722	302-02-21	138-05-32	15.774	6.041442
62-6	-30895.170	21843.087	0.466	-0.710	0.849	303-16-42	181-14-21	14.452	6.734632
62-6-1	-30894.704	21842.377	0.500	-0.687	0.850	306-02-50	182-46-08	13.055	6.527500
62-7	-30894.204	21841.690	0.519	-0.669	0.847	307-48-14	181-45-24	11.699	6.071781
62-7-1	-30893.685	21841.021	0.546	-0.653	0.851	309-54-01	182-05-47	10.377	5.665842
62-8	-30893.139	21840.368	0.574	-0.626	0.849	312-31-07	182-37-06	9.098	5.222252
62-8-1	-30892.565	21839.742	0.595	-0.609	0.851	314-20-02	181-48-55	7.863	4.678485
62-9	-30891.970	21839.133	0.614	-0.579	0.844	316-40-50	182-20-48	6.675	4.098450
62-9-1	-30891.356	21838.554	0.642	-0.557	0.850	319-03-18	182-22-28	5.539	3.556038
62-10	-30890.714	21837.997	0.667	-0.531	0.853	321-28-36	182-25-18	4.451	2.968817
62-10-1	-30890.047	21837.466	0.686	-0.509	0.854	323-25-31	181-56-55	3.411	2.339946
62-11	-30889.361	21836.957	0.705	-0.486	0.856	325-25-09	181-59-38	2.416	1.703280
62-11-1	-30888.656	21836.471	0.720	-0.443	0.845	328-23-49	182-58-40	1.487	1.070640
62-12	-30887.936	21836.028	0.743	-0.431	0.859	329-52-58	181-29-09	0.613	0.455459
62-12-1	-30887.193	21835.597	0.749	-0.398	0.848	332-00-54	182-07-56	-0.216	-0.161784
62-13	-30886.444	21835.199	0.774	-0.343	0.847	336-05-58	184-05-04	-0.957	-0.740718
62-14	-30885.670	21834.856	6.084	-2.755	6.679	335-38-16	179-32-18	-4.055	-24.670620
62-70	-30879.586	21832.101	-0.247	-0.547	0.600	245-41-54	90-03-38	-7.357	1.817179

面 積 計 算 書　　地番:62BL-13

測点	X	Y	DX	DY	距離	方向角	夾角	倍横距	倍面積
62-83	-30879.833	21831.554	0.547	-0.248	0.601	335-36-41	269-54-47	-8.152	-4.459144
62-84	-30879.286	21831.306	-5.867	-11.234	12.674	242-25-26	86-48-45	-19.634	115.192678
62-G-57	-30885.153	21820.072	-1.581	0.776	1.761	153-51-25	91-25-59	-30.092	47.575452
62-65	-30886.734	21820.848	-29.675	14.566	33.057	153-51-21	179-59-56	-14.750	437.706250
62-64	-30916.409	21835.414	0.100	0.092	0.136	42-36-51	68-45-30	-0.092	-0.009200
合計					93.204		4680-00-00		839.538472
								1／2	419.769236
								面積	419.769236

面 積 計 算 書　　地番:62BL-14

測点	X	Y	DX	DY	距離	方向角	夾角	倍横距	倍面積
62-3L	-30923.684	21825.697	-0.018	3.011	3.011	90-20-33	41-53-48	3.011	-0.054198
62-3R	-30923.702	21828.708	7.293	6.706	9.907	42-35-56	132-15-23	12.728	92.825304
62-64	-30916.409	21835.414	29.675	-14.566	33.057	333-51-21	111-15-25	4.868	144.457900
62-65	-30886.734	21820.848	-10.329	-17.835	20.610	239-55-23	86-04-02	-27.533	284.388357
62-105	-30897.063	21803.013	-0.260	0.151	0.301	149-51-12	89-55-49	-45.217	11.756420
62-74	-30897.323	21803.164	-0.302	-0.519	0.600	239-48-19	269-57-07	-45.585	13.766670
62-73	-30897.625	21802.645	-10.325	9.133	13.785	138-30-20	78-42-01	-36.971	381.725575
62-ｻ6	-30907.950	21811.778	-15.285	13.521	20.407	138-30-15	179-59-55	-14.317	218.835345
62-72	-30923.235	21825.299	0.398	0.449	0.600	48-26-45	89-56-30	-0.347	-0.138106
62-88	-30922.837	21825.748	-0.449	0.398	0.600	138-26-45	270-00-00	0.500	-0.224500
62-87	-30923.286	21826.146	-0.398	-0.449	0.600	228-26-45	270-00-00	0.449	-0.178702
合計					103.478		1620-00-00		1147.160065
								1／2	573.5800325
								面積	573.5800325

面 積 計 算 書　　地番:62BL-15

測点	X	Y	DX	DY	距離	方向角	夾角	倍横距	倍面積
62-65	-30886.734	21820.848	1.581	-0.776	1.761	333-51-25	93-56-02	-0.776	-1.226856
62-G-57	-30885.153	21820.072	1.844	-0.930	2.065	333-14-11	179-22-46	-2.482	-4.576808
62-63	-30883.309	21819.142	2.273	-1.147	2.546	333-13-25	179-59-14	-4.559	-10.362607
62-66	-30881.036	21817.995	-11.495	-19.857	22.944	239-56-02	86-42-37	-25.563	293.846685
62-111	-30892.531	21798.138	-4.636	4.101	6.190	138-30-15	78-34-13	-41.319	191.554884
62-101	-30897.167	21802.239	0.363	0.623	0.721	59-46-20	101-16-05	-36.595	-13.283985
62-90	-30896.804	21802.862	-0.259	0.151	0.300	149-45-26	269-59-06	-35.821	9.277639
62-105	-30897.063	21803.013	10.329	17.835	20.610	59-55-23	90-09-57	-17.835	-184.217715
合計					57.137		1080-00-00		281.011237
								1／2	140.5056185
								面積	140.5056185

面 積 計 算 書　　地番:62BL-16

測点	X	Y	DX	DY	距離	方向角	夾角	倍横距	倍面積
62-66	-30881.036	21817.995	0.237	-0.120	0.266	333-08-44	93-12-42	-0.120	-0.028440
62-67	-30880.799	21817.875	-11.528	-19.917	23.013	239-56-16	86-47-32	-20.157	232.369896
62-110	-30892.327	21797.958	-0.204	0.180	0.272	138-34-35	78-38-19	-39.894	8.138376
62-111	-30892.531	21798.138	11.495	19.857	22.944	59-56-02	101-21-27	-19.857	-228.256215
合計					46.495		360-00-00		12.223617
								1／2	6.1118085
								面積	6.1118085

面 積 計 算 書　　地番:62BL-17

測点	X	Y	DX	DY	距離	方向角	夾角	倍横距	倍面積
62-67	-30880.799	21817.875	4.073	-2.055	4.562	333-13-38	93-17-22	-2.055	-8.370015
62-60	-30876.726	21815.820	1.596	-0.805	1.788	333-14-03	180-00-25	-4.915	-7.844340
62-59	-30875.130	21815.015	2.492	-1.257	2.791	333-13-59	179-59-56	-6.977	-17.386684
62-106	-30872.638	21813.758	-9.927	-17.147	19.813	239-55-55	86-41-56	-25.381	251.957187
62-115	-30882.565	21796.611	-2.791	-4.820	5.570	239-55-38	179-59-43	-47.348	132.148268
62-109	-30885.356	21791.791	-4.623	4.089	6.172	138-30-27	78-34-49	-48.079	222.269217
62-ｻ5	-30889.979	21795.880	-2.348	2.078	3.135	138-29-27	179-59-00	-41.912	98.409376
62-110	-30892.327	21797.958	11.528	19.917	23.013	59-56-16	101-26-49	-19.917	-229.603176
合計					66.844		1080-00-00		441.579833
								1／2	220.7899165
								面積	220.7899165

面 積 計 算 書　　地番:62BL-18

測点	X	Y	DX	DY	距離	方向角	夾角	倍横距	倍面積
62-115	-30882.565	21796.611	2.915	-2.566	3.884	318-38-36	78-42-58	-2.566	-7.479890
62-116	-30879.650	21794.045	-2.492	-4.296	4.966	239-52-59	101-14-23	-9.428	23.494576
62-91	-30882.142	21789.749	-0.307	-0.530	0.612	239-55-07	180-02-08	-14.254	4.375978
62-108	-30882.449	21789.219	-2.907	2.572	3.881	138-29-56	78-34-49	-12.212	35.500284
62-109	-30885.356	21791.791	2.791	4.820	5.570	59-55-38	101-25-42	-4.820	-13.452620
合計					18.913		540-00-00		42.438328
								1／2	21.219164
								面積	21.219164

面 積 計 算 書　　地番:62BL19-1

測点	X	Y	DX	DY	距離	方向角	夾角	倍横距	倍面積
62-23	-30864.967	21773.753	-7.442	6.584	9.936	138-30-02	90-00-43	6.584	-48.998128
62-ｻ4	-30872.409	21780.337	-9.591	8.484	12.805	138-30-17	180-00-15	21.652	-207.664332
62-75	-30882.000	21788.821	0.398	0.449	0.600	48-26-45	89-56-28	30.585	12.172830
62-92	-30881.602	21789.270	-0.540	0.479	0.722	138-25-33	269-58-48	31.513	-17.017020
62-91	-30882.142	21789.749	2.492	4.296	4.966	59-52-59	101-27-26	36.288	90.429696
62-116	-30879.650	21794.045	10.411	17.998	20.792	59-57-09	180-04-10	58.582	609.897202
62-117	-30869.239	21812.043	5.193	-2.619	5.816	333-14-12	93-17-03	73.961	384.079473
62-G-58	-30864.046	21809.424	0.982	-0.474	1.090	334-14-02	180-59-50	70.868	69.592376
62-56	-30863.064	21808.950	11.880	-5.740	13.194	334-12-42	179-58-40	64.654	768.089520
62-55	-30851.184	21803.210	8.583	-4.187	9.550	333-59-45	179-47-03	54.727	469.721841
62-54	-30842.601	21799.023	-22.366	-25.270	33.746	228-29-19	74-29-34	25.270	-565.188820
合計					113.217		1620-00-00		1565.114638
								1／2	782.557319
								面積	782.557319

面 積 計 算 書　　地番:62BL19-2

測点	X	Y	DX	DY	距離	方向角	夾角	倍横距	倍面積
62-115	-30882.565	21796.611	9.927	17.147	19.813	59-55-55	101-17-19	17.147	170.218269
62-106	-30872.638	21813.758	3.399	-1.715	3.807	333-13-35	93-17-40	32.579	110.736021
62-117	-30869.239	21812.043	-10.411	-17.998	20.792	239-57-09	86-43-34	12.866	-133.947926
62-116	-30879.650	21794.045	-2.915	2.566	3.884	138-38-36	78-41-27	-2.566	7.479890
合計					48.296		360-00-00		154.486254
								1／2	77.243127
								面積	77.243127

面 積 計 算 書　　地番:62BL-20

測点	X	Y	DX	DY	距離	方向角	夾角	倍横距	倍面積
62-22	-30859.281	21768.724	-5.438	4.810	7.260	138-30-24	93-50-36	4.810	-26.156780
62-ヤ3	-30864.719	21773.534	-0.248	0.219	0.331	138-33-12	180-02-48	9.839	-2.440072
62-23	-30864.967	21773.753	22.366	25.270	33.746	48-29-19	89-56-07	35.328	790.146048
62-54	-30842.601	21799.023	1.783	-0.870	1.984	333-59-25	105-30-06	59.728	106.495024
62-53	-30840.818	21798.153	0.939	-0.458	1.045	333-59-57	180-00-32	58.400	54.837600
62-52	-30839.879	21797.695	6.399	-3.122	7.120	333-59-34	179-59-37	54.820	350.793180
62-G-60	-30833.480	21794.573	0.246	-0.121	0.274	333-48-32	179-48-58	51.577	12.687942
62-44	-30833.234	21794.452	-6.711	-6.629	9.433	224-38-52	70-50-20	44.827	-300.833997
62-47	-30839.945	21787.823	-1.010	-0.996	1.418	224-36-00	179-57-08	37.202	-37.574020
62-48	-30840.955	21786.827	-4.387	-4.334	6.167	224-39-06	180-03-06	31.872	-139.822464
62-49	-30845.342	21782.493	-4.387	-4.334	6.167	224-39-06	180-00-00	23.204	-101.795948
62-50	-30849.729	21778.159	-1.030	-1.018	1.448	224-39-51	180-00-45	17.852	-18.387560
62-51	-30850.759	21777.141	-8.094	-7.994	11.376	224-38-38	179-58-47	8.840	-71.550960
62-93	-30858.853	21769.147	-0.428	-0.423	0.602	224-39-48	180-01-10	0.423	-0.181044
合計					88.371		2160-00-00		616.216949
								1／2	308.1084745
								面積	308.1084745

面 積 計 算 書　　地番:62BL-21

測点	X	Y	DX	DY	距離	方向角	夾角	倍横距	倍面積
62-2L	-30848.710	21762.100	-2.998	-0.076	2.999	181-27-08	136-46-53	-0.076	0.227848
62-2R	-30851.708	21762.024	-7.094	6.276	9.472	138-30-04	137-02-56	6.124	-43.443656
62-76	-30858.802	21768.300	0.398	0.449	0.600	48-26-45	89-56-41	12.849	5.113902
62-94	-30858.404	21768.749	-0.449	0.398	0.600	138-26-45	270-00-00	13.696	-6.149504
62-93	-30858.853	21769.147	8.094	7.994	11.376	44-38-38	86-11-53	22.088	178.780272
62-51	-30850.759	21777.141	8.106	-8.209	11.537	314-38-18	89-59-40	21.873	177.302538
62-95	-30842.653	21768.932	0.422	-0.427	0.600	314-39-45	180-01-27	13.237	5.586014
62-21	-30842.231	21768.505	-6.479	-6.405	9.111	224-40-15	90-00-30	6.405	-41.497995
合計					46.295		1080-00-00		275.919419
								1／2	137.9597095
								面積	137.9597095

面 積 計 算 書　　地番:62BL-22

測点	X	Y	DX	DY	距離	方向角	夾角	倍横距	倍面積
62-20	-30841.201	21769.523	-0.603	-0.596	0.848	224-39-56	90-01-34	-0.596	0.359388
62-77	-30841.804	21768.927	-0.422	0.427	0.600	134-39-45	89-59-49	-0.765	0.322830
62-96	-30842.226	21769.354	-0.427	-0.422	0.600	224-39-45	270-00-00	-0.760	0.324520
62-95	-30842.653	21768.932	-8.106	8.209	11.537	134-38-18	89-58-33	7.027	-56.960862
62-51	-30850.759	21777.141	1.030	1.018	1.448	44-39-51	90-01-33	16.254	16.741620
62-50	-30849.729	21778.159	8.528	-8.636	12.137	314-38-22	89-58-31	8.636	73.647808
合計					27.170		720-00-00		34.435304
								1／2	17.217652
								面積	17.217652

面 積 計 算 書　　地番:62BL-23

測点	X	Y	DX	DY	距離	方向角	夾角	倍横距	倍面積
62-19	-30836.810	21773.863	-4.391	-4.340	6.174	224-39-55	89-59-33	-4.340	19.056940
62-20	-30841.201	21769.523	-8.528	8.636	12.137	134-38-22	89-58-27	-0.044	0.375232
62-50	-30849.729	21778.159	4.387	4.334	6.167	44-39-06	90-00-44	12.926	56.706362
62-49	-30845.342	21782.493	8.532	-8.630	12.136	314-40-22	90-01-16	8.630	73.631160
合計					36.614		360-00-00		149.769694
								1／2	74.884847
								面積	74.884847

面 積 計 算 書　　地番:62BL-24

測点	X	Y	DX	DY	距離	方向角	夾角	倍横距	倍面積
62-18	-30832.418	21778.204	-1.674	-1.654	2.353	224-39-20	89-56-34	-1.654	2.768796
62-ｻ2	-30834.092	21776.550	-2.718	-2.687	3.822	224-40-17	180-00-57	-5.995	16.294410
62-19	-30836.810	21773.863	-8.532	8.630	12.136	134-40-22	90-00-05	-0.052	0.443664
62-49	-30845.342	21782.493	4.387	4.334	6.167	44-39-06	89-58-44	12.912	56.644944
62-48	-30840.955	21786.827	8.537	-8.623	12.134	314-42-46	90-03-40	8.623	73.614551
合計					36.612		540-00-00		149.766365
								1／2	74.8831825
								面積	74.8831825

面 積 計 算 書　　地番:62BL-25

測点	X	Y	DX	DY	距離	方向角	夾角	倍横距	倍面積
62-17	-30831.412	21779.199	-1.006	-0.995	1.415	224-41-06	89-55-41	-0.995	1.000970
62-18	-30832.418	21778.204	-8.537	8.623	12.134	134-42-46	90-01-40	6.633	-56.625921
62-48	-30840.955	21786.827	1.010	0.996	1.418	44-36-00	89-53-14	16.252	16.414520
62-47	-30839.945	21787.823	7.829	-7.914	11.132	314-41-26	90-05-26	9.334	73.075886
62-46	-30832.116	21779.909	0.704	-0.710	1.000	314-45-25	180-03-59	0.710	0.499840
合計					27.099		540-00-00		34.365295
								1／2	17.1826475
								面積	17.1826475

面 積 計 算 書　　地番:62BL-26

測点	X	Y	DX	DY	距離	方向角	夾角	倍横距	倍面積
62-16	-30829.990	21780.605	-1.422	-1.406	2.000	224-40-33	89-55-08	-1.406	1.999332
62-17	-30831.412	21779.199	-0.704	0.710	1.000	134-45-25	90-04-52	-2.102	1.479808
62-46	-30832.116	21779.909	1.422	1.406	2.000	44-40-33	89-55-08	0.014	0.019908
62-45	-30830.694	21781.315	0.704	-0.710	1.000	314-45-25	90-04-52	0.710	0.499840
合計					6.000		360-00-00		3.998888
								1／2	1.999444
								面積	1.999444

面 積 計 算 書　　地番:62BL-27

測点	X	Y	DX	DY	距離	方向角	夾角	倍横距	倍面積
62-15	-30821.678	21788.822	-8.312	-8.217	11.688	224-40-15	69-40-25	-8.217	68.299704
62-16	-30829.990	21780.605	-0.704	0.710	1.000	134-45-25	90-05-10	-15.724	11.069696
62-45	-30830.694	21781.315	-1.422	-1.406	2.000	224-40-33	269-55-08	-16.420	23.349240
62-46	-30832.116	21779.909	-7.829	7.914	11.132	134-41-26	90-00-53	-9.912	77.601048
62-47	-30839.945	21787.823	6.711	6.629	9.433	44-38-52	89-57-26	4.631	31.078641
62-44	-30833.234	21794.452	7.742	-3.826	8.636	333-42-07	109-03-15	7.434	57.554028
62-42	-30825.492	21790.626	0.915	-0.452	1.021	333-42-40	180-00-33	3.156	2.887740
62-41	-30824.577	21790.174	2.899	-1.352	3.199	334-59-50	181-17-10	1.352	3.919448
合計					48.109		1080-00-00		275.759545
								1／2	137.8797725
								面積	137.8797725
								面積小計	4074.660716