
画 地 原 子 一 覧 表 用 紙 （No. 61BL.）

略　　図（ 1/ 400 ）

計算面積＝ 2663 95 m²
街区面積＝ 2664 04
差　＝ − 0 09

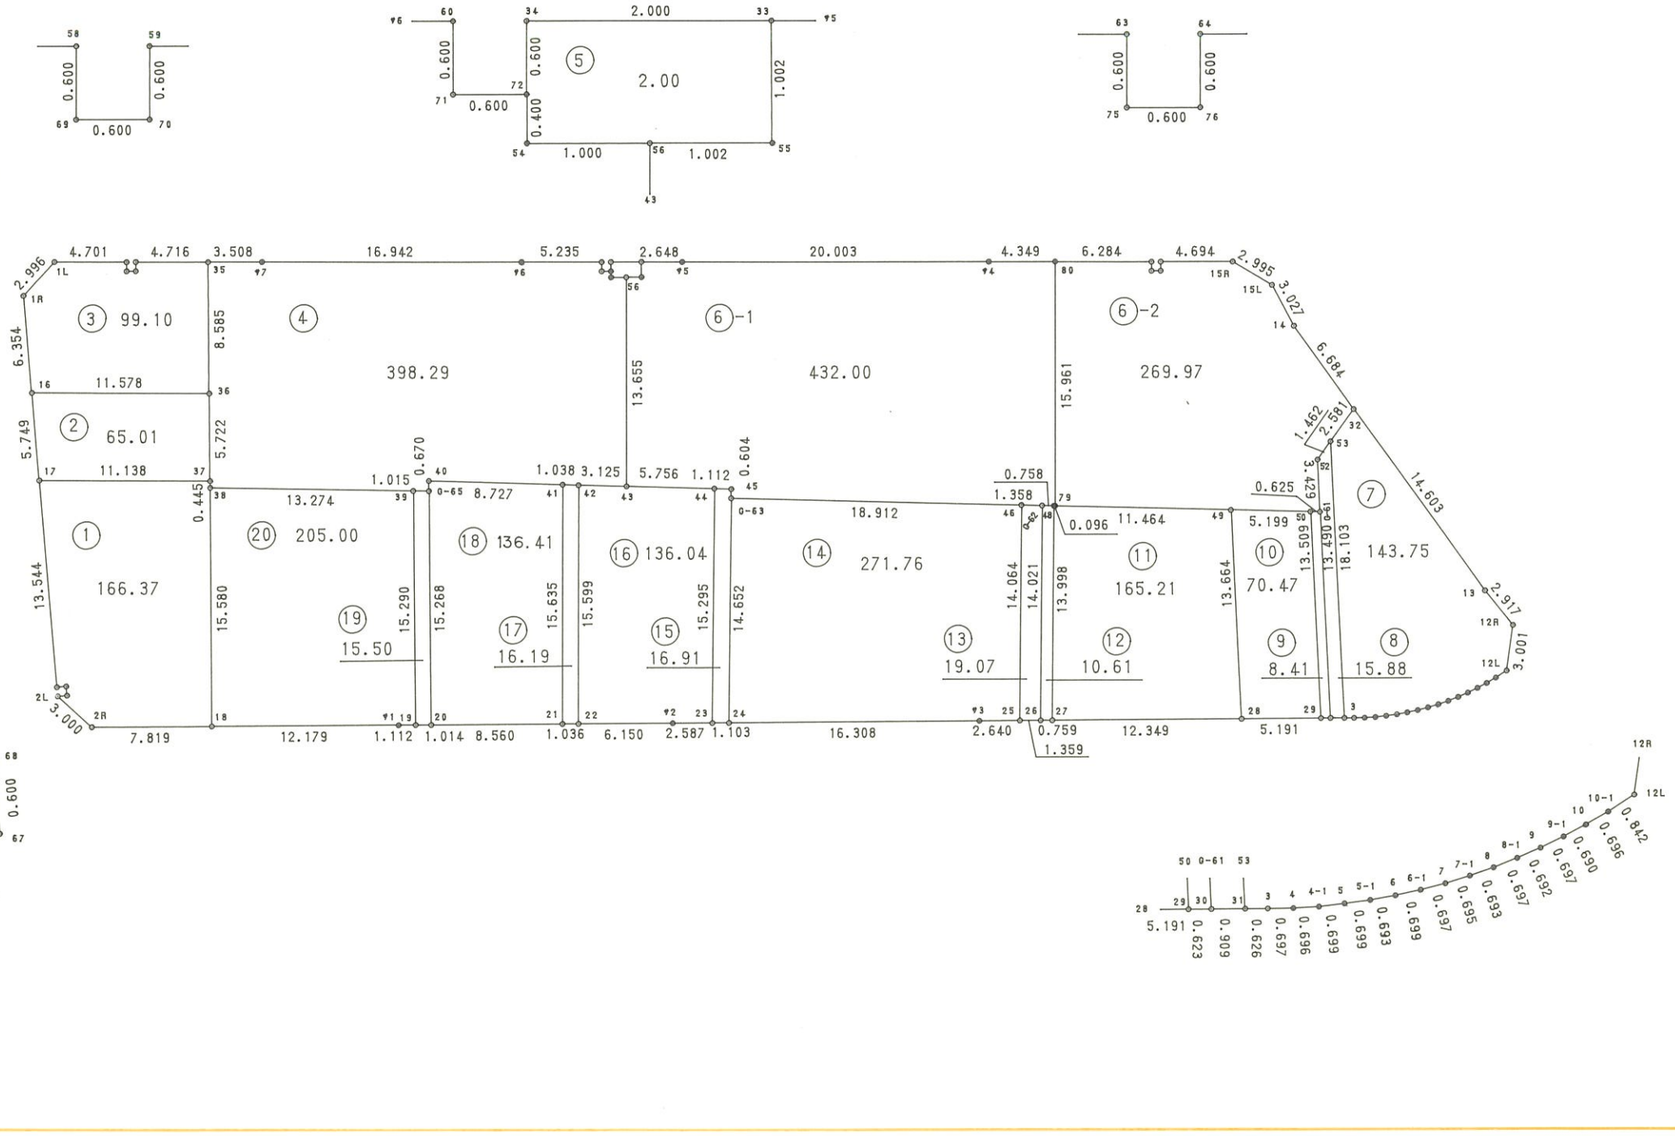



株式会社 中庭測量コンサルタント

面 積 計 算 書　　地番:61BL

測点	X	Y	DX	DY	距離	方向角	夾角	倍横距	倍面積
61-1L	-30794.477	21831.328	0.958	-2.839	2.996	288-38-48	132-37-00	-2.839	-2.719762
61-1R	-30793.519	21828.489	-3.063	-5.567	6.354	241-10-48	132-32-00	-11.245	34.443435
61-16	-30796.582	21822.922	-2.772	-5.037	5.749	241-10-29	179-59-41	-21.849	60.565428
61-17	-30799.354	21817.885	-6.530	-11.866	13.544	241-10-32	180-00-03	-38.752	253.050560
61-57	-30805.884	21806.019	-0.526	0.289	0.600	151-12-51	90-02-19	-50.329	26.473054
61-68	-30806.410	21806.308	-0.289	-0.526	0.600	241-12-51	270-00-00	-50.566	14.613574
61-67	-30806.699	21805.782	0.526	-0.289	0.600	331-12-51	270-00-00	-51.381	-27.026406
61-2L	-30806.173	21805.493	-2.845	-0.953	3.000	198-31-10	47-18-19	-52.623	149.712435
61-2R	-30809.018	21804.540	-7.123	3.226	7.819	155-38-03	137-06-53	-50.350	358.643050
61-18	-30816.141	21807.766	-11.095	5.024	12.179	155-38-17	180-00-14	-42.100	467.099500
61-ｻ1	-30827.236	21812.790	-1.013	0.459	1.112	155-37-27	179-59-10	-36.617	37.093021
61-19	-30828.249	21813.249	-0.924	0.418	1.014	155-39-32	180-02-05	-35.740	33.023760
61-20	-30829.173	21813.667	-7.797	3.532	8.560	155-37-47	179-58-15	-31.790	247.866630
61-21	-30836.970	21817.199	-0.944	0.427	1.036	155-39-41	180-01-54	-27.831	26.272464
61-22	-30837.914	21817.626	-5.602	2.537	6.150	155-38-08	179-58-27	-24.867	139.304934
61-ｻ2	-30843.516	21820.163	-2.357	1.067	2.587	155-38-38	180-00-30	-21.263	50.116891
61-23	-30845.873	21821.230	-1.005	0.455	1.103	155-38-31	179-59-53	-19.741	19.839705
61-24	-30846.878	21821.685	-14.856	6.728	16.308	155-38-06	179-59-35	-12.558	186.561648
61-ｻ3	-30861.734	21828.413	-2.405	1.089	2.640	155-38-19	180-00-13	-4.741	11.402105
61-25	-30864.139	21829.502	-1.238	0.561	1.359	155-37-20	179-59-01	-3.091	3.826658
61-26	-30865.377	21830.063	-0.691	0.313	0.759	155-37-52	180-00-32	-2.217	1.531947
61-27	-30866.068	21830.376	-11.249	5.095	12.349	155-37-58	180-00-06	3.191	-35.895559
61-28	-30877.317	21835.471	-4.729	2.142	5.191	155-37-55	179-59-57	10.428	-49.314012
61-29	-30882.046	21837.613	-0.568	0.257	0.623	155-39-18	180-01-23	12.827	-7.285736

面 積 計 算 書　　地番:61BL

測点	X	Y	DX	DY	距離	方向角	夾角	倍横距	倍面積
61-30	-30882.614	21837.870	-0.828	0.375	0.909	155-38-03	179-58-45	13.459	-11.144052
61-31	-30883.442	21838.245	-0.570	0.258	0.626	155-38-49	180-00-46	14.092	-8.032440
61-3	-30884.012	21838.503	-0.633	0.292	0.697	155-14-11	179-35-22	14.642	-9.268386
61-4	-30884.645	21838.795	-0.619	0.318	0.696	152-48-32	177-34-21	15.252	-9.440988
61-4-1	-30885.264	21839.113	-0.599	0.361	0.699	148-55-26	176-06-54	15.931	-9.542669
61-5	-30885.863	21839.474	-0.595	0.366	0.699	148-24-12	179-28-46	16.658	-9.911510
61-5-1	-30886.458	21839.840	-0.572	0.392	0.693	145-34-36	177-10-24	17.416	-9.961952
61-6	-30887.030	21840.232	-0.564	0.413	0.699	143-47-09	178-12-33	18.221	-10.276644
61-6-1	-30887.594	21840.645	-0.545	0.434	0.697	141-28-07	177-40-58	19.068	-10.392060
61-7	-30888.139	21841.079	-0.525	0.456	0.695	139-01-24	177-33-17	19.958	-10.477950
61-7-1	-30888.664	21841.535	-0.506	0.474	0.693	136-52-13	177-50-49	20.888	-10.569328
61-8	-30889.170	21842.009	-0.488	0.497	0.697	134-28-35	177-36-22	21.859	-10.667192
61-8-1	-30889.658	21842.506	-0.467	0.510	0.692	132-28-48	178-00-13	22.866	-10.678422
61-9	-30890.125	21843.016	-0.449	0.533	0.697	130-06-39	177-37-51	23.909	-10.735141
61-9-1	-30890.574	21843.549	-0.424	0.544	0.690	127-56-00	177-49-21	24.986	-10.594064
61-10	-30890.998	21844.093	-0.407	0.565	0.696	125-46-02	177-50-02	26.095	-10.620665
61-10-1	-30891.405	21844.658	-0.458	0.707	0.842	122-56-08	177-10-06	27.367	-12.534086
61-12L	-30891.863	21845.365	0.817	2.888	3.001	74-12-15	131-16-07	30.962	25.295954
61-12R	-30891.046	21848.253	2.603	1.316	2.917	26-49-11	132-36-56	35.166	91.537098
61-13	-30888.443	21849.569	12.598	7.384	14.603	30-22-32	183-33-21	43.866	552.623868
61-32	-30875.845	21856.953	5.766	3.380	6.684	30-22-43	180-00-11	54.630	314.996580
61-14	-30870.079	21860.333	2.380	1.870	3.027	38-09-26	187-46-43	59.880	142.514400
61-15L	-30867.699	21862.203	2.973	0.361	2.995	6-55-24	148-45-58	62.111	184.656003
61-15R	-30864.726	21862.564	4.289	-1.907	4.694	336-01-44	149-06-20	60.565	259.763285

面 積 計 算 書　　地番:61BL

測点	X	Y	DX	DY	距離	方向角	夾角	倍横距	倍面積
61-64	-30860.437	21860.657	-0.244	-0.548	0.600	245-59-55	89-58-11	58.110	-14.178840
61-76	-30860.681	21860.109	0.548	-0.244	0.600	335-59-55	270-00-00	57.318	31.410264
61-75	-30860.133	21859.865	0.244	0.548	0.600	65-59-55	270-00-00	57.622	14.059768
61-63	-30859.889	21860.413	5.742	-2.553	6.284	336-01-45	90-01-50	55.617	319.352814
61-80	-30854.147	21857.860	3.974	-1.767	4.349	336-01-41	179-59-56	51.297	203.854278
61-ｻ4	-30850.173	21856.093	18.278	-8.127	20.003	336-01-43	180-00-02	41.403	756.764034
61-ｻ5	-30831.895	21847.966	2.420	-1.076	2.648	336-01-43	180-00-00	32.200	77.924000
61-33	-30829.475	21846.890	1.827	-0.813	2.000	336-00-41	179-58-58	30.311	55.378197
61-34	-30827.648	21846.077	-0.244	-0.548	0.600	245-59-55	89-59-14	28.950	-7.063800
61-72	-30827.892	21845.529	0.548	-0.244	0.600	335-59-55	270-00-00	28.158	15.430584
61-71	-30827.344	21845.285	0.244	0.548	0.600	65-59-55	270-00-00	28.462	6.944728
61-60	-30827.100	21845.833	4.783	-2.127	5.235	336-01-31	90-01-36	26.883	128.581389
61-ｻ6	-30822.317	21843.706	15.481	-6.883	16.942	336-01-47	180-00-16	17.873	276.691913
61-ｻ7	-30806.836	21836.823	3.206	-1.425	3.508	336-02-09	180-00-22	9.565	30.665390
61-35	-30803.630	21835.398	4.309	-1.916	4.716	336-01-40	179-59-31	6.224	26.819216
61-59	-30799.321	21833.482	-0.244	-0.548	0.600	245-59-55	89-58-15	3.760	-0.917440
61-70	-30799.565	21832.934	0.548	-0.244	0.600	335-59-55	270-00-00	2.968	1.626464
61-69	-30799.017	21832.690	0.244	0.548	0.600	65-59-55	270-00-00	3.272	0.798368
61-58	-30798.773	21833.238	4.296	-1.910	4.701	336-01-48	90-01-53	1.910	8.205360
合計					240.056		11700-00-00		5328.085650
								1／2	2664.042825
								面積	2664.042825

面 積 計 算 書　　地番:61BL-1

測点	X	Y	DX	DY	距離	方向角	夾角	倍横距	倍面積
61-2L	-30806.173	21805.493	-2.845	-0.953	3.000	198-31-10	47-18-19	-0.953	2.711285
61-2R	-30809.018	21804.540	-7.123	3.226	7.819	155-38-03	137-06-53	1.320	-9.402360
61-18	-30816.141	21807.766	6.409	14.201	15.580	65-42-36	90-04-33	18.747	120.149523
61-38	-30809.732	21821.967	0.184	0.405	0.445	65-34-00	179-51-24	33.353	6.136952
61-37	-30809.548	21822.372	10.194	-4.487	11.138	336-14-34	90-40-34	29.271	298.388574
61-17	-30799.354	21817.885	-6.530	-11.866	13.544	241-10-32	84-55-58	12.918	-84.354540
61-57	-30805.884	21806.019	-0.526	0.289	0.600	151-12-51	90-02-19	1.341	-0.705366
61-68	-30806.410	21806.308	-0.289	-0.526	0.600	241-12-51	270-00-00	1.104	-0.319056
61-67	-30806.699	21805.782	0.526	-0.289	0.600	331-12-51	270-00-00	0.289	0.152014
合計					53.326		1260-00-00		332.757026
								1／2	166.378513
								面積	166.378513

面 積 計 算 書　　地番:61BL-2

測点	X	Y	DX	DY	距離	方向角	夾角	倍横距	倍面積
61-16	-30796.582	21822.922	-2.772	-5.037	5.749	241-10-29	84-54-29	-5.037	13.962564
61-17	-30799.354	21817.885	-10.194	4.487	11.138	156-14-34	95-04-05	-5.587	56.953878
61-37	-30809.548	21822.372	2.367	5.210	5.722	65-34-01	89-19-27	4.110	9.728370
61-36	-30807.181	21827.582	10.599	-4.660	11.578	336-16-00	90-41-59	4.660	49.391340
合計					34.187		360-00-00		130.036152
								1／2	65.018076
								面積	65.018076

面 積 計 算 書　　地番:61BL-3

測点	X	Y	DX	DY	距離	方向角	夾角	倍横距	倍面積
61-1L	-30794.477	21831.328	0.958	-2.839	2.996	288-38-48	132-37-00	-2.839	-2.719762
61-1R	-30793.519	21828.489	-3.063	-5.567	6.354	241-10-48	132-32-00	-11.245	34.443435
61-16	-30796.582	21822.922	-10.599	4.660	11.578	156-16-00	95-05-12	-12.152	128.799048
61-36	-30807.181	21827.582	3.551	7.816	8.585	65-34-00	89-18-00	0.324	1.150524
61-35	-30803.630	21835.398	4.309	-1.916	4.716	336-01-40	90-27-40	6.224	26.819216
61-59	-30799.321	21833.482	-0.244	-0.548	0.600	245-59-55	89-58-15	3.760	-0.917440
61-70	-30799.565	21832.934	0.548	-0.244	0.600	335-59-55	270-00-00	2.968	1.626464
61-69	-30799.017	21832.690	0.244	0.548	0.600	65-59-55	270-00-00	3.272	0.798368
61-58	-30798.773	21833.238	4.296	-1.910	4.701	336-01-48	90-01-53	1.910	8.205360
合計					40.730		1260-00-00		198.205213
								1／2	99.1026065
								面積	99.1026065

面 積 計 算 書　　地番:61BL-4

測点	X	Y	DX	DY	距離	方向角	夾角	倍横距	倍面積
61-35	-30803.630	21835.398	-3.551	-7.816	8.585	245-34-00	89-31-51	-7.816	27.754616
61-36	-30807.181	21827.582	-2.367	-5.210	5.722	245-34-01	180-00-01	-20.842	49.333014
61-37	-30809.548	21822.372	-0.184	-0.405	0.445	245-34-00	179-59-59	-26.457	4.868088
61-38	-30809.732	21821.967	-12.209	5.210	13.274	156-53-25	91-19-25	-21.652	264.349268
61-39	-30821.941	21827.177	-0.934	0.398	1.015	156-55-12	180-01-47	-16.044	14.985096
61-G-65	-30822.875	21827.575	0.276	0.610	0.670	65-39-19	88-44-07	-15.036	-4.149936
61-40	-30822.599	21828.185	-8.070	3.323	8.727	157-37-10	271-57-51	-11.103	89.601210
61-41	-30830.669	21831.508	-0.960	0.395	1.038	157-38-06	180-00-56	-7.385	7.089600
61-42	-30831.629	21831.903	-2.890	1.190	3.125	157-37-12	179-59-06	-5.800	16.762000
61-43	-30834.519	21833.093	5.547	12.478	13.655	66-01-58	88-24-46	7.868	43.643796
61-56	-30828.972	21845.571	0.914	-0.406	1.000	336-02-57	90-00-59	19.940	18.225160
61-54	-30828.058	21845.165	0.166	0.364	0.400	65-29-06	269-26-09	19.898	3.303068
61-72	-30827.892	21845.529	0.548	-0.244	0.600	335-59-55	90-30-49	20.018	10.969864
61-71	-30827.344	21845.285	0.244	0.548	0.600	65-59-55	270-00-00	20.322	4.958568
61-60	-30827.100	21845.833	4.783	-2.127	5.235	336-01-31	90-01-36	18.743	89.647769
61-ｻ6	-30822.317	21843.706	15.481	-6.883	16.942	336-01-47	180-00-16	9.733	150.676573
61-ｻ7	-30806.836	21836.823	3.206	-1.425	3.508	336-02-09	180-00-22	1.425	4.568550
合計					84.541		2700-00-00		796.586304
								1／2	398.293152
								面積	398.293152

面 積 計 算 書　　地番:61BL-5

測点	X	Y	DX	DY	距離	方向角	夾角	倍横距	倍面積
61-33	-30829.475	21846.890	1.827	-0.813	2.000	336-00-41	90-21-04	-0.813	-1.485351
61-34	-30827.648	21846.077	-0.244	-0.548	0.600	245-59-55	89-59-14	-2.174	0.530456
61-72	-30827.892	21845.529	-0.166	-0.364	0.400	245-29-06	179-29-11	-3.086	0.512276
61-54	-30828.058	21845.165	-0.914	0.406	1.000	156-02-57	90-33-51	-3.044	2.782216
61-56	-30828.972	21845.571	-0.916	0.406	1.002	156-05-44	180-02-47	-2.232	2.044512
61-55	-30829.888	21845.977	0.413	0.913	1.002	65-39-37	89-33-53	-0.913	-0.377069
合計					6.004		720-00-00		4.007040
								1／2	2.003520
								面積	2.003520

面 積 計 算 書　　地番:61BL6-1

測点	X	Y	DX	DY	距離	方向角	夾角	倍横距	倍面積
61-33	-30829.475	21846.890	-0.413	-0.913	1.002	245-39-37	89-37-54	-0.913	0.377069
61-55	-30829.888	21845.977	0.916	-0.406	1.002	336-05-44	270-26-07	-2.232	-2.044512
61-56	-30828.972	21845.571	-5.547	-12.478	13.655	246-01-58	89-56-14	-15.116	83.848452
61-43	-30834.519	21833.093	-5.322	2.192	5.756	157-36-52	91-34-54	-25.402	135.189444
61-44	-30839.841	21835.285	-1.028	0.423	1.112	157-38-02	180-01-10	-22.787	23.425036
61-45	-30840.869	21835.708	-0.238	-0.555	0.604	246-47-20	269-09-18	-22.919	5.454722
61-G-63	-30841.107	21835.153	-17.462	7.263	18.912	157-24-58	90-37-38	-16.211	283.076482
61-46	-30858.569	21842.416	-1.254	0.521	1.358	157-26-19	180-01-21	-8.427	10.567458
61-G-62	-30859.823	21842.937	-0.699	0.292	0.758	157-19-40	179-53-21	-7.614	5.322186
61-48	-30860.522	21843.229	-0.089	0.037	0.096	157-25-33	180-05-53	-7.285	0.648365
61-79	-30860.611	21843.266	6.464	14.594	15.961	66-06-37	88-41-04	7.346	47.484544
61-80	-30854.147	21857.860	3.974	-1.767	4.349	336-01-41	89-55-04	20.173	80.167502
61-ｻ4	-30850.173	21856.093	18.278	-8.127	20.003	336-01-43	180-00-02	10.279	187.879562
61-ｻ5	-30831.895	21847.966	2.420	-1.076	2.648	336-01-43	180-00-00	1.076	2.603920
合計					87.216		2160-00-00		864.000230
								1／2	432.000115
								面積	432.000115

面 積 計 算 書　　地番:61BL6-2

測点	X	Y	DX	DY	距離	方向角	夾角	倍横距	倍面積
61-15L	-30867.699	21862.203	2.973	0.361	2.995	6-55-24	148-45-58	0.361	1.073253
61-15R	-30864.726	21862.564	4.289	-1.907	4.694	336-01-44	149-06-20	-1.185	-5.082465
61-64	-30860.437	21860.657	-0.244	-0.548	0.600	245-59-55	89-58-11	-3.640	0.888160
61-76	-30860.681	21860.109	0.548	-0.244	0.600	335-59-55	270-00-00	-4.432	-2.428736
61-75	-30860.133	21859.865	0.244	0.548	0.600	65-59-55	270-00-00	-4.128	-1.007232
61-63	-30859.889	21860.413	5.742	-2.553	6.284	336-01-45	90-01-50	-6.133	-35.215686
61-80	-30854.147	21857.860	-6.464	-14.594	15.961	246-06-37	90-04-52	-23.280	150.481920
61-79	-30860.611	21843.266	-10.579	4.418	11.464	157-20-01	91-13-24	-33.456	353.931024
61-49	-30871.190	21847.684	-4.798	2.003	5.199	157-20-28	180-00-27	-27.035	129.713930
61-50	-30875.988	21849.687	-0.577	0.241	0.625	157-19-51	179-59-23	-24.791	14.304407
61-G-61	-30876.565	21849.928	1.537	3.065	3.429	63-22-04	86-02-13	-21.485	-33.022445
61-52	-30875.028	21852.993	-0.295	1.432	1.462	101-38-25	218-16-21	-16.988	5.011460
61-53	-30875.323	21854.425	-0.522	2.528	2.581	101-40-01	180-01-36	-13.028	6.800616
61-32	-30875.845	21856.953	5.766	3.380	6.684	30-22-43	108-42-42	-7.120	-41.053920
61-14	-30870.079	21860.333	2.380	1.870	3.027	38-09-26	187-46-43	-1.870	-4.450600
合計					66.205		2340-00-00		539.943686
								1／2	269.971843
								面積	269.971843

面 積 計 算 書　　地番:61BL-7

測点	X	Y	DX	DY	距離	方向角	夾角	倍横距	倍面積
61-31	-30883.442	21838.245	-0.570	0.258	0.626	155-38-49	92-17-39	0.258	-0.147060
61-3	-30884.012	21838.503	-0.633	0.292	0.697	155-14-11	179-35-22	0.808	-0.511464
61-4	-30884.645	21838.795	-0.619	0.318	0.696	152-48-32	177-34-21	1.418	-0.877742
61-4-1	-30885.264	21839.113	-0.599	0.361	0.699	148-55-26	176-06-54	2.097	-1.256103
61-5	-30885.863	21839.474	-0.595	0.366	0.699	148-24-12	179-28-46	2.824	-1.680280
61-5-1	-30886.458	21839.840	-0.572	0.392	0.693	145-34-36	177-10-24	3.582	-2.048904
61-6	-30887.030	21840.232	-0.564	0.413	0.699	143-47-09	178-12-33	4.387	-2.474268
61-6-1	-30887.594	21840.645	-0.545	0.434	0.697	141-28-07	177-40-58	5.234	-2.852530
61-7	-30888.139	21841.079	-0.525	0.456	0.695	139-01-24	177-33-17	6.124	-3.215100
61-7-1	-30888.664	21841.535	-0.506	0.474	0.693	136-52-13	177-50-49	7.054	-3.569324
61-8	-30889.170	21842.009	-0.488	0.497	0.697	134-28-35	177-36-22	8.025	-3.916200
61-8-1	-30889.658	21842.506	-0.467	0.510	0.692	132-28-48	178-00-13	9.032	-4.217944
61-9	-30890.125	21843.016	-0.449	0.533	0.697	130-06-39	177-37-51	10.075	-4.523675
61-9-1	-30890.574	21843.549	-0.424	0.544	0.690	127-56-00	177-49-21	11.152	-4.728448
61-10	-30890.998	21844.093	-0.407	0.565	0.696	125-46-02	177-50-02	12.261	-4.990227
61-10-1	-30891.405	21844.658	-0.458	0.707	0.842	122-56-08	177-10-06	13.533	-6.198114
61-12L	-30891.863	21845.365	0.817	2.888	3.001	74-12-15	131-16-07	17.128	13.993576
61-12R	-30891.046	21848.253	2.603	1.316	2.917	26-49-11	132-36-56	21.332	55.527196
61-13	-30888.443	21849.569	12.598	7.384	14.603	30-22-32	183-33-21	30.032	378.343136
61-32	-30875.845	21856.953	0.522	-2.528	2.581	281-40-01	71-17-29	34.888	18.211536
61-53	-30875.323	21854.425	-8.119	-16.180	18.103	243-21-10	141-41-09	16.180	-131.365420
合計					52.413		3420-00-00		287.502641
								1／2	143.7513205
								面積	143.7513205

面 積 計 算 書　　地番:61BL-8

測点	X	Y	DX	DY	距離	方向角	夾角	倍横距	倍面積
61-30	-30882.614	21837.870	-0.828	0.375	0.909	155-38-03	92-16-31	0.375	-0.310500
61-31	-30883.442	21838.245	8.119	16.180	18.103	63-21-10	87-43-07	16.930	137.454670
61-53	-30875.323	21854.425	0.295	-1.432	1.462	281-38-25	38-17-15	31.678	9.345010
61-52	-30875.028	21852.993	-1.537	-3.065	3.429	243-22-04	141-43-39	27.181	-41.777197
61-G-61	-30876.565	21849.928	-6.049	-12.058	13.490	243-21-32	179-59-28	12.058	-72.938842
合計					37.393		540-00-00		31.773141
								1／2	15.8865705
								面積	15.8865705

面 積 計 算 書　　地番:61BL-9

測点	X	Y	DX	DY	距離	方向角	夾角	倍横距	倍面積
61-29	-30882.046	21837.613	-0.568	0.257	0.623	155-39-18	92-17-59	0.257	-0.145976
61-30	-30882.614	21837.870	6.049	12.058	13.490	63-21-32	87-42-14	12.572	76.048028
61-G-61	-30876.565	21849.928	0.577	-0.241	0.625	337-19-51	93-58-19	24.389	14.072453
61-50	-30875.988	21849.687	-6.058	-12.074	13.509	243-21-19	86-01-28	12.074	-73.144292
合計					28.247		360-00-00		16.830213
								1／2	8.4151065
								面積	8.4151065

面 積 計 算 書　　地番:61BL-10

測点	X	Y	DX	DY	距離	方向角	夾角	倍横距	倍面積
61-28	-30877.317	21835.471	-4.729	2.142	5.191	155-37-55	92-16-26	2.142	-10.129518
61-29	-30882.046	21837.613	6.058	12.074	13.509	63-21-19	87-43-24	16.358	99.096764
61-50	-30875.988	21849.687	4.798	-2.003	5.199	337-20-28	93-59-09	26.429	126.806342
61-49	-30871.190	21847.684	-6.127	-12.213	13.664	243-21-29	86-01-01	12.213	-74.829051
合計					37.563		360-00-00		140.944537
								1／2	70.4722685
								面積	70.4722685

面 積 計 算 書　　地番:61BL-11

測点	X	Y	DX	DY	距離	方向角	夾角	倍横距	倍面積
61-27	-30866.068	21830.376	-11.249	5.095	12.349	155-37-58	88-58-22	5.095	-57.313655
61-28	-30877.317	21835.471	6.127	12.213	13.664	63-21-29	87-43-31	22.403	137.263181
61-49	-30871.190	21847.684	10.579	-4.418	11.464	337-20-01	93-58-32	30.198	319.464642
61-79	-30860.611	21843.266	0.089	-0.037	0.096	337-25-33	180-05-32	25.743	2.291127
61-48	-30860.522	21843.229	-5.546	-12.853	13.998	246-39-36	89-14-03	12.853	-71.282738
合計					51.571		540-00-00		330.422557
								1／2	165.2112785
								面積	165.2112785

面 積 計 算 書　　地番:61BL-12

測点	X	Y	DX	DY	距離	方向角	夾角	倍横距	倍面積
61-26	-30865.377	21830.063	-0.691	0.313	0.759	155-37-52	88-58-01	0.313	-0.216283
61-27	-30866.068	21830.376	5.546	12.853	13.998	66-39-36	91-01-44	13.479	74.754534
61-48	-30860.522	21843.229	0.699	-0.292	0.758	337-19-40	90-40-04	26.040	18.201960
61-G-62	-30859.823	21842.937	-5.554	-12.874	14.021	246-39-51	89-20-11	12.874	-71.502196
合計					29.536		360-00-00		21.238015
								1／2	10.6190075
								面積	10.6190075

面 積 計 算 書　　地番:61BL-13

測点	X	Y	DX	DY	距離	方向角	夾角	倍横距	倍面積
61-25	-30864.139	21829.502	-1.238	0.561	1.359	155-37-20	88-57-13	0.561	-0.694518
61-26	-30865.377	21830.063	5.554	12.874	14.021	66-39-51	91-02-31	13.996	77.733784
61-G-62	-30859.823	21842.937	1.254	-0.521	1.358	337-26-19	90-46-28	26.349	33.041646
61-46	-30858.569	21842.416	-5.570	-12.914	14.064	246-40-07	89-13-48	12.914	-71.930980
合計					30.802		360-00-00		38.149932
								1／2	19.074966
								面積	19.074966

面 積 計 算 書　　地番:61BL-14

測点	X	Y	DX	DY	距離	方向角	夾角	倍横距	倍面積
61-24	-30846.878	21821.685	-14.856	6.728	16.308	155-38-06	88-49-48	6.728	-99.951168
61-ｾ3	-30861.734	21828.413	-2.405	1.089	2.640	155-38-19	180-00-13	14.545	-34.980725
61-25	-30864.139	21829.502	5.570	12.914	14.064	66-40-07	91-01-48	28.548	159.012360
61-46	-30858.569	21842.416	17.462	-7.263	18.912	337-24-58	90-44-51	34.199	597.182938
61-G-63	-30841.107	21835.153	-5.771	-13.468	14.652	246-48-18	89-23-20	13.468	-77.723828
合計					66.576		540-00-00		543.539577
								1／2	271.7697885
								面積	271.7697885

面 積 計 算 書　　地番:61BL-15

測点	X	Y	DX	DY	距離	方向角	夾角	倍横距	倍面積
61-23	-30845.873	21821.230	-1.005	0.455	1.103	155-38-31	88-52-10	0.455	-0.457275
61-24	-30846.878	21821.685	5.771	13.468	14.652	66-48-18	91-09-47	14.378	82.975438
61-G-63	-30841.107	21835.153	0.238	0.555	0.604	66-47-20	179-59-02	28.401	6.759438
61-45	-30840.869	21835.708	1.028	-0.423	1.112	337-38-02	90-50-42	28.533	29.331924
61-44	-30839.841	21835.285	-6.032	-14.055	15.295	246-46-21	89-08-19	14.055	-84.779760
合計					32.766		540-00-00		33.829765
								1／2	16.9148825
								面積	16.9148825

面 積 計 算 書　　地番:61BL-16

測点	X	Y	DX	DY	距離	方向角	夾角	倍横距	倍面積
61-22	-30837.914	21817.626	-5.602	2.537	6.150	155-38-08	89-23-44	2.537	-14.212274
61-ヤ2	-30843.516	21820.163	-2.357	1.067	2.587	155-38-38	180-00-30	6.141	-14.474337
61-23	-30845.873	21821.230	6.032	14.055	15.295	66-46-21	91-07-43	21.263	128.258416
61-44	-30839.841	21835.285	5.322	-2.192	5.756	337-36-52	90-50-31	33.126	176.296572
61-43	-30834.519	21833.093	2.890	-1.190	3.125	337-37-12	180-00-20	29.744	85.960160
61-42	-30831.629	21831.903	-6.285	-14.277	15.599	246-14-24	88-37-12	14.277	-89.730945
合計					48.512		720-00-00		272.097592
								1／2	136.048796
								面積	136.048796

面 積 計 算 書　　地番:61BL-17

測点	X	Y	DX	DY	距離	方向角	夾角	倍横距	倍面積
61-21	-30836.970	21817.199	-0.944	0.427	1.036	155-39-41	89-25-40	0.427	-0.403088
61-22	-30837.914	21817.626	6.285	14.277	15.599	66-14-24	90-34-43	15.131	95.098335
61-42	-30831.629	21831.903	0.960	-0.395	1.038	337-38-06	91-23-42	29.013	27.852480
61-41	-30830.669	21831.508	-6.301	-14.309	15.635	246-14-01	88-35-55	14.309	-90.161009
合計					33.308		360-00-00		32.386718
								1／2	16.193359
								面積	16.193359

面 積 計 算 書　　地番:61BL-18

測点	X	Y	DX	DY	距離	方向角	夾角	倍横距	倍面積
61-20	-30829.173	21813.667	-7.797	3.532	8.560	155-37-47	89-59-32	3.532	-27.539004
61-21	-30836.970	21817.199	6.301	14.309	15.635	66-14-01	90-36-14	21.373	134.671273
61-41	-30830.669	21831.508	8.070	-3.323	8.727	337-37-10	91-23-09	32.359	261.137130
61-40	-30822.599	21828.185	-0.276	-0.610	0.670	245-39-19	88-02-09	28.426	-7.845576
61-G-65	-30822.875	21827.575	-6.298	-13.908	15.268	245-38-15	179-58-56	13.908	-87.592584
合計					48.860		540-00-00		272.831239
								1／2	136.4156195
								面積	136.4156195

面 積 計 算 書　　地番:61BL-19

測点	X	Y	DX	DY	距離	方向角	夾角	倍横距	倍面積
61-19	-30828.249	21813.249	-0.924	0.418	1.014	155-39-32	90-01-29	0.418	-0.386232
61-20	-30829.173	21813.667	6.298	13.908	15.268	65-38-15	89-58-43	14.744	92.857712
61-G-65	-30822.875	21827.575	0.934	-0.398	1.015	336-55-12	91-16-57	28.254	26.389236
61-39	-30821.941	21827.177	-6.308	-13.928	15.290	245-38-03	88-42-51	13.928	-87.857824
合計					32.587		360-00-00		31.002892
								1／2	15.501446
								面積	15.501446

面 積 計 算 書　　地番:61BL-20

測点	X	Y	DX	DY	距離	方向角	夾角	倍横距	倍面積
61-18	-30816.141	21807.766	-11.095	5.024	12.179	155-38-17	89-55-41	5.024	-55.741280
61-ｻ1	-30827.236	21812.790	-1.013	0.459	1.112	155-37-27	179-59-10	10.507	-10.643591
61-19	-30828.249	21813.249	6.308	13.928	15.290	65-38-03	90-00-36	24.894	157.031352
61-39	-30821.941	21827.177	12.209	-5.210	13.274	336-53-25	91-15-22	33.612	410.368908
61-38	-30809.732	21821.967	-6.409	-14.201	15.580	245-42-36	88-49-11	14.201	-91.014209
合計					57.435		540-00-00		410.001180
								1／2	205.000590
								面積	205.000590
								面積小計	2664.042825