
画 地 原 子 一 覧 表 用 紙 （No.60BL）

略　　図（1/400）

計算面積＝ 3210.00 m²
街区面積＝ 3210.06 m²
差　　＝ −0.06 m²

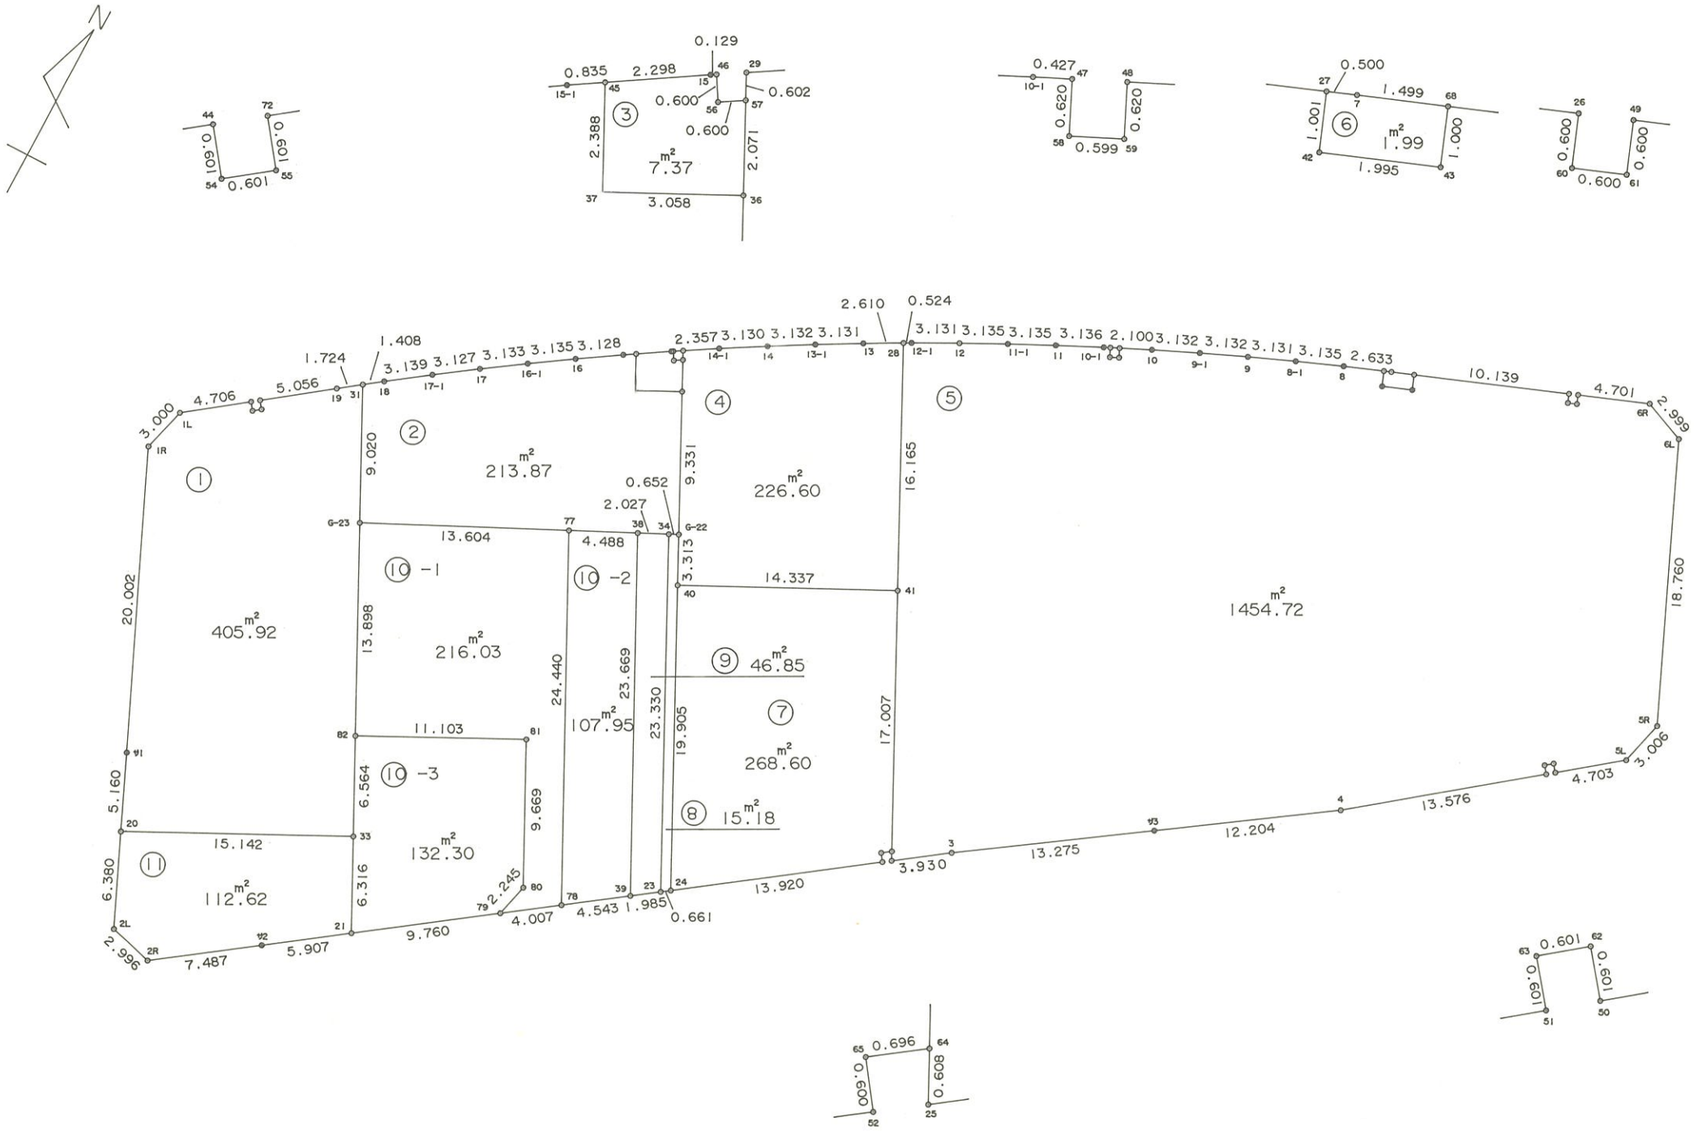

株式会社 中庭測量コンサルタント

面 積 計 算 書　　地番:60BL

測点	X	Y	DX	DY	距離	方向角	夾角	倍横距	倍面積
60-1L	-30826.549	21854.198	-2.904	-0.751	3.000	194-29-58	141-26-24	-0.751	2.180904
60-1R	-30829.453	21853.447	-18.277	8.127	20.002	156-01-38	141-31-40	6.625	-121.085125
60-ｻ1	-30847.730	21861.574	-4.715	2.097	5.160	156-01-22	179-59-44	16.849	-79.443035
60-20	-30852.445	21863.671	-5.830	2.592	6.380	156-01-49	180-00-27	21.538	-125.566540
60-2L	-30858.275	21866.263	-0.780	2.893	2.996	105-05-21	129-03-32	27.023	-21.077940
60-2R	-30859.055	21869.156	4.371	6.078	7.487	54-16-41	129-11-20	35.994	157.329774
60-ｻ2	-30854.684	21875.234	3.449	4.796	5.907	54-16-43	180-00-02	46.868	161.647732
60-21	-30851.235	21880.030	5.698	7.924	9.760	54-16-51	180-00-08	59.588	339.532424
60-79	-30845.537	21887.954	2.340	3.253	4.007	54-16-16	179-59-25	70.765	165.590100
60-78	-30843.197	21891.207	2.652	3.688	4.543	54-16-50	180-00-34	77.706	206.076312
60-39	-30840.545	21894.895	1.159	1.611	1.985	54-16-04	179-59-14	83.005	96.202795
60-23	-30839.386	21896.506	0.386	0.537	0.661	54-17-28	180-01-24	85.153	32.869058
60-24	-30839.000	21897.043	8.127	11.301	13.920	54-16-43	179-59-15	96.991	788.245857
60-52	-30830.873	21908.344	0.487	-0.350	0.600	324-17-45	90-01-02	107.942	52.567754
60-65	-30830.386	21907.994	0.407	0.564	0.696	54-11-05	269-53-20	108.156	44.019492
60-64	-30829.979	21908.558	-0.543	0.273	0.608	153-18-30	279-07-25	108.993	-59.183199
60-25	-30830.522	21908.831	2.296	3.189	3.930	54-14-49	80-56-19	112.455	258.196680
60-3	-30828.226	21912.020	7.475	10.971	13.275	55-43-54	181-29-05	126.615	946.447125
60-ｻ3	-30820.751	21922.991	6.872	10.085	12.204	55-43-45	179-59-51	147.671	1014.795112
60-4	-30813.879	21933.076	8.361	10.696	13.576	51-59-08	176-15-23	168.452	1408.427172
60-51	-30805.518	21943.772	0.473	-0.370	0.601	321-57-58	89-58-50	178.778	84.561994
60-63	-30805.045	21943.402	0.370	0.473	0.601	51-57-58	270-00-00	178.881	66.185970
60-62	-30804.675	21943.875	-0.473	0.370	0.601	141-57-58	270-00-00	179.724	-85.009452
60-50	-30805.148	21944.245	2.896	3.705	4.703	51-59-14	90-01-16	183.799	532.281904

面 積 計 算 書　　地番:60BL

測点	X	Y	DX	DY	距離	方向角	夾角	倍横距	倍面積
60-5L	-30802.252	21947.950	2.915	0.735	3.006	14-09-07	142-09-53	188.239	548.716685
60-5R	-30799.337	21948.685	17.188	-7.518	18.760	336-22-32	142-13-25	181.456	3118.865728
60-6L	-30782.149	21941.167	1.150	-2.770	2.999	292-32-47	136-10-15	171.168	196.843200
60-6R	-30780.999	21938.397	-1.684	-4.389	4.701	249-00-32	136-27-45	164.009	-276.191156
60-49	-30782.683	21934.008	-0.560	0.215	0.600	158-59-48	89-59-16	159.835	-89.507600
60-61	-30783.243	21934.223	-0.215	-0.560	0.600	248-59-48	270-00-00	159.490	-34.290350
60-60	-30783.458	21933.663	0.560	-0.215	0.600	338-59-48	270-00-00	158.715	88.880400
60-26	-30782.898	21933.448	-3.631	-9.466	10.139	249-00-50	90-01-02	149.034	-541.142454
60-68	-30786.529	21923.982	-0.537	-1.400	1.499	249-00-53	180-00-03	138.168	-74.196216
60-7	-30787.066	21922.582	-0.181	-0.466	0.500	248-46-24	179-45-31	136.302	-24.670662
60-27	-30787.247	21922.116	-0.953	-2.455	2.633	248-47-04	180-00-40	133.381	-127.112093
60-8	-30788.200	21919.661	-1.178	-2.905	3.135	247-55-37	179-08-33	128.021	-150.808738
60-8-1	-30789.378	21916.756	-1.213	-2.887	3.131	247-12-35	179-16-58	122.229	-148.263777
60-9	-30790.591	21913.869	-1.246	-2.874	3.132	246-33-40	179-21-05	116.468	-145.119128
60-9-1	-30791.837	21910.995	-1.289	-2.854	3.132	245-41-38	179-07-58	110.740	-142.743860
60-10	-30793.126	21908.141	-0.888	-1.903	2.100	244-59-05	179-17-27	105.983	-94.112904
60-48	-30794.014	21906.238	-0.562	0.262	0.620	155-00-20	90-01-15	104.342	-58.640204
60-59	-30794.576	21906.500	-0.253	-0.543	0.599	245-01-04	270-00-44	104.061	-26.327433
60-58	-30794.829	21905.957	0.562	-0.262	0.620	335-00-20	269-59-16	103.256	58.029872
60-47	-30794.267	21905.695	-0.181	-0.387	0.427	244-56-04	89-55-44	102.607	-18.571867
60-10-1	-30794.448	21905.308	-1.363	-2.824	3.136	244-14-09	179-18-05	99.396	-135.476748
60-11	-30795.811	21902.484	-1.391	-2.809	3.135	243-39-20	179-25-11	93.763	-130.424333
60-11-1	-30797.202	21899.675	-1.431	-2.789	3.135	242-50-18	179-10-58	88.165	-126.164115
60-12	-30798.633	21896.886	-1.458	-2.771	3.131	242-14-54	179-24-36	82.605	-120.438090

面 積 計 算 書

地番:60BL

測点	X	Y	DX	DY	距離	方向角	夾角	倍横距	倍面積
60-12-1	-30800.091	21894.115	-0.252	-0.459	0.524	241-13-56	178-59-02	79.375	-20.002500
60-28	-30800.343	21893.656	-1.256	-2.288	2.610	241-14-07	180-00-11	76.628	-96.244768
60-13	-30801.599	21891.368	-1.531	-2.731	3.131	240-43-30	179-29-23	71.609	-109.633379
60-13-1	-30803.130	21888.637	-1.568	-2.711	3.132	239-57-20	179-13-50	66.167	-103.749856
60-14	-30804.698	21885.926	-1.599	-2.691	3.130	239-16-52	179-19-32	60.765	-97.163235
60-14-1	-30806.297	21883.235	-1.233	-2.009	2.357	238-27-39	179-10-47	56.065	-69.128145
60-29	-30807.530	21881.226	-0.538	0.270	0.602	153-20-59	94-53-20	54.326	-29.227388
60-57	-30808.068	21881.496	-0.314	-0.511	0.600	238-25-48	265-04-49	54.085	-16.982690
60-56	-30808.382	21880.985	0.514	-0.310	0.600	328-54-19	270-28-31	53.264	27.377696
60-46	-30807.868	21880.675	-0.067	-0.110	0.129	238-39-17	89-44-58	52.844	-3.540548
60-15	-30807.935	21880.565	-1.225	-1.944	2.298	237-46-59	179-07-42	50.790	-62.217750
60-45	-30809.160	21878.621	-0.445	-0.707	0.835	237-48-46	180-01-47	48.139	-21.421855
60-15-1	-30809.605	21877.914	-1.702	-2.625	3.128	237-02-29	179-13-43	44.807	-76.261514
60-16	-30811.307	21875.289	-1.739	-2.608	3.135	236-18-18	179-15-49	39.574	-68.819186
60-16-1	-30813.046	21872.681	-1.771	-2.585	3.133	235-35-05	179-16-47	34.381	-60.888751
60-17	-30814.817	21870.096	-1.797	-2.559	3.127	234-55-21	179-20-16	29.237	-52.538889
60-17-1	-30816.614	21867.537	-1.843	-2.541	3.139	234-02-47	179-07-26	24.137	-44.484491
60-18	-30818.457	21864.996	-0.838	-1.131	1.408	233-27-50	179-25-03	20.465	-17.149670
60-31	-30819.295	21863.865	-1.027	-1.385	1.724	233-26-33	179-58-43	17.949	-18.433623
60-19	-30820.322	21862.480	-3.038	-4.041	5.056	233-03-52	179-37-19	12.523	-38.044874
60-72	-30823.360	21858.439	-0.480	0.361	0.601	143-03-14	89-59-22	8.843	-4.244640
60-55	-30823.840	21858.800	-0.361	-0.480	0.601	233-03-14	270-00-00	8.724	-3.149364
60-54	-30824.201	21858.320	0.480	-0.361	0.601	323-03-14	270-00-00	7.883	3.783840
60-44	-30823.721	21857.959	-2.828	-3.761	4.706	233-03-34	90-00-20	3.761	-10.636108
合計					262.980		12600-00-00		6420.125337
								1／2	3210.0626685
								面積	3210.0626685

面 積 計 算 書　　地番:60BL-1

測点	X	Y	DX	DY	距離	方向角	夾角	倍横距	倍面積
60-1L	-30826.549	21854.198	-2.904	-0.751	3.000	194-29-58	141-26-24	-0.751	2.180904
60-1R	-30829.453	21853.447	-18.277	8.127	20.002	156-01-38	141-31-40	6.625	-121.085125
60-ｻ1	-30847.730	21861.574	-4.715	2.097	5.160	156-01-22	179-59-44	16.849	-79.443035
60-20	-30852.445	21863.671	6.845	13.507	15.142	63-07-31	87-06-09	32.453	222.140785
60-33	-30845.600	21877.178	5.857	-2.964	6.564	333-09-28	90-01-57	42.996	251.827572
60-82	-30839.743	21874.214	12.400	-6.276	13.898	333-09-17	179-59-49	33.756	418.574400
60-G-23	-30827.343	21867.938	8.048	-4.073	9.020	333-09-24	180-00-07	23.407	188.379536
60-31	-30819.295	21863.865	-1.027	-1.385	1.724	233-26-33	80-17-09	17.949	-18.433623
60-19	-30820.322	21862.480	-3.038	-4.041	5.056	233-03-52	179-37-19	12.523	-38.044874
60-72	-30823.360	21858.439	-0.480	0.361	0.601	143-03-14	89-59-22	8.843	-4.244640
60-55	-30823.840	21858.800	-0.361	-0.480	0.601	233-03-14	270-00-00	8.724	-3.149364
60-54	-30824.201	21858.320	0.480	-0.361	0.601	323-03-14	270-00-00	7.883	3.783840
60-44	-30823.721	21857.959	-2.828	-3.761	4.706	233-03-34	90-00-20	3.761	-10.636108
合計			86.075	1980-00-00					811.850268
								1／2	405.925134
								面積	405.925134

面 積 計 算 書　　地番:60BL-2

測点	X	Y	DX	DY	距離	方向角	夾角	倍横距	倍面積
60-31	-30819.295	21863.865	-8.048	4.073	9.020	153-09-24	99-41-34	4.073	-32.779504
60-G-23	-30827.343	21867.938	5.952	12.233	13.604	64-03-17	90-53-53	20.379	121.295808
60-77	-30821.391	21880.171	1.964	4.036	4.488	64-03-05	179-59-48	36.648	71.976672
60-38	-30819.427	21884.207	0.887	1.823	2.027	64-03-15	180-00-10	42.507	37.703709
60-34	-30818.540	21886.030	0.285	0.586	0.652	64-03-51	180-00-36	44.916	12.801060
60-G-22	-30818.255	21886.616	8.337	-4.190	9.331	333-19-01	89-15-10	41.312	344.418144
60-36	-30809.918	21882.426	-1.375	-2.731	3.058	243-16-33	89-57-32	34.391	-47.287625
60-37	-30811.293	21879.695	2.133	-1.074	2.388	333-16-26	269-59-53	30.586	65.239938
60-45	-30809.160	21878.621	-0.445	-0.707	0.835	237-48-46	84-32-20	28.805	-12.818225
60-15-1	-30809.605	21877.914	-1.702	-2.625	3.128	237-02-29	179-13-43	25.473	-43.355046
60-16	-30811.307	21875.289	-1.739	-2.608	3.135	236-18-18	179-15-49	20.240	-35.197360
60-16-1	-30813.046	21872.681	-1.771	-2.585	3.133	235-35-05	179-16-47	15.047	-26.648237
60-17	-30814.817	21870.096	-1.797	-2.559	3.127	234-55-21	179-20-16	9.903	-17.795691
60-17-1	-30816.614	21867.537	-1.843	-2.541	3.139	234-02-47	179-07-26	4.803	-8.851929
60-18	-30818.457	21864.996	-0.838	-1.131	1.408	233-27-50	179-25-03	1.131	-0.947778
合計					62.473		2340-00-00		427.753936
								1／2	213.876968
								面積	213.876968

面 積 計 算 書　　地番:60BL-3

測点	X	Y	DX	DY	距離	方向角	夾角	倍横距	倍面積
60-45	-30809.160	21878.621	-2.133	1.074	2.388	153-16-26	95-29-27	1.074	-2.290842
60-37	-30811.293	21879.695	1.375	2.731	3.058	63-16-33	90-00-07	4.879	6.708625
60-36	-30809.918	21882.426	1.850	-0.930	2.071	333-18-40	90-02-07	6.680	12.358000
60-57	-30808.068	21881.496	-0.314	-0.511	0.600	238-25-48	85-07-08	5.239	-1.645046
60-56	-30808.382	21880.985	0.514	-0.310	0.600	328-54-19	270-28-31	4.418	2.270852
60-46	-30807.868	21880.675	-0.067	-0.110	0.129	238-39-17	89-44-58	3.998	-0.267866
60-15	-30807.935	21880.565	-1.225	-1.944	2.298	237-46-59	179-07-42	1.944	-2.381400
合計					11.144		900-00-00		14.752323
								1／2	7.3761615
								面積	7.3761615

面 積 計 算 書　　地番:60BL-4

測点	X	Y	DX	DY	距離	方向角	夾角	倍横距	倍面積
60-29	-30807.530	21881.226	-0.538	0.270	0.602	153-20-59	94-53-20	0.270	-0.145260
60-57	-30808.068	21881.496	-1.850	0.930	2.071	153-18-40	179-57-41	1.470	-2.719500
60-36	-30809.918	21882.426	-8.337	4.190	9.331	153-19-01	180-00-21	6.590	-54.940830
60-G-22	-30818.255	21886.616	-2.960	1.488	3.313	153-18-40	179-59-39	12.268	-36.313280
60-40	-30821.215	21888.104	6.430	12.814	14.337	63-21-10	90-02-30	26.570	170.845100
60-41	-30814.785	21900.918	14.442	-7.262	16.165	333-18-18	89-57-08	32.122	463.905924
60-28	-30800.343	21893.656	-1.256	-2.288	2.610	241-14-07	87-55-49	22.572	-28.350432
60-13	-30801.599	21891.368	-1.531	-2.731	3.131	240-43-30	179-29-23	17.553	-26.873643
60-13-1	-30803.130	21888.637	-1.568	-2.711	3.132	239-57-20	179-13-50	12.111	-18.990048
60-14	-30804.698	21885.926	-1.599	-2.691	3.130	239-16-52	179-19-32	6.709	-10.727691
60-14-1	-30806.297	21883.235	-1.233	-2.009	2.357	238-27-39	179-10-47	2.009	-2.477097
合計					60.179		1620-00-00		453.213243
								1／2	226.6066215
								面積	226.6066215

面 積 計 算 書　　地番:60BL-5

測点	X	Y	DX	DY	距離	方向角	夾角	倍横距	倍面積
60-28	-30800.343	21893.656	-14.442	7.262	16.165	153-18-18	92-04-22	7.262	-104.877804
60-41	-30814.785	21900.918	-15.194	7.640	17.007	153-18-19	180-00-01	22.164	-336.759816
60-64	-30829.979	21908.558	-0.543	0.273	0.608	153-18-30	180-00-11	30.077	-16.331811
60-25	-30830.522	21908.831	2.296	3.189	3.930	54-14-49	80-56-19	33.539	77.005544
60-3	-30828.226	21912.020	7.475	10.971	13.275	55-43-54	181-29-05	47.699	356.550025
60-ｳ3	-30820.751	21922.991	6.872	10.085	12.204	55-43-45	179-59-51	68.755	472.484360
60-4	-30813.879	21933.076	8.361	10.696	13.576	51-59-08	176-15-23	89.536	748.610496
60-51	-30805.518	21943.772	0.473	-0.370	0.601	321-57-58	89-58-50	99.862	47.234726
60-63	-30805.045	21943.402	0.370	0.473	0.601	51-57-58	270-00-00	99.965	36.987050
60-62	-30804.675	21943.875	-0.473	0.370	0.601	141-57-58	270-00-00	100.808	-47.682184
60-50	-30805.148	21944.245	2.896	3.705	4.703	51-59-14	90-01-16	104.883	303.741168
60-5L	-30802.252	21947.950	2.915	0.735	3.006	14-09-07	142-09-53	109.323	318.676545
60-5R	-30799.337	21948.685	17.188	-7.518	18.760	336-22-32	142-13-25	102.540	1762.457520
60-6L	-30782.149	21941.167	1.150	-2.770	2.999	292-32-47	136-10-15	92.252	106.089800
60-6R	-30780.999	21938.397	-1.684	-4.389	4.701	249-00-32	136-27-45	85.093	-143.296612
60-49	-30782.683	21934.008	-0.560	0.215	0.600	158-59-48	89-59-16	80.919	-45.314640
60-61	-30783.243	21934.223	-0.215	-0.560	0.600	248-59-48	270-00-00	80.574	-17.323410
60-60	-30783.458	21933.663	0.560	-0.215	0.600	338-59-48	270-00-00	79.799	44.687440
60-26	-30782.898	21933.448	-3.631	-9.466	10.139	249-00-50	90-01-02	70.118	-254.598458
60-68	-30786.529	21923.982	-0.934	0.358	1.000	159-01-42	90-00-52	61.010	-56.983340
60-43	-30787.463	21924.340	-0.717	-1.862	1.995	248-56-23	269-54-41	59.506	-42.665802
60-42	-30788.180	21922.478	0.933	-0.362	1.001	338-47-38	269-51-15	57.282	53.444106
60-27	-30787.247	21922.116	-0.953	-2.455	2.633	248-47-04	89-59-26	54.465	-51.905145

面 積 計 算 書　　地番:60BL-5

測点	X	Y	DX	DY	距離	方向角	夾角	倍横距	倍面積
60-8	-30788.200	21919.661	-1.178	-2.905	3.135	247-55-37	179-08-33	49.105	-57.845690
60-8-1	-30789.378	21916.756	-1.213	-2.887	3.131	247-12-35	179-16-58	43.313	-52.538669
60-9	-30790.591	21913.869	-1.246	-2.874	3.132	246-33-40	179-21-05	37.552	-46.789792
60-9-1	-30791.837	21910.995	-1.289	-2.854	3.132	245-41-38	179-07-58	31.824	-41.021136
60-10	-30793.126	21908.141	-0.888	-1.903	2.100	244-59-05	179-17-27	27.067	-24.035496
60-48	-30794.014	21906.238	-0.562	0.262	0.620	155-00-20	90-01-15	25.426	-14.289412
60-59	-30794.576	21906.500	-0.253	-0.543	0.599	245-01-04	270-00-44	25.145	-6.361685
60-58	-30794.829	21905.957	0.562	-0.262	0.620	335-00-20	269-59-16	24.340	13.679080
60-47	-30794.267	21905.695	-0.181	-0.387	0.427	244-56-04	89-55-44	23.691	-4.288071
60-10-1	-30794.448	21905.308	-1.363	-2.824	3.136	244-14-09	179-18-05	20.480	-27.914240
60-11	-30795.811	21902.484	-1.391	-2.809	3.135	243-39-20	179-25-11	14.847	-20.652177
60-11-1	-30797.202	21899.675	-1.431	-2.789	3.135	242-50-18	179-10-58	9.249	-13.235319
60-12	-30798.633	21896.886	-1.458	-2.771	3.131	242-14-54	179-24-36	3.689	-5.378562
60-12-1	-30800.091	21894.115	-0.252	-0.459	0.524	241-13-56	178-59-02	0.459	-0.115668
合計					161.262		6300-00-00		2909.442921
								1／2	1454.7214605
								面積	1454.7214605

面 積 計 算 書　　地番:60BL-6

測点	X	Y	DX	DY	距離	方向角	夾角	倍横距	倍面積
60-27	-30787.247	21922.116	-0.933	0.362	1.001	158-47-38	90-01-14	0.362	-0.337746
60-42	-30788.180	21922.478	0.717	1.862	1.995	68-56-23	90-08-45	2.586	1.854162
60-43	-30787.463	21924.340	0.934	-0.358	1.000	339-01-42	90-05-19	4.090	3.820060
60-68	-30786.529	21923.982	-0.537	-1.400	1.499	249-00-53	89-59-11	2.332	-1.252284
60-7	-30787.066	21922.582	-0.181	-0.466	0.500	248-46-24	179-45-31	0.466	-0.084346
合計					5.995		540-00-00		3.999846
								1／2	1.999923
								面積	1.999923

面 積 計 算 書　　地番:60BL-7

測点	X	Y	DX	DY	距離	方向角	夾角	倍横距	倍面積
60-40	-30821.215	21888.104	-17.785	8.939	19.905	153-18-55	89-57-45	8.939	-158.980115
60-24	-30839.000	21897.043	8.127	11.301	13.920	54-16-43	80-57-48	29.179	237.137733
60-52	-30830.873	21908.344	0.487	-0.350	0.600	324-17-45	90-01-02	40.130	19.543310
60-65	-30830.386	21907.994	0.407	0.564	0.696	54-11-05	269-53-20	40.344	16.420008
60-64	-30829.979	21908.558	15.194	-7.640	17.007	333-18-19	99-07-14	33.268	505.473992
60-41	-30814.785	21900.918	-6.430	-12.814	14.337	243-21-10	90-02-51	12.814	-82.394020
合計					66.465		720-00-00		537.200908
								1／2	268.600454
								面積	268.600454

面　積　計　算　書　　地番:60BL-8

測点	X	Y	DX	DY	距離	方向角	夾角	倍横距	倍面積
60-34	-30818.540	21886.030	-20.846	10.476	23.330	153-19-07	89-15-16	10.476	-218.382696
60-23	-30839.386	21896.506	0.386	0.537	0.661	54-17-28	80-58-21	21.489	8.294754
60-24	-30839.000	21897.043	17.785	-8.939	19.905	333-18-55	99-01-27	13.087	232.752295
60-40	-30821.215	21888.104	2.960	-1.488	3.313	333-18-40	179-59-45	2.660	7.873600
60-G-22	-30818.255	21886.616	-0.285	-0.586	0.652	244-03-51	90-45-11	0.586	-0.167010
合計					47.861		540-00-00		30.370943
								1／2	15.1854715
								面積	15.1854715

面　積　計　算　書　　地番:60BL-9

測点	X	Y	DX	DY	距離	方向角	夾角	倍横距	倍面積
60-38	-30819.427	21884.207	-21.118	10.688	23.669	153-09-20	89-06-05	10.688	-225.709184
60-39	-30840.545	21894.895	1.159	1.611	1.985	54-16-04	81-06-44	22.987	26.641933
60-23	-30839.386	21896.506	20.846	-10.476	23.330	333-19-07	99-03-03	14.122	294.387212
60-34	-30818.540	21886.030	-0.887	-1.823	2.027	244-03-15	90-44-08	1.823	-1.617001
合計					51.011		360-00-00		93.702960
								1／2	46.851480
								面積	46.851480

面 積 計 算 書　　地番:60BL10-1

測点	X	Y	DX	DY	距離	方向角	夾角	倍横距	倍面積
60-G-23	-30827.343	21867.938	-12.400	6.276	13.898	153-09-17	89-06-00	6.276	-77.822400
60-82	-30839.743	21874.214	5.014	9.906	11.103	63-09-12	89-59-55	22.458	112.604412
60-81	-30834.729	21884.120	-8.627	4.366	9.669	153-09-24	270-00-12	36.730	-316.869710
60-80	-30843.356	21888.486	-2.181	-0.532	2.245	193-42-29	220-33-05	40.564	-88.470084
60-79	-30845.537	21887.954	2.340	3.253	4.007	54-16-16	40-33-47	43.285	101.286900
60-78	-30843.197	21891.207	21.806	-11.036	24.440	333-09-22	98-53-06	35.502	774.156612
60-77	-30821.391	21880.171	-5.952	-12.233	13.604	244-03-17	90-53-55	12.233	-72.810816
合計					78.966		900-00-00		432.074914
								1／2	216.037457
								面積	216.037457

面 積 計 算 書　　地番:60BL10-2

測点	X	Y	DX	DY	距離	方向角	夾角	倍横距	倍面積
60-77	-30821.391	21880.171	-21.806	11.036	24.440	153-09-22	89-06-17	11.036	-240.651016
60-78	-30843.197	21891.207	2.652	3.688	4.543	54-16-50	81-07-28	25.760	68.315520
60-39	-30840.545	21894.895	21.118	-10.688	23.669	333-09-20	98-52-30	18.760	396.173680
60-38	-30819.427	21884.207	-1.964	-4.036	4.488	244-03-05	90-53-45	4.036	-7.926704
合計					57.140		360-00-00		215.911480
								1／2	107.955740
								面積	107.955740

面 積 計 算 書　　地番:60BL10-3

測点	X	Y	DX	DY	距離	方向角	夾角	倍横距	倍面積
60-82	-30839.743	21874.214	-5.857	2.964	6.564	153-09-28	90-00-16	2.964	-17.360148
60-33	-30845.600	21877.178	-5.635	2.852	6.316	153-09-18	179-59-50	8.780	-49.475300
60-21	-30851.235	21880.030	5.698	7.924	9.760	54-16-51	81-07-33	19.556	111.430088
60-79	-30845.537	21887.954	2.181	0.532	2.245	13-42-29	139-25-38	28.012	61.094172
60-80	-30843.356	21888.486	8.627	-4.366	9.669	333-09-24	139-26-55	24.178	208.583606
60-81	-30834.729	21884.120	-5.014	-9.906	11.103	243-09-12	89-59-48	9.906	-49.668684
合計					45.657		720-00-00		264.603734
								1／2	132.301867
								面積	132.301867

面 積 計 算 書　　地番:60BL-11

測点	X	Y	DX	DY	距離	方向角	夾角	倍横距	倍面積
60-20	-30852.445	21863.671	-5.830	2.592	6.380	156-01-49	92-54-18	2.592	-15.111360
60-2L	-30858.275	21866.263	-0.780	2.893	2.996	105-05-21	129-03-32	8.077	-6.300060
60-2R	-30859.055	21869.156	4.371	6.078	7.487	54-16-41	129-11-20	17.048	74.516808
60-ｻ2	-30854.684	21875.234	3.449	4.796	5.907	54-16-43	180-00-02	27.922	96.302978
60-21	-30851.235	21880.030	5.635	-2.852	6.316	333-09-18	98-52-35	29.866	168.294910
60-33	-30845.600	21877.178	-6.845	-13.507	15.142	243-07-31	89-58-13	13.507	-92.455415
合計					44.228		720-00-00		225.247861
								1／2	112.6239305
								面積	112.6239305
								面積小計	3210.0626685