
画 地 原 子 一 覧 表 用 紙 （No. 59BL）

略　　図 （ 1/ 500 ）

計算面積＝ 3649.75 m²
街区面積＝ 3649.77
差　　＝ −0.02

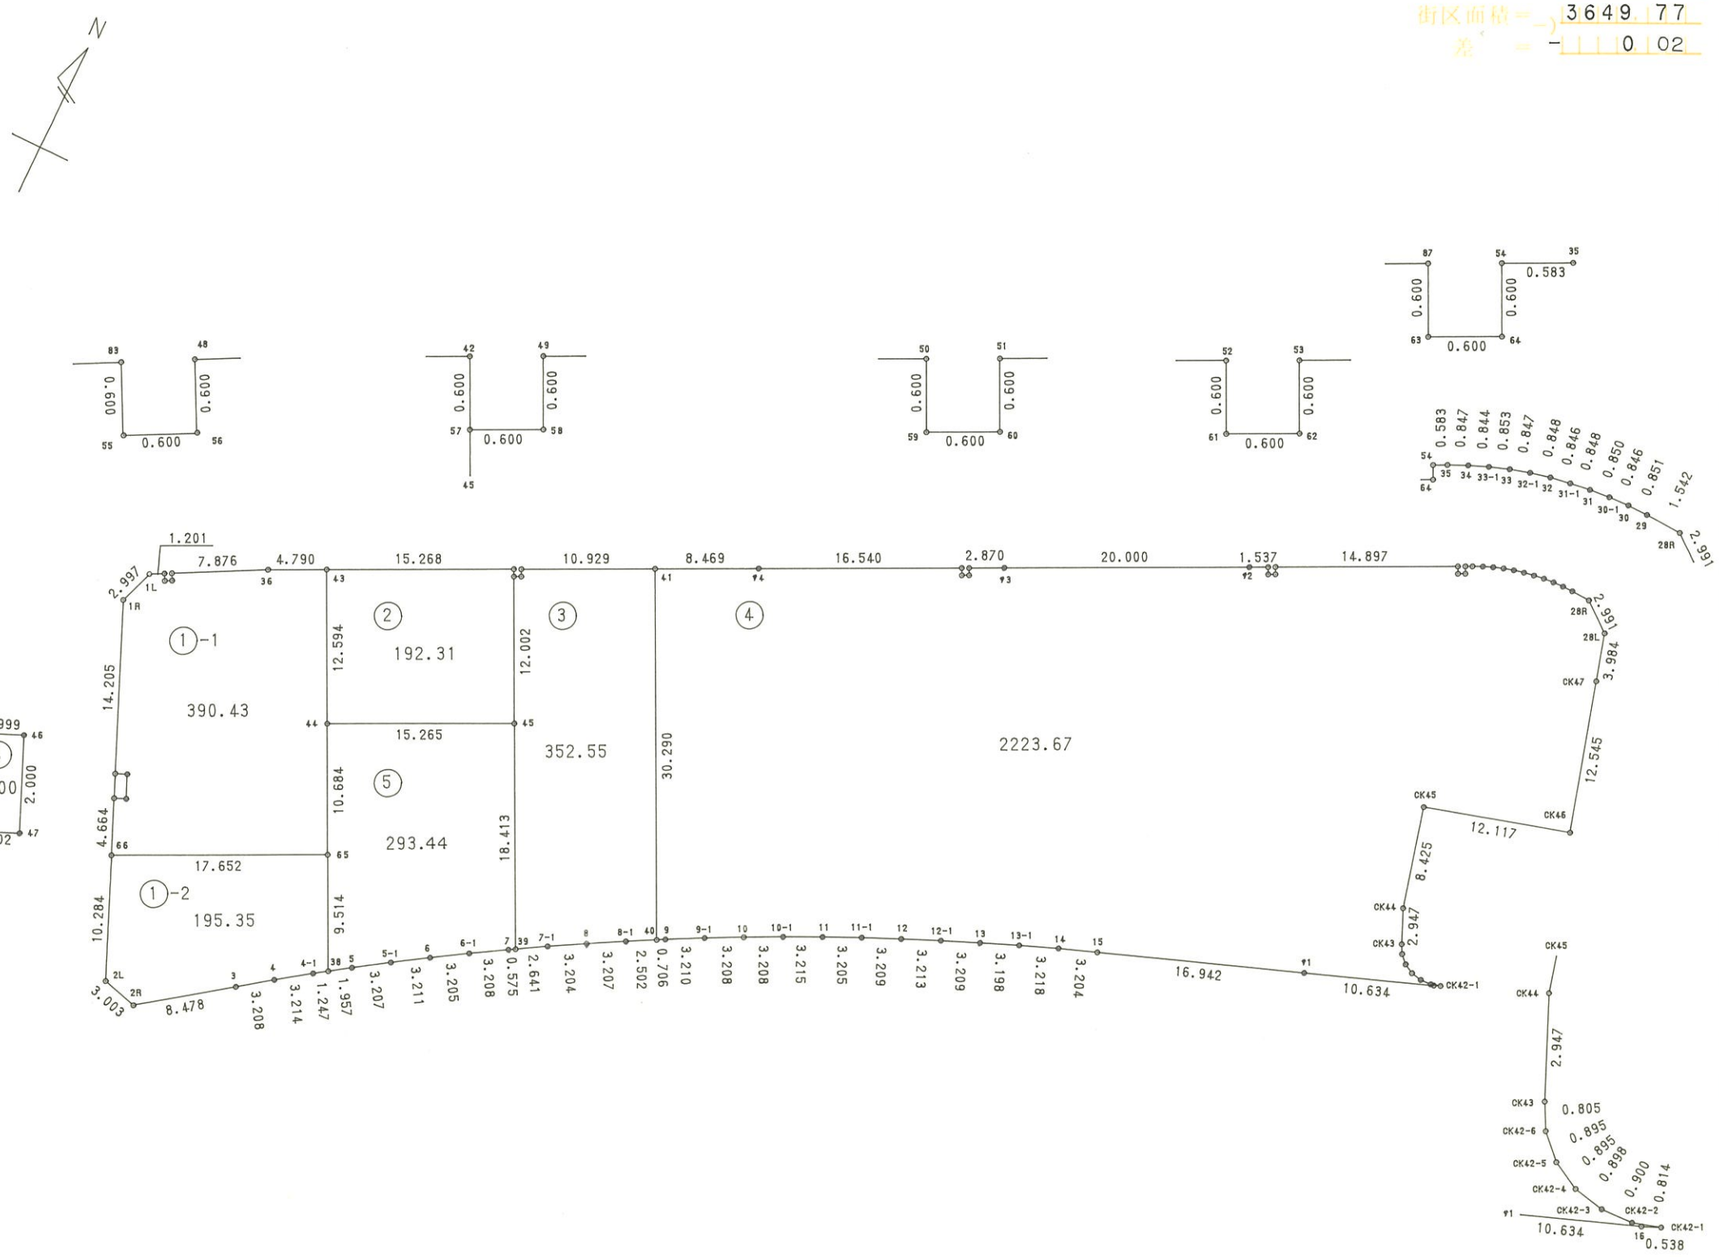

株式会社 中原測量コンサルタント

面 積 計 算 書　　地番:59BL

測点	X	Y	DX	DY	距離	方向角	夾角	倍横距	倍面積
59-1L	-30788.570	21837.490	-2.839	-0.959	2.997	198-39-53	137-32-02	-0.959	2.722601
59-1R	-30791.409	21836.531	-12.980	5.771	14.205	156-01-47	137-21-54	3.853	-50.011940
59-84	-30804.389	21842.302	-1.827	0.813	2.000	156-00-41	179-58-54	10.437	-19.068399
59-37	-30806.216	21843.115	-4.262	1.895	4.664	156-01-44	180-01-03	13.145	-56.023990
59-66	-30810.478	21845.010	-9.397	4.178	10.284	156-01-47	180-00-03	19.218	-180.591546
59-2L	-30819.875	21849.188	-0.747	2.909	3.003	104-24-06	128-22-19	26.305	-19.649835
59-2R	-30820.622	21852.097	5.095	6.776	8.478	53-03-35	128-39-29	35.990	183.369050
59-3	-30815.527	21858.873	1.926	2.565	3.208	53-05-53	180-02-18	45.331	87.307506
59-4	-30813.601	21861.438	1.888	2.601	3.214	54-01-30	180-55-37	50.497	95.338336
59-4-1	-30811.713	21864.039	0.718	1.020	1.247	54-51-27	180-49-57	54.118	38.856724
59-38	-30810.995	21865.059	1.126	1.601	1.957	54-52-51	180-01-24	56.739	63.888114
59-5	-30809.869	21866.660	1.809	2.648	3.207	55-39-39	180-46-48	60.988	110.327292
59-5-1	-30808.060	21869.308	1.781	2.672	3.211	56-18-54	180-39-15	66.308	118.094548
59-6	-30806.279	21871.980	1.747	2.687	3.205	56-58-10	180-39-16	71.667	125.202249
59-6-1	-30804.532	21874.667	1.708	2.715	3.208	57-49-34	180-51-24	77.069	131.633852
59-7	-30802.824	21877.382	0.301	0.490	0.575	58-26-17	180-36-43	80.274	24.162474
59-39	-30802.523	21877.872	1.382	2.251	2.641	58-27-08	180-00-51	83.015	114.726730
59-7-1	-30801.141	21880.123	1.636	2.755	3.204	59-17-49	180-50-41	88.021	144.002356
59-8	-30799.505	21882.878	1.606	2.776	3.207	59-56-58	180-39-09	93.552	150.244512
59-8-1	-30797.899	21885.654	1.228	2.180	2.502	60-36-26	180-39-28	98.508	120.967824
59-40	-30796.671	21887.834	0.346	0.615	0.706	60-38-16	180-01-50	101.303	35.050838
59-9	-30796.325	21888.449	1.538	2.817	3.210	61-22-00	180-43-44	104.735	161.082430
59-9-1	-30794.787	21891.266	1.498	2.837	3.208	62-09-54	180-47-54	110.389	165.362722
59-10	-30793.289	21894.103	1.464	2.854	3.208	62-50-38	180-40-44	116.080	169.941120

面 積 計 算 書　　地番:59BL

測点	X	Y	DX	DY	距離	方向角	夾角	倍横距	倍面積
59-10-1	-30791.825	21896.957	1.430	2.879	3.215	63-35-11	180-44-33	121.813	174.192590
59-11	-30790.395	21899.836	1.392	2.887	3.205	64-15-30	180-40-19	127.579	177.589968
59-11-1	-30789.003	21902.723	1.349	2.912	3.209	65-08-38	180-53-08	133.378	179.926922
59-12	-30787.654	21905.635	1.321	2.929	3.213	65-43-27	180-34-49	139.219	183.908299
59-12-1	-30786.333	21908.564	1.277	2.944	3.209	66-33-02	180-49-35	145.092	185.282484
59-13	-30785.056	21911.508	1.243	2.947	3.198	67-07-51	180-34-49	150.983	187.671869
59-13-1	-30783.813	21914.455	1.209	2.982	3.218	67-55-51	180-48-00	156.912	189.706608
59-14	-30782.604	21917.437	1.140	2.994	3.204	69-09-18	181-13-27	162.888	185.692320
59-15	-30781.464	21920.431	6.073	15.816	16.942	68-59-39	179-50-21	181.698	1103.451954
59-ｻ1	-30775.391	21936.247	3.812	9.927	10.634	68-59-35	179-59-56	207.441	790.765092
59-16	-30771.579	21946.174	0.216	0.493	0.538	66-20-25	177-20-50	217.861	47.057976
CK42-1	-30771.363	21946.667	-0.239	-0.778	0.814	252-55-23	6-34-58	217.576	-52.000664
CK42-2	-30771.602	21945.889	-0.041	-0.899	0.900	267-23-20	194-27-57	215.899	-8.851859
CK42-3	-30771.643	21944.990	0.175	-0.881	0.898	281-14-06	193-50-46	214.119	37.470825
CK42-4	-30771.468	21944.109	0.417	-0.792	0.895	297-46-03	196-31-57	212.446	88.589982
CK42-5	-30771.051	21943.317	0.628	-0.638	0.895	314-32-51	196-46-48	211.016	132.518048
CK42-6	-30770.423	21942.679	0.707	-0.384	0.805	331-29-31	196-56-40	209.994	148.465758
CK43	-30769.716	21942.295	2.688	-1.207	2.947	335-49-06	184-19-35	208.403	560.187264
CK44	-30767.028	21941.088	8.137	-2.185	8.425	344-58-09	189-09-03	205.011	1668.174507
CK45	-30758.891	21938.903	3.480	11.607	12.117	73-18-37	268-20-28	214.433	746.226840
CK46	-30755.411	21950.510	12.019	-3.596	12.545	343-20-35	90-01-58	222.444	2673.554436
CK47	-30743.392	21946.914	3.817	-1.142	3.984	343-20-36	180-00-01	217.706	830.983802
59-28L	-30739.575	21945.772	1.820	-2.373	2.991	307-29-13	144-08-37	214.191	389.827620
59-28R	-30737.755	21943.399	0.046	-1.541	1.542	271-42-35	144-13-22	210.277	9.672742

面 積 計 算 書　　地番:59BL

測点	X	Y	DX	DY	距離	方向角	夾角	倍横距	倍面積
59-29	-30737.709	21941.858	0.005	-0.851	0.851	270-20-12	178-37-37	207.885	1.039425
59-30	-30737.704	21941.007	-0.044	-0.845	0.846	267-01-09	176-40-57	206.189	-9.072316
59-30-1	-30737.748	21940.162	-0.083	-0.846	0.850	264-23-48	177-22-39	204.498	-16.973334
59-31	-30737.831	21939.316	-0.133	-0.838	0.848	260-58-54	176-35-06	202.814	-26.974262
59-31-1	-30737.964	21938.478	-0.149	-0.833	0.846	259-51-31	178-52-37	201.143	-29.970307
59-32	-30738.113	21937.645	-0.198	-0.825	0.848	256-30-15	176-38-44	199.485	-39.498030
59-32-1	-30738.311	21936.820	-0.245	-0.811	0.847	253-11-26	176-41-11	197.849	-48.473005
59-33	-30738.556	21936.009	-0.293	-0.801	0.853	249-54-28	176-43-02	196.237	-57.497441
59-33-1	-30738.849	21935.208	-0.325	-0.779	0.844	247-21-14	177-26-46	194.657	-63.263525
59-34	-30739.174	21934.429	-0.366	-0.764	0.847	244-24-10	177-02-56	193.114	-70.679724
59-35	-30739.540	21933.665	-0.263	-0.520	0.583	243-10-16	178-46-06	191.830	-50.451290
59-54	-30739.803	21933.145	-0.535	0.271	0.600	153-08-09	89-57-53	191.581	-102.495835
59-64	-30740.338	21933.416	-0.271	-0.535	0.600	243-08-09	270-00-00	191.317	-51.846907
59-63	-30740.609	21932.881	0.535	-0.271	0.600	333-08-09	270-00-00	190.511	101.923385
59-87	-30740.074	21932.610	-6.724	-13.293	14.897	243-10-06	90-01-57	176.947	-1189.791628
59-53	-30746.798	21919.317	-0.535	0.271	0.600	153-08-09	89-58-03	163.925	-87.699875
59-62	-30747.333	21919.588	-0.271	-0.535	0.600	243-08-09	270-00-00	163.661	-44.352131
59-61	-30747.604	21919.053	0.535	-0.271	0.600	333-08-09	270-00-00	162.855	87.127425
59-52	-30747.069	21918.782	-0.694	-1.371	1.537	243-09-05	90-00-56	161.213	-111.881822
59-ｻ2	-30747.763	21917.411	-9.028	-17.846	20.000	243-09-57	180-00-52	141.996	-1281.939888
59-ｻ3	-30756.791	21899.565	-1.296	-2.561	2.870	243-09-30	179-59-33	121.589	-157.579344
59-51	-30758.087	21897.004	-0.535	0.271	0.600	153-08-09	89-58-39	119.299	-63.824965
59-60	-30758.622	21897.275	-0.271	-0.535	0.600	243-08-09	270-00-00	119.035	-32.258485
59-59	-30758.893	21896.740	0.535	-0.271	0.600	333-08-09	270-00-00	118.229	63.252515

面 積 計 算 書　　地番:59BL

測点	X	Y	DX	DY	距離	方向角	夾角	倍横距	倍面積
59-50	-30758.358	21896.469	-7.466	-14.759	16.540	243-10-01	90-01-52	103.199	-770.483734
59-ｻ4	-30765.824	21881.710	-3.823	-7.557	8.469	243-09-56	179-59-55	80.883	-309.215709
59-41	-30769.647	21874.153	-4.933	-9.752	10.929	243-10-04	180-00-08	63.574	-313.610542
59-49	-30774.580	21864.401	-0.535	0.271	0.600	153-08-09	89-58-05	54.093	-28.939755
59-58	-30775.115	21864.672	-0.271	-0.535	0.600	243-08-09	270-00-00	53.829	-14.587659
59-57	-30775.386	21864.137	0.535	-0.271	0.600	333-08-09	270-00-00	53.023	28.367305
59-42	-30774.851	21863.866	-6.891	-13.624	15.268	243-10-11	90-02-02	39.128	-269.631048
59-43	-30781.742	21850.242	-2.162	-4.274	4.790	243-10-03	179-59-52	21.230	-45.899260
59-36	-30783.904	21845.968	-3.797	-6.900	7.876	241-10-35	178-00-32	10.056	-38.182632
59-48	-30787.701	21839.068	-0.526	0.289	0.600	151-12-51	90-02-16	3.445	-1.812070
59-56	-30788.227	21839.357	-0.289	-0.526	0.600	241-12-51	270-00-00	3.208	-0.927112
59-55	-30788.516	21838.831	0.526	-0.289	0.600	331-12-51	270-00-00	2.393	1.258718
59-83	-30787.990	21838.542	-0.580	-1.052	1.201	241-07-51	89-55-00	1.052	-0.610160
合計					316.532		14940-00-00		7299.545929
								1／2	3649.7729645
								面積	3649.7729645

面 積 計 算 書　　地番:59BL1-1

測点	X	Y	DX	DY	距離	方向角	夾角	倍横距	倍面積
59-1L	-30788.570	21837.490	-2.839	-0.959	2.997	198-39-53	137-32-02	-0.959	2.722601
59-1R	-30791.409	21836.531	-12.980	5.771	14.205	156-01-47	137-21-54	3.853	-50.011940
59-84	-30804.389	21842.302	0.402	0.915	0.999	66-16-55	90-15-08	10.539	4.236678
59-46	-30803.987	21843.217	-1.826	0.815	2.000	155-56-50	269-39-55	12.269	-22.403194
59-47	-30805.813	21844.032	-0.403	-0.917	1.002	246-16-32	270-19-42	12.167	-4.903301
59-37	-30806.216	21843.115	-4.262	1.895	4.664	156-01-44	89-45-12	13.145	-56.023990
59-66	-30810.478	21845.010	7.970	15.750	17.652	63-09-33	87-07-49	30.790	245.396300
59-65	-30802.508	21860.760	9.531	-4.828	10.684	333-08-07	89-58-34	41.712	397.557072
59-44	-30792.977	21855.932	11.235	-5.690	12.594	333-08-24	180-00-17	31.194	350.464590
59-43	-30781.742	21850.242	-2.162	-4.274	4.790	243-10-03	90-01-39	21.230	-45.899260
59-36	-30783.904	21845.968	-3.797	-6.900	7.876	241-10-35	178-00-32	10.056	-38.182632
59-48	-30787.701	21839.068	-0.526	0.289	0.600	151-12-51	90-02-16	3.445	-1.812070
59-56	-30788.227	21839.357	-0.289	-0.526	0.600	241-12-51	270-00-00	3.208	-0.927112
59-55	-30788.516	21838.831	0.526	-0.289	0.600	331-12-51	270-00-00	2.393	1.258718
59-83	-30787.990	21838.542	-0.580	-1.052	1.201	241-07-51	89-55-00	1.052	-0.610160
合計					82.464		2340-00-00		780.862300
								1／2	390.431150
								面積	390.431150

面 積 計 算 書　　地番:59BL1-2

測点	X	Y	DX	DY	距離	方向角	夾角	倍横距	倍面積
59-2L	-30819.875	21849.188	-0.747	2.909	3.003	104-24-06	128-22-19	2.909	-2.173023
59-2R	-30820.622	21852.097	5.095	6.776	8.478	53-03-35	128-39-29	12.594	64.166430
59-3	-30815.527	21858.873	1.926	2.565	3.208	53-05-53	180-02-18	21.935	42.246810
59-4	-30813.601	21861.438	1.888	2.601	3.214	54-01-30	180-55-37	27.101	51.166688
59-4-1	-30811.713	21864.039	0.718	1.020	1.247	54-51-27	180-49-57	30.722	22.058396
59-38	-30810.995	21865.059	8.487	-4.299	9.514	333-08-10	98-16-43	27.443	232.908741
59-65	-30802.508	21860.760	-7.970	-15.750	17.652	243-09-33	90-01-23	7.394	-58.930180
59-66	-30810.478	21845.010	-9.397	4.178	10.284	156-01-47	92-52-14	-4.178	39.260666
合計					56.600		1080-00-00		390.704528
								1／2	195.352264
								面積	195.352264

面 積 計 算 書　　地番:59BL-2

測点	X	Y	DX	DY	距離	方向角	夾角	倍横距	倍面積
59-42	-30774.851	21863.866	-6.891	-13.624	15.268	243-10-11	90-02-02	-13.624	93.882984
59-43	-30781.742	21850.242	-11.235	5.690	12.594	153-08-24	89-58-13	-21.558	242.204130
59-44	-30792.977	21855.932	6.883	13.625	15.265	63-11-54	90-03-30	-2.243	-15.438569
59-45	-30786.094	21869.557	10.708	-5.420	12.002	333-09-11	89-57-17	5.962	63.841096
59-57	-30775.386	21864.137	0.535	-0.271	0.600	333-08-09	179-58-58	0.271	0.144985
合計					55.729		540-00-00		384.634626
								1／2	192.317313
								面積	192.317313

面 積 計 算 書　　地番:59BL-3

測点	X	Y	DX	DY	距離	方向角	夾角	倍横距	倍面積
59-41	-30769.647	21874.153	-4.933	-9.752	10.929	243-10-04	90-01-08	-9.752	48.106616
59-49	-30774.580	21864.401	-0.535	0.271	0.600	153-08-09	89-58-05	-19.233	10.289655
59-58	-30775.115	21864.672	-0.271	-0.535	0.600	243-08-09	270-00-00	-19.497	5.283687
59-57	-30775.386	21864.137	-10.708	5.420	12.002	153-09-11	90-01-02	-14.612	156.465296
59-45	-30786.094	21869.557	-16.429	8.315	18.413	153-09-19	180-00-08	-0.877	14.408233
59-39	-30802.523	21877.872	1.382	2.251	2.641	58-27-08	85-17-49	9.689	13.390198
59-7-1	-30801.141	21880.123	1.636	2.755	3.204	59-17-49	180-50-41	14.695	24.041020
59-8	-30799.505	21882.878	1.606	2.776	3.207	59-56-58	180-39-09	20.226	32.482956
59-8-1	-30797.899	21885.654	1.228	2.180	2.502	60-36-26	180-39-28	25.182	30.923496
59-40	-30796.671	21887.834	27.024	-13.681	30.290	333-08-56	92-32-30	13.681	369.715344
合計					84.388		1440-00-00		705.106501
								1／2	352.5532505
								面積	352.5532505

面 積 計 算 書　　地番:59BL-4

測点	X	Y	DX	DY	距離	方向角	夾角	倍横距	倍面積
59-41	-30769.647	21874.153	-27.024	13.681	30.290	153-08-56	89-59-00	13.681	-369.715344
59-40	-30796.671	21887.834	0.346	0.615	0.706	60-38-16	87-29-20	27.977	9.680042
59-9	-30796.325	21888.449	1.538	2.817	3.210	61-22-00	180-43-44	31.409	48.307042
59-9-1	-30794.787	21891.266	1.498	2.837	3.208	62-09-54	180-47-54	37.063	55.520374
59-10	-30793.289	21894.103	1.464	2.854	3.208	62-50-38	180-40-44	42.754	62.591856
59-10-1	-30791.825	21896.957	1.430	2.879	3.215	63-35-11	180-44-33	48.487	69.336410
59-11	-30790.395	21899.836	1.392	2.887	3.205	64-15-30	180-40-19	54.253	75.520176
59-11-1	-30789.003	21902.723	1.349	2.912	3.209	65-08-38	180-53-08	60.052	81.010148
59-12	-30787.654	21905.635	1.321	2.929	3.213	65-43-27	180-34-49	65.893	87.044653
59-12-1	-30786.333	21908.564	1.277	2.944	3.209	66-33-02	180-49-35	71.766	91.645182
59-13	-30785.056	21911.508	1.243	2.947	3.198	67-07-51	180-34-49	77.657	96.527651
59-13-1	-30783.813	21914.455	1.209	2.982	3.218	67-55-51	180-48-00	83.586	101.055474
59-14	-30782.604	21917.437	1.140	2.994	3.204	69-09-18	181-13-27	89.562	102.100680
59-15	-30781.464	21920.431	6.073	15.816	16.942	68-59-39	179-50-21	108.372	658.143156
59-91	-30775.391	21936.247	3.812	9.927	10.634	68-59-35	179-59-56	134.115	511.246380
59-16	-30771.579	21946.174	0.216	0.493	0.538	66-20-25	177-20-50	144.535	31.219560
CK42-1	-30771.363	21946.667	-0.239	-0.778	0.814	252-55-23	6-34-58	144.250	-34.475750
CK42-2	-30771.602	21945.889	-0.041	-0.899	0.900	267-23-20	194-27-57	142.573	-5.845493
CK42-3	-30771.643	21944.990	0.175	-0.881	0.898	281-14-06	193-50-46	140.793	24.638775
CK42-4	-30771.468	21944.109	0.417	-0.792	0.895	297-46-03	196-31-57	139.120	58.013040
CK42-5	-30771.051	21943.317	0.628	-0.638	0.895	314-32-51	196-46-48	137.690	86.469320
CK42-6	-30770.423	21942.679	0.707	-0.384	0.805	331-29-31	196-56-40	136.668	96.624276
CK43	-30769.716	21942.295	2.688	-1.207	2.947	335-49-06	184-19-35	135.077	363.086976

面 積 計 算 書　　地番:59BL-4

測点	X	Y	DX	DY	距離	方向角	夾角	倍横距	倍面積
CK44	-30767.028	21941.088	8.137	-2.185	8.425	344-58-09	189-09-03	131.685	1071.520845
CK45	-30758.891	21938.903	3.480	11.607	12.117	73-18-37	268-20-28	141.107	491.052360
CK46	-30755.411	21950.510	12.019	-3.596	12.545	343-20-35	90-01-58	149.118	1792.249242
CK47	-30743.392	21946.914	3.817	-1.142	3.984	343-20-36	180-00-01	144.380	551.098460
59-28L	-30739.575	21945.772	1.820	-2.373	2.991	307-29-13	144-08-37	140.865	256.374300
59-28R	-30737.755	21943.399	0.046	-1.541	1.542	271-42-35	144-13-22	136.951	6.299746
59-29	-30737.709	21941.858	0.005	-0.851	0.851	270-20-12	178-37-37	134.559	0.672795
59-30	-30737.704	21941.007	-0.044	-0.845	0.846	267-01-09	176-40-57	132.863	-5.845972
59-30-1	-30737.748	21940.162	-0.083	-0.846	0.850	264-23-48	177-22-39	131.172	-10.887276
59-31	-30737.831	21939.316	-0.133	-0.838	0.848	260-58-54	176-35-06	129.488	-17.221904
59-31-1	-30737.964	21938.478	-0.149	-0.833	0.846	259-51-31	178-52-37	127.817	-19.044733
59-32	-30738.113	21937.645	-0.198	-0.825	0.848	256-30-15	176-38-44	126.159	-24.979482
59-32-1	-30738.311	21936.820	-0.245	-0.811	0.847	253-11-26	176-41-11	124.523	-30.508135
59-33	-30738.556	21936.009	-0.293	-0.801	0.853	249-54-28	176-43-02	122.911	-36.012923
59-33-1	-30738.849	21935.208	-0.325	-0.779	0.844	247-21-14	177-26-46	121.331	-39.432575
59-34	-30739.174	21934.429	-0.366	-0.764	0.847	244-24-10	177-02-56	119.788	-43.842408
59-35	-30739.540	21933.665	-0.263	-0.520	0.583	243-10-16	178-46-06	118.504	-31.166552
59-54	-30739.803	21933.145	-0.535	0.271	0.600	153-08-09	89-57-53	118.255	-63.266425
59-64	-30740.338	21933.416	-0.271	-0.535	0.600	243-08-09	270-00-00	117.991	-31.975561
59-63	-30740.609	21932.881	0.535	-0.271	0.600	333-08-09	270-00-00	117.185	62.693975
59-87	-30740.074	21932.610	-6.724	-13.293	14.897	243-10-06	90-01-57	103.621	-696.747604
59-53	-30746.798	21919.317	-0.535	0.271	0.600	153-08-09	89-58-03	90.599	-48.470465
59-62	-30747.333	21919.588	-0.271	-0.535	0.600	243-08-09	270-00-00	90.335	-24.480785

面 積 計 算 書　　地番:59BL-4

測点	X	Y	DX	DY	距離	方向角	夾角	倍横距	倍面積
59-61	-30747.604	21919.053	0.535	-0.271	0.600	333-08-09	270-00-00	89.529	47.898015
59-52	-30747.069	21918.782	-0.694	-1.371	1.537	243-09-05	90-00-56	87.887	-60.993578
59-ヤ2	-30747.763	21917.411	-9.028	-17.846	20.000	243-09-57	180-00-52	68.670	-619.952760
59-ヤ3	-30756.791	21899.565	-1.296	-2.561	2.870	243-09-30	179-59-33	48.263	-62.548848
59-51	-30758.087	21897.004	-0.535	0.271	0.600	153-08-09	89-58-39	45.973	-24.595555
59-60	-30758.622	21897.275	-0.271	-0.535	0.600	243-08-09	270-00-00	45.709	-12.387139
59-59	-30758.893	21896.740	0.535	-0.271	0.600	333-08-09	270-00-00	44.903	24.023105
59-50	-30758.358	21896.469	-7.466	-14.759	16.540	243-10-01	90-01-52	29.873	-223.031818
59-ヤ4	-30765.824	21881.710	-3.823	-7.557	8.469	243-09-56	179-59-55	7.557	-28.890411
合計					222.941		9540-00-00		4447.344518
								1／2	2223.672259
								面積	2223.672259

面 積 計 算 書　　地番:59BL-5

測点	X	Y	DX	DY	距離	方向角	夾角	倍横距	倍面積
59-38	-30810.995	21865.059	1.126	1.601	1.957	54-52-51	81-44-41	1.601	1.802726
59-5	-30809.869	21866.660	1.809	2.648	3.207	55-39-39	180-46-48	5.850	10.582650
59-5-1	-30808.060	21869.308	1.781	2.672	3.211	56-18-54	180-39-15	11.170	19.893770
59-6	-30806.279	21871.980	1.747	2.687	3.205	56-58-10	180-39-16	16.529	28.876163
59-6-1	-30804.532	21874.667	1.708	2.715	3.208	57-49-34	180-51-24	21.931	37.458148
59-7	-30802.824	21877.382	0.301	0.490	0.575	58-26-17	180-36-43	25.136	7.565936
59-39	-30802.523	21877.872	16.429	-8.315	18.413	333-09-19	94-43-02	17.311	284.402419
59-45	-30786.094	21869.557	-6.883	-13.625	15.265	243-11-54	90-02-35	-4.629	31.861407
59-44	-30792.977	21855.932	-9.531	4.828	10.684	153-08-07	89-56-13	-13.426	127.963206
59-65	-30802.508	21860.760	-8.487	4.299	9.514	153-08-10	180-00-03	-4.299	36.485613
合計					69.239		1440-00-00		586.892038
								1／2	293.446019
								面積	293.446019

面 積 計 算 書　　地番:59BL-6

測点	X	Y	DX	DY	距離	方向角	夾角	倍横距	倍面積
59-37	-30806.216	21843.115	0.403	0.917	1.002	66-16-32	90-15-51	0.917	0.369551
59-47	-30805.813	21844.032	1.826	-0.815	2.000	335-56-50	89-40-18	1.019	1.860694
59-46	-30803.987	21843.217	-0.402	-0.915	0.999	246-16-55	90-20-05	-0.711	0.285822
59-84	-30804.389	21842.302	-1.827	0.813	2.000	156-00-41	89-43-46	-0.813	1.485351
合計					6.001		360-00-00		4.001418
								1／2	2.000709
								面積	2.000709
								面積小計	3649.7729645