
画 地 原 子 一 覧 表 用 紙 （No.45BL）

略　　図（1/600）

計算面積＝ 4623.49 m²
街区面積＝ 4623.49
差　＝ 0.00

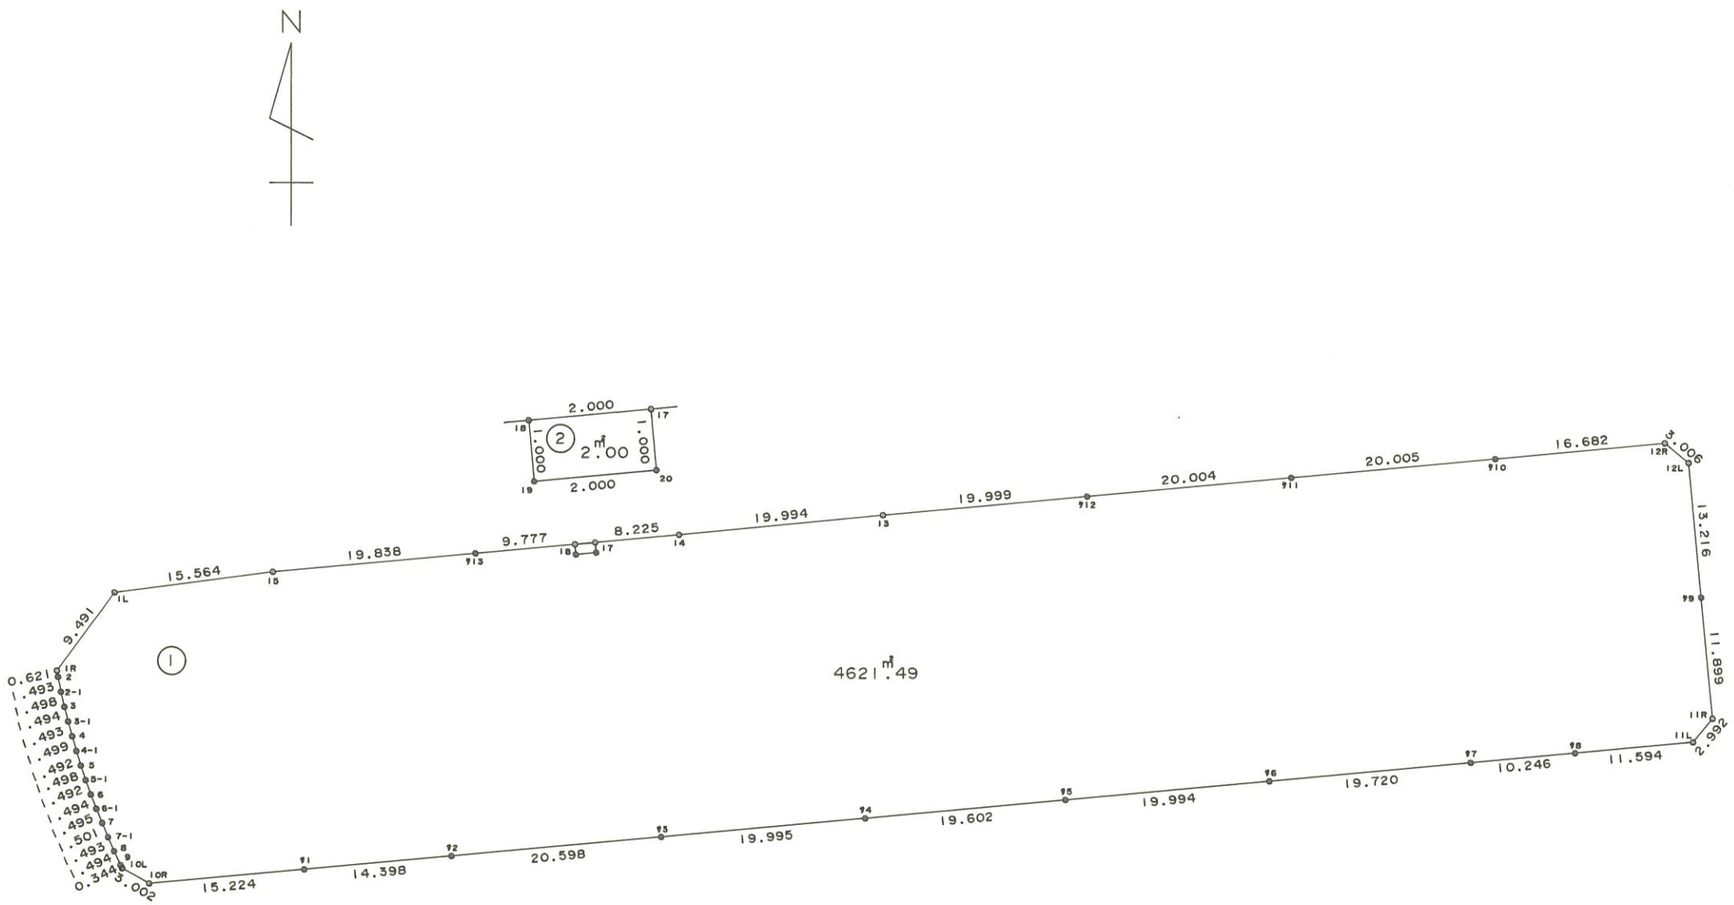

株式会社 中庭測量コンサルタント

面 積 計 算 書　　地番:45BL

測点	X	Y	DX	DY	距離	方向角	夾角	倍横距	倍面積
45-1L	-30404.756	22264.023	-7.642	-5.628	9.491	216-22-12	133-52-59	-5.628	43.009176
45-1R	-30412.398	22258.395	-0.613	0.101	0.621	170-38-38	134-16-26	-11.155	6.838015
45-2	-30413.011	22258.496	-1.467	0.279	1.493	169-13-55	178-35-17	-10.775	15.806925
45-2-1	-30414.478	22258.775	-1.460	0.334	1.498	167-06-52	177-52-57	-10.162	14.836520
45-3	-30415.938	22259.109	-1.448	0.369	1.494	165-42-12	178-35-20	-9.459	13.696632
45-3-1	-30417.386	22259.478	-1.442	0.388	1.493	164-56-24	179-14-12	-8.702	12.548284
45-4	-30418.828	22259.866	-1.442	0.409	1.499	164-09-54	179-13-30	-7.905	11.399010
45-4-1	-30420.270	22260.275	-1.427	0.437	1.492	162-58-25	178-48-31	-7.059	10.073193
45-5	-30421.697	22260.712	-1.423	0.467	1.498	161-49-52	178-51-27	-6.155	8.758565
45-5-1	-30423.120	22261.179	-1.406	0.498	1.492	160-29-46	178-39-54	-5.190	7.297140
45-6	-30424.526	22261.677	-1.398	0.526	1.494	159-22-52	178-53-06	-4.166	5.824068
45-6-1	-30425.924	22262.203	-1.387	0.557	1.495	158-07-13	178-44-21	-3.083	4.276121
45-7	-30427.311	22262.760	-1.385	0.578	1.501	157-20-52	179-13-39	-1.948	2.697980
45-7-1	-30428.696	22263.338	-1.364	0.607	1.493	156-00-37	178-39-45	-0.763	1.040732
45-8	-30430.060	22263.945	-1.358	0.622	1.494	155-23-27	179-22-50	0.466	-0.632828
45-9	-30431.418	22264.567	-0.310	0.149	0.344	154-19-44	178-56-17	1.237	-0.383470
45-10L	-30431.728	22264.716	-1.484	2.610	3.002	119-37-18	145-17-34	3.996	-5.930064
45-10R	-30433.212	22267.326	1.389	15.161	15.224	84-45-55	145-08-37	21.767	30.234363
45-ｳ1	-30431.823	22282.487	1.314	14.338	14.398	84-45-50	179-59-55	51.266	67.363524
45-ｳ2	-30430.509	22296.825	1.880	20.512	20.598	84-45-48	179-59-58	86.116	161.898080
45-ｳ3	-30428.629	22317.337	1.825	19.912	19.995	84-45-48	180-00-00	126.540	230.935500
45-ｳ4	-30426.804	22337.249	1.789	19.520	19.602	84-45-49	180-00-01	165.972	296.923908
45-ｳ5	-30425.015	22356.769	1.824	19.911	19.994	84-45-57	180-00-08	205.403	374.655072

面 積 計 算 書　　地番:45BL

測点	X	Y	DX	DY	距離	方向角	夾角	倍横距	倍面積
45-ｻ6	-30423.191	22376.680	1.800	19.638	19.720	84-45-47	179-59-50	244.952	440.913600
45-ｻ7	-30421.391	22396.318	0.935	10.203	10.246	84-45-51	180-00-04	274.793	256.931455
45-ｻ8	-30420.456	22406.521	1.057	11.546	11.594	84-46-10	180-00-19	296.542	313.444894
45-11L	-30419.399	22418.067	2.304	1.909	2.992	39-38-38	134-52-28	309.997	714.233088
45-11R	-30417.095	22419.976	11.850	-1.077	11.899	354-48-25	135-09-47	310.829	3683.323650
45-ｻ9	-30405.245	22418.899	13.162	-1.196	13.216	354-48-29	180-00-04	308.556	4061.214072
45-12L	-30392.083	22417.703	1.929	-2.306	3.006	309-54-47	135-06-18	305.054	588.449166
45-12R	-30390.154	22415.397	-1.525	-16.612	16.682	264-45-18	134-50-31	286.136	-436.357400
45-ｻ10	-30391.679	22398.785	-1.829	-19.921	20.005	264-45-15	179-59-57	249.603	-456.523887
45-ｻ11	-30393.508	22378.864	-1.829	-19.920	20.004	264-45-14	179-59-59	209.762	-383.654698
45-ｻ12	-30395.337	22358.944	-1.829	-19.915	19.999	264-45-10	179-59-56	169.927	-310.796483
45-13	-30397.166	22339.029	-1.916	-19.902	19.994	264-30-04	179-44-54	130.110	-249.290760
45-14	-30399.082	22319.127	-0.751	-8.191	8.225	264-45-41	180-15-37	102.017	-76.614767
45-17	-30399.833	22310.936	-0.183	-1.992	2.000	264-45-04	179-59-23	91.834	-16.805622
45-18	-30400.016	22308.944	-0.893	-9.736	9.777	264-45-34	180-00-30	80.106	-71.534658
45-ｻ13	-30400.909	22299.208	-1.812	-19.755	19.838	264-45-33	179-59-59	50.615	-91.714380
45-15	-30402.721	22279.453	-2.035	-15.430	15.564	262-29-13	177-43-40	15.430	-31.400050
合計					367.466		6840-00-00		9246.983666
								1／2	4623.491833
								面積	4623.491833

面 積 計 算 書　　地番:45BL-1

測点	X	Y	DX	DY	距離	方向角	夾角	倍横距	倍面積
45-1L	-30404.756	22264.023	-7.642	-5.628	9.491	216-22-12	133-52-59	-5.628	43.009176
45-1R	-30412.398	22258.395	-0.613	0.101	0.621	170-38-38	134-16-26	-11.155	6.838015
45-2	-30413.011	22258.496	-1.467	0.279	1.493	169-13-55	178-35-17	-10.775	15.806925
45-2-1	-30414.478	22258.775	-1.460	0.334	1.498	167-06-52	177-52-57	-10.162	14.836520
45-3	-30415.938	22259.109	-1.448	0.369	1.494	165-42-12	178-35-20	-9.459	13.696632
45-3-1	-30417.386	22259.478	-1.442	0.388	1.493	164-56-24	179-14-12	-8.702	12.548284
45-4	-30418.828	22259.866	-1.442	0.409	1.499	164-09-54	179-13-30	-7.905	11.399010
45-4-1	-30420.270	22260.275	-1.427	0.437	1.492	162-58-25	178-48-31	-7.059	10.073193
45-5	-30421.697	22260.712	-1.423	0.467	1.498	161-49-52	178-51-27	-6.155	8.758565
45-5-1	-30423.120	22261.179	-1.406	0.498	1.492	160-29-46	178-39-54	-5.190	7.297140
45-6	-30424.526	22261.677	-1.398	0.526	1.494	159-22-52	178-53-06	-4.166	5.824068
45-6-1	-30425.924	22262.203	-1.387	0.557	1.495	158-07-13	178-44-21	-3.083	4.276121
45-7	-30427.311	22262.760	-1.385	0.578	1.501	157-20-52	179-13-39	-1.948	2.697980
45-7-1	-30428.696	22263.338	-1.364	0.607	1.493	156-00-37	178-39-45	-0.763	1.040732
45-8	-30430.060	22263.945	-1.358	0.622	1.494	155-23-27	179-22-50	0.466	-0.632828
45-9	-30431.418	22264.567	-0.310	0.149	0.344	154-19-44	178-56-17	1.237	-0.383470
45-10L	-30431.728	22264.716	-1.484	2.610	3.002	119-37-18	145-17-34	3.996	-5.930064
45-10R	-30433.212	22267.326	1.389	15.161	15.224	84-45-55	145-08-37	21.767	30.234363
45-ｻ1	-30431.823	22282.487	1.314	14.338	14.398	84-45-50	179-59-55	51.266	67.363524
45-ｻ2	-30430.509	22296.825	1.880	20.512	20.598	84-45-48	179-59-58	86.116	161.898080
45-ｻ3	-30428.629	22317.337	1.825	19.912	19.995	84-45-48	180-00-00	126.540	230.935500
45-ｻ4	-30426.804	22337.249	1.789	19.520	19.602	84-45-49	180-00-01	165.972	296.923908
45-ｻ5	-30425.015	22356.769	1.824	19.911	19.994	84-45-57	180-00-08	205.403	374.655072

面 積 計 算 書　　地番:45BL-1

測点	X	Y	DX	DY	距離	方向角	夾角	倍横距	倍面積
45-ｻ6	-30423.191	22376.680	1.800	19.638	19.720	84-45-47	179-59-50	244.952	440.913600
45-ｻ7	-30421.391	22396.318	0.935	10.203	10.246	84-45-51	180-00-04	274.793	256.931455
45-ｻ8	-30420.456	22406.521	1.057	11.546	11.594	84-46-10	180-00-19	296.542	313.444894
45-11L	-30419.399	22418.067	2.304	1.909	2.992	39-38-38	134-52-28	309.997	714.233088
45-11R	-30417.095	22419.976	11.850	-1.077	11.899	354-48-25	135-09-47	310.829	3683.323650
45-ｻ9	-30405.245	22418.899	13.162	-1.196	13.216	354-48-29	180-00-04	308.556	4061.214072
45-12L	-30392.083	22417.703	1.929	-2.306	3.006	309-54-47	135-06-18	305.054	588.449166
45-12R	-30390.154	22415.397	-1.525	-16.612	16.682	264-45-18	134-50-31	286.136	-436.357400
45-ｻ10	-30391.679	22398.785	-1.829	-19.921	20.005	264-45-15	179-59-57	249.603	-456.523887
45-ｻ11	-30393.508	22378.864	-1.829	-19.920	20.004	264-45-14	179-59-59	209.762	-383.654698
45-ｻ12	-30395.337	22358.944	-1.829	-19.915	19.999	264-45-10	179-59-56	169.927	-310.796483
45-13	-30397.166	22339.029	-1.916	-19.902	19.994	264-30-04	179-44-54	130.110	-249.290760
45-14	-30399.082	22319.127	-0.751	-8.191	8.225	264-45-41	180-15-37	102.017	-76.614767
45-17	-30399.833	22310.936	-0.996	0.088	1.000	174-57-03	90-11-22	93.914	-93.538344
45-20	-30400.829	22311.024	-0.183	-1.992	2.000	264-45-04	269-48-01	92.010	-16.837830
45-19	-30401.012	22309.032	0.996	-0.088	1.000	354-57-03	270-11-59	89.930	89.570280
45-18	-30400.016	22308.944	-0.893	-9.736	9.777	264-45-34	89-48-31	80.106	-71.534658
45-ｻ13	-30400.909	22299.208	-1.812	-19.755	19.838	264-45-33	179-59-59	50.615	-91.714380
45-15	-30402.721	22279.453	-2.035	-15.430	15.564	262-29-13	177-43-40	15.430	-31.400050
合計					369.466		7200-00-00		9242.983394
								1／2	4621.491697
								面積	4621.491697

面 積 計 算 書　　地番:45BL-2

測点	X	Y	DX	DY	距離	方向角	夾角	倍横距	倍面積
45-18	-30400.016	22308.944	-0.996	0.088	1.000	174-57-03	90-11-59	0.088	-0.087648
45-19	-30401.012	22309.032	0.183	1.992	2.000	84-45-04	89-48-01	2.168	0.396744
45-20	-30400.829	22311.024	0.996	-0.088	1.000	354-57-03	90-11-59	4.072	4.055712
45-17	-30399.833	22310.936	-0.183	-1.992	2.000	264-45-04	89-48-01	1.992	-0.364536
合計					6.000		360-00-00		4.000272
								1／2	2.000136
								面積	2.000136
								面積小計	4623.491833