
画 地 原 子 一 覧 表 用 紙 （No.44BL）

略　　図（1/600）

計算面積＝ 5009.91 ㎡
街区面積＝ 5009.94 ㎡
差　　＝ -0.03 ㎡

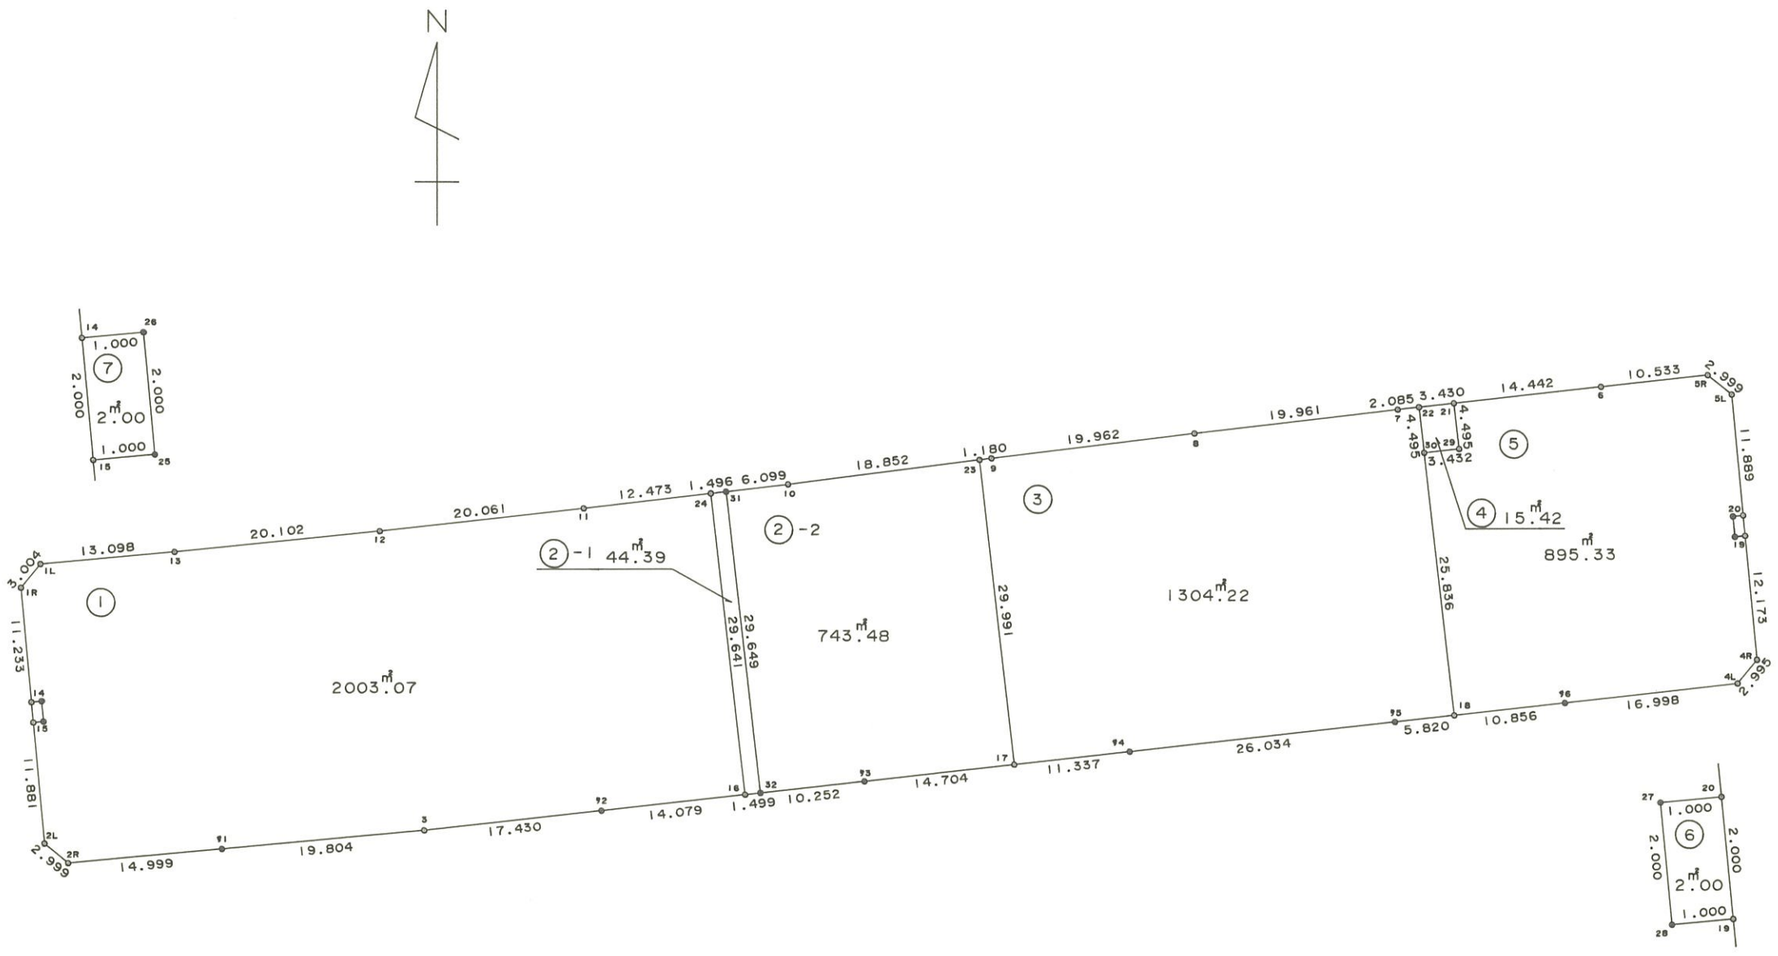

株式会社 中庭測量コンサルタント

面 積 計 算 書　　地番:44BL

測点	X	Y	DX	DY	距離	方向角	夾角	倍横距	倍面積
44-1L	-30389.219	22425.591	-2.316	-1.913	3.004	219-33-23	134-45-37	-1.913	4.430508
44-1R	-30391.535	22423.678	-11.187	1.016	11.233	174-48-38	135-15-15	-2.810	31.435470
44-14	-30402.722	22424.694	-1.992	0.181	2.000	174-48-29	179-59-51	-1.613	3.213096
44-15	-30404.714	22424.875	-11.832	1.075	11.881	174-48-31	180-00-02	-0.357	4.224024
44-2L	-30416.546	22425.950	-1.915	2.308	2.999	129-41-00	134-52-29	3.026	-5.794790
44-2R	-30418.461	22428.258	1.374	14.936	14.999	84-44-38	135-03-38	20.270	27.850980
44-ｻ1	-30417.087	22443.194	1.813	19.721	19.804	84-44-51	180-00-13	54.927	99.582651
44-3	-30415.274	22462.915	1.927	17.323	17.430	83-39-09	178-54-18	91.971	177.228117
44-ｻ2	-30413.347	22480.238	1.557	13.993	14.079	83-39-03	179-59-54	123.287	191.957859
44-16	-30411.790	22494.231	0.166	1.490	1.499	83-38-35	179-59-32	138.770	23.035820
44-32	-30411.624	22495.721	1.133	10.189	10.252	83-39-18	180-00-43	150.449	170.458717
44-ｻ3	-30410.491	22505.910	1.626	14.614	14.704	83-39-04	179-59-46	175.252	284.959752
44-17	-30408.865	22520.524	1.254	11.267	11.337	83-38-57	179-59-53	201.133	252.220782
44-ｻ4	-30407.611	22531.791	2.879	25.874	26.034	83-39-03	180-00-06	238.274	685.990846
44-ｻ5	-30404.732	22557.665	0.644	5.784	5.820	83-38-48	179-59-45	269.932	173.836208
44-18	-30404.088	22563.449	1.200	10.789	10.856	83-39-12	180-00-24	286.505	343.806000
44-ｻ6	-30402.888	22574.238	1.880	16.894	16.998	83-39-00	179-59-48	314.188	590.673440
44-4L	-30401.008	22591.132	2.319	1.895	2.995	39-15-16	135-36-16	332.977	772.173663
44-4R	-30398.689	22593.027	12.122	-1.112	12.173	354-45-31	135-30-15	333.760	4045.838720
44-19	-30386.567	22591.915	1.992	-0.183	2.000	354-45-04	179-59-33	332.465	662.270280
44-20	-30384.575	22591.732	11.839	-1.086	11.889	354-45-32	180-00-28	331.196	3921.029444
44-5L	-30372.736	22590.646	1.896	-2.323	2.999	309-13-15	134-27-43	327.787	621.484152
44-5R	-30370.840	22588.323	-1.127	-10.473	10.533	263-51-29	134-38-14	314.991	-354.994857

面 積 計 算 書　　地番:44BL

測点	X	Y	DX	DY	距離	方向角	夾角	倍横距	倍面積
44-6	-30371.967	22577.850	-1.597	-14.353	14.442	263-39-04	179-47-35	290.165	-463.393505
44-21	-30373.564	22563.497	-0.380	-3.409	3.430	263-38-22	179-59-18	272.403	-103.513140
44-22	-30373.944	22560.088	-0.231	-2.072	2.085	263-38-19	179-59-57	266.922	-61.658982
44-7	-30374.175	22558.016	-2.313	-19.827	19.961	263-20-46	179-42-27	245.023	-566.738199
44-8	-30376.488	22538.189	-2.420	-19.815	19.962	263-02-13	179-41-27	205.381	-497.022020
44-9	-30378.908	22518.374	-0.150	-1.170	1.180	262-41-39	179-39-26	184.396	-27.659400
44-23	-30379.058	22517.204	-2.389	-18.700	18.852	262-43-11	180-01-32	164.526	-393.052614
44-10	-30381.447	22498.504	-0.709	-6.058	6.099	263-19-29	180-36-18	139.768	-99.095512
44-31	-30382.156	22492.446	-0.174	-1.486	1.496	263-19-17	179-59-48	132.224	-23.006976
44-24	-30382.330	22490.960	-1.450	-12.388	12.473	263-19-26	180-00-09	118.350	-171.607500
44-11	-30383.780	22478.572	-2.225	-19.937	20.061	263-37-55	180-18-29	86.025	-191.405625
44-12	-30386.005	22458.635	-2.026	-20.000	20.102	264-12-56	180-35-01	46.088	-93.374288
44-13	-30388.031	22438.635	-1.188	-13.044	13.098	264-47-46	180-34-50	13.044	-15.496272
合計					390.759		6120-00-00		10019.886849
								1／2	5009.9434245
								面積	5009.9434245

面 積 計 算 書　　地番:44BL-1

測点	X	Y	DX	DY	距離	方向角	夾角	倍横距	倍面積
44-1L	-30389.219	22425.591	-2.316	-1.913	3.004	219-33-23	134-45-37	-1.913	4.430508
44-1R	-30391.535	22423.678	-11.187	1.016	11.233	174-48-38	135-15-15	-2.810	31.435470
44-14	-30402.722	22424.694	0.091	0.996	1.000	84-46-47	89-58-09	-0.798	-0.072618
44-26	-30402.631	22425.690	-1.992	0.181	2.000	174-48-29	270-01-42	0.379	-0.754968
44-25	-30404.623	22425.871	-0.091	-0.996	1.000	264-46-47	269-58-18	-0.436	0.039676
44-15	-30404.714	22424.875	-11.832	1.075	11.881	174-48-31	90-01-44	-0.357	4.224024
44-2L	-30416.546	22425.950	-1.915	2.308	2.999	129-41-00	134-52-29	3.026	-5.794790
44-2R	-30418.461	22428.258	1.374	14.936	14.999	84-44-38	135-03-38	20.270	27.850980
44-ｻ1	-30417.087	22443.194	1.813	19.721	19.804	84-44-51	180-00-13	54.927	99.582651
44-3	-30415.274	22462.915	1.927	17.323	17.430	83-39-09	178-54-18	91.971	177.228117
44-ｻ2	-30413.347	22480.238	1.557	13.993	14.079	83-39-03	179-59-54	123.287	191.957859
44-16	-30411.790	22494.231	29.460	-3.271	29.641	353-39-51	90-00-48	134.009	3947.905140
44-24	-30382.330	22490.960	-1.450	-12.388	12.473	263-19-26	89-39-35	118.350	-171.607500
44-11	-30383.780	22478.572	-2.225	-19.937	20.061	263-37-55	180-18-29	86.025	-191.405625
44-12	-30386.005	22458.635	-2.026	-20.000	20.102	264-12-56	180-35-01	46.088	-93.374288
44-13	-30388.031	22438.635	-1.188	-13.044	13.098	264-47-46	180-34-50	13.044	-15.496272
合計					194.804		2520-00-00		4006.148364
								1／2	2003.074182
								面積	2003.074182

面積計算書　　地番:44BL2-1

測点	X	Y	DX	DY	距離	方向角	夾角	倍横距	倍面積
44-24	-30382.330	22490.960	-29.460	3.271	29.641	173-39-51	90-20-34	3.271	-96.363660
44-16	-30411.790	22494.231	0.166	1.490	1.499	83-38-35	89-58-44	8.032	1.333312
44-32	-30411.624	22495.721	29.468	-3.275	29.649	353-39-30	90-00-55	6.247	184.086596
44-31	-30382.156	22492.446	-0.174	-1.486	1.496	263-19-17	89-39-47	1.486	-0.258564
合計					62.285		360-00-00		88.797684
								1／2	44.398842
								面積	44.398842

面積計算書　　地番:44BL2-2

測点	X	Y	DX	DY	距離	方向角	夾角	倍横距	倍面積
44-31	-30382.156	22492.446	-29.468	3.275	29.649	173-39-30	90-20-01	3.275	-96.507700
44-32	-30411.624	22495.721	1.133	10.189	10.252	83-39-18	89-59-48	16.739	18.965287
44-ｾ3	-30410.491	22505.910	1.626	14.614	14.704	83-39-04	179-59-46	41.542	67.547292
44-17	-30408.865	22520.524	29.807	-3.320	29.991	353-38-40	89-59-36	52.836	1574.882652
44-23	-30379.058	22517.204	-2.389	-18.700	18.852	262-43-11	89-04-31	30.816	-73.619424
44-10	-30381.447	22498.504	-0.709	-6.058	6.099	263-19-29	180-36-18	6.058	-4.295122
合計					109.547		720-00-00		1486.972985
								1／2	743.4864925
								面積	743.4864925

面 積 計 算 書　　地番:44BL-3

測点	X	Y	DX	DY	距離	方向角	夾角	倍横距	倍面積
44-23	-30379.058	22517.204	-29.807	3.320	29.991	173-38-40	90-57-01	3.320	-98.959240
44-17	-30408.865	22520.524	1.254	11.267	11.337	83-38-57	90-00-17	17.907	22.455378
44-ｾ4	-30407.611	22531.791	2.879	25.874	26.034	83-39-03	180-00-06	55.048	158.483192
44-ｾ5	-30404.732	22557.665	0.644	5.784	5.820	83-38-48	179-59-45	86.706	55.838664
44-18	-30404.088	22563.449	25.677	-2.863	25.836	353-38-16	89-59-28	89.627	2301.352479
44-30	-30378.411	22560.586	4.467	-0.498	4.495	353-38-19	180-00-03	86.266	385.350222
44-22	-30373.944	22560.088	-0.231	-2.072	2.085	263-38-19	90-00-00	83.696	-19.333776
44-7	-30374.175	22558.016	-2.313	-19.827	19.961	263-20-46	179-42-27	61.797	-142.936461
44-8	-30376.488	22538.189	-2.420	-19.815	19.962	263-02-13	179-41-27	22.155	-53.615100
44-9	-30378.908	22518.374	-0.150	-1.170	1.180	262-41-39	179-39-26	1.170	-0.175500
合計					146.701		1440-00-00		2608.459858
								1／2	1304.229929
								面積	1304.229929

面 積 計 算 書　　地番:44BL-4

測点	X	Y	DX	DY	距離	方向角	夾角	倍横距	倍面積
44-22	-30373.944	22560.088	-4.467	0.498	4.495	173-38-19	89-59-57	0.498	-2.224566
44-30	-30378.411	22560.586	0.380	3.411	3.432	83-38-36	90-00-17	4.407	1.674660
44-29	-30378.031	22563.997	4.467	-0.500	4.495	353-36-48	89-58-12	7.318	32.689506
44-21	-30373.564	22563.497	-0.380	-3.409	3.430	263-38-22	90-01-34	3.409	-1.295420
合計					15.852		360-00-00		30.844180
								1／2	15.422090
								面積	15.422090

面 積 計 算 書　　地番:44BL-5

測点	X	Y	DX	DY	距離	方向角	夾角	倍横距	倍面積
44-21	-30373.564	22563.497	-4.467	0.500	4.495	173-36-48	89-57-44	0.500	-2.233500
44-29	-30378.031	22563.997	-0.380	-3.411	3.432	263-38-36	270-01-48	-2.411	0.916180
44-30	-30378.411	22560.586	-25.677	2.863	25.836	173-38-16	89-59-40	-2.959	75.978243
44-18	-30404.088	22563.449	1.200	10.789	10.856	83-39-12	90-00-56	10.693	12.831600
44-ｻ6	-30402.888	22574.238	1.880	16.894	16.998	83-39-00	179-59-48	38.376	72.146880
44-4L	-30401.008	22591.132	2.319	1.895	2.995	39-15-16	135-36-16	57.165	132.565635
44-4R	-30398.689	22593.027	12.122	-1.112	12.173	354-45-31	135-30-15	57.948	702.445656
44-19	-30386.567	22591.915	-0.091	-0.996	1.000	264-46-47	90-01-16	55.840	-5.081440
44-28	-30386.658	22590.919	1.992	-0.183	2.000	354-45-04	269-58-17	54.661	108.884712
44-27	-30384.666	22590.736	0.091	0.996	1.000	84-46-47	270-01-43	55.474	5.048134
44-20	-30384.575	22591.732	11.839	-1.086	11.889	354-45-32	89-58-45	55.384	655.691176
44-5L	-30372.736	22590.646	1.896	-2.323	2.999	309-13-15	134-27-43	51.975	98.544600
44-5R	-30370.840	22588.323	-1.127	-10.473	10.533	263-51-29	134-38-14	39.179	-44.154733
44-6	-30371.967	22577.850	-1.597	-14.353	14.442	263-39-04	179-47-35	14.353	-22.921741
合計					120.648		2160-00-00		1790.661402
								1／2	895.330701
								面積	895.330701

面 積 計 算 書　　地番:44BL-6

測点	X	Y	DX	DY	距離	方向角	夾角	倍横距	倍面積
44-27	-30384.666	22590.736	-1.992	0.183	2.000	174-45-04	89-58-17	0.183	-0.364536
44-28	-30386.658	22590.919	0.091	0.996	1.000	84-46-47	90-01-43	1.362	0.123942
44-19	-30386.567	22591.915	1.992	-0.183	2.000	354-45-04	89-58-17	2.175	4.332600
44-20	-30384.575	22591.732	-0.091	-0.996	1.000	264-46-47	90-01-43	0.996	-0.090636
合計					6.000		360-00-00		4.001370
								1／2	2.000685
								面積	2.000685

面 積 計 算 書　　地番:44BL-7

測点	X	Y	DX	DY	距離	方向角	夾角	倍横距	倍面積
44-14	-30402.722	22424.694	-1.992	0.181	2.000	174-48-29	90-01-42	0.181	-0.360552
44-15	-30404.714	22424.875	0.091	0.996	1.000	84-46-47	89-58-18	1.358	0.123578
44-25	-30404.623	22425.871	1.992	-0.181	2.000	354-48-29	90-01-42	2.173	4.328616
44-26	-30402.631	22425.690	-0.091	-0.996	1.000	264-46-47	89-58-18	0.996	-0.090636
合計					6.000		360-00-00		4.001006
								1／2	2.000503
								面積	2.000503
								面積小計	5009.9434245