
画 地 原 子 一 覧 表 用 紙 （No. 43BL ）

略　　図 （ 1/ 1000 ）

計算面積＝ 5096.23 m²
街区面積＝ 5096.25
差　　＝ −0.02

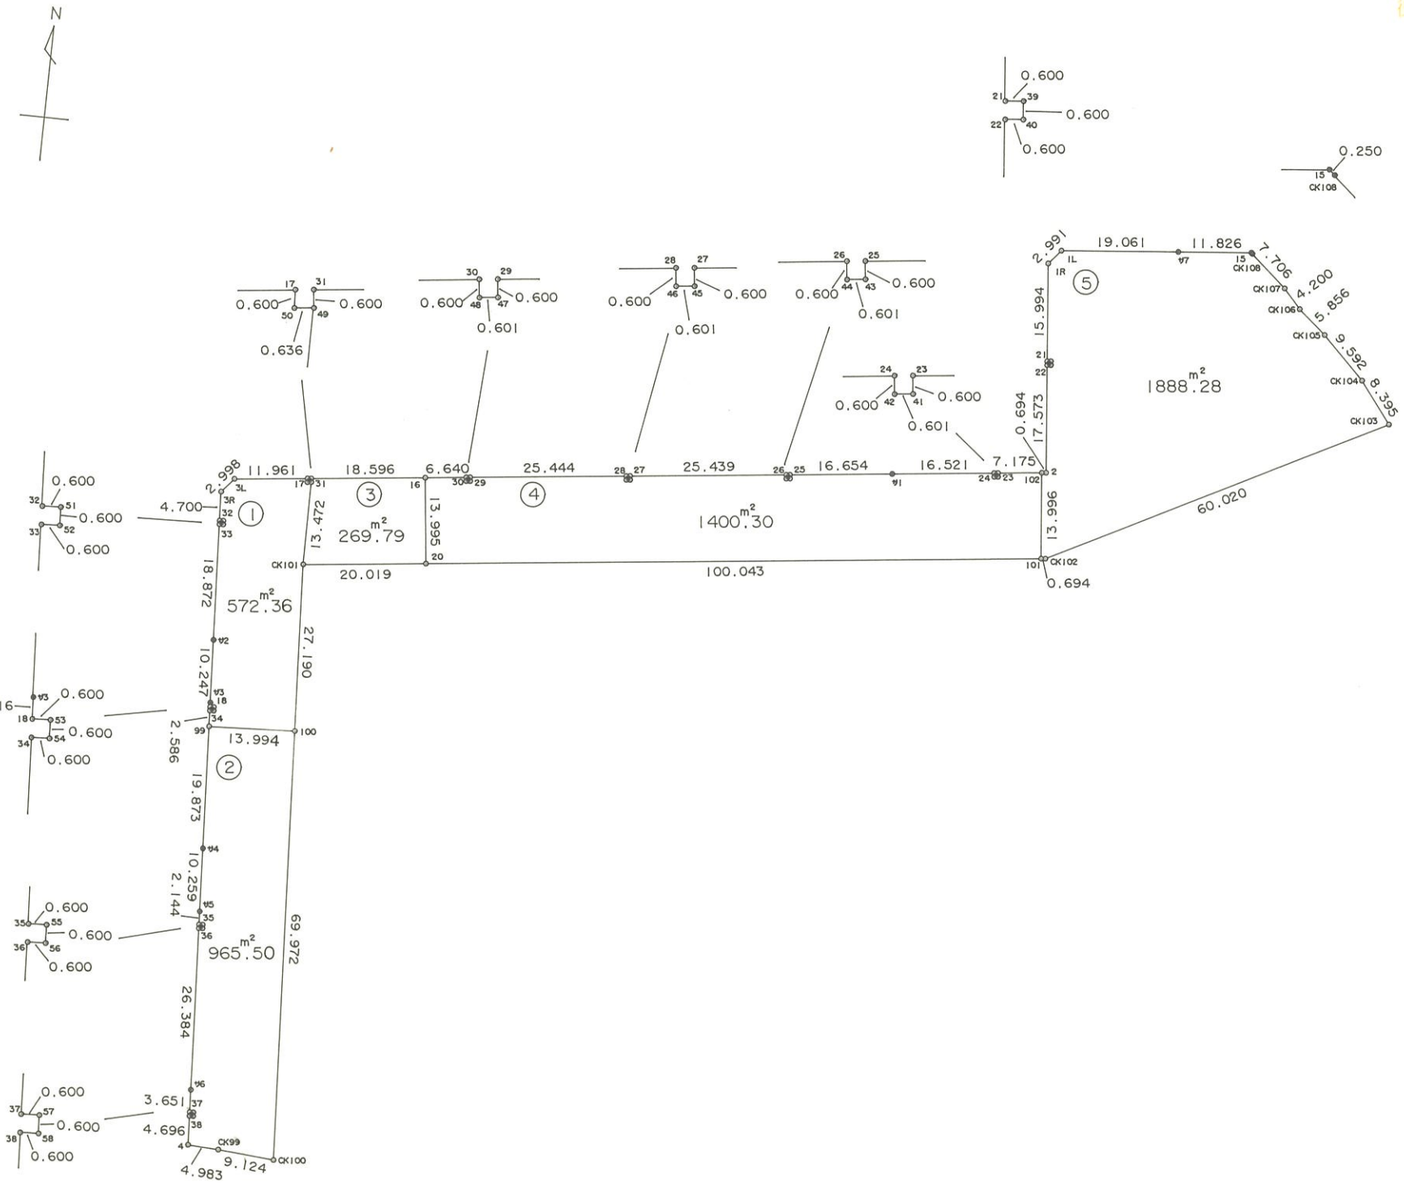

株式会社 中庭測量コンサルタント

面 積 計 算 書　　地番:43BL

測点	X	Y	DX	DY	距離	方向角	夾角	倍横距	倍面積
43-1L	-30369.766	22598.524	-2.299	-1.914	2.991	219-46-43	135-01-09	-1.914	4.400286
43-1R	-30372.065	22596.610	-15.927	1.461	15.994	174-45-32	134-58-49	-2.367	37.699209
43-21	-30387.992	22598.071	0.055	0.597	0.600	84-44-11	89-58-39	-0.309	-0.016995
43-39	-30387.937	22598.668	-0.597	0.055	0.600	174-44-11	270-00-00	0.343	-0.204771
43-40	-30388.534	22598.723	-0.055	-0.597	0.600	264-44-11	270-00-00	-0.199	0.010945
43-22	-30388.589	22598.126	-17.500	1.604	17.573	174-45-47	90-01-36	0.808	-14.140000
43-2	-30406.089	22599.730	-0.077	-0.690	0.694	263-37-57	268-52-10	1.722	-0.132594
43-102	-30406.166	22599.040	-0.793	-7.131	7.175	263-39-16	180-01-19	-6.099	4.836507
43-23	-30406.959	22591.909	-0.596	0.066	0.600	173-40-51	90-01-35	-13.164	7.845744
43-41	-30407.555	22591.975	-0.066	-0.597	0.601	263-41-29	270-00-38	-13.695	0.903870
43-42	-30407.621	22591.378	0.596	-0.066	0.600	353-40-51	269-59-22	-14.358	-8.557368
43-24	-30407.025	22591.312	-1.827	-16.420	16.521	263-39-04	89-58-13	-30.844	56.351988
43-41	-30408.852	22574.892	-1.841	-16.552	16.654	263-39-12	180-00-08	-63.816	117.485256
43-25	-30410.693	22558.340	-0.596	0.066	0.600	173-40-51	90-01-39	-80.302	47.859992
43-43	-30411.289	22558.406	-0.066	-0.597	0.601	263-41-29	270-00-38	-80.833	5.334978
43-44	-30411.355	22557.809	0.596	-0.066	0.600	353-40-51	269-59-22	-81.496	-48.571616
43-26	-30410.759	22557.743	-2.814	-25.283	25.439	263-38-57	89-58-06	-106.845	300.661830
43-27	-30413.573	22532.460	-0.596	0.066	0.600	173-40-51	90-01-54	-132.062	78.708952
43-45	-30414.169	22532.526	-0.066	-0.597	0.601	263-41-29	270-00-38	-132.593	8.751138
43-46	-30414.235	22531.929	0.596	-0.066	0.600	353-40-51	269-59-22	-133.256	-79.420576
43-28	-30413.639	22531.863	-2.814	-25.288	25.444	263-39-01	89-58-10	-158.610	446.328540
43-29	-30416.453	22506.575	-0.596	0.066	0.600	173-40-51	90-01-50	-183.832	109.563872
43-47	-30417.049	22506.641	-0.066	-0.597	0.601	263-41-29	270-00-38	-184.363	12.167958
43-48	-30417.115	22506.044	0.596	-0.066	0.600	353-40-51	269-59-22	-185.026	-110.275496

面 積 計 算 書　　地番:43BL

測点	X	Y	DX	DY	距離	方向角	夾角	倍横距	倍面積
43-30	-30416.519	22505.978	-0.735	-6.599	6.640	263-38-40	89-57-49	-191.691	140.892885
43-16	-30417.254	22499.379	-2.056	-18.482	18.596	263-39-08	180-00-28	-216.772	445.683232
43-31	-30419.310	22480.897	-0.596	0.066	0.600	173-40-51	90-01-43	-235.188	140.172048
43-49	-30419.906	22480.963	-0.069	-0.632	0.636	263-46-09	270-05-18	-235.754	16.267026
43-50	-30419.975	22480.331	0.599	-0.031	0.600	357-02-15	273-16-06	-236.417	-141.613783
43-17	-30419.376	22480.300	-1.323	-11.888	11.961	263-38-59	86-36-44	-248.336	328.548528
43-3L	-30420.699	22468.412	-2.288	-1.937	2.998	220-15-03	136-36-04	-262.161	599.824368
43-3R	-30422.987	22466.475	-4.694	0.243	4.700	177-02-12	136-47-09	-263.855	1238.535370
43-32	-30427.681	22466.718	0.031	0.599	0.600	87-02-15	90-00-03	-263.013	-8.153403
43-51	-30427.650	22467.317	-0.599	0.031	0.600	177-02-15	270-00-00	-262.383	157.167417
43-52	-30428.249	22467.348	-0.031	-0.599	0.600	267-02-15	270-00-00	-262.951	8.151481
43-33	-30428.280	22466.749	-18.847	0.974	18.872	177-02-30	90-00-15	-262.576	4948.769872
43-92	-30447.127	22467.723	-10.233	0.529	10.247	177-02-27	179-59-57	-261.073	2671.560009
43-93	-30457.360	22468.252	-0.715	0.037	0.716	177-02-16	179-59-49	-260.507	186.262505
43-18	-30458.075	22468.289	0.031	0.599	0.600	87-02-15	89-59-59	-259.871	-8.056001
43-53	-30458.044	22468.888	-0.599	0.031	0.600	177-02-15	270-00-00	-259.241	155.285359
43-54	-30458.643	22468.919	-0.031	-0.599	0.600	267-02-15	270-00-00	-259.809	8.054079
43-34	-30458.674	22468.320	-2.582	0.135	2.586	177-00-25	89-58-10	-260.273	672.024886
43-99	-30461.256	22468.455	-19.847	1.025	19.873	177-02-37	180-02-12	-259.113	5142.615711
43-94	-30481.103	22469.480	-10.245	0.530	10.259	177-02-19	179-59-42	-257.558	2638.681710
43-95	-30491.348	22470.010	-2.141	0.111	2.144	177-01-56	179-59-37	-256.917	550.059297
43-35	-30493.489	22470.121	0.031	0.599	0.600	87-02-15	90-00-19	-256.207	-7.942417
43-55	-30493.458	22470.720	-0.599	0.031	0.600	177-02-15	270-00-00	-255.577	153.090623
43-56	-30494.057	22470.751	-0.031	-0.599	0.600	267-02-15	270-00-00	-256.145	7.940495

面 積 計 算 書　　地番:43BL

測点	X	Y	DX	DY	距離	方向角	夾角	倍横距	倍面積
43-36	-30494.088	22470.152	-26.349	1.362	26.384	177-02-27	90-00-12	-255.382	6729.060318
43-ｻ6	-30520.437	22471.514	-3.646	0.188	3.651	177-02-54	180-00-27	-253.832	925.471472
43-37	-30524.083	22471.702	0.031	0.599	0.600	87-02-15	89-59-21	-253.045	-7.844395
43-57	-30524.052	22472.301	-0.599	0.031	0.600	177-02-15	270-00-00	-252.415	151.196585
43-58	-30524.651	22472.332	-0.031	-0.599	0.600	267-02-15	270-00-00	-252.983	7.842473
43-38	-30524.682	22471.733	-4.690	0.242	4.696	177-02-46	90-00-31	-253.340	1188.164600
43-4	-30529.372	22471.975	-0.279	4.975	4.983	93-12-35	96-09-49	-248.123	69.226317
CK99	-30529.651	22476.950	-0.760	9.092	9.124	94-46-42	181-34-07	-234.056	177.882560
CK100	-30530.411	22486.042	69.879	-3.612	69.972	357-02-28	82-15-46	-228.576	-15972.662304
43-100	-30460.532	22482.430	27.154	-1.404	27.190	357-02-25	179-59-57	-233.592	-6342.957168
CK101	-30433.378	22481.026	2.214	19.896	20.019	83-39-01	266-36-36	-215.100	-476.231400
43-20	-30431.164	22500.922	11.064	99.429	100.043	83-39-02	180-00-01	-95.775	-1059.654600
43-101	-30420.100	22600.351	0.077	0.690	0.694	83-37-57	179-58-55	4.344	0.334488
CK102	-30420.023	22601.041	27.463	53.368	60.020	62-46-11	159-08-14	58.402	1603.894126
CK103	-30392.560	22654.409	6.678	-5.087	8.395	322-42-05	79-55-54	106.683	712.429074
CK104	-30385.882	22649.322	6.768	-6.797	9.592	314-52-39	172-10-34	94.799	641.599632
CK105	-30379.114	22642.525	3.806	-4.450	5.856	310-32-23	175-39-44	83.552	317.998912
CK106	-30375.308	22638.075	3.129	-2.801	4.200	318-09-57	187-37-34	76.301	238.745829
CK107	-30372.179	22635.274	5.071	-5.802	7.706	311-09-13	172-59-16	67.698	343.296558
CK108	-30367.108	22629.472	0.163	-0.190	0.250	310-37-34	179-28-21	61.706	10.058078
43-15	-30366.945	22629.282	-1.080	-11.777	11.826	264-45-37	134-08-03	49.739	-53.718120
43-ｻ7	-30368.025	22617.505	-1.741	-18.981	19.061	264-45-34	179-59-57	18.981	-33.045921
合計					649.779		12240-00-00		10192.500060
								1／2	5096.250030
								面積	5096.250030

面 積 計 算 書　　地番:43BL-1

測点	X	Y	DX	DY	距離	方向角	夾角	倍横距	倍面積
43-3L	-30420.699	22468.412	-2.288	-1.937	2.998	220-15-03	136-36-04	-1.937	4.431856
43-3R	-30422.987	22466.475	-4.694	0.243	4.700	177-02-12	136-47-09	-3.631	17.043914
43-32	-30427.681	22466.718	0.031	0.599	0.600	87-02-15	90-00-03	-2.789	-0.086459
43-51	-30427.650	22467.317	-0.599	0.031	0.600	177-02-15	270-00-00	-2.159	1.293241
43-52	-30428.249	22467.348	-0.031	-0.599	0.600	267-02-15	270-00-00	-2.727	0.084537
43-33	-30428.280	22466.749	-18.847	0.974	18.872	177-02-30	90-00-15	-2.352	44.328144
43-ｻ2	-30447.127	22467.723	-10.233	0.529	10.247	177-02-27	179-59-57	-0.849	8.687817
43-ｻ3	-30457.360	22468.252	-0.715	0.037	0.716	177-02-16	179-59-49	-0.283	0.202345
43-18	-30458.075	22468.289	0.031	0.599	0.600	87-02-15	89-59-59	0.353	0.010943
43-53	-30458.044	22468.888	-0.599	0.031	0.600	177-02-15	270-00-00	0.983	-0.588817
43-54	-30458.643	22468.919	-0.031	-0.599	0.600	267-02-15	270-00-00	0.415	-0.012865
43-34	-30458.674	22468.320	-2.582	0.135	2.586	177-00-25	89-58-10	-0.049	0.126518
43-99	-30461.256	22468.455	0.724	13.975	13.994	87-02-04	90-01-39	14.061	10.180164
43-100	-30460.532	22482.430	27.154	-1.404	27.190	357-02-25	90-00-21	26.632	723.165328
CK101	-30433.378	22481.026	13.472	-0.063	13.472	359-43-55	182-41-30	25.165	339.022880
43-49	-30419.906	22480.963	-0.069	-0.632	0.636	263-46-09	84-02-14	24.470	-1.688430
43-50	-30419.975	22480.331	0.599	-0.031	0.600	357-02-15	273-16-06	23.807	14.260393
43-17	-30419.376	22480.300	-1.323	-11.888	11.961	263-38-59	86-36-44	11.888	-15.727824
合計					111.572		2880-00-00		1144.733685
								1／2	572.3668425
								面積	572.3668425

面 積 計 算 書　　地番:43BL-2

測点	X	Y	DX	DY	距離	方向角	夾角	倍横距	倍面積
43-99	-30461.256	22468.455	-19.847	1.025	19.873	177-02-37	90-00-33	1.025	-20.343175
43-ｳ4	-30481.103	22469.480	-10.245	0.530	10.259	177-02-19	179-59-42	2.580	-26.432100
43-ｳ5	-30491.348	22470.010	-2.141	0.111	2.144	177-01-56	179-59-37	3.221	-6.896161
43-35	-30493.489	22470.121	0.031	0.599	0.600	87-02-15	90-00-19	3.931	0.121861
43-55	-30493.458	22470.720	-0.599	0.031	0.600	177-02-15	270-00-00	4.561	-2.732039
43-56	-30494.057	22470.751	-0.031	-0.599	0.600	267-02-15	270-00-00	3.993	-0.123783
43-36	-30494.088	22470.152	-26.349	1.362	26.384	177-02-27	90-00-12	4.756	-125.315844
43-ｳ6	-30520.437	22471.514	-3.646	0.188	3.651	177-02-54	180-00-27	6.306	-22.991676
43-37	-30524.083	22471.702	0.031	0.599	0.600	87-02-15	89-59-21	7.093	0.219883
43-57	-30524.052	22472.301	-0.599	0.031	0.600	177-02-15	270-00-00	7.723	-4.626077
43-58	-30524.651	22472.332	-0.031	-0.599	0.600	267-02-15	270-00-00	7.155	-0.221805
43-38	-30524.682	22471.733	-4.690	0.242	4.696	177-02-46	90-00-31	6.798	-31.882620
43-4	-30529.372	22471.975	-0.279	4.975	4.983	93-12-35	96-09-49	12.015	-3.352185
CK99	-30529.651	22476.950	-0.760	9.092	9.124	94-46-42	181-34-07	26.082	-19.822320
CK100	-30530.411	22486.042	69.879	-3.612	69.972	357-02-28	82-15-46	31.562	2205.520998
43-100	-30460.532	22482.430	-0.724	-13.975	13.994	267-02-04	89-59-36	13.975	-10.117900
合計					168.680		2520-00-00		1931.005057
								1／2	965.5025285
								面積	965.5025285

面 積 計 算 書　　地番:43BL-3

測点	X	Y	DX	DY	距離	方向角	夾角	倍横距	倍面積
43-31	-30419.310	22480.897	-0.596	0.066	0.600	173-40-51	90-01-43	0.066	-0.039336
43-49	-30419.906	22480.963	-13.472	0.063	13.472	179-43-55	186-03-04	0.195	-2.627040
CK101	-30433.378	22481.026	2.214	19.896	20.019	83-39-01	83-55-06	20.154	44.620956
43-20	-30431.164	22500.922	13.910	-1.543	13.995	353-40-13	90-01-12	38.507	535.632370
43-16	-30417.254	22499.379	-2.056	-18.482	18.596	263-39-08	89-58-55	18.482	-37.998992
合計					66.682		540-00-00		539.587958
								1／2	269.793979
								面積	269.793979

面 積 計 算 書　　地番:43BL-4

測点	X	Y	DX	DY	距離	方向角	夾角	倍横距	倍面積
43-16	-30417.254	22499.379	-13.910	1.543	13.995	173-40-13	90-01-33	1.543	-21.463130
43-20	-30431.164	22500.922	11.064	99.429	100.043	83-39-02	89-58-49	102.515	1134.225960
43-101	-30420.100	22600.351	13.934	-1.311	13.996	354-37-30	90-58-28	200.633	2795.620222
43-102	-30406.166	22599.040	-0.793	-7.131	7.175	263-39-16	89-01-46	192.191	-152.407463
43-23	-30406.959	22591.909	-0.596	0.066	0.600	173-40-51	90-01-35	185.126	-110.335096
43-41	-30407.555	22591.975	-0.066	-0.597	0.601	263-41-29	270-00-38	184.595	-12.183270
43-42	-30407.621	22591.378	0.596	-0.066	0.600	353-40-51	269-59-22	183.932	109.623472
43-24	-30407.025	22591.312	-1.827	-16.420	16.521	263-39-04	89-58-13	167.446	-305.923842
43-ｻ1	-30408.852	22574.892	-1.841	-16.552	16.654	263-39-12	180-00-08	134.474	-247.566634
43-25	-30410.693	22558.340	-0.596	0.066	0.600	173-40-51	90-01-39	117.988	-70.320848
43-43	-30411.289	22558.406	-0.066	-0.597	0.601	263-41-29	270-00-38	117.457	-7.752162
43-44	-30411.355	22557.809	0.596	-0.066	0.600	353-40-51	269-59-22	116.794	69.609224
43-26	-30410.759	22557.743	-2.814	-25.283	25.439	263-38-57	89-58-06	91.445	-257.326230
43-27	-30413.573	22532.460	-0.596	0.066	0.600	173-40-51	90-01-54	66.228	-39.471888
43-45	-30414.169	22532.526	-0.066	-0.597	0.601	263-41-29	270-00-38	65.697	-4.336002
43-46	-30414.235	22531.929	0.596	-0.066	0.600	353-40-51	269-59-22	65.034	38.760264
43-28	-30413.639	22531.863	-2.814	-25.288	25.444	263-39-01	89-58-10	39.680	-111.659520
43-29	-30416.453	22506.575	-0.596	0.066	0.600	173-40-51	90-01-50	14.458	-8.616968
43-47	-30417.049	22506.641	-0.066	-0.597	0.601	263-41-29	270-00-38	13.927	-0.919182
43-48	-30417.115	22506.044	0.596	-0.066	0.600	353-40-51	269-59-22	13.264	7.905344
43-30	-30416.519	22505.978	-0.735	-6.599	6.640	263-38-40	89-57-49	6.599	-4.850265
合計					233.111		3420-00-00		2800.611986
								1／2	1400.305993
								面積	1400.305993

面 積 計 算 書　　地番:43BL-5

測点	X	Y	DX	DY	距離	方向角	夾角	倍横距	倍面積
43-1L	-30369.766	22598.524	-2.299	-1.914	2.991	219-46-43	135-01-09	-1.914	4.400286
43-1R	-30372.065	22596.610	-15.927	1.461	15.994	174-45-32	134-58-49	-2.367	37.699209
43-21	-30387.992	22598.071	0.055	0.597	0.600	84-44-11	89-58-39	-0.309	-0.016995
43-39	-30387.937	22598.668	-0.597	0.055	0.600	174-44-11	270-00-00	0.343	-0.204771
43-40	-30388.534	22598.723	-0.055	-0.597	0.600	264-44-11	270-00-00	-0.199	0.010945
43-22	-30388.589	22598.126	-17.500	1.604	17.573	174-45-47	90-01-36	0.808	-14.140000
43-2	-30406.089	22599.730	-0.077	-0.690	0.694	263-37-57	268-52-10	1.722	-0.132594
43-102	-30406.166	22599.040	-13.934	1.311	13.996	174-37-30	90-59-33	2.343	-32.647362
43-101	-30420.100	22600.351	0.077	0.690	0.694	83-37-57	89-00-27	4.344	0.334488
CK102	-30420.023	22601.041	27.463	53.368	60.020	62-46-11	159-08-14	58.402	1603.894126
CK103	-30392.560	22654.409	6.678	-5.087	8.395	322-42-05	79-55-54	106.683	712.429074
CK104	-30385.882	22649.322	6.768	-6.797	9.592	314-52-39	172-10-34	94.799	641.599632
CK105	-30379.114	22642.525	3.806	-4.450	5.856	310-32-23	175-39-44	83.552	317.998912
CK106	-30375.308	22638.075	3.129	-2.801	4.200	318-09-57	187-37-34	76.301	238.745829
CK107	-30372.179	22635.274	5.071	-5.802	7.706	311-09-13	172-59-16	67.698	343.296558
CK108	-30367.108	22629.472	0.163	-0.190	0.250	310-37-34	179-28-21	61.706	10.058078
43-15	-30366.945	22629.282	-1.080	-11.777	11.826	264-45-37	134-08-03	49.739	-53.718120
43-ｻ7	-30368.025	22617.505	-1.741	-18.981	19.061	264-45-34	179-59-57	18.981	-33.045921
合計					180.648		2880-00-00		3776.561374
								1／2 面積	1888.280687
									1888.280687
								面積小計	5096.250030