
画 地 原 子 一 覧 表 用 紙 （No.42BL）

略　　図（1/300）

計算面積＝ 1485.44 ㎡
街区面積＝ 1485.46 ㎡
差　＝ -0.02

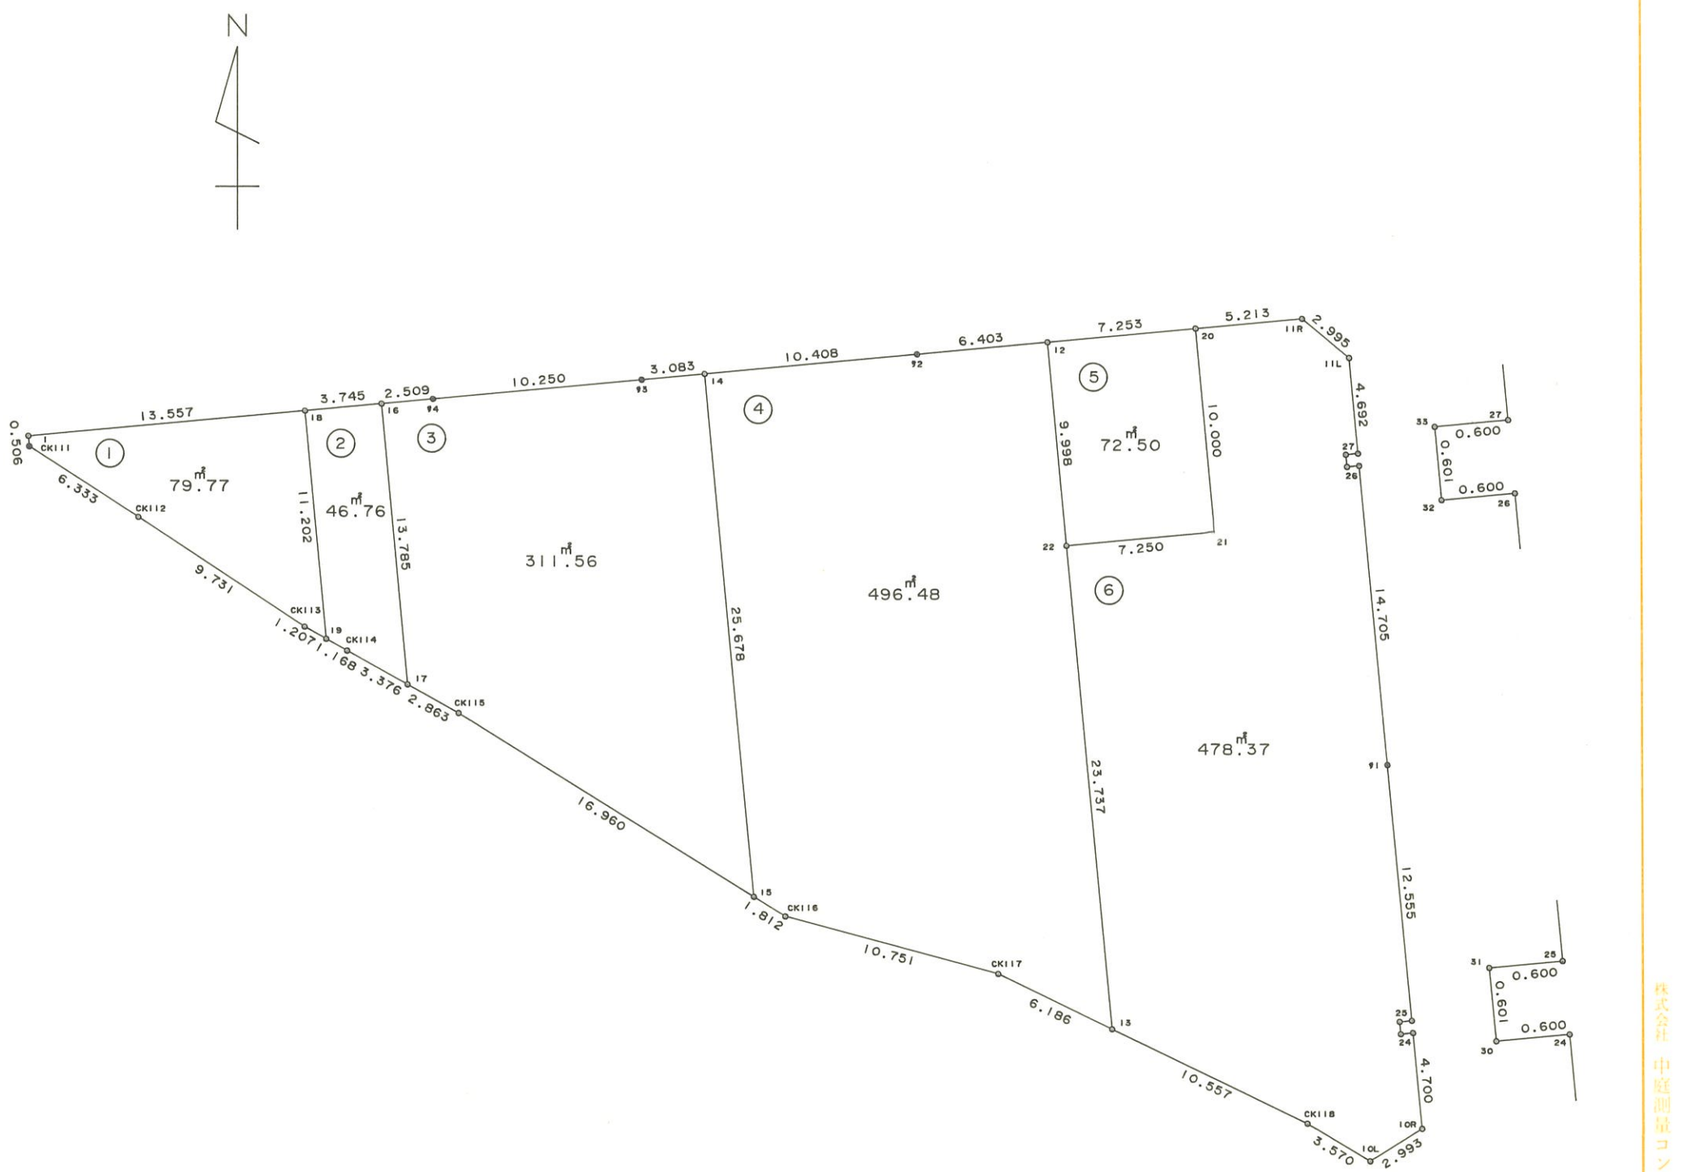

株式会社 中部測量コンサルタント

面 積 計 算 書　　地番:42BL

測点	X	Y	DX	DY	距離	方向角	夾角	倍横距	倍面積
42-1	-30356.997	22733.422	-0.504	0.045	0.506	174-53-52	90-07-59	0.045	-0.022680
CK111	-30357.501	22733.467	-3.454	5.308	6.333	123-03-10	128-09-18	5.398	-18.644692
CK112	-30360.955	22738.775	-5.364	8.119	9.731	123-27-06	180-23-56	18.825	-100.977300
CK113	-30366.319	22746.894	-0.596	1.050	1.207	119-34-48	176-07-42	27.994	-16.684424
42-19	-30366.915	22747.944	-0.577	1.016	1.168	119-35-34	180-00-46	30.060	-17.344620
CK114	-30367.492	22748.960	-1.654	2.943	3.376	119-20-11	179-44-37	34.019	-56.267426
42-17	-30369.146	22751.903	-1.402	2.496	2.863	119-19-22	179-59-11	39.458	-55.320116
CK115	-30370.548	22754.399	-8.995	14.378	16.960	122-01-50	182-42-28	56.332	-506.706340
42-15	-30379.543	22768.777	-0.961	1.536	1.812	122-01-56	180-00-06	72.246	-69.428406
CK116	-30380.504	22770.313	-2.817	10.375	10.751	105-11-26	163-09-30	84.157	-237.070269
CK117	-30383.321	22780.688	-2.711	5.560	6.186	115-59-36	190-48-10	100.092	-271.349412
42-13	-30386.032	22786.248	-4.628	9.489	10.557	115-59-58	180-00-22	115.141	-532.872548
CK118	-30390.660	22795.737	-1.838	3.060	3.570	120-59-29	184-59-31	127.690	-234.694220
42-10L	-30392.498	22798.797	1.582	2.541	2.993	58-05-39	117-06-10	133.291	210.866362
42-10R	-30390.916	22801.338	4.680	-0.429	4.700	354-45-45	116-40-06	135.403	633.686040
42-24	-30386.236	22800.909	-0.055	-0.597	0.600	264-44-11	89-58-26	134.377	-7.390735
42-30	-30386.291	22800.312	0.598	-0.055	0.601	354-44-42	270-00-31	133.725	79.967550
42-31	-30385.693	22800.257	0.055	0.597	0.600	84-44-11	269-59-29	134.267	7.384685
42-25	-30385.638	22800.854	12.502	-1.147	12.555	354-45-29	90-01-18	133.717	1671.729934
42-ｻ1	-30373.136	22799.707	14.644	-1.343	14.705	354-45-36	180-00-07	131.227	1921.688188
42-26	-30358.492	22798.364	-0.055	-0.597	0.600	264-44-11	89-58-35	129.287	-7.110785
42-32	-30358.547	22797.767	0.598	-0.055	0.601	354-44-42	270-00-31	128.635	76.923730
42-33	-30357.949	22797.712	0.055	0.597	0.600	84-44-11	269-59-29	129.177	7.104735

面 積 計 算 書　　地番:42BL

測点	X	Y	DX	DY	距離	方向角	夾角	倍横距	倍面積
42-27	-30357.894	22798.309	4.672	-0.429	4.692	354-45-13	90-01-02	129.345	604.299840
42-11L	-30353.222	22797.880	1.921	-2.298	2.995	309-53-37	135-08-24	126.618	243.233178
42-11R	-30351.301	22795.582	-0.476	-5.191	5.213	264-45-39	134-52-02	119.129	-56.705404
42-20	-30351.777	22790.391	-0.661	-7.223	7.253	264-46-16	180-00-37	106.715	-70.538615
42-12	-30352.438	22783.168	-0.585	-6.376	6.403	264-45-28	179-59-12	93.116	-54.472860
42-ｻ2	-30353.023	22776.792	-0.950	-10.365	10.408	264-45-48	180-00-20	76.375	-72.556250
42-14	-30353.973	22766.427	-0.281	-3.070	3.083	264-46-13	180-00-25	62.940	-17.686140
42-ｻ3	-30354.254	22763.357	-0.935	-10.207	10.250	264-45-58	179-59-45	49.663	-46.434905
42-ｻ4	-30355.189	22753.150	-0.229	-2.499	2.509	264-45-51	179-59-53	36.957	-8.463153
42-16	-30355.418	22750.651	-0.342	-3.729	3.745	264-45-35	179-59-44	30.729	-10.509318
42-18	-30355.760	22746.922	-1.237	-13.500	13.557	264-45-53	180-00-18	13.500	-16.699500
合計			183.683	5760-00-00				2970.934124	
							1／2	1485.467062	
							面積	1485.467062	

面 積 計 算 書　　地番:42BL-1

測点	X	Y	DX	DY	距離	方向角	夾角	倍横距	倍面積
42-1	-30356.997	22733.422	-0.504	0.045	0.506	174-53-52	90-07-59	0.045	-0.022680
CK111	-30357.501	22733.467	-3.454	5.308	6.333	123-03-10	128-09-18	5.398	-18.644692
CK112	-30360.955	22738.775	-5.364	8.119	9.731	123-27-06	180-23-56	18.825	-100.977300
CK113	-30366.319	22746.894	-0.596	1.050	1.207	119-34-48	176-07-42	27.994	-16.684424
42-19	-30366.915	22747.944	11.155	-1.022	11.202	354-45-55	55-11-07	28.022	312.585410
42-18	-30355.760	22746.922	-1.237	-13.500	13.557	264-45-53	89-59-58	13.500	-16.699500
合計					42.536		720-00-00		159.556814
								1／2	79.778407
								面積	79.778407

面 積 計 算 書　　地番:42BL-2

測点	X	Y	DX	DY	距離	方向角	夾角	倍横距	倍面積
42-18	-30355.760	22746.922	-11.155	1.022	11.202	174-45-55	90-00-20	1.022	-11.400410
42-19	-30366.915	22747.944	-0.577	1.016	1.168	119-35-34	124-49-39	3.060	-1.765620
CK114	-30367.492	22748.960	-1.654	2.943	3.376	119-20-11	179-44-37	7.019	-11.609426
42-17	-30369.146	22751.903	13.728	-1.252	13.785	354-47-20	55-27-09	8.710	119.570880
42-16	-30355.418	22750.651	-0.342	-3.729	3.745	264-45-35	89-58-15	3.729	-1.275318
合計					33.276		540-00-00		93.520106
								1／2	46.760053
								面積	46.760053

面 積 計 算 書　　地番:42BL-3

測点	X	Y	DX	DY	距離	方向角	夾角	倍横距	倍面積
42-16	-30355.418	22750.651	-13.728	1.252	13.785	174-47-20	90-01-29	1.252	-17.187456
42-17	-30369.146	22751.903	-1.402	2.496	2.863	119-19-22	124-32-02	5.000	-7.010000
CK115	-30370.548	22754.399	-8.995	14.378	16.960	122-01-50	182-42-28	21.874	-196.756630
42-15	-30379.543	22768.777	25.570	-2.350	25.678	354-44-56	52-43-06	33.902	866.874140
42-14	-30353.973	22766.427	-0.281	-3.070	3.083	264-46-13	90-01-17	28.482	-8.003442
42-ｻ3	-30354.254	22763.357	-0.935	-10.207	10.250	264-45-58	179-59-45	15.205	-14.216675
42-ｻ4	-30355.189	22753.150	-0.229	-2.499	2.509	264-45-51	179-59-53	2.499	-0.572271
合計					75.128		900-00-00		623.127666
								1／2	311.563833
								面積	311.563833

面 積 計 算 書　　地番:42BL-4

測点	X	Y	DX	DY	距離	方向角	夾角	倍横距	倍面積
42-14	-30353.973	22766.427	-25.570	2.350	25.678	174-44-56	89-59-08	2.350	-60.089500
42-15	-30379.543	22768.777	-0.961	1.536	1.812	122-01-56	127-17-00	6.236	-5.992796
CK116	-30380.504	22770.313	-2.817	10.375	10.751	105-11-26	163-09-30	18.147	-51.120099
CK117	-30383.321	22780.688	-2.711	5.560	6.186	115-59-36	190-48-10	34.082	-92.396302
42-13	-30386.032	22786.248	23.638	-2.167	23.737	354-45-43	58-46-07	37.475	885.834050
42-22	-30362.394	22784.081	9.956	-0.913	9.998	354-45-38	179-59-55	34.395	342.436620
42-12	-30352.438	22783.168	-0.585	-6.376	6.403	264-45-28	89-59-50	27.106	-15.857010
42-ｻ2	-30353.023	22776.792	-0.950	-10.365	10.408	264-45-48	180-00-20	10.365	-9.846750
合計					94.973		1080-00-00		992.968213
								1／2	496.4841065
								面積	496.4841065

面 積 計 算 書　　地番:42BL-5

測点	X	Y	DX	DY	距離	方向角	夾角	倍横距	倍面積
42-12	-30352.438	22783.168	-9.956	0.913	9.998	174-45-38	89-59-22	0.913	-9.089828
42-22	-30362.394	22784.081	0.658	7.220	7.250	84-47-34	90-01-56	9.046	5.952268
42-21	-30361.736	22791.301	9.959	-0.910	10.000	354-46-45	89-59-11	15.356	152.930404
42-20	-30351.777	22790.391	-0.661	-7.223	7.253	264-46-16	89-59-31	7.223	-4.774403
合計					34.501		360-00-00		145.018441
								1／2	72.5092205
								面積	72.5092205

面 積 計 算 書　　地番:42BL-6

測点	X	Y	DX	DY	距離	方向角	夾角	倍横距	倍面積
42-22	-30362.394	22784.081	-23.638	2.167	23.737	174-45-43	89-58-09	2.167	-51.223546
42-13	-30386.032	22786.248	-4.628	9.489	10.557	115-59-58	121-14-15	13.823	-63.972844
CK118	-30390.660	22795.737	-1.838	3.060	3.570	120-59-29	184-59-31	26.372	-48.471736
42-10L	-30392.498	22798.797	1.582	2.541	2.993	58-05-39	117-06-10	31.973	50.581286
42-10R	-30390.916	22801.338	4.680	-0.429	4.700	354-45-45	116-40-06	34.085	159.517800
42-24	-30386.236	22800.909	-0.055	-0.597	0.600	264-44-11	89-58-26	33.059	-1.818245
42-30	-30386.291	22800.312	0.598	-0.055	0.601	354-44-42	270-00-31	32.407	19.379386
42-31	-30385.693	22800.257	0.055	0.597	0.600	84-44-11	269-59-29	32.949	1.812195
42-25	-30385.638	22800.854	12.502	-1.147	12.555	354-45-29	90-01-18	32.399	405.052298
42-ｻ1	-30373.136	22799.707	14.644	-1.343	14.705	354-45-36	180-00-07	29.909	437.987396
42-26	-30358.492	22798.364	-0.055	-0.597	0.600	264-44-11	89-58-35	27.969	-1.538295
42-32	-30358.547	22797.767	0.598	-0.055	0.601	354-44-42	270-00-31	27.317	16.335566
42-33	-30357.949	22797.712	0.055	0.597	0.600	84-44-11	269-59-29	27.859	1.532245
42-27	-30357.894	22798.309	4.672	-0.429	4.692	354-45-13	90-01-02	28.027	130.942144
42-11L	-30353.222	22797.880	1.921	-2.298	2.995	309-53-37	135-08-24	25.300	48.601300
42-11R	-30351.301	22795.582	-0.476	-5.191	5.213	264-45-39	134-52-02	17.811	-8.478036
42-20	-30351.777	22790.391	-9.959	0.910	10.000	174-46-45	90-01-06	13.530	-134.745270
42-21	-30361.736	22791.301	-0.658	-7.220	7.250	264-47-34	270-00-49	7.220	-4.750760
合計					106.569		2880-00-00		956.742884
								1／2	478.371442
								面積	478.371442
								面積小計	1485.467062