
画 地 原 子 一 覧 表 用 紙 （No. 39BL）

略　　図（ 1/ 400 ）

計算面積＝ ㎡

街区面積＝ ㎡

差　　＝ ㎡

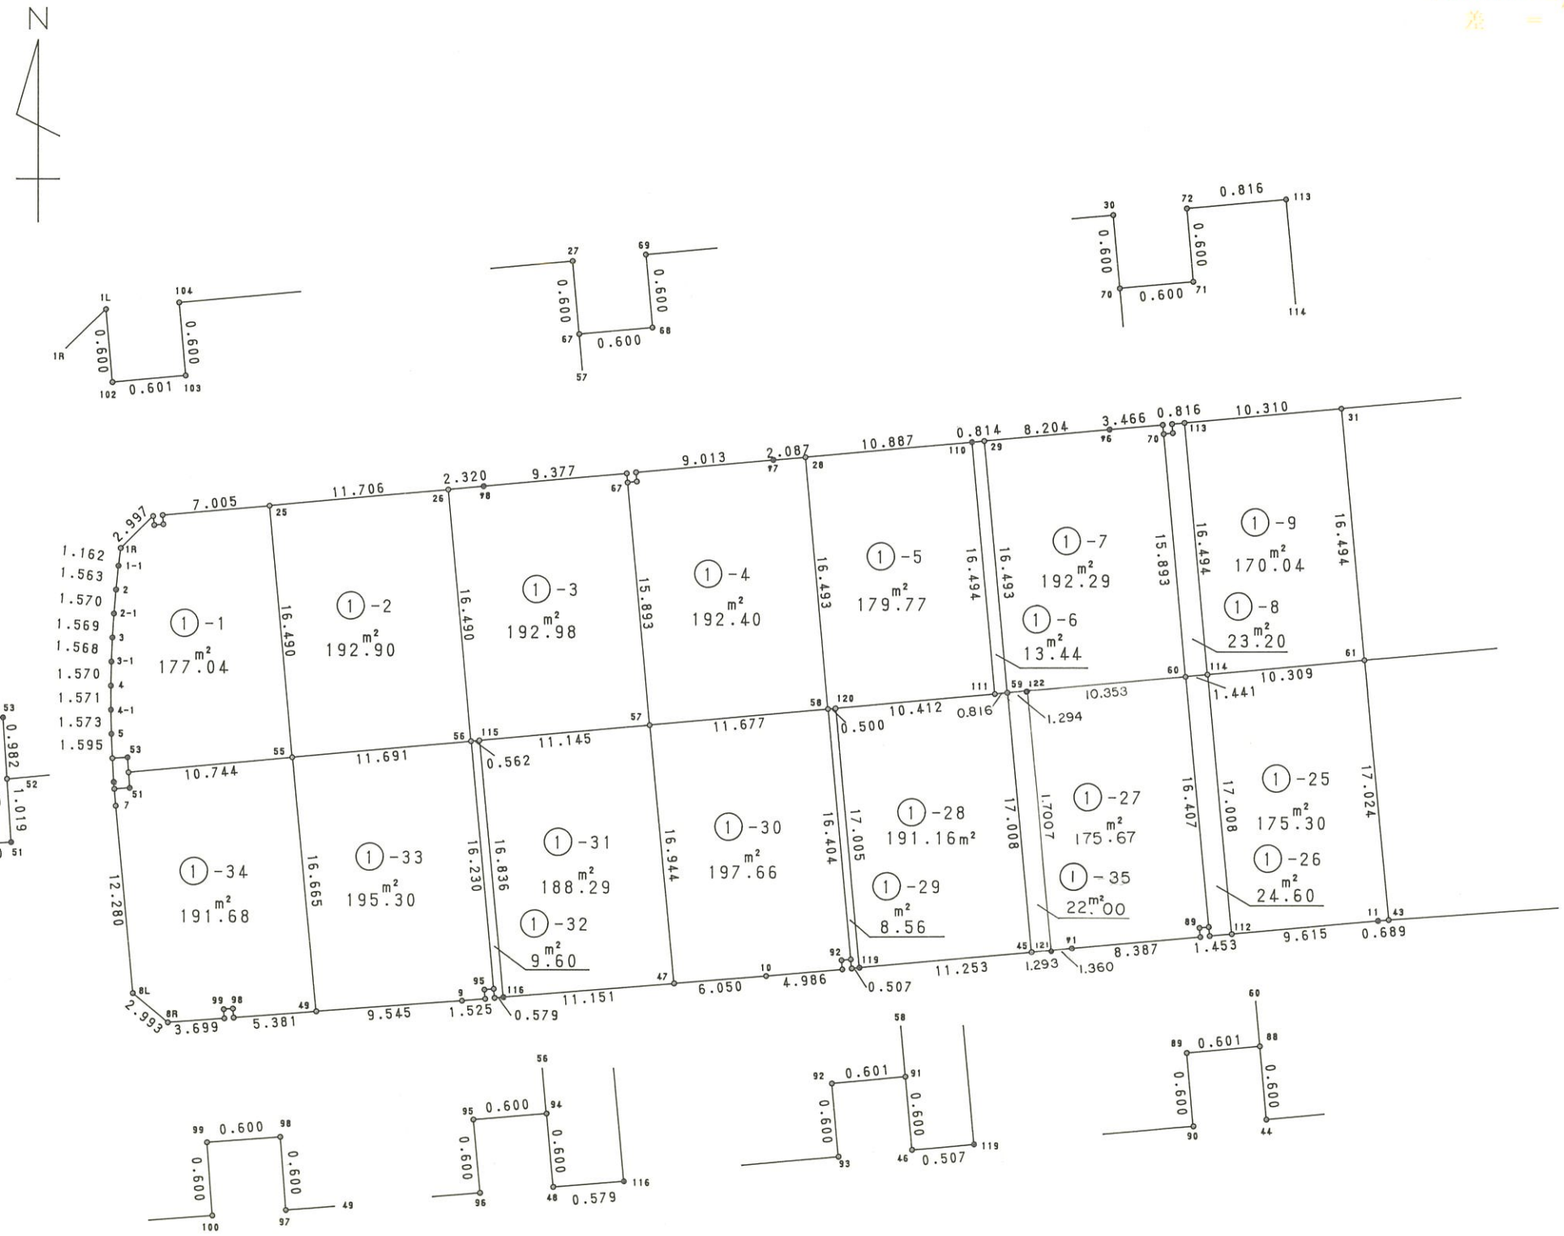



株式会社 中庭測量コンサルタント

# 画 地 原 子 一 覧 表 用 紙 （No. 39BL）

略　　図（ 1/ 400 ）

計算面積 = 5118.47 m²
街区面積 = 5118.64
差　　= − 0.17

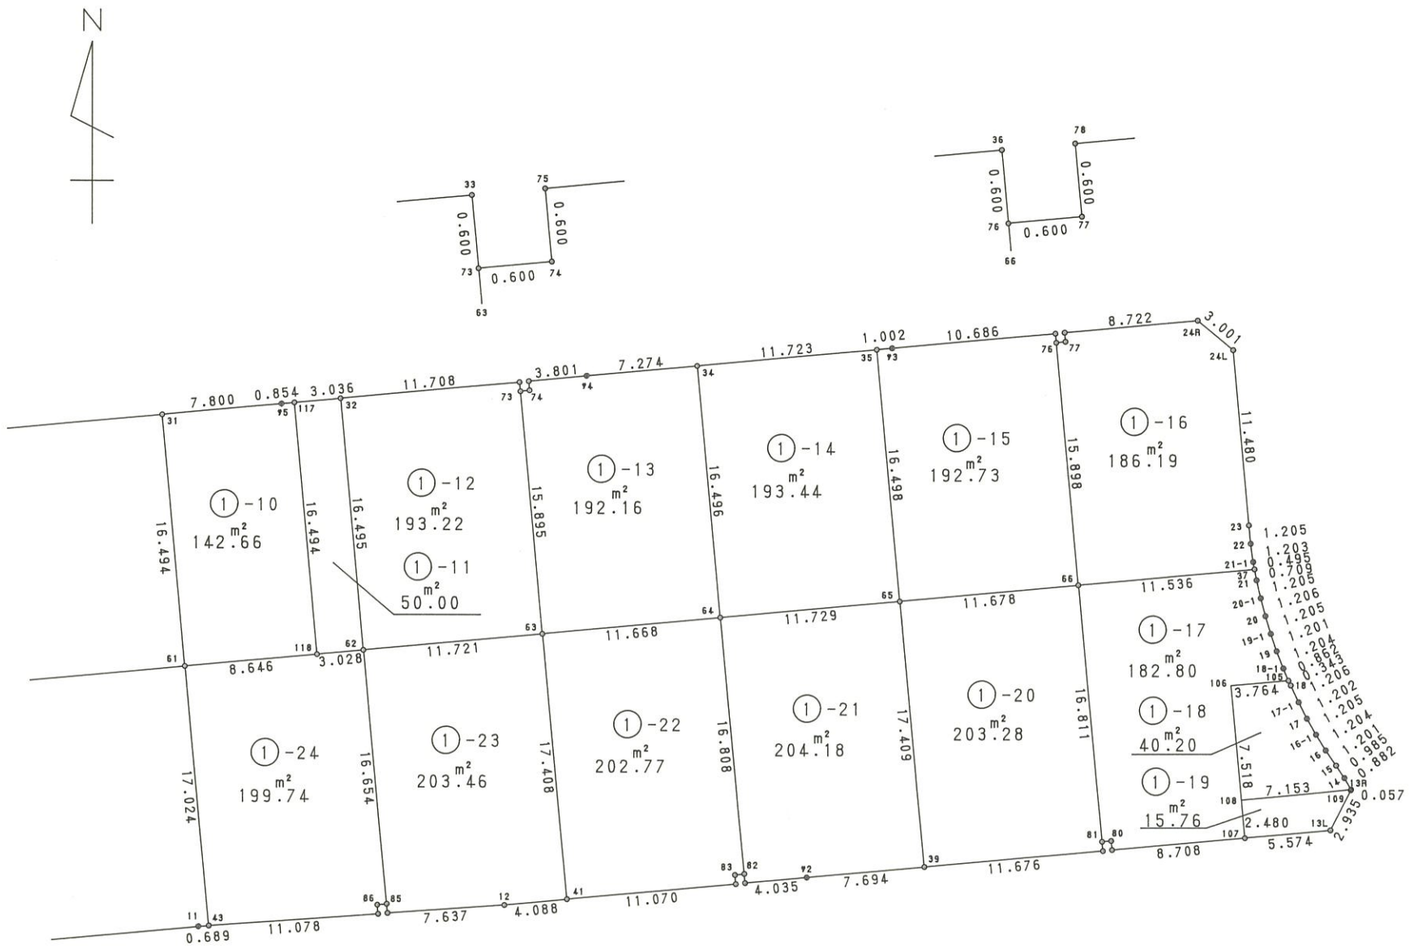


株式会社 中庭測量コンサルタント

面 積 計 算 書　　地番:39BL

| 測点 | X | Y | DX | DY | 距離 | 方向角 | 夾角 | 倍横距 | 倍面積 |
|---|---|---|---|---|---|---|---|---|---|
| 39-1L | -30304.343 | 22594.588 | -2.098 | -2.140 | 2.997 | 225-34-04 | 50-49-53 | -2.140 | 4.489720 |
| 39-1R | -30306.441 | 22592.448 | -1.153 | -0.144 | 1.162 | 187-07-08 | 141-33-04 | -4.424 | 5.100872 |
| 39-1-1 | -30307.594 | 22592.304 | -1.555 | -0.159 | 1.563 | 185-50-18 | 178-43-10 | -4.727 | 7.350485 |
| 39-2 | -30309.149 | 22592.145 | -1.565 | -0.131 | 1.570 | 184-47-05 | 178-56-47 | -5.017 | 7.851605 |
| 39-2-1 | -30310.714 | 22592.014 | -1.566 | -0.102 | 1.569 | 183-43-36 | 178-56-31 | -5.250 | 8.221500 |
| 39-3 | -30312.280 | 22591.912 | -1.567 | -0.062 | 1.568 | 182-15-57 | 178-32-21 | -5.414 | 8.483738 |
| 39-3-1 | -30313.847 | 22591.850 | -1.570 | -0.032 | 1.570 | 181-10-04 | 178-54-07 | -5.508 | 8.647560 |
| 39-4 | -30315.417 | 22591.818 | -1.571 | 0.007 | 1.571 | 179-44-41 | 178-34-37 | -5.533 | 8.692343 |
| 39-4-1 | -30316.988 | 22591.825 | -1.573 | 0.031 | 1.573 | 178-52-16 | 179-07-35 | -5.495 | 8.643635 |
| 39-5 | -30318.561 | 22591.856 | -1.594 | 0.065 | 1.595 | 177-39-54 | 178-47-38 | -5.399 | 8.606006 |
| 39-54 | -30320.155 | 22591.921 | -1.535 | 0.088 | 1.538 | 176-43-08 | 179-03-14 | -5.246 | 8.052610 |
| 39-6 | -30321.690 | 22592.009 | -0.460 | 0.038 | 0.462 | 175-16-39 | 178-33-31 | -5.120 | 2.355200 |
| 39-50 | -30322.150 | 22592.047 | -1.106 | 0.091 | 1.110 | 175-17-47 | 180-01-08 | -4.991 | 5.520046 |
| 39-7 | -30323.256 | 22592.138 | -12.229 | 1.115 | 12.280 | 174-47-25 | 179-29-38 | -3.785 | 46.286765 |
| 39-8L | -30335.485 | 22593.253 | -1.917 | 2.298 | 2.993 | 129-50-06 | 135-02-41 | -0.372 | 0.713124 |
| 39-8R | -30337.402 | 22595.551 | 0.282 | 3.688 | 3.699 | 85-37-39 | 135-47-33 | 5.614 | 1.583148 |
| 39-100 | -30337.120 | 22599.239 | 0.598 | -0.045 | 0.600 | 355-41-48 | 90-04-09 | 9.257 | 5.535686 |
| 39-99 | -30336.522 | 22599.194 | 0.046 | 0.598 | 0.600 | 85-36-05 | 269-54-17 | 9.810 | 0.451260 |
| 39-98 | -30336.476 | 22599.792 | -0.598 | 0.046 | 0.600 | 175-36-05 | 270-00-00 | 10.454 | -6.251492 |
| 39-97 | -30337.074 | 22599.838 | 0.411 | 5.365 | 5.381 | 85-37-09 | 90-01-04 | 15.865 | 6.520515 |
| 39-49 | -30336.663 | 22605.203 | 0.727 | 9.517 | 9.545 | 85-37-54 | 180-00-45 | 30.747 | 22.353069 |
| 39-9 | -30335.936 | 22614.720 | 0.124 | 1.520 | 1.525 | 85-20-10 | 179-42-16 | 41.784 | 5.181216 |
| 39-96 | -30335.812 | 22616.240 | 0.598 | -0.054 | 0.600 | 354-50-24 | 89-30-14 | 43.250 | 25.863500 |
| 39-95 | -30335.214 | 22616.186 | 0.049 | 0.598 | 0.600 | 85-18-56 | 270-28-32 | 43.794 | 2.145906 |

面 積 計 算 書　　地番:39BL

| 測点 | X | Y | DX | DY | 距離 | 方向角 | 夾角 | 倍横距 | 倍面積 |
|---|---|---|---|---|---|---|---|---|---|
| 39-94 | -30335.165 | 22616.784 | -0.598 | 0.054 | 0.600 | 174-50-24 | 269-31-28 | 44.446 | -26.578708 |
| 39-48 | -30335.763 | 22616.838 | 0.047 | 0.577 | 0.579 | 85-20-36 | 90-30-12 | 45.077 | 2.118619 |
| 39-116 | -30335.716 | 22617.415 | 0.909 | 11.114 | 11.151 | 85-19-27 | 179-58-51 | 56.768 | 51.602112 |
| 39-47 | -30334.807 | 22628.529 | 0.493 | 6.030 | 6.050 | 85-19-34 | 180-00-07 | 73.912 | 36.438616 |
| 39-10 | -30334.314 | 22634.559 | 0.454 | 4.965 | 4.986 | 84-46-31 | 179-26-57 | 84.907 | 38.547778 |
| 39-93 | -30333.860 | 22639.524 | 0.598 | -0.054 | 0.600 | 354-50-24 | 90-03-53 | 89.818 | 53.711164 |
| 39-92 | -30333.262 | 22639.470 | 0.055 | 0.598 | 0.601 | 84-44-42 | 269-54-18 | 90.362 | 4.969910 |
| 39-91 | -30333.207 | 22640.068 | -0.598 | 0.054 | 0.600 | 174-50-24 | 270-05-42 | 91.014 | -54.426372 |
| 39-46 | -30333.805 | 22640.122 | 0.046 | 0.505 | 0.507 | 84-47-43 | 89-57-19 | 91.573 | 4.212358 |
| 39-119 | -30333.759 | 22640.627 | 1.025 | 11.206 | 11.253 | 84-46-26 | 179-58-43 | 103.284 | 105.866100 |
| 39-45 | -30332.734 | 22651.833 | 0.118 | 1.288 | 1.293 | 84-45-56 | 179-59-30 | 115.778 | 13.661804 |
| 39-121 | -30332.616 | 22653.121 | 0.124 | 1.354 | 1.360 | 84-46-03 | 180-00-07 | 118.420 | 14.684080 |
| 39-91 | -30332.492 | 22654.475 | 0.764 | 8.352 | 8.387 | 84-46-24 | 180-00-21 | 128.126 | 97.888264 |
| 39-90 | -30331.728 | 22662.827 | 0.598 | -0.054 | 0.600 | 354-50-24 | 90-04-00 | 136.424 | 81.581552 |
| 39-89 | -30331.130 | 22662.773 | 0.055 | 0.598 | 0.601 | 84-44-42 | 269-54-18 | 136.968 | 7.533240 |
| 39-88 | -30331.075 | 22663.371 | -0.598 | 0.054 | 0.600 | 174-50-24 | 270-05-42 | 137.620 | -82.296760 |
| 39-44 | -30331.673 | 22663.425 | 0.133 | 1.447 | 1.453 | 84-44-54 | 89-54-30 | 139.121 | 18.503093 |
| 39-112 | -30331.540 | 22664.872 | 0.876 | 9.575 | 9.615 | 84-46-22 | 180-01-28 | 150.143 | 131.525268 |
| 39-11 | -30330.664 | 22674.447 | 0.049 | 0.687 | 0.689 | 85-55-13 | 181-08-51 | 160.405 | 7.859845 |
| 39-43 | -30330.615 | 22675.134 | 0.792 | 11.050 | 11.078 | 85-54-01 | 179-58-48 | 172.142 | 136.336464 |
| 39-87 | -30329.823 | 22686.184 | 0.598 | -0.054 | 0.600 | 354-50-24 | 88-56-23 | 183.138 | 109.516524 |
| 39-86 | -30329.225 | 22686.130 | 0.043 | 0.598 | 0.600 | 85-53-14 | 271-02-50 | 183.682 | 7.898326 |
| 39-85 | -30329.182 | 22686.728 | -0.598 | 0.055 | 0.601 | 174-44-42 | 268-51-28 | 184.335 | -110.232330 |
| 39-42 | -30329.780 | 22686.783 | 0.546 | 7.617 | 7.637 | 85-54-00 | 91-09-18 | 192.007 | 104.835822 |

面 積 計 算 書　　地番:39BL

| 測点 | X | Y | DX | DY | 距離 | 方向角 | 夾角 | 倍横距 | 倍面積 |
|---|---|---|---|---|---|---|---|---|---|
| 39-12 | -30329.234 | 22694.400 | 0.372 | 4.071 | 4.088 | 84-46-44 | 178-52-44 | 203.695 | 75.774540 |
| 39-41 | -30328.862 | 22698.471 | 1.009 | 11.024 | 11.070 | 84-46-14 | 179-59-30 | 218.790 | 220.759110 |
| 39-84 | -30327.853 | 22709.495 | 0.597 | -0.055 | 0.600 | 354-44-11 | 89-57-57 | 229.759 | 137.166123 |
| 39-83 | -30327.256 | 22709.440 | 0.055 | 0.598 | 0.601 | 84-44-42 | 270-00-31 | 230.302 | 12.666610 |
| 39-82 | -30327.201 | 22710.038 | -0.597 | 0.055 | 0.600 | 174-44-11 | 269-59-29 | 230.955 | -137.880135 |
| 39-40 | -30327.798 | 22710.093 | 0.368 | 4.018 | 4.035 | 84-46-01 | 90-01-50 | 235.028 | 86.490304 |
| 39-ヤ2 | -30327.430 | 22714.111 | 0.701 | 7.662 | 7.694 | 84-46-21 | 180-00-20 | 246.708 | 172.942308 |
| 39-39 | -30326.729 | 22721.773 | 1.064 | 11.627 | 11.676 | 84-46-17 | 179-59-56 | 265.997 | 283.020808 |
| 39-38 | -30325.665 | 22733.400 | 0.597 | -0.055 | 0.600 | 354-44-11 | 89-57-54 | 277.569 | 165.708693 |
| 39-81 | -30325.068 | 22733.345 | 0.055 | 0.598 | 0.601 | 84-44-42 | 270-00-31 | 278.112 | 15.296160 |
| 39-80 | -30325.013 | 22733.943 | -0.597 | 0.055 | 0.600 | 174-44-11 | 269-59-29 | 278.765 | -166.422705 |
| 39-79 | -30325.610 | 22733.998 | 0.794 | 8.672 | 8.708 | 84-46-07 | 90-01-56 | 287.492 | 228.268648 |
| 39-107 | -30324.816 | 22742.670 | 0.508 | 5.551 | 5.574 | 84-46-16 | 180-00-09 | 301.715 | 153.271220 |
| 39-13L | -30324.308 | 22748.221 | 2.608 | 1.347 | 2.935 | 27-18-57 | 122-32-41 | 308.613 | 804.862704 |
| 39-109 | -30321.700 | 22749.568 | 0.051 | 0.026 | 0.057 | 27-00-46 | 179-41-49 | 309.986 | 15.809286 |
| 39-13R | -30321.649 | 22749.594 | 0.759 | -0.449 | 0.882 | 329-23-34 | 122-22-48 | 309.563 | 234.958317 |
| 39-14 | -30320.890 | 22749.145 | 0.818 | -0.549 | 0.985 | 326-07-57 | 176-44-23 | 308.565 | 252.406170 |
| 39-15 | -30320.072 | 22748.596 | 0.991 | -0.679 | 1.201 | 325-34-57 | 179-27-00 | 307.337 | 304.570967 |
| 39-16 | -30319.081 | 22747.917 | 1.027 | -0.629 | 1.204 | 328-30-51 | 182-55-54 | 306.029 | 314.291783 |
| 39-16-1 | -30318.054 | 22747.288 | 1.050 | -0.592 | 1.205 | 330-35-07 | 182-04-16 | 304.808 | 320.048400 |
| 39-17 | -30317.004 | 22746.696 | 1.073 | -0.541 | 1.202 | 333-14-35 | 182-39-28 | 303.675 | 325.843275 |
| 39-17-1 | -30315.931 | 22746.155 | 1.091 | -0.513 | 1.206 | 334-49-00 | 181-34-25 | 302.621 | 330.159511 |
| 39-18 | -30314.840 | 22745.642 | 0.316 | -0.134 | 0.343 | 337-01-14 | 182-12-14 | 301.974 | 95.423784 |
| 39-105 | -30314.524 | 22745.508 | 0.794 | -0.335 | 0.862 | 337-07-28 | 180-06-14 | 301.505 | 239.394970 |

面 積 計 算 書　　地番:39BL

| 測点 | X | Y | DX | DY | 距離 | 方向角 | 夾角 | 倍横距 | 倍面積 |
|---|---|---|---|---|---|---|---|---|---|
| 39-18-1 | -30313.730 | 22745.173 | 1.122 | -0.436 | 1.204 | 338-45-51 | 181-38-23 | 300.734 | 337.423548 |
| 39-19 | -30312.608 | 22744.737 | 1.137 | -0.386 | 1.201 | 341-14-53 | 182-29-02 | 299.912 | 340.999944 |
| 39-19-1 | -30311.471 | 22744.351 | 1.153 | -0.349 | 1.205 | 343-09-34 | 181-54-41 | 299.177 | 344.951081 |
| 39-20 | -30310.318 | 22744.002 | 1.166 | -0.309 | 1.206 | 345-09-26 | 181-59-52 | 298.519 | 348.073154 |
| 39-20-1 | -30309.152 | 22743.693 | 1.175 | -0.267 | 1.205 | 347-11-52 | 182-02-26 | 297.943 | 350.083025 |
| 39-21 | -30307.977 | 22743.426 | 0.698 | -0.127 | 0.709 | 349-41-17 | 182-29-25 | 297.549 | 207.689202 |
| 39-37 | -30307.279 | 22743.299 | 0.487 | -0.088 | 0.495 | 349-45-26 | 180-04-09 | 297.334 | 144.801658 |
| 39-21-1 | -30306.792 | 22743.211 | 1.192 | -0.164 | 1.203 | 352-09-58 | 182-24-32 | 297.082 | 354.121744 |
| 39-22 | -30305.600 | 22743.047 | 1.199 | -0.115 | 1.205 | 354-31-17 | 182-21-19 | 296.803 | 355.866797 |
| 39-23 | -30304.401 | 22742.932 | 11.433 | -1.036 | 11.480 | 354-49-20 | 180-18-03 | 295.652 | 3380.189316 |
| 39-24L | -30292.968 | 22741.896 | 1.921 | -2.306 | 3.001 | 309-47-45 | 134-58-25 | 292.310 | 561.527510 |
| 39-24R | -30291.047 | 22739.590 | -0.796 | -8.686 | 8.722 | 264-45-50 | 134-58-05 | 281.318 | -223.929128 |
| 39-78 | -30291.843 | 22730.904 | -0.597 | 0.055 | 0.600 | 174-44-11 | 89-58-21 | 272.687 | -162.794139 |
| 39-77 | -30292.440 | 22730.959 | -0.055 | -0.597 | 0.600 | 264-44-11 | 270-00-00 | 272.145 | -14.967975 |
| 39-76 | -30292.495 | 22730.362 | 0.597 | -0.055 | 0.600 | 354-44-11 | 270-00-00 | 271.493 | 162.081321 |
| 39-36 | -30291.898 | 22730.307 | -0.976 | -10.641 | 10.686 | 264-45-34 | 90-01-23 | 260.797 | -254.537872 |
| 39-ｾ3 | -30292.874 | 22719.666 | -0.091 | -0.998 | 1.002 | 264-47-24 | 180-01-50 | 249.158 | -22.673378 |
| 39-35 | -30292.965 | 22718.668 | -1.071 | -11.674 | 11.723 | 264-45-30 | 179-58-06 | 236.486 | -253.276506 |
| 39-34 | -30294.036 | 22706.994 | -0.664 | -7.244 | 7.274 | 264-45-46 | 180-00-16 | 217.568 | -144.465152 |
| 39-ｾ4 | -30294.700 | 22699.750 | -0.347 | -3.785 | 3.801 | 264-45-43 | 179-59-57 | 206.539 | -71.669033 |
| 39-75 | -30295.047 | 22695.965 | -0.597 | 0.055 | 0.600 | 174-44-11 | 89-58-28 | 202.809 | -121.076973 |
| 39-74 | -30295.644 | 22696.020 | -0.055 | -0.597 | 0.600 | 264-44-11 | 270-00-00 | 202.267 | -11.124685 |
| 39-73 | -30295.699 | 22695.423 | 0.597 | -0.055 | 0.600 | 354-44-11 | 270-00-00 | 201.615 | 120.364155 |
| 39-33 | -30295.102 | 22695.368 | -1.069 | -11.659 | 11.708 | 264-45-41 | 90-01-30 | 189.901 | -203.004169 |

面 積 計 算 書　　地番:39BL

| 測点 | X | Y | DX | DY | 距離 | 方向角 | 夾角 | 倍横距 | 倍面積 |
|---|---|---|---|---|---|---|---|---|---|
| 39-32 | -30296.171 | 22683.709 | -0.277 | -3.023 | 3.036 | 264-45-52 | 180-00-11 | 175.219 | -48.535663 |
| 39-117 | -30296.448 | 22680.686 | -0.078 | -0.850 | 0.854 | 264-45-25 | 179-59-33 | 171.346 | -13.364988 |
| 39-ｻ5 | -30296.526 | 22679.836 | -0.712 | -7.767 | 7.800 | 264-45-44 | 180-00-19 | 162.729 | -115.863048 |
| 39-31 | -30297.238 | 22672.069 | -0.941 | -10.267 | 10.310 | 264-45-48 | 180-00-04 | 144.695 | -136.157995 |
| 39-113 | -30298.179 | 22661.802 | -0.075 | -0.813 | 0.816 | 264-43-46 | 179-57-58 | 133.615 | -10.021125 |
| 39-72 | -30298.254 | 22660.989 | -0.598 | 0.054 | 0.600 | 174-50-24 | 90-06-38 | 132.856 | -79.447888 |
| 39-71 | -30298.852 | 22661.043 | -0.055 | -0.597 | 0.600 | 264-44-11 | 269-53-47 | 132.313 | -7.277215 |
| 39-70 | -30298.907 | 22660.446 | 0.598 | -0.054 | 0.600 | 354-50-24 | 270-06-13 | 131.662 | 78.733876 |
| 39-30 | -30298.309 | 22660.392 | -0.316 | -3.452 | 3.466 | 264-46-11 | 89-55-47 | 128.156 | -40.497296 |
| 39-ｻ6 | -30298.625 | 22656.940 | -0.749 | -8.170 | 8.204 | 264-45-43 | 179-59-32 | 116.534 | -87.283966 |
| 39-29 | -30299.374 | 22648.770 | -0.074 | -0.811 | 0.814 | 264-47-11 | 180-01-28 | 107.553 | -7.958922 |
| 39-110 | -30299.448 | 22647.959 | -0.994 | -10.842 | 10.887 | 264-45-42 | 179-58-31 | 95.900 | -95.324600 |
| 39-28 | -30300.442 | 22637.117 | -0.191 | -2.078 | 2.087 | 264-44-54 | 179-59-12 | 82.980 | -15.849180 |
| 39-ｻ7 | -30300.633 | 22635.039 | -0.823 | -8.975 | 9.013 | 264-45-38 | 180-00-44 | 71.927 | -59.195921 |
| 39-69 | -30301.456 | 22626.064 | -0.597 | 0.055 | 0.600 | 174-44-11 | 89-58-33 | 63.007 | -37.615179 |
| 39-68 | -30302.053 | 22626.119 | -0.055 | -0.597 | 0.600 | 264-44-11 | 270-00-00 | 62.465 | -3.435575 |
| 39-67 | -30302.108 | 22625.522 | 0.597 | -0.055 | 0.600 | 354-44-11 | 270-00-00 | 61.813 | 36.902361 |
| 39-27 | -30301.511 | 22625.467 | -0.856 | -9.338 | 9.377 | 264-45-45 | 90-01-34 | 52.420 | -44.871520 |
| 39-ｻ8 | -30302.367 | 22616.129 | -0.212 | -2.310 | 2.320 | 264-45-23 | 179-59-38 | 40.772 | -8.643664 |
| 39-26 | -30302.579 | 22613.819 | -1.069 | -11.657 | 11.706 | 264-45-37 | 180-00-14 | 26.805 | -28.654545 |
| 39-25 | -30303.648 | 22602.162 | -0.640 | -6.976 | 7.005 | 264-45-29 | 179-59-52 | 8.172 | -5.230080 |
| 39-104 | -30304.288 | 22595.186 | -0.597 | 0.055 | 0.600 | 174-44-11 | 89-58-42 | 1.251 | -0.746847 |
| 39-103 | -30304.885 | 22595.241 | -0.055 | -0.598 | 0.601 | 264-44-42 | 270-00-31 | 0.708 | -0.038940 |
| 39-102 | -30304.940 | 22594.643 | 0.597 | -0.055 | 0.600 | 354-44-11 | 269-59-29 | 0.055 | 0.032835 |
| 合計 | | | | | 384.567 | | 21240-00-00 | | 10237.293997 |
| | | | | | | | | 1／2 | 5118.6469985 |
| | | | | | | | | 面積 | 5118.6469985 |

面 積 計 算 書　　地番:39BL1-1

| 測点 | X | Y | DX | DY | 距離 | 方向角 | 夾角 | 倍横距 | 倍面積 |
|---|---|---|---|---|---|---|---|---|---|
| 39-1L | -30304.343 | 22594.588 | -2.098 | -2.140 | 2.997 | 225-34-04 | 50-49-53 | -2.140 | 4.489720 |
| 39-1R | -30306.441 | 22592.448 | -1.153 | -0.144 | 1.162 | 187-07-08 | 141-33-04 | -4.424 | 5.100872 |
| 39-1-1 | -30307.594 | 22592.304 | -1.555 | -0.159 | 1.563 | 185-50-18 | 178-43-10 | -4.727 | 7.350485 |
| 39-2 | -30309.149 | 22592.145 | -1.565 | -0.131 | 1.570 | 184-47-05 | 178-56-47 | -5.017 | 7.851605 |
| 39-2-1 | -30310.714 | 22592.014 | -1.566 | -0.102 | 1.569 | 183-43-36 | 178-56-31 | -5.250 | 8.221500 |
| 39-3 | -30312.280 | 22591.912 | -1.567 | -0.062 | 1.568 | 182-15-57 | 178-32-21 | -5.414 | 8.483738 |
| 39-3-1 | -30313.847 | 22591.850 | -1.570 | -0.032 | 1.570 | 181-10-04 | 178-54-07 | -5.508 | 8.647560 |
| 39-4 | -30315.417 | 22591.818 | -1.571 | 0.007 | 1.571 | 179-44-41 | 178-34-37 | -5.533 | 8.692343 |
| 39-4-1 | -30316.988 | 22591.825 | -1.573 | 0.031 | 1.573 | 178-52-16 | 179-07-35 | -5.495 | 8.643635 |
| 39-5 | -30318.561 | 22591.856 | -1.594 | 0.065 | 1.595 | 177-39-54 | 178-47-38 | -5.399 | 8.606006 |
| 39-54 | -30320.155 | 22591.921 | 0.070 | 0.994 | 0.996 | 85-58-18 | 88-18-24 | -4.340 | -0.303800 |
| 39-53 | -30320.085 | 22592.915 | -0.980 | 0.064 | 0.982 | 176-15-49 | 270-17-31 | -3.282 | 3.216360 |
| 39-52 | -30321.065 | 22592.979 | 0.997 | 10.698 | 10.744 | 84-40-33 | 88-24-44 | 7.480 | 7.457560 |
| 39-55 | -30320.068 | 22603.677 | 16.420 | -1.515 | 16.490 | 354-43-43 | 90-03-10 | 16.663 | 273.606460 |
| 39-25 | -30303.648 | 22602.162 | -0.640 | -6.976 | 7.005 | 264-45-29 | 90-01-46 | 8.172 | -5.230080 |
| 39-104 | -30304.288 | 22595.186 | -0.597 | 0.055 | 0.600 | 174-44-11 | 89-58-42 | 1.251 | -0.746847 |
| 39-103 | -30304.885 | 22595.241 | -0.055 | -0.598 | 0.601 | 264-44-42 | 270-00-31 | 0.708 | -0.038940 |
| 39-102 | -30304.940 | 22594.643 | 0.597 | -0.055 | 0.600 | 354-44-11 | 269-59-29 | 0.055 | 0.032835 |
| 合計 | | | | | 54.756 | | 2880-00-00 | | 354.081012 |
| | | | | | | | | 1／2 | 177.040506 |
| | | | | | | | | 面積 | 177.040506 |

面 積 計 算 書　　地番:39BL1-2

| 測点 | X | Y | DX | DY | 距離 | 方向角 | 夾角 | 倍横距 | 倍面積 |
|---|---|---|---|---|---|---|---|---|---|
| 39-25 | -30303.648 | 22602.162 | -16.420 | 1.515 | 16.490 | 174-43-43 | 89-58-06 | 1.515 | -24.876300 |
| 39-55 | -30320.068 | 22603.677 | 1.067 | 11.642 | 11.691 | 84-45-48 | 90-02-05 | 14.672 | 15.655024 |
| 39-56 | -30319.001 | 22615.319 | 16.422 | -1.500 | 16.490 | 354-46-52 | 90-01-04 | 24.814 | 407.495508 |
| 39-26 | -30302.579 | 22613.819 | -1.069 | -11.657 | 11.706 | 264-45-37 | 89-58-45 | 11.657 | -12.461333 |
| 合計 | | | | | 56.377 | | 360-00-00 | | 385.812899 |
| | | | | | | | | 1／2 | 192.9064495 |
| | | | | | | | | 面積 | 192.9064495 |

面 積 計 算 書　　地番:39BL1-3

| 測点 | X | Y | DX | DY | 距離 | 方向角 | 夾角 | 倍横距 | 倍面積 |
|---|---|---|---|---|---|---|---|---|---|
| 39-26 | -30302.579 | 22613.819 | -16.422 | 1.500 | 16.490 | 174-46-52 | 90-01-29 | 1.500 | -24.633000 |
| 39-56 | -30319.001 | 22615.319 | 0.051 | 0.560 | 0.562 | 84-47-47 | 90-00-55 | 3.560 | 0.181560 |
| 39-115 | -30318.950 | 22615.879 | 1.016 | 11.099 | 11.145 | 84-46-11 | 179-58-24 | 15.219 | 15.462504 |
| 39-57 | -30317.934 | 22626.978 | 15.826 | -1.456 | 15.893 | 354-44-37 | 89-58-26 | 24.862 | 393.466012 |
| 39-67 | -30302.108 | 22625.522 | 0.597 | -0.055 | 0.600 | 354-44-11 | 179-59-34 | 23.351 | 13.940547 |
| 39-27 | -30301.511 | 22625.467 | -0.856 | -9.338 | 9.377 | 264-45-45 | 90-01-34 | 13.958 | -11.948048 |
| 39-ｻ8 | -30302.367 | 22616.129 | -0.212 | -2.310 | 2.320 | 264-45-23 | 179-59-38 | 2.310 | -0.489720 |
| 合計 | | | | | 56.387 | | 900-00-00 | | 385.979855 |
| | | | | | | | | 1／2 | 192.9899275 |
| | | | | | | | | 面積 | 192.9899275 |

面 積 計 算 書　　地番:39BL1-4

| 測点 | X | Y | DX | DY | 距離 | 方向角 | 夾角 | 倍横距 | 倍面積 |
|---|---|---|---|---|---|---|---|---|---|
| 39-67 | -30302.108 | 22625.522 | -15.826 | 1.456 | 15.893 | 174-44-37 | 90-00-26 | 1.456 | -23.042656 |
| 39-57 | -30317.934 | 22626.978 | 1.066 | 11.628 | 11.677 | 84-45-43 | 90-01-06 | 14.540 | 15.499640 |
| 39-58 | -30316.868 | 22638.606 | 16.426 | -1.489 | 16.493 | 354-49-13 | 90-03-30 | 24.679 | 405.377254 |
| 39-28 | -30300.442 | 22637.117 | -0.191 | -2.078 | 2.087 | 264-44-54 | 89-55-41 | 21.112 | -4.032392 |
| 39-ｳ7 | -30300.633 | 22635.039 | -0.823 | -8.975 | 9.013 | 264-45-38 | 180-00-44 | 10.059 | -8.278557 |
| 39-69 | -30301.456 | 22626.064 | -0.597 | 0.055 | 0.600 | 174-44-11 | 89-58-33 | 1.139 | -0.679983 |
| 39-68 | -30302.053 | 22626.119 | -0.055 | -0.597 | 0.600 | 264-44-11 | 270-00-00 | 0.597 | -0.032835 |
| 合計 | | | | | 56.363 | | 900-00-00 | | 384.810471 |
| | | | | | | | | 1／2 | 192.4052355 |
| | | | | | | | | 面積 | 192.4052355 |

面 積 計 算 書　　地番:39BL1-5

| 測点 | X | Y | DX | DY | 距離 | 方向角 | 夾角 | 倍横距 | 倍面積 |
|---|---|---|---|---|---|---|---|---|---|
| 39-28 | -30300.442 | 22637.117 | -16.426 | 1.489 | 16.493 | 174-49-13 | 90-03-31 | 1.489 | -24.458314 |
| 39-58 | -30316.868 | 22638.606 | 0.046 | 0.498 | 0.500 | 84-43-21 | 89-54-08 | 3.476 | 0.159896 |
| 39-120 | -30316.822 | 22639.104 | 0.950 | 10.369 | 10.412 | 84-45-55 | 180-02-34 | 14.343 | 13.625850 |
| 39-111 | -30315.872 | 22649.473 | 16.424 | -1.514 | 16.494 | 354-44-00 | 89-58-05 | 23.198 | 381.003952 |
| 39-110 | -30299.448 | 22647.959 | -0.994 | -10.842 | 10.887 | 264-45-42 | 90-01-42 | 10.842 | -10.776948 |
| 合計 | | | | | 54.786 | | 540-00-00 | | 359.554436 |
| | | | | | | | | 1／2 | 179.777218 |
| | | | | | | | | 面積 | 179.777218 |

面 積 計 算 書　　地番:39BL1-6

| 測点 | X | Y | DX | DY | 距離 | 方向角 | 夾角 | 倍横距 | 倍面積 |
|---|---|---|---|---|---|---|---|---|---|
| 39-29 | -30299.374 | 22648.770 | -0.074 | -0.811 | 0.814 | 264-47-11 | 90-03-37 | -0.811 | 0.060014 |
| 39-110 | -30299.448 | 22647.959 | -16.424 | 1.514 | 16.494 | 174-44-00 | 89-56-49 | -0.108 | 1.773792 |
| 39-111 | -30315.872 | 22649.473 | 0.075 | 0.813 | 0.816 | 84-43-46 | 89-59-46 | 2.219 | 0.166425 |
| 39-59 | -30315.797 | 22650.286 | 16.423 | -1.516 | 16.493 | 354-43-34 | 89-59-48 | 1.516 | 24.897268 |
| 合計 | | | | | 34.617 | | 360-00-00 | | 26.897499 |
| | | | | | | | | 1／2 | 13.4487495 |
| | | | | | | | | 面積 | 13.4487495 |

面 積 計 算 書　　地番:39BL1-7

| 測点 | X | Y | DX | DY | 距離 | 方向角 | 夾角 | 倍横距 | 倍面積 |
|---|---|---|---|---|---|---|---|---|---|
| 39-29 | -30299.374 | 22648.770 | -16.423 | 1.516 | 16.493 | 174-43-34 | 89-57-51 | 1.516 | -24.897268 |
| 39-59 | -30315.797 | 22650.286 | 0.118 | 1.289 | 1.294 | 84-46-10 | 90-02-36 | 4.321 | 0.509878 |
| 39-122 | -30315.679 | 22651.575 | 0.944 | 10.310 | 10.353 | 84-46-07 | 179-59-57 | 15.920 | 15.028480 |
| 39-60 | -30314.735 | 22661.885 | 15.828 | -1.439 | 15.893 | 354-48-19 | 90-02-12 | 24.791 | 392.391948 |
| 39-70 | -30298.907 | 22660.446 | 0.598 | -0.054 | 0.600 | 354-50-24 | 180-02-05 | 23.298 | 13.932204 |
| 39-30 | -30298.309 | 22660.392 | -0.316 | -3.452 | 3.466 | 264-46-11 | 89-55-47 | 19.792 | -6.254272 |
| 39-ｻ6 | -30298.625 | 22656.940 | -0.749 | -8.170 | 8.204 | 264-45-43 | 179-59-32 | 8.170 | -6.119330 |
| 合計 | | | | | 56.303 | | 900-00-00 | | 384.591640 |
| | | | | | | | | 1／2 | 192.295820 |
| | | | | | | | | 面積 | 192.295820 |

面 積 計 算 書　　地番:39BL1-8

| 測点 | X | Y | DX | DY | 距離 | 方向角 | 夾角 | 倍横距 | 倍面積 |
|---|---|---|---|---|---|---|---|---|---|
| 39-70 | -30298.907 | 22660.446 | -15.828 | 1.439 | 15.893 | 174-48-19 | 90-04-08 | 1.439 | -22.776492 |
| 39-60 | -30314.735 | 22661.885 | 0.132 | 1.435 | 1.441 | 84-44-40 | 89-56-21 | 4.313 | 0.569316 |
| 39-114 | -30314.603 | 22663.320 | 16.424 | -1.518 | 16.494 | 354-43-10 | 89-58-30 | 4.230 | 69.473520 |
| 39-113 | -30298.179 | 22661.802 | -0.075 | -0.813 | 0.816 | 264-43-46 | 90-00-36 | 1.899 | -0.142425 |
| 39-72 | -30298.254 | 22660.989 | -0.598 | 0.054 | 0.600 | 174-50-24 | 90-06-38 | 1.140 | -0.681720 |
| 39-71 | -30298.852 | 22661.043 | -0.055 | -0.597 | 0.600 | 264-44-11 | 269-53-47 | 0.597 | -0.032835 |
| 合計 | | | | | 35.844 | | 720-00-00 | | 46.409364 |
| | | | | | | | | 1／2 | 23.204682 |
| | | | | | | | | 面積 | 23.204682 |

面 積 計 算 書　　地番:39BL1-9

| 測点 | X | Y | DX | DY | 距離 | 方向角 | 夾角 | 倍横距 | 倍面積 |
|---|---|---|---|---|---|---|---|---|---|
| 39-31 | -30297.238 | 22672.069 | -0.941 | -10.267 | 10.310 | 264-45-48 | 90-02-26 | -10.267 | 9.661247 |
| 39-113 | -30298.179 | 22661.802 | -16.424 | 1.518 | 16.494 | 174-43-10 | 89-57-22 | -19.016 | 312.318784 |
| 39-114 | -30314.603 | 22663.320 | 0.941 | 10.266 | 10.309 | 84-45-46 | 90-02-36 | -7.232 | -6.805312 |
| 39-61 | -30313.662 | 22673.586 | 16.424 | -1.517 | 16.494 | 354-43-22 | 89-57-36 | 1.517 | 24.915208 |
| 合計 | | | | | 53.607 | | 360-00-00 | | 340.089927 |
| | | | | | | | | 1／2 | 170.0449635 |
| | | | | | | | | 面積 | 170.0449635 |

面 積 計 算 書　　地番:39BL1-10

| 測点 | X | Y | DX | DY | 距離 | 方向角 | 夾角 | 倍横距 | 倍面積 |
|---|---|---|---|---|---|---|---|---|---|
| 39-31 | -30297.238 | 22672.069 | -16.424 | 1.517 | 16.494 | 174-43-22 | 89-57-38 | 1.517 | -24.915208 |
| 39-61 | -30313.662 | 22673.586 | 0.789 | 8.610 | 8.646 | 84-45-51 | 90-02-29 | 11.644 | 9.187116 |
| 39-118 | -30312.873 | 22682.196 | 16.425 | -1.510 | 16.494 | 354-44-51 | 89-59-00 | 18.744 | 307.870200 |
| 39-117 | -30296.448 | 22680.686 | -0.078 | -0.850 | 0.854 | 264-45-25 | 90-00-34 | 16.384 | -1.277952 |
| 39-ｻ5 | -30296.526 | 22679.836 | -0.712 | -7.767 | 7.800 | 264-45-44 | 180-00-19 | 7.767 | -5.530104 |
| 合計 | | | | | 50.288 | | 540-00-00 | | 285.334052 |
| | | | | | | | | 1／2 | 142.667026 |
| | | | | | | | | 面積 | 142.667026 |

面 積 計 算 書　　地番:39BL1-11

| 測点 | X | Y | DX | DY | 距離 | 方向角 | 夾角 | 倍横距 | 倍面積 |
|---|---|---|---|---|---|---|---|---|---|
| 39-32 | -30296.171 | 22683.709 | -0.277 | -3.023 | 3.036 | 264-45-52 | 89-59-21 | -3.023 | 0.837371 |
| 39-117 | -30296.448 | 22680.686 | -16.425 | 1.510 | 16.494 | 174-44-51 | 89-58-59 | -4.536 | 74.503800 |
| 39-118 | -30312.873 | 22682.196 | 0.276 | 3.015 | 3.028 | 84-46-11 | 90-01-20 | -0.011 | -0.003036 |
| 39-62 | -30312.597 | 22685.211 | 16.426 | -1.502 | 16.495 | 354-46-31 | 90-00-20 | 1.502 | 24.671852 |
| 合計 | | | | | 39.053 | | 360-00-00 | | 100.009987 |
| | | | | | | | | 1／2 | 50.0049935 |
| | | | | | | | | 面積 | 50.0049935 |

面 積 計 算 書　　地番:39BL1-12

| 測点 | X | Y | DX | DY | 距離 | 方向角 | 夾角 | 倍横距 | 倍面積 |
|---|---|---|---|---|---|---|---|---|---|
| 39-32 | -30296.171 | 22683.709 | -16.426 | 1.502 | 16.495 | 174-46-31 | 90-00-50 | 1.502 | -24.671852 |
| 39-62 | -30312.597 | 22685.211 | 1.070 | 11.672 | 11.721 | 84-45-44 | 89-59-13 | 14.676 | 15.703320 |
| 39-63 | -30311.527 | 22696.883 | 15.828 | -1.460 | 15.895 | 354-43-47 | 89-58-03 | 24.888 | 393.927264 |
| 39-73 | -30295.699 | 22695.423 | 0.597 | -0.055 | 0.600 | 354-44-11 | 180-00-24 | 23.373 | 13.953681 |
| 39-33 | -30295.102 | 22695.368 | -1.069 | -11.659 | 11.708 | 264-45-41 | 90-01-30 | 11.659 | -12.463471 |
| 合計 | | | | | 56.419 | | 540-00-00 | | 386.448942 |
| | | | | | | | | 1／2 | 193.224471 |
| | | | | | | | | 面積 | 193.224471 |

面 積 計 算 書　　地番:39BL1-13

| 測点 | X | Y | DX | DY | 距離 | 方向角 | 夾角 | 倍横距 | 倍面積 |
|---|---|---|---|---|---|---|---|---|---|
| 39-34 | -30294.036 | 22706.994 | -0.664 | -7.244 | 7.274 | 264-45-46 | 90-00-28 | -7.244 | 4.810016 |
| 39-ｻ4 | -30294.700 | 22699.750 | -0.347 | -3.785 | 3.801 | 264-45-43 | 179-59-57 | -18.273 | 6.340731 |
| 39-75 | -30295.047 | 22695.965 | -0.597 | 0.055 | 0.600 | 174-44-11 | 89-58-28 | -22.003 | 13.135791 |
| 39-74 | -30295.644 | 22696.020 | -0.055 | -0.597 | 0.600 | 264-44-11 | 270-00-00 | -22.545 | 1.239975 |
| 39-73 | -30295.699 | 22695.423 | -15.828 | 1.460 | 15.895 | 174-43-47 | 89-59-36 | -21.682 | 343.182696 |
| 39-63 | -30311.527 | 22696.883 | 1.064 | 11.619 | 11.668 | 84-46-04 | 90-02-17 | -8.603 | -9.153592 |
| 39-64 | -30310.463 | 22708.502 | 16.427 | -1.508 | 16.496 | 354-45-18 | 89-59-14 | 1.508 | 24.771916 |
| 合計 | | | | | 56.334 | | 900-00-00 | | 384.327533 |
| | | | | | | | | 1／2 | 192.1637665 |
| | | | | | | | | 面積 | 192.1637665 |

面 積 計 算 書　　地番:39BL1-14

| 測点 | X | Y | DX | DY | 距離 | 方向角 | 夾角 | 倍横距 | 倍面積 |
|---|---|---|---|---|---|---|---|---|---|
| 39-34 | -30294.036 | 22706.994 | -16.427 | 1.508 | 16.496 | 174-45-18 | 89-59-48 | 1.508 | -24.771916 |
| 39-64 | -30310.463 | 22708.502 | 1.070 | 11.680 | 11.729 | 84-45-57 | 90-00-39 | 14.696 | 15.724720 |
| 39-65 | -30309.393 | 22720.182 | 16.428 | -1.514 | 16.498 | 354-44-04 | 89-58-07 | 24.862 | 408.432936 |
| 39-35 | -30292.965 | 22718.668 | -1.071 | -11.674 | 11.723 | 264-45-30 | 90-01-26 | 11.674 | -12.502854 |
| 合計 | | | | | 56.446 | | 360-00-00 | | 386.882886 |
| | | | | | | | | 1／2 | 193.441443 |
| | | | | | | | | 面積 | 193.441443 |

面 積 計 算 書　　地番:39BL1-15

| 測点 | X | Y | DX | DY | 距離 | 方向角 | 夾角 | 倍横距 | 倍面積 |
|---|---|---|---|---|---|---|---|---|---|
| 39-35 | -30292.965 | 22718.668 | -16.428 | 1.514 | 16.498 | 174-44-04 | 89-56-40 | 1.514 | -24.871992 |
| 39-65 | -30309.393 | 22720.182 | 1.066 | 11.629 | 11.678 | 84-45-45 | 90-01-41 | 14.657 | 15.624362 |
| 39-66 | -30308.327 | 22731.811 | 15.832 | -1.449 | 15.898 | 354-46-14 | 90-00-29 | 24.837 | 393.219384 |
| 39-76 | -30292.495 | 22730.362 | 0.597 | -0.055 | 0.600 | 354-44-11 | 179-57-57 | 23.333 | 13.929801 |
| 39-36 | -30291.898 | 22730.307 | -0.976 | -10.641 | 10.686 | 264-45-34 | 90-01-23 | 12.637 | -12.333712 |
| 39-ｻ3 | -30292.874 | 22719.666 | -0.091 | -0.998 | 1.002 | 264-47-24 | 180-01-50 | 0.998 | -0.090818 |
| 合計 | | | | | 56.362 | | 720-00-00 | | 385.477025 |
| | | | | | | | | 1／2 | 192.7385125 |
| | | | | | | | | 面積 | 192.7385125 |

面 積 計 算 書　　地番:39BL1-16

| 測点 | X | Y | DX | DY | 距離 | 方向角 | 夾角 | 倍横距 | 倍面積 |
|---|---|---|---|---|---|---|---|---|---|
| 39-37 | -30307.279 | 22743.299 | 0.487 | -0.088 | 0.495 | 349-45-26 | 84-58-11 | -0.088 | -0.042856 |
| 39-21-1 | -30306.792 | 22743.211 | 1.192 | -0.164 | 1.203 | 352-09-58 | 182-24-32 | -0.340 | -0.405280 |
| 39-22 | -30305.600 | 22743.047 | 1.199 | -0.115 | 1.205 | 354-31-17 | 182-21-19 | -0.619 | -0.742181 |
| 39-23 | -30304.401 | 22742.932 | 11.433 | -1.036 | 11.480 | 354-49-20 | 180-18-03 | -1.770 | -20.236410 |
| 39-24L | -30292.968 | 22741.896 | 1.921 | -2.306 | 3.001 | 309-47-45 | 134-58-25 | -5.112 | -9.820152 |
| 39-24R | -30291.047 | 22739.590 | -0.796 | -8.686 | 8.722 | 264-45-50 | 134-58-05 | -16.104 | 12.818784 |
| 39-78 | -30291.843 | 22730.904 | -0.597 | 0.055 | 0.600 | 174-44-11 | 89-58-21 | -24.735 | 14.766795 |
| 39-77 | -30292.440 | 22730.959 | -0.055 | -0.597 | 0.600 | 264-44-11 | 270-00-00 | -25.277 | 1.390235 |
| 39-76 | -30292.495 | 22730.362 | -15.832 | 1.449 | 15.898 | 174-46-14 | 90-02-03 | -24.425 | 386.696600 |
| 39-66 | -30308.327 | 22731.811 | 1.048 | 11.488 | 11.536 | 84-47-15 | 90-01-01 | -11.488 | -12.039424 |
| 合計 | | | | | 54.740 | | 1440-00-00 | | 372.386111 |
| | | | | | | | | 1／2 | 186.1930555 |
| | | | | | | | | 面積 | 186.1930555 |

面 積 計 算 書　　地番:39BL1-17

| 測点 | X | Y | DX | DY | 距離 | 方向角 | 夾角 | 倍横距 | 倍面積 |
|---|---|---|---|---|---|---|---|---|---|
| 39-37 | -30307.279 | 22743.299 | -1.048 | -11.488 | 11.536 | 264-47-15 | 95-05-58 | -11.488 | 12.039424 |
| 39-66 | -30308.327 | 22731.811 | -16.741 | 1.534 | 16.811 | 174-45-52 | 89-58-37 | -21.442 | 358.960522 |
| 39-81 | -30325.068 | 22733.345 | 0.055 | 0.598 | 0.601 | 84-44-42 | 89-58-50 | -19.310 | -1.062050 |
| 39-80 | -30325.013 | 22733.943 | -0.597 | 0.055 | 0.600 | 174-44-11 | 269-59-29 | -18.657 | 11.138229 |
| 39-79 | -30325.610 | 22733.998 | 0.794 | 8.672 | 8.708 | 84-46-07 | 90-01-56 | -9.930 | -7.884420 |
| 39-107 | -30324.816 | 22742.670 | 2.470 | -0.226 | 2.480 | 354-46-20 | 90-00-13 | -1.484 | -3.665480 |
| 39-108 | -30322.346 | 22742.444 | 7.487 | -0.685 | 7.518 | 354-46-21 | 180-00-01 | -2.395 | -17.931365 |
| 39-106 | -30314.859 | 22741.759 | 0.335 | 3.749 | 3.764 | 84-53-38 | 270-07-17 | 0.669 | 0.224115 |
| 39-105 | -30314.524 | 22745.508 | 0.794 | -0.335 | 0.862 | 337-07-28 | 72-13-50 | 4.083 | 3.241902 |
| 39-18-1 | -30313.730 | 22745.173 | 1.122 | -0.436 | 1.204 | 338-45-51 | 181-38-23 | 3.312 | 3.716064 |
| 39-19 | -30312.608 | 22744.737 | 1.137 | -0.386 | 1.201 | 341-14-53 | 182-29-02 | 2.490 | 2.831130 |
| 39-19-1 | -30311.471 | 22744.351 | 1.153 | -0.349 | 1.205 | 343-09-34 | 181-54-41 | 1.755 | 2.023515 |
| 39-20 | -30310.318 | 22744.002 | 1.166 | -0.309 | 1.206 | 345-09-26 | 181-59-52 | 1.097 | 1.279102 |
| 39-20-1 | -30309.152 | 22743.693 | 1.175 | -0.267 | 1.205 | 347-11-52 | 182-02-26 | 0.521 | 0.612175 |
| 39-21 | -30307.977 | 22743.426 | 0.698 | -0.127 | 0.709 | 349-41-17 | 182-29-25 | 0.127 | 0.088646 |
| 合計 | | | | | 59.610 | | 2340-00-00 | | 365.611509 |
| | | | | | | | | 1／2 | 182.8057545 |
| | | | | | | | | 面積 | 182.8057545 |

面 積 計 算 書　　地番:39BL1-18

| 測点 | X | Y | DX | DY | 距離 | 方向角 | 夾角 | 倍横距 | 倍面積 |
|---|---|---|---|---|---|---|---|---|---|
| 39-13R | -30321.649 | 22749.594 | 0.759 | -0.449 | 0.882 | 329-23-34 | 122-22-48 | -0.449 | -0.340791 |
| 39-14 | -30320.890 | 22749.145 | 0.818 | -0.549 | 0.985 | 326-07-57 | 176-44-23 | -1.447 | -1.183646 |
| 39-15 | -30320.072 | 22748.596 | 0.991 | -0.679 | 1.201 | 325-34-57 | 179-27-00 | -2.675 | -2.650925 |
| 39-16 | -30319.081 | 22747.917 | 1.027 | -0.629 | 1.204 | 328-30-51 | 182-55-54 | -3.983 | -4.090541 |
| 39-16-1 | -30318.054 | 22747.288 | 1.050 | -0.592 | 1.205 | 330-35-07 | 182-04-16 | -5.204 | -5.464200 |
| 39-17 | -30317.004 | 22746.696 | 1.073 | -0.541 | 1.202 | 333-14-35 | 182-39-28 | -6.337 | -6.799601 |
| 39-17-1 | -30315.931 | 22746.155 | 1.091 | -0.513 | 1.206 | 334-49-00 | 181-34-25 | -7.391 | -8.063581 |
| 39-18 | -30314.840 | 22745.642 | 0.316 | -0.134 | 0.343 | 337-01-14 | 182-12-14 | -8.038 | -2.540008 |
| 39-105 | -30314.524 | 22745.508 | -0.335 | -3.749 | 3.764 | 264-53-38 | 107-52-24 | -11.921 | 3.993535 |
| 39-106 | -30314.859 | 22741.759 | -7.487 | 0.685 | 7.518 | 174-46-21 | 89-52-43 | -14.985 | 112.192695 |
| 39-108 | -30322.346 | 22742.444 | 0.646 | 7.124 | 7.153 | 84-49-07 | 90-02-46 | -7.176 | -4.635696 |
| 39-109 | -30321.700 | 22749.568 | 0.051 | 0.026 | 0.057 | 27-00-46 | 122-11-39 | -0.026 | -0.001326 |
| 合計 | | | | | 26.720 | | 1800-00-00 | | 80.415915 |
| | | | | | | | | 1／2 | 40.2079575 |
| | | | | | | | | 面積 | 40.2079575 |

面 積 計 算 書　　地番:39BL1-19

| 測点 | X | Y | DX | DY | 距離 | 方向角 | 夾角 | 倍横距 | 倍面積 |
|---|---|---|---|---|---|---|---|---|---|
| 39-13L | -30324.308 | 22748.221 | 2.608 | 1.347 | 2.935 | 27-18-57 | 122-32-41 | 1.347 | 3.512976 |
| 39-109 | -30321.700 | 22749.568 | -0.646 | -7.124 | 7.153 | 264-49-07 | 57-30-10 | -4.430 | 2.861780 |
| 39-108 | -30322.346 | 22742.444 | -2.470 | 0.226 | 2.480 | 174-46-20 | 89-57-13 | -11.328 | 27.980160 |
| 39-107 | -30324.816 | 22742.670 | 0.508 | 5.551 | 5.574 | 84-46-16 | 89-59-56 | -5.551 | -2.819908 |
| 合計 | | | | | 18.142 | | 360-00-00 | | 31.535008 |
| | | | | | | | | 1／2 | 15.767504 |
| | | | | | | | | 面積 | 15.767504 |

面 積 計 算 書　　地番:39BL1-20

| 測点 | X | Y | DX | DY | 距離 | 方向角 | 夾角 | 倍横距 | 倍面積 |
|---|---|---|---|---|---|---|---|---|---|
| 39-39 | -30326.729 | 22721.773 | 1.064 | 11.627 | 11.676 | 84-46-17 | 90-00-54 | 11.627 | 12.371128 |
| 39-38 | -30325.665 | 22733.400 | 0.597 | -0.055 | 0.600 | 354-44-11 | 89-57-54 | 23.199 | 13.849803 |
| 39-81 | -30325.068 | 22733.345 | 16.741 | -1.534 | 16.811 | 354-45-52 | 180-01-41 | 21.610 | 361.773010 |
| 39-66 | -30308.327 | 22731.811 | -1.066 | -11.629 | 11.678 | 264-45-45 | 89-59-53 | 8.447 | -9.004502 |
| 39-65 | -30309.393 | 22720.182 | -17.336 | 1.591 | 17.409 | 174-45-23 | 89-59-38 | -1.591 | 27.581576 |
| 合計 | | | | | 58.174 | | 540-00-00 | | 406.571015 |
| | | | | | | | | 1／2 | 203.2855075 |
| | | | | | | | | 面積 | 203.2855075 |

面 積 計 算 書　　地番:39BL1-21

| 測点 | X | Y | DX | DY | 距離 | 方向角 | 夾角 | 倍横距 | 倍面積 |
|---|---|---|---|---|---|---|---|---|---|
| 39-39 | -30326.729 | 22721.773 | 17.336 | -1.591 | 17.409 | 354-45-23 | 89-59-02 | -1.591 | -27.581576 |
| 39-65 | -30309.393 | 22720.182 | -1.070 | -11.680 | 11.729 | 264-45-57 | 90-00-34 | -14.862 | 15.902340 |
| 39-64 | -30310.463 | 22708.502 | -16.738 | 1.536 | 16.808 | 174-45-25 | 89-59-28 | -25.006 | 418.550428 |
| 39-82 | -30327.201 | 22710.038 | -0.597 | 0.055 | 0.600 | 174-44-11 | 179-58-46 | -23.415 | 13.978755 |
| 39-40 | -30327.798 | 22710.093 | 0.368 | 4.018 | 4.035 | 84-46-01 | 90-01-50 | -19.342 | -7.117856 |
| 39-ｻ2 | -30327.430 | 22714.111 | 0.701 | 7.662 | 7.694 | 84-46-21 | 180-00-20 | -7.662 | -5.371062 |
| 合計 | | | | | 58.275 | | 720-00-00 | | 408.361029 |
| | | | | | | | | 1／2 | 204.1805145 |
| | | | | | | | | 面積 | 204.1805145 |

面 積 計 算 書　　地番:39BL1-22

| 測点 | X | Y | DX | DY | 距離 | 方向角 | 夾角 | 倍横距 | 倍面積 |
|---|---|---|---|---|---|---|---|---|---|
| 39-41 | -30328.862 | 22698.471 | 1.009 | 11.024 | 11.070 | 84-46-14 | 90-00-17 | 11.024 | 11.123216 |
| 39-84 | -30327.853 | 22709.495 | 0.597 | -0.055 | 0.600 | 354-44-11 | 89-57-57 | 21.993 | 13.129821 |
| 39-83 | -30327.256 | 22709.440 | 0.055 | 0.598 | 0.601 | 84-44-42 | 270-00-31 | 22.536 | 1.239480 |
| 39-82 | -30327.201 | 22710.038 | 16.738 | -1.536 | 16.808 | 354-45-25 | 90-00-43 | 21.598 | 361.507324 |
| 39-64 | -30310.463 | 22708.502 | -1.064 | -11.619 | 11.668 | 264-46-04 | 90-00-39 | 8.443 | -8.983352 |
| 39-63 | -30311.527 | 22696.883 | -17.335 | 1.588 | 17.408 | 174-45-57 | 89-59-53 | -1.588 | 27.527980 |
| 合計 | | | | | 58.155 | | 720-00-00 | | 405.544469 |
| | | | | | | | | 1／2 | 202.7722345 |
| | | | | | | | | 面積 | 202.7722345 |

面 積 計 算 書　　地番:39BL1-23

| 測点 | X | Y | DX | DY | 距離 | 方向角 | 夾角 | 倍横距 | 倍面積 |
|---|---|---|---|---|---|---|---|---|---|
| 39-41 | -30328.862 | 22698.471 | 17.335 | -1.588 | 17.408 | 354-45-57 | 89-59-13 | -1.588 | -27.527980 |
| 39-63 | -30311.527 | 22696.883 | -1.070 | -11.672 | 11.721 | 264-45-44 | 89-59-47 | -14.848 | 15.887360 |
| 39-62 | -30312.597 | 22685.211 | -16.585 | 1.517 | 16.654 | 174-46-26 | 90-00-42 | -25.003 | 414.674755 |
| 39-85 | -30329.182 | 22686.728 | -0.598 | 0.055 | 0.601 | 174-44-42 | 179-58-16 | -23.431 | 14.011738 |
| 39-42 | -30329.780 | 22686.783 | 0.546 | 7.617 | 7.637 | 85-54-00 | 91-09-18 | -15.759 | -8.604414 |
| 39-12 | -30329.234 | 22694.400 | 0.372 | 4.071 | 4.088 | 84-46-44 | 178-52-44 | -4.071 | -1.514412 |
| 合計 | | | | | 58.109 | | 720-00-00 | | 406.927047 |
| | | | | | | | | 1／2 | 203.4635235 |
| | | | | | | | | 面積 | 203.4635235 |

面 積 計 算 書　　地番:39BL1-24

| 測点 | X | Y | DX | DY | 距離 | 方向角 | 夾角 | 倍横距 | 倍面積 |
|---|---|---|---|---|---|---|---|---|---|
| 39-43 | -30330.615 | 22675.134 | 0.792 | 11.050 | 11.078 | 85-54-01 | 91-07-03 | 11.050 | 8.751600 |
| 39-87 | -30329.823 | 22686.184 | 0.598 | -0.054 | 0.600 | 354-50-24 | 88-56-23 | 22.046 | 13.183508 |
| 39-86 | -30329.225 | 22686.130 | 0.043 | 0.598 | 0.600 | 85-53-14 | 271-02-50 | 22.590 | 0.971370 |
| 39-85 | -30329.182 | 22686.728 | 16.585 | -1.517 | 16.654 | 354-46-26 | 88-53-12 | 21.671 | 359.413535 |
| 39-62 | -30312.597 | 22685.211 | -0.276 | -3.015 | 3.028 | 264-46-11 | 89-59-45 | 17.139 | -4.730364 |
| 39-118 | -30312.873 | 22682.196 | -0.789 | -8.610 | 8.646 | 264-45-51 | 179-59-40 | 5.514 | -4.350546 |
| 39-61 | -30313.662 | 22673.586 | -16.953 | 1.548 | 17.024 | 174-46-58 | 90-01-07 | -1.548 | 26.243244 |
| 合計 | | | | | 57.630 | | 900-00-00 | | 399.482347 |
| | | | | | | | | 1／2 | 199.7411735 |
| | | | | | | | | 面積 | 199.7411735 |

面 積 計 算 書　　地番:39BL1-25

| 測点 | X | Y | DX | DY | 距離 | 方向角 | 夾角 | 倍横距 | 倍面積 |
|---|---|---|---|---|---|---|---|---|---|
| 39-43 | -30330.615 | 22675.134 | 16.953 | -1.548 | 17.024 | 354-46-58 | 88-51-45 | -1.548 | -26.243244 |
| 39-61 | -30313.662 | 22673.586 | -0.941 | -10.266 | 10.309 | 264-45-46 | 89-58-48 | -13.362 | 12.573642 |
| 39-114 | -30314.603 | 22663.320 | -16.937 | 1.552 | 17.008 | 174-45-52 | 90-00-06 | -22.076 | 373.901212 |
| 39-112 | -30331.540 | 22664.872 | 0.876 | 9.575 | 9.615 | 84-46-22 | 90-00-30 | -10.949 | -9.591324 |
| 39-11 | -30330.664 | 22674.447 | 0.049 | 0.687 | 0.689 | 85-55-13 | 181-08-51 | -0.687 | -0.033663 |
| 合計 | | | | | 54.645 | | 540-00-00 | | 350.606623 |
| | | | | | | | | 1／2 | 175.3033115 |
| | | | | | | | | 面積 | 175.3033115 |

面 積 計 算 書　　地番:39BL1-26

| 測点 | X | Y | DX | DY | 距離 | 方向角 | 夾角 | 倍横距 | 倍面積 |
|---|---|---|---|---|---|---|---|---|---|
| 39-44 | -30331.673 | 22663.425 | 0.133 | 1.447 | 1.453 | 84-44-54 | 89-54-30 | 1.447 | 0.192451 |
| 39-112 | -30331.540 | 22664.872 | 16.937 | -1.552 | 17.008 | 354-45-52 | 90-00-58 | 1.342 | 22.729454 |
| 39-114 | -30314.603 | 22663.320 | -0.132 | -1.435 | 1.441 | 264-44-40 | 89-58-48 | -1.645 | 0.217140 |
| 39-60 | -30314.735 | 22661.885 | -16.340 | 1.486 | 16.407 | 174-48-13 | 90-03-33 | -1.594 | 26.045960 |
| 39-88 | -30331.075 | 22663.371 | -0.598 | 0.054 | 0.600 | 174-50-24 | 180-02-11 | -0.054 | 0.032292 |
| 合計 | | | | | 36.909 | | 540-00-00 | | 49.217297 |
| | | | | | | | | 1／2 | 24.6086485 |
| | | | | | | | | 面積 | 24.6086485 |

面 積 計 算 書　　地番:39BL1-27

| 測点 | X | Y | DX | DY | 距離 | 方向角 | 夾角 | 倍横距 | 倍面積 |
|---|---|---|---|---|---|---|---|---|---|
| 39-121 | -30332.616 | 22653.121 | 0.124 | 1.354 | 1.360 | 84-46-03 | 89-58-59 | 1.354 | 0.167896 |
| 39-91 | -30332.492 | 22654.475 | 0.764 | 8.352 | 8.387 | 84-46-24 | 180-00-21 | 11.060 | 8.449840 |
| 39-90 | -30331.728 | 22662.827 | 0.598 | -0.054 | 0.600 | 354-50-24 | 90-04-00 | 19.358 | 11.576084 |
| 39-89 | -30331.130 | 22662.773 | 0.055 | 0.598 | 0.601 | 84-44-42 | 269-54-18 | 19.902 | 1.094610 |
| 39-88 | -30331.075 | 22663.371 | 16.340 | -1.486 | 16.407 | 354-48-13 | 90-03-31 | 19.014 | 310.688760 |
| 39-60 | -30314.735 | 22661.885 | -0.944 | -10.310 | 10.353 | 264-46-07 | 89-57-54 | 7.218 | -6.813792 |
| 39-122 | -30315.679 | 22651.575 | -16.937 | 1.546 | 17.007 | 174-47-04 | 90-00-57 | -1.546 | 26.184602 |
| 合計 | | | | | 54.715 | | 900-00-00 | | 351.348000 |
| | | | | | | | | 1／2 | 175.674000 |
| | | | | | | | | 面積 | 175.674000 |

面 積 計 算 書　　地番:39BL1-28

| 測点 | X | Y | DX | DY | 距離 | 方向角 | 夾角 | 倍横距 | 倍面積 |
|---|---|---|---|---|---|---|---|---|---|
| 39-45 | -30332.734 | 22651.833 | 16.937 | -1.547 | 17.008 | 354-46-52 | 90-00-26 | -1.547 | -26.201539 |
| 39-59 | -30315.797 | 22650.286 | -0.075 | -0.813 | 0.816 | 264-43-46 | 89-56-54 | -3.907 | 0.293025 |
| 39-111 | -30315.872 | 22649.473 | -0.950 | -10.369 | 10.412 | 264-45-55 | 180-02-09 | -15.089 | 14.334550 |
| 39-120 | -30316.822 | 22639.104 | -16.937 | 1.523 | 17.005 | 174-51-42 | 90-05-47 | -23.935 | 405.387095 |
| 39-119 | -30333.759 | 22640.627 | 1.025 | 11.206 | 11.253 | 84-46-26 | 89-54-44 | -11.206 | -11.486150 |
| 合計 | | | | | 56.494 | | 540-00-00 | | 382.326981 |
| | | | | | | | | 1／2 | 191.1634905 |
| | | | | | | | | 面積 | 191.1634905 |

面 積 計 算 書　　地番:39BL1-29

| 測点 | X | Y | DX | DY | 距離 | 方向角 | 夾角 | 倍横距 | 倍面積 |
|---|---|---|---|---|---|---|---|---|---|
| 39-46 | -30333.805 | 22640.122 | 0.046 | 0.505 | 0.507 | 84-47-43 | 89-57-19 | 0.505 | 0.023230 |
| 39-119 | -30333.759 | 22640.627 | 16.937 | -1.523 | 17.005 | 354-51-42 | 90-03-59 | -0.513 | -8.688681 |
| 39-120 | -30316.822 | 22639.104 | -0.046 | -0.498 | 0.500 | 264-43-21 | 89-51-39 | -2.534 | 0.116564 |
| 39-58 | -30316.868 | 22638.606 | -16.339 | 1.462 | 16.404 | 174-53-13 | 90-09-52 | -1.570 | 25.652230 |
| 39-91 | -30333.207 | 22640.068 | -0.598 | 0.054 | 0.600 | 174-50-24 | 179-57-11 | -0.054 | 0.032292 |
| 合計 | | | | | 35.016 | | 540-00-00 | | 17.135635 |
| | | | | | | | | 1／2 | 8.5678175 |
| | | | | | | | | 面積 | 8.5678175 |

面 積 計 算 書　　地番:39BL1-30

| 測点 | X | Y | DX | DY | 距離 | 方向角 | 夾角 | 倍横距 | 倍面積 |
|---|---|---|---|---|---|---|---|---|---|
| 39-47 | -30334.807 | 22628.529 | 0.493 | 6.030 | 6.050 | 85-19-34 | 90-34-41 | 6.030 | 2.972790 |
| 39-10 | -30334.314 | 22634.559 | 0.454 | 4.965 | 4.986 | 84-46-31 | 179-26-57 | 17.025 | 7.729350 |
| 39-93 | -30333.860 | 22639.524 | 0.598 | -0.054 | 0.600 | 354-50-24 | 90-03-53 | 21.936 | 13.117728 |
| 39-92 | -30333.262 | 22639.470 | 0.055 | 0.598 | 0.601 | 84-44-42 | 269-54-18 | 22.480 | 1.236400 |
| 39-91 | -30333.207 | 22640.068 | 16.339 | -1.462 | 16.404 | 354-53-13 | 90-08-31 | 21.616 | 353.183824 |
| 39-58 | -30316.868 | 22638.606 | -1.066 | -11.628 | 11.677 | 264-45-43 | 89-52-30 | 8.526 | -9.088716 |
| 39-57 | -30317.934 | 22626.978 | -16.873 | 1.551 | 16.944 | 174-44-53 | 89-59-10 | -1.551 | 26.170023 |
| 合計 | | | | | 57.262 | | 900-00-00 | | 395.321399 |
| | | | | | | | | 1／2 | 197.6606995 |
| | | | | | | | | 面積 | 197.6606995 |

面 積 計 算 書　　地番:39BL1-31

| 測点 | X | Y | DX | DY | 距離 | 方向角 | 夾角 | 倍横距 | 倍面積 |
|---|---|---|---|---|---|---|---|---|---|
| 39-47 | -30334.807 | 22628.529 | 16.873 | -1.551 | 16.944 | 354-44-53 | 89-25-26 | -1.551 | -26.170023 |
| 39-57 | -30317.934 | 22626.978 | -1.016 | -11.099 | 11.145 | 264-46-11 | 90-01-18 | -14.201 | 14.428216 |
| 39-115 | -30318.950 | 22615.879 | -16.766 | 1.536 | 16.836 | 174-45-56 | 89-59-45 | -23.764 | 398.427224 |
| 39-116 | -30335.716 | 22617.415 | 0.909 | 11.114 | 11.151 | 85-19-27 | 90-33-31 | -11.114 | -10.102626 |
| 合計 | | | | | 56.076 | | 360-00-00 | | 376.582791 |
| | | | | | | | | 1／2 | 188.2913955 |
| | | | | | | | | 面積 | 188.2913955 |

面 積 計 算 書　　地番:39BL1-32

| 測点 | X | Y | DX | DY | 距離 | 方向角 | 夾角 | 倍横距 | 倍面積 |
|---|---|---|---|---|---|---|---|---|---|
| 39-48 | -30335.763 | 22616.838 | 0.047 | 0.577 | 0.579 | 85-20-36 | 90-30-12 | 0.577 | 0.027119 |
| 39-116 | -30335.716 | 22617.415 | 16.766 | -1.536 | 16.836 | 354-45-56 | 89-25-20 | -0.382 | -6.404612 |
| 39-115 | -30318.950 | 22615.879 | -0.051 | -0.560 | 0.562 | 264-47-47 | 90-01-51 | -2.478 | 0.126378 |
| 39-56 | -30319.001 | 22615.319 | -16.164 | 1.465 | 16.230 | 174-49-16 | 90-01-29 | -1.573 | 25.425972 |
| 39-94 | -30335.165 | 22616.784 | -0.598 | 0.054 | 0.600 | 174-50-24 | 180-01-08 | -0.054 | 0.032292 |
| 合計 | | | | | 34.807 | | 540-00-00 | | 19.207149 |
| | | | | | | | | 1／2 | 9.6035745 |
| | | | | | | | | 面積 | 9.6035745 |

面 積 計 算 書　　地番:39BL1-33

| 測点 | X | Y | DX | DY | 距離 | 方向角 | 夾角 | 倍横距 | 倍面積 |
|---|---|---|---|---|---|---|---|---|---|
| 39-49 | -30336.663 | 22605.203 | 0.727 | 9.517 | 9.545 | 85-37-54 | 90-53-08 | 9.517 | 6.918859 |
| 39-9 | -30335.936 | 22614.720 | 0.124 | 1.520 | 1.525 | 85-20-10 | 179-42-16 | 20.554 | 2.548696 |
| 39-96 | -30335.812 | 22616.240 | 0.598 | -0.054 | 0.600 | 354-50-24 | 89-30-14 | 22.020 | 13.167960 |
| 39-95 | -30335.214 | 22616.186 | 0.049 | 0.598 | 0.600 | 85-18-56 | 270-28-32 | 22.564 | 1.105636 |
| 39-94 | -30335.165 | 22616.784 | 16.164 | -1.465 | 16.230 | 354-49-16 | 89-30-20 | 21.697 | 350.710308 |
| 39-56 | -30319.001 | 22615.319 | -1.067 | -11.642 | 11.691 | 264-45-48 | 89-56-32 | 8.590 | -9.165530 |
| 39-55 | -30320.068 | 22603.677 | -16.595 | 1.526 | 16.665 | 174-44-46 | 89-58-58 | -1.526 | 25.323970 |
| 合計 | | | | | 56.856 | | 900-00-00 | | 390.609899 |
| | | | | | | | | 1／2 | 195.3049495 |
| | | | | | | | | 面積 | 195.3049495 |

面 積 計 算 書　　地番:39BL1-34

| 測点 | X | Y | DX | DY | 距離 | 方向角 | 夾角 | 倍横距 | 倍面積 |
|---|---|---|---|---|---|---|---|---|---|
| 39-8L | -30335.485 | 22593.253 | -1.917 | 2.298 | 2.993 | 129-50-06 | 135-02-41 | 2.298 | -4.405266 |
| 39-8R | -30337.402 | 22595.551 | 0.282 | 3.688 | 3.699 | 85-37-39 | 135-47-33 | 8.284 | 2.336088 |
| 39-100 | -30337.120 | 22599.239 | 0.598 | -0.045 | 0.600 | 355-41-48 | 90-04-09 | 11.927 | 7.132346 |
| 39-99 | -30336.522 | 22599.194 | 0.046 | 0.598 | 0.600 | 85-36-05 | 269-54-17 | 12.480 | 0.574080 |
| 39-98 | -30336.476 | 22599.792 | -0.598 | 0.046 | 0.600 | 175-36-05 | 270-00-00 | 13.124 | -7.848152 |
| 39-97 | -30337.074 | 22599.838 | 0.411 | 5.365 | 5.381 | 85-37-09 | 90-01-04 | 18.535 | 7.617885 |
| 39-49 | -30336.663 | 22605.203 | 16.595 | -1.526 | 16.665 | 354-44-46 | 89-07-37 | 22.374 | 371.296530 |
| 39-55 | -30320.068 | 22603.677 | -0.997 | -10.698 | 10.744 | 264-40-33 | 89-55-47 | 10.150 | -10.119550 |
| 39-52 | -30321.065 | 22592.979 | -1.017 | 0.066 | 1.019 | 176-17-13 | 91-36-40 | -0.482 | 0.490194 |
| 39-51 | -30322.082 | 22593.045 | -0.068 | -0.998 | 1.000 | 266-06-08 | 269-48-55 | -1.414 | 0.096152 |
| 39-50 | -30322.150 | 22592.047 | -1.106 | 0.091 | 1.110 | 175-17-47 | 89-11-39 | -2.321 | 2.567026 |
| 39-7 | -30323.256 | 22592.138 | -12.229 | 1.115 | 12.280 | 174-47-25 | 179-29-38 | -1.115 | 13.635335 |
| 合計 | | | | | 56.691 | | 1800-00-00 | | 383.372668 |
| | | | | | | | | 1／2 | 191.686334 |
| | | | | | | | | 面積 | 191.686334 |

面 積 計 算 書　　地番:39BL1-35

| 測点 | X | Y | DX | DY | 距離 | 方向角 | 夾角 | 倍横距 | 倍面積 |
|---|---|---|---|---|---|---|---|---|---|
| 39-45 | -30332.734 | 22651.833 | 0.118 | 1.288 | 1.293 | 84-45-56 | 89-59-04 | 1.288 | 0.151984 |
| 39-121 | -30332.616 | 22653.121 | 16.937 | -1.546 | 17.007 | 354-47-04 | 90-01-08 | 1.030 | 17.445110 |
| 39-122 | -30315.679 | 22651.575 | -0.118 | -1.289 | 1.294 | 264-46-10 | 89-59-06 | -1.805 | 0.212990 |
| 39-59 | -30315.797 | 22650.286 | -16.937 | 1.547 | 17.008 | 174-46-52 | 90-00-42 | -1.547 | 26.201539 |
| 合計 | | | | | 36.602 | | 360-00-00 | | 44.011623 |
| | | | | | | | | 1／2 | 22.0058115 |
| | | | | | | | | 面積 | 22.0058115 |

面 積 計 算 書　　地番:39BL-7

| 測点 | X | Y | DX | DY | 距離 | 方向角 | 夾角 | 倍横距 | 倍面積 |
|---|---|---|---|---|---|---|---|---|---|
| 39-50 | -30322.150 | 22592.047 | 0.068 | 0.998 | 1.000 | 86-06-08 | 90-49-29 | 0.998 | 0.067864 |
| 39-51 | -30322.082 | 22593.045 | 1.017 | -0.066 | 1.019 | 356-17-13 | 90-11-05 | 1.930 | 1.962810 |
| 39-52 | -30321.065 | 22592.979 | 0.980 | -0.064 | 0.982 | 356-15-49 | 179-58-36 | 1.800 | 1.764000 |
| 39-53 | -30320.085 | 22592.915 | -0.070 | -0.994 | 0.996 | 265-58-18 | 89-42-29 | 0.742 | -0.051940 |
| 39-54 | -30320.155 | 22591.921 | -1.535 | 0.088 | 1.538 | 176-43-08 | 90-44-50 | -0.164 | 0.251740 |
| 39-6 | -30321.690 | 22592.009 | -0.460 | 0.038 | 0.462 | 175-16-39 | 178-33-31 | -0.038 | 0.017480 |
| 合計 | | | | | 5.997 | | 720-00-00 | | 4.011954 |
| | | | | | | | | 1／2 | 2.005977 |
| | | | | | | | | 面積 | 2.005977 |
| | | | | | | | | 面積小計 | 5118.6469985 |
| | | | | | | | | 総面積 | 5118.6469985 |