

画地原子一覧表用紙（No.37BL）

略図（1/500）

計算面積＝ 3486.22 m²
街区面積＝ 3486.31
差 ＝－ 0.09

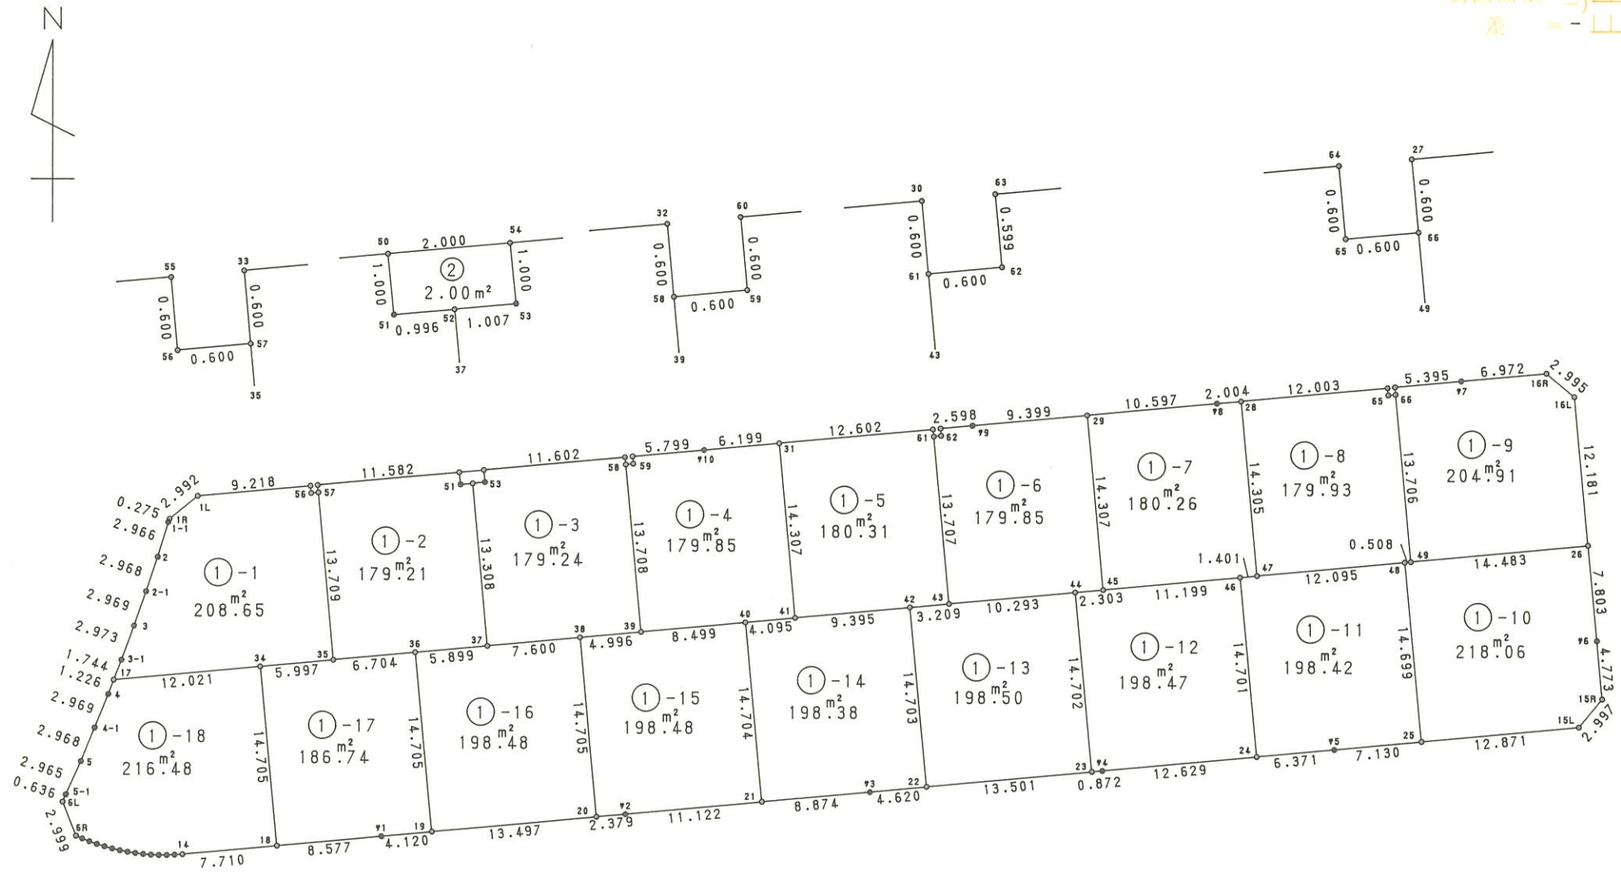

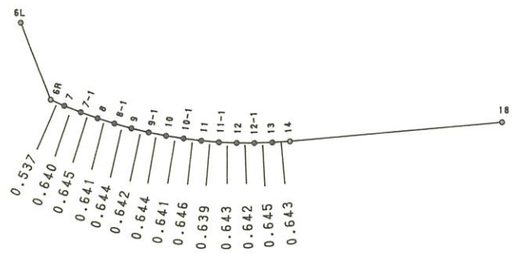

株式会社 中庭測量コンサルタント

面 積 計 算 書　　地番:37BL

測点	X	Y	DX	DY	距離	方向角	夾角	倍横距	倍面積
37-1L	-30232.404	22623.378	-1.890	-2.320	2.992	230-49-55	146-03-59	-2.320	4.384800
37-1R	-30234.294	22621.058	-0.259	-0.093	0.275	199-45-07	148-55-12	-4.733	1.225847
37-1-1	-30234.553	22620.965	-2.833	-0.877	2.966	197-12-03	177-26-56	-5.703	16.156599
37-2	-30237.386	22620.088	-2.812	-0.950	2.968	198-40-01	181-27-58	-7.530	21.174360
37-2-1	-30240.198	22619.138	-2.803	-0.980	2.969	199-16-15	180-36-14	-9.460	26.516380
37-3	-30243.001	22618.158	-2.791	-1.025	2.973	200-09-57	180-53-42	-11.465	31.998815
37-3-1	-30245.792	22617.133	-1.628	-0.625	1.744	201-00-08	180-50-11	-13.115	21.351220
37-17	-30247.420	22616.508	-1.145	-0.439	1.226	200-58-38	179-58-30	-14.179	16.234955
37-4	-30248.565	22616.069	-2.758	-1.098	2.969	201-42-30	180-43-52	-15.716	43.344728
37-4-1	-30251.323	22614.971	-2.744	-1.132	2.968	202-25-05	180-42-35	-17.946	49.243824
37-5	-30254.067	22613.839	-2.715	-1.192	2.965	203-42-13	181-17-08	-20.270	55.033050
37-5-1	-30256.782	22612.647	-0.583	-0.255	0.636	203-37-27	179-55-14	-21.717	12.661011
37-6L	-30257.365	22612.392	-2.797	1.082	2.999	158-51-05	135-13-38	-20.890	58.429330
37-6R	-30260.162	22613.474	-0.220	0.490	0.537	114-10-45	135-19-40	-19.318	4.249960
37-7	-30260.382	22613.964	-0.233	0.596	0.640	111-21-09	177-10-24	-18.232	4.248056
37-7-1	-30260.615	22614.560	-0.218	0.607	0.645	109-45-19	178-24-10	-17.029	3.712322
37-8	-30260.833	22615.167	-0.189	0.613	0.641	107-08-08	177-22-49	-15.809	2.987901
37-8-1	-30261.022	22615.780	-0.176	0.620	0.644	105-50-52	178-42-44	-14.576	2.565376
37-9	-30261.198	22616.400	-0.147	0.625	0.642	103-14-07	177-23-15	-13.331	1.959657
37-9-1	-30261.345	22617.025	-0.121	0.633	0.644	100-49-18	177-35-11	-12.073	1.460833
37-10	-30261.466	22617.658	-0.096	0.634	0.641	98-36-37	177-47-19	-10.806	1.037376
37-10-1	-30261.562	22618.292	-0.079	0.641	0.646	97-01-34	178-24-57	-9.531	0.752949
37-11	-30261.641	22618.933	-0.056	0.637	0.639	95-01-27	177-59-53	-8.253	0.462168
37-11-1	-30261.697	22619.570	-0.023	0.643	0.643	92-02-55	177-01-28	-6.973	0.160379

面 積 計 算 書　　地番:37BL

測点	X	Y	DX	DY	距離	方向角	夾角	倍横距	倍面積
37-12	-30261.720	22620.213	-0.001	0.642	0.642	90-05-21	178-02-26	-5.688	0.005688
37-12-1	-30261.721	22620.855	0.022	0.645	0.645	88-02-47	177-57-26	-4.401	-0.096822
37-13	-30261.699	22621.500	0.043	0.642	0.643	86-10-05	178-07-18	-3.114	-0.133902
37-14	-30261.656	22622.142	0.705	7.678	7.710	84-45-14	178-35-09	5.206	3.670230
37-18	-30260.951	22629.820	0.783	8.541	8.577	84-45-43	180-00-29	21.425	16.775775
37-ｻ1	-30260.168	22638.361	0.377	4.103	4.120	84-45-01	179-59-18	34.069	12.844013
37-19	-30259.791	22642.464	1.233	13.441	13.497	84-45-31	180-00-30	51.613	63.638829
37-20	-30258.558	22655.905	0.217	2.369	2.379	84-45-59	180-00-28	67.423	14.630791
37-ｻ2	-30258.341	22658.274	1.016	11.075	11.122	84-45-30	179-59-31	80.867	82.160872
37-21	-30257.325	22669.349	0.811	8.837	8.874	84-45-23	179-59-53	100.779	81.731769
37-ｻ3	-30256.514	22678.186	0.422	4.601	4.620	84-45-34	180-00-11	114.217	48.199574
37-22	-30256.092	22682.787	1.234	13.444	13.501	84-45-20	179-59-46	132.262	163.211308
37-23	-30254.858	22696.231	0.080	0.868	0.872	84-44-03	179-58-43	146.574	11.725920
37-ｻ4	-30254.778	22697.099	1.154	12.576	12.629	84-45-26	180-01-23	160.018	184.660772
37-24	-30253.624	22709.675	0.582	6.344	6.371	84-45-30	180-00-04	178.938	104.141916
37-ｻ5	-30253.042	22716.019	0.652	7.100	7.130	84-45-11	179-59-41	192.382	125.433064
37-25	-30252.390	22723.119	1.177	12.817	12.871	84-45-11	180-00-00	212.299	249.875923
37-15L	-30251.213	22735.936	2.305	1.915	2.997	39-43-12	134-58-01	227.031	523.306455
37-15R	-30248.908	22737.851	4.753	-0.437	4.773	354-44-49	135-01-37	228.509	1086.103277
37-ｻ6	-30244.155	22737.414	7.770	-0.714	7.803	354-44-59	180-00-10	227.358	1766.571660
37-26	-30236.385	22736.700	12.130	-1.114	12.181	354-45-10	180-00-11	225.530	2735.678900
37-16L	-30224.255	22735.586	1.922	-2.297	2.995	309-55-14	135-10-04	222.119	426.912718
37-16R	-30222.333	22733.289	-0.636	-6.943	6.972	264-45-58	134-50-44	212.879	-135.391044
37-ｻ7	-30222.969	22726.346	-0.492	-5.373	5.395	264-46-05	180-00-07	200.563	-98.676996

面 積 計 算 書　　地番:37BL

測点	X	Y	DX	DY	距離	方向角	夾角	倍横距	倍面積
37-27	-30223.461	22720.973	-0.597	0.055	0.600	174-44-11	89-58-06	195.245	-116.561265
37-66	-30224.058	22721.028	-0.055	-0.597	0.600	264-44-11	270-00-00	194.703	-10.708665
37-65	-30224.113	22720.431	0.597	-0.055	0.600	354-44-11	270-00-00	194.051	115.848447
37-64	-30223.516	22720.376	-1.095	-11.953	12.003	264-45-57	90-01-46	182.043	-199.337085
37-28	-30224.611	22708.423	-0.183	-1.996	2.004	264-45-42	179-59-45	168.094	-30.761202
37-ｻ8	-30224.794	22706.427	-0.967	-10.553	10.597	264-45-52	180-00-10	155.545	-150.412015
37-29	-30225.761	22695.874	-0.858	-9.360	9.399	264-45-45	179-59-53	135.632	-116.372256
37-ｻ9	-30226.619	22686.514	-0.237	-2.587	2.598	264-45-56	180-00-11	123.685	-29.313345
37-63	-30226.856	22683.927	-0.597	0.054	0.599	174-49-54	90-03-58	121.152	-72.327744
37-62	-30227.453	22683.981	-0.055	-0.597	0.600	264-44-11	269-54-17	120.609	-6.633495
37-61	-30227.508	22683.384	0.597	-0.055	0.600	354-44-11	270-00-00	119.957	71.614329
37-30	-30226.911	22683.329	-1.150	-12.549	12.602	264-45-50	90-01-39	107.353	-123.455950
37-31	-30228.061	22670.780	-0.565	-6.173	6.199	264-46-14	180-00-24	88.631	-50.076515
37-ｻ10	-30228.626	22664.607	-0.529	-5.775	5.799	264-45-58	179-59-44	76.683	-40.565307
37-60	-30229.155	22658.832	-0.597	0.055	0.600	174-44-11	89-58-13	70.963	-42.364911
37-59	-30229.752	22658.887	-0.055	-0.597	0.600	264-44-11	270-00-00	70.421	-3.873155
37-58	-30229.807	22658.290	0.597	-0.055	0.600	354-44-11	270-00-00	69.769	41.652093
37-32	-30229.210	22658.235	-1.059	-11.554	11.602	264-45-47	90-01-36	58.160	-61.591440
37-54	-30230.269	22646.681	-0.182	-1.992	2.000	264-46-47	180-01-00	44.614	-8.119748
37-50	-30230.451	22644.689	-1.057	-11.534	11.582	264-45-50	179-59-03	31.088	-32.860016
37-33	-30231.508	22633.155	-0.598	0.054	0.600	174-50-24	90-04-34	19.608	-11.725584
37-57	-30232.106	22633.209	-0.055	-0.597	0.600	264-44-11	269-53-47	19.065	-1.048575
37-56	-30232.161	22632.612	0.598	-0.054	0.600	354-50-24	270-06-13	18.414	11.011572
37-55	-30231.563	22632.558	-0.841	-9.180	9.218	264-45-56	89-55-32	9.180	-7.720380
合計					299.733		12600-00-00		6972.630374
								1／2	3486.315187
								面積	3486.315187

面 積 計 算 書　　地番:37BL1-1

測点	X	Y	DX	DY	距離	方向角	夾角	倍横距	倍面積
37-1L	-30232.404	22623.378	-1.890	-2.320	2.992	230-49-55	146-03-59	-2.320	4.384800
37-1R	-30234.294	22621.058	-0.259	-0.093	0.275	199-45-07	148-55-12	-4.733	1.225847
37-1-1	-30234.553	22620.965	-2.833	-0.877	2.966	197-12-03	177-26-56	-5.703	16.156599
37-2	-30237.386	22620.088	-2.812	-0.950	2.968	198-40-01	181-27-58	-7.530	21.174360
37-2-1	-30240.198	22619.138	-2.803	-0.980	2.969	199-16-15	180-36-14	-9.460	26.516380
37-3	-30243.001	22618.158	-2.791	-1.025	2.973	200-09-57	180-53-42	-11.465	31.998815
37-3-1	-30245.792	22617.133	-1.628	-0.625	1.744	201-00-08	180-50-11	-13.115	21.351220
37-17	-30247.420	22616.508	1.113	11.969	12.021	84-41-14	63-41-06	-1.771	-1.971123
37-34	-30246.307	22628.477	0.548	5.972	5.997	84-45-26	180-04-12	16.170	8.861160
37-35	-30245.759	22634.449	13.653	-1.240	13.709	354-48-38	90-03-12	20.902	285.375006
37-57	-30232.106	22633.209	-0.055	-0.597	0.600	264-44-11	89-55-33	19.065	-1.048575
37-56	-30232.161	22632.612	0.598	-0.054	0.600	354-50-24	270-06-13	18.414	11.011572
37-55	-30231.563	22632.558	-0.841	-9.180	9.218	264-45-56	89-55-32	9.180	-7.720380
合計					59.032		1980-00-00		417.315681
								1／2	208.6578405
								面積	208.6578405

面 積 計 算 書　　地番:37BL1-2

測点	X	Y	DX	DY	距離	方向角	夾角	倍横距	倍面積
37-33	-30231.508	22633.155	-0.598	0.054	0.600	174-50-24	90-04-34	0.054	-0.032292
37-57	-30232.106	22633.209	-13.653	1.240	13.709	174-48-38	179-58-14	1.348	-18.404244
37-35	-30245.759	22634.449	0.612	6.676	6.704	84-45-44	89-57-06	9.264	5.669568
37-36	-30245.147	22641.125	0.539	5.874	5.899	84-45-26	179-59-42	21.814	11.757746
37-37	-30244.608	22646.999	13.252	-1.219	13.308	354-44-40	89-59-14	26.469	350.767188
37-52	-30231.356	22645.780	-0.090	-0.992	0.996	264-48-58	90-04-18	24.258	-2.183220
37-51	-30231.446	22644.788	0.995	-0.099	1.000	354-19-04	269-30-06	23.167	23.051165
37-50	-30230.451	22644.689	-1.057	-11.534	11.582	264-45-50	90-26-46	11.534	-12.191438
合計					53.798		1080-00-00		358.434473
								1／2	179.2172365
								面積	179.2172365

面 積 計 算 書　　地番:37BL1-3

測点	X	Y	DX	DY	距離	方向角	夾角	倍横距	倍面積
37-32	-30229.210	22658.235	-1.059	-11.554	11.602	264-45-47	90-01-36	-11.554	12.235686
37-54	-30230.269	22646.681	-0.995	0.102	1.000	174-08-49	89-23-02	-23.006	22.890970
37-53	-30231.264	22646.783	-0.092	-1.003	1.007	264-45-33	270-36-44	-23.907	2.199444
37-52	-30231.356	22645.780	-13.252	1.219	13.308	174-44-40	89-59-07	-23.691	313.953132
37-37	-30244.608	22646.999	0.694	7.568	7.600	84-45-38	90-00-58	-14.904	-10.343376
37-38	-30243.914	22654.567	0.456	4.975	4.996	84-45-47	180-00-09	-2.361	-1.076616
37-39	-30243.458	22659.542	13.651	-1.252	13.708	354-45-35	89-59-48	1.362	18.592662
37-58	-30229.807	22658.290	0.597	-0.055	0.600	354-44-11	179-58-36	0.055	0.032835
合計					53.821		1080-00-00		358.484737
								1／2	179.2423685
								面積	179.2423685

面 積 計 算 書　　地番:37BL1-4

測点	X	Y	DX	DY	距離	方向角	夾角	倍横距	倍面積
37-31	-30228.061	22670.780	-0.565	-6.173	6.199	264-46-14	90-00-01	-6.173	3.487745
37-ヤ10	-30228.626	22664.607	-0.529	-5.775	5.799	264-45-58	179-59-44	-18.121	9.586009
37-60	-30229.155	22658.832	-0.597	0.055	0.600	174-44-11	89-58-13	-23.841	14.233077
37-59	-30229.752	22658.887	-0.055	-0.597	0.600	264-44-11	270-00-00	-24.383	1.341065
37-58	-30229.807	22658.290	-13.651	1.252	13.708	174-45-35	90-01-24	-23.728	323.910928
37-39	-30243.458	22659.542	0.776	8.464	8.499	84-45-42	90-00-07	-14.012	-10.873312
37-40	-30242.682	22668.006	0.374	4.078	4.095	84-45-36	179-59-54	-1.470	-0.549780
37-41	-30242.308	22672.084	14.247	-1.304	14.307	354-46-13	90-00-37	1.304	18.578088
合計					53.807		1080-00-00		359.713820
								1／2	179.856910
								面積	179.856910

面 積 計 算 書　　地番:37BL1-5

測点	X	Y	DX	DY	距離	方向角	夾角	倍横距	倍面積
37-30	-30226.911	22683.329	-1.150	-12.549	12.602	264-45-50	90-01-39	-12.549	14.431350
37-31	-30228.061	22670.780	-14.247	1.304	14.307	174-46-13	90-00-23	-23.794	338.993118
37-41	-30242.308	22672.084	0.857	9.356	9.395	84-45-59	89-59-46	-13.134	-11.255838
37-42	-30241.451	22681.440	0.293	3.196	3.209	84-45-43	179-59-44	-0.582	-0.170526
37-43	-30241.158	22684.636	13.650	-1.252	13.707	354-45-34	89-59-51	1.362	18.591300
37-61	-30227.508	22683.384	0.597	-0.055	0.600	354-44-11	179-58-37	0.055	0.032835
合計					53.820		720-00-00		360.622239
								1／2	180.3111195
								面積	180.3111195

面 積 計 算 書　　地番:37BL1-6

測点	X	Y	DX	DY	距離	方向角	夾角	倍横距	倍面積
37-29	-30225.761	22695.874	-0.858	-9.360	9.399	264-45-45	89-59-46	-9.360	8.030880
37-ｻ9	-30226.619	22686.514	-0.237	-2.587	2.598	264-45-56	180-00-11	-21.307	5.049759
37-63	-30226.856	22683.927	-0.597	0.054	0.599	174-49-54	90-03-58	-23.840	14.232480
37-62	-30227.453	22683.981	-0.055	-0.597	0.600	264-44-11	269-54-17	-24.383	1.341065
37-61	-30227.508	22683.384	-13.650	1.252	13.707	174-45-34	90-01-23	-23.728	323.887200
37-43	-30241.158	22684.636	0.940	10.250	10.293	84-45-37	90-00-03	-12.226	-11.492440
37-44	-30240.218	22694.886	0.210	2.293	2.303	84-46-02	180-00-25	0.317	0.066570
37-45	-30240.008	22697.179	14.247	-1.305	14.307	354-45-59	89-59-57	1.305	18.592335
合計					53.806		1080-00-00		359.707849
								1／2	179.8539245
								面積	179.8539245

面 積 計 算 書　　地番:37BL1-7

測点	X	Y	DX	DY	距離	方向角	夾角	倍横距	倍面積
37-28	-30224.611	22708.423	-0.183	-1.996	2.004	264-45-42	89-59-16	-1.996	0.365268
37-ｻ8	-30224.794	22706.427	-0.967	-10.553	10.597	264-45-52	180-00-10	-14.545	14.065015
37-29	-30225.761	22695.874	-14.247	1.305	14.307	174-45-59	90-00-07	-23.793	338.978871
37-45	-30240.008	22697.179	1.023	11.152	11.199	84-45-32	89-59-33	-11.336	-11.596728
37-46	-30238.985	22708.331	0.128	1.395	1.401	84-45-27	179-59-55	1.211	0.155008
37-47	-30238.857	22709.726	14.246	-1.303	14.305	354-46-26	90-00-59	1.303	18.562538
合計					53.813		720-00-00		360.529972
								1／2	180.264986
								面積	180.264986

面 積 計 算 書　　地番:37BL1-8

測点	X	Y	DX	DY	距離	方向角	夾角	倍横距	倍面積
37-28	-30224.611	22708.423	-14.246	1.303	14.305	174-46-26	90-00-29	1.303	-18.562538
37-47	-30238.857	22709.726	1.104	12.045	12.095	84-45-47	89-59-21	14.651	16.174704
37-48	-30237.753	22721.771	0.046	0.506	0.508	84-48-20	180-02-33	27.202	1.251292
37-49	-30237.707	22722.277	13.649	-1.249	13.706	354-46-17	89-57-57	26.459	361.138891
37-66	-30224.058	22721.028	-0.055	-0.597	0.600	264-44-11	89-57-54	24.613	-1.353715
37-65	-30224.113	22720.431	0.597	-0.055	0.600	354-44-11	270-00-00	23.961	14.304717
37-64	-30223.516	22720.376	-1.095	-11.953	12.003	264-45-57	90-01-46	11.953	-13.088535
合計					53.817		900-00-00		359.864816
								1／2	179.932408
								面積	179.932408

面 積 計 算 書　　地番:37BL1-9

測点	X	Y	DX	DY	距離	方向角	夾角	倍横距	倍面積
37-16L	-30224.255	22735.586	1.922	-2.297	2.995	309-55-14	135-10-04	-2.297	-4.414834
37-16R	-30222.333	22733.289	-0.636	-6.943	6.972	264-45-58	134-50-44	-11.537	7.337532
37-ｻ7	-30222.969	22726.346	-0.492	-5.373	5.395	264-46-05	180-00-07	-23.853	11.735676
37-27	-30223.461	22720.973	-0.597	0.055	0.600	174-44-11	89-58-06	-29.171	17.415087
37-66	-30224.058	22721.028	-13.649	1.249	13.706	174-46-17	180-02-06	-27.867	380.356683
37-49	-30237.707	22722.277	1.322	14.423	14.483	84-45-47	89-59-30	-12.195	-16.121790
37-26	-30236.385	22736.700	12.130	-1.114	12.181	354-45-10	89-59-23	1.114	13.512820
合計					56.332		900-00-00		409.821174
								1／2	204.910587
								面積	204.910587

面 積 計 算 書　　地番:37BL1-10

測点	X	Y	DX	DY	距離	方向角	夾角	倍横距	倍面積
37-15L	-30251.213	22735.936	2.305	1.915	2.997	39-43-12	134-58-01	1.915	4.414075
37-15R	-30248.908	22737.851	4.753	-0.437	4.773	354-44-49	135-01-37	3.393	16.126929
37-ｳ6	-30244.155	22737.414	7.770	-0.714	7.803	354-44-59	180-00-10	2.242	17.420340
37-26	-30236.385	22736.700	-1.322	-14.423	14.483	264-45-47	90-00-48	-12.895	17.047190
37-49	-30237.707	22722.277	-0.046	-0.506	0.508	264-48-20	180-02-33	-27.824	1.279904
37-48	-30237.753	22721.771	-14.637	1.348	14.699	174-44-17	89-55-57	-26.982	394.935534
37-25	-30252.390	22723.119	1.177	12.817	12.871	84-45-11	90-00-54	-12.817	-15.085609
合計					58.134		900-00-00		436.138363
								1／2	218.0691815
								面積	218.0691815

面 積 計 算 書　　地番:37BL1-11

測点	X	Y	DX	DY	距離	方向角	夾角	倍横距	倍面積
37-24	-30253.624	22709.675	0.582	6.344	6.371	84-45-30	90-00-14	6.344	3.692208
37-ｳ5	-30253.042	22716.019	0.652	7.100	7.130	84-45-11	179-59-41	19.788	12.901776
37-25	-30252.390	22723.119	14.637	-1.348	14.699	354-44-17	89-59-06	25.540	373.828980
37-48	-30237.753	22721.771	-1.104	-12.045	12.095	264-45-47	90-01-30	12.147	-13.410288
37-47	-30238.857	22709.726	-0.128	-1.395	1.401	264-45-27	179-59-40	-1.293	0.165504
37-46	-30238.985	22708.331	-14.639	1.344	14.701	174-45-16	89-59-49	-1.344	19.674816
合計					56.397		720-00-00		396.852996
								1／2	198.426498
								面積	198.426498

面 積 計 算 書　　地番:37BL1-12

測点	X	Y	DX	DY	距離	方向角	夾角	倍横距	倍面積
37-23	-30254.858	22696.231	0.080	0.868	0.872	84-44-03	89-59-00	0.868	0.069440
37-ｻ4	-30254.778	22697.099	1.154	12.576	12.629	84-45-26	180-01-23	14.312	16.516048
37-24	-30253.624	22709.675	14.639	-1.344	14.701	354-45-16	89-59-50	25.544	373.938616
37-46	-30238.985	22708.331	-1.023	-11.152	11.199	264-45-32	90-00-16	13.048	-13.348104
37-45	-30240.008	22697.179	-0.210	-2.293	2.303	264-46-02	180-00-30	-0.397	0.083370
37-44	-30240.218	22694.886	-14.640	1.345	14.702	174-45-03	89-59-01	-1.345	19.690800
合計					56.406		720-00-00		396.950170
								1／2	198.475085
								面積	198.475085

面 積 計 算 書　　地番:37BL1-13

測点	X	Y	DX	DY	距離	方向角	夾角	倍横距	倍面積
37-22	-30256.092	22682.787	1.234	13.444	13.501	84-45-20	90-00-43	13.444	16.589896
37-23	-30254.858	22696.231	14.640	-1.345	14.702	354-45-03	89-59-43	25.543	373.949520
37-44	-30240.218	22694.886	-0.940	-10.250	10.293	264-45-37	90-00-34	13.948	-13.111120
37-43	-30241.158	22684.636	-0.293	-3.196	3.209	264-45-43	180-00-06	0.502	-0.147086
37-42	-30241.451	22681.440	-14.641	1.347	14.703	174-44-37	89-58-54	-1.347	19.721427
合計					56.408		540-00-00		397.002637
								1／2	198.5013185
								面積	198.5013185

面 積 計 算 書　　地番:37BL1-14

測点	X	Y	DX	DY	距離	方向角	夾角	倍横距	倍面積
37-21	-30257.325	22669.349	0.811	8.837	8.874	84-45-23	89-59-48	8.837	7.166807
37-ｻ3	-30256.514	22678.186	0.422	4.601	4.620	84-45-34	180-00-11	22.275	9.400050
37-22	-30256.092	22682.787	14.641	-1.347	14.703	354-44-37	89-59-03	25.529	373.770089
37-42	-30241.451	22681.440	-0.857	-9.356	9.395	264-45-59	90-01-22	14.826	-12.705882
37-41	-30242.308	22672.084	-0.374	-4.078	4.095	264-45-36	179-59-37	1.392	-0.520608
37-40	-30242.682	22668.006	-14.643	1.343	14.704	174-45-35	89-59-59	-1.343	19.665549
合計					56.391		720-00-00		396.776005
								1／2	198.3880025
								面積	198.3880025

面 積 計 算 書　　地番:37BL1-15

測点	X	Y	DX	DY	距離	方向角	夾角	倍横距	倍面積
37-20	-30258.558	22655.905	0.217	2.369	2.379	84-45-59	89-59-13	2.369	0.514073
37-ｻ2	-30258.341	22658.274	1.016	11.075	11.122	84-45-30	179-59-31	15.813	16.066008
37-21	-30257.325	22669.349	14.643	-1.343	14.704	354-45-35	90-00-05	25.545	374.055435
37-40	-30242.682	22668.006	-0.776	-8.464	8.499	264-45-42	90-00-07	15.738	-12.212688
37-39	-30243.458	22659.542	-0.456	-4.975	4.996	264-45-47	180-00-05	2.299	-1.048344
37-38	-30243.914	22654.567	-14.644	1.338	14.705	174-46-46	90-00-59	-1.338	19.593672
合計					56.405		720-00-00		396.968156
								1／2	198.484078
								面積	198.484078

面積計算書　　地番:37BL1-16

測点	X	Y	DX	DY	距離	方向角	夾角	倍横距	倍面積
37-19	-30259.791	22642.464	1.233	13.441	13.497	84-45-31	89-58-59	13.441	16.572753
37-20	-30258.558	22655.905	14.644	-1.338	14.705	354-46-46	90-01-15	25.544	374.066336
37-38	-30243.914	22654.567	-0.694	-7.568	7.600	264-45-38	89-58-52	16.638	-11.546772
37-37	-30244.608	22646.999	-0.539	-5.874	5.899	264-45-26	179-59-48	3.196	-1.722644
37-36	-30245.147	22641.125	-14.644	1.339	14.705	174-46-32	90-01-06	-1.339	19.608316
合計					56.406		540-00-00		396.977989
								1／2	198.4889945
								面積	198.4889945

面積計算書　　地番:37BL1-17

測点	X	Y	DX	DY	距離	方向角	夾角	倍横距	倍面積
37-18	-30260.951	22629.820	0.783	8.541	8.577	84-45-43	90-00-07	8.541	6.687603
37-ｻ1	-30260.168	22638.361	0.377	4.103	4.120	84-45-01	179-59-18	21.185	7.986745
37-19	-30259.791	22642.464	14.644	-1.339	14.705	354-46-32	90-01-31	23.949	350.709156
37-36	-30245.147	22641.125	-0.612	-6.676	6.704	264-45-44	89-59-12	15.934	-9.751608
37-35	-30245.759	22634.449	-0.548	-5.972	5.997	264-45-26	179-59-42	3.286	-1.800728
37-34	-30246.307	22628.477	-14.644	1.343	14.705	174-45-36	90-00-10	-1.343	19.666892
合計					54.808		720-00-00		373.498060
								1／2	186.749030
								面積	186.749030

面 積 計 算 書

地番:37BL1-18

測点	X	Y	DX	DY	距離	方向角	夾角	倍横距	倍面積
37-6L	-30257.365	22612.392	-2.797	1.082	2.999	158-51-05	135-13-38	1.082	-3.026354
37-6R	-30260.162	22613.474	-0.220	0.490	0.537	114-10-45	135-19-40	2.654	-0.583880
37-7	-30260.382	22613.964	-0.233	0.596	0.640	111-21-09	177-10-24	3.740	-0.871420
37-7-1	-30260.615	22614.560	-0.218	0.607	0.645	109-45-19	178-24-10	4.943	-1.077574
37-8	-30260.833	22615.167	-0.189	0.613	0.641	107-08-08	177-22-49	6.163	-1.164807
37-8-1	-30261.022	22615.780	-0.176	0.620	0.644	105-50-52	178-42-44	7.396	-1.301696
37-9	-30261.198	22616.400	-0.147	0.625	0.642	103-14-07	177-23-15	8.641	-1.270227
37-9-1	-30261.345	22617.025	-0.121	0.633	0.644	100-49-18	177-35-11	9.899	-1.197779
37-10	-30261.466	22617.658	-0.096	0.634	0.641	98-36-37	177-47-19	11.166	-1.071936
37-10-1	-30261.562	22618.292	-0.079	0.641	0.646	97-01-34	178-24-57	12.441	-0.982839
37-11	-30261.641	22618.933	-0.056	0.637	0.639	95-01-27	177-59-53	13.719	-0.768264
37-11-1	-30261.697	22619.570	-0.023	0.643	0.643	92-02-55	177-01-28	14.999	-0.344977
37-12	-30261.720	22620.213	-0.001	0.642	0.642	90-05-21	178-02-26	16.284	-0.016284
37-12-1	-30261.721	22620.855	0.022	0.645	0.645	88-02-47	177-57-26	17.571	0.386562
37-13	-30261.699	22621.500	0.043	0.642	0.643	86-10-05	178-07-18	18.858	0.810894
37-14	-30261.656	22622.142	0.705	7.678	7.710	84-45-14	178-35-09	27.178	19.160490
37-18	-30260.951	22629.820	14.644	-1.343	14.705	354-45-36	90-00-22	33.513	490.764372
37-34	-30246.307	22628.477	-1.113	-11.969	12.021	264-41-14	89-55-38	20.201	-22.483713
37-17	-30247.420	22616.508	-1.145	-0.439	1.226	200-58-38	116-17-24	7.793	-8.922985
37-4	-30248.565	22616.069	-2.758	-1.098	2.969	201-42-30	180-43-52	6.256	-17.254048
37-4-1	-30251.323	22614.971	-2.744	-1.132	2.968	202-25-05	180-42-35	4.026	-11.047344
37-5	-30254.067	22613.839	-2.715	-1.192	2.965	203-42-13	181-17-08	1.702	-4.620930
37-5-1	-30256.782	22612.647	-0.583	-0.255	0.636	203-37-27	179-55-14	0.255	-0.148665
合計					57.091		3780-00-00		432.966596
								1／2	216.483298
								面積	216.483298

面 積 計 算 書　　地番:37BL-2

測点	X	Y	DX	DY	距離	方向角	夾角	倍横距	倍面積
37-50	-30230.451	22644.689	-0.995	0.099	1.000	174-19-04	89-32-17	0.099	-0.098505
37-51	-30231.446	22644.788	0.090	0.992	0.996	84-48-58	90-29-54	1.190	0.107100
37-52	-30231.356	22645.780	0.092	1.003	1.007	84-45-33	179-56-35	3.185	0.293020
37-53	-30231.264	22646.783	0.995	-0.102	1.000	354-08-49	89-23-16	4.086	4.065570
37-54	-30230.269	22646.681	-0.182	-1.992	2.000	264-46-47	90-37-58	1.992	-0.362544
合計					6.003		540-00-00		4.004641
								1／2	2.0023205
								面積	2.0023205
								面積小計	3486.315187