
画 地 原 子 一 覧 表 用 紙 （No. 35BL）

略　　図 （ 1/ 400 ）

計算面積＝ ㎡
街区面積＝
差　　＝

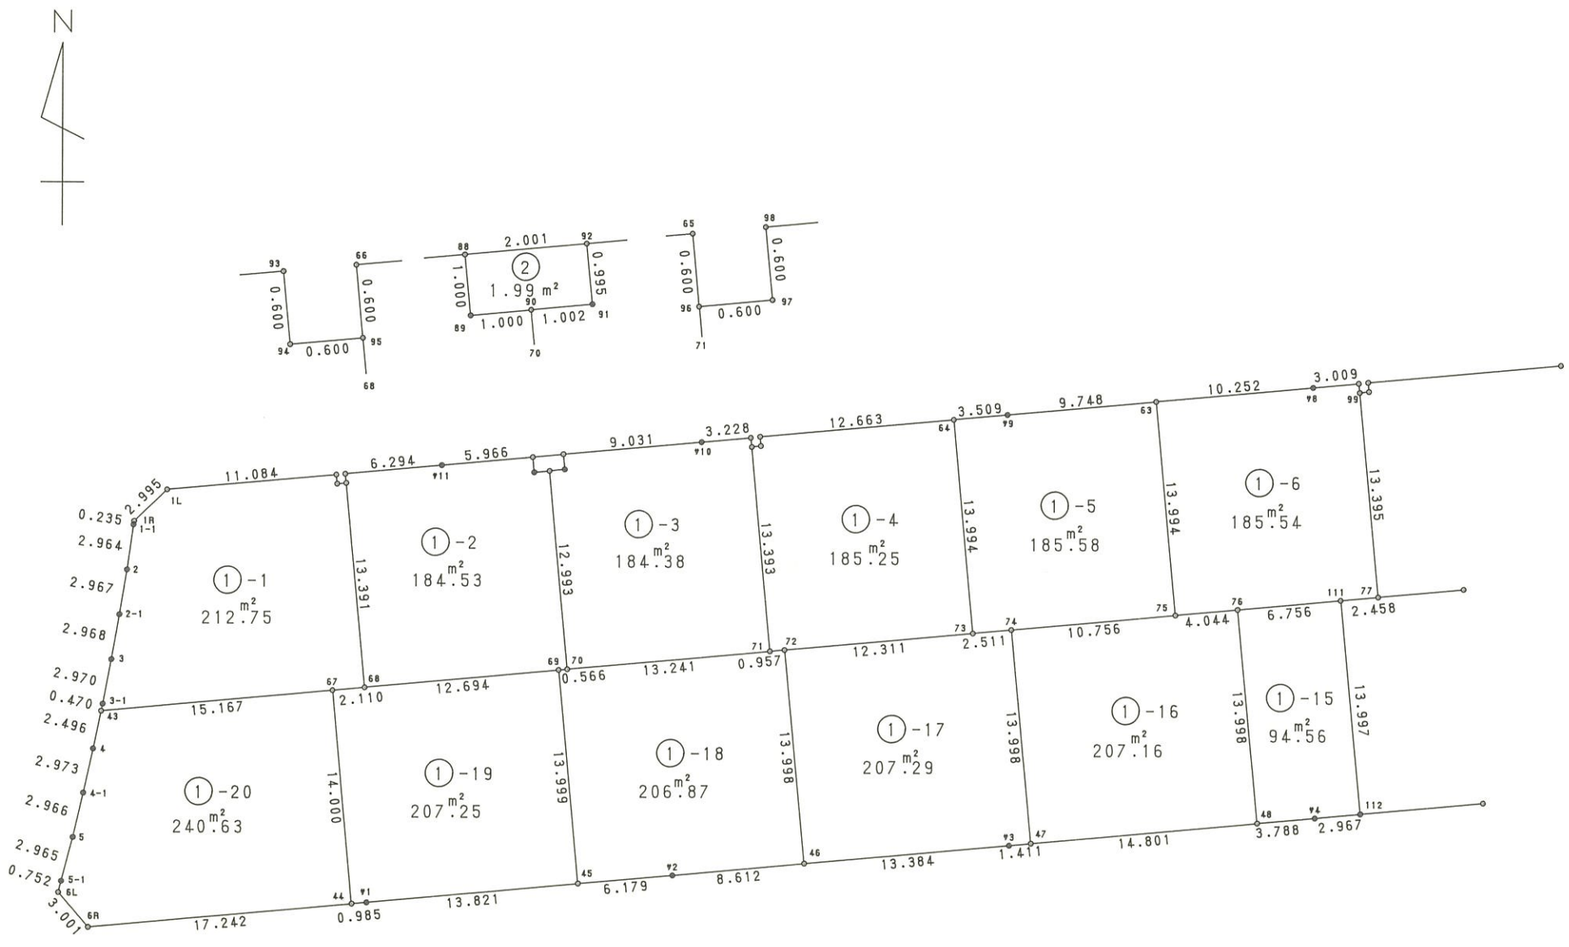


株式会社 中庭測量コンサルタント

画 地 原 子 一 覧 表 用 紙 （No. 35BL）

略　　図 （ 1/ 400 ）

N

計算面積＝ 4857.50 m²
街区面積＝ 4857.59
差　　＝ -0.09

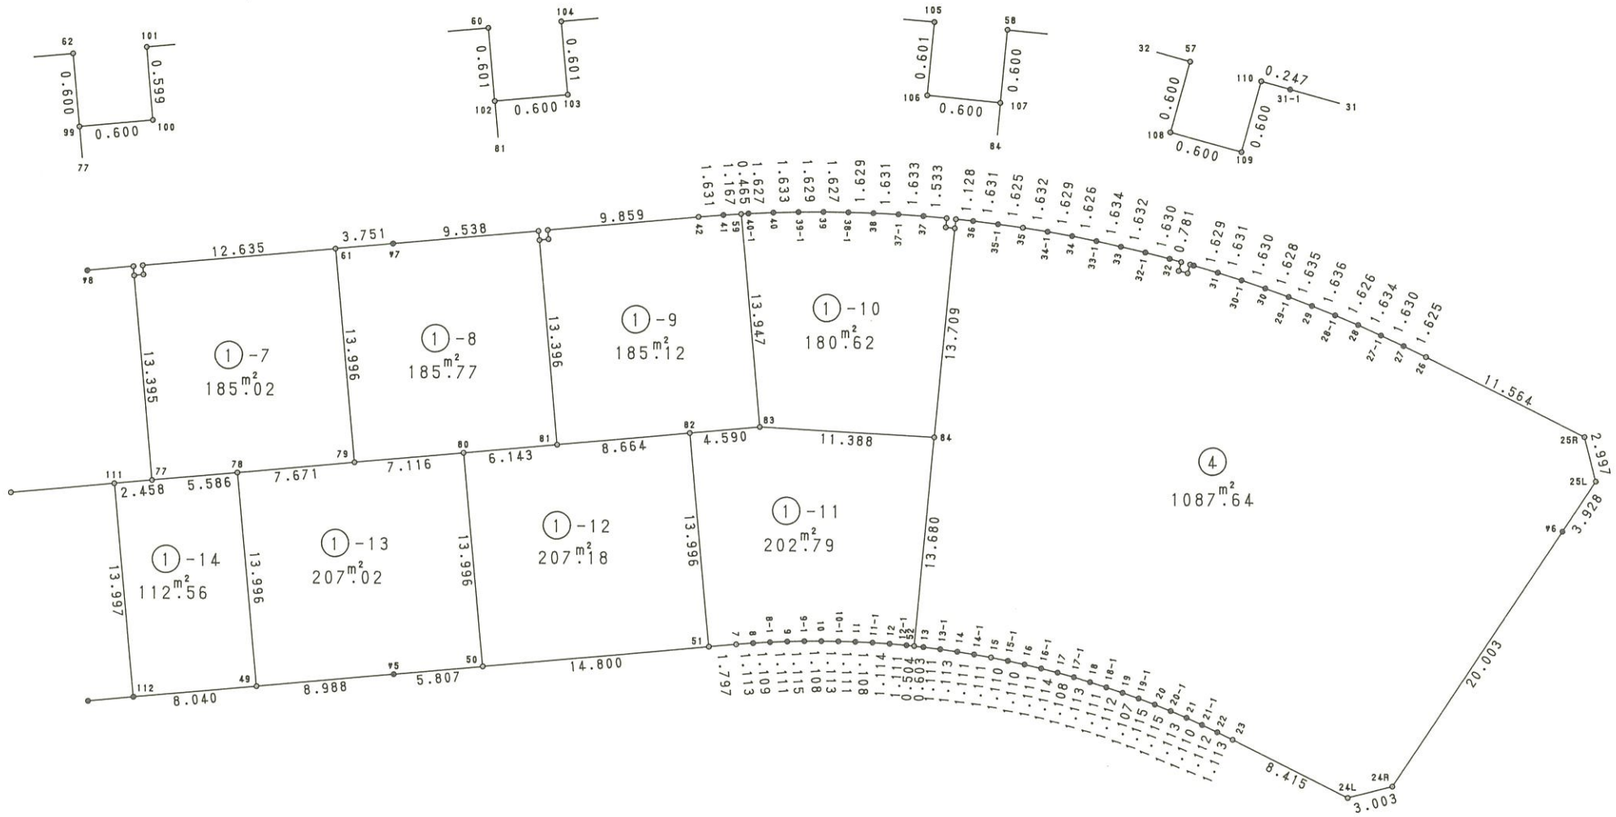

株式会社 中庭測量コンサルタント

面 積 計 算 書　　地番:35BL

測点	X	Y	DX	DY	距離	方向角	夾角	倍横距	倍面積
35-1L	-30197.566	22631.068	-2.065	-2.169	2.995	226-24-25	141-38-25	-2.169	4.478985
35-1R	-30199.631	22628.899	-0.233	-0.033	0.235	188-03-40	141-39-15	-4.371	1.018443
35-1-1	-30199.864	22628.866	-2.935	-0.417	2.964	188-05-11	180-01-31	-4.821	14.149635
35-2	-30202.799	22628.449	-2.927	-0.488	2.967	189-27-56	181-22-45	-5.726	16.760002
35-2-1	-30205.726	22627.961	-2.923	-0.516	2.968	190-00-41	180-32-45	-6.730	19.671790
35-3	-30208.649	22627.445	-2.917	-0.560	2.970	190-52-02	180-51-21	-7.806	22.770102
35-3-1	-30211.566	22626.885	-0.460	-0.094	0.470	191-32-57	180-40-55	-8.460	3.891600
35-43	-30212.026	22626.791	-2.445	-0.502	2.496	191-36-09	180-03-12	-9.056	22.141920
35-4	-30214.471	22626.289	-2.902	-0.646	2.973	192-32-59	180-56-50	-10.204	29.612008
35-4-1	-30217.373	22625.643	-2.889	-0.672	2.966	193-05-40	180-32-41	-11.522	33.287058
35-5	-30220.262	22624.971	-2.869	-0.748	2.965	194-36-46	181-31-06	-12.942	37.130598
35-5-1	-30223.131	22624.223	-0.729	-0.183	0.752	194-05-30	179-28-44	-13.873	10.113417
35-6L	-30223.860	22624.040	-2.278	1.953	3.001	139-23-33	125-18-03	-12.103	27.570634
35-6R	-30226.138	22625.993	1.573	17.170	17.242	84-45-56	125-22-23	7.020	11.042460
35-44	-30224.565	22643.163	0.090	0.981	0.985	84-45-29	179-59-33	25.171	2.265390
35-ヤ1	-30224.475	22644.144	1.261	13.763	13.821	84-45-54	180-00-25	39.915	50.332815
35-45	-30223.214	22657.907	0.564	6.153	6.179	84-45-46	179-59-52	59.831	33.744684
35-ヤ2	-30222.650	22664.060	0.786	8.576	8.612	84-45-48	180-00-02	74.560	58.604160
35-46	-30221.864	22672.636	1.221	13.328	13.384	84-45-56	180-00-08	96.464	117.782544
35-ヤ3	-30220.643	22685.964	0.129	1.405	1.411	84-45-15	179-59-19	111.197	14.344413
35-47	-30220.514	22687.369	1.350	14.739	14.801	84-46-00	180-00-45	127.341	171.910350
35-48	-30219.164	22702.108	0.346	3.772	3.788	84-45-32	179-59-32	145.852	50.464792
35-ヤ4	-30218.818	22705.880	0.271	2.955	2.967	84-45-36	180-00-04	152.579	41.348909
35-112	-30218.547	22708.835	0.733	8.007	8.040	84-46-10	180-00-34	163.541	119.875553

面 積 計 算 書　　地番:35BL

測点	X	Y	DX	DY	距離	方向角	夾角	倍横距	倍面積
35-49	-30217.814	22716.842	0.820	8.951	8.988	84-45-57	179-59-47	180.499	148.009180
35-95	-30216.994	22725.793	0.530	5.783	5.807	84-45-49	179-59-52	195.233	103.473490
35-50	-30216.464	22731.576	1.350	14.738	14.800	84-45-59	180-00-10	215.754	291.267900
35-51	-30215.114	22746.314	0.164	1.790	1.797	84-45-55	179-59-56	232.282	38.094248
35-7	-30214.950	22748.104	0.088	1.110	1.113	85-28-02	180-42-07	235.182	20.696016
35-8	-30214.862	22749.214	0.069	1.107	1.109	86-26-00	180-57-58	237.399	16.380531
35-8-1	-30214.793	22750.321	0.051	1.110	1.111	87-22-10	180-56-10	239.616	12.220416
35-9	-30214.742	22751.431	0.032	1.115	1.115	88-21-22	180-59-12	241.841	7.738912
35-9-1	-30214.710	22752.546	0.007	1.108	1.108	89-38-17	181-16-55	244.064	1.708448
35-10	-30214.703	22753.654	-0.011	1.113	1.113	90-33-58	180-55-41	246.285	-2.709135
35-10-1	-30214.714	22754.767	-0.030	1.111	1.111	91-32-48	180-58-50	248.509	-7.455270
35-11	-30214.744	22755.878	-0.053	1.107	1.108	92-44-28	181-11-40	250.727	-13.288531
35-11-1	-30214.797	22756.985	-0.070	1.112	1.114	93-36-07	180-51-39	252.946	-17.706220
35-12	-30214.867	22758.097	-0.093	1.107	1.111	94-48-08	181-12-01	255.165	-23.730345
35-12-1	-30214.960	22759.204	-0.050	0.502	0.504	95-41-17	180-53-09	256.774	-12.838700
35-52	-30215.010	22759.706	-0.059	0.600	0.603	95-36-58	179-55-41	257.876	-15.214684
35-13	-30215.069	22760.306	-0.141	1.102	1.111	97-17-29	181-40-31	259.578	-36.600498
35-13-1	-30215.210	22761.408	-0.160	1.101	1.113	98-16-07	180-58-38	261.781	-41.884960
35-14	-30215.370	22762.509	-0.175	1.097	1.111	99-03-50	180-47-43	263.979	-46.196325
35-14-1	-30215.545	22763.606	-0.190	1.095	1.111	99-50-37	180-46-47	266.171	-50.572490
35-15	-30215.735	22764.701	-0.217	1.089	1.110	101-16-10	181-25-33	268.355	-58.233035
35-15-1	-30215.952	22765.790	-0.236	1.085	1.110	102-16-17	181-00-07	270.529	-63.844844
35-16	-30216.188	22766.875	-0.258	1.081	1.111	103-25-25	181-09-08	272.695	-70.355310
35-16-1	-30216.446	22767.956	-0.272	1.080	1.114	104-08-10	180-42-45	274.856	-74.760832

面 積 計 算 書　　地番:35BL

測点	X	Y	DX	DY	距離	方向角	夾角	倍横距	倍面積
35-17	-30216.718	22769.036	-0.293	1.069	1.108	105-19-40	181-11-30	277.005	-81.162465
35-17-1	-30217.011	22770.105	-0.324	1.065	1.113	106-55-16	181-35-36	279.139	-90.441036
35-18	-30217.335	22771.170	-0.334	1.060	1.111	107-29-22	180-34-06	281.264	-93.942176
35-18-1	-30217.669	22772.230	-0.353	1.054	1.112	108-30-59	181-01-37	283.378	-100.032434
35-19	-30218.022	22773.284	-0.363	1.046	1.107	109-08-19	180-37-20	285.478	-103.628514
35-19-1	-30218.385	22774.330	-0.390	1.045	1.115	110-27-57	181-19-38	287.569	-112.151910
35-20	-30218.775	22775.375	-0.414	1.035	1.115	111-48-05	181-20-08	289.649	-119.914686
35-20-1	-30219.189	22776.410	-0.433	1.025	1.113	112-54-04	181-05-59	291.709	-126.309997
35-21	-30219.622	22777.435	-0.463	1.009	1.110	114-38-56	181-44-52	293.743	-136.003009
35-21-1	-30220.085	22778.444	-0.478	1.004	1.112	115-27-32	180-48-36	295.756	-141.371368
35-22	-30220.563	22779.448	-0.490	0.999	1.113	116-07-39	180-40-07	297.759	-145.901910
35-23	-30221.053	22780.447	-3.769	7.524	8.415	116-36-28	180-28-49	306.282	-1154.376858
35-24L	-30224.822	22787.971	0.767	2.903	3.003	75-12-00	138-35-32	316.709	242.915803
35-24R	-30224.055	22790.874	16.679	11.043	20.003	33-30-29	138-18-29	330.655	5514.994745
35-ｹ6	-30207.376	22801.917	3.275	2.169	3.928	33-30-58	180-00-29	343.867	1126.164425
35-25L	-30204.101	22804.086	2.899	-0.759	2.997	345-19-42	131-48-44	345.277	1000.958023
35-25R	-30201.202	22803.327	5.184	-10.337	11.564	296-38-01	131-18-19	334.181	1732.394304
35-26	-30196.018	22792.990	0.711	-1.461	1.625	295-57-00	179-18-59	322.383	229.214313
35-27	-30195.307	22791.529	0.688	-1.478	1.630	294-57-42	179-00-42	319.444	219.777472
35-27-1	-30194.619	22790.051	0.672	-1.489	1.634	294-17-24	179-19-42	316.477	212.672544
35-28	-30193.947	22788.562	0.625	-1.501	1.626	292-36-23	178-18-59	313.487	195.929375
35-28-1	-30193.322	22787.061	0.606	-1.520	1.636	291-44-11	179-07-48	310.466	188.142396
35-29	-30192.716	22785.541	0.578	-1.529	1.635	290-42-28	178-58-17	307.417	177.687026
35-29-1	-30192.138	22784.012	0.552	-1.532	1.628	289-48-53	179-06-25	304.356	168.004512

面 積 計 算 書　　地番:35BL

測点	X	Y	DX	DY	距離	方向角	夾角	倍横距	倍面積
35-30	-30191.586	22782.480	0.523	-1.544	1.630	288-42-46	178-53-53	301.280	157.569440
35-30-1	-30191.063	22780.936	0.494	-1.554	1.631	287-38-06	178-55-20	298.182	147.301908
35-31	-30190.569	22779.382	0.460	-1.563	1.629	286-23-58	178-45-52	295.065	135.729900
35-31-1	-30190.109	22777.819	0.066	-0.238	0.247	285-29-57	179-05-59	293.264	19.355424
35-110	-30190.043	22777.581	-0.578	-0.160	0.600	195-28-23	89-58-26	292.866	-169.276548
35-109	-30190.621	22777.421	0.160	-0.578	0.600	285-28-23	270-00-00	292.128	46.740480
35-108	-30190.461	22776.843	0.578	0.160	0.600	15-28-23	270-00-00	291.710	168.608380
35-57	-30189.883	22777.003	0.207	-0.753	0.781	285-22-15	89-53-52	291.117	60.261219
35-32	-30189.676	22776.250	0.402	-1.580	1.630	284-16-30	178-54-15	288.784	116.091168
35-32-1	-30189.274	22774.670	0.370	-1.589	1.632	283-06-28	178-49-58	285.615	105.677550
35-33	-30188.904	22773.081	0.359	-1.594	1.634	282-41-32	179-35-04	282.432	101.393088
35-33-1	-30188.545	22771.487	0.323	-1.594	1.626	281-27-18	178-45-46	279.244	90.195812
35-34	-30188.222	22769.893	0.285	-1.604	1.629	280-04-31	178-37-13	276.046	78.673110
35-34-1	-30187.937	22768.289	0.255	-1.612	1.632	278-59-21	178-54-50	272.830	69.571650
35-35	-30187.682	22766.677	0.224	-1.609	1.625	277-55-32	178-56-11	269.609	60.392416
35-35-1	-30187.458	22765.068	0.201	-1.619	1.631	277-04-38	179-09-06	266.381	53.542581
35-36	-30187.257	22763.449	0.113	-1.122	1.128	275-45-04	178-40-26	263.640	29.791320
35-58	-30187.144	22762.327	-0.597	-0.056	0.600	185-21-32	89-36-28	262.462	-156.689814
35-107	-30187.741	22762.271	0.060	-0.597	0.600	275-44-21	270-22-49	261.809	15.708540
35-106	-30187.681	22761.674	0.598	0.058	0.601	5-32-23	269-48-02	261.270	156.239460
35-105	-30187.083	22761.732	0.133	-1.527	1.533	274-58-40	89-26-17	259.801	34.553533
35-37	-30186.950	22760.205	0.108	-1.629	1.633	273-47-35	178-48-55	256.645	27.717660
35-37-1	-30186.842	22758.576	0.071	-1.629	1.631	272-29-44	178-42-09	253.387	17.990477
35-38	-30186.771	22756.947	0.047	-1.628	1.629	271-39-13	179-09-29	250.130	11.756110

面 積 計 算 書　　地番:35BL

測点	X	Y	DX	DY	距離	方向角	夾角	倍横距	倍面積
35-38-1	-30186.724	22755.319	0.021	-1.627	1.627	270-44-22	179-05-09	246.875	5.184375
35-39	-30186.703	22753.692	-0.017	-1.629	1.629	269-24-08	178-39-46	243.619	-4.141523
35-39-1	-30186.720	22752.063	-0.049	-1.632	1.633	268-16-49	178-52-41	240.358	-11.777542
35-40	-30186.769	22750.431	-0.070	-1.625	1.627	267-32-00	179-15-11	237.101	-16.597070
35-40-1	-30186.839	22748.806	-0.029	-0.464	0.465	266-25-25	178-53-25	235.012	-6.815348
35-59	-30186.868	22748.342	-0.073	-1.165	1.167	266-24-52	179-59-27	233.383	-17.036959
35-41	-30186.941	22747.177	-0.132	-1.626	1.631	265-21-32	178-56-40	230.592	-30.438144
35-42	-30187.073	22745.551	-0.900	-9.818	9.859	264-45-45	179-24-13	219.148	-197.233200
35-104	-30187.973	22735.733	-0.598	0.056	0.601	174-39-00	89-53-15	209.386	-125.212828
35-103	-30188.571	22735.789	-0.055	-0.597	0.600	264-44-11	270-05-11	208.845	-11.486475
35-102	-30188.626	22735.192	0.598	-0.055	0.601	354-44-42	270-00-31	208.193	124.499414
35-60	-30188.028	22735.137	-0.871	-9.498	9.538	264-45-38	90-00-56	198.640	-173.015440
35-ｳ7	-30188.899	22725.639	-0.342	-3.735	3.751	264-46-06	180-00-28	185.407	-63.409194
35-61	-30189.241	22721.904	-1.153	-12.582	12.635	264-45-51	179-59-45	169.090	-194.960770
35-101	-30190.394	22709.322	-0.597	0.054	0.599	174-49-54	90-04-03	156.562	-93.467514
35-100	-30190.991	22709.376	-0.055	-0.597	0.600	264-44-11	269-54-17	156.019	-8.581045
35-99	-30191.046	22708.779	0.597	-0.055	0.600	354-44-11	270-00-00	155.367	92.754099
35-62	-30190.449	22708.724	-0.275	-2.996	3.009	264-45-20	90-01-09	152.316	-41.886900
35-ｳ8	-30190.724	22705.728	-0.935	-10.209	10.252	264-46-02	180-00-42	139.111	-130.068785
35-63	-30191.659	22695.519	-0.889	-9.707	9.748	264-46-02	180-00-00	119.195	-105.964355
35-ｳ9	-30192.548	22685.812	-0.320	-3.494	3.509	264-46-02	180-00-00	105.994	-33.918080
35-64	-30192.868	22682.318	-1.156	-12.610	12.663	264-45-44	179-59-42	89.890	-103.912840
35-98	-30194.024	22669.708	-0.597	0.056	0.600	174-38-28	89-52-44	77.336	-46.169592
35-97	-30194.621	22669.764	-0.055	-0.597	0.600	264-44-11	270-05-43	76.795	-4.223725

面 積 計 算 書　　地番:35BL

測点	X	Y	DX	DY	距離	方向角	夾角	倍横距	倍面積
35-96	-30194.676	22669.167	0.597	-0.055	0.600	354-44-11	270-00-00	76.143	45.457371
35-65	-30194.079	22669.112	-0.295	-3.214	3.228	264-45-21	90-01-10	72.874	-21.497830
35-ｻ10	-30194.374	22665.898	-0.824	-8.993	9.031	264-45-53	180-00-32	60.667	-49.989608
35-92	-30195.198	22656.905	-0.183	-1.993	2.001	264-45-13	179-59-20	49.681	-9.091623
35-88	-30195.381	22654.912	-0.545	-5.941	5.966	264-45-31	180-00-18	41.747	-22.752115
35-ｻ11	-30195.926	22648.971	-0.574	-6.268	6.294	264-46-04	180-00-33	29.538	-16.954812
35-66	-30196.500	22642.703	-0.597	0.055	0.600	174-44-11	89-58-07	23.325	-13.925025
35-95	-30197.097	22642.758	-0.055	-0.597	0.600	264-44-11	270-00-00	22.783	-1.253065
35-94	-30197.152	22642.161	0.597	-0.055	0.600	354-44-11	270-00-00	22.131	13.212207
35-93	-30196.555	22642.106	-1.011	-11.038	11.084	264-46-00	90-01-49	11.038	-11.159418
合計					407.668		23040-00-00		9715.190304
								1／2	4857.595152
								面積	4857.595152

面 積 計 算 書　　地番:35BL1-1

測点	X	Y	DX	DY	距離	方向角	夾角	倍横距	倍面積
35-1L	-30197.566	22631.068	-2.065	-2.169	2.995	226-24-25	141-38-25	-2.169	4.478985
35-1R	-30199.631	22628.899	-0.233	-0.033	0.235	188-03-40	141-39-15	-4.371	1.018443
35-1-1	-30199.864	22628.866	-2.935	-0.417	2.964	188-05-11	180-01-31	-4.821	14.149635
35-2	-30202.799	22628.449	-2.927	-0.488	2.967	189-27-56	181-22-45	-5.726	16.760002
35-2-1	-30205.726	22627.961	-2.923	-0.516	2.968	190-00-41	180-32-45	-6.730	19.671790
35-3	-30208.649	22627.445	-2.917	-0.560	2.970	190-52-02	180-51-21	-7.806	22.770102
35-3-1	-30211.566	22626.885	-0.460	-0.094	0.470	191-32-57	180-40-55	-8.460	3.891600
35-43	-30212.026	22626.791	1.403	15.102	15.167	84-41-33	73-08-36	6.548	9.186844
35-67	-30210.623	22641.893	0.192	2.101	2.110	84-46-43	180-05-10	23.751	4.560192
35-68	-30210.431	22643.994	13.334	-1.236	13.391	354-42-15	89-55-32	24.616	328.229744
35-95	-30197.097	22642.758	-0.055	-0.597	0.600	264-44-11	90-01-56	22.783	-1.253065
35-94	-30197.152	22642.161	0.597	-0.055	0.600	354-44-11	270-00-00	22.131	13.212207
35-93	-30196.555	22642.106	-1.011	-11.038	11.084	264-46-00	90-01-49	11.038	-11.159418
合計					58.521		1980-00-00		425.517061
								1／2	212.7585305
								面積	212.7585305

面 積 計 算 書　　地番:35BL1-2

測点	X	Y	DX	DY	距離	方向角	夾角	倍横距	倍面積
35-66	-30196.500	22642.703	-0.597	0.055	0.600	174-44-11	89-58-07	0.055	-0.032835
35-95	-30197.097	22642.758	-13.334	1.236	13.391	174-42-15	179-58-04	1.346	-17.947564
35-68	-30210.431	22643.994	1.158	12.641	12.694	84-45-57	90-03-42	15.223	17.628234
35-69	-30209.273	22656.635	0.052	0.564	0.566	84-43-56	179-57-59	28.428	1.478256
35-70	-30209.221	22657.199	12.938	-1.198	12.993	354-42-35	89-58-39	27.794	359.598772
35-90	-30196.283	22656.001	-0.094	-0.996	1.000	264-36-31	89-53-56	25.600	-2.406400
35-89	-30196.377	22655.005	0.996	-0.093	1.000	354-39-56	270-03-25	24.511	24.412956
35-88	-30195.381	22654.912	-0.545	-5.941	5.966	264-45-31	90-05-35	18.477	-10.069965
35-ヤ11	-30195.926	22648.971	-0.574	-6.268	6.294	264-46-04	180-00-33	6.268	-3.597832
合計					54.504		1260-00-00		369.063622
								1／2	184.531811
								面積	184.531811

面 積 計 算 書　　地番:35BL1-3

測点	X	Y	DX	DY	距離	方向角	夾角	倍横距	倍面積
35-65	-30194.079	22669.112	-0.295	-3.214	3.228	264-45-21	90-01-10	-3.214	0.948130
35-ヤ10	-30194.374	22665.898	-0.824	-8.993	9.031	264-45-53	180-00-32	-15.421	12.706904
35-92	-30195.198	22656.905	-0.991	0.094	0.995	174-34-53	89-49-00	-24.320	24.101120
35-91	-30196.189	22656.999	-0.094	-0.998	1.002	264-37-09	270-02-16	-25.224	2.371056
35-90	-30196.283	22656.001	-12.938	1.198	12.993	174-42-35	90-05-26	-25.024	323.760512
35-70	-30209.221	22657.199	1.208	13.186	13.241	84-45-56	90-03-21	-10.640	-12.853120
35-71	-30208.013	22670.385	13.337	-1.218	13.393	354-46-55	90-00-59	1.328	17.711536
35-96	-30194.676	22669.167	0.597	-0.055	0.600	354-44-11	179-57-16	0.055	0.032835
合計					54.483		1080-00-00		368.778973
								1／2	184.3894865
								面積	184.3894865

面 積 計 算 書　　地番:35BL1-4

測点	X	Y	DX	DY	距離	方向角	夾角	倍横距	倍面積
35-64	-30192.868	22682.318	-1.156	-12.610	12.663	264-45-44	90-00-37	-12.610	14.577160
35-98	-30194.024	22669.708	-0.597	0.056	0.600	174-38-28	89-52-44	-25.164	15.022908
35-97	-30194.621	22669.764	-0.055	-0.597	0.600	264-44-11	270-05-43	-25.705	1.413775
35-96	-30194.676	22669.167	-13.337	1.218	13.393	174-46-55	90-02-44	-25.084	334.545308
35-71	-30208.013	22670.385	0.087	0.953	0.957	84-47-02	90-00-07	-22.913	-1.993431
35-72	-30207.926	22671.338	1.123	12.260	12.311	84-45-59	179-58-57	-9.700	-10.893100
35-73	-30206.803	22683.598	13.935	-1.280	13.994	354-45-07	89-59-08	1.280	17.836800
合計					54.518		900-00-00		370.509420
								1／2	185.254710
								面積	185.254710

面 積 計 算 書　　地番:35BL1-5

測点	X	Y	DX	DY	距離	方向角	夾角	倍横距	倍面積
35-63	-30191.659	22695.519	-0.889	-9.707	9.748	264-46-02	90-03-38	-9.707	8.629523
35-サ9	-30192.548	22685.812	-0.320	-3.494	3.509	264-46-02	180-00-00	-22.908	7.330560
35-64	-30192.868	22682.318	-13.935	1.280	13.994	174-45-07	89-59-05	-25.122	350.075070
35-73	-30206.803	22683.598	0.229	2.501	2.511	84-46-06	90-00-59	-21.341	-4.887089
35-74	-30206.574	22686.099	0.981	10.711	10.756	84-46-01	179-59-55	-8.129	-7.974549
35-75	-30205.593	22696.810	13.934	-1.291	13.994	354-42-24	89-56-23	1.291	17.988794
合計					54.512		720-00-00		371.162309
								1／2	185.5811545
								面積	185.5811545

面 積 計 算 書　　地番:35BL1-6

測点	X	Y	DX	DY	距離	方向角	夾角	倍横距	倍面積
35-62	-30190.449	22708.724	-0.275	-2.996	3.009	264-45-20	90-01-09	-2.996	0.823900
35-ｻ8	-30190.724	22705.728	-0.935	-10.209	10.252	264-46-02	180-00-42	-16.201	15.147935
35-63	-30191.659	22695.519	-13.934	1.291	13.994	174-42-24	89-56-22	-25.119	350.008146
35-75	-30205.593	22696.810	0.369	4.027	4.044	84-45-52	90-03-28	-19.801	-7.306569
35-76	-30205.224	22700.837	0.616	6.728	6.756	84-46-07	180-00-15	-9.046	-5.572336
35-111	-30204.608	22707.565	0.224	2.448	2.458	84-46-19	180-00-12	0.130	0.029120
35-77	-30204.384	22710.013	13.338	-1.234	13.395	354-42-51	89-56-32	1.344	17.926272
35-99	-30191.046	22708.779	0.597	-0.055	0.600	354-44-11	180-01-20	0.055	0.032835
合計					54.508		1080-00-00		371.089303
								1／2	185.5446515
								面積	185.5446515

面 積 計 算 書　　地番:35BL1-7

測点	X	Y	DX	DY	距離	方向角	夾角	倍横距	倍面積
35-61	-30189.241	22721.904	-1.153	-12.582	12.635	264-45-51	90-08-21	-12.582	14.507046
35-101	-30190.394	22709.322	-0.597	0.054	0.599	174-49-54	90-04-03	-25.110	14.990670
35-100	-30190.991	22709.376	-0.055	-0.597	0.600	264-44-11	269-54-17	-25.653	1.410915
35-99	-30191.046	22708.779	-13.338	1.234	13.395	174-42-51	89-58-40	-25.016	333.663408
35-77	-30204.384	22710.013	0.509	5.563	5.586	84-46-20	90-03-29	-18.219	-9.273471
35-78	-30203.875	22715.576	0.700	7.639	7.671	84-45-52	179-59-32	-5.017	-3.511900
35-79	-30203.175	22723.215	13.934	-1.311	13.996	354-37-30	89-51-38	1.311	18.267474
合計					54.482		900-00-00		370.054142
								1／2	185.027071
								面積	185.027071

面 積 計 算 書　　地番:35BL1-8

測点	X	Y	DX	DY	距離	方向角	夾角	倍横距	倍面積
35-60	-30188.028	22735.137	-0.871	-9.498	9.538	264-45-38	90-00-56	-9.498	8.272758
35-ｻ7	-30188.899	22725.639	-0.342	-3.735	3.751	264-46-06	180-00-28	-22.731	7.774002
35-61	-30189.241	22721.904	-13.934	1.311	13.996	174-37-30	89-51-24	-25.155	350.509770
35-79	-30203.175	22723.215	0.649	7.086	7.116	84-46-01	90-08-31	-16.758	-10.875942
35-80	-30202.526	22730.301	0.560	6.117	6.143	84-46-09	180-00-08	-3.555	-1.990800
35-81	-30201.966	22736.418	13.340	-1.226	13.396	354-44-57	89-58-48	1.336	17.822240
35-102	-30188.626	22735.192	0.598	-0.055	0.601	354-44-42	179-59-45	0.055	0.032890
合計					54.541		900-00-00		371.544918
								1／2	185.772459
								面積	185.772459

面 積 計 算 書　　地番:35BL1-9

測点	X	Y	DX	DY	距離	方向角	夾角	倍横距	倍面積
35-59	-30186.868	22748.342	-0.073	-1.165	1.167	266-24-52	91-39-34	-1.165	0.085045
35-41	-30186.941	22747.177	-0.132	-1.626	1.631	265-21-32	178-56-40	-3.956	0.522192
35-42	-30187.073	22745.551	-0.900	-9.818	9.859	264-45-45	179-24-13	-15.400	13.860000
35-104	-30187.973	22735.733	-0.598	0.056	0.601	174-39-00	89-53-15	-25.162	15.046876
35-103	-30188.571	22735.789	-0.055	-0.597	0.600	264-44-11	270-05-11	-25.703	1.413665
35-102	-30188.626	22735.192	-13.340	1.226	13.396	174-44-57	90-00-46	-25.074	334.487160
35-81	-30201.966	22736.418	0.790	8.628	8.664	84-46-06	90-01-09	-15.220	-12.023800
35-82	-30201.176	22745.046	0.419	4.571	4.590	84-45-45	179-59-39	-2.021	-0.846799
35-83	-30200.757	22749.617	13.889	-1.275	13.947	354-45-18	89-59-33	1.275	17.708475
合計					54.455		1260-00-00		370.252814
								1／2	185.126407
								面積	185.126407

面 積 計 算 書　　地番:35BL1-10

測点	X	Y	DX	DY	距離	方向角	夾角	倍横距	倍面積
35-59	-30186.868	22748.342	-13.889	1.275	13.947	174-45-18	88-19-53	1.275	-17.708475
35-83	-30200.757	22749.617	-0.633	11.370	11.388	93-11-12	98-25-54	13.920	-8.811360
35-84	-30201.390	22760.987	13.649	1.284	13.709	5-22-27	92-11-15	26.574	362.708526
35-107	-30187.741	22762.271	0.060	-0.597	0.600	275-44-21	90-21-54	27.261	1.635660
35-106	-30187.681	22761.674	0.598	0.058	0.601	5-32-23	269-48-02	26.722	15.979756
35-105	-30187.083	22761.732	0.133	-1.527	1.533	274-58-40	89-26-17	25.253	3.358649
35-37	-30186.950	22760.205	0.108	-1.629	1.633	273-47-35	178-48-55	22.097	2.386476
35-37-1	-30186.842	22758.576	0.071	-1.629	1.631	272-29-44	178-42-09	18.839	1.337569
35-38	-30186.771	22756.947	0.047	-1.628	1.629	271-39-13	179-09-29	15.582	0.732354
35-38-1	-30186.724	22755.319	0.021	-1.627	1.627	270-44-22	179-05-09	12.327	0.258867
35-39	-30186.703	22753.692	-0.017	-1.629	1.629	269-24-08	178-39-46	9.071	-0.154207
35-39-1	-30186.720	22752.063	-0.049	-1.632	1.633	268-16-49	178-52-41	5.810	-0.284690
35-40	-30186.769	22750.431	-0.070	-1.625	1.627	267-32-00	179-15-11	2.553	-0.178710
35-40-1	-30186.839	22748.806	-0.029	-0.464	0.465	266-25-25	178-53-25	0.464	-0.013456
合計					53.652		2160-00-00		361.246959
								1／2	180.6234795
								面積	180.6234795

面 積 計 算 書　　地番:35BL1-11

測点	X	Y	DX	DY	距離	方向角	夾角	倍横距	倍面積
35-51	-30215.114	22746.314	0.164	1.790	1.797	84-45-55	89-57-48	1.790	0.293560
35-7	-30214.950	22748.104	0.088	1.110	1.113	85-28-02	180-42-07	4.690	0.412720
35-8	-30214.862	22749.214	0.069	1.107	1.109	86-26-00	180-57-58	6.907	0.476583
35-8-1	-30214.793	22750.321	0.051	1.110	1.111	87-22-10	180-56-10	9.124	0.465324
35-9	-30214.742	22751.431	0.032	1.115	1.115	88-21-22	180-59-12	11.349	0.363168
35-9-1	-30214.710	22752.546	0.007	1.108	1.108	89-38-17	181-16-55	13.572	0.095004
35-10	-30214.703	22753.654	-0.011	1.113	1.113	90-33-58	180-55-41	15.793	-0.173723
35-10-1	-30214.714	22754.767	-0.030	1.111	1.111	91-32-48	180-58-50	18.017	-0.540510
35-11	-30214.744	22755.878	-0.053	1.107	1.108	92-44-28	181-11-40	20.235	-1.072455
35-11-1	-30214.797	22756.985	-0.070	1.112	1.114	93-36-07	180-51-39	22.454	-1.571780
35-12	-30214.867	22758.097	-0.093	1.107	1.111	94-48-08	181-12-01	24.673	-2.294589
35-12-1	-30214.960	22759.204	-0.050	0.502	0.504	95-41-17	180-53-09	26.282	-1.314100
35-52	-30215.010	22759.706	13.620	1.281	13.680	5-22-23	89-41-06	28.065	382.245300
35-84	-30201.390	22760.987	0.633	-11.370	11.388	273-11-12	87-48-49	17.976	11.378808
35-83	-30200.757	22749.617	-0.419	-4.571	4.590	264-45-45	171-34-33	2.035	-0.852665
35-82	-30201.176	22745.046	-13.938	1.268	13.996	174-48-07	90-02-22	-1.268	17.673384
合計					57.068		2520-00-00		405.584029
								1／2	202.7920145
								面積	202.7920145

面 積 計 算 書　　地番:35BL1-12

測点	X	Y	DX	DY	距離	方向角	夾角	倍横距	倍面積
35-50	-30216.464	22731.576	1.350	14.738	14.800	84-45-59	89-59-35	14.738	19.896300
35-51	-30215.114	22746.314	13.938	-1.268	13.996	354-48-07	90-02-08	28.208	393.163104
35-82	-30201.176	22745.046	-0.790	-8.628	8.664	264-46-06	89-57-59	18.312	-14.466480
35-81	-30201.966	22736.418	-0.560	-6.117	6.143	264-46-09	180-00-03	3.567	-1.997520
35-80	-30202.526	22730.301	-13.938	1.275	13.996	174-46-24	90-00-15	-1.275	17.770950
合計					57.599		540-00-00		414.366354
								1／2	207.183177
								面積	207.183177

面 積 計 算 書　　地番:35BL1-13

測点	X	Y	DX	DY	距離	方向角	夾角	倍横距	倍面積
35-49	-30217.814	22716.842	0.820	8.951	8.988	84-45-57	89-57-20	8.951	7.339820
35-ｻ5	-30216.994	22725.793	0.530	5.783	5.807	84-45-49	179-59-52	23.685	12.553050
35-50	-30216.464	22731.576	13.938	-1.275	13.996	354-46-24	90-00-35	28.193	392.954034
35-80	-30202.526	22730.301	-0.649	-7.086	7.116	264-46-01	89-59-37	19.832	-12.870968
35-79	-30203.175	22723.215	-0.700	-7.639	7.671	264-45-52	179-59-51	5.107	-3.574900
35-78	-30203.875	22715.576	-13.939	1.266	13.996	174-48-37	90-02-45	-1.266	17.646774
合計					57.574		720-00-00		414.047810
								1／2	207.023905
								面積	207.023905

面 積 計 算 書　　地番:35BL1-14

測点	X	Y	DX	DY	距離	方向角	夾角	倍横距	倍面積
35-49	-30217.814	22716.842	13.939	-1.266	13.996	354-48-37	90-02-27	-1.266	-17.646774
35-78	-30203.875	22715.576	-0.509	-5.563	5.586	264-46-20	89-57-43	-8.095	4.120355
35-77	-30204.384	22710.013	-0.224	-2.448	2.458	264-46-19	179-59-59	-16.106	3.607744
35-111	-30204.608	22707.565	-13.939	1.270	13.997	174-47-39	90-01-20	-17.284	240.921676
35-112	-30218.547	22708.835	0.733	8.007	8.040	84-46-10	89-58-31	-8.007	-5.869131
合計					44.077		540-00-00		225.133870
								1／2	112.566935
								面積	112.566935

面 積 計 算 書　　地番:35BL1-15

測点	X	Y	DX	DY	距離	方向角	夾角	倍横距	倍面積
35-48	-30219.164	22702.108	0.346	3.772	3.788	84-45-32	89-58-07	3.772	1.305112
35-ｻ4	-30218.818	22705.880	0.271	2.955	2.967	84-45-36	180-00-04	10.499	2.845229
35-112	-30218.547	22708.835	13.939	-1.270	13.997	354-47-39	90-02-03	12.184	169.832776
35-111	-30204.608	22707.565	-0.616	-6.728	6.756	264-46-07	89-58-28	4.186	-2.578576
35-76	-30205.224	22700.837	-13.940	1.271	13.998	174-47-25	90-01-18	-1.271	17.717740
合計					41.506		540-00-00		189.122281
								1／2	94.5611405
								面積	94.5611405

面 積 計 算 書　　地番:35BL1-16

測点	X	Y	DX	DY	距離	方向角	夾角	倍横距	倍面積
35-47	-30220.514	22687.369	1.350	14.739	14.801	84-46-00	89-58-20	14.739	19.897650
35-48	-30219.164	22702.108	13.940	-1.271	13.998	354-47-25	90-01-25	28.207	393.205580
35-76	-30205.224	22700.837	-0.369	-4.027	4.044	264-45-52	89-58-27	22.909	-8.453421
35-75	-30205.593	22696.810	-0.981	-10.711	10.756	264-46-01	180-00-09	8.171	-8.015751
35-74	-30206.574	22686.099	-13.940	1.270	13.998	174-47-40	90-01-39	-1.270	17.703800
合計					57.597		540-00-00		414.337858
								1／2	207.168929
								面積	207.168929

面 積 計 算 書　　地番:35BL1-17

測点	X	Y	DX	DY	距離	方向角	夾角	倍横距	倍面積
35-46	-30221.864	22672.636	1.221	13.328	13.384	84-45-56	90-05-10	13.328	16.273488
35-ｻ3	-30220.643	22685.964	0.129	1.405	1.411	84-45-15	179-59-19	28.061	3.619869
35-47	-30220.514	22687.369	13.940	-1.270	13.998	354-47-40	90-02-25	28.196	393.052240
35-74	-30206.574	22686.099	-0.229	-2.501	2.511	264-46-06	89-58-26	24.425	-5.593325
35-73	-30206.803	22683.598	-1.123	-12.260	12.311	264-45-59	179-59-53	9.664	-10.852672
35-72	-30207.926	22671.338	-13.938	1.298	13.998	174-40-46	89-54-47	-1.298	18.091524
合計					57.613		720-00-00		414.591124
								1／2	207.295562
								面積	207.295562

面 積 計 算 書　　地番:35BL1-18

測点	X	Y	DX	DY	距離	方向角	夾角	倍横距	倍面積
35-45	-30223.214	22657.907	0.564	6.153	6.179	84-45-46	89-58-34	6.153	3.470292
35-ｻ2	-30222.650	22664.060	0.786	8.576	8.612	84-45-48	180-00-02	20.882	16.413252
35-46	-30221.864	22672.636	13.938	-1.298	13.998	354-40-46	89-54-58	28.160	392.494080
35-72	-30207.926	22671.338	-0.087	-0.953	0.957	264-47-02	90-06-16	25.909	-2.254083
35-71	-30208.013	22670.385	-1.208	-13.186	13.241	264-45-56	179-58-54	11.770	-14.218160
35-70	-30209.221	22657.199	-0.052	-0.564	0.566	264-43-56	179-58-00	-1.980	0.102960
35-69	-30209.273	22656.635	-13.941	1.272	13.999	174-47-12	90-03-16	-1.272	17.732952
合計					57.552		900-00-00		413.741293
								1／2	206.8706465
								面積	206.8706465

面 積 計 算 書　　地番:35BL1-19

測点	X	Y	DX	DY	距離	方向角	夾角	倍横距	倍面積
35-44	-30224.565	22643.163	0.090	0.981	0.985	84-45-29	89-57-46	0.981	0.088290
35-ｻ1	-30224.475	22644.144	1.261	13.763	13.821	84-45-54	180-00-25	15.725	19.829225
35-45	-30223.214	22657.907	13.941	-1.272	13.999	354-47-12	90-01-18	28.216	393.359256
35-69	-30209.273	22656.635	-1.158	-12.641	12.694	264-45-57	89-58-45	14.303	-16.562874
35-68	-30210.431	22643.994	-0.192	-2.101	2.110	264-46-43	180-00-46	-0.439	0.084288
35-67	-30210.623	22641.893	-13.942	1.270	14.000	174-47-43	90-01-00	-1.270	17.706340
合計					57.609		720-00-00		414.504525
								1／2	207.2522625
								面積	207.2522625

面 積 計 算 書　　地番:35BL1-20

測点	X	Y	DX	DY	距離	方向角	夾角	倍横距	倍面積
35-6L	-30223.860	22624.040	-2.278	1.953	3.001	139-23-33	125-18-03	1.953	-4.448934
35-6R	-30226.138	22625.993	1.573	17.170	17.242	84-45-56	125-22-23	21.076	33.152548
35-44	-30224.565	22643.163	13.942	-1.270	14.000	354-47-43	90-01-47	36.976	515.519392
35-67	-30210.623	22641.893	-1.403	-15.102	15.167	264-41-33	89-53-50	20.604	-28.907412
35-43	-30212.026	22626.791	-2.445	-0.502	2.496	191-36-09	106-54-36	5.000	-12.225000
35-4	-30214.471	22626.289	-2.902	-0.646	2.973	192-32-59	180-56-50	3.852	-11.178504
35-4-1	-30217.373	22625.643	-2.889	-0.672	2.966	193-05-40	180-32-41	2.534	-7.320726
35-5	-30220.262	22624.971	-2.869	-0.748	2.965	194-36-46	181-31-06	1.114	-3.196066
35-5-1	-30223.131	22624.223	-0.729	-0.183	0.752	194-05-30	179-28-44	0.183	-0.133407
合計					61.562		1260-00-00		481.261891
								1／2	240.6309455
								面積	240.6309455

面 積 計 算 書　　地番:35BL-2

測点	X	Y	DX	DY	距離	方向角	夾角	倍横距	倍面積
35-88	-30195.381	22654.912	-0.996	0.093	1.000	174-39-56	89-54-43	0.093	-0.092628
35-89	-30196.377	22655.005	0.094	0.996	1.000	84-36-31	89-56-35	1.182	0.111108
35-90	-30196.283	22656.001	0.094	0.998	1.002	84-37-09	180-00-38	3.176	0.298544
35-91	-30196.189	22656.999	0.991	-0.094	0.995	354-34-53	89-57-44	4.080	4.043280
35-92	-30195.198	22656.905	-0.183	-1.993	2.001	264-45-13	90-10-20	1.993	-0.364719
合計					5.998		540-00-00		3.995585
								1／2	1.9977925
								面積	1.9977925

面 積 計 算 書　　地番:35BL-4

測点	X	Y	DX	DY	距離	方向角	夾角	倍横距	倍面積
35-52	-30215.010	22759.706	-0.059	0.600	0.603	95-36-58	90-14-35	0.600	-0.035400
35-13	-30215.069	22760.306	-0.141	1.102	1.111	97-17-29	181-40-31	2.302	-0.324582
35-13-1	-30215.210	22761.408	-0.160	1.101	1.113	98-16-07	180-58-38	4.505	-0.720800
35-14	-30215.370	22762.509	-0.175	1.097	1.111	99-03-50	180-47-43	6.703	-1.173025
35-14-1	-30215.545	22763.606	-0.190	1.095	1.111	99-50-37	180-46-47	8.895	-1.690050
35-15	-30215.735	22764.701	-0.217	1.089	1.110	101-16-10	181-25-33	11.079	-2.404143
35-15-1	-30215.952	22765.790	-0.236	1.085	1.110	102-16-17	181-00-07	13.253	-3.127708
35-16	-30216.188	22766.875	-0.258	1.081	1.111	103-25-25	181-09-08	15.419	-3.978102
35-16-1	-30216.446	22767.956	-0.272	1.080	1.114	104-08-10	180-42-45	17.580	-4.781760
35-17	-30216.718	22769.036	-0.293	1.069	1.108	105-19-40	181-11-30	19.729	-5.780597
35-17-1	-30217.011	22770.105	-0.324	1.065	1.113	106-55-16	181-35-36	21.863	-7.083612
35-18	-30217.335	22771.170	-0.334	1.060	1.111	107-29-22	180-34-06	23.988	-8.011992
35-18-1	-30217.669	22772.230	-0.353	1.054	1.112	108-30-59	181-01-37	26.102	-9.214006
35-19	-30218.022	22773.284	-0.363	1.046	1.107	109-08-19	180-37-20	28.202	-10.237326
35-19-1	-30218.385	22774.330	-0.390	1.045	1.115	110-27-57	181-19-38	30.293	-11.814270
35-20	-30218.775	22775.375	-0.414	1.035	1.115	111-48-05	181-20-08	32.373	-13.402422
35-20-1	-30219.189	22776.410	-0.433	1.025	1.113	112-54-04	181-05-59	34.433	-14.909489
35-21	-30219.622	22777.435	-0.463	1.009	1.110	114-38-56	181-44-52	36.467	-16.884221
35-21-1	-30220.085	22778.444	-0.478	1.004	1.112	115-27-32	180-48-36	38.480	-18.393440
35-22	-30220.563	22779.448	-0.490	0.999	1.113	116-07-39	180-40-07	40.483	-19.836670
35-23	-30221.053	22780.447	-3.769	7.524	8.415	116-36-28	180-28-49	49.006	-184.703614
35-24L	-30224.822	22787.971	0.767	2.903	3.003	75-12-00	138-35-32	59.433	45.585111
35-24R	-30224.055	22790.874	16.679	11.043	20.003	33-30-29	138-18-29	73.379	1223.888341

面 積 計 算 書　　地番:35BL-4

測点	X	Y	DX	DY	距離	方向角	夾角	倍横距	倍面積
35-ｳ6	-30207.376	22801.917	3.275	2.169	3.928	33-30-58	180-00-29	86.591	283.585525
35-25L	-30204.101	22804.086	2.899	-0.759	2.997	345-19-42	131-48-44	88.001	255.114899
35-25R	-30201.202	22803.327	5.184	-10.337	11.564	296-38-01	131-18-19	76.905	398.675520
35-26	-30196.018	22792.990	0.711	-1.461	1.625	295-57-00	179-18-59	65.107	46.291077
35-27	-30195.307	22791.529	0.688	-1.478	1.630	294-57-42	179-00-42	62.168	42.771584
35-27-1	-30194.619	22790.051	0.672	-1.489	1.634	294-17-24	179-19-42	59.201	39.783072
35-28	-30193.947	22788.562	0.625	-1.501	1.626	292-36-23	178-18-59	56.211	35.131875
35-28-1	-30193.322	22787.061	0.606	-1.520	1.636	291-44-11	179-07-48	53.190	32.233140
35-29	-30192.716	22785.541	0.578	-1.529	1.635	290-42-28	178-58-17	50.141	28.981498
35-29-1	-30192.138	22784.012	0.552	-1.532	1.628	289-48-53	179-06-25	47.080	25.988160
35-30	-30191.586	22782.480	0.523	-1.544	1.630	288-42-46	178-53-53	44.004	23.014092
35-30-1	-30191.063	22780.936	0.494	-1.554	1.631	287-38-06	178-55-20	40.906	20.207564
35-31	-30190.569	22779.382	0.460	-1.563	1.629	286-23-58	178-45-52	37.789	17.382940
35-31-1	-30190.109	22777.819	0.066	-0.238	0.247	285-29-57	179-05-59	35.988	2.375208
35-110	-30190.043	22777.581	-0.578	-0.160	0.600	195-28-23	89-58-26	35.590	-20.571020
35-109	-30190.621	22777.421	0.160	-0.578	0.600	285-28-23	270-00-00	34.852	5.576320
35-108	-30190.461	22776.843	0.578	0.160	0.600	15-28-23	270-00-00	34.434	19.902852
35-57	-30189.883	22777.003	0.207	-0.753	0.781	285-22-15	89-53-52	33.841	7.005087
35-32	-30189.676	22776.250	0.402	-1.580	1.630	284-16-30	178-54-15	31.508	12.666216
35-32-1	-30189.274	22774.670	0.370	-1.589	1.632	283-06-28	178-49-58	28.339	10.485430
35-33	-30188.904	22773.081	0.359	-1.594	1.634	282-41-32	179-35-04	25.156	9.031004
35-33-1	-30188.545	22771.487	0.323	-1.594	1.626	281-27-18	178-45-46	21.968	7.095664
35-34	-30188.222	22769.893	0.285	-1.604	1.629	280-04-31	178-37-13	18.770	5.349450

面 積 計 算 書　　地番:35BL-4

測点	X	Y	DX	DY	距離	方向角	夾角	倍横距	倍面積
35-34-1	-30187.937	22768.289	0.255	-1.612	1.632	278-59-21	178-54-50	15.554	3.966270
35-35	-30187.682	22766.677	0.224	-1.609	1.625	277-55-32	178-56-11	12.333	2.762592
35-35-1	-30187.458	22765.068	0.201	-1.619	1.631	277-04-38	179-09-06	9.105	1.830105
35-36	-30187.257	22763.449	0.113	-1.122	1.128	275-45-04	178-40-26	6.364	0.719132
35-58	-30187.144	22762.327	-0.597	-0.056	0.600	185-21-32	89-36-28	5.186	-3.096042
35-107	-30187.741	22762.271	-13.649	-1.284	13.709	185-22-27	180-00-55	3.846	-52.494054
35-84	-30201.390	22760.987	-13.620	-1.281	13.680	185-22-23	179-59-56	1.281	-17.447220
合計					132.921		9180-00-00		2175.284163
								1／2	1087.6420815
								面積	1087.6420815
								面積小計	4857.595152