画 地 原 子 一 覧 表 用 紙 （No. 34BL）

略　　図（ 1/ 400 ）

計算面積＝ ㎡
街区面積＝ -)
差　＝




株式会社 中庭測量コンサルタント

画地原子一覧表用紙（No. 34BL）

略　　図（ 1/ 400 ）

計算面積＝ 5292.86 m²
街区面積＝ 5293.02
差　　＝ −0.16

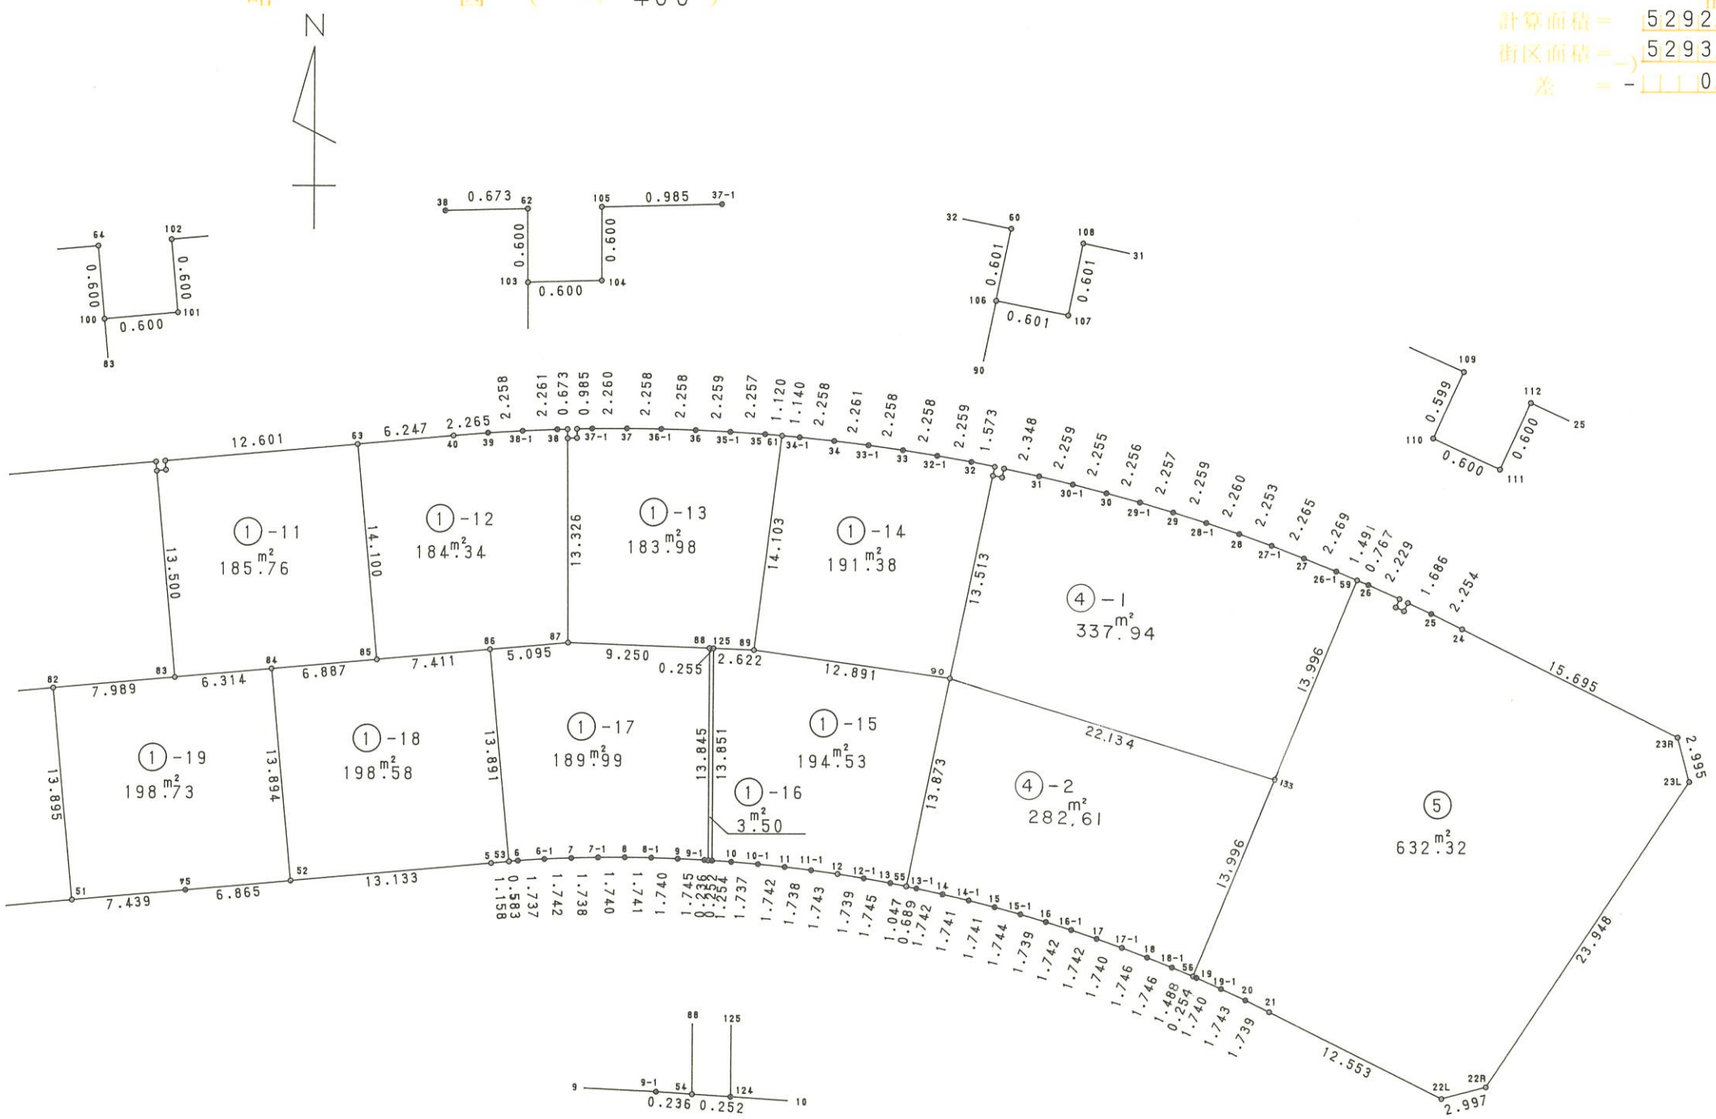

株式会社 中庭測量コンサルタント

面 積 計 算 書　　地番:34BL

測点	X	Y	DX	DY	距離	方向角	夾角	倍横距	倍面積
34-1L	-30163.173	22633.829	-2.140	-2.092	2.993	224-21-01	139-34-57	-2.092	4.476880
34-1R	-30165.313	22631.737	-11.126	-0.685	11.147	183-31-23	139-10-22	-4.869	54.172494
34-41	-30176.439	22631.052	-1.996	-0.123	2.000	183-31-35	180-00-12	-5.677	11.331292
34-42	-30178.435	22630.929	-3.709	-0.228	3.716	183-31-04	179-59-29	-6.028	22.357852
34-2	-30182.144	22630.701	-2.963	-0.187	2.969	183-36-40	180-05-36	-6.443	19.090609
34-3	-30185.107	22630.514	-2.961	-0.259	2.972	184-59-56	181-23-16	-6.889	20.398329
34-3-1	-30188.068	22630.255	-1.236	-0.117	1.242	185-24-27	180-24-31	-7.265	8.979540
34-4L	-30189.304	22630.138	-2.128	2.111	2.997	135-13-47	129-49-20	-5.271	11.216688
34-4R	-30191.432	22632.249	1.305	14.236	14.296	84-45-45	129-31-58	11.076	14.454180
34-46	-30190.127	22646.485	0.100	1.090	1.095	84-45-29	179-59-44	26.402	2.640200
34-130	-30190.027	22647.575	0.078	0.846	0.850	84-43-56	179-58-27	28.338	2.210364
34-ｻ1	-30189.949	22648.421	0.893	9.736	9.777	84-45-34	180-01-38	38.920	34.755560
34-118	-30189.056	22658.157	0.234	2.560	2.571	84-46-38	180-01-04	51.216	11.984544
34-47	-30188.822	22660.717	0.111	1.207	1.212	84-44-44	179-58-06	54.983	6.103113
34-128	-30188.711	22661.924	0.314	3.423	3.437	84-45-32	180-00-48	59.613	18.718482
34-ｻ2	-30188.397	22665.347	0.881	9.611	9.651	84-45-45	180-00-13	72.647	64.002007
34-48	-30187.516	22674.958	0.180	1.965	1.973	84-45-58	180-00-13	84.223	15.160140
34-116	-30187.336	22676.923	0.765	8.339	8.374	84-45-31	179-59-33	94.527	72.313155
34-ｻ3	-30186.571	22685.262	0.361	3.933	3.950	84-45-20	179-59-49	106.799	38.554439
34-49	-30186.210	22689.195	1.305	14.240	14.300	84-45-50	180-00-30	124.972	163.088460
34-50	-30184.905	22703.435	0.118	1.290	1.295	84-46-25	180-00-35	140.502	16.579236
34-126	-30184.787	22704.725	0.042	0.453	0.455	84-42-11	179-55-46	142.245	5.974290
34-ｻ4	-30184.745	22705.178	1.147	12.506	12.558	84-45-35	180-03-24	155.204	178.018988
34-51	-30183.598	22717.684	0.679	7.408	7.439	84-45-47	180-00-12	175.118	118.905122

面 積 計 算 書　　地番:34BL

測点	X	Y	DX	DY	距離	方向角	夾角	倍横距	倍面積
34-ｻ5	-30182.919	22725.092	0.626	6.836	6.865	84-46-04	180-00-17	189.362	118.540612
34-52	-30182.293	22731.928	1.199	13.078	13.133	84-45-42	179-59-38	209.276	250.921924
34-5	-30181.094	22745.006	0.107	1.153	1.158	84-41-53	179-56-11	223.507	23.915249
34-53	-30180.987	22746.159	0.054	0.580	0.583	84-40-51	179-58-58	225.240	12.162960
34-6	-30180.933	22746.739	0.116	1.733	1.737	86-10-14	181-29-23	227.553	26.396148
34-6-1	-30180.817	22748.472	0.071	1.741	1.742	87-39-53	181-29-39	231.027	16.402917
34-7	-30180.746	22750.213	0.046	1.737	1.738	88-28-59	180-49-06	234.505	10.787230
34-7-1	-30180.700	22751.950	0.018	1.740	1.740	89-24-26	180-55-27	237.982	4.283676
34-8	-30180.682	22753.690	-0.018	1.741	1.741	90-35-32	181-11-06	241.463	-4.346334
34-8-1	-30180.700	22755.431	-0.063	1.739	1.740	92-04-29	181-28-57	244.943	-15.431409
34-9	-30180.763	22757.170	-0.079	1.743	1.745	92-35-42	180-31-13	248.425	-19.625575
34-9-1	-30180.842	22758.913	-0.016	0.235	0.236	93-53-42	181-18-00	250.403	-4.006448
34-54	-30180.858	22759.148	-0.016	0.251	0.252	93-38-51	179-45-09	250.889	-4.014224
34-124	-30180.874	22759.399	-0.082	1.251	1.254	93-45-01	180-06-10	252.391	-20.696062
34-10	-30180.956	22760.650	-0.145	1.731	1.737	94-47-18	181-02-17	255.373	-37.029085
34-10-1	-30181.101	22762.381	-0.182	1.732	1.742	95-59-55	181-12-37	258.836	-47.108152
34-11	-30181.283	22764.113	-0.209	1.725	1.738	96-54-30	180-54-35	262.293	-54.819237
34-11-1	-30181.492	22765.838	-0.239	1.727	1.743	97-52-45	180-58-15	265.745	-63.513055
34-12	-30181.731	22767.565	-0.281	1.716	1.739	99-17-59	181-25-14	269.188	-75.641828
34-12-1	-30182.012	22769.281	-0.303	1.719	1.745	99-59-48	180-41-49	272.623	-82.604769
34-13	-30182.315	22771.000	-0.202	1.027	1.047	101-07-39	181-07-51	275.369	-55.624538
34-55	-30182.517	22772.027	-0.133	0.676	0.689	101-07-50	180-00-11	277.072	-36.850576
34-13-1	-30182.650	22772.703	-0.375	1.701	1.742	102-25-57	181-18-07	279.449	-104.793375
34-14	-30183.025	22774.404	-0.402	1.694	1.741	103-20-59	180-55-02	282.844	-113.703288

面 積 計 算 書　　地番:34BL

測点	X	Y	DX	DY	距離	方向角	夾角	倍横距	倍面積
34-14-1	-30183.427	22776.098	-0.433	1.686	1.741	104-24-12	181-03-13	286.224	-123.934992
34-15	-30183.860	22777.784	-0.460	1.682	1.744	105-17-44	180-53-32	289.592	-133.212320
34-15-1	-30184.320	22779.466	-0.494	1.667	1.739	106-30-24	181-12-40	292.941	-144.712854
34-16	-30184.814	22781.133	-0.521	1.662	1.742	107-24-18	180-53-54	296.270	-154.356670
34-16-1	-30185.335	22782.795	-0.565	1.648	1.742	108-55-26	181-31-08	299.580	-169.262700
34-17	-30185.900	22784.443	-0.584	1.639	1.740	109-36-42	180-41-16	302.867	-176.874328
34-17-1	-30186.484	22786.082	-0.626	1.630	1.746	111-00-33	181-23-51	306.136	-191.641136
34-18	-30187.110	22787.712	-0.645	1.622	1.746	111-41-08	180-40-35	309.388	-199.555260
34-18-1	-30187.755	22789.334	-0.578	1.371	1.488	112-51-35	181-10-27	312.381	-180.556218
34-56	-30188.333	22790.705	-0.098	0.234	0.254	112-43-27	179-51-52	313.986	-30.770628
34-19	-30188.431	22790.939	-0.711	1.588	1.740	114-07-11	181-23-44	315.808	-224.539488
34-19-1	-30189.142	22792.527	-0.736	1.580	1.743	114-58-38	180-51-27	318.976	-234.766336
34-20	-30189.878	22794.107	-0.768	1.560	1.739	116-12-41	181-14-03	322.116	-247.385088
34-21	-30190.646	22795.667	-5.623	11.223	12.553	116-36-43	180-24-02	334.899	-1883.137077
34-22L	-30196.269	22806.890	0.776	2.895	2.997	74-59-41	138-22-58	349.017	270.837192
34-22R	-30195.493	22809.785	19.969	13.219	23.948	33-30-13	138-30-32	365.131	7291.300939
34-23L	-30175.524	22823.004	2.894	-0.772	2.995	345-03-49	131-33-36	377.578	1092.710732
34-23R	-30172.630	22822.232	7.019	-14.038	15.695	296-33-54	131-30-05	362.768	2546.268592
34-24	-30165.611	22808.194	0.995	-2.023	2.254	296-11-24	179-37-30	346.707	344.973465
34-25	-30164.616	22806.171	0.710	-1.529	1.686	294-54-29	178-43-05	343.155	243.640050
34-112	-30163.906	22804.642	-0.544	-0.253	0.600	204-56-31	90-02-02	341.373	-185.706912
34-111	-30164.450	22804.389	0.253	-0.544	0.600	294-56-31	270-00-00	340.576	86.165728
34-110	-30164.197	22803.845	0.543	0.252	0.599	24-53-44	269-57-13	340.284	184.774212
34-109	-30163.654	22804.097	0.909	-2.035	2.229	294-04-10	89-10-26	338.501	307.697409

面 積 計 算 書　　地番:34BL

測点	X	Y	DX	DY	距離	方向角	夾角	倍横距	倍面積
34-26	-30162.745	22802.062	0.298	-0.707	0.767	292-51-19	178-47-09	335.759	100.056182
34-59	-30162.447	22801.355	0.579	-1.374	1.491	292-51-02	179-59-43	333.678	193.199562
34-26-1	-30161.868	22799.981	0.840	-2.108	2.269	291-43-35	178-52-33	330.196	277.364640
34-27	-30161.028	22797.873	0.815	-2.113	2.265	291-05-31	179-21-56	325.975	265.669625
34-27-1	-30160.213	22795.760	0.758	-2.122	2.253	289-39-26	178-33-55	321.740	243.878920
34-28	-30159.455	22793.638	0.718	-2.143	2.260	288-31-23	178-51-57	317.475	227.947050
34-28-1	-30158.737	22791.495	0.676	-2.155	2.259	287-24-58	178-53-35	313.177	211.707652
34-29	-30158.061	22789.340	0.645	-2.163	2.257	286-36-16	179-11-18	308.859	199.214055
34-29-1	-30157.416	22787.177	0.596	-2.176	2.256	285-19-03	178-42-47	304.520	181.493920
34-30	-30156.820	22785.001	0.565	-2.183	2.255	284-30-39	179-11-36	300.161	169.590965
34-30-1	-30156.255	22782.818	0.521	-2.198	2.259	283-20-06	178-49-27	295.780	154.101380
34-31	-30155.734	22780.620	0.498	-2.295	2.348	282-14-35	178-54-29	291.287	145.060926
34-108	-30155.236	22778.325	-0.588	-0.122	0.601	191-43-18	89-28-43	288.870	-169.855560
34-107	-30155.824	22778.203	0.117	-0.589	0.601	281-14-06	269-30-48	288.159	33.714603
34-106	-30155.707	22777.614	0.588	0.122	0.601	11-43-18	270-29-12	287.692	169.162896
34-60	-30155.119	22777.736	0.308	-1.543	1.573	281-17-19	89-34-01	286.271	88.171468
34-32	-30154.811	22776.193	0.396	-2.224	2.259	280-05-46	178-48-27	282.504	111.871584
34-32-1	-30154.415	22773.969	0.359	-2.229	2.258	279-08-58	179-03-12	278.051	99.820309
34-33	-30154.056	22771.740	0.312	-2.236	2.258	277-56-36	178-47-38	273.586	85.358832
34-33-1	-30153.744	22769.504	0.275	-2.244	2.261	276-59-12	179-02-36	269.106	74.004150
34-34	-30153.469	22767.260	0.232	-2.246	2.258	275-53-51	178-54-39	264.616	61.390912
34-34-1	-30153.237	22765.014	0.096	-1.136	1.140	274-49-50	178-55-59	261.234	25.078464
34-61	-30153.141	22763.878	0.094	-1.116	1.120	274-48-53	179-59-03	258.982	24.344308
34-35	-30153.047	22762.762	0.149	-2.252	2.257	273-47-07	178-58-14	255.614	38.086486

面 積 計 算 書　　地番:34BL

測点	X	Y	DX	DY	距離	方向角	夾角	倍横距	倍面積
34-35-1	-30152.898	22760.510	0.109	-2.256	2.259	272-45-58	178-58-51	251.106	27.370554
34-36	-30152.789	22758.254	0.066	-2.257	2.258	271-40-30	178-54-32	246.593	16.275138
34-36-1	-30152.723	22755.997	0.023	-2.258	2.258	270-35-01	178-54-31	242.078	5.567794
34-37	-30152.700	22753.739	-0.019	-2.260	2.260	269-31-06	178-56-05	237.560	-4.513640
34-37-1	-30152.719	22751.479	-0.027	-0.985	0.985	268-25-47	178-54-41	234.315	-6.326505
34-105	-30152.746	22750.494	-0.600	0.003	0.600	179-42-49	91-17-02	233.333	-139.999800
34-104	-30153.346	22750.497	-0.016	-0.600	0.600	268-28-21	268-45-32	232.736	-3.723776
34-103	-30153.362	22749.897	0.600	-0.004	0.600	359-37-05	271-08-44	232.132	139.279200
34-62	-30152.762	22749.893	-0.018	-0.673	0.673	268-28-05	88-51-00	231.455	-4.166190
34-38	-30152.780	22749.220	-0.106	-2.259	2.261	267-18-48	178-50-43	228.523	-24.223438
34-38-1	-30152.886	22746.961	-0.140	-2.254	2.258	266-26-45	179-07-57	224.010	-31.361400
34-39	-30153.026	22744.707	-0.192	-2.257	2.265	265-08-15	178-41-30	219.499	-42.143808
34-40	-30153.218	22742.450	-0.570	-6.221	6.247	264-45-54	179-37-39	211.021	-120.281970
34-63	-30153.788	22736.229	-1.150	-12.548	12.601	264-45-49	179-59-55	192.252	-221.089800
34-102	-30154.938	22723.681	-0.597	0.055	0.600	174-44-11	89-58-22	179.759	-107.316123
34-101	-30155.535	22723.736	-0.055	-0.597	0.600	264-44-11	270-00-00	179.217	-9.856935
34-100	-30155.590	22723.139	0.597	-0.055	0.600	354-44-11	270-00-00	178.565	106.603305
34-64	-30154.993	22723.084	-1.205	-13.146	13.201	264-45-46	90-01-35	165.364	-199.263620
34-65	-30156.198	22709.938	-0.037	-0.407	0.409	264-48-20	180-02-34	151.811	-5.617007
34-122	-30156.235	22709.531	-0.547	-5.968	5.993	264-45-47	179-57-27	145.436	-79.553492
34-96	-30156.782	22703.563	-0.620	-6.770	6.798	264-46-03	180-00-16	132.698	-82.272760
34-66	-30157.402	22696.793	-0.512	-5.586	5.609	264-45-47	179-59-44	120.342	-61.615104
34-120	-30157.914	22691.207	-0.638	-6.961	6.990	264-45-48	180-00-01	107.795	-68.773210
34-99	-30158.552	22684.246	-0.598	0.055	0.601	174-44-42	89-58-54	100.889	-60.331622

面 積 計 算 書　　地番:34BL

測点	X	Y	DX	DY	距離	方向角	夾角	倍横距	倍面積
34-98	-30159.150	22684.301	-0.055	-0.597	0.600	264-44-11	269-59-29	100.347	-5.519085
34-97	-30159.205	22683.704	0.598	-0.055	0.601	354-44-42	270-00-31	99.695	59.617610
34-67	-30158.607	22683.649	-0.851	-9.281	9.320	264-45-40	90-00-58	90.359	-76.895509
34-115	-30159.458	22674.368	-0.179	-1.956	1.964	264-46-16	180-00-36	79.122	-14.162838
34-132	-30159.637	22672.412	-0.176	-1.927	1.935	264-46-53	180-00-37	75.239	-13.242064
34-68	-30159.813	22670.485	-0.153	-1.668	1.675	264-45-33	179-58-40	71.644	-10.961532
34-ｻ7	-30159.966	22668.817	-1.050	-11.457	11.505	264-45-49	180-00-16	58.519	-61.444950
34-69	-30161.016	22657.360	-0.721	-7.865	7.898	264-45-44	179-59-55	39.197	-28.261037
34-96	-30161.737	22649.495	-0.597	0.055	0.600	174-44-11	89-58-27	31.387	-18.738039
34-95	-30162.334	22649.550	-0.055	-0.597	0.600	264-44-11	270-00-00	30.845	-1.696475
34-94	-30162.389	22648.953	0.597	-0.055	0.600	354-44-11	270-00-00	30.193	18.025221
34-113	-30161.792	22648.898	-0.430	-4.684	4.704	264-45-17	90-01-06	25.454	-10.945220
34-70	-30162.222	22644.214	-0.951	-10.385	10.428	264-46-04	180-00-47	10.385	-9.876135
合計					437.738		23580-00-00		10586.044104
								1／2	5293.022052
								面積	5293.022052

面 積 計 算 書　　地番:34BL1-1

測点	X	Y	DX	DY	距離	方向角	夾角	倍横距	倍面積
34-1L	-30163.173	22633.829	-2.140	-2.092	2.993	224-21-01	139-34-57	-2.092	4.476880
34-1R	-30165.313	22631.737	-11.126	-0.685	11.147	183-31-23	139-10-22	-4.869	54.172494
34-41	-30176.439	22631.052	-0.055	0.998	1.000	93-09-16	89-37-53	-4.556	0.250580
34-45	-30176.494	22632.050	-0.993	-0.064	0.995	183-41-16	270-32-00	-3.622	3.596646
34-44	-30177.487	22631.986	1.207	13.231	13.286	84-47-15	81-05-59	9.545	11.520815
34-71	-30176.280	22645.217	0.027	0.291	0.292	84-41-57	179-54-42	23.067	0.622809
34-72	-30176.253	22645.508	14.031	-1.294	14.091	354-43-51	90-01-54	22.064	309.579984
34-70	-30162.222	22644.214	-0.951	-10.385	10.428	264-46-04	90-02-13	10.385	-9.876135
合計					54.232		1080-00-00		374.344073
								1／2	187.1720365
								面積	187.1720365

面 積 計 算 書　　地番:34BL1-2

測点	X	Y	DX	DY	距離	方向角	夾角	倍横距	倍面積
34-69	-30161.016	22657.360	-0.721	-7.865	7.898	264-45-44	90-00-49	-7.865	5.670665
34-96	-30161.737	22649.495	-0.597	0.055	0.600	174-44-11	89-58-27	-15.675	9.357975
34-95	-30162.334	22649.550	-0.055	-0.597	0.600	264-44-11	270-00-00	-16.217	0.891935
34-94	-30162.389	22648.953	0.597	-0.055	0.600	354-44-11	270-00-00	-16.869	-10.070793
34-113	-30161.792	22648.898	-0.430	-4.684	4.704	264-45-17	90-01-06	-21.608	9.291440
34-70	-30162.222	22644.214	-14.031	1.294	14.091	174-43-51	89-58-34	-24.998	350.746938
34-72	-30176.253	22645.508	0.073	0.800	0.803	84-47-10	90-03-19	-22.904	-1.671992
34-131	-30176.180	22646.308	0.969	10.589	10.633	84-46-17	179-59-07	-11.515	-11.158035
34-114	-30175.211	22656.897	0.160	1.753	1.760	84-47-06	180-00-49	0.827	0.132320
34-73	-30175.051	22658.650	14.035	-1.290	14.094	354-44-55	89-57-49	1.290	18.105150
合計					55.783		1440-00-00		371.295603
								1／2	185.6478015
								面積	185.6478015

面 積 計 算 書　　地番:34BL1-3

測点	X	Y	DX	DY	距離	方向角	夾角	倍横距	倍面積
34-68	-30159.813	22670.485	-0.153	-1.668	1.675	264-45-33	89-59-10	-1.668	0.255204
34-ｻ7	-30159.966	22668.817	-1.050	-11.457	11.505	264-45-49	180-00-16	-14.793	15.532650
34-69	-30161.016	22657.360	-14.035	1.290	14.094	174-44-55	89-59-06	-24.960	350.313600
34-73	-30175.051	22658.650	0.074	0.808	0.811	84-46-02	90-01-07	-22.862	-1.691788
34-74	-30174.977	22659.458	0.111	1.201	1.206	84-43-10	179-57-08	-20.853	-2.314683
34-129	-30174.866	22660.659	1.017	11.110	11.156	84-46-11	180-03-01	-8.542	-8.687214
34-75	-30173.849	22671.769	14.036	-1.284	14.095	354-46-23	90-00-12	1.284	18.022224
合計					54.542		900-00-00		371.429993
								1／2	185.7149965
								面積	185.7149965

面 積 計 算 書　　地番:34BL1-4

測点	X	Y	DX	DY	距離	方向角	夾角	倍横距	倍面積
34-68	-30159.813	22670.485	-14.036	1.284	14.095	174-46-23	89-59-30	1.284	-18.022224
34-75	-30173.849	22671.769	0.176	1.921	1.929	84-45-55	89-59-32	4.489	0.790064
34-76	-30173.673	22673.690	14.036	-1.278	14.094	354-47-51	90-01-56	5.132	72.032752
34-132	-30159.637	22672.412	-0.176	-1.927	1.935	264-46-53	89-59-02	1.927	-0.339152
合計					32.053		360-00-00		54.461440
								1／2	27.230720
								面積	27.230720

面 積 計 算 書　　地番:34BL1-5

測点	X	Y	DX	DY	距離	方向角	夾角	倍横距	倍面積
34-67	-30158.607	22683.649	-0.851	-9.281	9.320	264-45-40	90-00-58	-9.281	7.898131
34-115	-30159.458	22674.368	-14.035	1.292	14.094	174-44-26	89-58-46	-17.270	242.384450
34-117	-30173.493	22675.660	0.849	9.276	9.315	84-46-14	90-01-48	-6.702	-5.689998
34-77	-30172.644	22684.936	13.439	-1.232	13.495	354-45-44	89-59-30	1.342	18.035138
34-97	-30159.205	22683.704	0.598	-0.055	0.601	354-44-42	179-58-58	0.055	0.032890
合計					46.825		540-00-00		262.660611
								1／2	131.3303055
								面積	131.3303055

面 積 計 算 書　　地番:34BL1-6

測点	X	Y	DX	DY	距離	方向角	夾角	倍横距	倍面積
34-97	-30159.205	22683.704	-13.439	1.232	13.495	174-45-44	90-01-33	1.232	-16.556848
34-77	-30172.644	22684.936	0.275	3.002	3.015	84-45-58	90-00-14	5.466	1.503150
34-78	-30172.369	22687.938	0.417	4.558	4.577	84-46-22	180-00-24	13.026	5.431842
34-121	-30171.952	22692.496	14.038	-1.289	14.097	354-45-13	89-58-51	16.295	228.749210
34-120	-30157.914	22691.207	-0.638	-6.961	6.990	264-45-48	90-00-35	8.045	-5.132710
34-99	-30158.552	22684.246	-0.598	0.055	0.601	174-44-42	89-58-54	1.139	-0.681122
34-98	-30159.150	22684.301	-0.055	-0.597	0.600	264-44-11	269-59-29	0.597	-0.032835
合計					43.375		900-00-00		213.280687
								1／2	106.6403435
								面積	106.6403435

面 積 計 算 書　　地番:34BL1-7

測点	X	Y	DX	DY	距離	方向角	夾角	倍横距	倍面積
34-66	-30157.402	22696.793	-0.512	-5.586	5.609	264-45-47	90-00-18	-5.586	2.860032
34-120	-30157.914	22691.207	-14.038	1.289	14.097	174-45-13	89-59-26	-9.883	138.737554
34-121	-30171.952	22692.496	0.511	5.585	5.608	84-46-20	90-01-07	-3.009	-1.537599
34-79	-30171.441	22698.081	14.039	-1.288	14.098	354-45-29	89-59-09	1.288	18.082232
合計					39.412		360-00-00		158.142219
								1／2	79.0711095
								面積	79.0711095

面 積 計 算 書　　地番:34BL1-8

測点	X	Y	DX	DY	距離	方向角	夾角	倍横距	倍面積
34-66	-30157.402	22696.793	-14.039	1.288	14.098	174-45-29	89-59-26	1.288	-18.082232
34-79	-30171.441	22698.081	0.375	4.092	4.109	84-45-50	90-00-21	6.668	2.500500
34-80	-30171.066	22702.173	0.118	1.295	1.300	84-47-37	180-01-47	12.055	1.422490
34-127	-30170.948	22703.468	0.673	7.350	7.381	84-46-06	179-58-29	20.700	13.931100
34-123	-30170.275	22710.818	14.040	-1.287	14.099	354-45-45	89-59-39	26.763	375.752520
34-122	-30156.235	22709.531	-0.547	-5.968	5.993	264-45-47	90-00-02	19.508	-10.670876
34-ｻ6	-30156.782	22703.563	-0.620	-6.770	6.798	264-46-03	180-00-16	6.770	-4.197400
合計					53.778		900-00-00		360.656102
								1／2	180.328051
								面積	180.328051

面 積 計 算 書　　地番:34BL1-9

測点	X	Y	DX	DY	距離	方向角	夾角	倍横距	倍面積
34-65	-30156.198	22709.938	-0.037	-0.407	0.409	264-48-20	89-59-24	-0.407	0.015059
34-122	-30156.235	22709.531	-14.040	1.287	14.099	174-45-45	89-57-25	0.473	-6.640920
34-123	-30170.275	22710.818	0.036	0.394	0.396	84-46-46	90-01-01	2.154	0.077544
34-81	-30170.239	22711.212	14.041	-1.274	14.099	354-48-56	90-02-10	1.274	17.888234
合計					29.003		360-00-00		11.339917
								1／2	5.6699585
								面積	5.6699585

面 積 計 算 書　　地番:34BL1-10

測点	X	Y	DX	DY	距離	方向角	夾角	倍横距	倍面積
34-64	-30154.993	22723.084	-1.205	-13.146	13.201	264-45-46	90-01-35	-13.146	15.840930
34-65	-30156.198	22709.938	-14.041	1.274	14.099	174-48-56	90-03-10	-25.018	351.277738
34-81	-30170.239	22711.212	0.478	5.207	5.229	84-45-18	89-56-22	-18.537	-8.860686
34-82	-30169.761	22716.419	0.728	7.956	7.989	84-46-19	180-01-01	-5.374	-3.912272
34-83	-30169.033	22724.375	13.443	-1.236	13.500	354-44-48	89-58-29	1.346	18.094278
34-100	-30155.590	22723.139	0.597	-0.055	0.600	354-44-11	179-59-23	0.055	0.032835
合計					54.618		720-00-00		372.472823
								1／2	186.2364115
								面積	186.2364115

面 積 計 算 書　　地番:34BL1-11

測点	X	Y	DX	DY	距離	方向角	夾角	倍横距	倍面積
34-63	-30153.788	22736.229	-1.150	-12.548	12.601	264-45-49	90-01-15	-12.548	14.430200
34-102	-30154.938	22723.681	-0.597	0.055	0.600	174-44-11	89-58-22	-25.041	14.949477
34-101	-30155.535	22723.736	-0.055	-0.597	0.600	264-44-11	270-00-00	-25.583	1.407065
34-100	-30155.590	22723.139	-13.443	1.236	13.500	174-44-48	90-00-37	-24.944	335.322192
34-83	-30169.033	22724.375	0.576	6.288	6.314	84-45-58	90-01-10	-17.420	-10.033920
34-84	-30168.457	22730.663	0.628	6.858	6.887	84-46-04	180-00-06	-4.274	-2.684072
34-85	-30167.829	22737.521	14.041	-1.292	14.100	354-44-34	89-58-30	1.292	18.140972
合計					54.602		900-00-00		371.531914
								1／2	185.765957
								面積	185.765957

面 積 計 算 書　　地番:34BL1-12

測点	X	Y	DX	DY	距離	方向角	夾角	倍横距	倍面積
34-62	-30152.762	22749.893	-0.018	-0.673	0.673	268-28-05	88-51-00	-0.673	0.012114
34-38	-30152.780	22749.220	-0.106	-2.259	2.261	267-18-48	178-50-43	-3.605	0.382130
34-38-1	-30152.886	22746.961	-0.140	-2.254	2.258	266-26-45	179-07-57	-8.118	1.136520
34-39	-30153.026	22744.707	-0.192	-2.257	2.265	265-08-15	178-41-30	-12.629	2.424768
34-40	-30153.218	22742.450	-0.570	-6.221	6.247	264-45-54	179-37-39	-21.107	12.030990
34-63	-30153.788	22736.229	-14.041	1.292	14.100	174-44-34	89-58-40	-26.036	365.571476
34-85	-30167.829	22737.521	0.676	7.380	7.411	84-45-59	90-01-25	-17.364	-11.738064
34-86	-30167.153	22744.901	0.465	5.074	5.095	84-45-50	179-59-51	-4.910	-2.283150
34-87	-30166.688	22749.975	13.326	-0.078	13.326	359-39-53	94-54-03	0.086	1.146036
34-103	-30153.362	22749.897	0.600	-0.004	0.600	359-37-05	179-57-12	0.004	0.002400
合計					54.236		1440-00-00		368.685220
								1／2	184.342610
								面積	184.342610

面 積 計 算 書　　地番:34BL1-13

測点	X	Y	DX	DY	距離	方向角	夾角	倍横距	倍面積
34-61	-30153.141	22763.878	0.094	-1.116	1.120	274-48-53	87-32-51	-1.116	-0.104904
34-35	-30153.047	22762.762	0.149	-2.252	2.257	273-47-07	178-58-14	-4.484	-0.668116
34-35-1	-30152.898	22760.510	0.109	-2.256	2.259	272-45-58	178-58-51	-8.992	-0.980128
34-36	-30152.789	22758.254	0.066	-2.257	2.258	271-40-30	178-54-32	-13.505	-0.891330
34-36-1	-30152.723	22755.997	0.023	-2.258	2.258	270-35-01	178-54-31	-18.020	-0.414460
34-37	-30152.700	22753.739	-0.019	-2.260	2.260	269-31-06	178-56-05	-22.538	0.428222
34-37-1	-30152.719	22751.479	-0.027	-0.985	0.985	268-25-47	178-54-41	-25.783	0.696141
34-105	-30152.746	22750.494	-0.600	0.003	0.600	179-42-49	91-17-02	-26.765	16.059000
34-104	-30153.346	22750.497	-0.016	-0.600	0.600	268-28-21	268-45-32	-27.362	0.437792
34-103	-30153.362	22749.897	-13.326	0.078	13.326	179-39-53	91-11-32	-27.884	371.582184
34-87	-30166.688	22749.975	-0.325	9.244	9.250	92-00-49	92-20-56	-18.562	6.032650
34-88	-30167.013	22759.219	-0.010	0.255	0.255	92-14-45	180-13-56	-9.063	0.090630
34-125	-30167.023	22759.474	-0.108	2.620	2.622	92-21-38	180-06-53	-6.188	0.668304
34-89	-30167.131	22762.094	13.990	1.784	14.103	7-16-02	94-54-24	-1.784	-24.958160
合計					54.153		2160-00-00		367.977825
								1／2	183.9889125
								面積	183.9889125

面 積 計 算 書　　地番:34BL1-14

測点	X	Y	DX	DY	距離	方向角	夾角	倍横距	倍面積
34-60	-30155.119	22777.736	0.308	-1.543	1.573	281-17-19	89-34-01	-1.543	-0.475244
34-32	-30154.811	22776.193	0.396	-2.224	2.259	280-05-46	178-48-27	-5.310	-2.102760
34-32-1	-30154.415	22773.969	0.359	-2.229	2.258	279-08-58	179-03-12	-9.763	-3.504917
34-33	-30154.056	22771.740	0.312	-2.236	2.258	277-56-36	178-47-38	-14.228	-4.439136
34-33-1	-30153.744	22769.504	0.275	-2.244	2.261	276-59-12	179-02-36	-18.708	-5.144700
34-34	-30153.469	22767.260	0.232	-2.246	2.258	275-53-51	178-54-39	-23.198	-5.381936
34-34-1	-30153.237	22765.014	0.096	-1.136	1.140	274-49-50	178-55-59	-26.580	-2.551680
34-61	-30153.141	22763.878	-13.990	-1.784	14.103	187-16-02	92-26-12	-29.500	412.705000
34-89	-30167.131	22762.094	-1.805	12.764	12.891	98-02-56	90-46-54	-18.520	33.428600
34-90	-30168.936	22774.858	13.229	2.756	13.513	11-46-05	93-43-09	-3.000	-39.687000
34-106	-30155.707	22777.614	0.588	0.122	0.601	11-43-18	179-57-13	-0.122	-0.071736
合計					55.115		1620-00-00		382.774491

1／2　191.3872455
面積　191.3872455

面 積 計 算 書　　地番:34BL1-15

測点	X	Y	DX	DY	距離	方向角	夾角	倍横距	倍面積
34-55	-30182.517	22772.027	13.581	2.831	13.873	11-46-29	90-38-50	2.831	38.447811
34-90	-30168.936	22774.858	1.805	-12.764	12.891	278-02-56	86-16-27	-7.102	-12.819110
34-89	-30167.131	22762.094	0.108	-2.620	2.622	272-21-38	174-18-42	-22.486	-2.428488
34-125	-30167.023	22759.474	-13.851	-0.075	13.851	180-18-37	87-56-59	-25.181	348.782031
34-124	-30180.874	22759.399	-0.082	1.251	1.254	93-45-01	93-26-24	-24.005	1.968410
34-10	-30180.956	22760.650	-0.145	1.731	1.737	94-47-18	181-02-17	-21.023	3.048335
34-10-1	-30181.101	22762.381	-0.182	1.732	1.742	95-59-55	181-12-37	-17.560	3.195920
34-11	-30181.283	22764.113	-0.209	1.725	1.738	96-54-30	180-54-35	-14.103	2.947527
34-11-1	-30181.492	22765.838	-0.239	1.727	1.743	97-52-45	180-58-15	-10.651	2.545589
34-12	-30181.731	22767.565	-0.281	1.716	1.739	99-17-59	181-25-14	-7.208	2.025448
34-12-1	-30182.012	22769.281	-0.303	1.719	1.745	99-59-48	180-41-49	-3.773	1.143219
34-13	-30182.315	22771.000	-0.202	1.027	1.047	101-07-39	181-07-51	-1.027	0.207454
合計					55.982		1800-00-00		389.064146
								1／2	194.532073
								面積	194.532073

面 積 計 算 書　　地番:34BL1-16

測点	X	Y	DX	DY	距離	方向角	夾角	倍横距	倍面積
34-54	-30180.858	22759.148	-0.016	0.251	0.252	93-38-51	93-21-13	0.251	-0.004016
34-124	-30180.874	22759.399	13.851	0.075	13.851	0-18-37	86-39-46	0.577	7.992027
34-125	-30167.023	22759.474	0.010	-0.255	0.255	272-14-45	91-56-08	0.397	0.003970
34-88	-30167.013	22759.219	-13.845	-0.071	13.845	180-17-38	88-02-53	0.071	-0.982995
合計					28.203		360-00-00		7.008986
								1／2	3.504493
								面積	3.504493

面 積 計 算 書　　地番:34BL1-17

測点	X	Y	DX	DY	距離	方向角	夾角	倍横距	倍面積
34-53	-30180.987	22746.159	0.054	0.580	0.583	84-40-51	89-52-36	0.580	0.031320
34-6	-30180.933	22746.739	0.116	1.733	1.737	86-10-14	181-29-23	2.893	0.335588
34-6-1	-30180.817	22748.472	0.071	1.741	1.742	87-39-53	181-29-39	6.367	0.452057
34-7	-30180.746	22750.213	0.046	1.737	1.738	88-28-59	180-49-06	9.845	0.452870
34-7-1	-30180.700	22751.950	0.018	1.740	1.740	89-24-26	180-55-27	13.322	0.239796
34-8	-30180.682	22753.690	-0.018	1.741	1.741	90-35-32	181-11-06	16.803	-0.302454
34-8-1	-30180.700	22755.431	-0.063	1.739	1.740	92-04-29	181-28-57	20.283	-1.277829
34-9	-30180.763	22757.170	-0.079	1.743	1.745	92-35-42	180-31-13	23.765	-1.877435
34-9-1	-30180.842	22758.913	-0.016	0.235	0.236	93-53-42	181-18-00	25.743	-0.411888
34-54	-30180.858	22759.148	13.845	0.071	13.845	0-17-38	86-23-56	26.049	360.648405
34-88	-30167.013	22759.219	0.325	-9.244	9.250	272-00-49	91-43-11	16.876	5.484700
34-87	-30166.688	22749.975	-0.465	-5.074	5.095	264-45-50	172-45-01	2.558	-1.189470
34-86	-30167.153	22744.901	-13.834	1.258	13.891	174-48-15	90-02-25	-1.258	17.403172
合計					55.083		1980-00-00		379.988832
								1／2	189.994416
								面積	189.994416

面 積 計 算 書　　地番:34BL1-18

測点	X	Y	DX	DY	距離	方向角	夾角	倍横距	倍面積
34-52	-30182.293	22731.928	1.199	13.078	13.133	84-45-42	89-59-08	13.078	15.680522
34-5	-30181.094	22745.006	0.107	1.153	1.158	84-41-53	179-56-11	27.309	2.922063
34-53	-30180.987	22746.159	13.834	-1.258	13.891	354-48-15	90-06-22	27.204	376.340136
34-86	-30167.153	22744.901	-0.676	-7.380	7.411	264-45-59	89-57-44	18.566	-12.550616
34-85	-30167.829	22737.521	-0.628	-6.858	6.887	264-46-04	180-00-05	4.328	-2.717984
34-84	-30168.457	22730.663	-13.836	1.265	13.894	174-46-34	90-00-30	-1.265	17.502540
合計					56.374		720-00-00		397.176661
								1／2	198.5883305
								面積	198.5883305

面 積 計 算 書　　地番:34BL1-19

測点	X	Y	DX	DY	距離	方向角	夾角	倍横距	倍面積
34-51	-30183.598	22717.684	0.679	7.408	7.439	84-45-47	89-59-12	7.408	5.030032
34-ｳ5	-30182.919	22725.092	0.626	6.836	6.865	84-46-04	180-00-17	21.652	13.554152
34-52	-30182.293	22731.928	13.836	-1.265	13.894	354-46-34	90-00-30	27.223	376.657428
34-84	-30168.457	22730.663	-0.576	-6.288	6.314	264-45-58	89-59-24	19.670	-11.329920
34-83	-30169.033	22724.375	-0.728	-7.956	7.989	264-46-19	180-00-21	5.426	-3.950128
34-82	-30169.761	22716.419	-13.837	1.265	13.895	174-46-35	90-00-16	-1.265	17.503805
合計					56.396		720-00-00		397.465369
								1／2	198.7326845
								面積	198.7326845

面 積 計 算 書　　地番:34BL1-20

測点	X	Y	DX	DY	距離	方向角	夾角	倍横距	倍面積
34-51	-30183.598	22717.684	13.837	-1.265	13.895	354-46-35	90-01-00	-1.265	-17.503805
34-82	-30169.761	22716.419	-0.478	-5.207	5.229	264-45-18	89-58-43	-7.737	3.698286
34-81	-30170.239	22711.212	-0.036	-0.394	0.396	264-46-46	180-01-28	-13.338	0.480168
34-123	-30170.275	22710.818	-0.673	-7.350	7.381	264-46-06	179-59-20	-21.082	14.188186
34-127	-30170.948	22703.468	-13.839	1.257	13.896	174-48-36	90-02-30	-27.175	376.074825
34-126	-30184.787	22704.725	0.042	0.453	0.455	84-42-11	89-53-35	-25.465	-1.069530
34-ｻ4	-30184.745	22705.178	1.147	12.506	12.558	84-45-35	180-03-24	-12.506	-14.344382
合計					53.810		900-00-00		361.523748
								1／2	180.761874
								面積	180.761874

面 積 計 算 書　　地番:34BL1-21

測点	X	Y	DX	DY	距離	方向角	夾角	倍横距	倍面積
34-50	-30184.905	22703.435	0.118	1.290	1.295	84-46-25	89-59-03	1.290	0.152220
34-126	-30184.787	22704.725	13.839	-1.257	13.896	354-48-36	90-02-11	1.323	18.308997
34-127	-30170.948	22703.468	-0.118	-1.295	1.300	264-47-37	89-59-01	-1.229	0.145022
34-80	-30171.066	22702.173	-13.839	1.262	13.896	174-47-22	89-59-45	-1.262	17.464818
合計					30.387		360-00-00		36.071057
								1／2	18.0355285
								面積	18.0355285

面 積 計 算 書　　地番:34BL1-22

測点	X	Y	DX	DY	距離	方向角	夾角	倍横距	倍面積
34-49	-30186.210	22689.195	1.305	14.240	14.300	84-45-50	89-57-11	14.240	18.583200
34-50	-30184.905	22703.435	13.839	-1.262	13.896	354-47-22	90-01-32	27.218	376.669902
34-80	-30171.066	22702.173	-0.375	-4.092	4.109	264-45-50	89-58-28	21.864	-8.199000
34-79	-30171.441	22698.081	-0.511	-5.585	5.608	264-46-20	180-00-30	12.187	-6.227557
34-121	-30171.952	22692.496	-0.417	-4.558	4.577	264-46-22	180-00-02	2.044	-0.852348
34-78	-30172.369	22687.938	-13.841	1.257	13.898	174-48-39	90-02-17	-1.257	17.398137
合計					56.388		720-00-00		397.372334
								1／2	198.686167
								面積	198.686167

面 積 計 算 書　　地番:34BL1-23

測点	X	Y	DX	DY	距離	方向角	夾角	倍横距	倍面積
34-49	-30186.210	22689.195	13.841	-1.257	13.898	354-48-39	90-03-19	-1.257	-17.398137
34-78	-30172.369	22687.938	-0.275	-3.002	3.015	264-45-58	89-57-19	-5.516	1.516900
34-77	-30172.644	22684.936	-0.849	-9.276	9.315	264-46-14	180-00-16	-17.794	15.107106
34-117	-30173.493	22675.660	-13.843	1.263	13.900	174-47-13	90-00-59	-25.807	357.246301
34-116	-30187.336	22676.923	0.765	8.339	8.374	84-45-31	89-58-18	-16.205	-12.396825
34-ｳ3	-30186.571	22685.262	0.361	3.933	3.950	84-45-20	179-59-49	-3.933	-1.419813
合計					52.452		720-00-00		342.655532
								1／2	171.327766
								面積	171.327766

面 積 計 算 書　　地番:34BL1-24

測点	X	Y	DX	DY	距離	方向角	夾角	倍横距	倍面積
34-48	-30187.516	22674.958	0.180	1.965	1.973	84-45-58	89-59-59	1.965	0.353700
34-116	-30187.336	22676.923	13.843	-1.263	13.900	354-47-13	90-01-15	2.667	36.919281
34-117	-30173.493	22675.660	-0.180	-1.970	1.978	264-46-46	89-59-33	-0.566	0.101880
34-76	-30173.673	22673.690	-13.843	1.268	13.901	174-45-59	89-59-13	-1.268	17.552924
合計					31.752		360-00-00		54.927785
								1／2	27.4638925
								面積	27.4638925

面 積 計 算 書　　地番:34BL1-25

測点	X	Y	DX	DY	距離	方向角	夾角	倍横距	倍面積
34-48	-30187.516	22674.958	13.843	-1.268	13.901	354-45-59	90-00-14	-1.268	-17.552924
34-76	-30173.673	22673.690	-0.176	-1.921	1.929	264-45-55	89-59-56	-4.457	0.784432
34-75	-30173.849	22671.769	-1.017	-11.110	11.156	264-46-11	180-00-16	-17.488	17.785296
34-129	-30174.866	22660.659	-13.845	1.265	13.903	174-46-46	90-00-35	-27.333	378.425385
34-128	-30188.711	22661.924	0.314	3.423	3.437	84-45-32	89-58-46	-22.645	-7.110530
34-ｻ2	-30188.397	22665.347	0.881	9.611	9.651	84-45-45	180-00-13	-9.611	-8.467291
合計					53.977		720-00-00		363.864368
								1／2	181.932184
								面積	181.932184

面 積 計 算 書　　地番:34BL1-26

測点	X	Y	DX	DY	距離	方向角	夾角	倍横距	倍面積
34-47	-30188.822	22660.717	0.111	1.207	1.212	84-44-44	89-56-29	1.207	0.133977
34-128	-30188.711	22661.924	13.845	-1.265	13.903	354-46-46	90-02-02	1.149	15.907905
34-129	-30174.866	22660.659	-0.111	-1.201	1.206	264-43-10	89-56-24	-1.317	0.146187
34-74	-30174.977	22659.458	-13.845	1.259	13.902	174-48-15	90-05-05	-1.259	17.430855
合計					30.223		360-00-00		33.618924
								1／2	16.809462
								面積	16.809462

面 積 計 算 書　　地番:34BL1-27

測点	X	Y	DX	DY	距離	方向角	夾角	倍横距	倍面積
34-47	-30188.822	22660.717	13.845	-1.259	13.902	354-48-15	90-01-37	-1.259	-17.430855
34-74	-30174.977	22659.458	-0.074	-0.808	0.811	264-46-02	89-57-47	-3.326	0.246124
34-73	-30175.051	22658.650	-0.160	-1.753	1.760	264-47-06	180-01-04	-5.887	0.941920
34-114	-30175.211	22656.897	-13.845	1.260	13.902	174-48-00	90-00-54	-6.380	88.331100
34-118	-30189.056	22658.157	0.234	2.560	2.571	84-46-38	89-58-38	-2.560	-0.599040
合計					32.946		540-00-00		71.489249
								1／2	35.7446245
								面積	35.7446245

面 積 計 算 書　　地番:34BL1-28

測点	X	Y	DX	DY	距離	方向角	夾角	倍横距	倍面積
34-118	-30189.056	22658.157	13.845	-1.260	13.902	354-48-00	90-02-26	-1.260	-17.444700
34-114	-30175.211	22656.897	-0.969	-10.589	10.633	264-46-17	89-58-17	-13.109	12.702621
34-131	-30176.180	22646.308	-13.847	1.267	13.905	174-46-19	90-00-02	-22.431	310.602057
34-130	-30190.027	22647.575	0.078	0.846	0.850	84-43-56	89-57-37	-20.318	-1.584804
34-ｻ1	-30189.949	22648.421	0.893	9.736	9.777	84-45-34	180-01-38	-9.736	-8.694248
合計					49.067		540-00-00		295.580926
								1／2	147.790463
								面積	147.790463

面 積 計 算 書　　地番:34BL1-29

測点	X	Y	DX	DY	距離	方向角	夾角	倍横距	倍面積
34-46	-30190.127	22646.485	0.100	1.090	1.095	84-45-29	89-59-25	1.090	0.109000
34-130	-30190.027	22647.575	13.847	-1.267	13.905	354-46-19	90-00-50	0.913	12.642311
34-131	-30176.180	22646.308	-0.073	-0.800	0.803	264-47-10	90-00-51	-1.154	0.084242
34-72	-30176.253	22645.508	-0.027	-0.291	0.292	264-41-57	179-54-47	-2.245	0.060615
34-71	-30176.280	22645.217	-13.847	1.268	13.905	174-46-04	90-04-07	-1.268	17.557996
合計					30.000		540-00-00		30.454164
								1／2	15.227082
								面積	15.227082

面 積 計 算 書　　地番:34BL1-30

測点	X	Y	DX	DY	距離	方向角	夾角	倍横距	倍面積
34-4L	-30189.304	22630.138	-2.128	2.111	2.997	135-13-47	129-49-20	2.111	-4.492208
34-4R	-30191.432	22632.249	1.305	14.236	14.296	84-45-45	129-31-58	18.458	24.087690
34-46	-30190.127	22646.485	13.847	-1.268	13.905	354-46-04	90-00-19	31.426	435.155822
34-71	-30176.280	22645.217	-1.207	-13.231	13.286	264-47-15	90-01-11	16.927	-20.430889
34-44	-30177.487	22631.986	-1.003	-0.064	1.005	183-39-04	98-51-49	3.632	-3.642896
34-43	-30178.490	22631.922	0.055	-0.993	0.995	273-10-13	269-31-09	2.575	0.141625
34-42	-30178.435	22630.929	-3.709	-0.228	3.716	183-31-04	90-20-51	1.354	-5.021986
34-2	-30182.144	22630.701	-2.963	-0.187	2.969	183-36-40	180-05-36	0.939	-2.782257
34-3	-30185.107	22630.514	-2.961	-0.259	2.972	184-59-56	181-23-16	0.493	-1.459773
34-3-1	-30188.068	22630.255	-1.236	-0.117	1.242	185-24-27	180-24-31	0.117	-0.144612
合計					57.383		1440-00-00		421.410516
								1／2	210.705258
								面積	210.705258

面 積 計 算 書　　地番:34BL1-31

測点	X	Y	DX	DY	距離	方向角	夾角	倍横距	倍面積
34-132	-30159.637	22672.412	-14.036	1.278	14.094	174-47-51	90-01-35	1.278	-17.938008
34-76	-30173.673	22673.690	0.180	1.970	1.978	84-46-46	89-58-55	4.526	0.814680
34-117	-30173.493	22675.660	14.035	-1.292	14.094	354-44-26	89-57-40	5.204	73.038140
34-115	-30159.458	22674.368	-0.179	-1.956	1.964	264-46-16	90-01-50	1.956	-0.350124
合計					32.130		360-00-00		55.564688
								1／2	27.782344
								面積	27.782344

面 積 計 算 書　　地番:34BL4-1

測点	X	Y	DX	DY	距離	方向角	夾角	倍横距	倍面積
34-106	-30155.707	22777.614	-13.229	-2.756	13.513	191-46-05	90-31-59	-2.756	36.459124
34-90	-30168.936	22774.858	-6.454	21.172	22.134	106-57-11	95-11-06	15.660	-101.069640
34-133	-30175.390	22796.030	12.943	5.325	13.996	22-21-48	95-24-37	42.157	545.638051
34-59	-30162.447	22801.355	0.579	-1.374	1.491	292-51-02	90-29-14	46.108	26.696532
34-26-1	-30161.868	22799.981	0.840	-2.108	2.269	291-43-35	178-52-33	42.626	35.805840
34-27	-30161.028	22797.873	0.815	-2.113	2.265	291-05-31	179-21-56	38.405	31.300075
34-27-1	-30160.213	22795.760	0.758	-2.122	2.253	289-39-26	178-33-55	34.170	25.900860
34-28	-30159.455	22793.638	0.718	-2.143	2.260	288-31-23	178-51-57	29.905	21.471790
34-28-1	-30158.737	22791.495	0.676	-2.155	2.259	287-24-58	178-53-35	25.607	17.310332
34-29	-30158.061	22789.340	0.645	-2.163	2.257	286-36-16	179-11-18	21.289	13.731405
34-29-1	-30157.416	22787.177	0.596	-2.176	2.256	285-19-03	178-42-47	16.950	10.102200
34-30	-30156.820	22785.001	0.565	-2.183	2.255	284-30-39	179-11-36	12.591	7.113915
34-30-1	-30156.255	22782.818	0.521	-2.198	2.259	283-20-06	178-49-27	8.210	4.277410
34-31	-30155.734	22780.620	0.498	-2.295	2.348	282-14-35	178-54-29	3.717	1.851066
34-108	-30155.236	22778.325	-0.588	-0.122	0.601	191-43-18	89-28-43	1.300	-0.764400
34-107	-30155.824	22778.203	0.117	-0.589	0.601	281-14-06	269-30-48	0.589	0.068913
合計					75.017		2520-00-00		675.893473
								1／2	337.9467365
								面積	337.9467365

面 積 計 算 書　　地番:34BL4-2

測点	X	Y	DX	DY	距離	方向角	夾角	倍横距	倍面積
34-90	-30168.936	22774.858	-13.581	-2.831	13.873	191-46-29	84-49-18	-2.831	38.447811
34-55	-30182.517	22772.027	-0.133	0.676	0.689	101-07-50	89-21-21	-4.986	0.663138
34-13-1	-30182.650	22772.703	-0.375	1.701	1.742	102-25-57	181-18-07	-2.609	0.978375
34-14	-30183.025	22774.404	-0.402	1.694	1.741	103-20-59	180-55-02	0.786	-0.315972
34-14-1	-30183.427	22776.098	-0.433	1.686	1.741	104-24-12	181-03-13	4.166	-1.803878
34-15	-30183.860	22777.784	-0.460	1.682	1.744	105-17-44	180-53-32	7.534	-3.465640
34-15-1	-30184.320	22779.466	-0.494	1.667	1.739	106-30-24	181-12-40	10.883	-5.376202
34-16	-30184.814	22781.133	-0.521	1.662	1.742	107-24-18	180-53-54	14.212	-7.404452
34-16-1	-30185.335	22782.795	-0.565	1.648	1.742	108-55-26	181-31-08	17.522	-9.899930
34-17	-30185.900	22784.443	-0.584	1.639	1.740	109-36-42	180-41-16	20.809	-12.152456
34-17-1	-30186.484	22786.082	-0.626	1.630	1.746	111-00-33	181-23-51	24.078	-15.072828
34-18	-30187.110	22787.712	-0.645	1.622	1.746	111-41-08	180-40-35	27.330	-17.627850
34-18-1	-30187.755	22789.334	-0.578	1.371	1.488	112-51-35	181-10-27	30.323	-17.526694
34-56	-30188.333	22790.705	12.943	5.325	13.996	22-21-48	89-30-13	37.019	479.136917
34-133	-30175.390	22796.030	6.454	-21.172	22.134	286-57-11	84-35-23	21.172	136.644088
合計					69.603		2340-00-00		565.224427
								1／2	282.6122135
								面積	282.6122135

面 積 計 算 書　　地番:34BL-5

測点	X	Y	DX	DY	距離	方向角	夾角	倍横距	倍面積
34-56	-30188.333	22790.705	-0.098	0.234	0.254	112-43-27	90-21-39	0.234	-0.022932
34-19	-30188.431	22790.939	-0.711	1.588	1.740	114-07-11	181-23-44	2.056	-1.461816
34-19-1	-30189.142	22792.527	-0.736	1.580	1.743	114-58-38	180-51-27	5.224	-3.844864
34-20	-30189.878	22794.107	-0.768	1.560	1.739	116-12-41	181-14-03	8.364	-6.423552
34-21	-30190.646	22795.667	-5.623	11.223	12.553	116-36-43	180-24-02	21.147	-118.909581
34-22L	-30196.269	22806.890	0.776	2.895	2.997	74-59-41	138-22-58	35.265	27.365640
34-22R	-30195.493	22809.785	19.969	13.219	23.948	33-30-13	138-30-32	51.379	1025.987251
34-23L	-30175.524	22823.004	2.894	-0.772	2.995	345-03-49	131-33-36	63.826	184.712444
34-23R	-30172.630	22822.232	7.019	-14.038	15.695	296-33-54	131-30-05	49.016	344.043304
34-24	-30165.611	22808.194	0.995	-2.023	2.254	296-11-24	179-37-30	32.955	32.790225
34-25	-30164.616	22806.171	0.710	-1.529	1.686	294-54-29	178-43-05	29.403	20.876130
34-112	-30163.906	22804.642	-0.544	-0.253	0.600	204-56-31	90-02-02	27.621	-15.025824
34-111	-30164.450	22804.389	0.253	-0.544	0.600	294-56-31	270-00-00	26.824	6.786472
34-110	-30164.197	22803.845	0.543	0.252	0.599	24-53-44	269-57-13	26.532	14.406876
34-109	-30163.654	22804.097	0.909	-2.035	2.229	294-04-10	89-10-26	24.749	22.496841
34-26	-30162.745	22802.062	0.298	-0.707	0.767	292-51-19	178-47-09	22.007	6.558086
34-59	-30162.447	22801.355	-12.943	-5.325	13.996	202-21-48	89-30-29	15.975	-206.764425
34-133	-30175.390	22796.030	-12.943	-5.325	13.996	202-21-48	180-00-00	5.325	-68.921475
合計					100.391		2880-00-00		1264.648800
								1／2	632.324400
								面積	632.324400

面 積 計 算 書　　地番:34BL-8

測点	X	Y	DX	DY	距離	方向角	夾角	倍横距	倍面積
34-41	-30176.439	22631.052	-1.996	-0.123	2.000	183-31-35	90-22-19	-0.123	0.245508
34-42	-30178.435	22630.929	-0.055	0.993	0.995	93-10-13	89-38-38	0.747	-0.041085
34-43	-30178.490	22631.922	1.003	0.064	1.005	3-39-04	90-28-51	1.804	1.809412
34-44	-30177.487	22631.986	0.993	0.064	0.995	3-41-16	180-02-12	1.932	1.918476
34-45	-30176.494	22632.050	0.055	-0.998	1.000	273-09-16	89-28-00	0.998	0.054890
合計					5.995		540-00-00		3.987201
								1／2	1.9936005
								面積	1.9936005
								面積小計	5293.022052