

画 地 原 子 一 覧 表 用 紙 （No. 30BL）

略　　図（ 1/500 ）

計算面積＝ 4068.53 m²
街区面積＝ 4068.62
差　　＝ -0.09

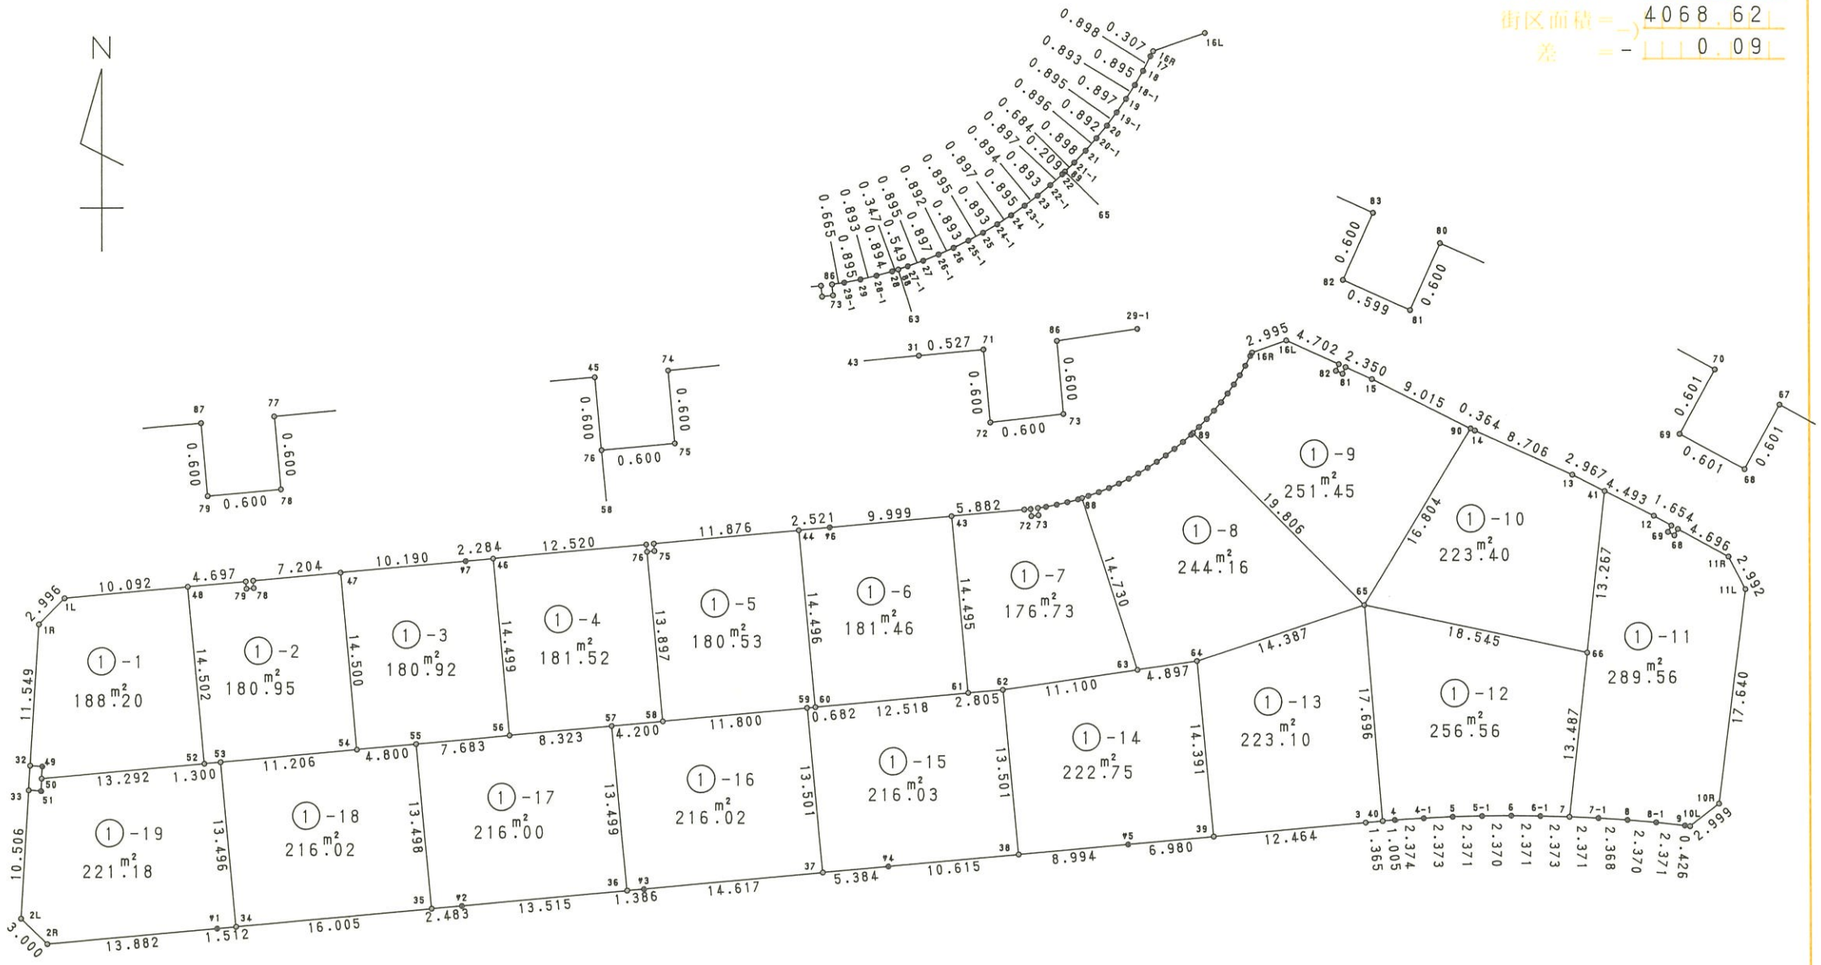

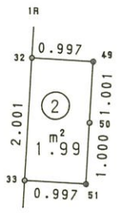

株式会社 中庭測量コンサルタント

面 積 計 算 書　　地番:30BL

測点	X	Y	DX	DY	距離	方向角	夾角	倍横距	倍面積
30-1L	-30128.838	22635.953	-2.142	-2.095	2.996	224-21-52	139-36-22	-2.095	4.487490
30-1R	-30130.980	22633.858	-11.527	-0.713	11.549	183-32-22	139-10-30	-4.903	56.516881
30-32	-30142.507	22633.145	-1.997	-0.124	2.001	183-33-11	180-00-49	-5.740	11.462780
30-33	-30144.504	22633.021	-10.486	-0.648	10.506	183-32-10	179-58-59	-6.512	68.284832
30-2L	-30154.990	22632.373	-2.094	2.148	3.000	134-16-14	130-44-04	-5.012	10.495128
30-2R	-30157.084	22634.521	1.267	13.824	13.882	84-45-48	130-29-34	10.960	13.886320
30-ヤ1	-30155.817	22648.345	0.138	1.506	1.512	84-45-52	180-00-04	26.290	3.628020
30-34	-30155.679	22649.851	1.461	15.938	16.005	84-45-45	179-59-53	43.734	63.895374
30-35	-30154.218	22665.789	0.227	2.473	2.483	84-45-20	179-59-35	62.145	14.106915
30-ヤ2	-30153.991	22668.262	1.234	13.459	13.515	84-45-41	180-00-21	78.077	96.347018
30-36	-30152.757	22681.721	0.126	1.380	1.386	84-46-59	180-01-18	92.916	11.707416
30-ヤ3	-30152.631	22683.101	1.335	14.556	14.617	84-45-35	179-58-36	108.852	145.317420
30-37	-30151.296	22697.657	0.492	5.361	5.384	84-45-23	179-59-48	128.769	63.354348
30-ヤ4	-30150.804	22703.018	0.969	10.571	10.615	84-45-45	180-00-22	144.701	140.215269
30-38	-30149.835	22713.589	0.822	8.956	8.994	84-45-21	179-59-36	164.228	134.995416
30-ヤ5	-30149.013	22722.545	0.637	6.951	6.980	84-45-50	180-00-29	180.135	114.745995
30-39	-30148.376	22729.496	1.138	12.412	12.464	84-45-41	179-59-51	199.498	227.028724
30-3	-30147.238	22741.908	0.124	1.359	1.365	84-47-12	180-01-31	213.269	26.445356
30-40	-30147.114	22743.267	0.091	1.001	1.005	84-48-20	180-01-08	215.629	19.622239
30-4	-30147.023	22744.268	0.146	2.370	2.374	86-28-29	181-40-09	219.000	31.974000
30-4-1	-30146.877	22746.638	0.118	2.370	2.373	87-08-59	180-40-30	223.740	26.401320
30-5	-30146.759	22749.008	0.055	2.370	2.371	88-40-14	181-31-15	228.480	12.566400
30-5-1	-30146.704	22751.378	0.023	2.370	2.370	89-26-38	180-46-24	233.220	5.364060
30-6	-30146.681	22753.748	-0.033	2.371	2.371	90-47-51	181-21-13	237.961	-7.852713

面 積 計 算 書　　地番:30BL

測点	X	Y	DX	DY	距離	方向角	夾角	倍横距	倍面積
30-6-1	-30146.714	22756.119	-0.062	2.372	2.373	91-29-50	180-41-59	242.704	-15.047648
30-7	-30146.776	22758.491	-0.110	2.368	2.371	92-39-35	181-09-45	247.444	-27.218840
30-7-1	-30146.886	22760.859	-0.149	2.363	2.368	93-36-29	180-56-54	252.175	-37.574075
30-8	-30147.035	22763.222	-0.208	2.361	2.370	95-02-05	181-25-36	256.899	-53.434992
30-8-1	-30147.243	22765.583	-0.262	2.356	2.371	96-20-44	181-18-39	261.616	-68.543392
30-9	-30147.505	22767.939	-0.049	0.423	0.426	96-36-28	180-15-44	264.395	-12.955355
30-10L	-30147.554	22768.362	1.858	2.354	2.999	51-42-58	135-06-30	267.172	496.405576
30-10R	-30145.696	22770.716	17.505	2.179	17.640	7-05-44	135-22-46	271.705	4756.196025
30-11L	-30128.191	22772.895	2.653	-1.384	2.992	332-27-01	145-21-17	272.500	722.942500
30-11R	-30125.538	22771.511	2.251	-4.121	4.696	298-38-40	146-11-39	266.995	601.005745
30-67	-30123.287	22767.390	-0.527	-0.288	0.601	208-39-22	90-00-42	262.586	-138.382822
30-68	-30123.814	22767.102	0.288	-0.527	0.601	298-39-22	270-00-00	261.771	75.390048
30-69	-30123.526	22766.575	0.527	0.288	0.601	28-39-22	270-00-00	261.532	137.827364
30-70	-30122.999	22766.863	0.793	-1.451	1.654	298-39-27	90-00-05	260.369	206.472617
30-12	-30122.206	22765.412	2.025	-4.011	4.493	296-47-15	178-07-48	254.907	516.186675
30-41	-30120.181	22761.401	1.337	-2.649	2.967	296-46-51	179-59-36	248.247	331.906239
30-13	-30118.844	22758.752	3.596	-7.929	8.706	294-23-44	177-36-53	237.669	854.657724
30-14	-30115.248	22750.823	0.164	-0.325	0.364	296-46-34	182-22-50	229.415	37.624060
30-90	-30115.084	22750.498	4.052	-8.053	9.015	296-42-36	179-56-02	221.037	895.641924
30-15	-30111.032	22742.445	0.969	-2.141	2.350	294-21-04	177-38-28	210.843	204.306867
30-80	-30110.063	22740.304	-0.547	-0.247	0.600	204-18-06	89-57-02	208.455	-114.024885
30-81	-30110.610	22740.057	0.247	-0.546	0.599	294-20-28	270-02-22	207.662	51.292514
30-82	-30110.363	22739.511	0.547	0.247	0.600	24-18-06	269-57-38	207.363	113.427561
30-83	-30109.816	22739.758	1.940	-4.283	4.702	294-22-06	90-04-00	203.327	394.454380

面 積 計 算 書　　地番:30BL

測点	X	Y	DX	DY	距離	方向角	夾角	倍横距	倍面積
30-16L	-30107.876	22735.475	-1.005	-2.821	2.995	250-23-28	136-01-22	196.223	-197.204115
30-16R	-30108.881	22732.654	-0.270	-0.146	0.307	208-24-07	138-00-39	193.256	-52.179120
30-17	-30109.151	22732.508	-0.802	-0.404	0.898	206-44-11	178-20-04	192.706	-154.550212
30-18	-30109.953	22732.104	-0.773	-0.451	0.895	210-15-40	183-31-29	191.851	-148.300823
30-18-1	-30110.726	22731.653	-0.755	-0.476	0.893	212-13-48	181-58-08	190.924	-144.147620
30-19	-30111.481	22731.177	-0.737	-0.512	0.897	214-47-17	182-33-29	189.936	-139.982832
30-19-1	-30112.218	22730.665	-0.718	-0.535	0.895	216-41-27	181-54-10	188.889	-135.622302
30-20	-30112.936	22730.130	-0.688	-0.568	0.892	219-32-33	182-51-06	187.786	-129.196768
30-20-1	-30113.624	22729.562	-0.680	-0.584	0.896	220-39-24	181-06-51	186.634	-126.911120
30-21	-30114.304	22728.978	-0.645	-0.625	0.898	224-05-52	183-26-28	185.425	-119.599125
30-21-1	-30114.949	22728.353	-0.479	-0.488	0.684	225-32-00	181-26-08	184.312	-88.285448
30-89	-30115.428	22727.865	-0.146	-0.149	0.209	225-34-58	180-02-58	183.675	-26.816550
30-22	-30115.574	22727.716	-0.598	-0.668	0.897	228-09-53	182-34-55	182.858	-109.349084
30-22-1	-30116.172	22727.048	-0.574	-0.684	0.893	229-59-50	181-49-57	181.506	-104.184444
30-23	-30116.746	22726.364	-0.540	-0.713	0.894	232-51-40	182-51-50	180.109	-97.258860
30-23-1	-30117.286	22725.651	-0.520	-0.729	0.895	234-29-58	181-38-18	178.667	-92.906840
30-24	-30117.806	22724.922	-0.491	-0.751	0.897	236-49-25	182-19-27	177.187	-86.998817
30-24-1	-30118.297	22724.171	-0.459	-0.766	0.893	239-04-09	182-14-44	175.670	-80.632530
30-25	-30118.756	22723.405	-0.429	-0.785	0.895	241-20-37	182-16-28	174.119	-74.697051
30-25-1	-30119.185	22722.620	-0.397	-0.800	0.893	243-36-26	182-15-49	172.534	-68.495998
30-26	-30119.582	22721.820	-0.364	-0.814	0.892	245-54-25	182-17-59	170.920	-62.214880
30-26-1	-30119.946	22721.006	-0.339	-0.830	0.897	247-47-00	181-52-35	169.276	-57.384564
30-27	-30120.285	22720.176	-0.299	-0.844	0.895	250-29-33	182-42-33	167.602	-50.112998
30-27-1	-30120.584	22719.332	-0.163	-0.524	0.549	252-43-15	182-13-42	166.234	-27.096142

面 積 計 算 書　　地番:30BL

測点	X	Y	DX	DY	距離	方向角	夾角	倍横距	倍面積
30-88	-30120.747	22718.808	-0.103	-0.331	0.347	252-42-54	179-59-39	165.379	-17.034037
30-28	-30120.850	22718.477	-0.235	-0.863	0.894	254-46-02	182-03-08	164.185	-38.583475
30-28-1	-30121.085	22717.614	-0.203	-0.870	0.893	256-51-58	182-05-56	162.452	-32.977756
30-29	-30121.288	22716.744	-0.171	-0.879	0.895	258-59-28	182-07-30	160.703	-27.480213
30-29-1	-30121.459	22715.865	-0.097	-0.658	0.665	261-36-51	182-37-23	159.166	-15.439102
30-86	-30121.556	22715.207	-0.597	0.055	0.600	174-44-11	93-07-20	158.563	-94.662111
30-73	-30122.153	22715.262	-0.068	-0.596	0.600	263-29-28	268-45-17	158.022	-10.745496
30-72	-30122.221	22714.666	0.597	-0.055	0.600	354-44-11	271-14-43	157.371	93.950487
30-71	-30121.624	22714.611	-0.052	-0.524	0.527	264-19-58	89-35-47	156.792	-8.153184
30-31	-30121.676	22714.087	-0.537	-5.857	5.882	264-45-41	180-25-43	150.411	-80.770707
30-43	-30122.213	22708.230	-0.913	-9.957	9.999	264-45-39	179-59-58	134.597	-122.887061
30-96	-30123.126	22698.273	-0.230	-2.510	2.521	264-45-52	180-00-13	122.130	-28.089900
30-44	-30123.356	22695.763	-1.084	-11.826	11.876	264-45-46	179-59-54	107.794	-116.848696
30-74	-30124.440	22683.937	-0.597	0.055	0.600	174-44-11	89-58-25	96.023	-57.325731
30-75	-30125.037	22683.992	-0.055	-0.597	0.600	264-44-11	270-00-00	95.481	-5.251455
30-76	-30125.092	22683.395	0.597	-0.055	0.600	354-44-11	270-00-00	94.829	56.612913
30-45	-30124.495	22683.340	-1.142	-12.468	12.520	264-46-00	90-01-49	82.306	-93.993452
30-46	-30125.637	22670.872	-0.209	-2.274	2.284	264-44-56	179-58-56	67.564	-14.120876
30-97	-30125.846	22668.598	-0.930	-10.147	10.190	264-45-48	180-00-52	55.143	-51.282990
30-47	-30126.776	22658.451	-0.657	-7.174	7.204	264-46-03	180-00-15	37.822	-24.849054
30-77	-30127.433	22651.277	-0.597	0.055	0.600	174-44-11	89-58-08	30.703	-18.329691
30-78	-30128.030	22651.332	-0.055	-0.597	0.600	264-44-11	270-00-00	30.161	-1.658855
30-79	-30128.085	22650.735	0.597	-0.055	0.600	354-44-11	270-00-00	29.509	17.616873
30-87	-30127.488	22650.680	-0.428	-4.677	4.697	264-46-17	90-02-06	24.777	-10.604556

面 積 計 算 書

地番:30BL

測点	X	Y	DX	DY	距離	方向角	夾角	倍横距	倍面積
30-48	-30127.916	22646.003	-0.922	-10.050	10.092	264-45-30	179-59-13	10.050	-9.266100
合計					339.212		17100-00-00		8137.249350
								1／2	4068.624675
								面積	4068.624675

面 積 計 算 書　　地番:30BL1-1

測点	X	Y	DX	DY	距離	方向角	夾角	倍横距	倍面積
30-1L	-30128.838	22635.953	-2.142	-2.095	2.996	224-21-52	139-36-22	-2.095	4.487490
30-1R	-30130.980	22633.858	-11.527	-0.713	11.549	183-32-22	139-10-30	-4.903	56.516881
30-32	-30142.507	22633.145	-0.060	0.995	0.997	93-27-03	89-54-41	-4.621	0.277260
30-49	-30142.567	22634.140	-0.999	-0.062	1.001	183-33-05	270-06-02	-3.688	3.684312
30-50	-30143.566	22634.078	1.207	13.237	13.292	84-47-24	81-14-19	9.487	11.450809
30-52	-30142.359	22647.315	14.443	-1.312	14.502	354-48-34	90-01-10	21.412	309.253516
30-48	-30127.916	22646.003	-0.922	-10.050	10.092	264-45-30	89-56-56	10.050	-9.266100
合計					54.429		900-00-00		376.404168
								1／2	188.202084
								面積	188.202084

面 積 計 算 書　　地番:30BL1-2

測点	X	Y	DX	DY	距離	方向角	夾角	倍横距	倍面積
30-47	-30126.776	22658.451	-0.657	-7.174	7.204	264-46-03	89-58-58	-7.174	4.713318
30-77	-30127.433	22651.277	-0.597	0.055	0.600	174-44-11	89-58-08	-14.293	8.532921
30-78	-30128.030	22651.332	-0.055	-0.597	0.600	264-44-11	270-00-00	-14.835	0.815925
30-79	-30128.085	22650.735	0.597	-0.055	0.600	354-44-11	270-00-00	-15.487	-9.245739
30-87	-30127.488	22650.680	-0.428	-4.677	4.697	264-46-17	90-02-06	-20.219	8.653732
30-48	-30127.916	22646.003	-14.443	1.312	14.502	174-48-34	90-02-17	-23.584	340.623712
30-52	-30142.359	22647.315	0.119	1.295	1.300	84-44-59	89-56-25	-20.977	-2.496263
30-53	-30142.240	22648.610	1.024	11.159	11.206	84-45-25	180-00-26	-8.523	-8.727552
30-54	-30141.216	22659.769	14.440	-1.318	14.500	354-47-05	90-01-40	1.318	19.031920
合計					55.209		1260-00-00		361.901974
								1／2	180.950987
								面積	180.950987

面　積　計　算　書　　地番:30BL1-3

測点	X	Y	DX	DY	距離	方向角	夾角	倍横距	倍面積
30-46	-30125.637	22670.872	-0.209	-2.274	2.284	264-44-56	90-00-15	-2.274	0.475266
30-ｻ7	-30125.846	22668.598	-0.930	-10.147	10.190	264-45-48	180-00-52	-14.695	13.666350
30-47	-30126.776	22658.451	-14.440	1.318	14.500	174-47-05	90-01-17	-23.524	339.686560
30-54	-30141.216	22659.769	0.439	4.780	4.800	84-45-09	89-58-04	-17.426	-7.650014
30-55	-30140.777	22664.549	0.702	7.651	7.683	84-45-27	180-00-18	-4.995	-3.506490
30-56	-30140.075	22672.200	14.438	-1.328	14.499	354-44-41	89-59-14	1.328	19.173664
合計					53.956		720-00-00		361.845336
								1／2	180.922668
								面積	180.922668

面　積　計　算　書　　地番:30BL1-4

測点	X	Y	DX	DY	距離	方向角	夾角	倍横距	倍面積
30-45	-30124.495	22683.340	-1.142	-12.468	12.520	264-46-00	90-01-49	-12.468	14.238456
30-46	-30125.637	22670.872	-14.438	1.328	14.499	174-44-41	89-58-41	-23.608	340.852304
30-56	-30140.075	22672.200	0.761	8.288	8.323	84-45-14	90-00-33	-13.992	-10.647912
30-57	-30139.314	22680.488	0.384	4.182	4.200	84-45-13	179-59-59	-1.522	-0.584448
30-58	-30138.930	22684.670	13.838	-1.275	13.897	354-44-09	89-58-56	1.385	19.165630
30-76	-30125.092	22683.395	0.597	-0.055	0.600	354-44-11	180-00-02	0.055	0.032835
合計					54.039		720-00-00		363.056865
								1／2	181.5284325
								面積	181.5284325

面　積　計　算　書　　地番:30BL1-5

測点	X	Y	DX	DY	距離	方向角	夾角	倍横距	倍面積
30-44	-30123.356	22695.763	-1.084	-11.826	11.876	264-45-46	90-03-18	-11.826	12.819384
30-74	-30124.440	22683.937	-0.597	0.055	0.600	174-44-11	89-58-25	-23.597	14.087409
30-75	-30125.037	22683.992	-0.055	-0.597	0.600	264-44-11	270-00-00	-24.139	1.327645
30-76	-30125.092	22683.395	-13.838	1.275	13.897	174-44-09	89-59-58	-23.461	324.653318
30-58	-30138.930	22684.670	1.078	11.751	11.800	84-45-31	90-01-22	-10.435	-11.248930
30-59	-30137.852	22696.421	0.062	0.679	0.682	84-46-58	180-01-27	1.995	0.123690
30-60	-30137.790	22697.100	14.434	-1.337	14.496	354-42-28	89-55-30	1.337	19.298258
合計					53.951		900-00-00		361.060774
								1／2	180.530387
								面積	180.530387

面　積　計　算　書　　地番:30BL1-6

測点	X	Y	DX	DY	距離	方向角	夾角	倍横距	倍面積
30-43	-30122.213	22708.230	-0.913	-9.957	9.999	264-45-39	90-02-58	-9.957	9.090741
30-ｻ6	-30123.126	22698.273	-0.230	-2.510	2.521	264-45-52	180-00-13	-22.424	5.157520
30-44	-30123.356	22695.763	-14.434	1.337	14.496	174-42-28	89-56-36	-23.597	340.599098
30-60	-30137.790	22697.100	1.144	12.466	12.518	84-45-24	90-02-56	-9.794	-11.204336
30-61	-30136.646	22709.566	14.433	-1.336	14.495	354-42-41	89-57-17	1.336	19.282488
合計					54.029		540-00-00		362.925511
								1／2	181.4627555
								面積	181.4627555

面 積 計 算 書　　地番:30BL1-7

測点	X	Y	DX	DY	距離	方向角	夾角	倍横距	倍面積
30-43	-30122.213	22708.230	-14.433	1.336	14.495	174-42-41	89-57-00	1.336	-19.282488
30-61	-30136.646	22709.566	0.256	2.793	2.805	84-45-47	90-03-06	5.465	1.399040
30-62	-30136.390	22712.359	1.627	10.980	11.100	81-34-17	176-48-30	19.238	31.300226
30-63	-30134.763	22723.339	14.016	-4.531	14.730	342-05-07	80-30-50	25.687	360.028992
30-88	-30120.747	22718.808	-0.103	-0.331	0.347	252-42-54	90-37-47	20.825	-2.144975
30-28	-30120.850	22718.477	-0.235	-0.863	0.894	254-46-02	182-03-08	19.631	-4.613285
30-28-1	-30121.085	22717.614	-0.203	-0.870	0.893	256-51-58	182-05-56	17.898	-3.633294
30-29	-30121.288	22716.744	-0.171	-0.879	0.895	258-59-28	182-07-30	16.149	-2.761479
30-29-1	-30121.459	22715.865	-0.097	-0.658	0.665	261-36-51	182-37-23	14.612	-1.417364
30-86	-30121.556	22715.207	-0.597	0.055	0.600	174-44-11	93-07-20	14.009	-8.363373
30-73	-30122.153	22715.262	-0.068	-0.596	0.600	263-29-28	268-45-17	13.468	-0.915824
30-72	-30122.221	22714.666	0.597	-0.055	0.600	354-44-11	271-14-43	12.817	7.651749
30-71	-30121.624	22714.611	-0.052	-0.524	0.527	264-19-58	89-35-47	12.238	-0.636376
30-31	-30121.676	22714.087	-0.537	-5.857	5.882	264-45-41	180-25-43	5.857	-3.145209
合計					55.033		2160-00-00		353.466340
								1／2	176.733170
								面積	176.733170

面 積 計 算 書　　地番:30BL1-8

測点	X	Y	DX	DY	距離	方向角	夾角	倍横距	倍面積
30-88	-30120.747	22718.808	-14.016	4.531	14.730	162-05-07	89-21-52	4.531	-63.506496
30-63	-30134.763	22723.339	0.718	4.844	4.897	81-34-07	99-29-00	13.906	9.984508
30-64	-30134.045	22728.183	4.568	13.643	14.387	71-29-18	169-55-11	32.393	147.971224
30-65	-30129.477	22741.826	14.049	-13.961	19.806	315-10-48	63-41-30	32.075	450.621675
30-89	-30115.428	22727.865	-0.146	-0.149	0.209	225-34-58	90-24-10	17.965	-2.622890
30-22	-30115.574	22727.716	-0.598	-0.668	0.897	228-09-53	182-34-55	17.148	-10.254504
30-22-1	-30116.172	22727.048	-0.574	-0.684	0.893	229-59-50	181-49-57	15.796	-9.066904
30-23	-30116.746	22726.364	-0.540	-0.713	0.894	232-51-40	182-51-50	14.399	-7.775460
30-23-1	-30117.286	22725.651	-0.520	-0.729	0.895	234-29-58	181-38-18	12.957	-6.737640
30-24	-30117.806	22724.922	-0.491	-0.751	0.897	236-49-25	182-19-27	11.477	-5.635207
30-24-1	-30118.297	22724.171	-0.459	-0.766	0.893	239-04-09	182-14-44	9.960	-4.571640
30-25	-30118.756	22723.405	-0.429	-0.785	0.895	241-20-37	182-16-28	8.409	-3.607461
30-25-1	-30119.185	22722.620	-0.397	-0.800	0.893	243-36-26	182-15-49	6.824	-2.709128
30-26	-30119.582	22721.820	-0.364	-0.814	0.892	245-54-25	182-17-59	5.210	-1.896440
30-26-1	-30119.946	22721.006	-0.339	-0.830	0.897	247-47-00	181-52-35	3.566	-1.208874
30-27	-30120.285	22720.176	-0.299	-0.844	0.895	250-29-33	182-42-33	1.892	-0.565708
30-27-1	-30120.584	22719.332	-0.163	-0.524	0.549	252-43-15	182-13-42	0.524	-0.085412
合計					64.419		2700-00-00		488.333643
								1／2	244.1668215
								面積	244.1668215

面 積 計 算 書　　地番:30BL1-9

測点	X	Y	DX	DY	距離	方向角	夾角	倍横距	倍面積
30-16L	-30107.876	22735.475	-1.005	-2.821	2.995	250-23-28	136-01-22	-2.821	2.835105
30-16R	-30108.881	22732.654	-0.270	-0.146	0.307	208-24-07	138-00-39	-5.788	1.562760
30-17	-30109.151	22732.508	-0.802	-0.404	0.898	206-44-11	178-20-04	-6.338	5.083076
30-18	-30109.953	22732.104	-0.773	-0.451	0.895	210-15-40	183-31-29	-7.193	5.560189
30-18-1	-30110.726	22731.653	-0.755	-0.476	0.893	212-13-48	181-58-08	-8.120	6.130600
30-19	-30111.481	22731.177	-0.737	-0.512	0.897	214-47-17	182-33-29	-9.108	6.712596
30-19-1	-30112.218	22730.665	-0.718	-0.535	0.895	216-41-27	181-54-10	-10.155	7.291290
30-20	-30112.936	22730.130	-0.688	-0.568	0.892	219-32-33	182-51-06	-11.258	7.745504
30-20-1	-30113.624	22729.562	-0.680	-0.584	0.896	220-39-24	181-06-51	-12.410	8.438800
30-21	-30114.304	22728.978	-0.645	-0.625	0.898	224-05-52	183-26-28	-13.619	8.784255
30-21-1	-30114.949	22728.353	-0.479	-0.488	0.684	225-32-00	181-26-08	-14.732	7.056628
30-89	-30115.428	22727.865	-14.049	13.961	19.806	135-10-48	89-38-48	-1.259	17.687691
30-65	-30129.477	22741.826	14.393	8.672	16.804	31-04-11	75-53-23	21.374	307.635982
30-90	-30115.084	22750.498	4.052	-8.053	9.015	296-42-36	85-38-25	21.993	89.115636
30-15	-30111.032	22742.445	0.969	-2.141	2.350	294-21-04	177-38-28	11.799	11.433231
30-80	-30110.063	22740.304	-0.547	-0.247	0.600	204-18-06	89-57-02	9.411	-5.147817
30-81	-30110.610	22740.057	0.247	-0.546	0.599	294-20-28	270-02-22	8.618	2.128646
30-82	-30110.363	22739.511	0.547	0.247	0.600	24-18-06	269-57-38	8.319	4.550493
30-83	-30109.816	22739.758	1.940	-4.283	4.702	294-22-06	90-04-00	4.283	8.309020
合計					65.626		3060-00-00		502.913685
								1／2	251.4568425
								面積	251.4568425

面 積 計 算 書

地番:30BL1-10

測点	X	Y	DX	DY	距離	方向角	夾角	倍横距	倍面積
30-90	-30115.084	22750.498	-14.393	-8.672	16.804	211-04-11	94-17-37	-8.672	124.816096
30-65	-30129.477	22741.826	-3.892	18.132	18.545	102-06-53	71-02-42	0.788	-3.066896
30-66	-30133.369	22759.958	13.188	1.443	13.267	6-14-40	84-07-47	20.363	268.547244
30-41	-30120.181	22761.401	1.337	-2.649	2.967	296-46-51	110-32-11	19.157	25.612909
30-13	-30118.844	22758.752	3.596	-7.929	8.706	294-23-44	177-36-53	8.579	30.850084
30-14	-30115.248	22750.823	0.164	-0.325	0.364	296-46-34	182-22-50	0.325	0.053300
合計					60.653		720-00-00		446.812737
								1／2	223.4063685
								面積	223.4063685

面 積 計 算 書　　地番:30BL1-11

測点	X	Y	DX	DY	距離	方向角	夾角	倍横距	倍面積
30-7	-30146.776	22758.491	-0.110	2.368	2.371	92-39-35	86-24-55	2.368	-0.260480
30-7-1	-30146.886	22760.859	-0.149	2.363	2.368	93-36-29	180-56-54	7.099	-1.057751
30-8	-30147.035	22763.222	-0.208	2.361	2.370	95-02-05	181-25-36	11.823	-2.459184
30-8-1	-30147.243	22765.583	-0.262	2.356	2.371	96-20-44	181-18-39	16.540	-4.333480
30-9	-30147.505	22767.939	-0.049	0.423	0.426	96-36-28	180-15-44	19.319	-0.946631
30-10L	-30147.554	22768.362	1.858	2.354	2.999	51-42-58	135-06-30	22.096	41.054368
30-10R	-30145.696	22770.716	17.505	2.179	17.640	7-05-44	135-22-46	26.629	466.140645
30-11L	-30128.191	22772.895	2.653	-1.384	2.992	332-27-01	145-21-17	27.424	72.755872
30-11R	-30125.538	22771.511	2.251	-4.121	4.696	298-38-40	146-11-39	21.919	49.339669
30-67	-30123.287	22767.390	-0.527	-0.288	0.601	208-39-22	90-00-42	17.510	-9.227770
30-68	-30123.814	22767.102	0.288	-0.527	0.601	298-39-22	270-00-00	16.695	4.808160
30-69	-30123.526	22766.575	0.527	0.288	0.601	28-39-22	270-00-00	16.456	8.672312
30-70	-30122.999	22766.863	0.793	-1.451	1.654	298-39-27	90-00-05	15.293	12.127349
30-12	-30122.206	22765.412	2.025	-4.011	4.493	296-47-15	178-07-48	9.831	19.907775
30-41	-30120.181	22761.401	-13.188	-1.443	13.267	186-14-40	69-27-25	4.377	-57.723876
30-66	-30133.369	22759.958	-13.407	-1.467	13.487	186-14-40	180-00-00	1.467	-19.668069
合計					72.937		2520-00-00		579.128909
								1／2	289.5644545
								面積	289.5644545

面 積 計 算 書　　地番:30BL1-12

測点	X	Y	DX	DY	距離	方向角	夾角	倍横距	倍面積
30-40	-30147.114	22743.267	0.091	1.001	1.005	84-48-20	89-28-35	1.001	0.091091
30-4	-30147.023	22744.268	0.146	2.370	2.374	86-28-29	181-40-09	4.372	0.638312
30-4-1	-30146.877	22746.638	0.118	2.370	2.373	87-08-59	180-40-30	9.112	1.075216
30-5	-30146.759	22749.008	0.055	2.370	2.371	88-40-14	181-31-15	13.852	0.761860
30-5-1	-30146.704	22751.378	0.023	2.370	2.370	89-26-38	180-46-24	18.592	0.427616
30-6	-30146.681	22753.748	-0.033	2.371	2.371	90-47-51	181-21-13	23.333	-0.769989
30-6-1	-30146.714	22756.119	-0.062	2.372	2.373	91-29-50	180-41-59	28.076	-1.740712
30-7	-30146.776	22758.491	13.407	1.467	13.487	6-14-40	94-44-50	31.915	427.884405
30-66	-30133.369	22759.958	3.892	-18.132	18.545	282-06-53	95-52-13	15.250	59.353000
30-65	-30129.477	22741.826	-17.637	1.441	17.696	175-19-45	73-12-52	-1.441	25.414917
合計					64.965		1440-00-00		513.135716
								1／2	256.567858
								面積	

面 積 計 算 書　　地番:30BL1-13

測点	X	Y	DX	DY	距離	方向角	夾角	倍横距	倍面積
30-39	-30148.376	22729.496	1.138	12.412	12.464	84-45-41	89-59-46	12.412	14.124856
30-3	-30147.238	22741.908	0.124	1.359	1.365	84-47-12	180-01-31	26.183	3.246692
30-40	-30147.114	22743.267	17.637	-1.441	17.696	355-19-45	90-32-33	26.101	460.343337
30-65	-30129.477	22741.826	-4.568	-13.643	14.387	251-29-18	76-09-33	11.017	-50.325656
30-64	-30134.045	22728.183	-14.331	1.313	14.391	174-45-55	103-16-37	-1.313	18.816603
合計					60.303		540-00-00		446.205832
								1／2	223.102916
								面積	223.102916

面　積　計　算　書　　地番:30BL1-14

測点	X	Y	DX	DY	距離	方向角	夾角	倍横距	倍面積
30-38	-30149.835	22713.589	0.822	8.956	8.994	84-45-21	89-58-59	8.956	7.361832
30-ｻ5	-30149.013	22722.545	0.637	6.951	6.980	84-45-50	180-00-29	24.863	15.837731
30-39	-30148.376	22729.496	14.331	-1.313	14.391	354-45-55	90-00-05	30.501	437.109831
30-64	-30134.045	22728.183	-0.718	-4.844	4.897	261-34-07	86-48-12	24.344	-17.478992
30-63	-30134.763	22723.339	-1.627	-10.980	11.100	261-34-17	180-00-10	8.520	-13.862040
30-62	-30136.390	22712.359	-13.445	1.230	13.501	174-46-22	93-12-05	-1.230	16.537350
合計					59.863		720-00-00		445.505712
								1／2	222.752856
								面積	222.752856

面　積　計　算　書　　地番:30BL1-15

測点	X	Y	DX	DY	距離	方向角	夾角	倍横距	倍面積
30-37	-30151.296	22697.657	0.492	5.361	5.384	84-45-23	90-00-33	5.361	2.637612
30-ｻ4	-30150.804	22703.018	0.969	10.571	10.615	84-45-45	180-00-22	21.293	20.632917
30-38	-30149.835	22713.589	13.445	-1.230	13.501	354-46-22	90-00-37	30.634	411.874130
30-62	-30136.390	22712.359	-0.256	-2.793	2.805	264-45-47	89-59-25	26.611	-6.812416
30-61	-30136.646	22709.566	-1.144	-12.466	12.518	264-45-24	179-59-37	11.352	-12.986688
30-60	-30137.790	22697.100	-0.062	-0.679	0.682	264-46-58	180-01-34	-1.793	0.111166
30-59	-30137.852	22696.421	-13.444	1.236	13.501	174-44-50	89-57-52	-1.236	16.616784
合計					59.006		900-00-00		432.073505
								1／2	216.0367525
								面積	216.0367525

面　積　計　算　書　　地番:30BL1-16

測点	X	Y	DX	DY	距離	方向角	夾角	倍横距	倍面積
30-36	-30152.757	22681.721	0.126	1.380	1.386	84-46-59	90-01-25	1.380	0.173880
30-ヤ3	-30152.631	22683.101	1.335	14.556	14.617	84-45-35	179-58-36	17.316	23.116860
30-37	-30151.296	22697.657	13.444	-1.236	13.501	354-44-50	89-59-15	30.636	411.870384
30-59	-30137.852	22696.421	-1.078	-11.751	11.800	264-45-31	90-00-41	17.649	-19.025622
30-58	-30138.930	22684.670	-0.384	-4.182	4.200	264-45-13	179-59-42	1.716	-0.658944
30-57	-30139.314	22680.488	-13.443	1.233	13.499	174-45-34	90-00-21	-1.233	16.575219
合計					59.003		720-00-00		432.051777
								1／2	216.0258885
								面積	216.0258885

面　積　計　算　書　　地番:30BL1-17

測点	X	Y	DX	DY	距離	方向角	夾角	倍横距	倍面積
30-35	-30154.218	22665.789	0.227	2.473	2.483	84-45-20	90-01-35	2.473	0.561371
30-ヤ2	-30153.991	22668.262	1.234	13.459	13.515	84-45-41	180-00-21	18.405	22.711770
30-36	-30152.757	22681.721	13.443	-1.233	13.499	354-45-34	89-59-53	30.631	411.772533
30-57	-30139.314	22680.488	-0.761	-8.288	8.323	264-45-14	89-59-40	21.110	-16.064710
30-56	-30140.075	22672.200	-0.702	-7.651	7.683	264-45-27	180-00-13	5.171	-3.630042
30-55	-30140.777	22664.549	-13.441	1.240	13.498	174-43-45	89-58-18	-1.240	16.666840
合計					59.001		720-00-00		432.017762
								1／2	216.008881
								面積	216.008881

面　積　計　算　書　　地番:30BL1-18

測点	X	Y	DX	DY	距離	方向角	夾角	倍横距	倍面積
30-34	-30155.679	22649.851	1.461	15.938	16.005	84-45-45	90-02-18	15.938	23.285418
30-35	-30154.218	22665.789	13.441	-1.240	13.498	354-43-45	89-58-00	30.636	411.778476
30-55	-30140.777	22664.549	-0.439	-4.780	4.800	264-45-09	90-01-24	24.616	-10.806424
30-54	-30141.216	22659.769	-1.024	-11.159	11.206	264-45-25	180-00-16	8.677	-8.885248
30-53	-30142.240	22648.610	-13.439	1.241	13.496	174-43-27	89-58-02	-1.241	16.677799
合計					59.005		540-00-00		432.050021
								1／2	216.0250105
								面積	216.0250105

面　積　計　算　書　　地番:30BL1-19

測点	X	Y	DX	DY	距離	方向角	夾角	倍横距	倍面積
30-2L	-30154.990	22632.373	-2.094	2.148	3.000	134-16-14	130-44-04	2.148	-4.497912
30-2R	-30157.084	22634.521	1.267	13.824	13.882	84-45-48	130-29-34	18.120	22.958040
30-ｻ1	-30155.817	22648.345	0.138	1.506	1.512	84-45-52	180-00-04	33.450	4.616100
30-34	-30155.679	22649.851	13.439	-1.241	13.496	354-43-27	89-57-35	33.715	453.095885
30-53	-30142.240	22648.610	-0.119	-1.295	1.300	264-44-59	90-01-32	31.179	-3.710301
30-52	-30142.359	22647.315	-1.207	-13.237	13.292	264-47-24	180-02-25	16.647	-20.092929
30-50	-30143.566	22634.078	-0.998	-0.062	1.000	183-33-18	98-45-54	3.348	-3.341304
30-51	-30144.564	22634.016	0.060	-0.995	0.997	273-27-03	269-53-45	2.291	0.137460
30-33	-30144.504	22633.021	-10.486	-0.648	10.506	183-32-10	90-05-07	0.648	-6.794928
合計					58.985		1260-00-00		442.370111
								1／2	221.1850555
								面積	221.1850555

面　積　計　算　書　　地番:30BL-2

測点	X	Y	DX	DY	距離	方向角	夾角	倍横距	倍面積
30-32	-30142.507	22633.145	-1.997	-0.124	2.001	183-33-11	90-06-08	-0.124	0.247628
30-33	-30144.504	22633.021	-0.060	0.995	0.997	93-27-03	89-53-52	0.747	-0.044820
30-51	-30144.564	22634.016	0.998	0.062	1.000	3-33-18	90-06-15	1.804	1.800392
30-50	-30143.566	22634.078	0.999	0.062	1.001	3-33-05	179-59-47	1.928	1.926072
30-49	-30142.567	22634.140	0.060	-0.995	0.997	273-27-03	89-53-58	0.995	0.059700
合計					5.996		540-00-00		3.988972
								1／2	1.994486
								面積	1.994486
								面積小計	4068.624675