
画 地 原 子 一 覧 表 用 紙 （No.29BL）

略　　図（1/400）

計算面積＝ 2288.14 m²
街区面積＝ 2288.19
差　　＝ -0.05

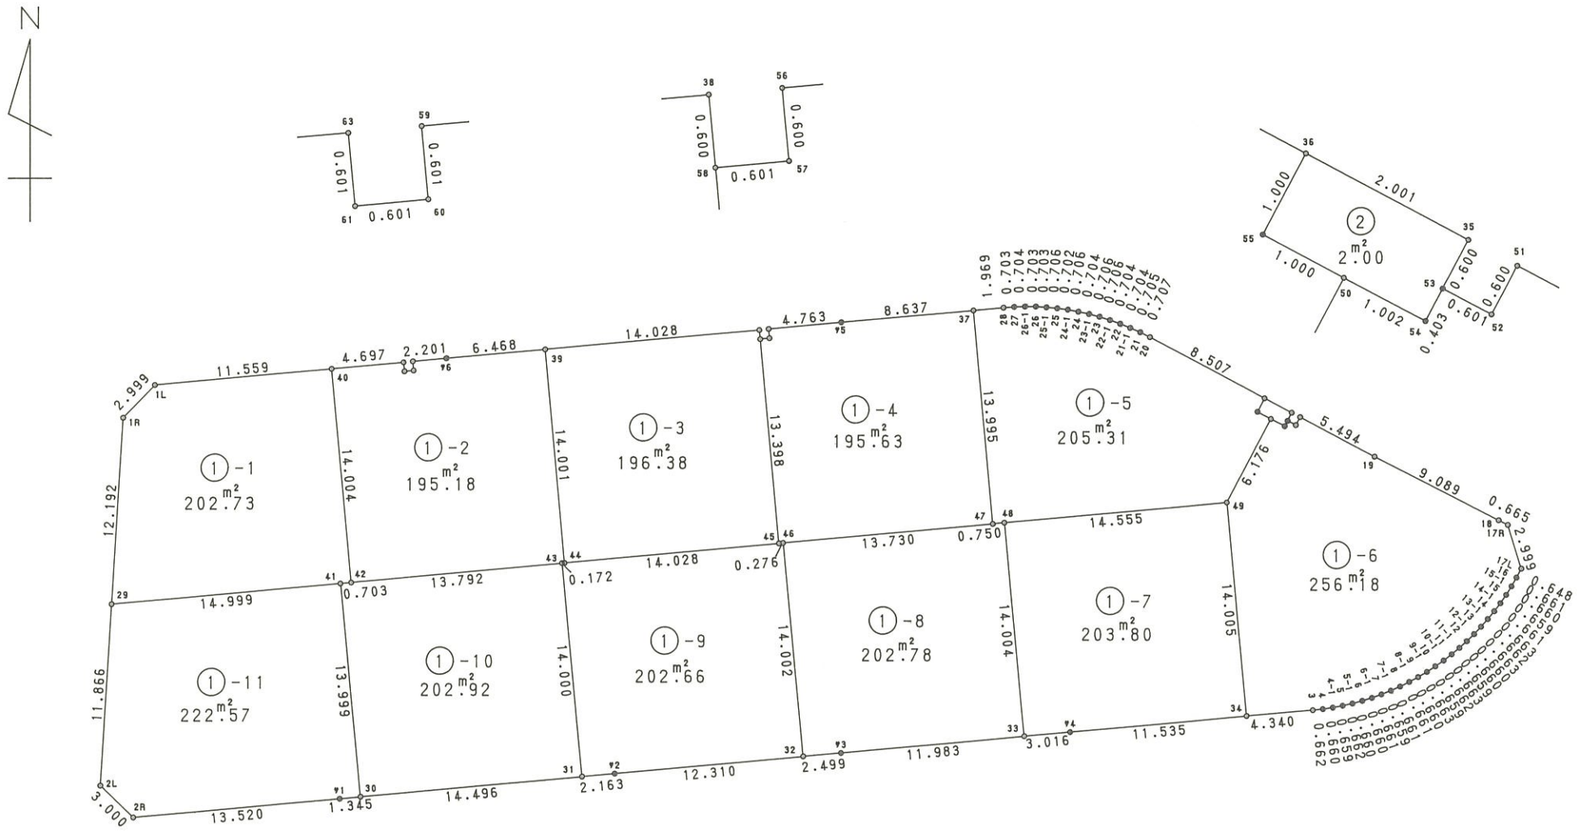

株式会社 中庭測量コンサルタント

面 積 計 算 書　　地番:29BL

測点	X	Y	DX	DY	距離	方向角	夾角	倍横距	倍面積
29-1L	-30094.495	22638.090	-2.155	-2.085	2.999	224-03-15	139-17-09	-2.085	4.493175
29-1R	-30096.650	22636.005	-12.168	-0.761	12.192	183-34-43	139-31-28	-4.931	60.000408
29-29	-30108.818	22635.244	-11.843	-0.741	11.866	183-34-49	180-00-06	-6.433	76.186019
29-2L	-30120.661	22634.503	-2.086	2.156	3.000	134-03-17	130-28-28	-5.018	10.467548
29-2R	-30122.747	22636.659	1.234	13.464	13.520	84-45-48	130-42-31	10.602	13.082868
29-ｻ1	-30121.513	22650.123	0.123	1.339	1.345	84-45-06	179-59-18	25.405	3.124815
29-30	-30121.390	22651.462	1.323	14.436	14.496	84-45-49	180-00-43	41.180	54.481140
29-31	-30120.067	22665.898	0.197	2.154	2.163	84-46-28	180-00-39	57.770	11.380690
29-ｻ2	-30119.870	22668.052	1.124	12.259	12.310	84-45-41	179-59-13	72.183	81.133692
29-32	-30118.746	22680.311	0.228	2.489	2.499	84-45-58	180-00-17	86.931	19.820268
29-ｻ3	-30118.518	22682.800	1.094	11.933	11.983	84-45-43	179-59-45	101.353	110.880182
29-33	-30117.424	22694.733	0.275	3.003	3.016	84-46-04	180-00-21	116.289	31.979475
29-ｻ4	-30117.149	22697.736	1.054	11.487	11.535	84-45-27	179-59-23	130.779	137.841066
29-34	-30116.095	22709.223	0.396	4.322	4.340	84-45-54	180-00-27	146.588	58.048848
29-3	-30115.699	22713.545	0.070	0.658	0.662	83-55-39	179-09-45	151.568	10.609760
29-4	-30115.629	22714.203	0.100	0.652	0.660	81-16-49	177-21-10	152.878	15.287800
29-4-1	-30115.529	22714.855	0.126	0.647	0.659	78-58-48	177-41-59	154.177	19.426302
29-5	-30115.403	22715.502	0.145	0.646	0.662	77-20-57	178-22-09	155.470	22.543150
29-5-1	-30115.258	22716.148	0.177	0.636	0.660	74-26-53	177-05-56	156.752	27.745104
29-6	-30115.081	22716.784	0.193	0.631	0.660	72-59-35	178-32-42	158.019	30.497667
29-6-1	-30114.888	22717.415	0.227	0.621	0.661	69-55-14	176-55-39	159.271	36.154517
29-7	-30114.661	22718.036	0.245	0.612	0.659	68-10-57	178-15-43	160.504	39.323480
29-7-1	-30114.416	22718.648	0.270	0.603	0.661	65-52-44	177-41-47	161.719	43.664130
29-8	-30114.146	22719.251	0.296	0.591	0.661	63-23-46	177-31-02	162.913	48.222248

面 積 計 算 書　　地番:29BL

測点	X	Y	DX	DY	距離	方向角	夾角	倍横距	倍面積
29-8-1	-30113.850	22719.842	0.315	0.580	0.660	61-29-36	178-05-50	164.084	51.686460
29-9	-30113.535	22720.422	0.339	0.570	0.663	59-15-31	177-45-55	165.234	56.014326
29-9-1	-30113.196	22720.992	0.363	0.550	0.659	56-34-31	177-19-00	166.354	60.386502
29-10	-30112.833	22721.542	0.382	0.541	0.662	54-46-27	178-11-56	167.445	63.963990
29-10-1	-30112.451	22722.083	0.406	0.524	0.663	52-13-52	177-27-25	168.510	68.415060
29-11	-30112.045	22722.607	0.421	0.507	0.659	50-17-41	178-03-49	169.541	71.376761
29-11-1	-30111.624	22723.114	0.440	0.492	0.660	48-11-36	177-53-55	170.540	75.037600
29-12	-30111.184	22723.606	0.462	0.472	0.660	45-36-48	177-25-12	171.504	79.234848
29-12-1	-30110.722	22724.078	0.482	0.455	0.663	43-20-58	177-44-10	172.431	83.111742
29-13	-30110.240	22724.533	0.496	0.439	0.662	41-30-41	178-09-43	173.325	85.969200
29-13-1	-30109.744	22724.972	0.514	0.418	0.663	39-07-09	177-36-28	174.182	89.529548
29-14	-30109.230	22725.390	0.528	0.397	0.661	36-56-21	177-49-12	174.997	92.398416
29-14-1	-30108.702	22725.787	0.543	0.374	0.659	34-33-28	177-37-07	175.768	95.442024
29-15	-30108.159	22726.161	0.557	0.354	0.660	32-26-16	177-52-48	176.496	98.308272
29-15-1	-30107.602	22726.515	0.575	0.326	0.661	29-33-05	177-06-49	177.176	101.876200
29-16	-30107.027	22726.841	0.571	0.306	0.648	28-11-13	178-38-08	177.808	101.528368
29-17L	-30106.456	22727.147	2.864	-0.890	2.999	342-44-14	134-33-01	177.224	507.569536
29-17R	-30103.592	22726.257	0.304	-0.592	0.665	297-10-52	134-26-38	175.742	53.425568
29-18	-30103.288	22725.665	4.145	-8.089	9.089	297-07-54	179-57-02	167.061	692.467845
29-19	-30099.143	22717.576	2.580	-4.851	5.494	298-00-22	180-52-28	154.121	397.632180
29-51	-30096.563	22712.725	-0.530	-0.282	0.600	208-00-59	90-00-37	148.988	-78.963640
29-52	-30097.093	22712.443	0.282	-0.531	0.601	297-58-18	269-57-19	148.175	41.785350
29-53	-30096.811	22711.912	0.530	0.282	0.600	28-00-59	270-02-41	147.926	78.400780
29-35	-30096.281	22712.194	0.940	-1.767	2.001	298-00-43	89-59-44	146.441	137.654540

面 積 計 算 書　　地番:29BL

測点	X	Y	DX	DY	距離	方向角	夾角	倍横距	倍面積
29-36	-30095.341	22710.427	3.994	-7.511	8.507	298-00-07	179-59-24	137.163	547.829022
29-20	-30091.347	22702.916	0.323	-0.629	0.707	297-10-52	179-10-45	129.023	41.674429
29-21	-30091.024	22702.287	0.281	-0.647	0.705	293-28-33	176-17-41	127.747	35.896907
29-21-1	-30090.743	22701.640	0.276	-0.648	0.704	293-04-13	179-35-40	126.452	34.900752
29-22	-30090.467	22700.992	0.235	-0.664	0.704	289-29-23	176-25-10	125.140	29.407900
29-22-1	-30090.232	22700.328	0.214	-0.673	0.706	287-38-22	178-08-59	123.803	26.493842
29-23	-30090.018	22699.655	0.179	-0.683	0.706	284-41-09	177-02-47	122.447	21.918013
29-23-1	-30089.839	22698.972	0.150	-0.688	0.704	282-17-58	177-36-49	121.076	18.161400
29-24	-30089.689	22698.284	0.130	-0.694	0.706	280-36-35	178-18-37	119.694	15.560220
29-24-1	-30089.559	22697.590	0.092	-0.696	0.702	277-31-48	176-55-13	118.304	10.883968
29-25	-30089.467	22696.894	0.060	-0.703	0.706	274-52-42	177-20-54	116.905	7.014300
29-25-1	-30089.407	22696.191	0.052	-0.701	0.703	274-14-33	179-21-51	115.501	6.006052
29-26	-30089.355	22695.490	0.000	-0.703	0.703	270-00-00	175-45-27	114.097	0.000000
29-26-1	-30089.355	22694.787	-0.024	-0.704	0.704	268-02-51	178-02-51	112.690	-2.704560
29-27	-30089.379	22694.083	-0.054	-0.701	0.703	265-35-42	177-32-51	111.285	-6.009390
29-28	-30089.433	22693.382	-0.179	-1.961	1.969	264-47-04	179-11-22	108.623	-19.443517
29-37	-30089.612	22691.421	-0.788	-8.601	8.637	264-45-55	179-58-51	98.061	-77.272068
29-ｾ5	-30090.400	22682.820	-0.434	-4.743	4.763	264-46-19	180-00-24	84.717	-36.767178
29-56	-30090.834	22678.077	-0.597	0.055	0.600	174-44-11	89-57-52	80.029	-47.777313
29-57	-30091.431	22678.132	-0.055	-0.598	0.601	264-44-42	270-00-31	79.486	-4.371730
29-58	-30091.486	22677.534	0.597	-0.055	0.600	354-44-11	269-59-29	78.833	47.063301
29-38	-30090.889	22677.479	-1.278	-13.970	14.028	264-46-23	90-02-12	64.808	-82.824624
29-39	-30092.167	22663.509	-0.590	-6.441	6.468	264-45-59	179-59-36	44.397	-26.194230
29-ｾ6	-30092.757	22657.068	-0.201	-2.192	2.201	264-45-39	179-59-40	35.764	-7.188564

面　積　計　算　書　　地番:29BL

測点	X	Y	DX	DY	距離	方向角	夾角	倍横距	倍面積
29-59	-30092.958	22654.876	-0.598	0.055	0.601	174-44-42	89-59-03	33.627	-20.108946
29-60	-30093.556	22654.931	-0.055	-0.598	0.601	264-44-42	270-00-00	33.084	-1.819620
29-61	-30093.611	22654.333	0.598	-0.055	0.601	354-44-42	270-00-00	32.431	19.393738
29-63	-30093.013	22654.278	-0.428	-4.677	4.697	264-46-17	90-01-35	27.699	-11.855172
29-40	-30093.441	22649.601	-1.054	-11.511	11.559	264-46-06	179-59-49	11.511	-12.132594
合計					222.777		13500-00-00		4576.380166
								1／2	2288.190083
								面積	2288.190083

面 積 計 算 書　　地番:29BL1-1

測点	X	Y	DX	DY	距離	方向角	夾角	倍横距	倍面積
29-1L	-30094.495	22638.090	-2.155	-2.085	2.999	224-03-15	139-17-09	-2.085	4.493175
29-1R	-30096.650	22636.005	-12.168	-0.761	12.192	183-34-43	139-31-28	-4.931	60.000408
29-29	-30108.818	22635.244	1.368	14.936	14.999	84-46-01	81-11-18	9.244	12.645792
29-41	-30107.450	22650.180	0.064	0.700	0.703	84-46-34	180-00-33	24.880	1.592320
29-42	-30107.386	22650.880	13.945	-1.279	14.004	354-45-35	89-59-01	24.301	338.877445
29-40	-30093.441	22649.601	-1.054	-11.511	11.559	264-46-06	90-00-31	11.511	-12.132594
合計					56.456		720-00-00		405.476546
								1／2	202.738273
								面積	202.738273

面 積 計 算 書　　地番:29BL1-2

測点	X	Y	DX	DY	距離	方向角	夾角	倍横距	倍面積
29-40	-30093.441	22649.601	-13.945	1.279	14.004	174-45-35	89-59-18	1.279	-17.835655
29-42	-30107.386	22650.880	1.260	13.734	13.792	84-45-29	89-59-54	16.292	20.527920
29-43	-30106.126	22664.614	0.016	0.171	0.172	84-39-16	179-53-47	30.197	0.483152
29-44	-30106.110	22664.785	13.943	-1.276	14.001	354-46-16	90-07-00	29.092	405.629756
29-39	-30092.167	22663.509	-0.590	-6.441	6.468	264-45-59	89-59-43	21.375	-12.611250
29-ｻ6	-30092.757	22657.068	-0.201	-2.192	2.201	264-45-39	179-59-40	12.742	-2.561142
29-59	-30092.958	22654.876	-0.598	0.055	0.601	174-44-42	89-59-03	10.605	-6.341790
29-60	-30093.556	22654.931	-0.055	-0.598	0.601	264-44-42	270-00-00	10.062	-0.553410
29-61	-30093.611	22654.333	0.598	-0.055	0.601	354-44-42	270-00-00	9.409	5.626582
29-63	-30093.013	22654.278	-0.428	-4.677	4.697	264-46-17	90-01-35	4.677	-2.001756
合計					57.138		1440-00-00		390.362407
								1／2	195.1812035
								面積	195.1812035

面 積 計 算 書　　地番:29BL1-3

測点	X	Y	DX	DY	距離	方向角	夾角	倍横距	倍面積
29-39	-30092.167	22663.509	-13.943	1.276	14.001	174-46-16	89-59-53	1.276	-17.791268
29-44	-30106.110	22664.785	1.282	13.969	14.028	84-45-23	89-59-07	16.521	21.179922
29-45	-30104.828	22678.754	13.342	-1.220	13.398	354-46-31	90-01-08	29.270	390.520340
29-58	-30091.486	22677.534	0.597	-0.055	0.600	354-44-11	179-57-40	27.995	16.713015
29-38	-30090.889	22677.479	-1.278	-13.970	14.028	264-46-23	90-02-12	13.970	-17.853660
合計					56.055		540-00-00		392.768349
								1／2	196.3841745
								面積	196.3841745

面 積 計 算 書　　地番:29BL1-4

測点	X	Y	DX	DY	距離	方向角	夾角	倍横距	倍面積
29-58	-30091.486	22677.534	-13.342	1.220	13.398	174-46-31	90-01-49	1.220	-16.277240
29-45	-30104.828	22678.754	0.025	0.275	0.276	84-48-20	90-01-49	2.715	0.067875
29-46	-30104.803	22679.029	1.255	13.673	13.730	84-45-21	179-57-01	16.663	20.912065
29-47	-30103.548	22692.702	13.936	-1.281	13.995	354-44-53	89-59-32	29.055	404.910480
29-37	-30089.612	22691.421	-0.788	-8.601	8.637	264-45-55	90-01-02	19.173	-15.108324
29-ｻ5	-30090.400	22682.820	-0.434	-4.743	4.763	264-46-19	180-00-24	5.829	-2.529786
29-56	-30090.834	22678.077	-0.597	0.055	0.600	174-44-11	89-57-52	1.141	-0.681177
29-57	-30091.431	22678.132	-0.055	-0.598	0.601	264-44-42	270-00-31	0.598	-0.032890
合計					56.000		1080-00-00		391.261003
								1／2	195.6305015
								面積	195.6305015

面 積 計 算 書　　地番:29BL1-5

測点	X	Y	DX	DY	距離	方向角	夾角	倍横距	倍面積
29-37	-30089.612	22691.421	-13.936	1.281	13.995	174-44-53	89-57-49	1.281	-17.852016
29-47	-30103.548	22692.702	0.069	0.747	0.750	84-43-21	89-58-28	3.309	0.228321
29-48	-30103.479	22693.449	1.330	14.494	14.555	84-45-26	180-02-05	18.550	24.671500
29-49	-30102.149	22707.943	5.454	2.897	6.176	27-58-33	123-13-07	35.941	196.022214
29-50	-30096.695	22710.840	0.471	-0.882	1.000	298-06-10	90-07-37	37.956	17.877276
29-55	-30096.224	22709.958	0.883	0.469	1.000	27-58-29	269-52-19	37.543	33.150469
29-36	-30095.341	22710.427	3.994	-7.511	8.507	298-00-07	90-01-38	30.501	121.820994
29-20	-30091.347	22702.916	0.323	-0.629	0.707	297-10-52	179-10-45	22.361	7.222603
29-21	-30091.024	22702.287	0.281	-0.647	0.705	293-28-33	176-17-41	21.085	5.924885
29-21-1	-30090.743	22701.640	0.276	-0.648	0.704	293-04-13	179-35-40	19.790	5.462040
29-22	-30090.467	22700.992	0.235	-0.664	0.704	289-29-23	176-25-10	18.478	4.342330
29-22-1	-30090.232	22700.328	0.214	-0.673	0.706	287-38-22	178-08-59	17.141	3.668174
29-23	-30090.018	22699.655	0.179	-0.683	0.706	284-41-09	177-02-47	15.785	2.825515
29-23-1	-30089.839	22698.972	0.150	-0.688	0.704	282-17-58	177-36-49	14.414	2.162100
29-24	-30089.689	22698.284	0.130	-0.694	0.706	280-36-35	178-18-37	13.032	1.694160
29-24-1	-30089.559	22697.590	0.092	-0.696	0.702	277-31-48	176-55-13	11.642	1.071064
29-25	-30089.467	22696.894	0.060	-0.703	0.706	274-52-42	177-20-54	10.243	0.614580
29-25-1	-30089.407	22696.191	0.052	-0.701	0.703	274-14-33	179-21-51	8.839	0.459628
29-26	-30089.355	22695.490	0.000	-0.703	0.703	270-00-00	175-45-27	7.435	0.000000
29-26-1	-30089.355	22694.787	-0.024	-0.704	0.704	268-02-51	178-02-51	6.028	-0.144672
29-27	-30089.379	22694.083	-0.054	-0.701	0.703	265-35-42	177-32-51	4.623	-0.249642
29-28	-30089.433	22693.382	-0.179	-1.961	1.969	264-47-04	179-11-22	1.961	-0.351019
合計					57.815		3600-00-00		410.620504
								1／2	205.310252
								面積	205.310252

面 積 計 算 書　　地番:29BL1-6

測点	X	Y	DX	DY	距離	方向角	夾角	倍横距	倍面積
29-17L	-30106.456	22727.147	2.864	-0.890	2.999	342-44-14	134-33-01	-0.890	-2.548960
29-17R	-30103.592	22726.257	0.304	-0.592	0.665	297-10-52	134-26-38	-2.372	-0.721088
29-18	-30103.288	22725.665	4.145	-8.089	9.089	297-07-54	179-57-02	-11.053	-45.814685
29-19	-30099.143	22717.576	2.580	-4.851	5.494	298-00-22	180-52-28	-23.993	-61.901940
29-51	-30096.563	22712.725	-0.530	-0.282	0.600	208-00-59	90-00-37	-29.126	15.436780
29-52	-30097.093	22712.443	0.282	-0.531	0.601	297-58-18	269-57-19	-29.939	-8.442798
29-53	-30096.811	22711.912	-0.356	-0.188	0.403	207-50-17	89-51-59	-30.658	10.914248
29-54	-30097.167	22711.724	0.472	-0.884	1.002	298-05-58	270-15-41	-31.730	-14.976560
29-50	-30096.695	22710.840	-5.454	-2.897	6.176	207-58-33	89-52-35	-35.511	193.676994
29-49	-30102.149	22707.943	-13.946	1.280	14.005	174-45-21	146-46-48	-37.128	517.787088
29-34	-30116.095	22709.223	0.396	4.322	4.340	84-45-54	90-00-33	-31.526	-12.484296
29-3	-30115.699	22713.545	0.070	0.658	0.662	83-55-39	179-09-45	-26.546	-1.858220
29-4	-30115.629	22714.203	0.100	0.652	0.660	81-16-49	177-21-10	-25.236	-2.523600
29-4-1	-30115.529	22714.855	0.126	0.647	0.659	78-58-48	177-41-59	-23.937	-3.016062
29-5	-30115.403	22715.502	0.145	0.646	0.662	77-20-57	178-22-09	-22.644	-3.283380
29-5-1	-30115.258	22716.148	0.177	0.636	0.660	74-26-53	177-05-56	-21.362	-3.781074
29-6	-30115.081	22716.784	0.193	0.631	0.660	72-59-35	178-32-42	-20.095	-3.878335
29-6-1	-30114.888	22717.415	0.227	0.621	0.661	69-55-14	176-55-39	-18.843	-4.277361
29-7	-30114.661	22718.036	0.245	0.612	0.659	68-10-57	178-15-43	-17.610	-4.314450
29-7-1	-30114.416	22718.648	0.270	0.603	0.661	65-52-44	177-41-47	-16.395	-4.426650
29-8	-30114.146	22719.251	0.296	0.591	0.661	63-23-46	177-31-02	-15.201	-4.499496
29-8-1	-30113.850	22719.842	0.315	0.580	0.660	61-29-36	178-05-50	-14.030	-4.419450
29-9	-30113.535	22720.422	0.339	0.570	0.663	59-15-31	177-45-55	-12.880	-4.366320

面　積　計　算　書　　地番:29BL1-6

測点	X	Y	DX	DY	距離	方向角	夾角	倍横距	倍面積
29-9-1	-30113.196	22720.992	0.363	0.550	0.659	56-34-31	177-19-00	-11.760	-4.268880
29-10	-30112.833	22721.542	0.382	0.541	0.662	54-46-27	178-11-56	-10.669	-4.075558
29-10-1	-30112.451	22722.083	0.406	0.524	0.663	52-13-52	177-27-25	-9.604	-3.899224
29-11	-30112.045	22722.607	0.421	0.507	0.659	50-17-41	178-03-49	-8.573	-3.609233
29-11-1	-30111.624	22723.114	0.440	0.492	0.660	48-11-36	177-53-55	-7.574	-3.332560
29-12	-30111.184	22723.606	0.462	0.472	0.660	45-36-48	177-25-12	-6.610	-3.053820
29-12-1	-30110.722	22724.078	0.482	0.455	0.663	43-20-58	177-44-10	-5.683	-2.739206
29-13	-30110.240	22724.533	0.496	0.439	0.662	41-30-41	178-09-43	-4.789	-2.375344
29-13-1	-30109.744	22724.972	0.514	0.418	0.663	39-07-09	177-36-28	-3.932	-2.021048
29-14	-30109.230	22725.390	0.528	0.397	0.661	36-56-21	177-49-12	-3.117	-1.645776
29-14-1	-30108.702	22725.787	0.543	0.374	0.659	34-33-28	177-37-07	-2.346	-1.273878
29-15	-30108.159	22726.161	0.557	0.354	0.660	32-26-16	177-52-48	-1.618	-0.901226
29-15-1	-30107.602	22726.515	0.575	0.326	0.661	29-33-05	177-06-49	-0.938	-0.539350
29-16	-30107.027	22726.841	0.571	0.306	0.648	28-11-13	178-38-08	-0.306	-0.174726
合計					62.542		6300-00-00		512.370556
								1／2	256.185278
								面積	256.185278

面　積　計　算　書　　地番:29BL1-7

測点	X	Y	DX	DY	距離	方向角	夾角	倍横距	倍面積
29-33	-30117.424	22694.733	0.275	3.003	3.016	84-46-04	90-01-43	3.003	0.825825
29-ヤ4	-30117.149	22697.736	1.054	11.487	11.535	84-45-27	179-59-23	17.493	18.437622
29-34	-30116.095	22709.223	13.946	-1.280	14.005	354-45-21	89-59-54	27.700	386.304200
29-49	-30102.149	22707.943	-1.330	-14.494	14.555	264-45-26	90-00-05	11.926	-15.861580
29-48	-30103.479	22693.449	-13.945	1.284	14.004	174-44-21	89-58-55	-1.284	17.905380
合計					57.115		540-00-00		407.611447
								1／2	203.8057235
								面積	203.8057235

面　積　計　算　書　　地番:29BL1-8

測点	X	Y	DX	DY	距離	方向角	夾角	倍横距	倍面積
29-32	-30118.746	22680.311	0.228	2.489	2.499	84-45-58	90-01-10	2.489	0.567492
29-ｻ3	-30118.518	22682.800	1.094	11.933	11.983	84-45-43	179-59-45	16.911	18.500634
29-33	-30117.424	22694.733	13.945	-1.284	14.004	354-44-21	89-58-38	27.560	384.324200
29-48	-30103.479	22693.449	-0.069	-0.747	0.750	264-43-21	89-59-00	25.529	-1.761501
29-47	-30103.548	22692.702	-1.255	-13.673	13.730	264-45-21	180-02-00	11.109	-13.941795
29-46	-30104.803	22679.029	-13.943	1.282	14.002	174-44-48	89-59-27	-1.282	17.874926
合計					56.968		720-00-00		405.563956
								1／2	202.781978
								面積	202.781978

面　積　計　算　書　　地番:29BL1-9

測点	X	Y	DX	DY	距離	方向角	夾角	倍横距	倍面積
29-31	-30120.067	22665.898	0.197	2.154	2.163	84-46-28	90-02-12	2.154	0.424338
29-ｻ2	-30119.870	22668.052	1.124	12.259	12.310	84-45-41	179-59-13	16.567	18.621308
29-32	-30118.746	22680.311	13.943	-1.282	14.002	354-44-48	89-59-07	27.544	384.045992
29-46	-30104.803	22679.029	-0.025	-0.275	0.276	264-48-20	90-03-32	25.987	-0.649675
29-45	-30104.828	22678.754	-1.282	-13.969	14.028	264-45-23	179-57-03	11.743	-15.054526
29-44	-30106.110	22664.785	-0.016	-0.171	0.172	264-39-16	179-53-53	-2.397	0.038352
29-43	-30106.126	22664.614	-13.941	1.284	14.000	174-44-16	90-05-00	-1.284	17.900244
合計					56.951		900-00-00		405.326033
								1／2	202.6630165
								面積	202.6630165

面　積　計　算　書　　地番:29BL1-10

測点	X	Y	DX	DY	距離	方向角	夾角	倍横距	倍面積
29-30	-30121.390	22651.462	1.323	14.436	14.496	84-45-49	90-01-05	14.436	19.098828
29-31	-30120.067	22665.898	13.941	-1.284	14.000	354-44-16	89-58-27	27.588	384.604308
29-43	-30106.126	22664.614	-1.260	-13.734	13.792	264-45-29	90-01-13	12.570	-15.838200
29-42	-30107.386	22650.880	-0.064	-0.700	0.703	264-46-34	180-01-05	-1.864	0.119296
29-41	-30107.450	22650.180	-13.940	1.282	13.999	174-44-44	89-58-10	-1.282	17.871080
合計					56.990		540-00-00		405.855312
								1／2	202.927656
								面積	202.927656

面　積　計　算　書　　地番:29BL1-11

測点	X	Y	DX	DY	距離	方向角	夾角	倍横距	倍面積
29-2L	-30120.661	22634.503	-2.086	2.156	3.000	134-03-17	130-28-28	2.156	-4.497416
29-2R	-30122.747	22636.659	1.234	13.464	13.520	84-45-48	130-42-31	17.776	21.935584
29-ｻ1	-30121.513	22650.123	0.123	1.339	1.345	84-45-06	179-59-18	32.579	4.007217
29-30	-30121.390	22651.462	13.940	-1.282	13.999	354-44-44	89-59-38	32.636	454.945840
29-41	-30107.450	22650.180	-1.368	-14.936	14.999	264-46-01	90-01-17	16.418	-22.459824
29-29	-30108.818	22635.244	-11.843	-0.741	11.866	183-34-49	98-48-48	0.741	-8.775663
合計					58.729		720-00-00		445.155738
								1／2	222.577869
								面積	222.577869

面　積　計　算　書　　地番:29BL-2

測点	X	Y	DX	DY	距離	方向角	夾角	倍横距	倍面積
29-35	-30096.281	22712.194	0.940	-1.767	2.001	298-00-43	89-59-44	-1.767	-1.660980
29-36	-30095.341	22710.427	-0.883	-0.469	1.000	207-58-29	89-57-46	-4.003	3.534649
29-55	-30096.224	22709.958	-0.471	0.882	1.000	118-06-10	90-07-41	-3.590	1.690890
29-50	-30096.695	22710.840	-0.472	0.884	1.002	118-05-58	179-59-48	-1.824	0.860928
29-54	-30097.167	22711.724	0.356	0.188	0.403	27-50-17	89-44-19	-0.752	-0.267712
29-53	-30096.811	22711.912	0.530	0.282	0.600	28-00-59	180-10-42	-0.282	-0.149460
合計					6.006		720-00-00		4.008315
								1／2	2.0041575
								面積	2.0041575
								面積小計	2288.190083