


みどりが丘第二小学校放課後子ども教室開催場所案内図

放課後子ども教室実施場所
1階 教室・多目的教室

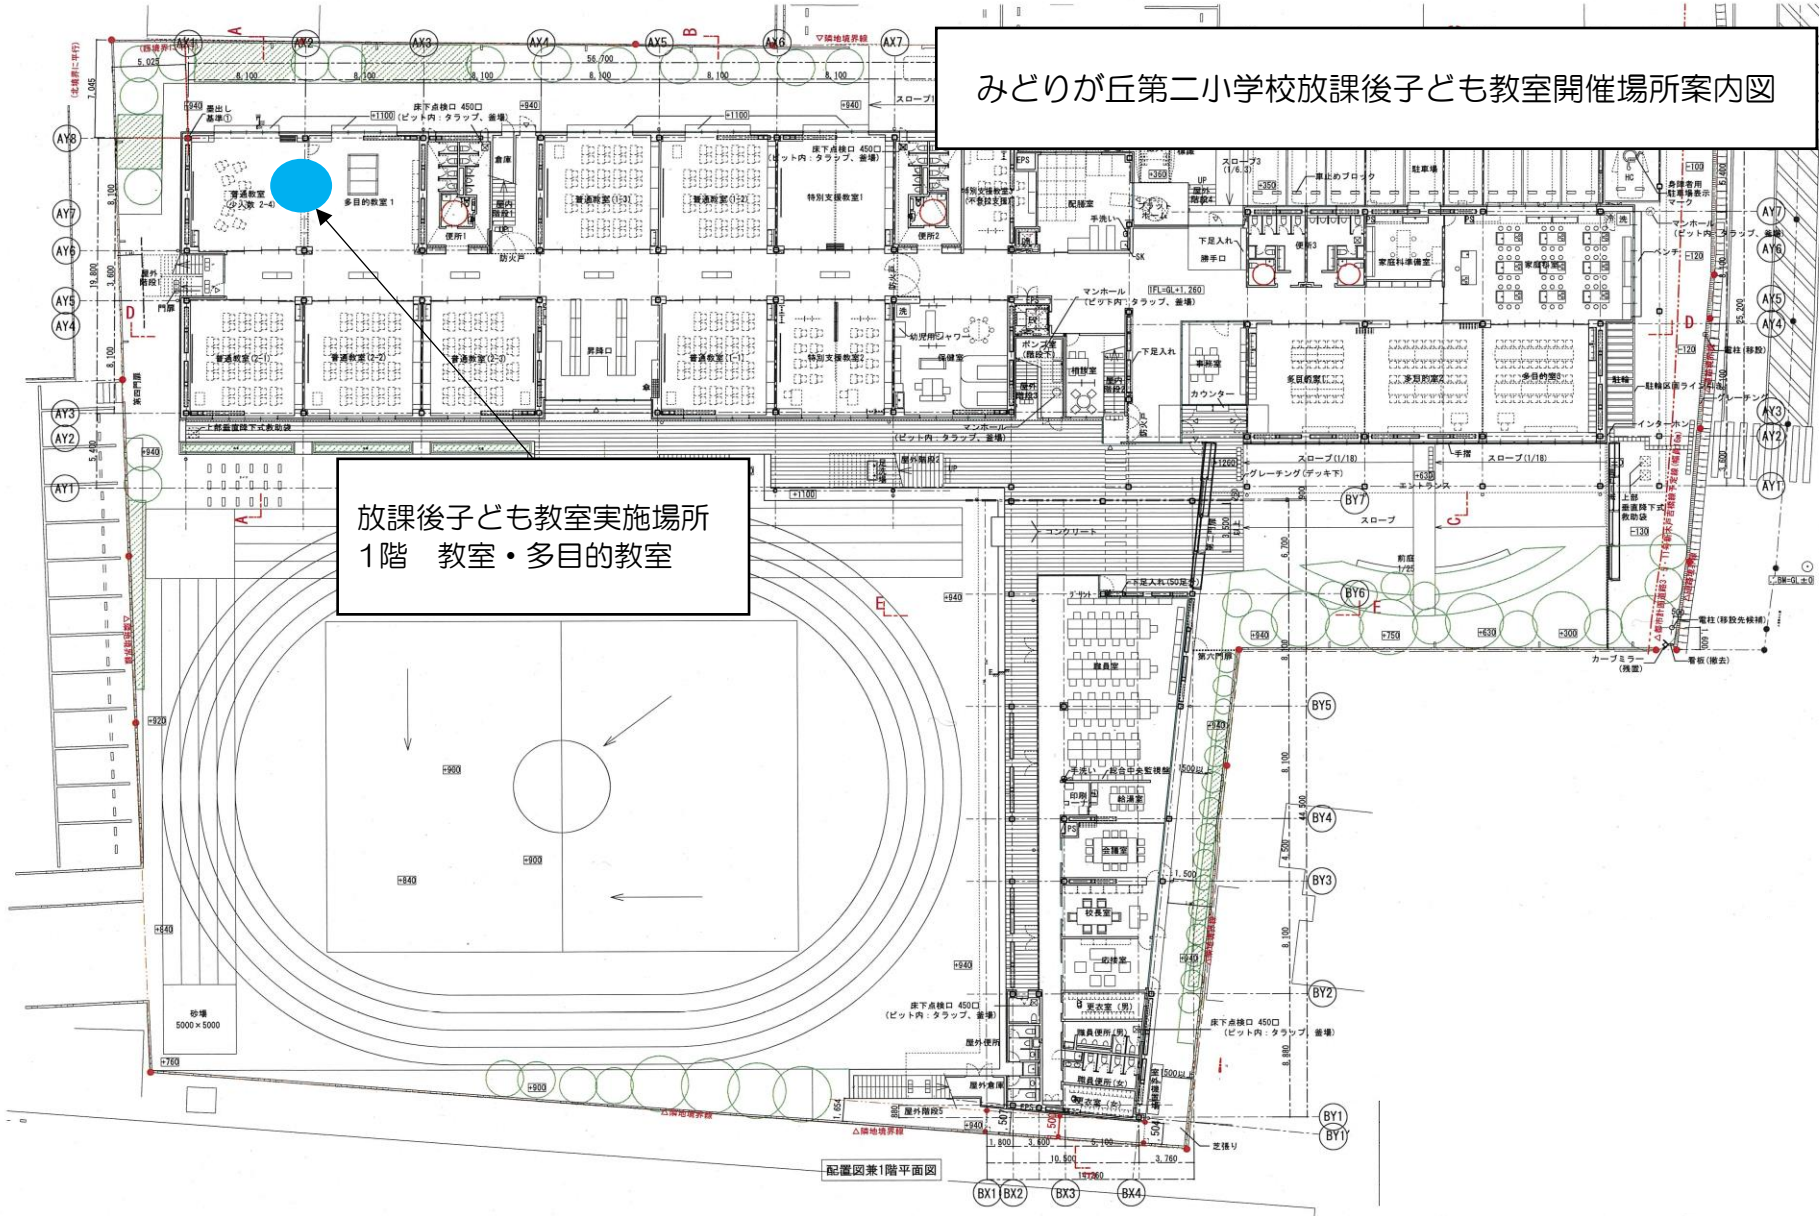

配置図兼1階平面図