


# 地域排水管網図

測量法に基づく国土地理院長承認（使用） R3JH s 322

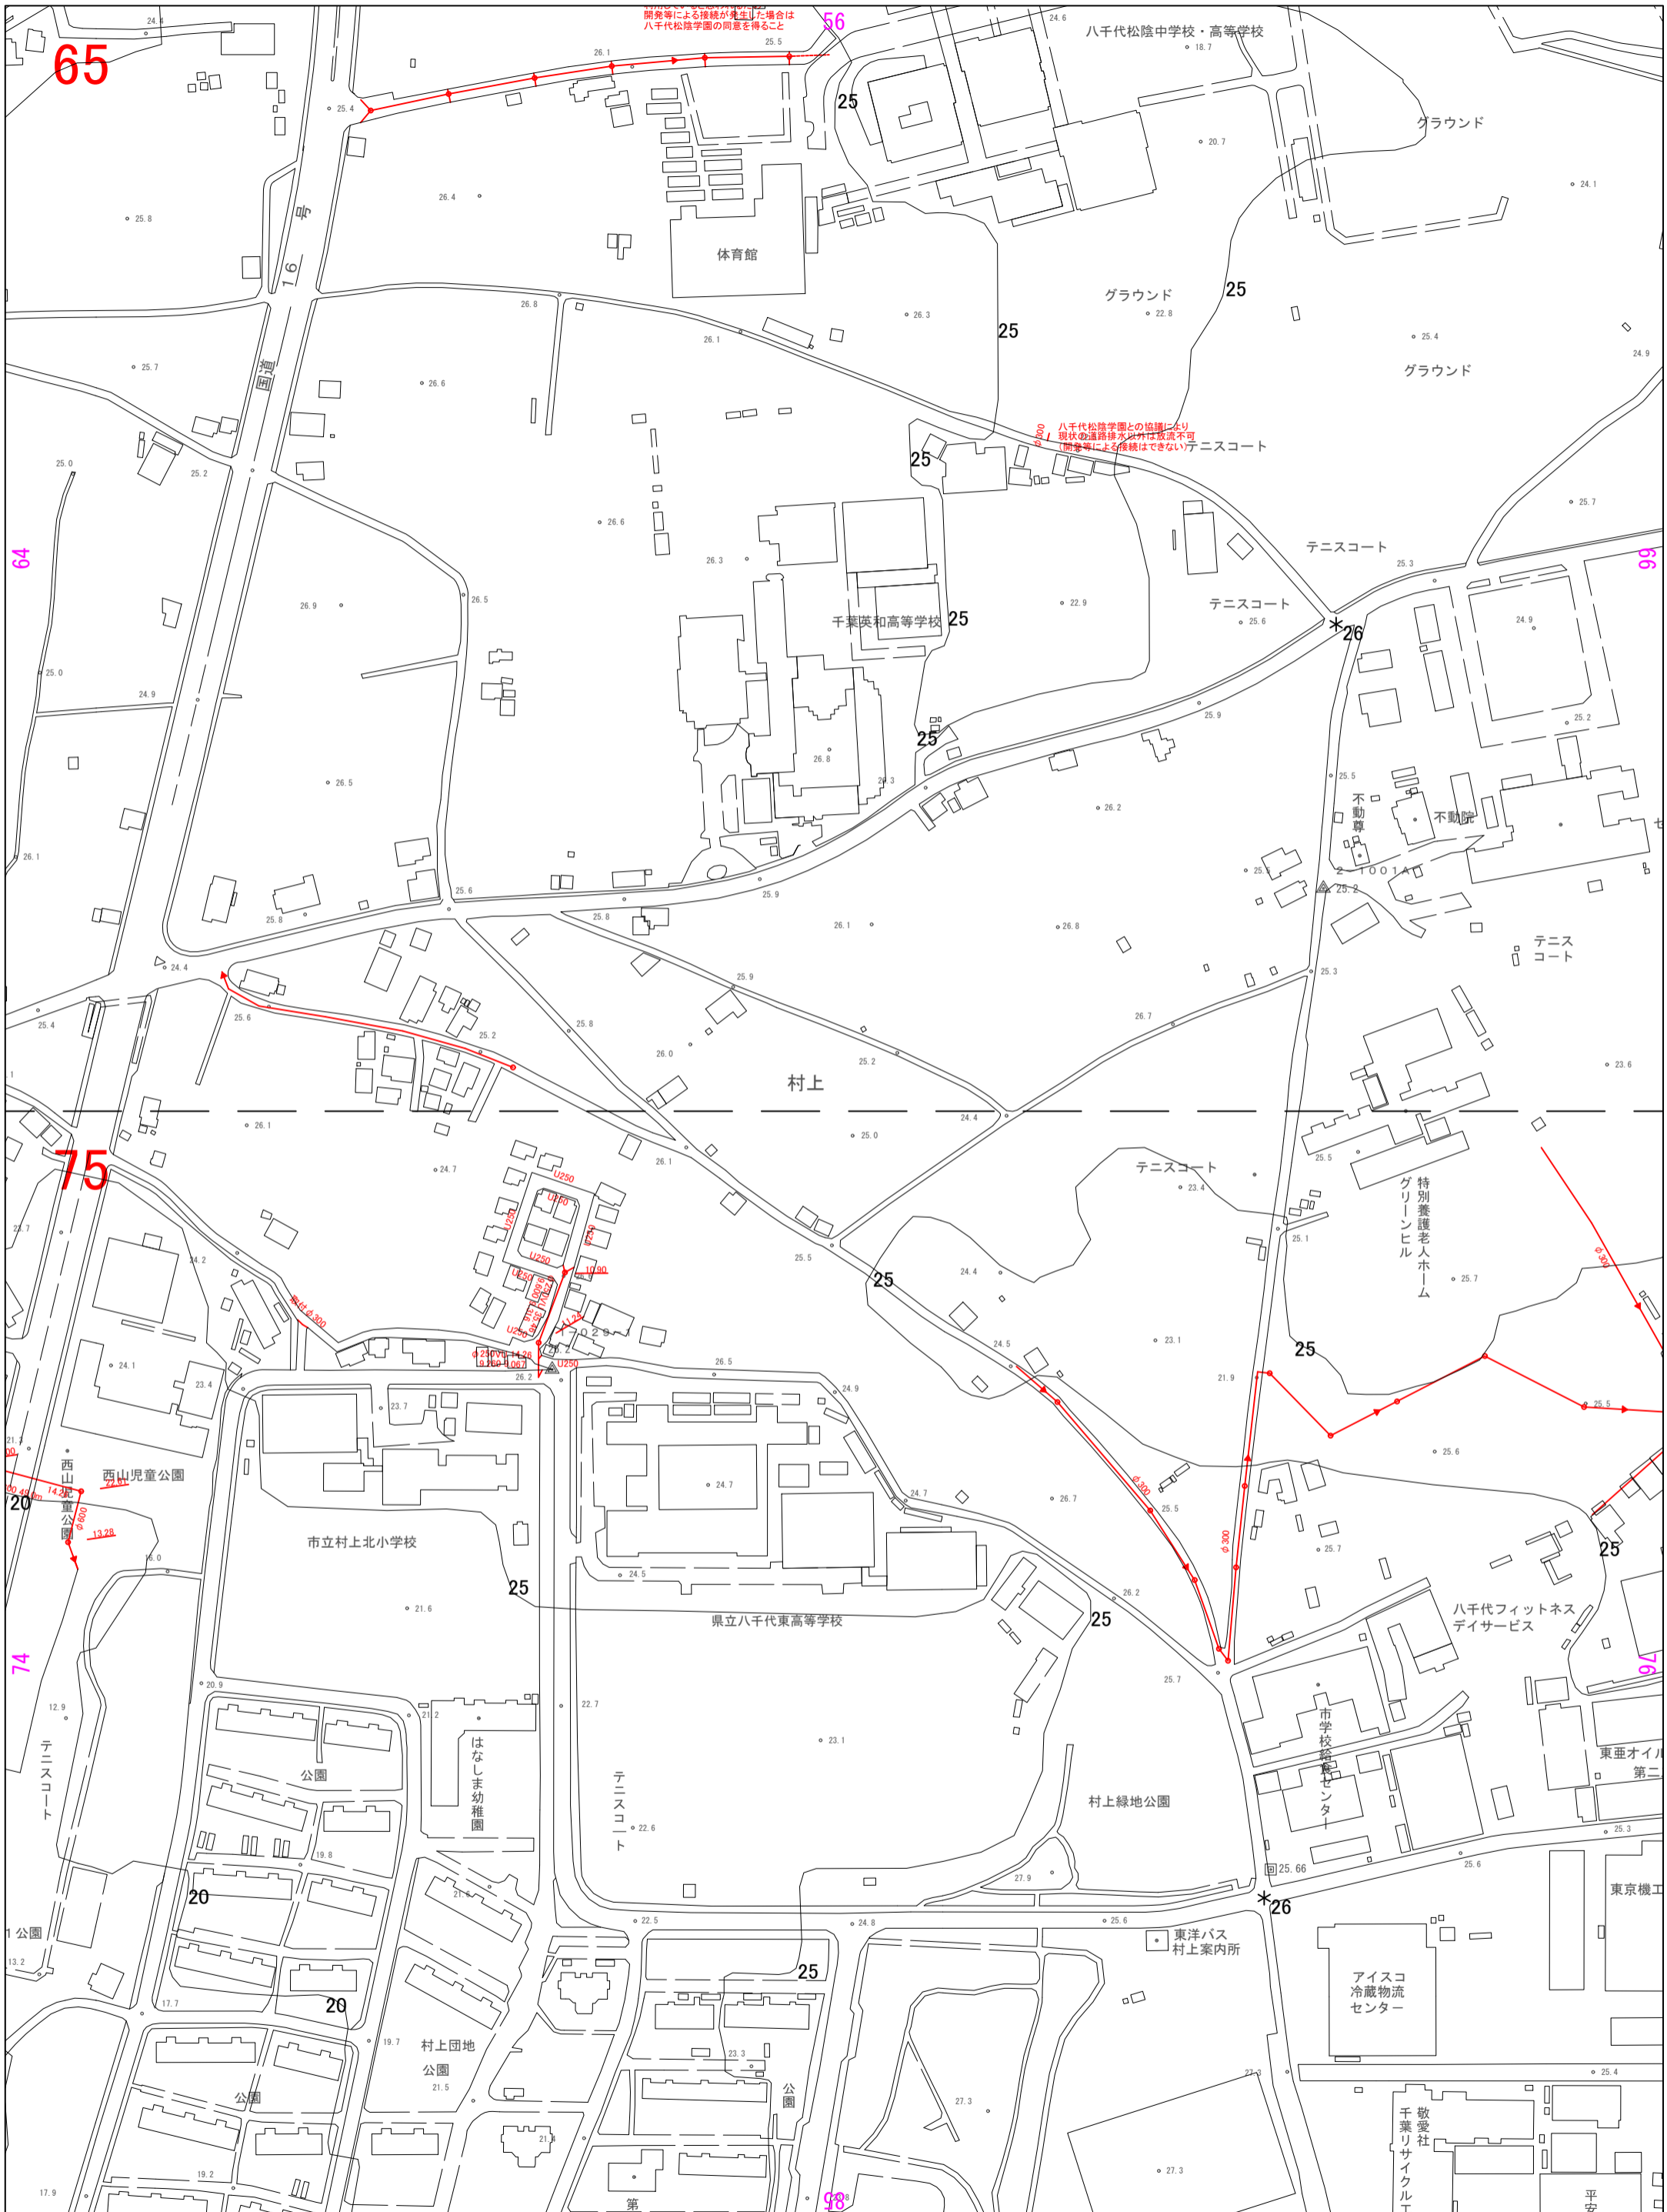

開発等による接続が発生した場合は  
八千代松陰学園の同意を得ること

八千代松陰学園との協議により  
現状の道路排水以外は取込不可  
(開発等による接続はできない)テニスコート

本図面は、土木建設課で把握している管路情報等を図化したものであり、必ずしも現地の状況と一致するものではなく、また、証明するものではありません。  
本図に記載がない道路側溝等が現地に設置されている場合があるため、必ず現地を確認してください。

凡例 管・ボックス