


地域排水管網図

測量法に基づく国土地理院長承認（使用） R3JH s 322

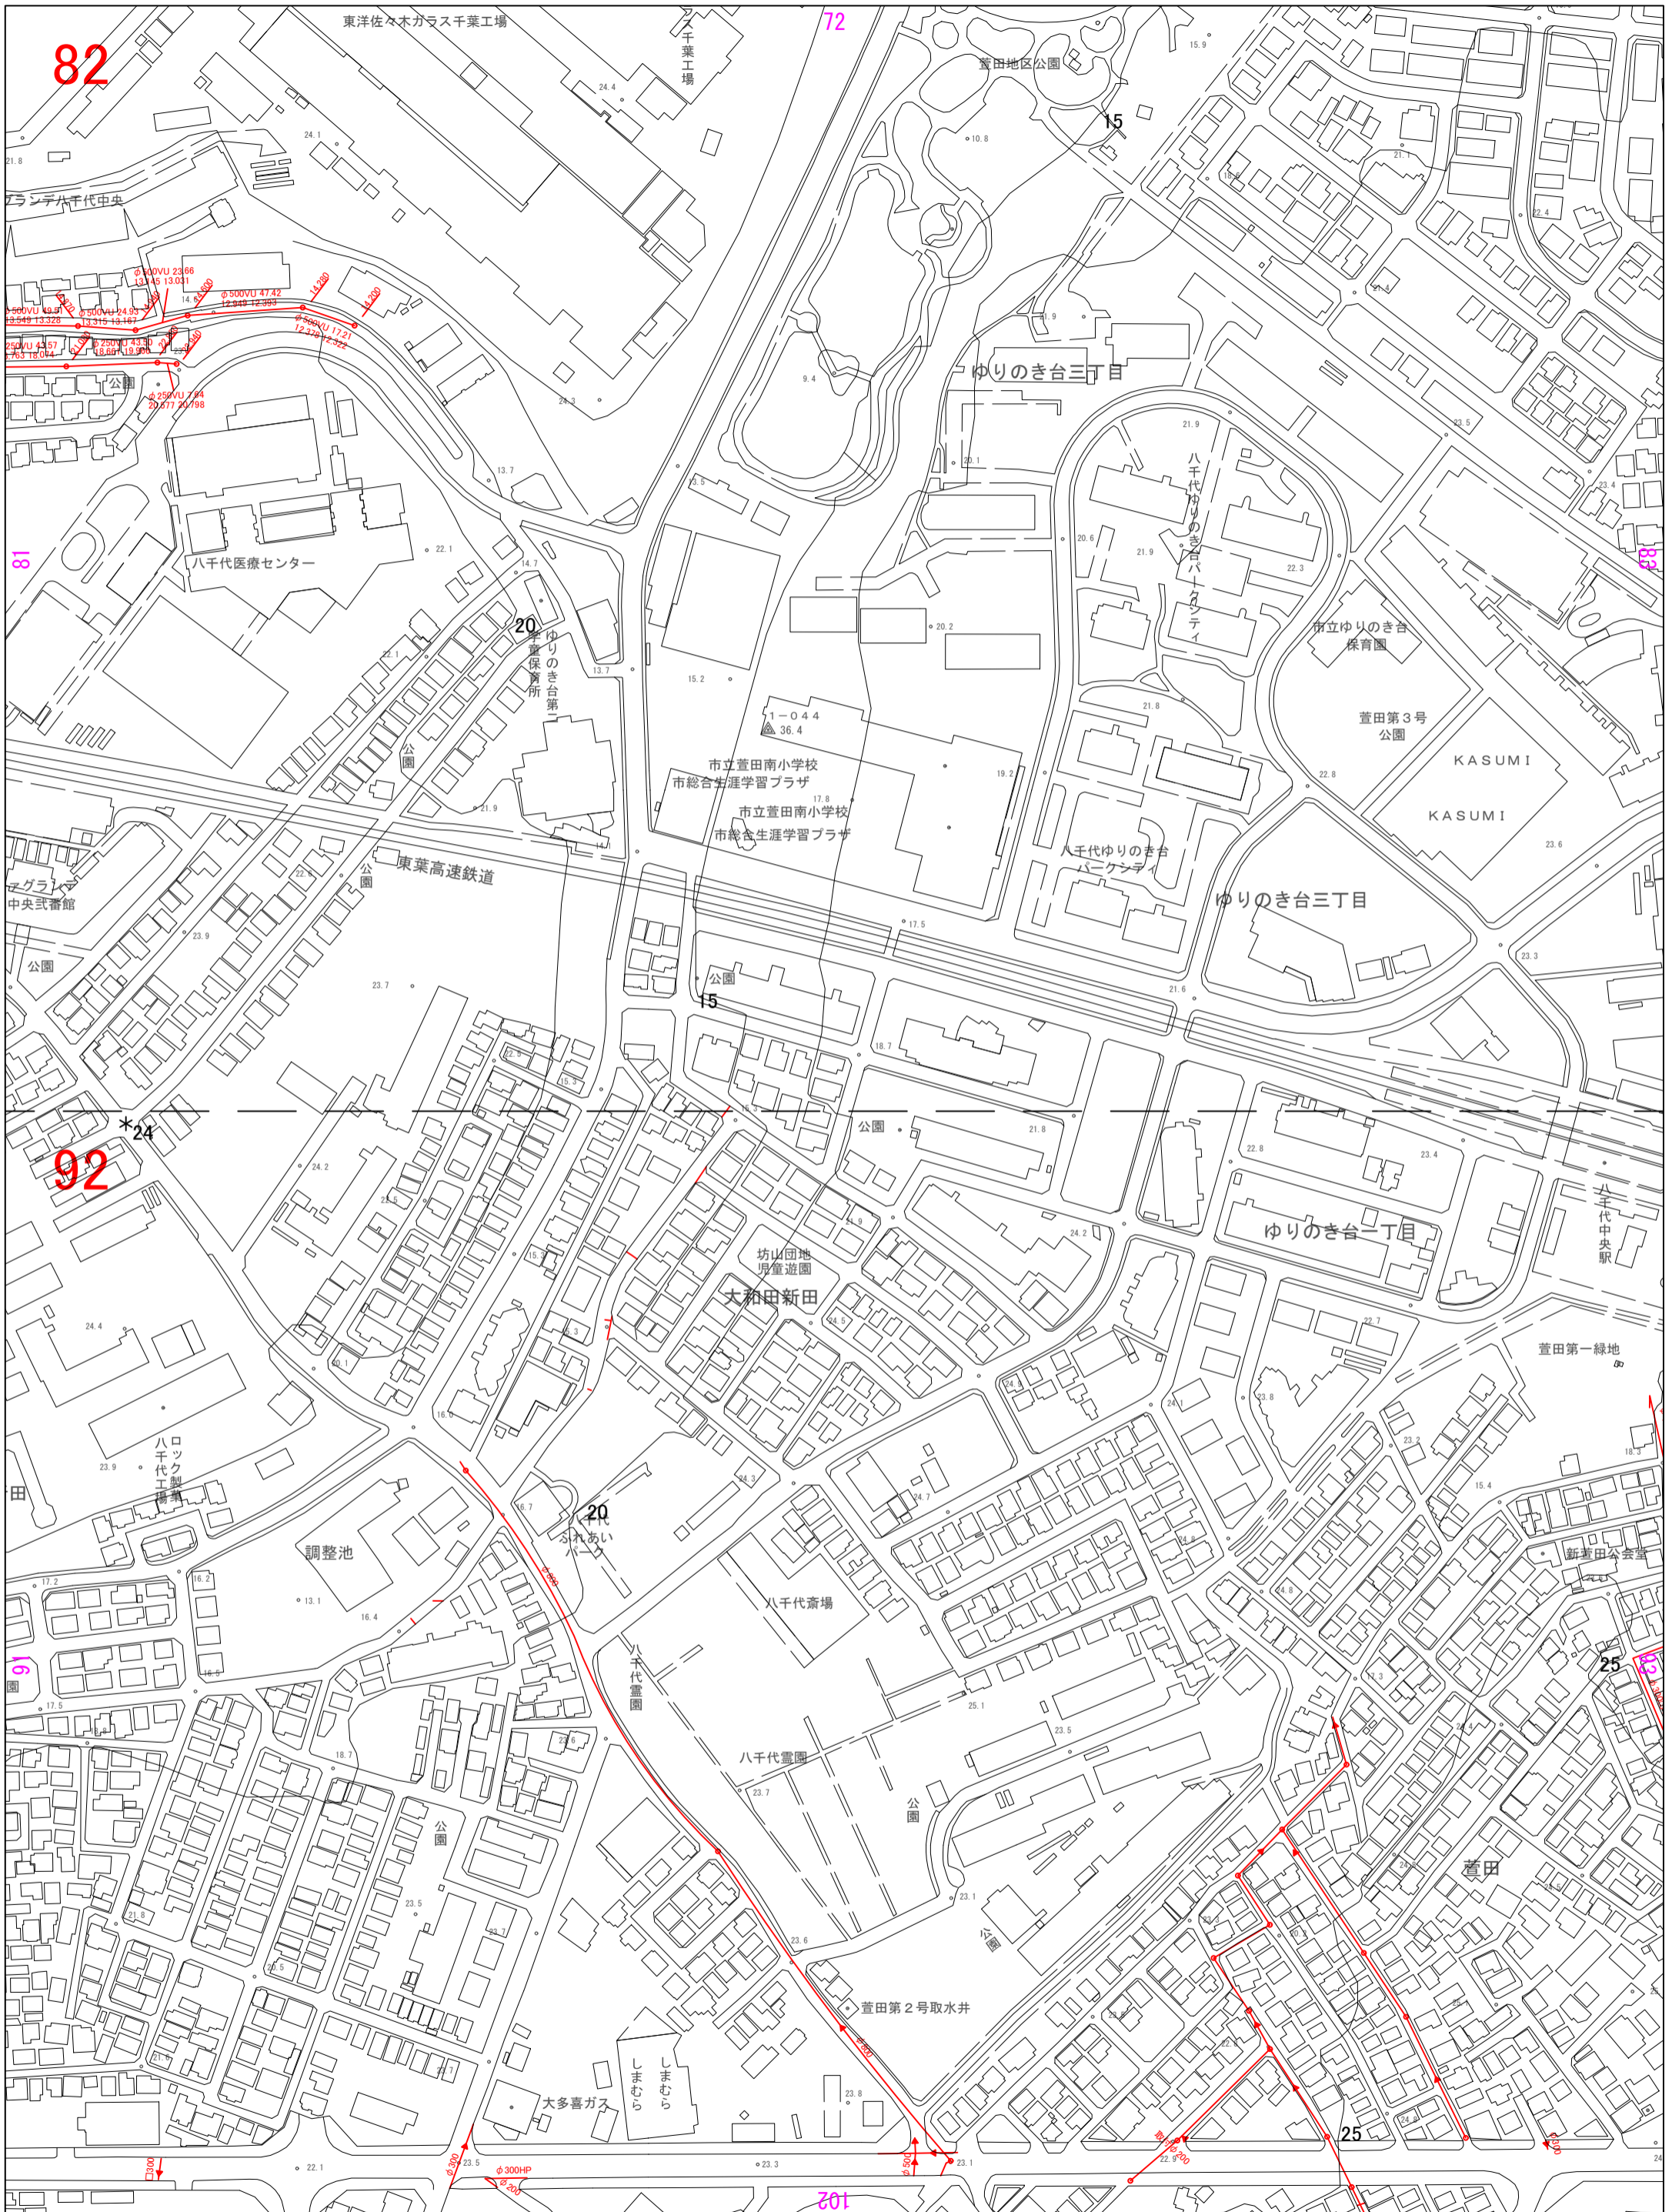

本図面は、土木建設課で把握している管路情報等を図化したものであり、必ずしも現地の状況と一致するものではなく、また、証明するものではありません。
本図に記載がない道路側溝等が現地に設置されている場合があるため、必ず現地を確認してください。

凡例 管・ボックス