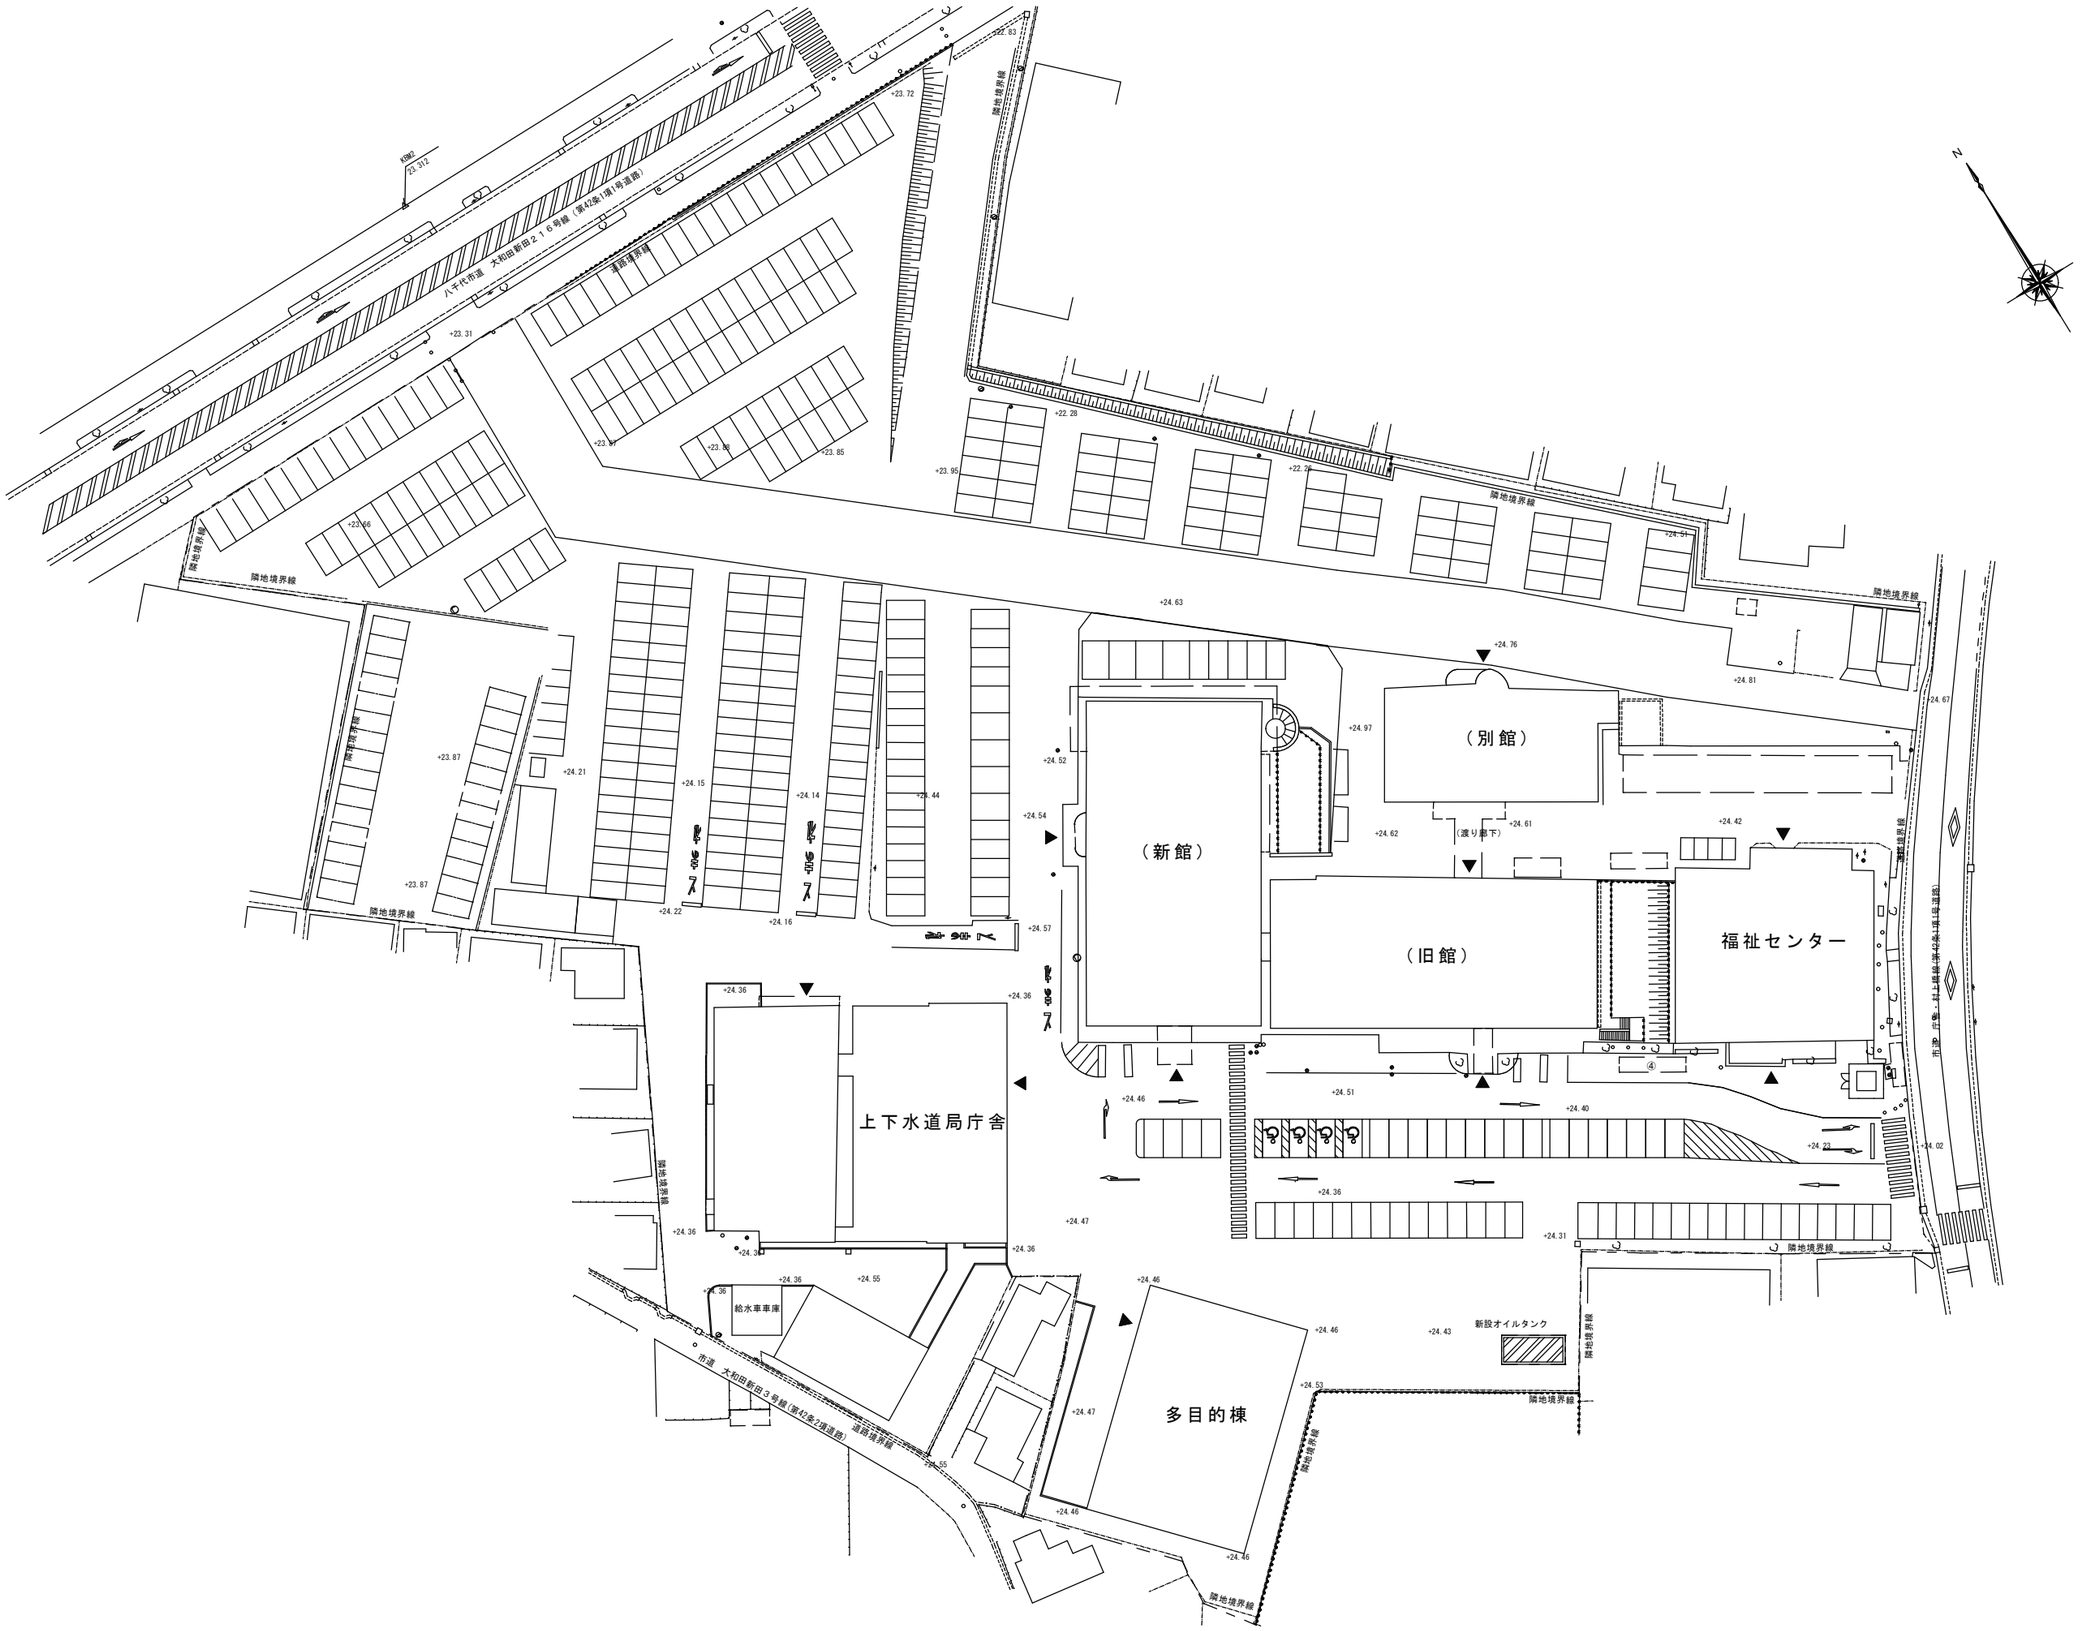
八千代市道　大和田新田２１６号線（東灯架１項(号道路)
道路境界線
隣地境界線
KBM2
23.312
（別館）
（新館）
（旧館）
福祉センター
（渡り廊下）
上下水道局庁舎
給水車車庫
多目的棟
新設オイルタンク
市道　千葉・佐倉・八千代線
市道　大和田新田３号線（第42条2項道路）
N

配置図